



KEMENTERIAN AGAMA REPUBLIK INDONESIA
UNIVERSITAS ISLAM NEGERI SALATIGA
Jalan Lingkar Salatiga Km. 02, Pulutan, Sidorejo, Salatiga

KEGIATAN

PRASARANA PENDIDIKAN PADA PTIN

PEKERJAAN

PEMBANGUNAN PARKIR DAN PAGAR
FAKULTAS EKONOMI DAN BISNIS ISLAM
UIN SALATIGA

LOKASI

JALAN LINGKAR SALATIGA KM.02, PULUTAN, SIDOREJO,
SALATIGA

TAHUN ANGGARAN

2024

JUDUL

SKALA

KODE

NO

JML

1

LEGENDA



UTARA



JALAN



BANGUNAN



BATAS TANAH



BENCH MARK



SALURAN



SAWAH

BM.02	
X	442 528.590
Y	9 192 171.034
Z	+ 533.745

BM.01	
X	442 547.547
Y	9 192 103.159
Z	+ 537.000



SKALA 1 : 1000



KEGIATAN

PRASARANA PENDIDIKAN PADA PTKIN

PEKERJAAN

PEMBANGUNAN PARKIR DAN PAGAR
FAKULTAS EKONOMI DAN BISNIS ISLAM
UIN SALATIGA

LOKASI


JALAN LINGKAR SALATIGA KM.02, PULUTAN, SIDOREJO
SALATIGA

TAHUN ANGGARAN


2024



Elevasi		532.36	532.47	532.60	533.28	533.34	533.40	533.47	534.43	534.29	535.42	535.57	535.82
Jarak		7.71	12.76	1.74	3.31	5.13	5.41	8.11	9.08	2.51	2.05	13.01	

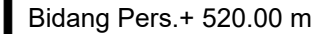

Elevasi		532.09		533.51		533.45		533.47		533.79		533.85		533.16		533.85		534.59		534.87		534.56		534.60		535.53		535.67	
Jarak		29.55		3.14		3.83		1.79		3.29		0.72		0.69		2.40		6.13		15.25		8.19		5.92		6.72			

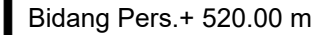

Elevasi		533.29		533.74		534.57		534.66		534.70		534.78		534.72		536.05		536.16		536.20
Jarak		3.20	5.62	2.25	14.89	22.34	19.84	15.62	6.14	3.16	9.00	11.10								



JUDUL		SKALA
KODE	NO	JML
		1



PRASARANA PENDIDIKAN PADA PTKIN

PEMBANGUNAN PARKIR DAN PAGAR
FAKULTAS EKONOMI DAN BISNIS ISLAM
UIN SALATIGA

JALAN LINGKAR SALATIGA KM.02, PULUTAN, SIDOREJO,
SALATIGA

2024

Bidang Pers.+ 520.00 m

Skala 1 : 600

Bidang Pers.+ 520.00 m

Skala 1 : 600

Bidang Pers.+ 520.00 m

Skala 1 : 600


JUDUL

SKALA

KODE

NO

ML

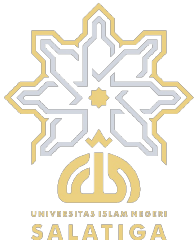

KEMENTERIAN AGAMA REPUBLIK INDONESIA
UNIVERSITAS ISLAM NEGERI SALATIGA
Jalan Lingkar Salatiga Km. 02, Pulutan, Sidorejo, Salatiga

KEGIATAN

PRASARANA PENDIDIKAN PADA PTKIN

PEKERJAAN

PEMBANGUNAN PARKIR DAN PAGAR
FAKULTAS EKONOMI DAN BISNIS ISLAM
UIN SALATIGA

LOKASI

JALAN LINGKAR SALATIGA KM.02, PULUTAN, SIDOREJO,
SALATIGA

TAHUN ANGGARAN

2024

Bidang Pers.+ 520.00 m

Elevasi		537.04	537.07	534.85	534.35	534.35	534.85	534.80		535.48	534.90	535.10		535.16		535.36		535.91	535.90	535.50	537.98	537.98	
Jarak		9.15	7.75	1.19	1.22	1.54	2.34		20.15	1.31	9.18	13.24		16.49		18.43		1.00	1.42	2.51	5.00		

CROSS SECTION G-G
Skala 1 : 600

Bidang Pers.+ 520.00 m

Elevasi	537.06	536.59	534.42	533.72	534.21	534.20	534.23	534.20	534.21	534.06	534.07	534.15	534.17	533.59	534.41	534.36		534.31	533.86	533.88	533.30	534.26		534.59		534.44		534.45	533.49	533.48	533.48		533.52	
Jarak	7.27	4.72	3.72	0.40	3.84	0.40	4.61	3.89	5.14	5.37	0.60	6.85	0.96	3.41	5.38	15.64		0.48	0.67	0.75	1.08		11.27		17.37		13.65	5.70	6.35	2.62	8.08			

CROSS SECTION I-I
Skala 1 : 600

Bidang Pers.+ 520.00 m

Elevasi			536.84																															
Jarak			3.97	0.40	536.57	2.67	534.87	4.87	533.90	1.26	533.90	4.32	534.42	10.96	534.37	12.25	2.12	534.43	0.60	534.43	6.71	534.42	23.70	534.56	7.18	534.45	9.96	534.65	14.12	534.58	8.22	535.76	8.95	536.15

CROSS SECTION J-J
Skala 1 : 600

JUDUL		SKALA
KODE	NO	JML
		1



KEMENTERIAN AGAMA REPUBLIK INDONESIA
UNIVERSITAS ISLAM NEGERI SALATIGA
Jalan Lingkar Salatiga Km. 02, Pulutan, Sidorejo, Salatiga

KEGIATAN

PRASARANA PENDIDIKAN PADA PTKIN

PEKERJAAN

PEMBANGUNAN PARKIR DAN PAGAR
FAKULTAS EKONOMI DAN BISNIS ISLAM
UIN SALATIGA

LOKASI

JALAN LINGKAR SALATIGA KM.02, PULUTAN, SIDOREJO,
SALATIGA

TAHUN ANGGARAN

2024

Bidang Pers.+ 520.00 m

Elevasi		2.46	6.08	1.39	9.94	10.22	5.42	60.73	7.80	7.36	
Jarak		534.88 534.82 534.76 534.70	534.82 535.59	535.49	535.32 534.09 534.65	534.63 534.61	534.78 534.32	534.78 534.18 534.39 534.86	535.91		

CROSS SECTION K-K

Skala 1 : 600

Bidang Pers.+ 520.00 m

Elevasi		534.98 534.51 534.96	534.93	534.96 535.32	535.15	535.89	535.78	535.69	534.70	534.97	534.73	534.60	534.64	534.73 534.17 534.17 536.04 535.89	535.68	
Jarak		4.59	7.55	1.04	6.80	2.10	11.26	5.38	1.93	10.10	13.86	13.94	21.50	17.37	7.11	

CROSS SECTION L-L

Skala 1 : 600


Bidang Pers.+ 520.00 m


Elevasi		535.98 535.08 534.97	534.96	535.32	535.62	535.98	536.59	536.59	536.32	536.49	536.20	
Jarak		5.40	13.93	15.80	6.46	1.94	12.72	20.48	17.57	22.37	12.39	

CROSS SECTION M-M

Skala 1 : 600


JUDUL		SKALA
KODE	NO	JML
		1

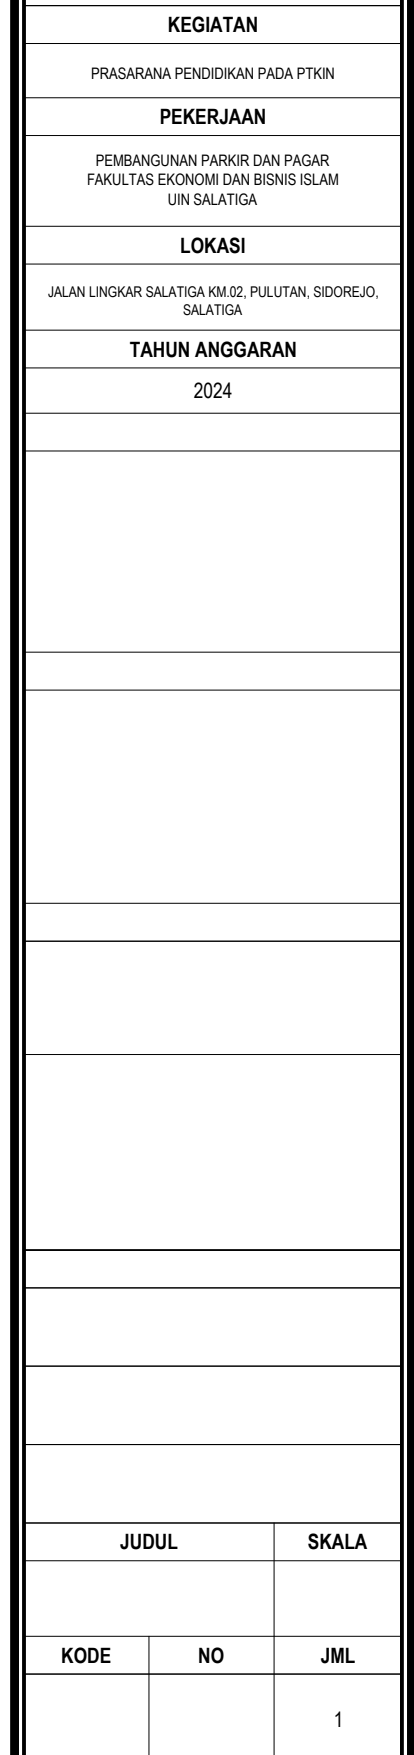

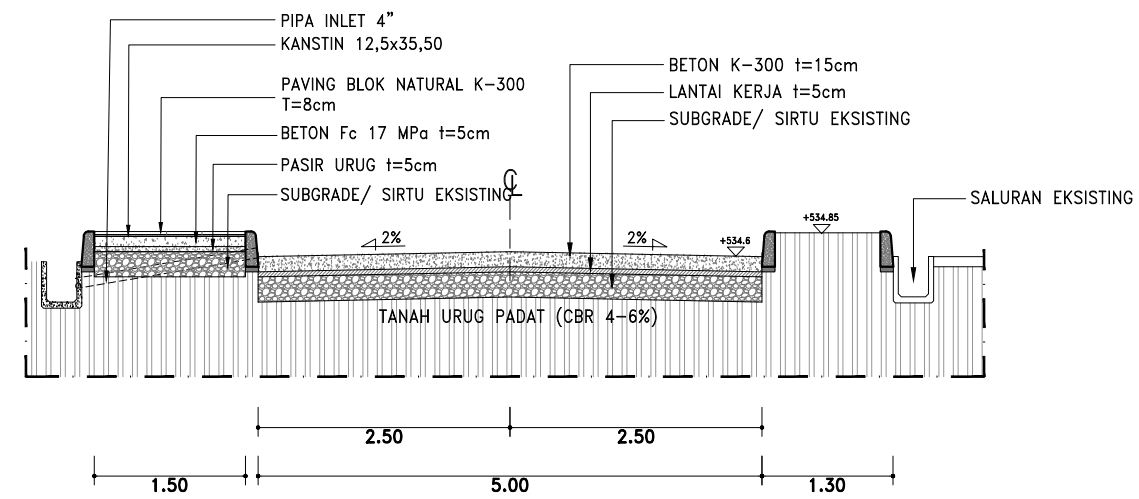

POTONGAN 2

SKALA :

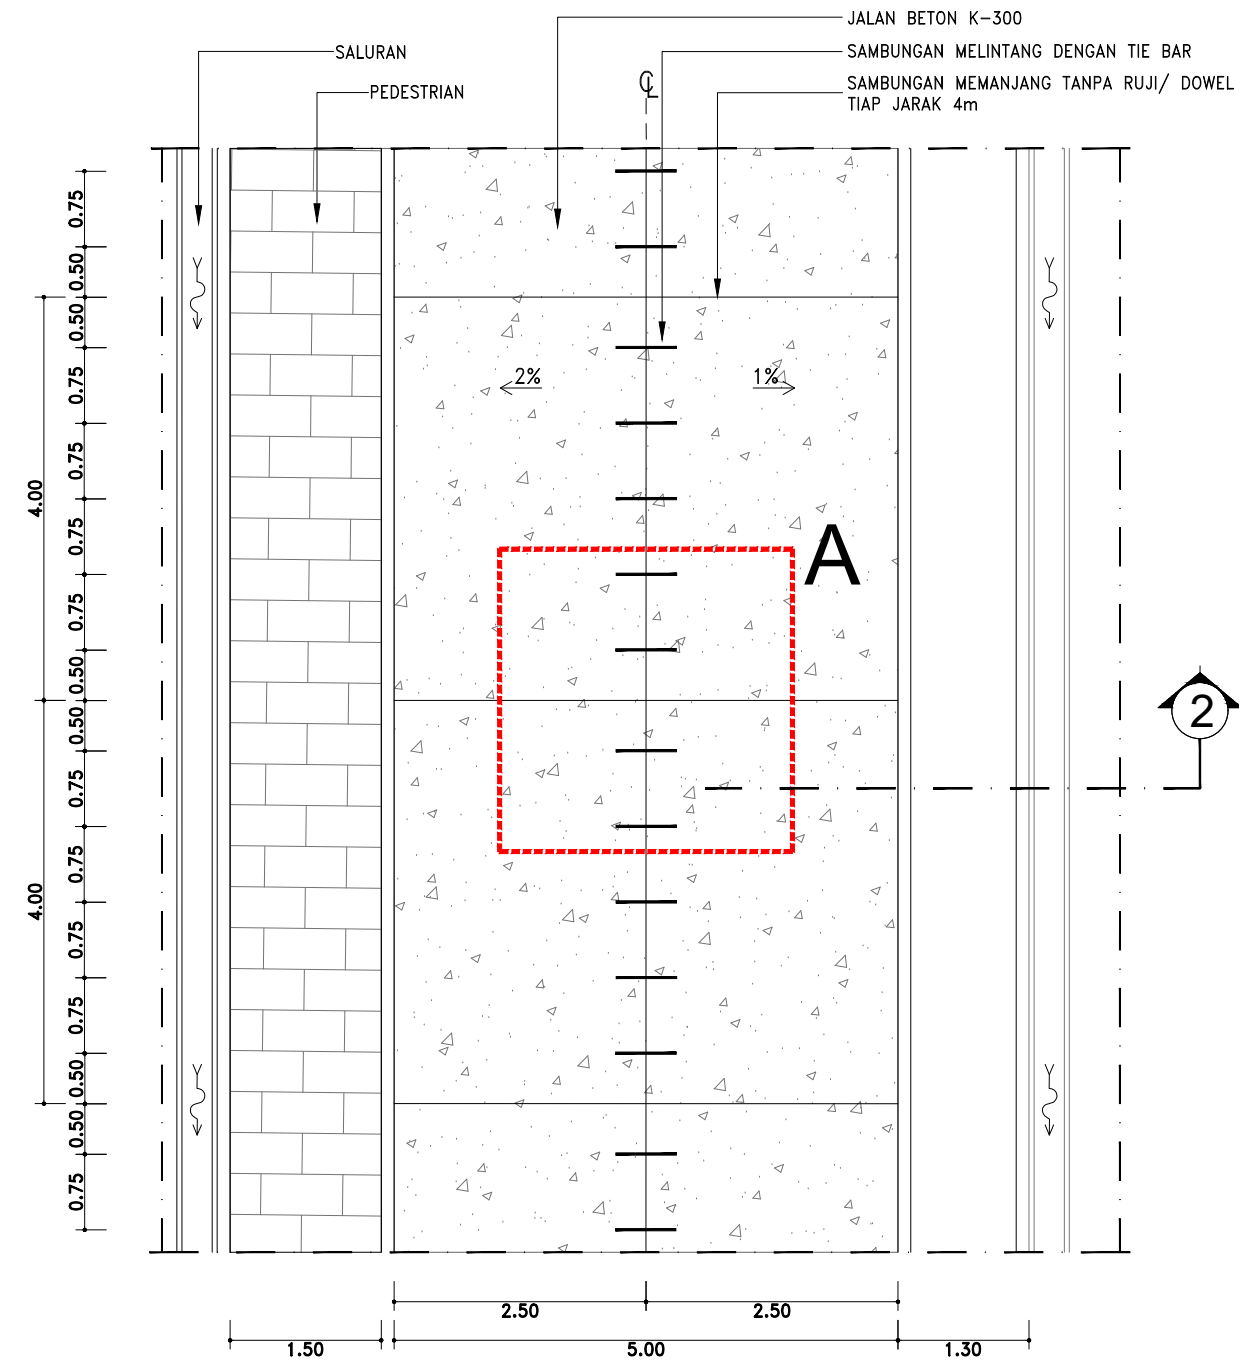

DENAH POTONGAN 2

SKALA :



KEMENTERIAN AGAMA REPUBLIK INDONESIA
UNIVERSITAS ISLAM NEGERI SALATIGA
Jalan Lingkar Salatiga Km. 02, Pulutan, Sidorejo, Salatiga

KEGIATAN

PRASARANA PENDIDIKAN PADA PTKIN

PEKERJAAN

PEMBANGUNAN PARKIR DAN PAGAR
FAKULTAS EKONOMI DAN BISNIS ISLAM
UIN SALATIGA

LOKASI

JALAN LINGKAR SALATIGA KM.02, PULUTAN, SIDOREJO,
SALATIGA

TAHUN ANGGARAN

2024

JUDUL		SKALA
KODE	NO	JML
		1



KEGIATAN

PRASARANA PENDIDIKAN PADA PTKIN

PEKERJAAN

PEMBANGUNAN PARKIR DAN PAGAR
FAKULTAS EKONOMI DAN BISNIS ISLAM
UIN SALATIGA

LOKASI


JALAN LINGKAR SALATIGA KM.02, PULUTAN, SIDOREJO,
SALATIGA

TAHUN ANGGARAN

2024

Technical drawing of a reinforced concrete slab cross-section showing reinforcement details. The drawing includes a central vertical axis and a horizontal axis intersecting at the center. Reinforcement bars are shown as thick black lines. The top and bottom horizontal bars are labeled 'TIE BAR' and 'SAMBUNGAN TANPA RUJI/ DOWEL' respectively. The vertical bars are labeled 'A' and 'B'. The horizontal distance between the centerline and the edge of the slab is 0.60. The vertical distance between the centerline and the edge of the slab is 0.75. The drawing also shows a section line 'A-A' and a section line 'B-B'.

SKALA :

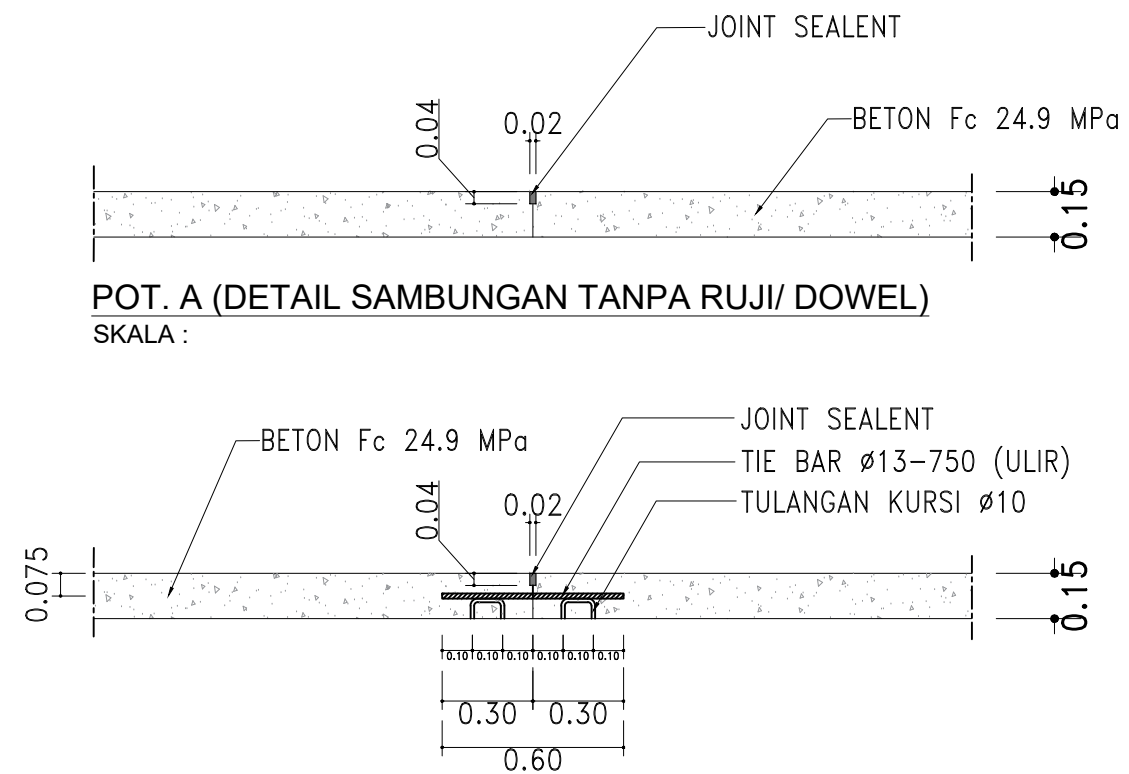


SKALA :

JUDUL		SKALA
KODE	NO	JML
		1



1

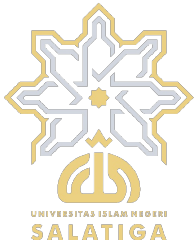

KEMENTERIAN AGAMA REPUBLIK INDONESIA
UNIVERSITAS ISLAM NEGERI SALATIGA
Jalan Lingkar Salatiga Km. 02, Pulutan, Sidorejo, Salatiga

KEGIATAN

PRASARANA PENDIDIKAN PADA PTKIN

PEKERJAAN


PEMBANGUNAN PARKIR DAN PAGAR
FAKULTAS EKONOMI DAN BISNIS ISLAM
UIN SALATIGA

LOKASI


JALAN LINGKAR SALATIGA KM.02, PULUTAN, SIDOREJO,
SALATIGA

TAHUN ANGGARAN


2024

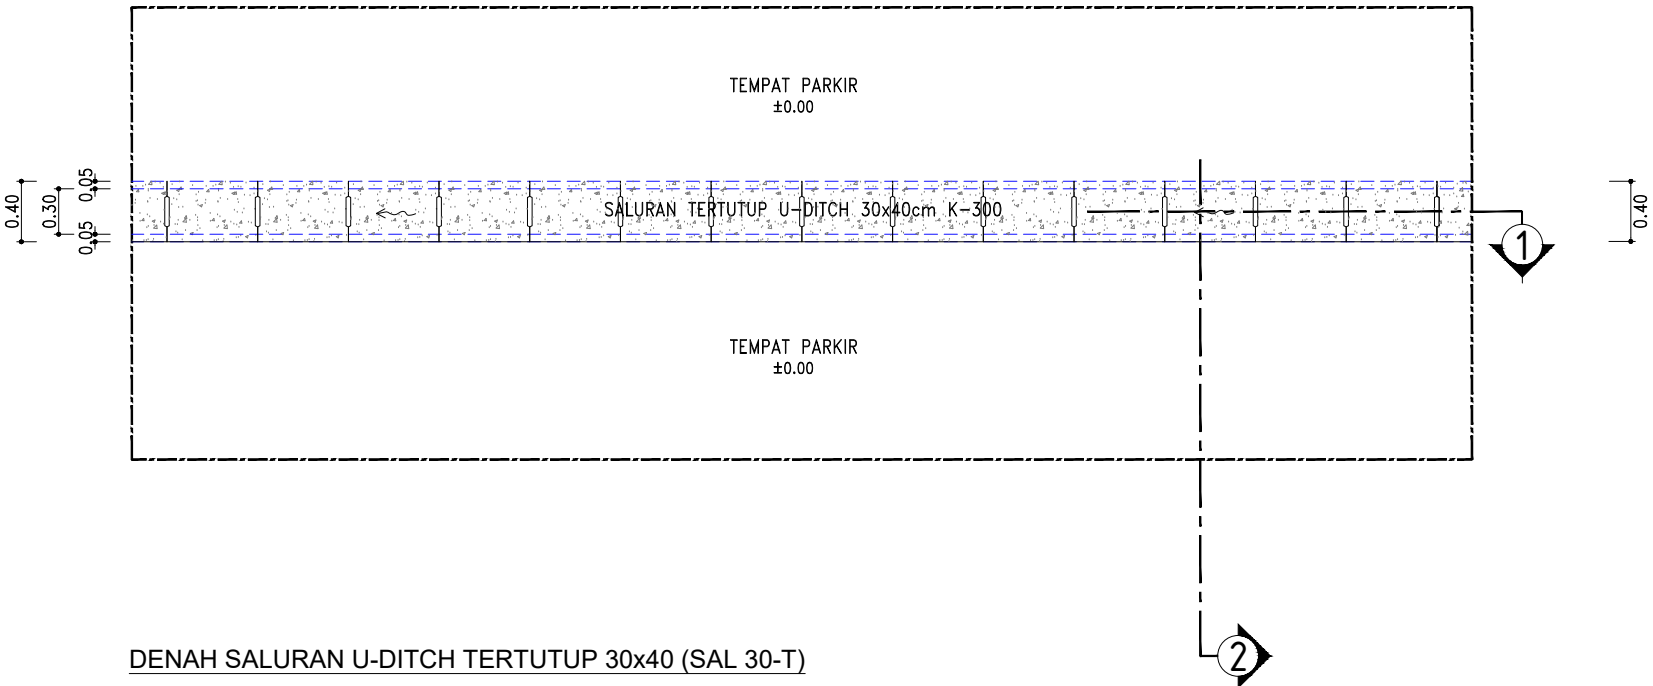

DENAH SALURAN U-DITCH TERTUTUP 30x40 (SAL 30-T)

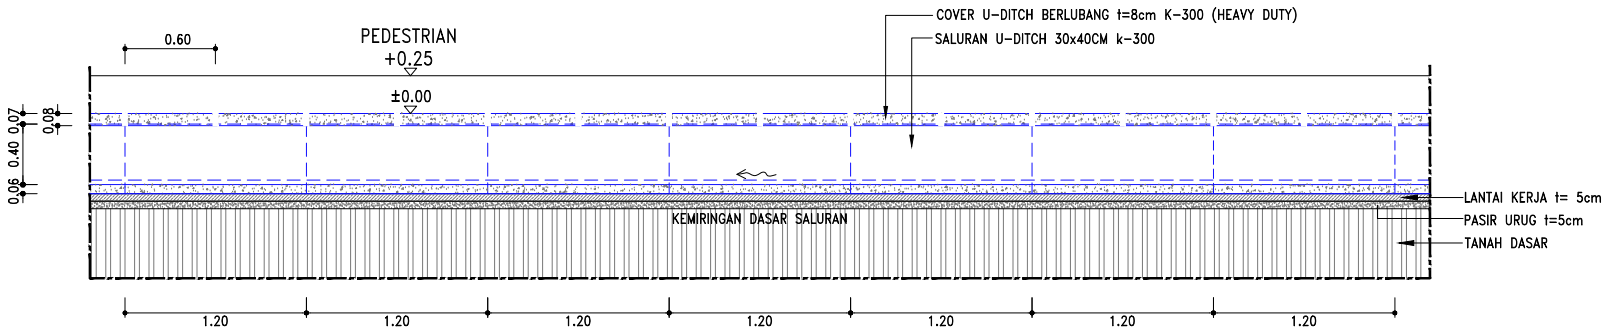


POTONGAN 1

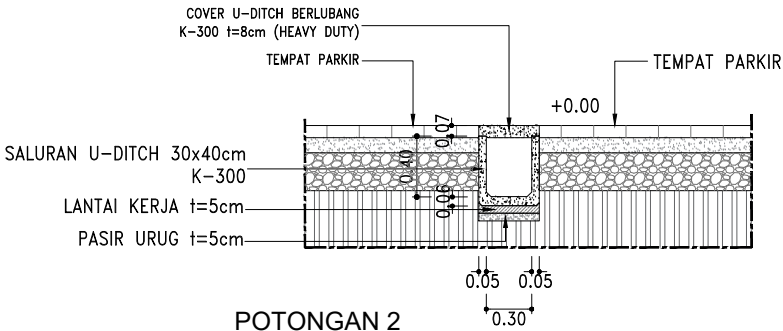


POTONGAN 2

DETAIL SALURAN U-DITCH TERTUTUP 30x40 (SAL 30-T)
SKALA 1 : 10

JUDUL		SKALA
KODE	NO	JML
		1

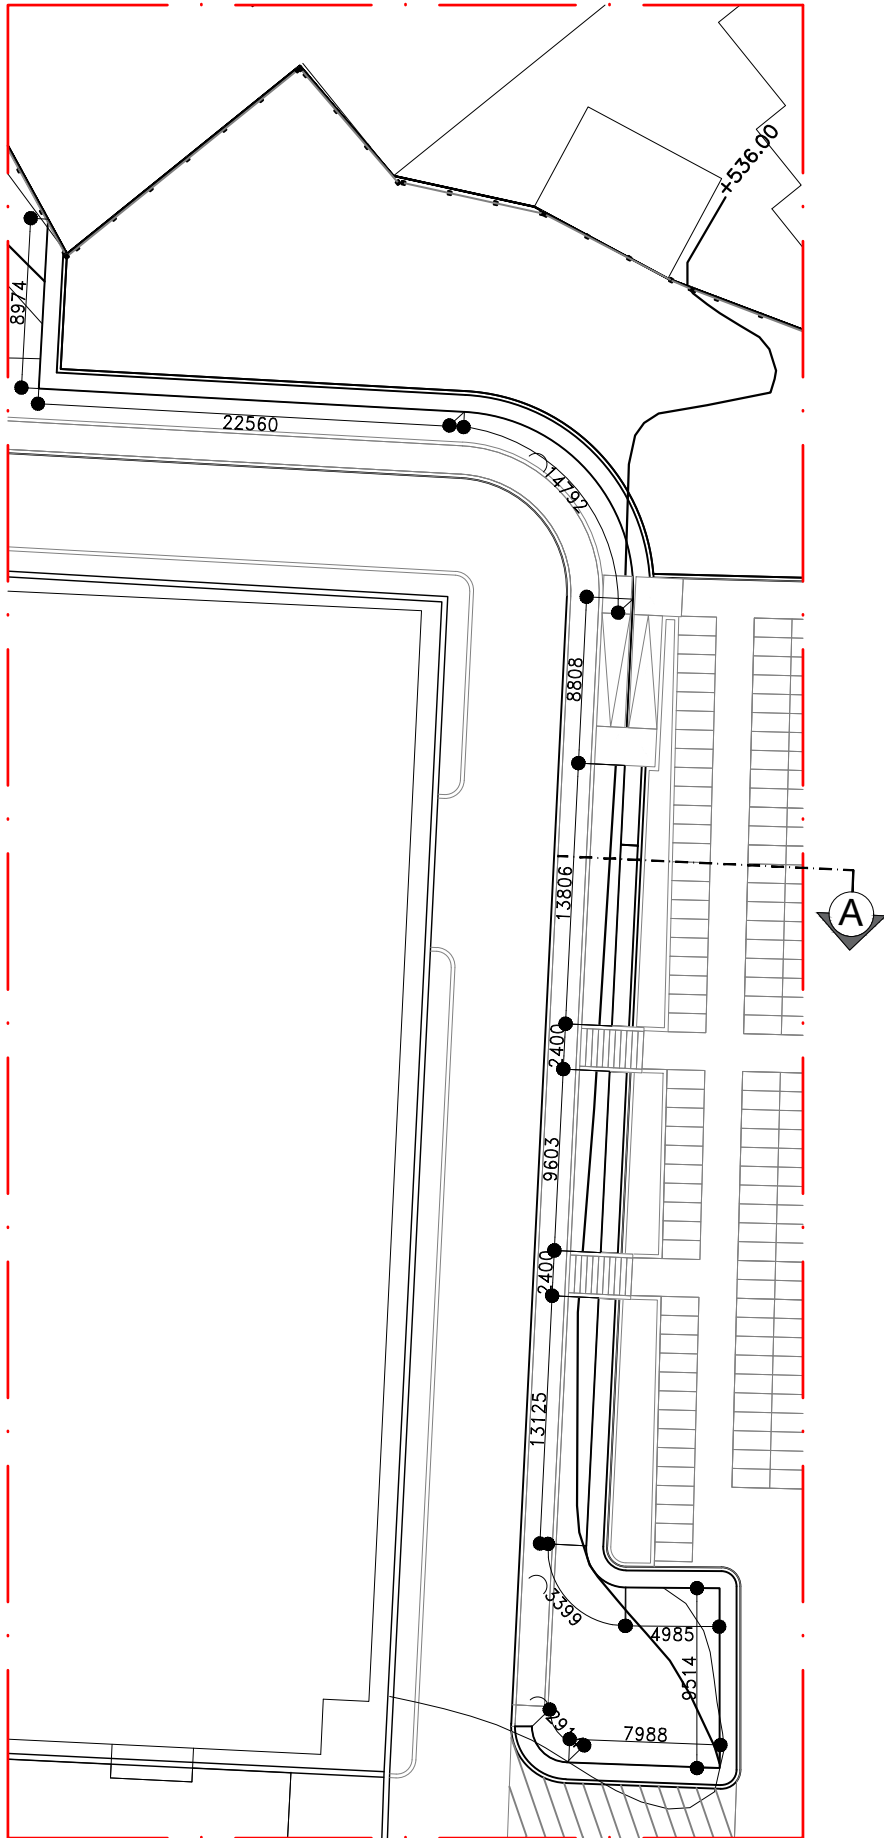

DENAH DPT 1
1:40

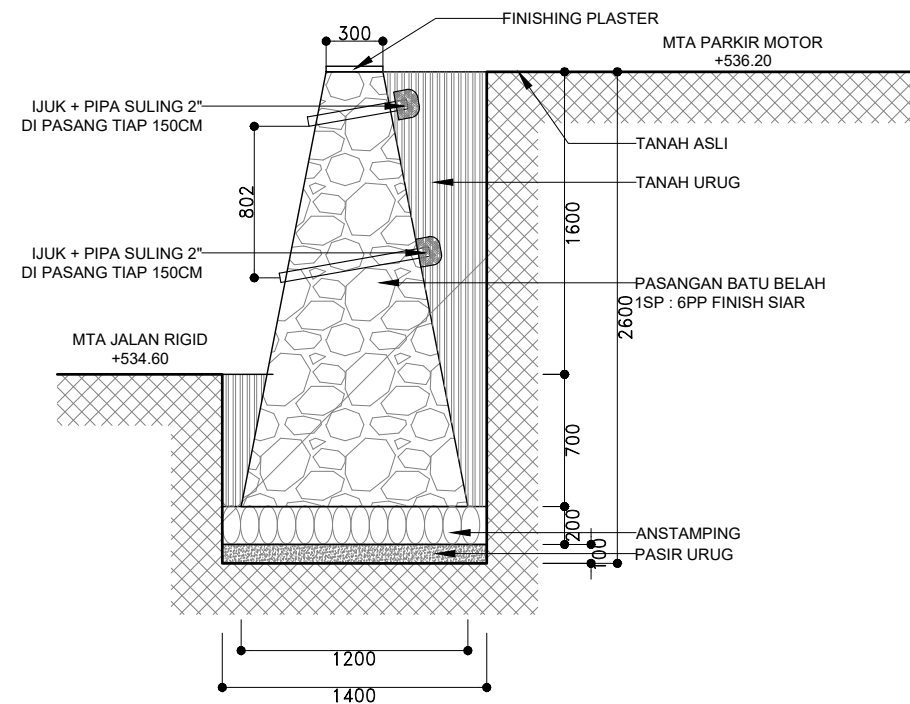


POTONGAN A DPT 1
1:40



KEMENTERIAN AGAMA REPUBLIK INDONESIA
UNIVERSITAS ISLAM NEGERI SALATIGA
Jalan Lingkar Salatiga Km. 02, Pulutan, Sidorejo, Salatiga

KEGIATAN		
PRASARANA PENDIDIKAN PADA PTKIN		
PEKERJAAN		
PEMBANGUNAN PARKIR DAN PAGAR FAKULTAS EKONOMI DAN BISNIS ISLAM UIN SALATIGA		
LOKASI		
JALAN LINGKAR SALATIGA KM.02, PULUTAN, SIDOREJO, SALATIGA		
TAHUN ANGGARAN		
2024		

JUDUL		SKALA
KODE	NO	JML
		1

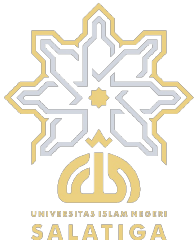

KEMENTERIAN AGAMA REPUBLIK INDONESIA
UNIVERSITAS ISLAM NEGERI SALATIGA
Jalan Lingkar Salatiga Km. 02, Pulutan, Sidorejo, Salatiga

KEGIATAN

PRASARANA PENDIDIKAN PADA PTKIN

PEKERJAAN


PEMBANGUNAN PARKIR DAN PAGAR
FAKULTAS EKONOMI DAN BISNIS ISLAM
UIN SALATIGA

LOKASI


JALAN LINGKAR SALATIGA KM.02, PULUTAN, SIDOREJO,
SALATIGA

TAHUN ANGGARAN


2024

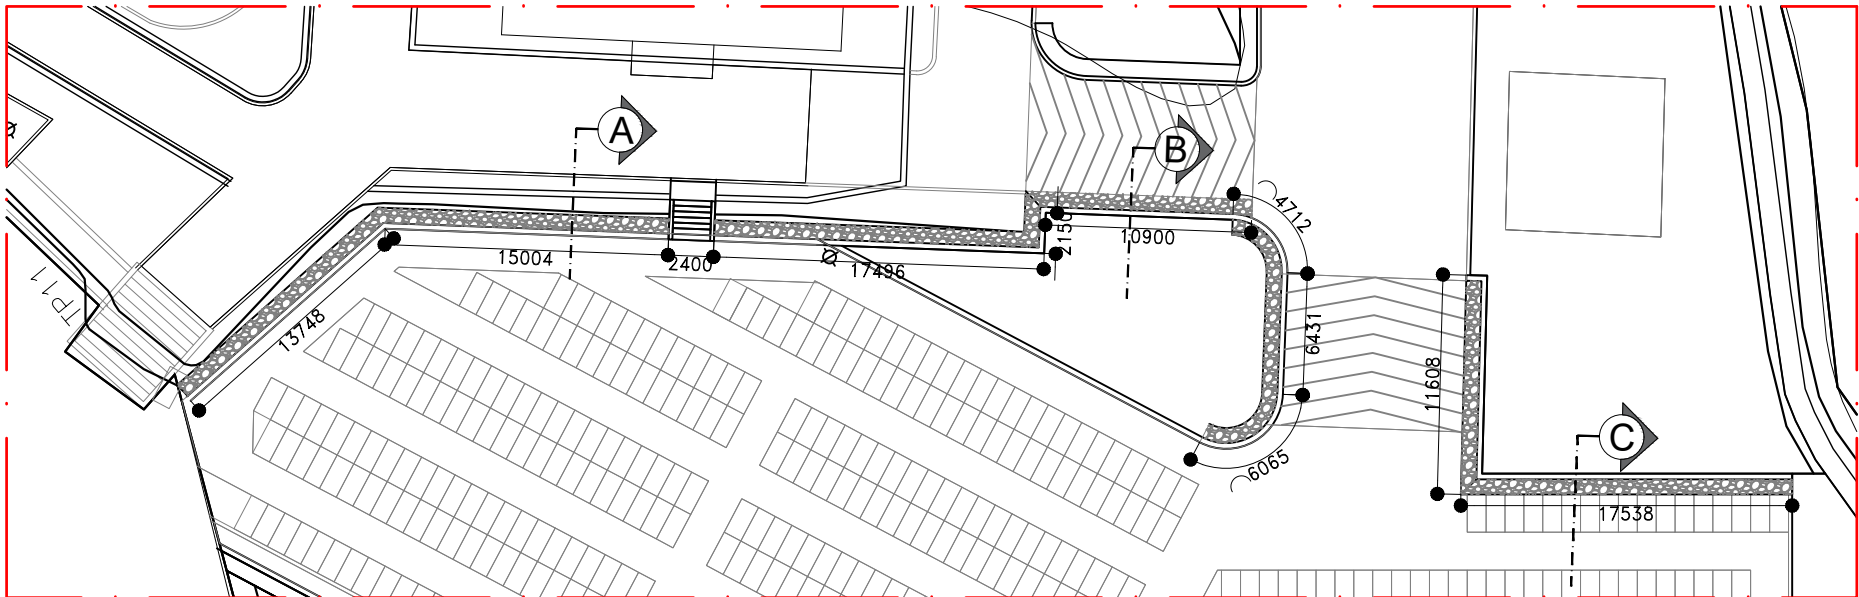


DENAH DPT 2
1:40

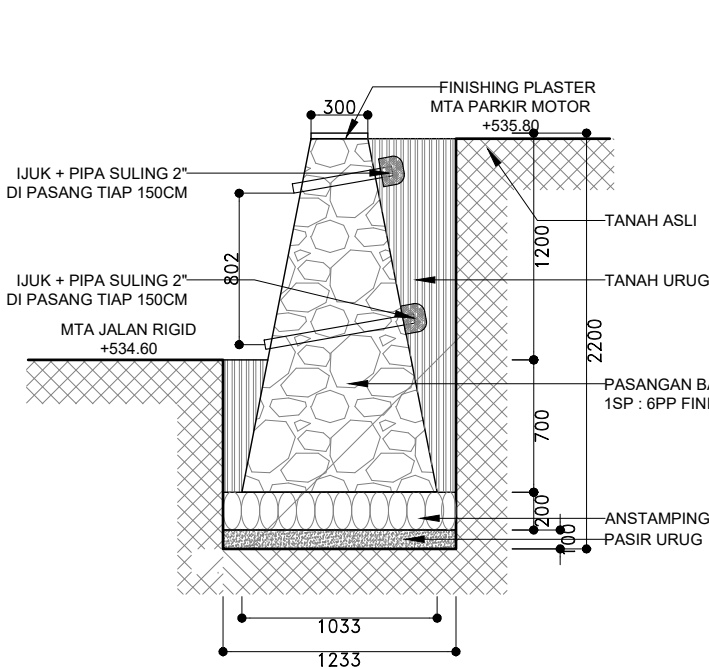

POTONGAN A DPT 2
1:40

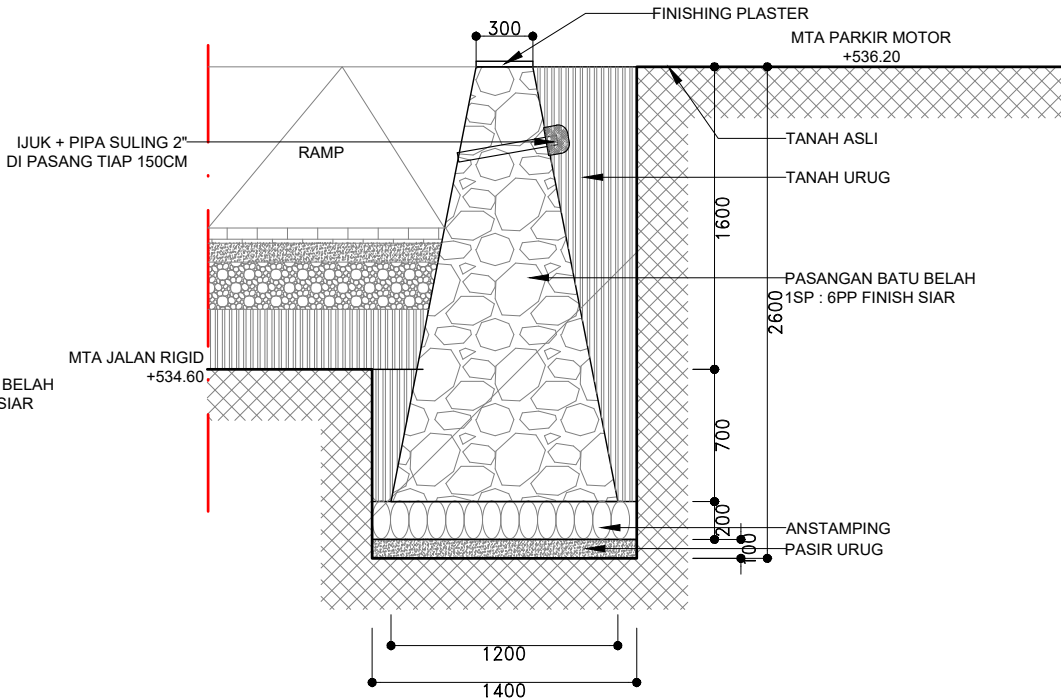


POTONGAN B DPT 2
1:40

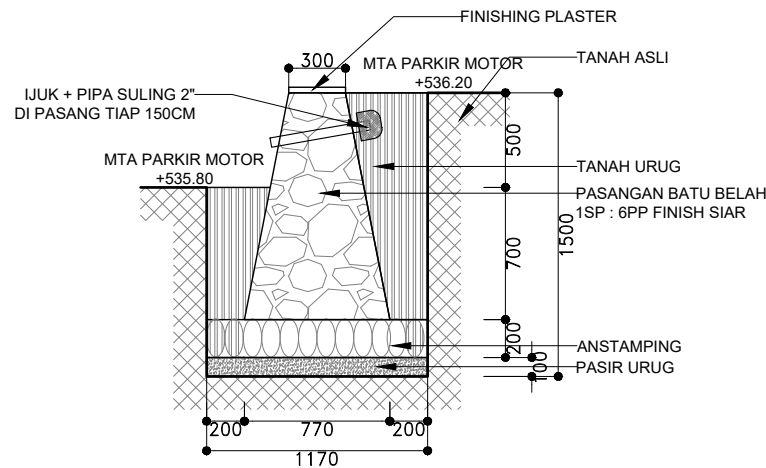

POTONGAN C DPT 2
1:40

JUDUL		SKALA
KODE	NO	JML
		1

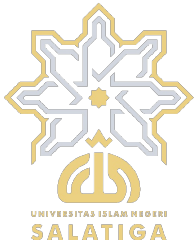

KEMENTERIAN AGAMA REPUBLIK INDONESIA
UNIVERSITAS ISLAM NEGERI SALATIGA
Jalan Lingkar Salatiga Km. 02, Pulutan, Sidorejo, Salatiga

KEGIATAN

PRASARANA PENDIDIKAN PADA PTKIN

PEKERJAAN

PEMBANGUNAN PARKIR DAN PAGAR
FAKULTAS EKONOMI DAN BISNIS ISLAM
UIN SALATIGA

LOKASI

JALAN LINGKAR SALATIGA KM.02, PULUTAN, SIDOREJO,
SALATIGA

TAHUN ANGGARAN

2024

JUDUL


SKALA

KODE


NO

JML


1

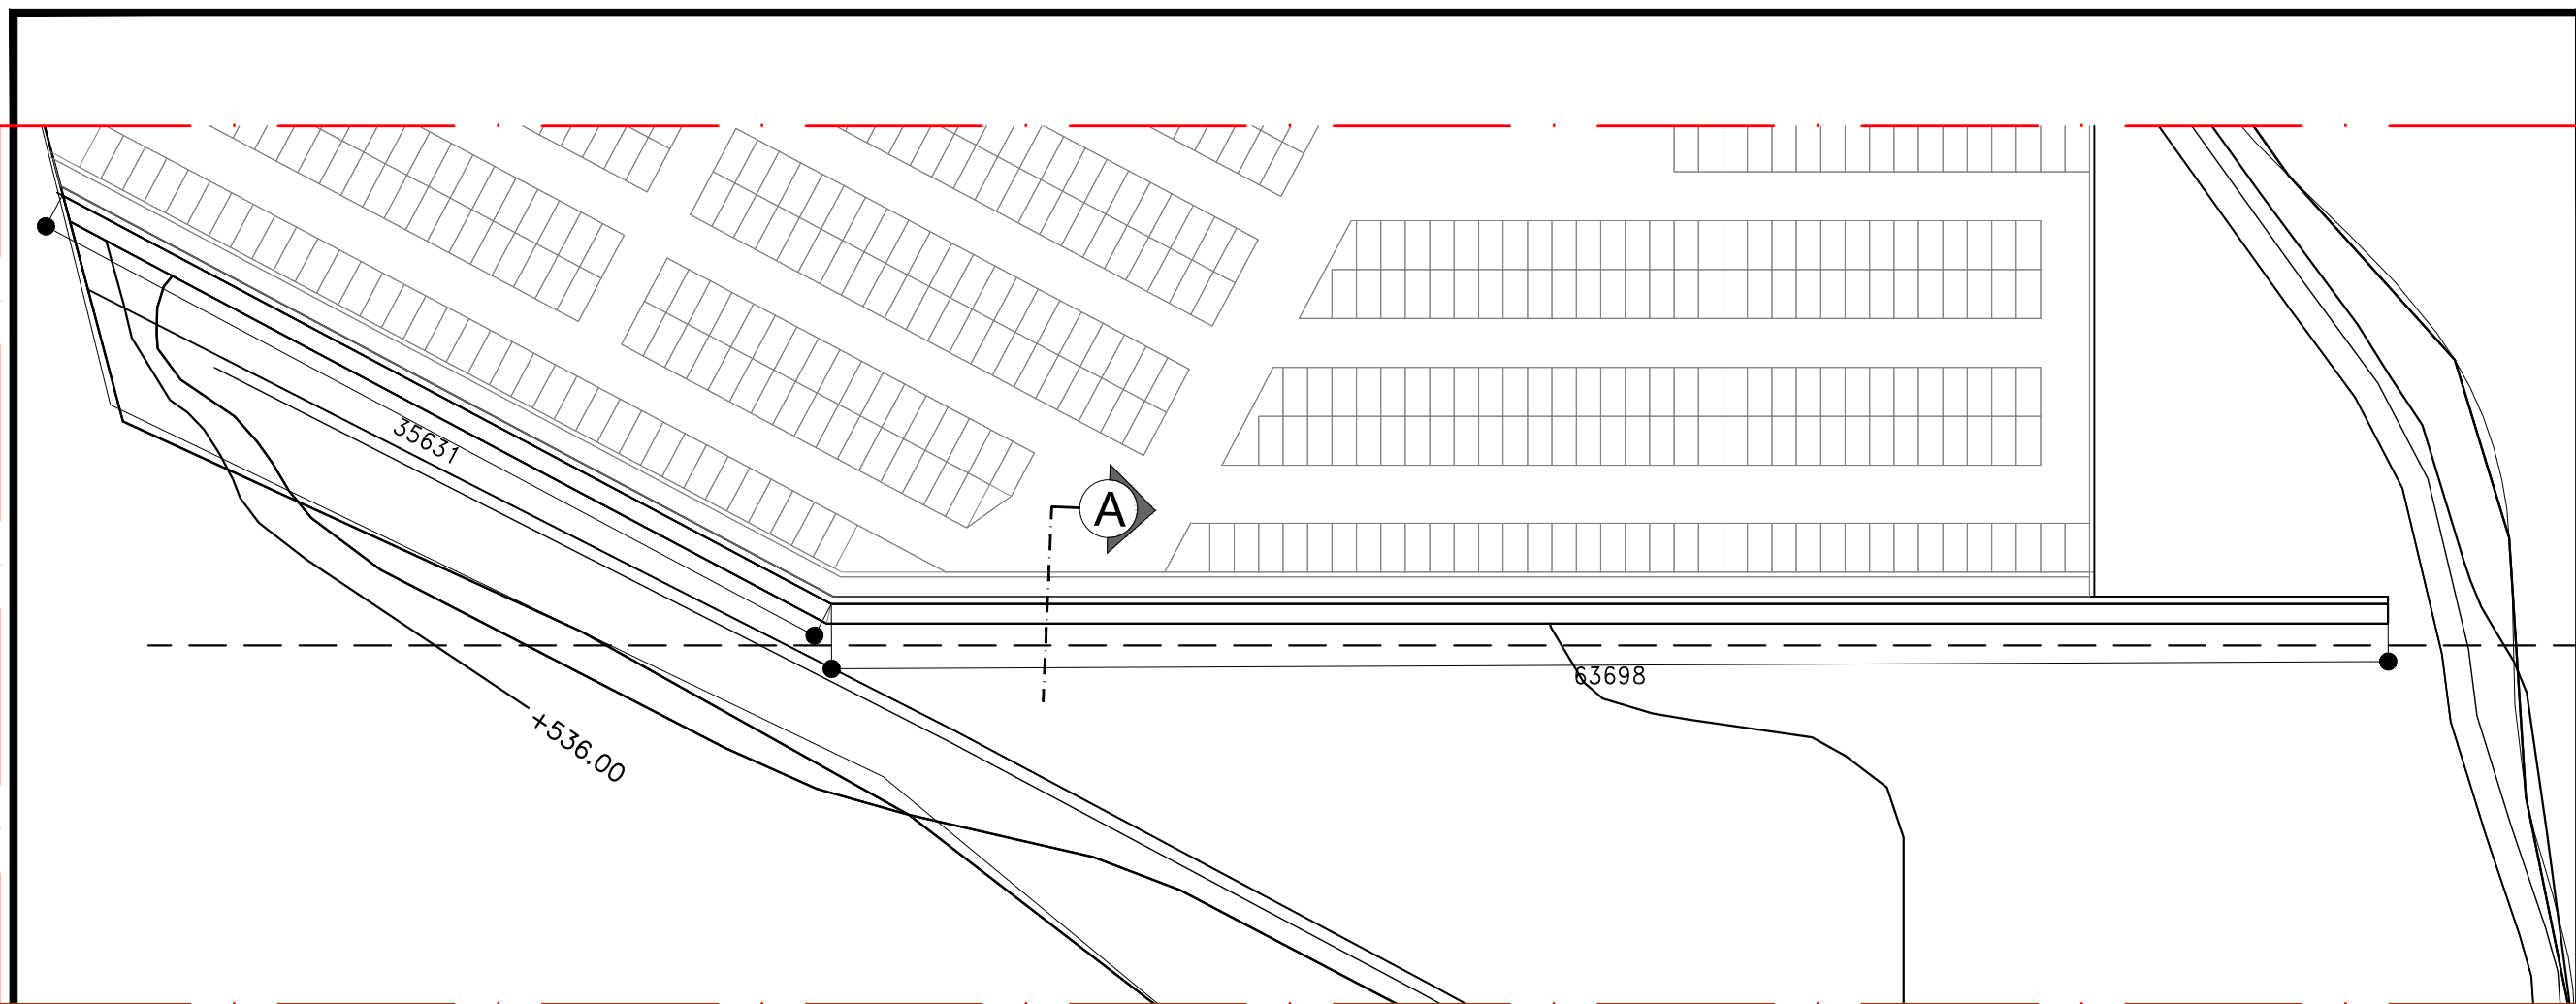


DENAH DPT 3
1:40

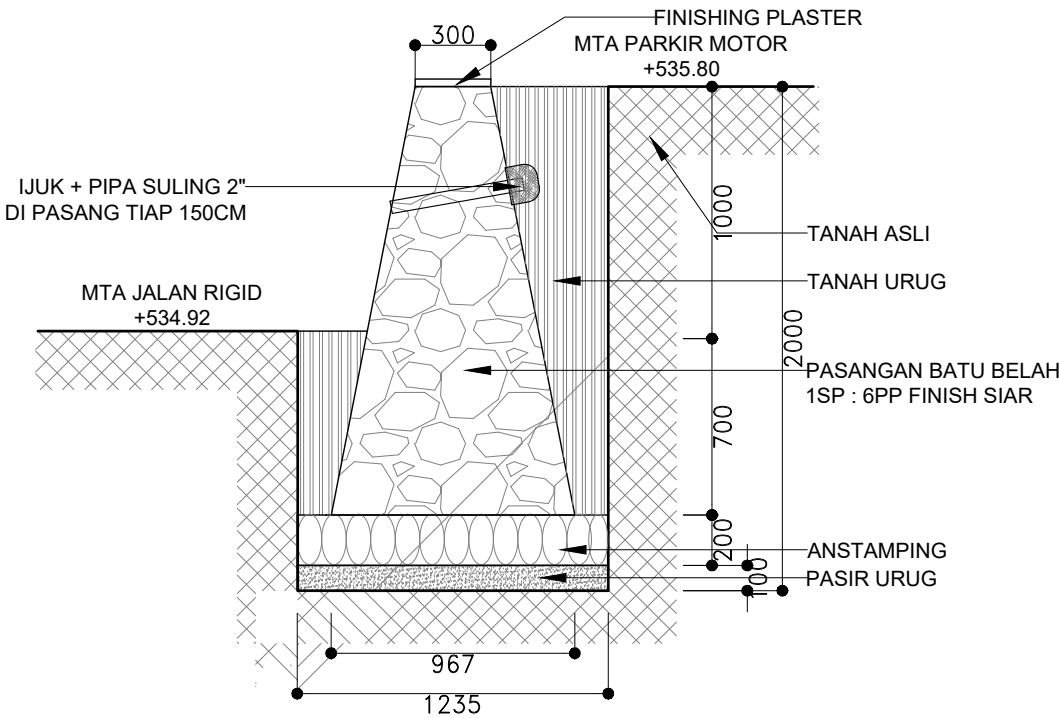

POTONGAN A DPT 3
1:40

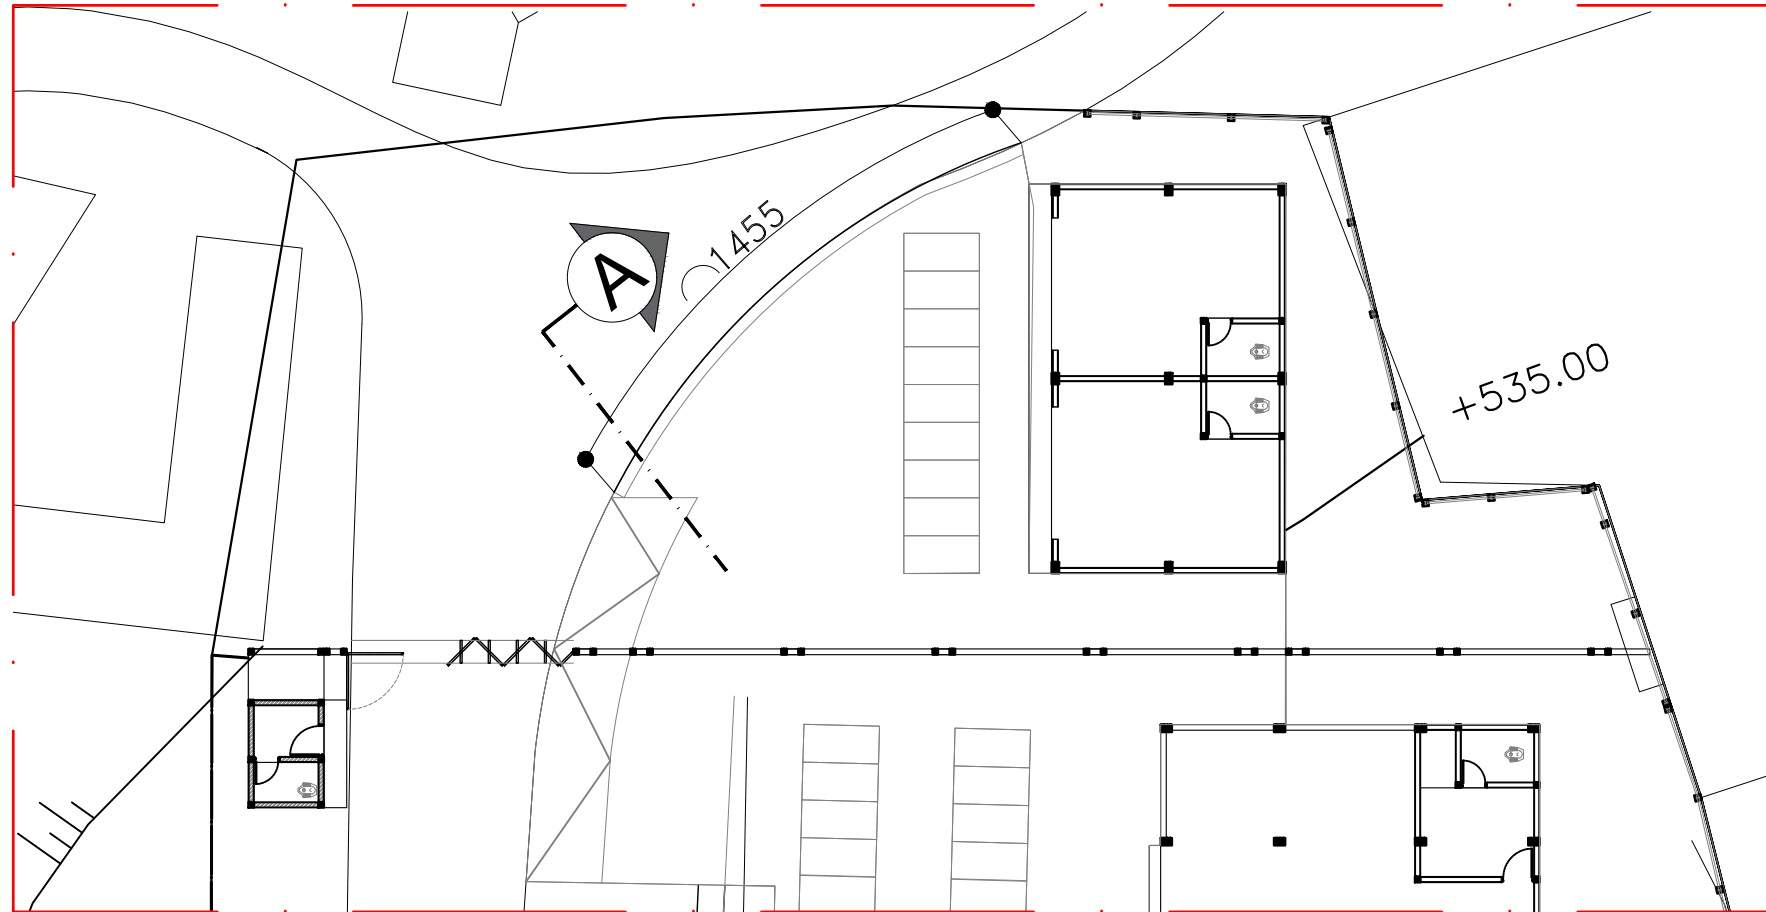

DENAH DPT 4
1:40

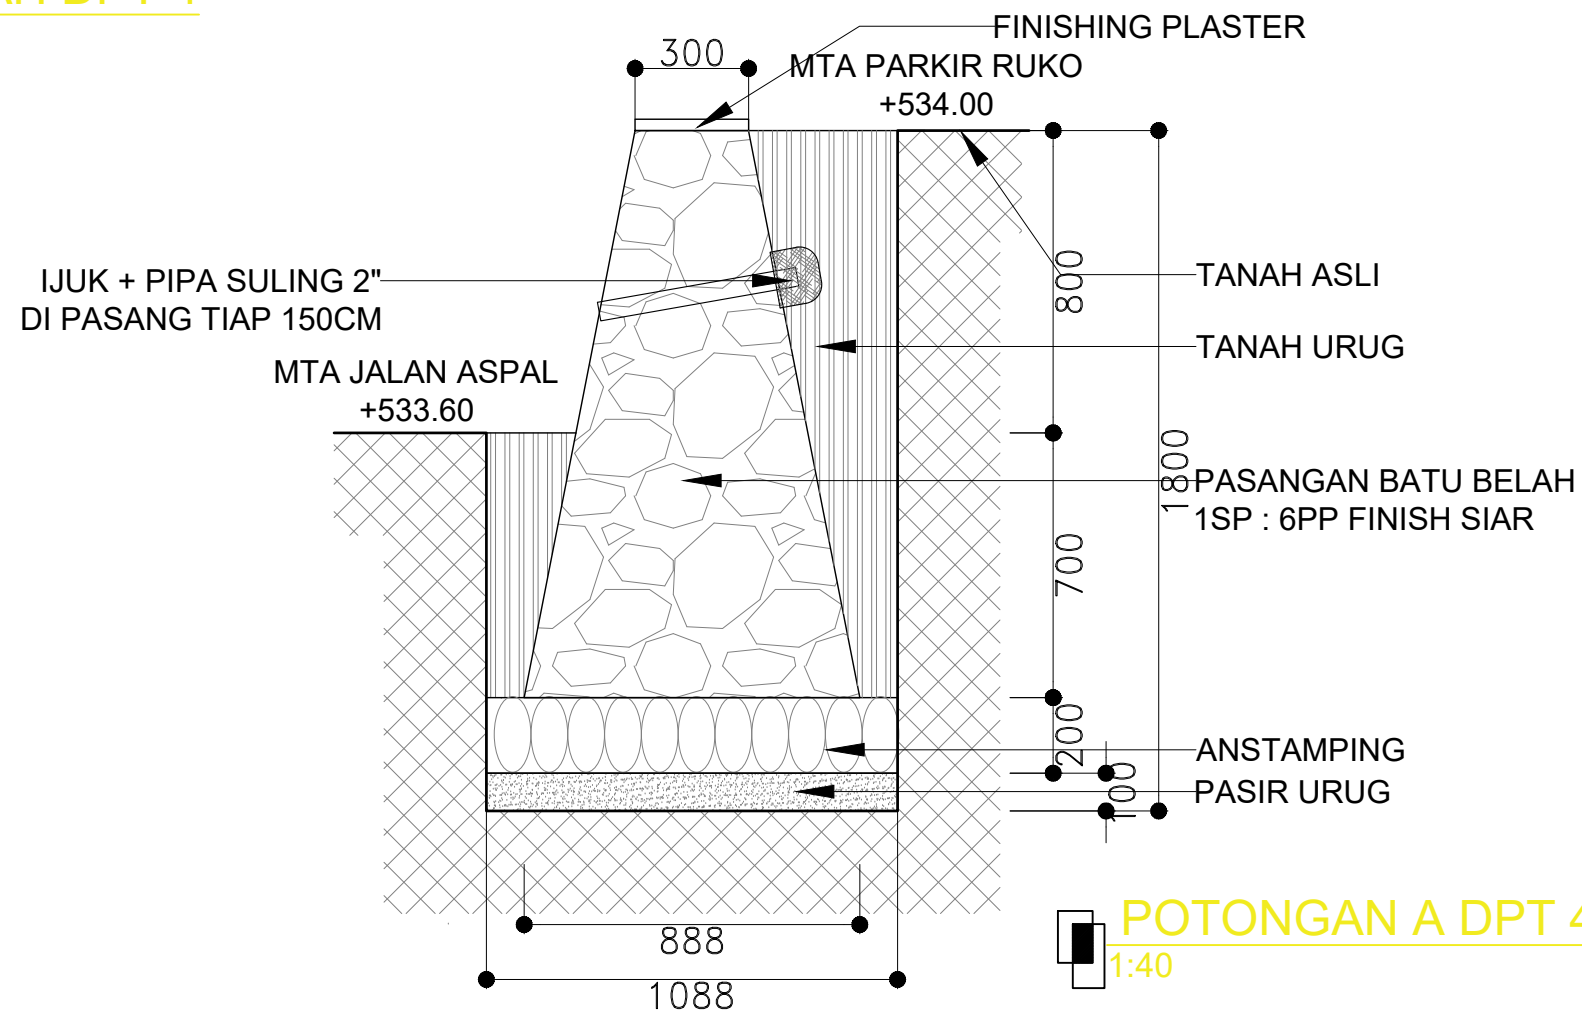


POTONGAN A DPT 4
1:40



KEMENTERIAN AGAMA REPUBLIK INDONESIA
UNIVERSITAS ISLAM NEGERI SALATIGA
Jalan Lingkar Salatiga Km. 02, Pulutan, Sidorejo, Salatiga

KEGIATAN		
PRASARANA PENDIDIKAN PADA PTKIN		
PEKERJAAN		
PEMBANGUNAN PARKIR DAN PAGAR FAKULTAS EKONOMI DAN BISNIS ISLAM UIN SALATIGA		
LOKASI		
JALAN LINGKAR SALATIGA KM.02, PULUTAN, SIDOREJO, SALATIGA		
TAHUN ANGGARAN		
2024		
JUDUL		SKALA
KODE	NO	JML
		1

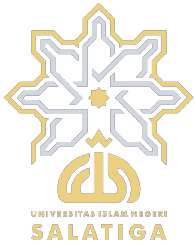

KEMENTERIAN AGAMA REPUBLIK INDONESIA
UNIVERSITAS ISLAM NEGERI SALATIGA
Jalan Lingkar Salatiga Km. 02, Pulutan, Sidorejo, Salatiga

KEGIATAN

PRASARANA PENDIDIKAN PADA PTKIN

PEKERJAAN


PEMBANGUNAN PARKIR DAN PAGAR
FAKULTAS EKONOMI DAN BISNIS ISLAM
UIN SALATIGA

LOKASI


JALAN LINGKAR SALATIGA KM.02, PULUTAN, SIDOREJO,
SALATIGA

TAHUN ANGGARAN

2024

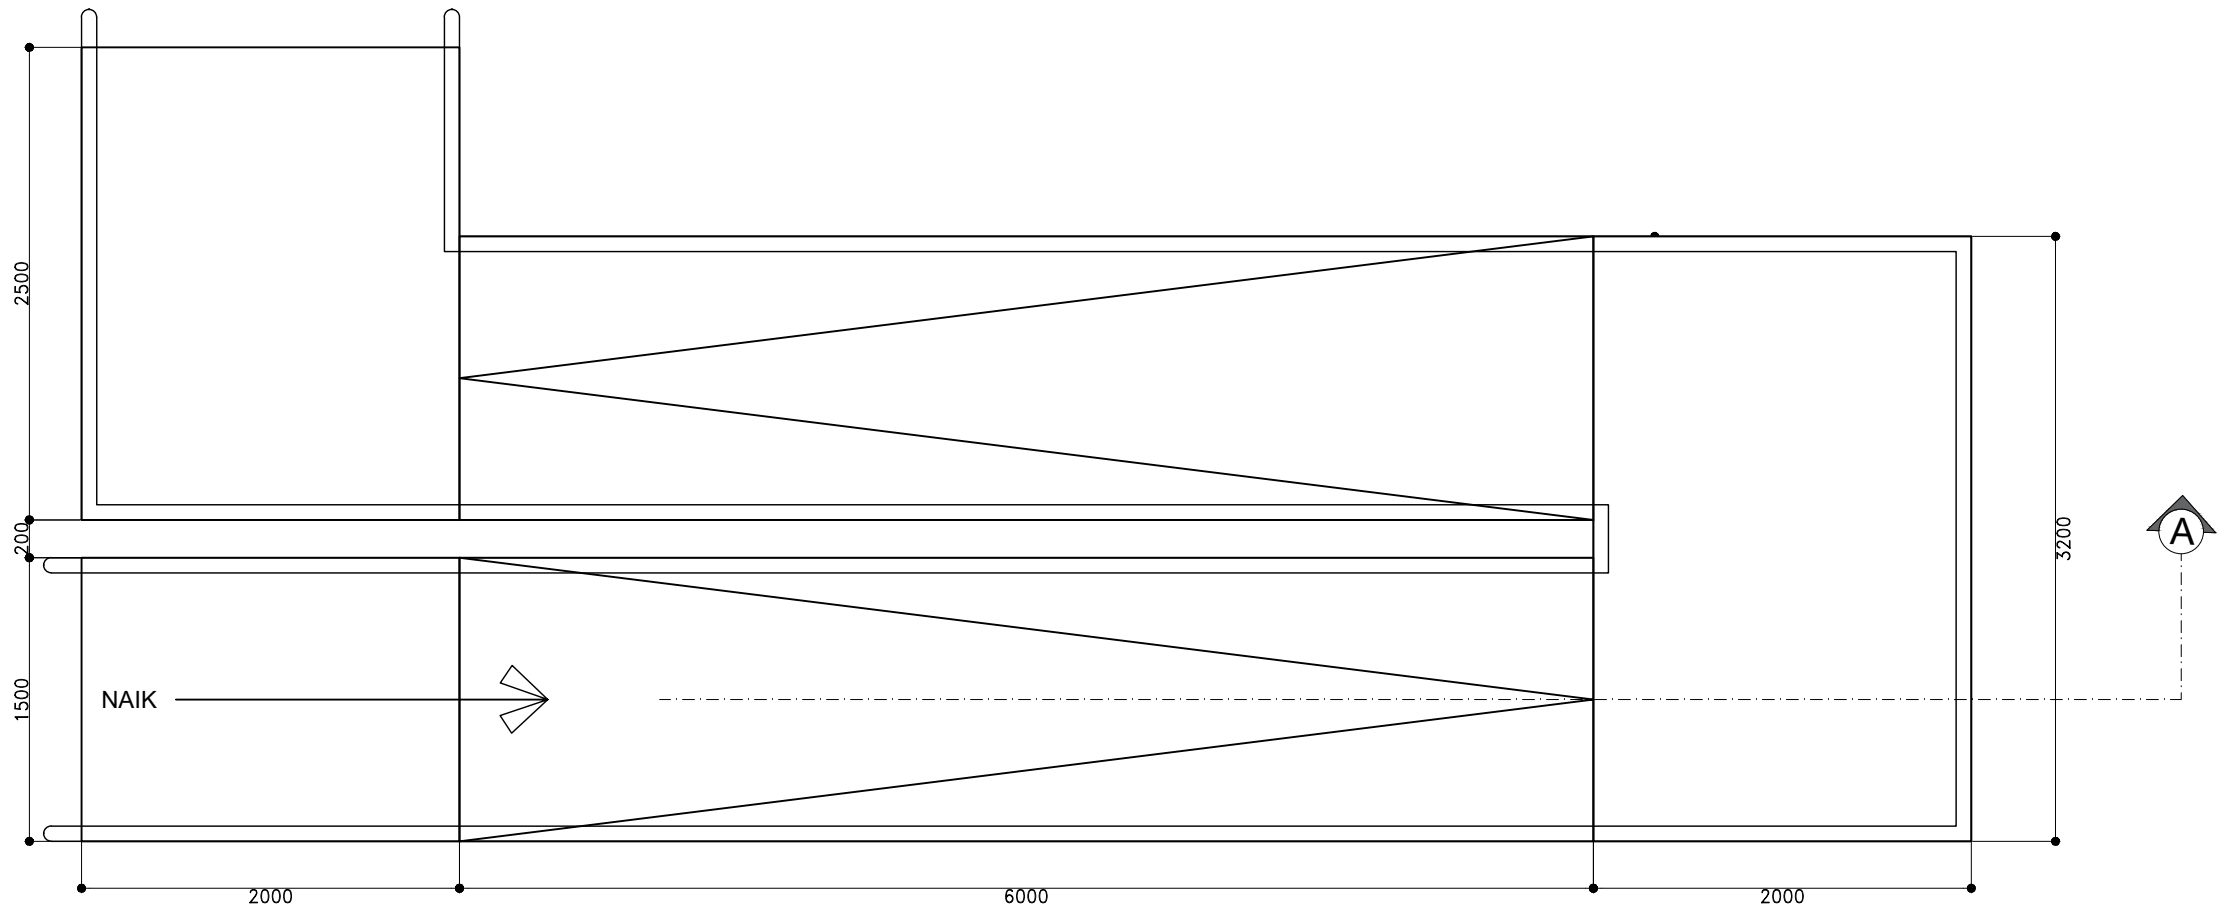

DENAH RAMP
1:40

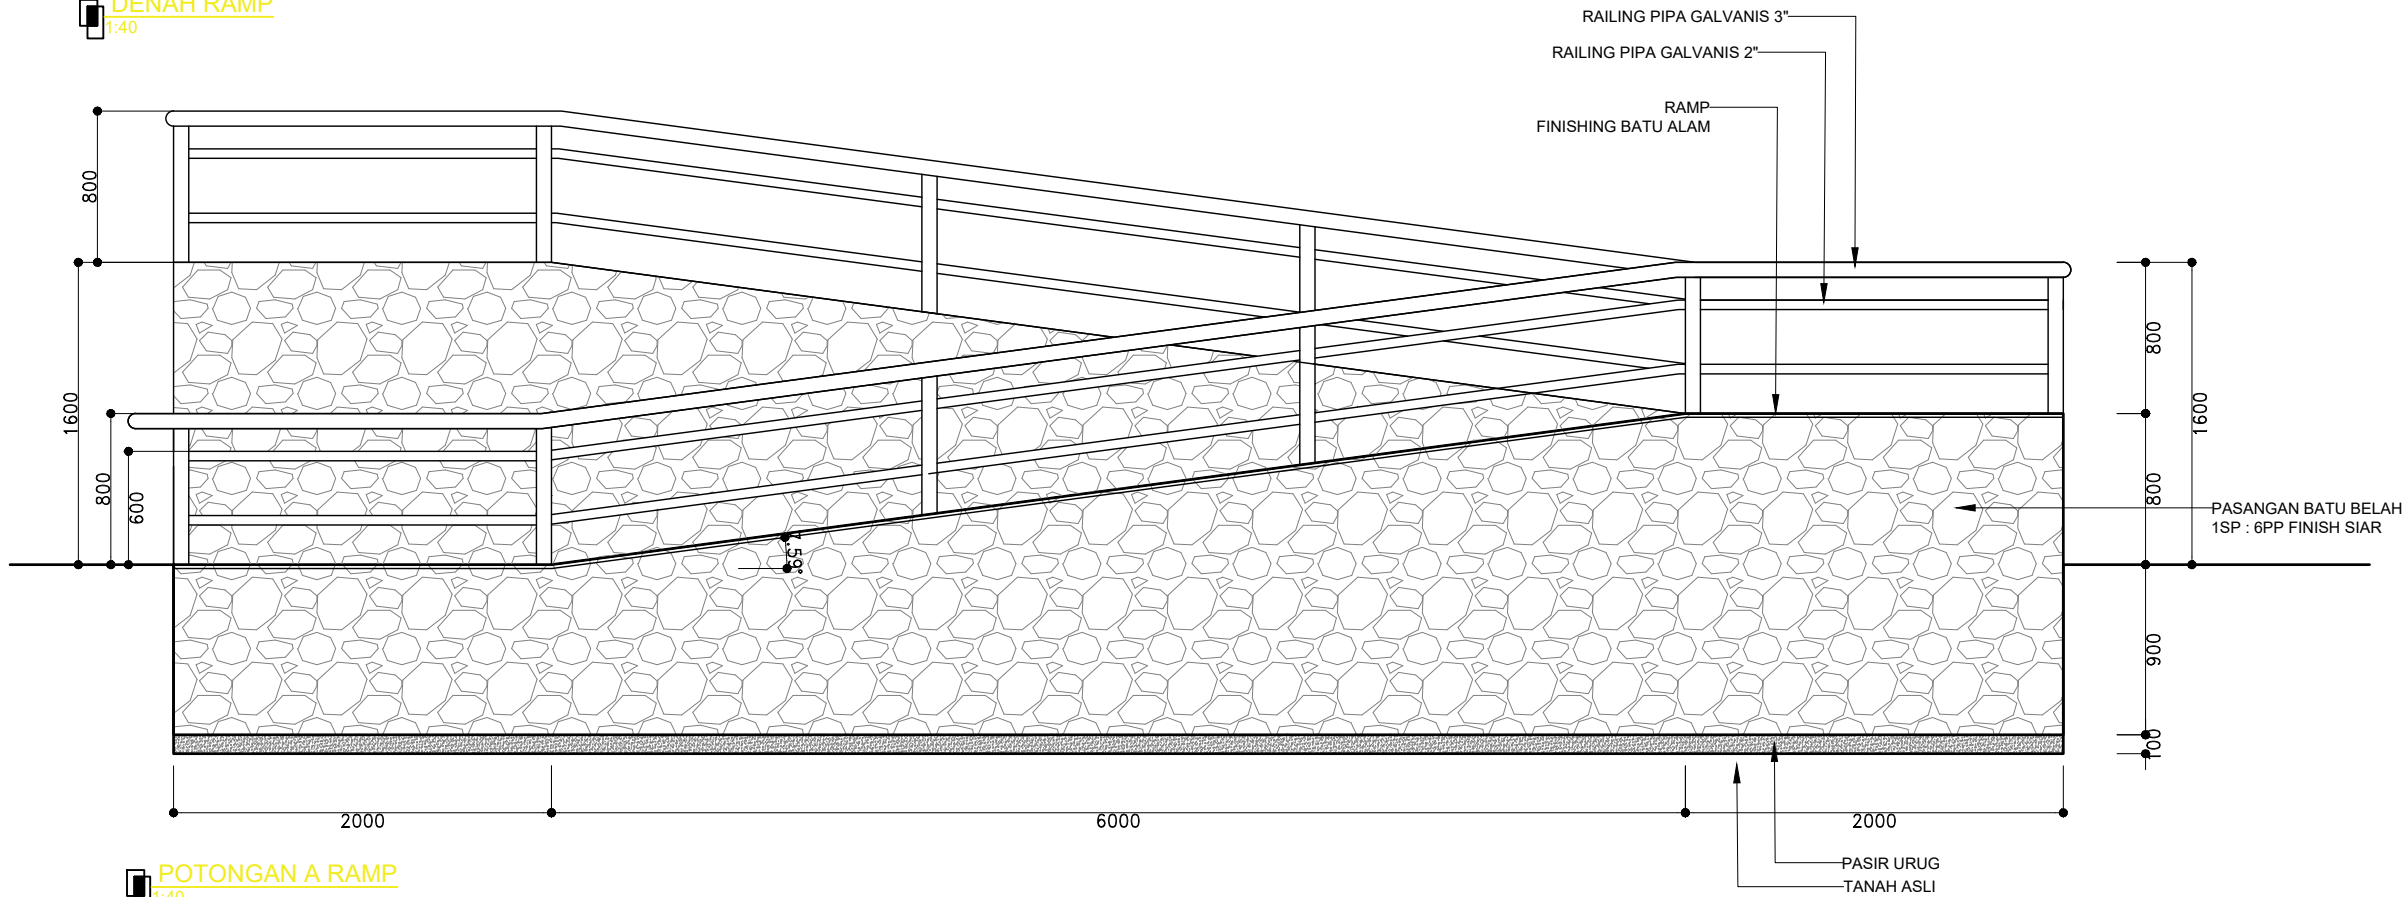

POTONGAN A RAMP
1:40


JUDUL		SKALA
KODE	NO	JML
		1




KEMENTERIAN AGAMA REPUBLIK INDONESIA
UNIVERSITAS ISLAM NEGERI SALATIGA
Jalan Lingkar Salatiga Km. 02, Pulutan, Sidorejo, Salatiga

KEGIATAN
PRASARANA PENDIDIKAN PADA PTKIN
PEKERJAAN
PEMBANGUNAN PARKIR DAN PAGAR FAKULTAS EKONOMI DAN BISNIS ISLAM UIN SALATIGA
LOKASI
JALAN LINGKAR SALATIGA KM.02, PULUTAN, SIDOREJO, SALATIGA
TAHUN ANGGARAN
2024





JUDUL		SKALA
KODE	NO	JML
		1

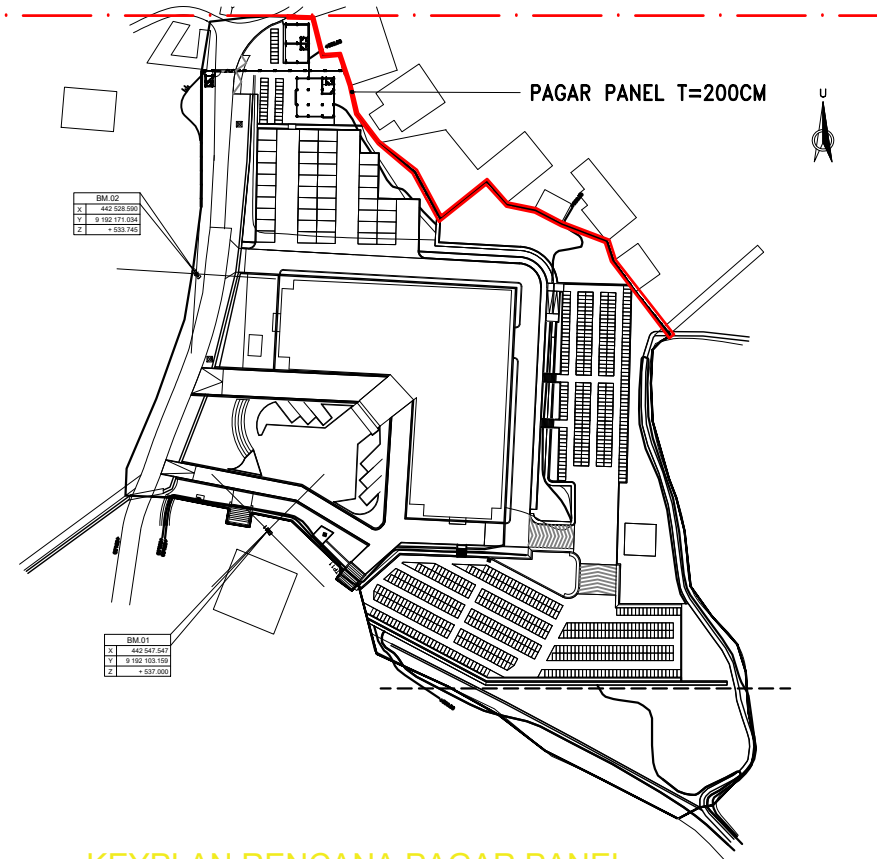

KEYPLAN RENCANA PAGAR PANEL
1:400

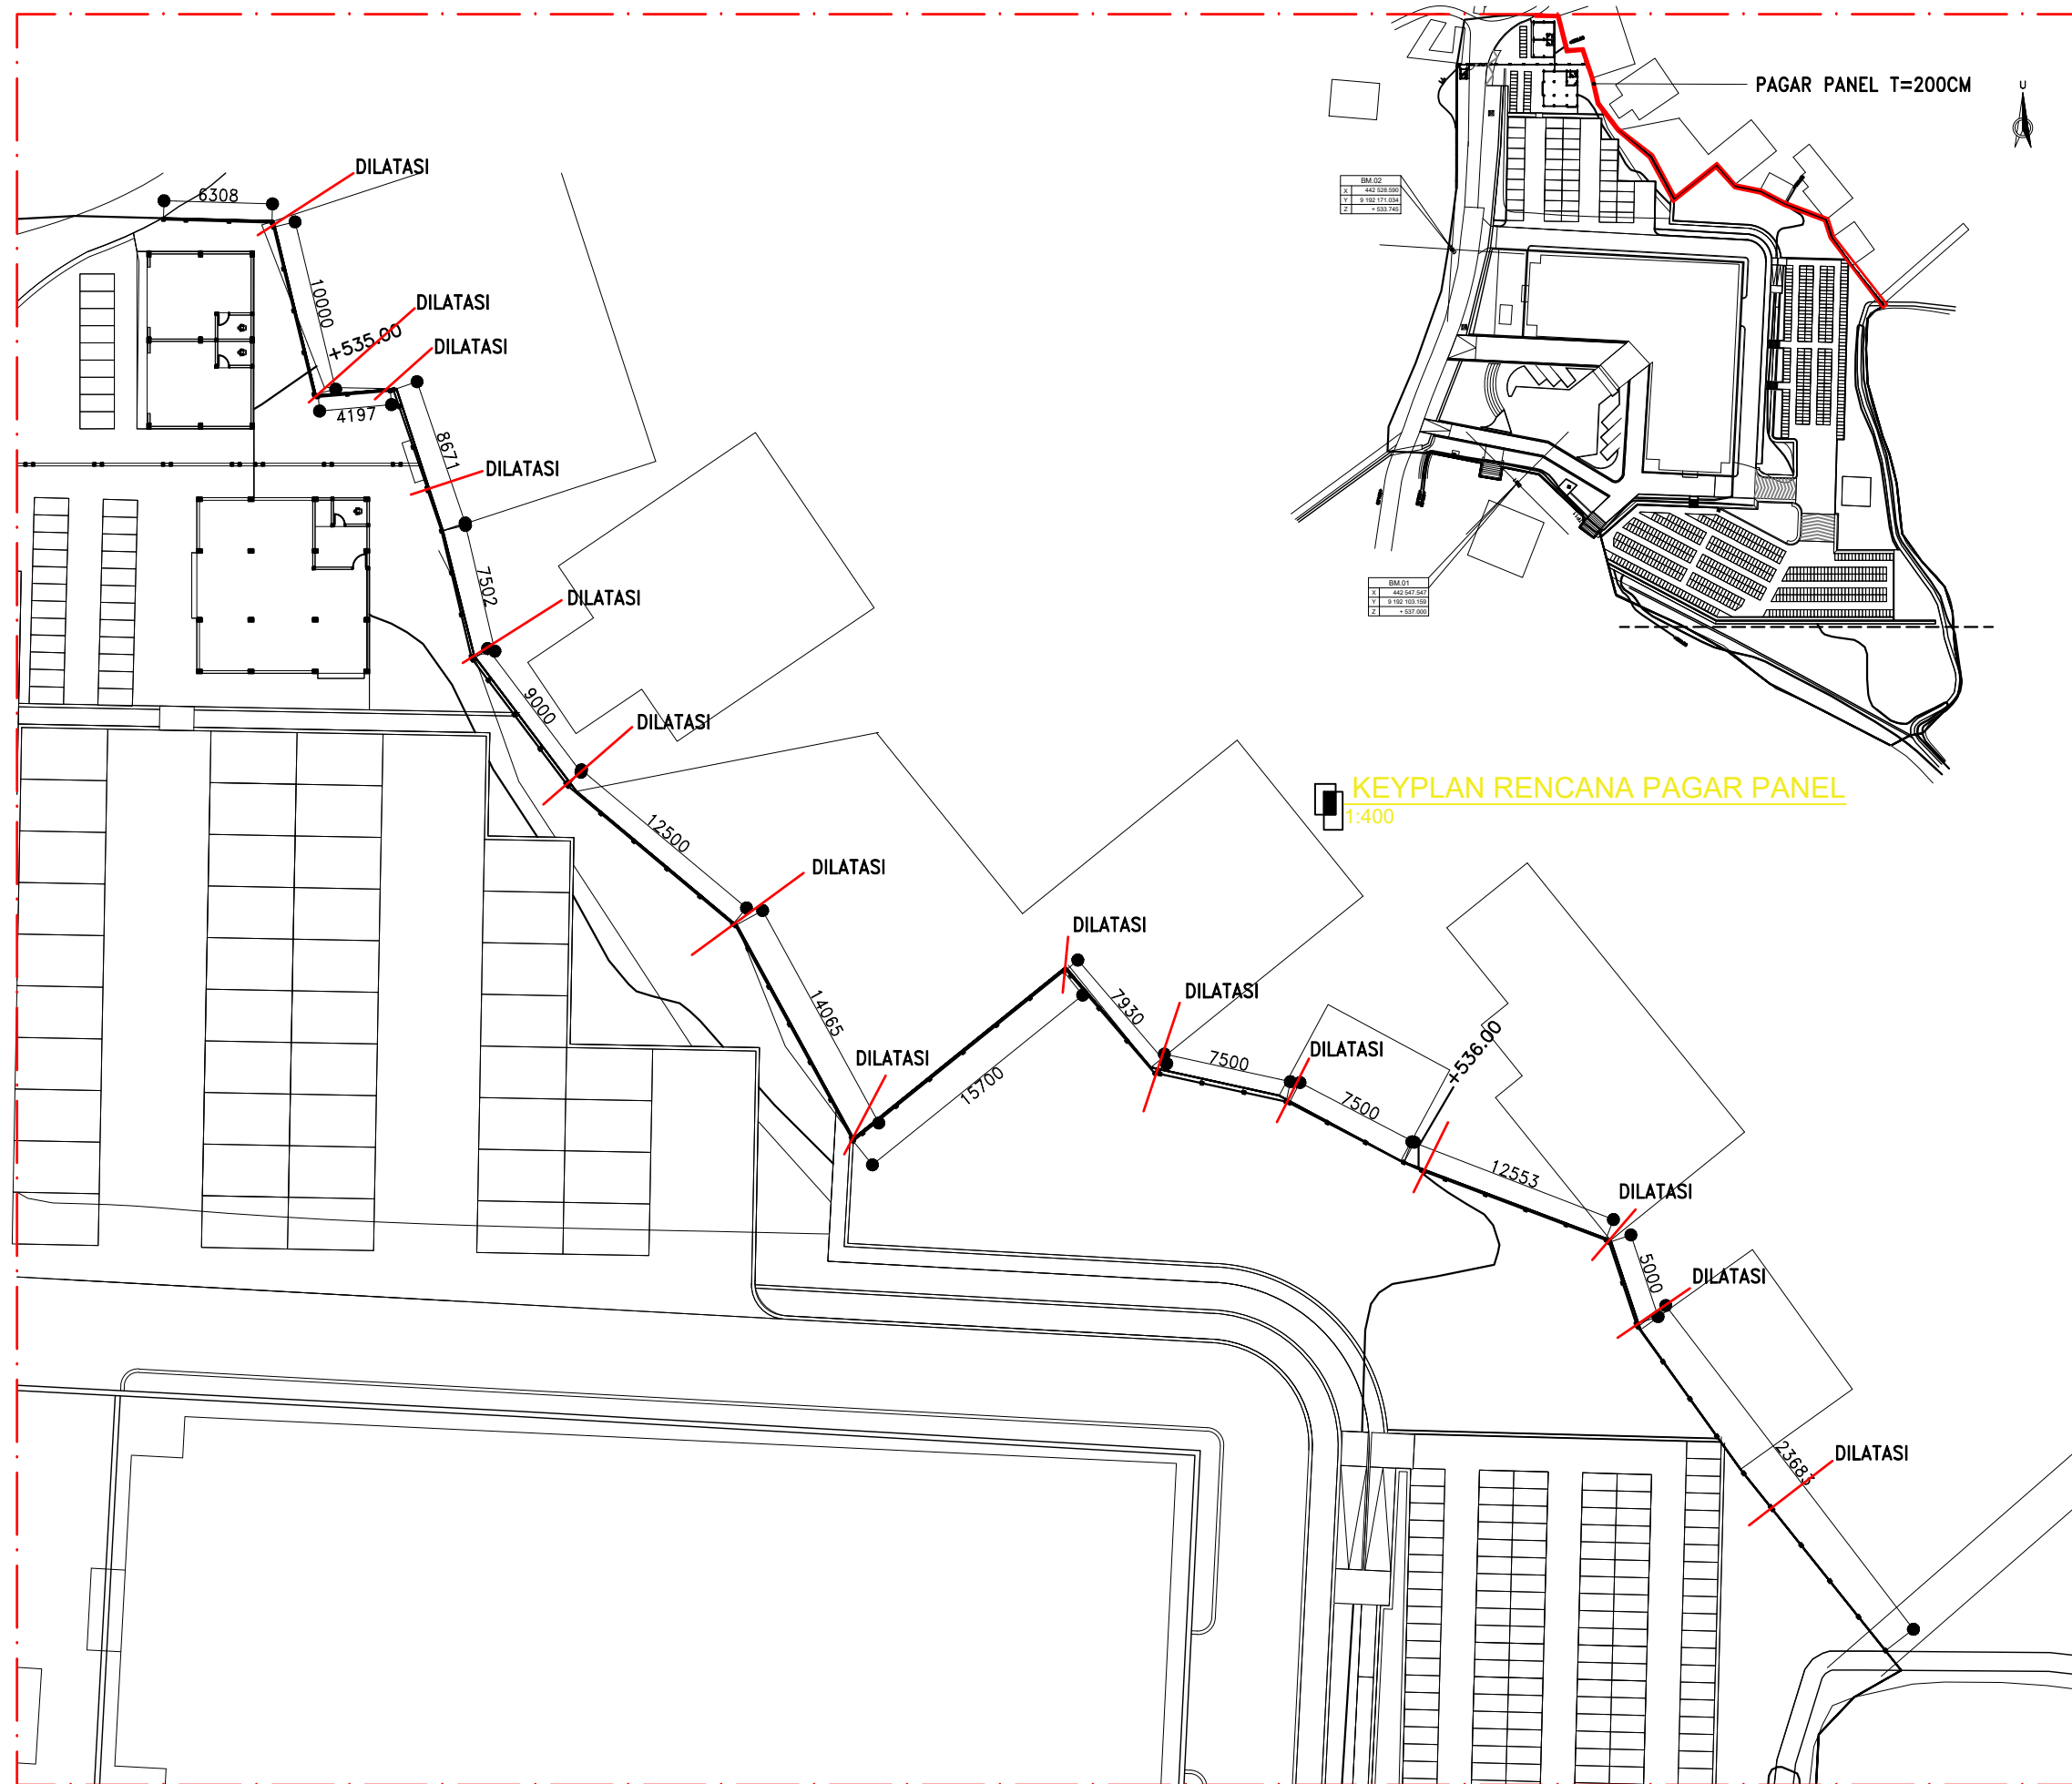

DENAH RENCANA PAGAR
1:800

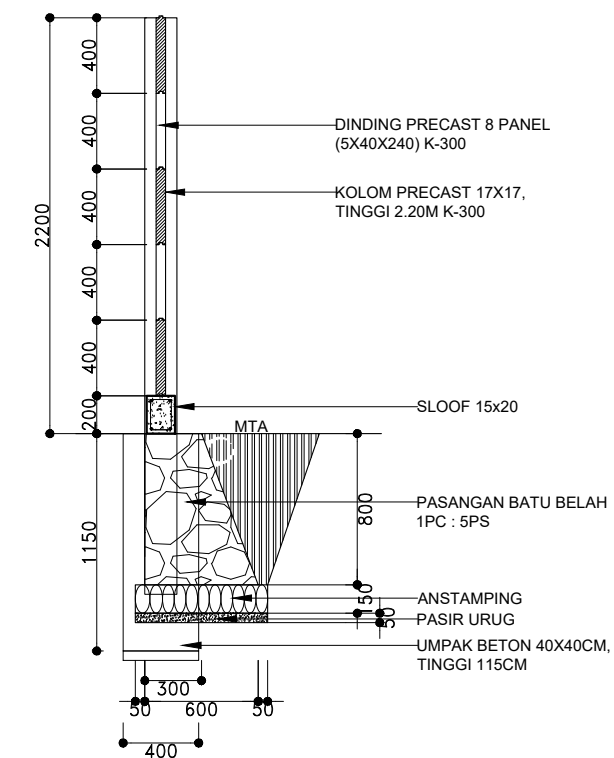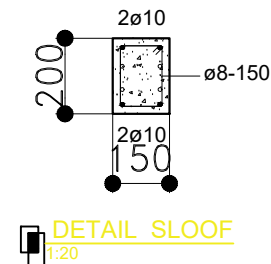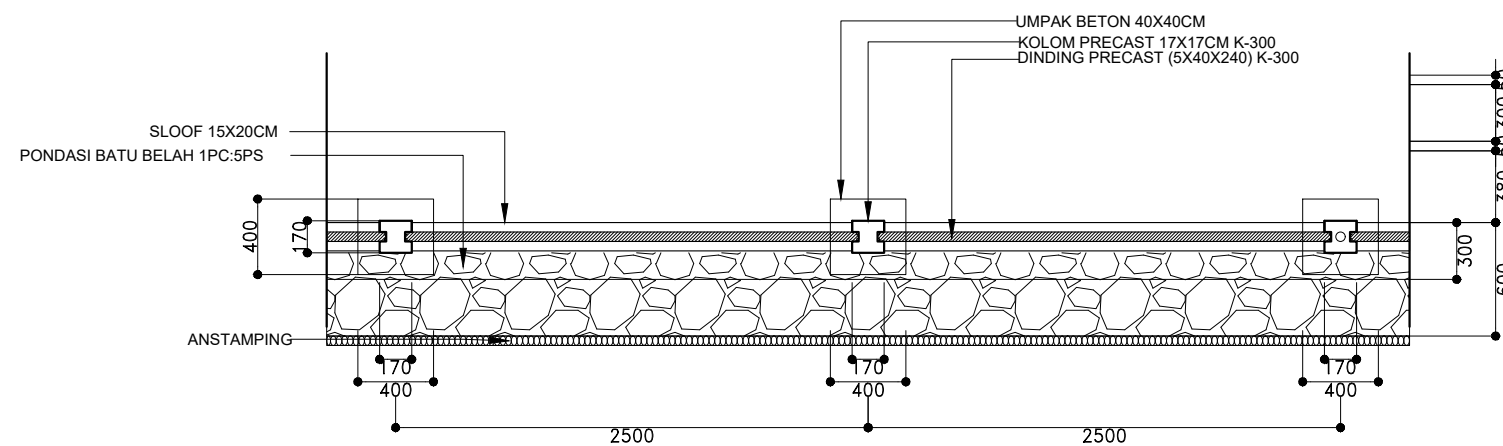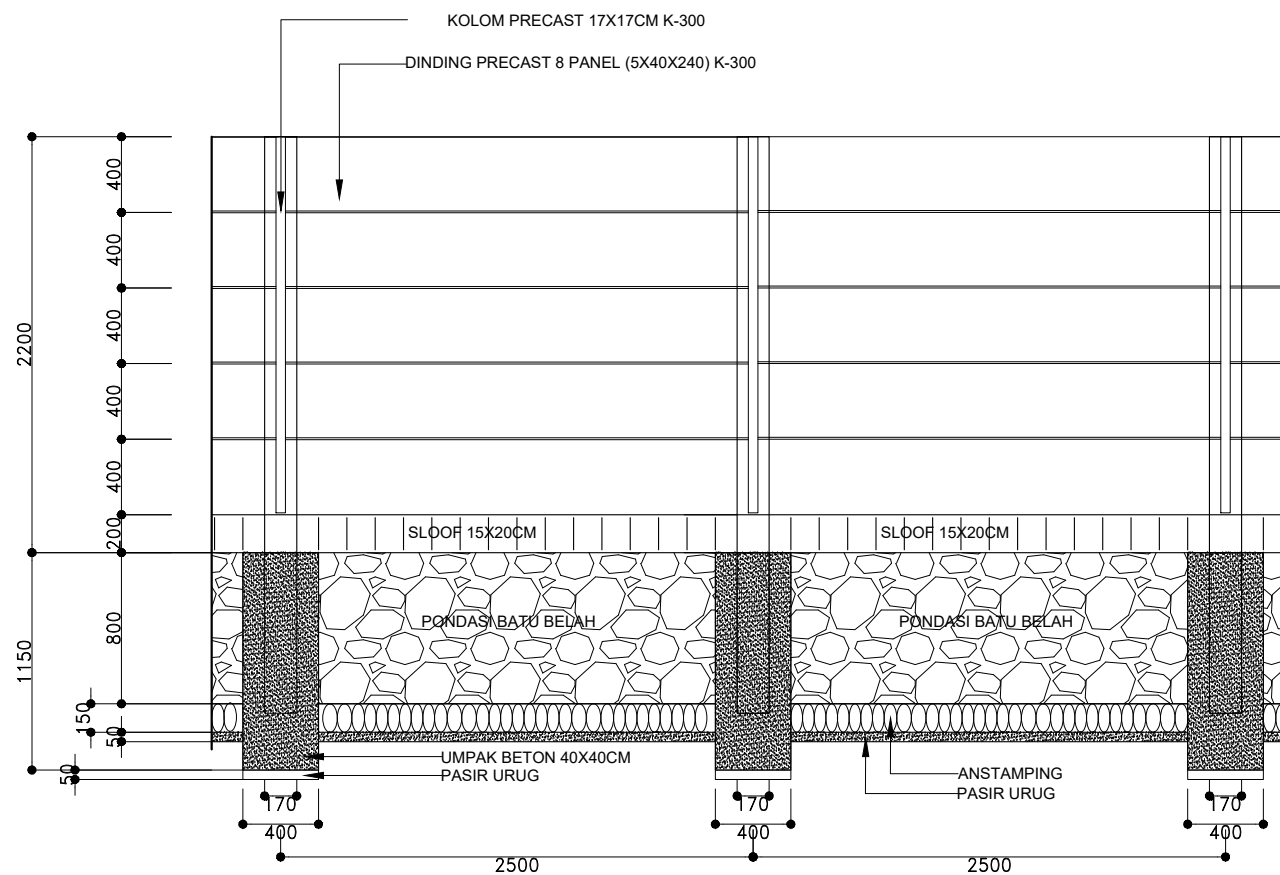

KEMENTERIAN AGAMA REPUBLIK INDONESIA
UNIVERSITAS ISLAM NEGERI SALATIGA
Jalan Lingkar Salatiga Km. 02, Pulutan, Sidorejo, Salatiga

KEGIATAN

PRASARANA PENDIDIKAN PADA PTKIN

PEKERJAAN

PEMBANGUNAN PARKIR DAN PAGAR
FAKULTAS EKONOMI DAN BISNIS ISLAM
UIN SALATIGA


LOKASI

JALAN LINGKAR SALATIGA KM.02, PULUTAN, SIDOREJO,
SALATIGA

TAHUN ANGGARAN

2024

JUDUL		SKALA
KODE	NO	JML
		1

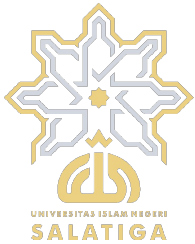

KEMENTERIAN AGAMA REPUBLIK INDONESIA
UNIVERSITAS ISLAM NEGERI SALATIGA
Jalan Lingkar Salatiga Km. 02, Pulutan, Sidorejo, Salatiga

KEGIATAN

PRASARANA PENDIDIKAN PADA PTKIN

PEKERJAAN

PEMBANGUNAN PARKIR DAN PAGAR
FAKULTAS EKONOMI DAN BISNIS ISLAM
UIN SALATIGA

LOKASI

JALAN LINGKAR SALATIGA KM.02, PULUTAN, SIDOREJO,
SALATIGA

TAHUN ANGGARAN

2024

JUDUL


SKALA

KODE


NO

JML


1

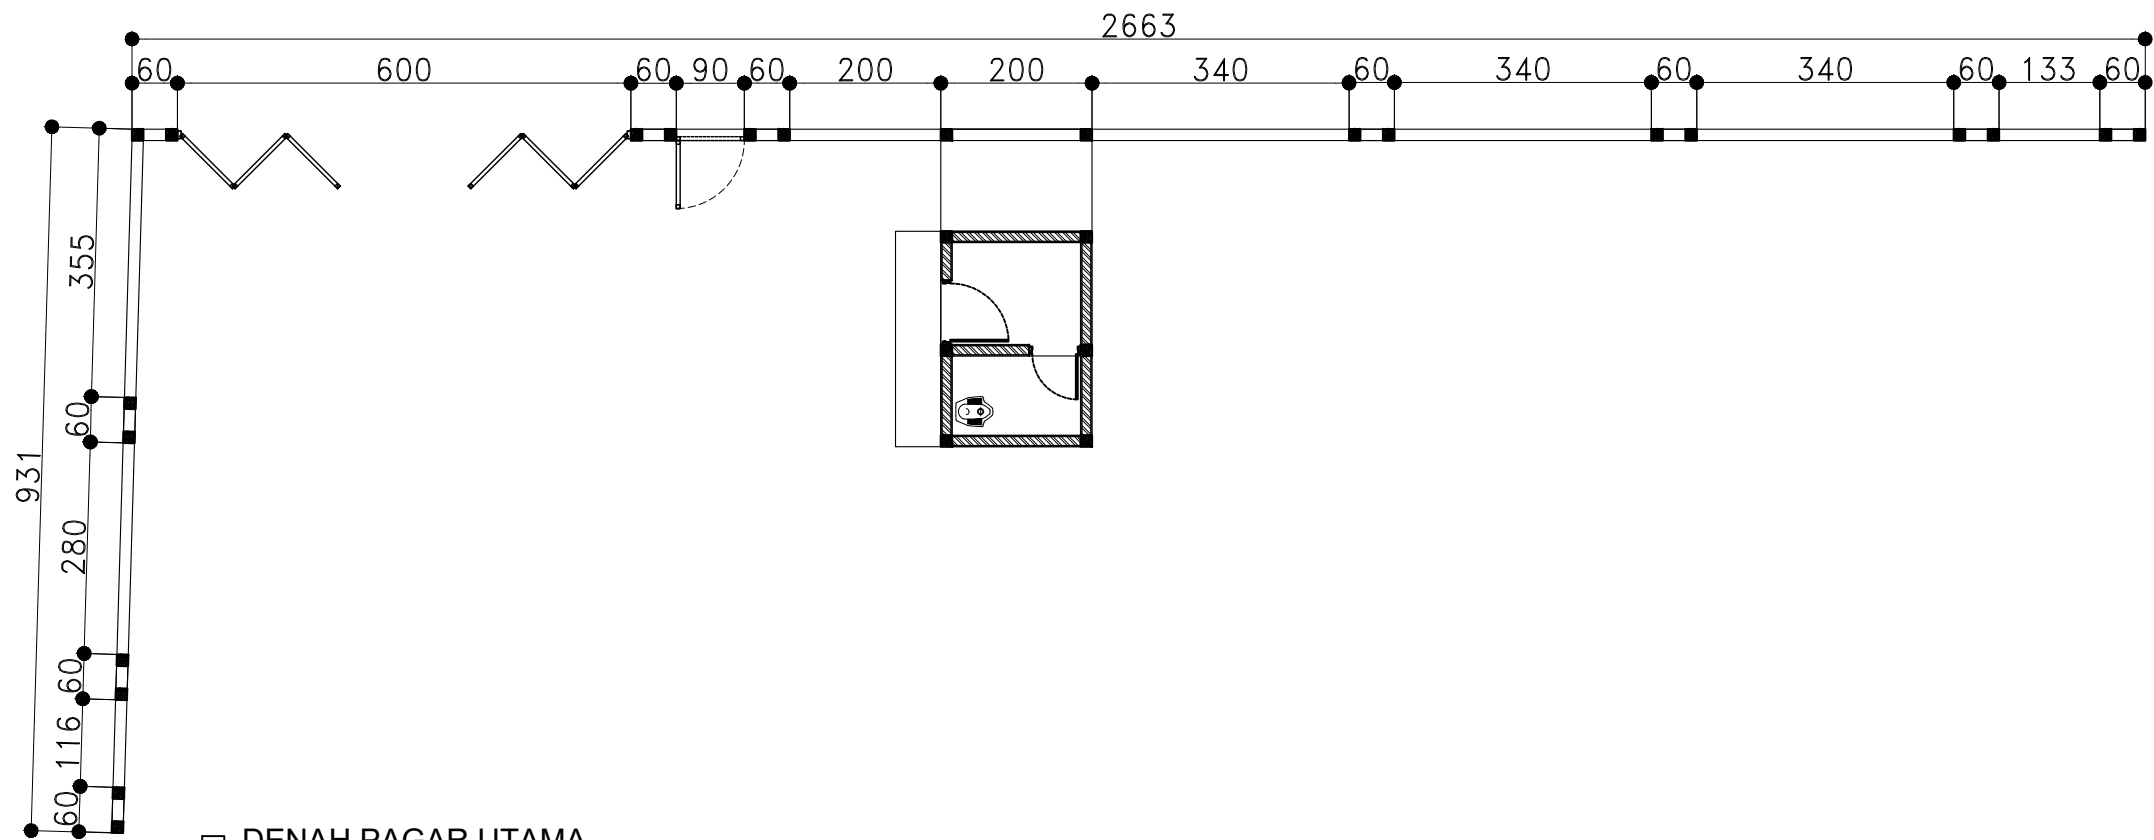


DENAH PAGAR UTAMA
1:100

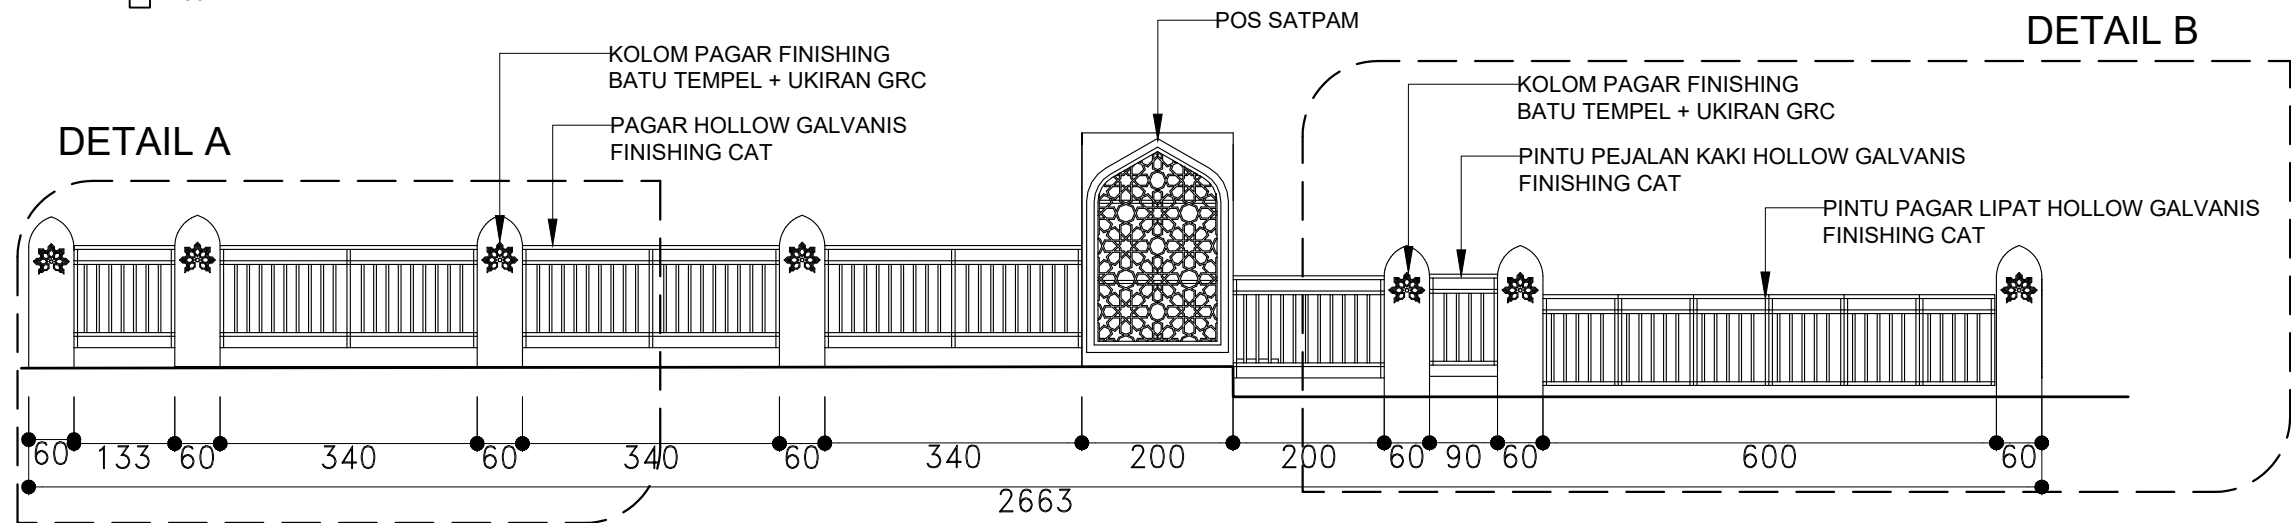


TAMPAK DEPAN PAGAR UTAMA
1:100

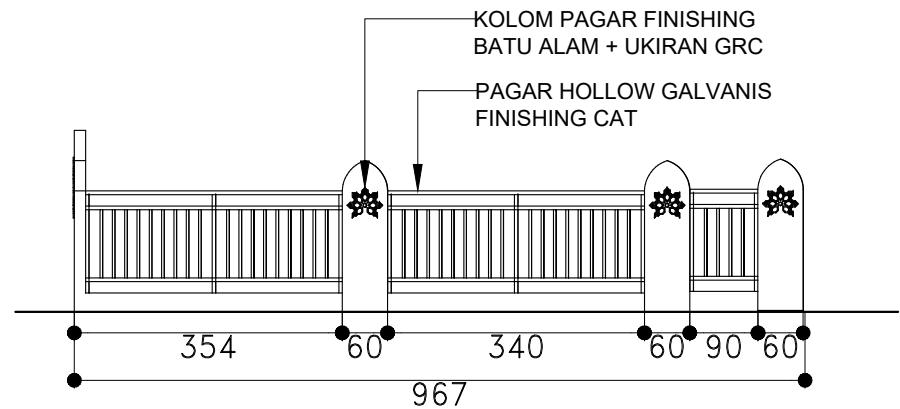


TAMPAK SAMPING PAGAR UTAMA
1:100

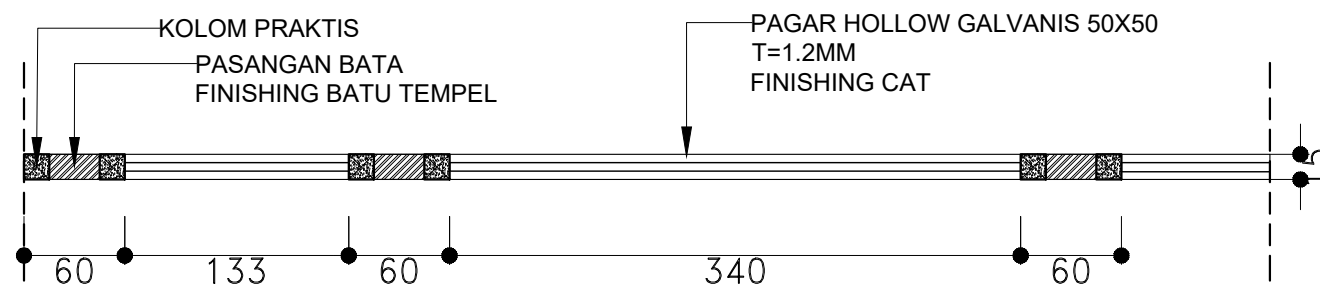

DENAH DETAIL A
1:50

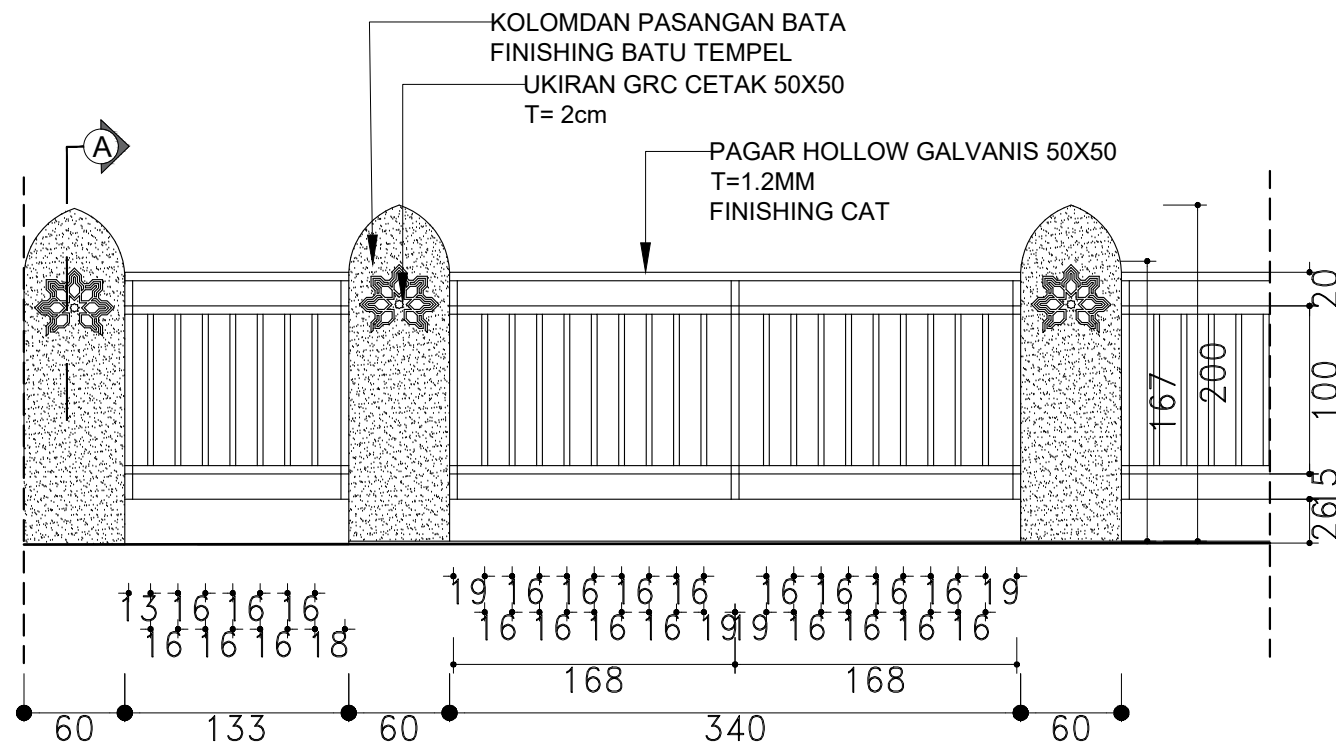

DETAIL A
1:50

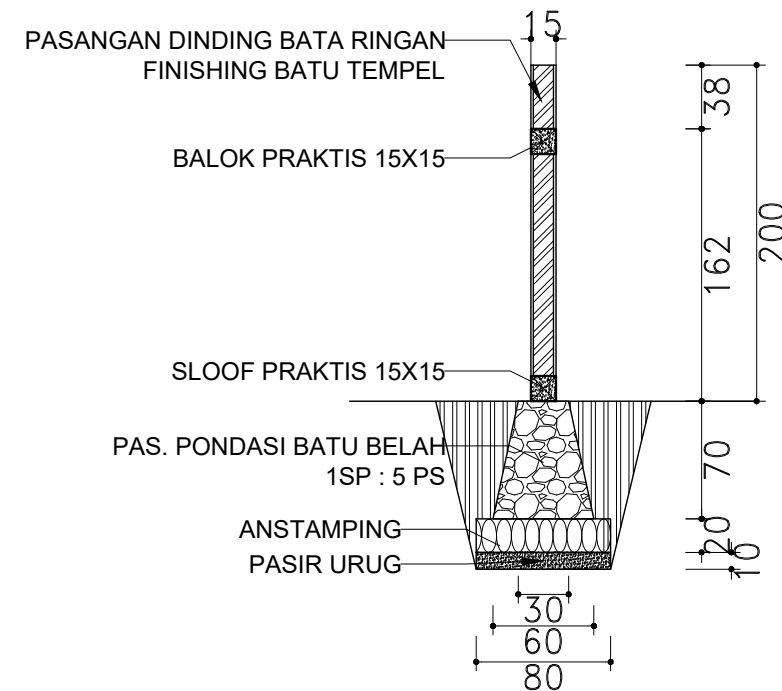

POTONGAN A
1:50



KEMENTERIAN AGAMA REPUBLIK INDONESIA
UNIVERSITAS ISLAM NEGERI SALATIGA
Jalan Lingkar Salatiga Km. 02, Pulutan, Sidorejo, Salatiga

KEGIATAN		
PRASARANA PENDIDIKAN PADA PTKIN		
PEKERJAAN		
PEMBANGUNAN PARKIR DAN PAGAR FAKULTAS EKONOMI DAN BISNIS ISLAM UIN SALATIGA		
LOKASI		
JALAN LINGKAR SALATIGA KM.02, PULUTAN, SIDOREJO, SALATIGA		
TAHUN ANGGARAN		
2024		
JUDUL		SKALA
KODE	NO	JML
		1




JUDUL		SKALA
KODE	NO	JML
		1



KEMENTRIAN AGAMA REPUBLIK INDONESIA
UNIVERSITAS ISLAM NEGERI SALATIGA
Jalan Lingkar Salatiga Km. 02, Pulutan, Sidorejo, Salatiga

KEGIATAN		
PRASARANA PENDIDIKAN PADA PTKIN		
PEKERJAAN		
PEMBANGUNAN PARKIR DAN PAGAR FAKULTAS EKONOMI DAN BISNIS ISLAM UIN SALATIGA		
LOKASI		
JALAN LINGKAR SALATIGA KM.02, PULUTAN, SIDOREJO, SALATIGA		
TAHUN ANGGARAN		
2024		
JUDUL		SKALA
KODE	NO	JML
		1

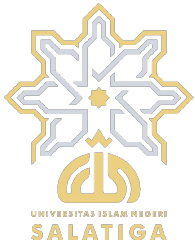

KEMENTERIAN AGAMA REPUBLIK INDONESIA
UNIVERSITAS ISLAM NEGERI SALATIGA
Jalan Lingkar Salatiga Km. 02, Pulutan, Sidorejo, Salatiga

KEGIATAN

PRASARANA PENDIDIKAN PADA PTKIN

PEKERJAAN


PEMBANGUNAN PARKIR DAN PAGAR
FAKULTAS EKONOMI DAN BISNIS ISLAM
UIN SALATIGA

LOKASI

JALAN LINGKAR SALATIGA KM.02, PULUTAN, SIDOREJO,
SALATIGA


TAHUN ANGGARAN

2024

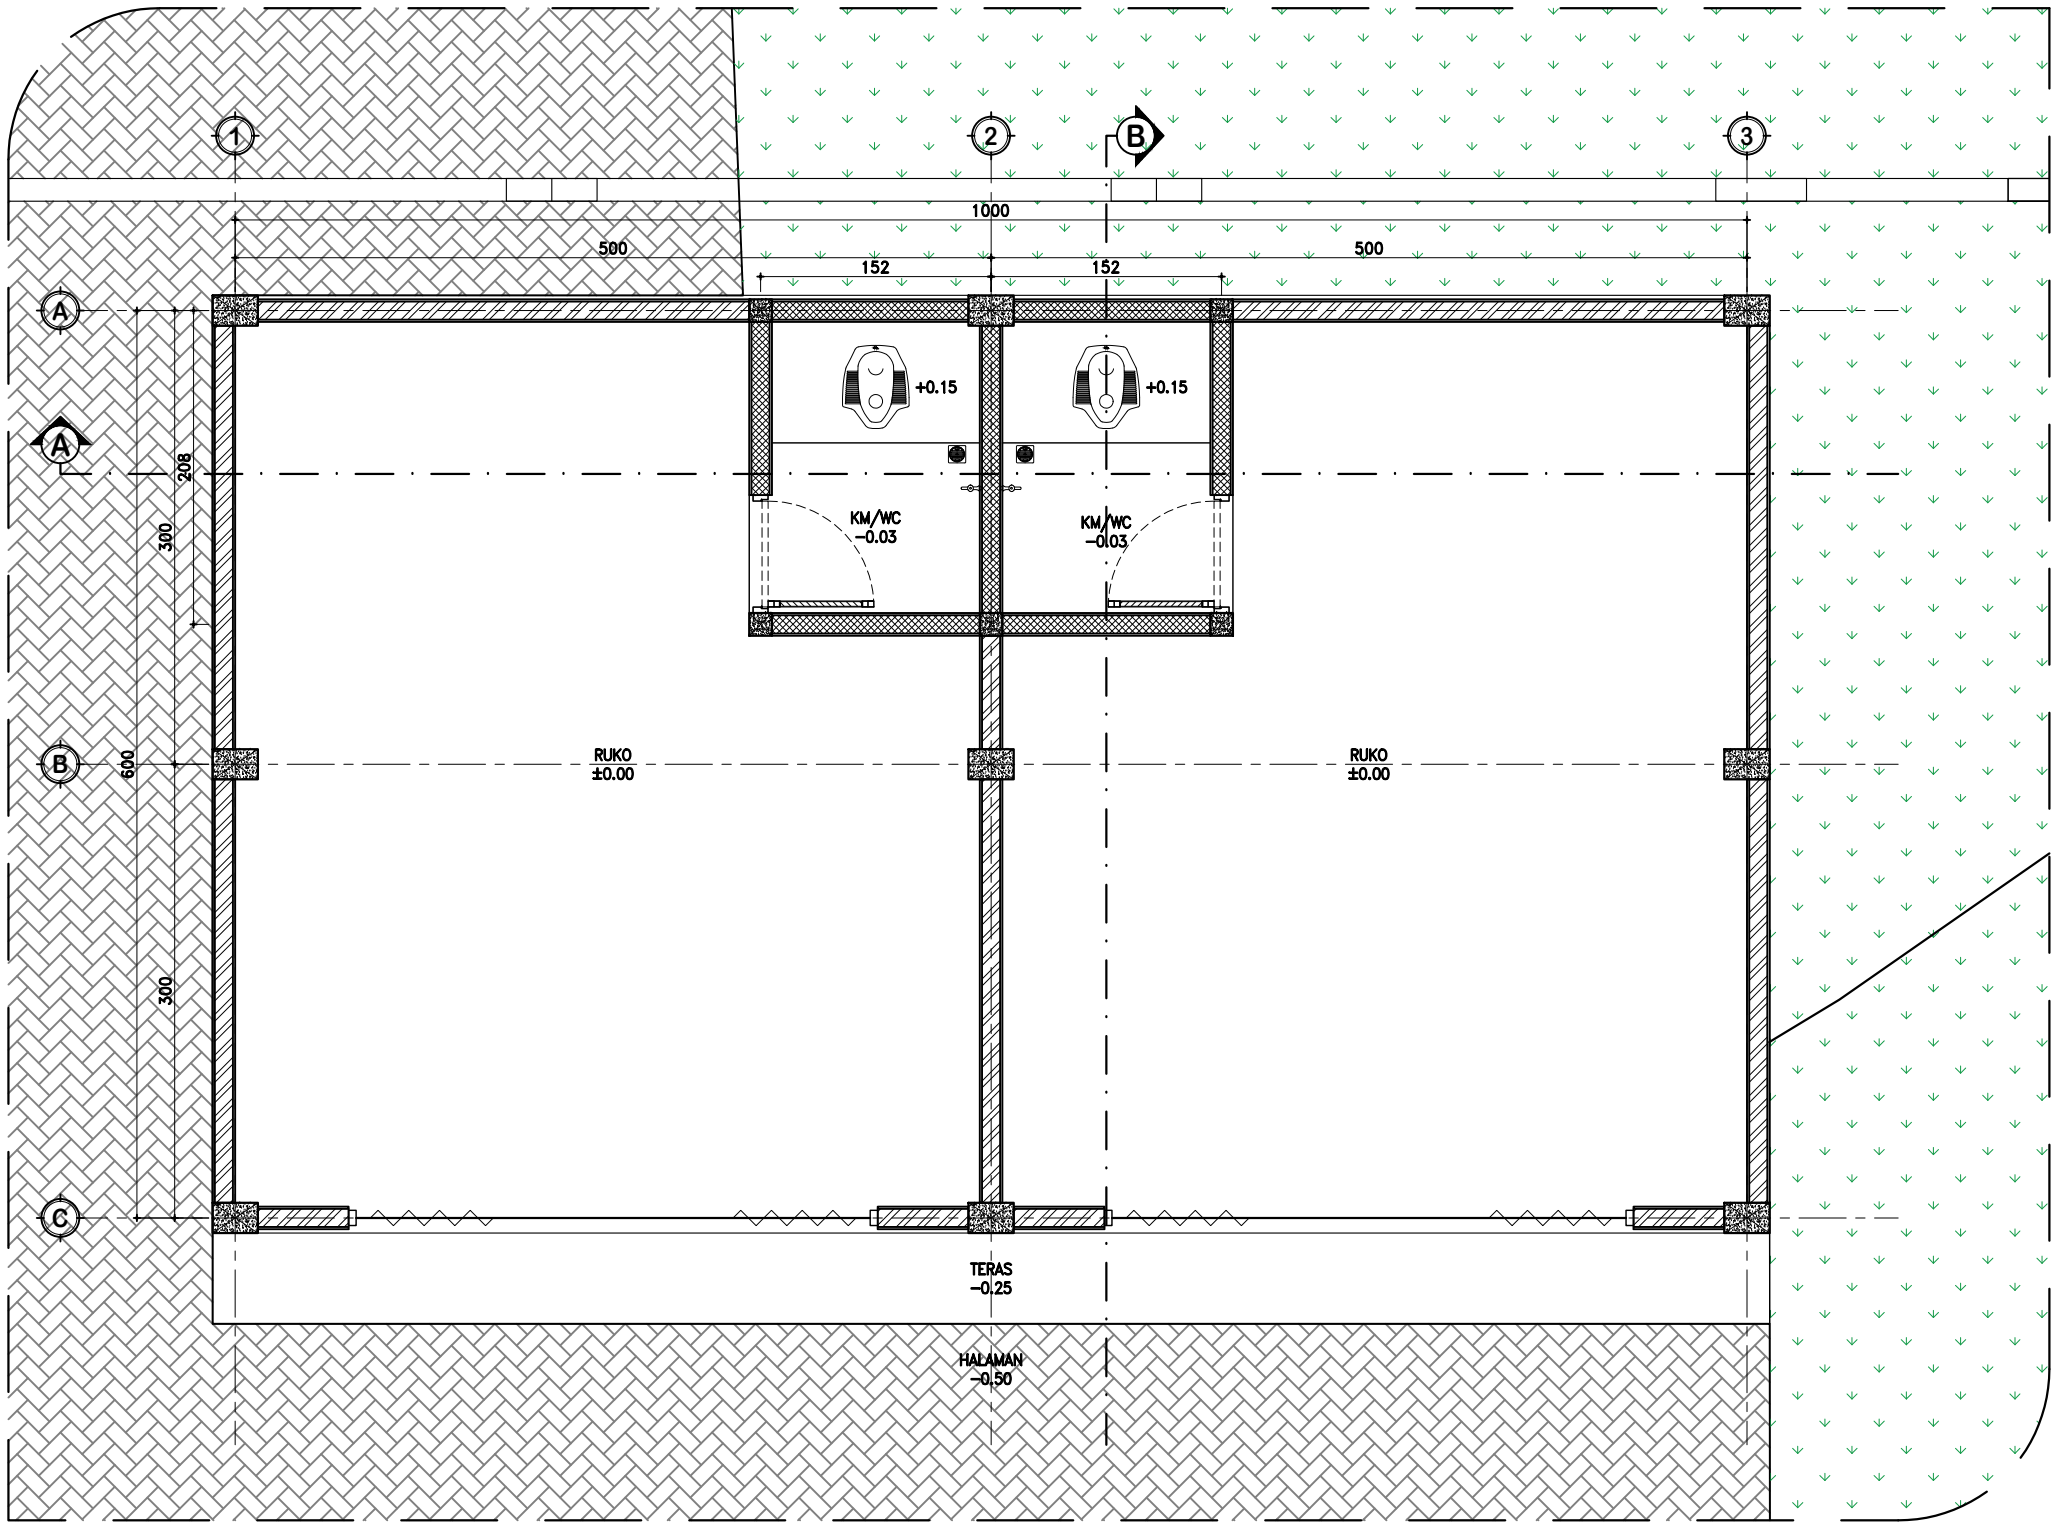

DENAH RUKO
SKALA 1 : 50

JUDUL		SKALA
KODE	NO	JML
		1

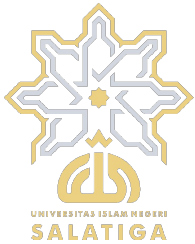

KEMENTERIAN AGAMA REPUBLIK INDONESIA
UNIVERSITAS ISLAM NEGERI SALATIGA
Jalan Lingkar Salatiga Km. 02, Pulutan, Sidorejo, Salatiga

KEGIATAN

PRASARANA PENDIDIKAN PADA PTKIN

PEKERJAAN

PEMBANGUNAN PARKIR DAN PAGAR
FAKULTAS EKONOMI DAN BISNIS ISLAM
UIN SALATIGA

LOKASI

JALAN LINGKAR SALATIGA KM.02, PULUTAN, SIDOREJO,
SALATIGA

TAHUN ANGGARAN

2024

JUDUL

SKALA

KODE


NO

JML

1

TAMPAK DEPAN
SKALA 1 : 50

TAMPAK SAMPING KANAN
SKALA 1 : 50

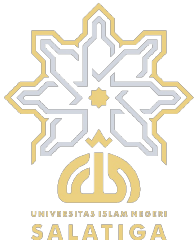

KEMENTERIAN AGAMA REPUBLIK INDONESIA
UNIVERSITAS ISLAM NEGERI SALATIGA
Jalan Lingkar Salatiga Km. 02, Pulutan, Sidorejo, Salatiga

KEGIATAN

PRASARANA PENDIDIKAN PADA PTKIN

PEKERJAAN

PEMBANGUNAN PARKIR DAN PAGAR
FAKULTAS EKONOMI DAN BISNIS ISLAM
UIN SALATIGA

LOKASI

JALAN LINGKAR SALATIGA KM.02, PULUTAN, SIDOREJO,
SALATIGA

TAHUN ANGGARAN

2024

JUDUL

SKALA

KODE


NO

JML

1

TAMPAK BELAKANG
SKALA 1 : 50

TAMPAK SAMPING KIRI
SKALA 1 : 50

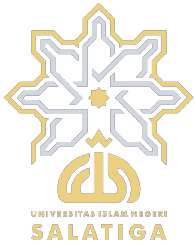

KEMENTERIAN AGAMA REPUBLIK INDONESIA
UNIVERSITAS ISLAM NEGERI SALATIGA
Jalan Lingkar Salatiga Km. 02, Pulutan, Sidorejo, Salatiga

KEGIATAN

PRASARANA PENDIDIKAN PADA PTKIN

PEKERJAAN


PEMBANGUNAN PARKIR DAN PAGAR
FAKULTAS EKONOMI DAN BISNIS ISLAM
UIN SALATIGA

LOKASI

JALAN LINGKAR SALATIGA KM.02, PULUTAN, SIDOREJO,
SALATIGA


TAHUN ANGGARAN

2024

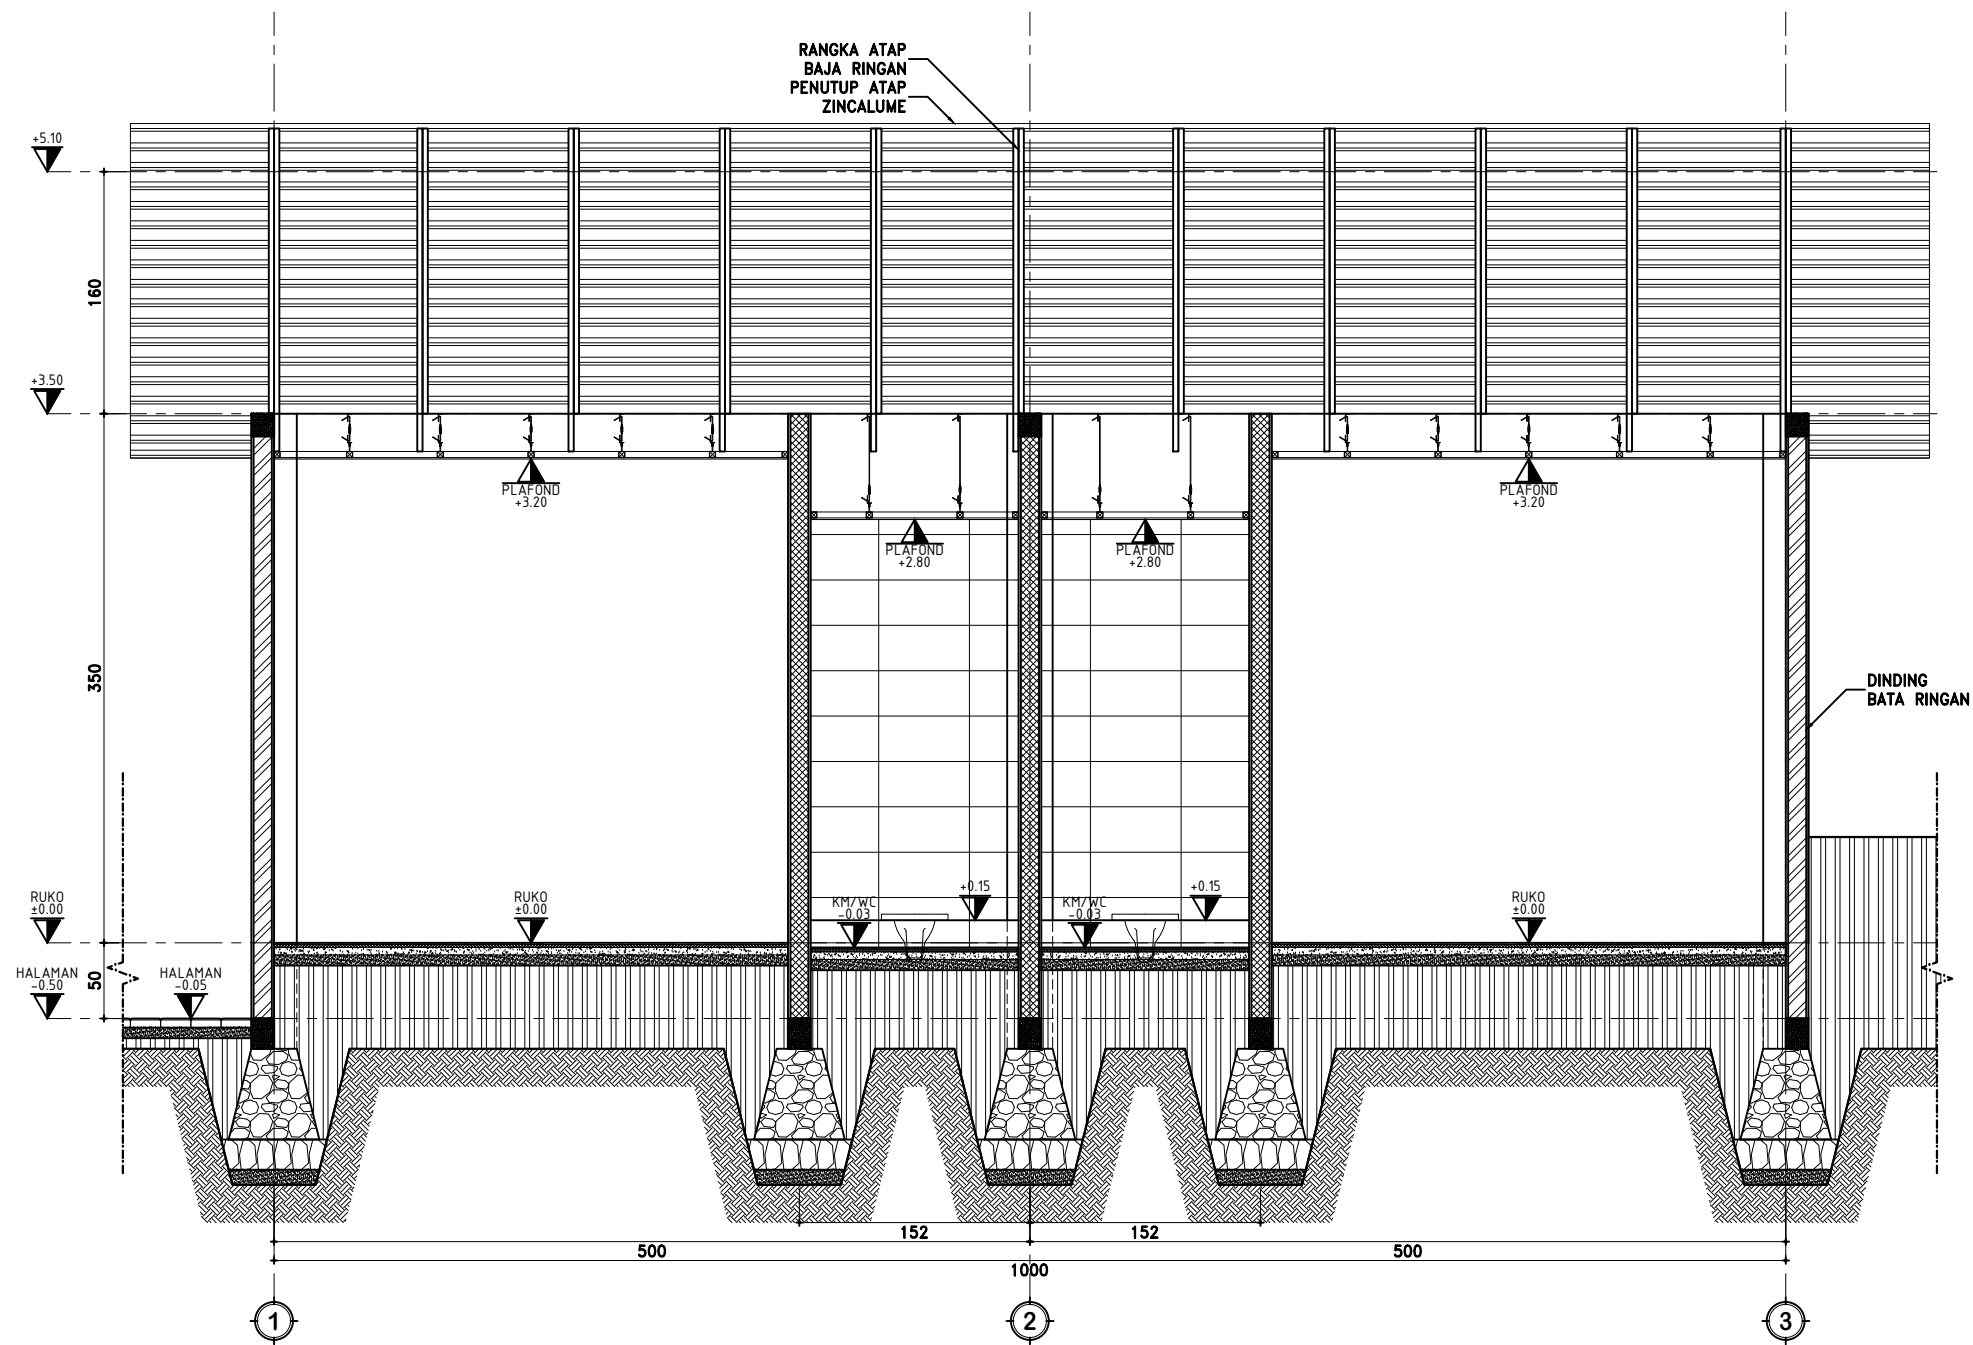

POTONGAN A
SKALA 1 : 50

JUDUL		SKALA
KODE	NO	JML
		1

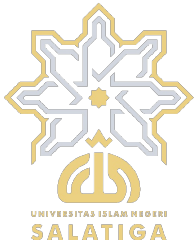

KEMENTERIAN AGAMA REPUBLIK INDONESIA
UNIVERSITAS ISLAM NEGERI SALATIGA
Jalan Lingkar Salatiga Km. 02, Pulutan, Sidorejo, Salatiga

KEGIATAN

PRASARANA PENDIDIKAN PADA PTKIN

PEKERJAAN


PEMBANGUNAN PARKIR DAN PAGAR
FAKULTAS EKONOMI DAN BISNIS ISLAM
UIN SALATIGA

LOKASI

JALAN LINGKAR SALATIGA KM.02, PULUTAN, SIDOREJO,
SALATIGA


TAHUN ANGGARAN

2024

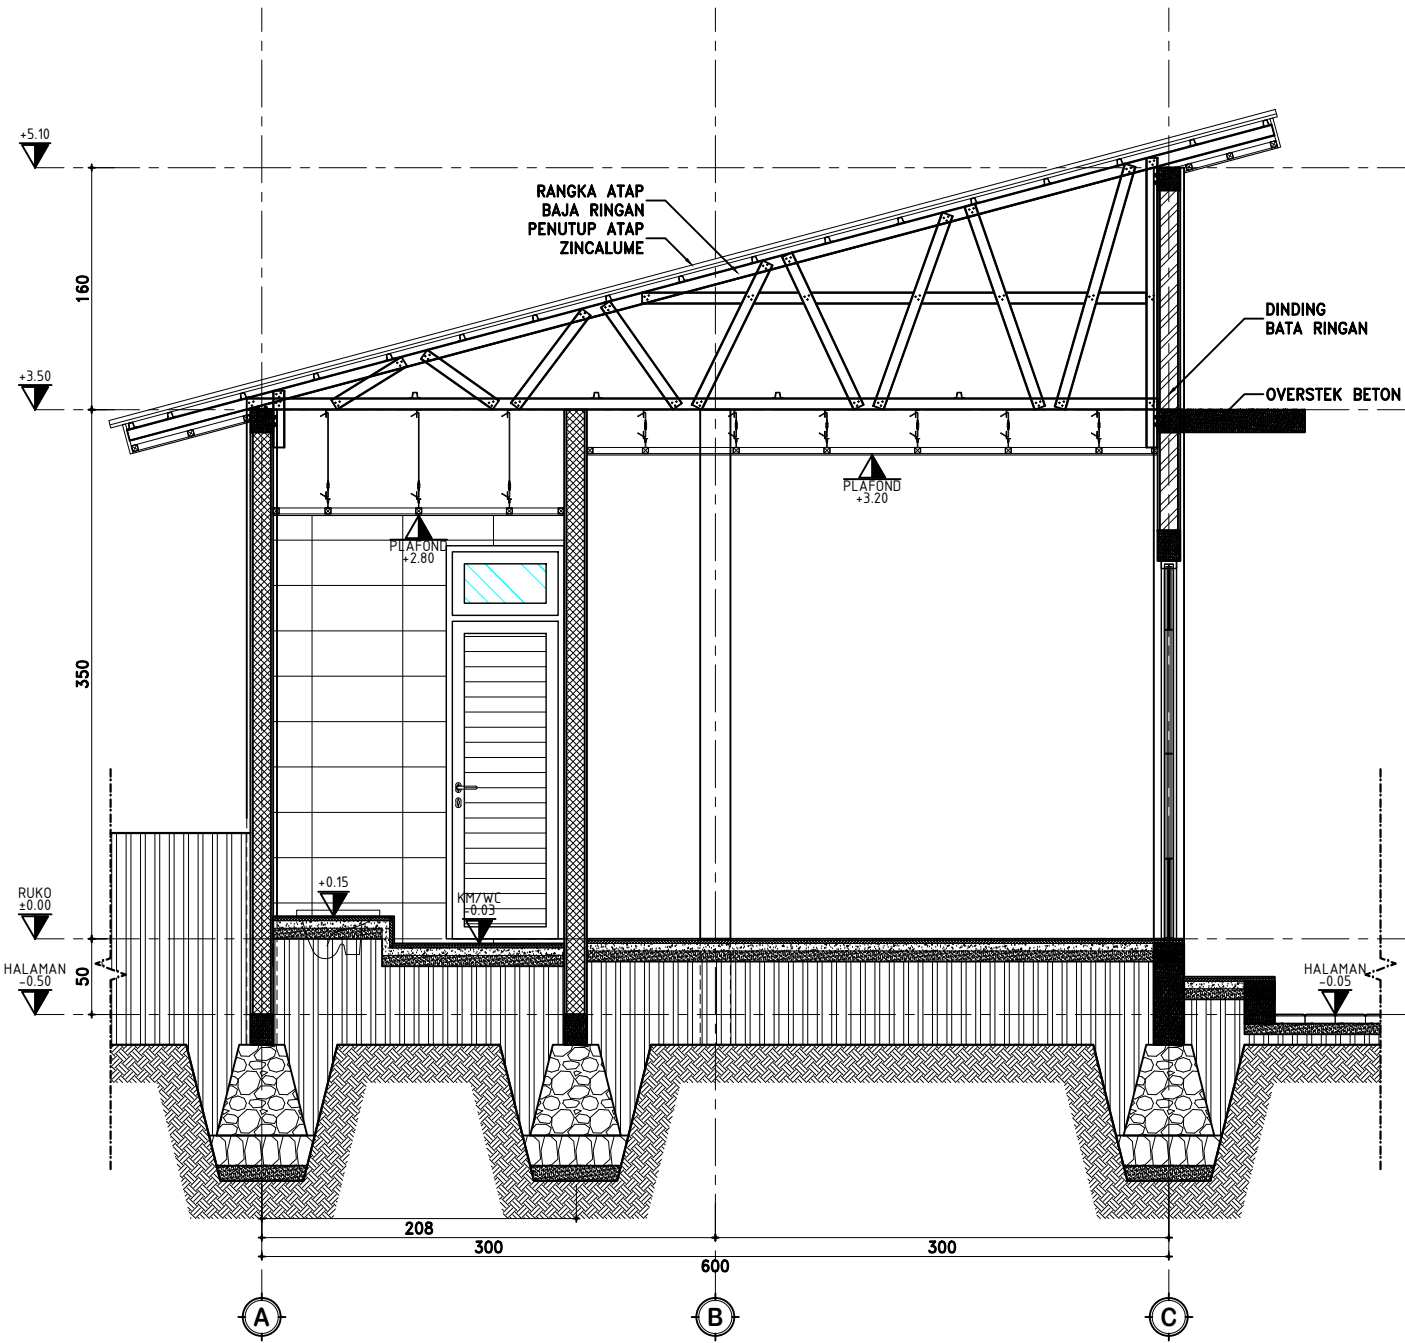

POTONGAN B
SKALA 1 : 50

JUDUL		SKALA
KODE	NO	JML
		1

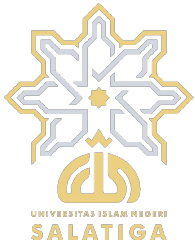

KEMENTERIAN AGAMA REPUBLIK INDONESIA
UNIVERSITAS ISLAM NEGERI SALATIGA
Jalan Lingkar Salatiga Km. 02, Pulutan, Sidorejo, Salatiga

KEGIATAN

PRASARANA PENDIDIKAN PADA PTKIN

PEKERJAAN


PEMBANGUNAN PARKIR DAN PAGAR
FAKULTAS EKONOMI DAN BISNIS ISLAM
UIN SALATIGA

LOKASI

JALAN LINGKAR SALATIGA KM.02, PULUTAN, SIDOREJO,
SALATIGA

TAHUN ANGGARAN


2024

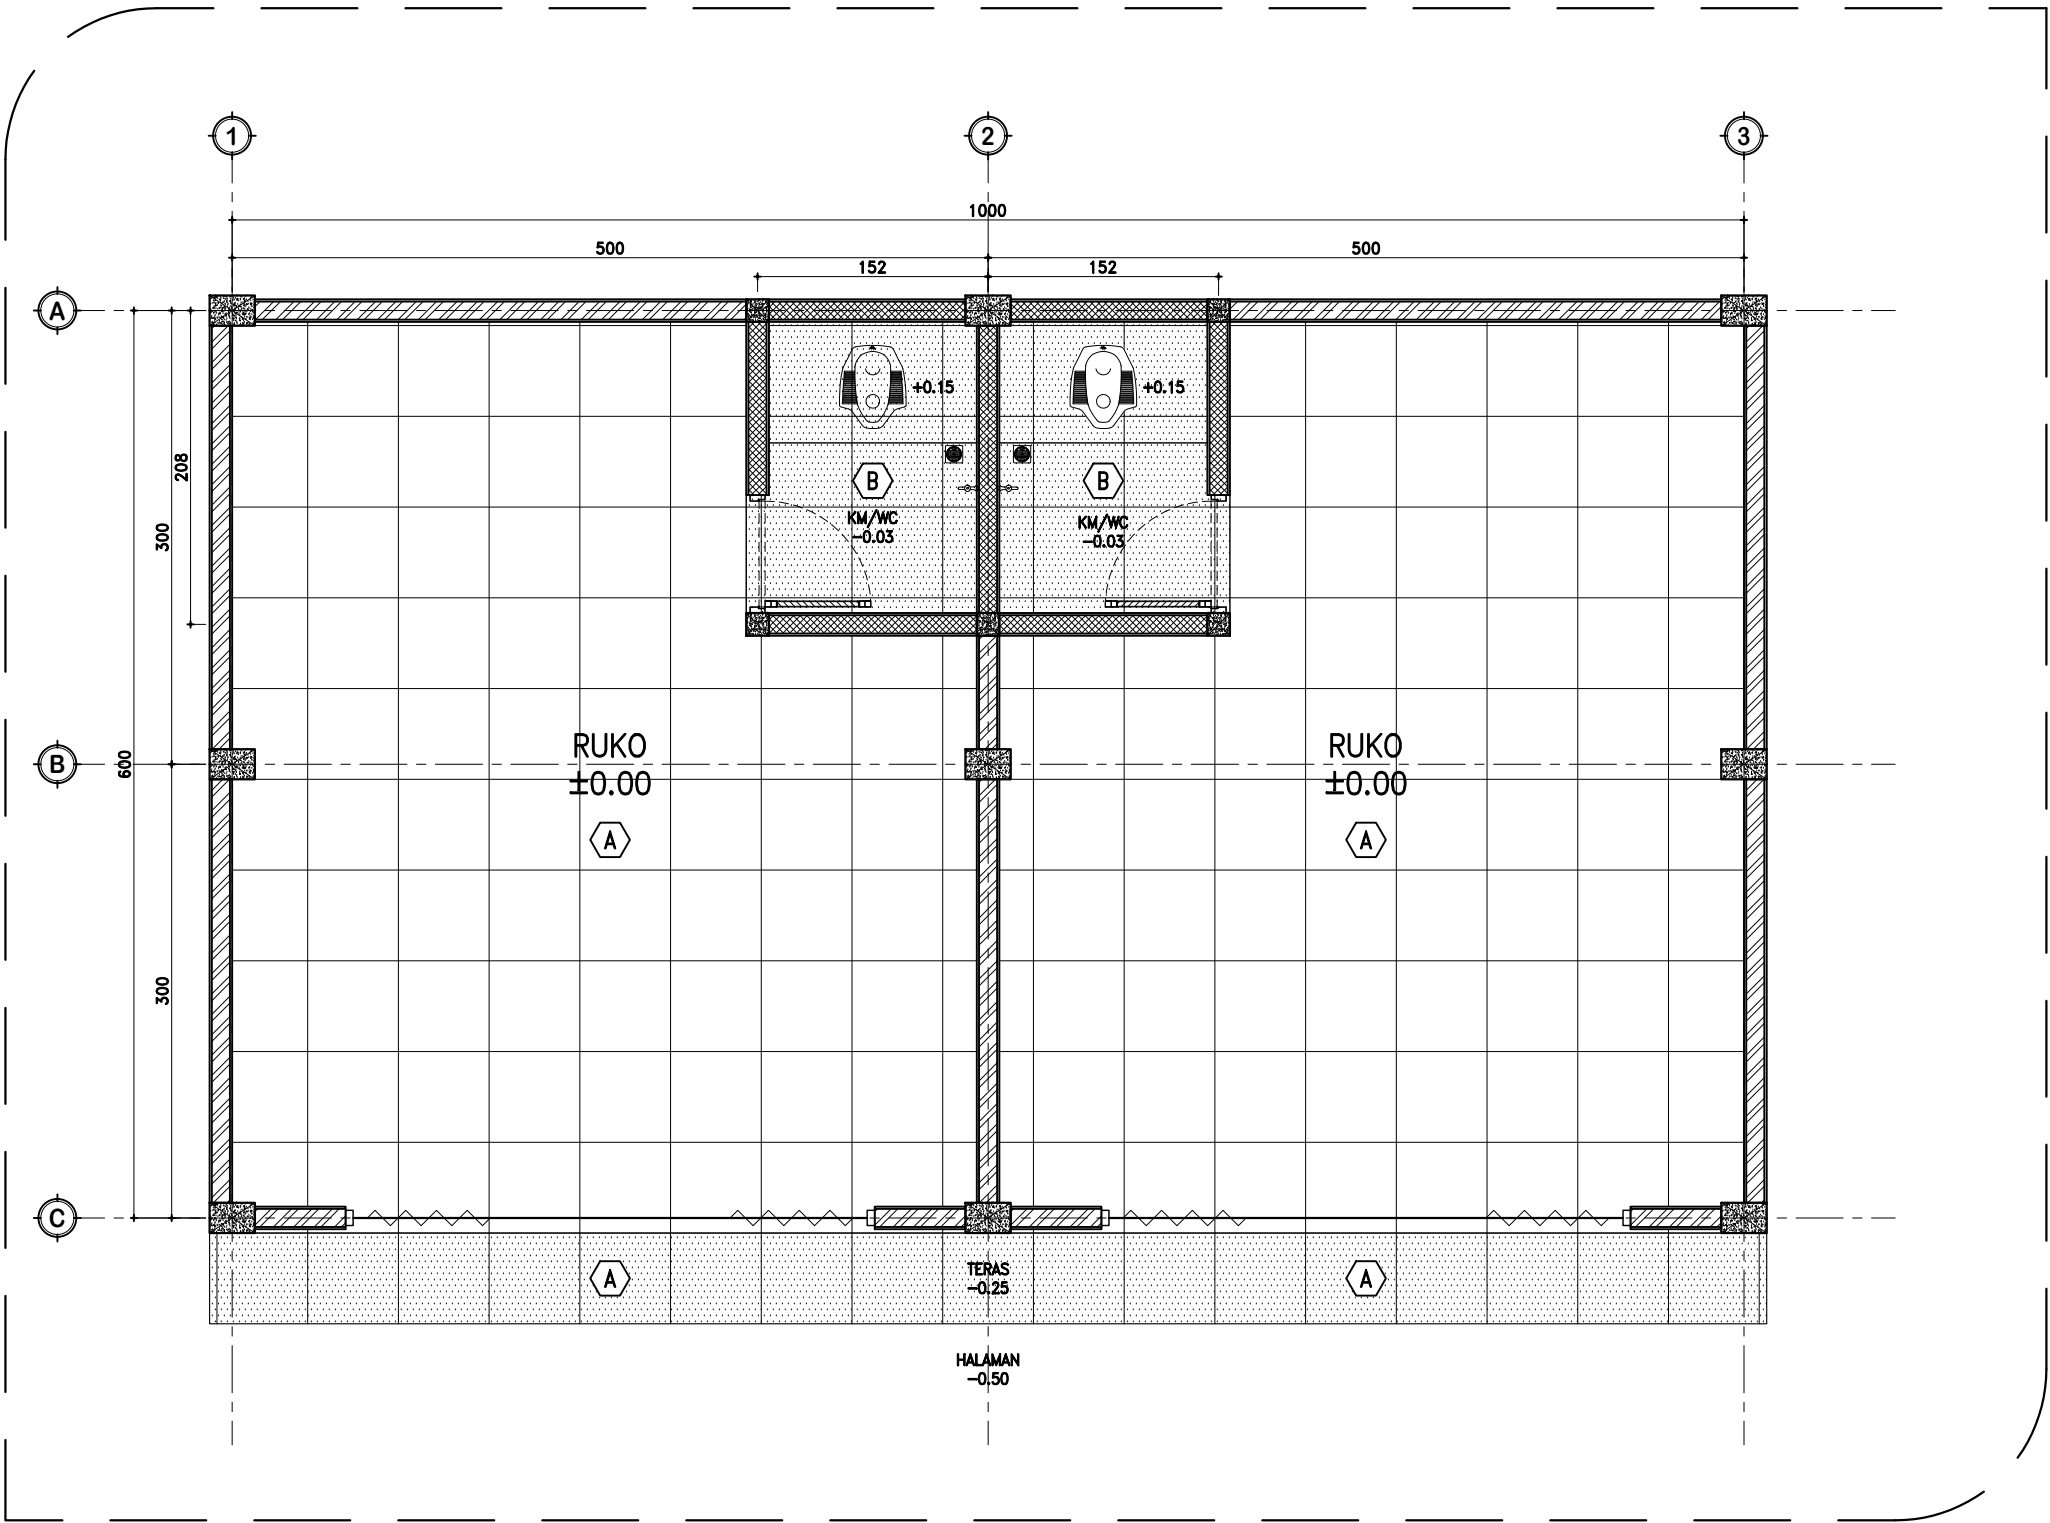

DENAH RUKO
SKALA 1 : 50

KODE	KETERANGAN
(A)	HOMOGENOUS TILE 60x60 POLISHED
(B)	HOMOGENOUS TILE 60x60 UNPOLISHED

JUDUL		SKALA
KODE	NO	JML
		1

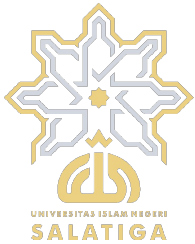

KEMENTERIAN AGAMA REPUBLIK INDONESIA
UNIVERSITAS ISLAM NEGERI SALATIGA
Jalan Lingkar Salatiga Km. 02, Pulutan, Sidorejo, Salatiga

KEGIATAN

PRASARANA PENDIDIKAN PADA PTKIN

PEKERJAAN


PEMBANGUNAN PARKIR DAN PAGAR
FAKULTAS EKONOMI DAN BISNIS ISLAM
UIN SALATIGA

LOKASI

JALAN LINGKAR SALATIGA KM.02, PULUTAN, SIDOREJO,
SALATIGA

TAHUN ANGGARAN

2024

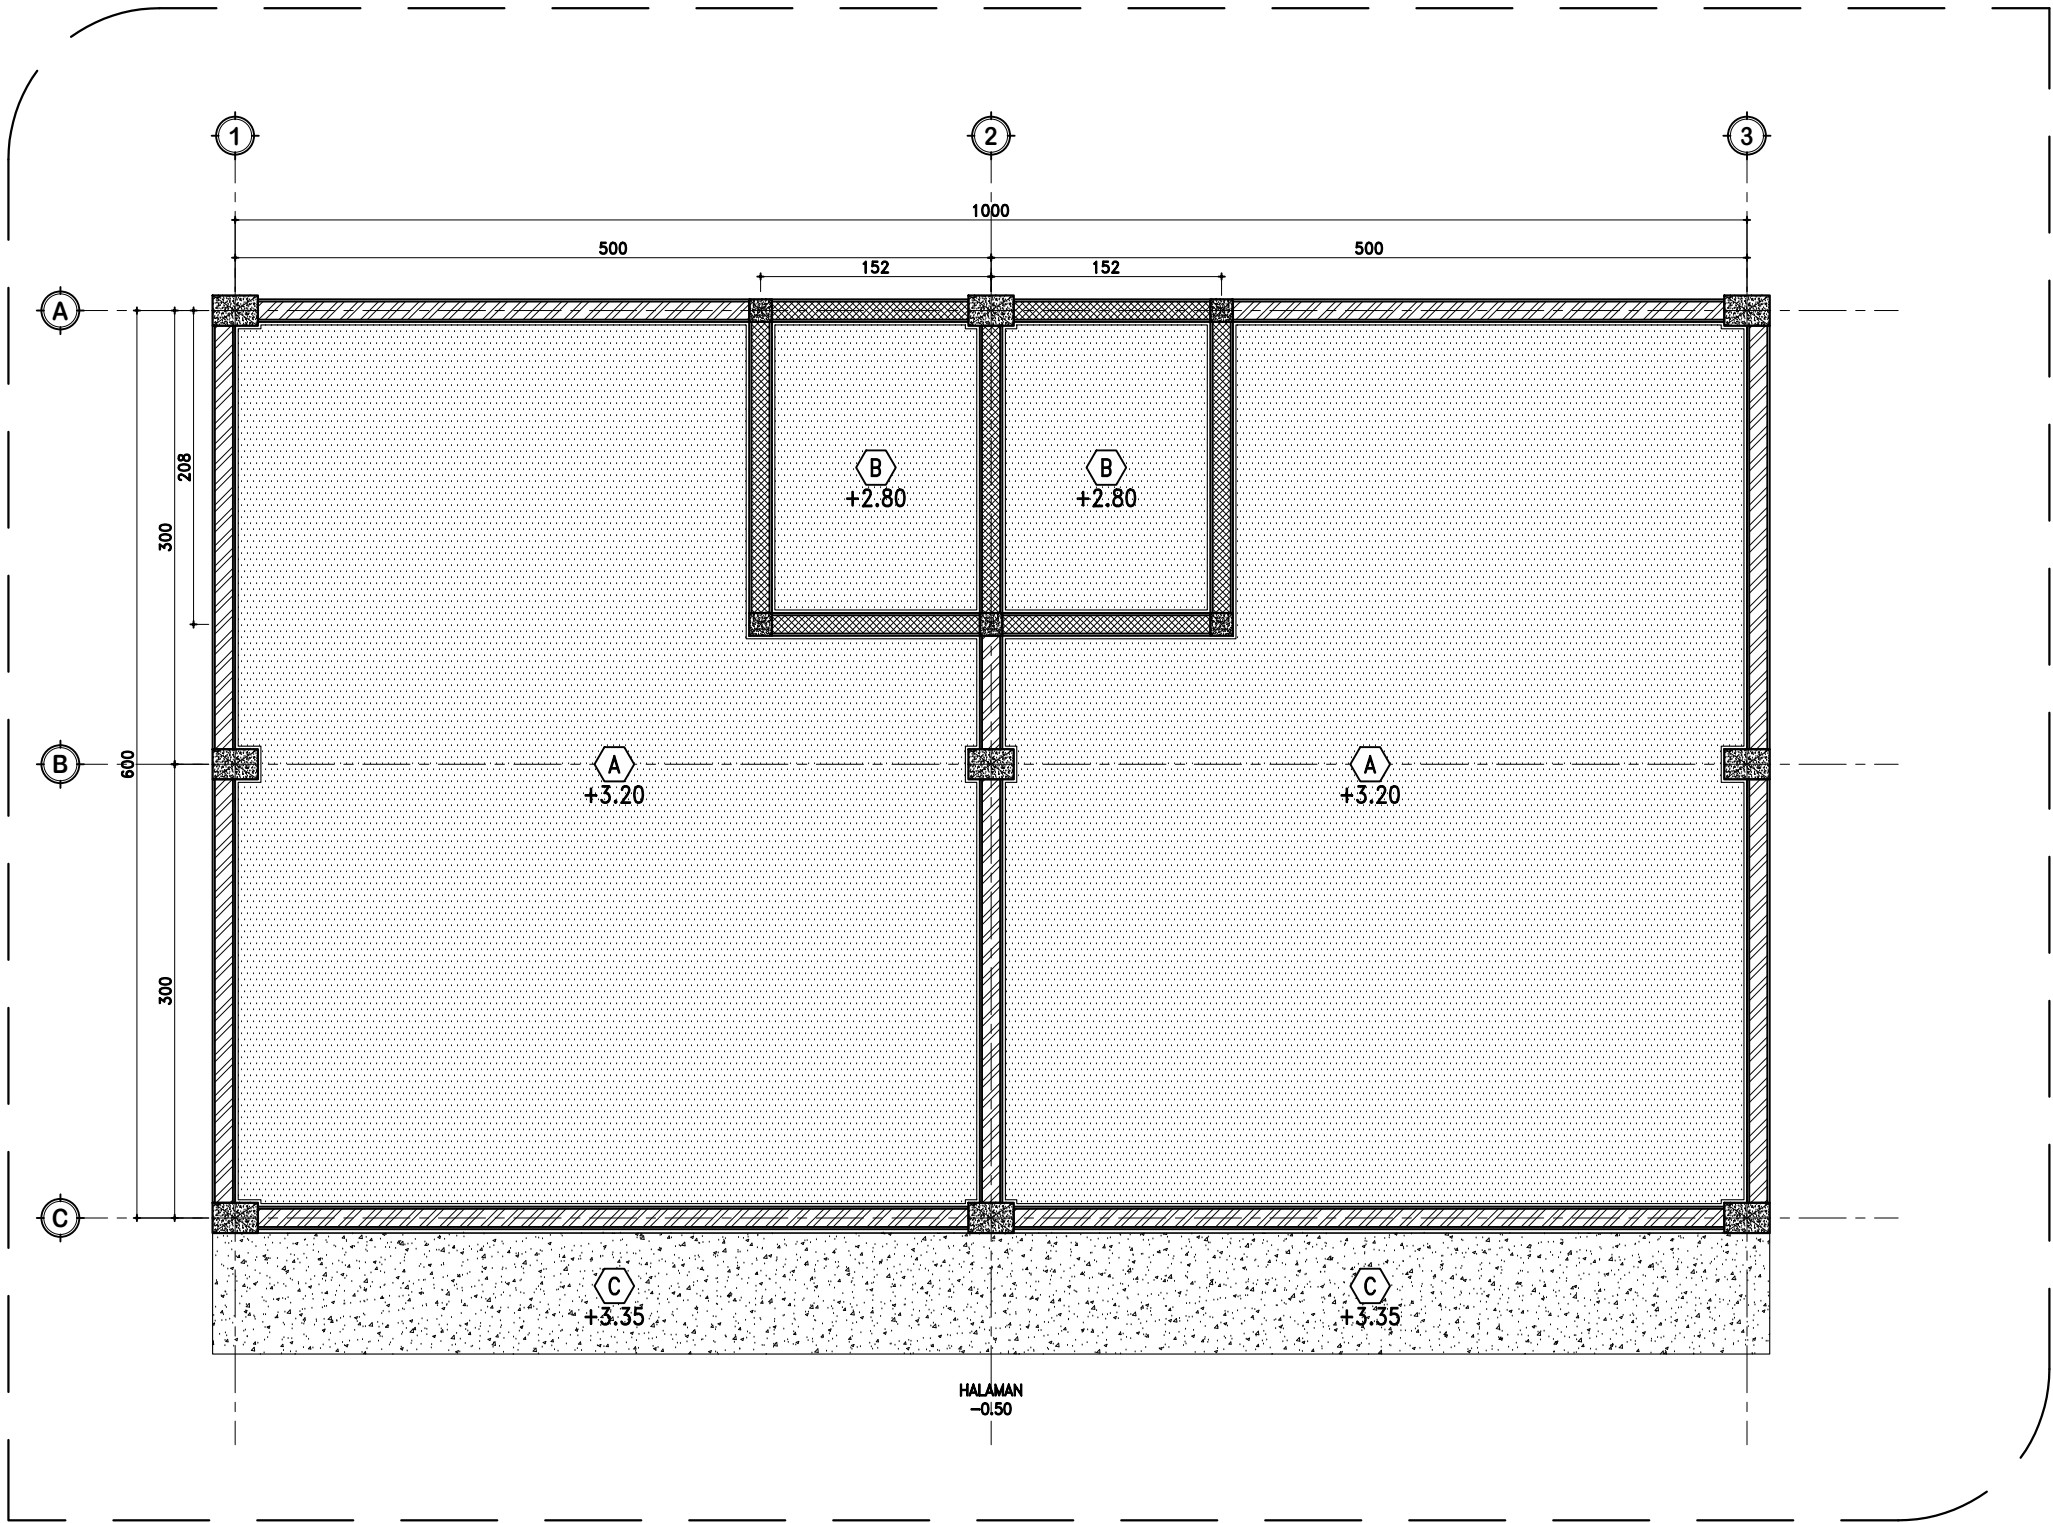

DENAH RUKO
SKALA 1 : 50

KODE	KETERANGAN
(A)	CEILING GYPSUM BOARD RANGKA METAL FURING
(B)	CEILING GYPSUM BOARD WET AREA RANGKA METAL FURING
(C)	BETON EKSPOSE FINISHING CAT

JUDUL		SKALA
KODE	NO	JML
		1



KEGIATAN

PRASARANA PENDIDIKAN PADA PTKIN

PEKERJAAN

PEMBANGUNAN PARKIR DAN PAGAR
FAKULTAS EKONOMI DAN BISNIS ISLAM
UIN SALATIGA

LOKASI



JALAN LINGKAR SALATIGA KM.02, PULUTAN, SIDOREJO,
SALATIGA

TAHUN ANGGARAN

2024





JUDUL		SKALA
KODE	NO	JML
		1

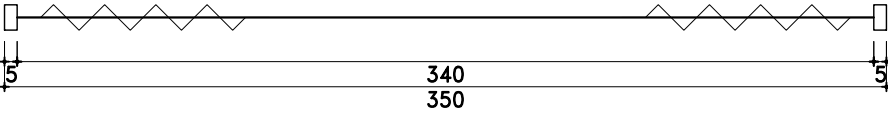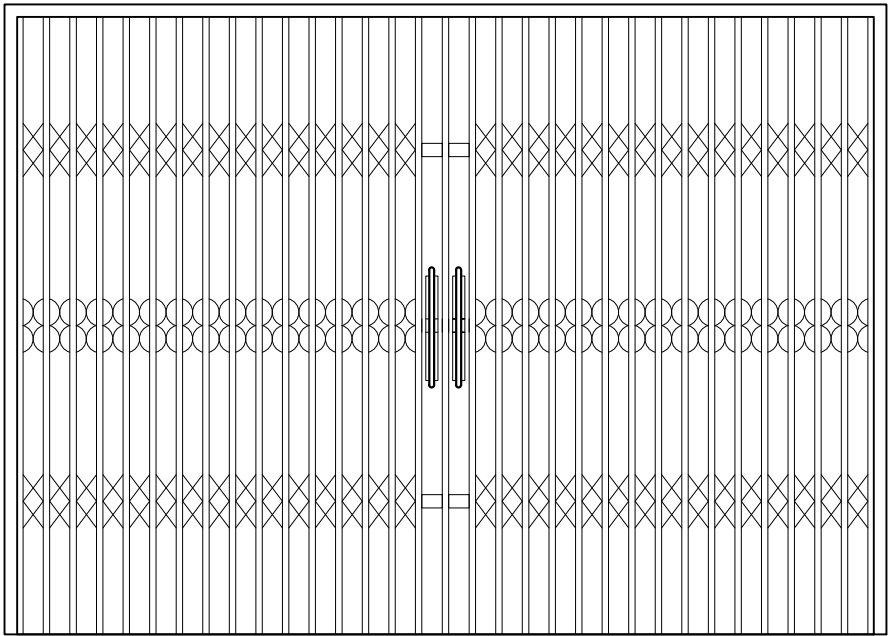

TYPE	UNIT	P-1 FOLDING GATE (BESI)	JUMLAH
MATERIAL		FRAME BESI	2
		PINTU BESI	
ACCESSORIES/ PART		HINGES	-
		HANDLE	2 SET
		LOCKCASE	1 SET
		ARM STAY	-
		RAMBUNCIS	-

DETAIL P-1
SKALA 1 : 30

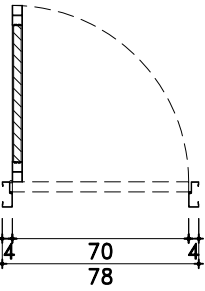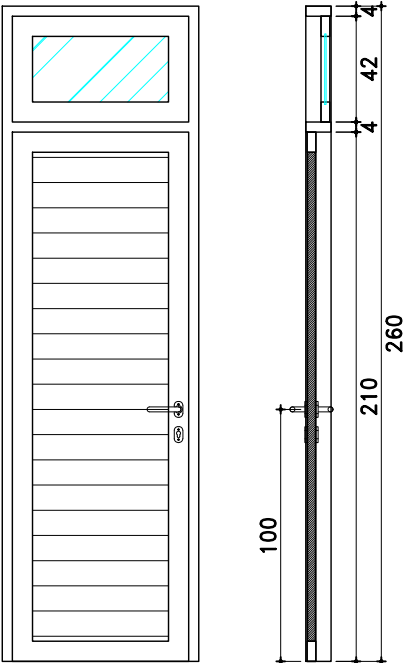

TYPE	UNIT	P-2 PINTU UPVC	JUMLAH
MATERIAL		FRAME UPVC	2
		PINTU UPVC	
		KACA BENING t=6mm	
ACCESSORIES/ PART		HINGES	5 UNIT
		HANDLE	1 SET
		LOCKCASE	1 SET
		ARM STAY	1 SET
		RAMBUNCIS	1 SET

DETAIL P-2
SKALA 1 : 30



KEMENTERIAN AGAMA REPUBLIK INDONESIA
UNIVERSITAS ISLAM NEGERI SALATIGA
Jalan Lingkar Salatiga Km. 02, Pulutan, Sidorejo, Salatiga

KEGIATAN
PRASARANA PENDIDIKAN PADA PTKIN
PEKERJAAN
PEMBANGUNAN PARKIR DAN PAGAR FAKULTAS EKONOMI DAN BISNIS ISLAM UIN SALATIGA
LOKASI
JALAN LINGKAR SALATIGA KM.02, PULUTAN, SIDOREJO, SALATIGA
TAHUN ANGGARAN
2024

JUDUL		SKALA
KODE	NO	JML
		1



KEGIATAN

PRASARANA PENDIDIKAN PADA PTKIN

PEKERJAAN

PEMBANGUNAN PARKIR DAN PAGAR
FAKULTAS EKONOMI DAN BISNIS ISLAM
UIN SALATIGA

LOKASI

JALAN LINGKAR SALATIGA KM.02, PULUTAN, SIDOREJO,
SALATIGA


TAHUN ANGGARAN

2024



KODE	KETERANGAN
A	DINDING/KOLOM FIN. CAT INTERIOR
B	DINDING/KOLOM FIN. CAT EKSTERIOR
C	DINDING/KOLOM FIN. HOMOGENOUSE TILE 30x60 POLISHED

JUDUL		SKALA
KODE	NO	JML
		1

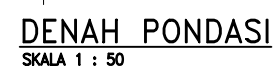

PRASARANA PENDIDIKAN PADA PTKIN

PEKERJAAN

PEMBANGUNAN PARKIR DAN PAGAR
FAKULTAS EKONOMI DAN BISNIS ISLAM
UIN SALATIGA


LOKASI

JALAN LINGKAR SALATIGA KM.02, PULUTAN, SIDOREJO,
SALATIGA


TAHUN ANGGARAN

2024


JUDUL		SKALA
KODE	NO	JML
		1

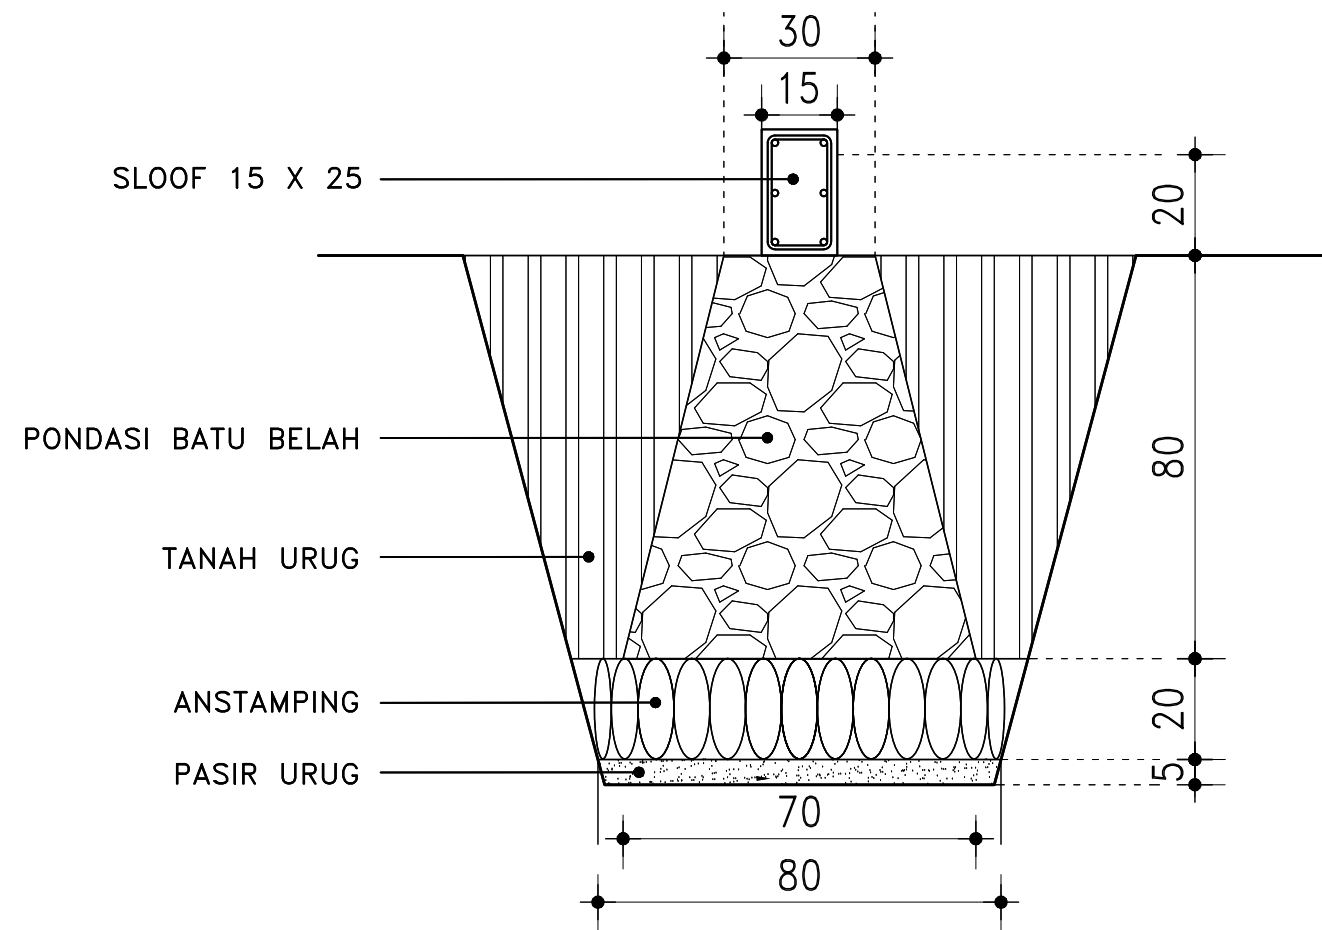



DETAIL PONDASI
SKALA 1 : 20

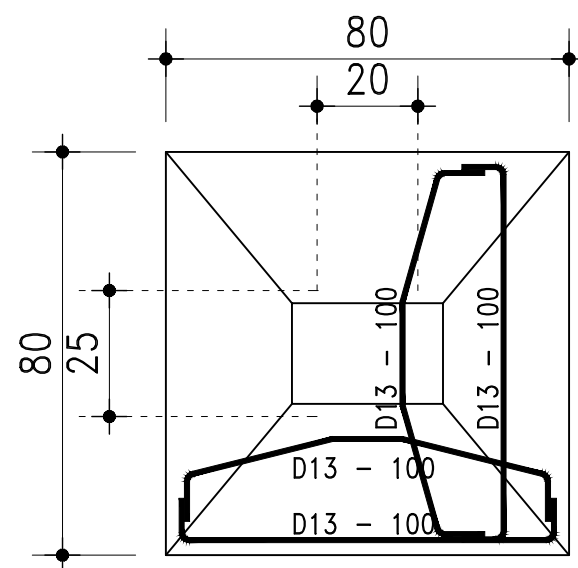

DETAIL P1
SKALA 1 : 20

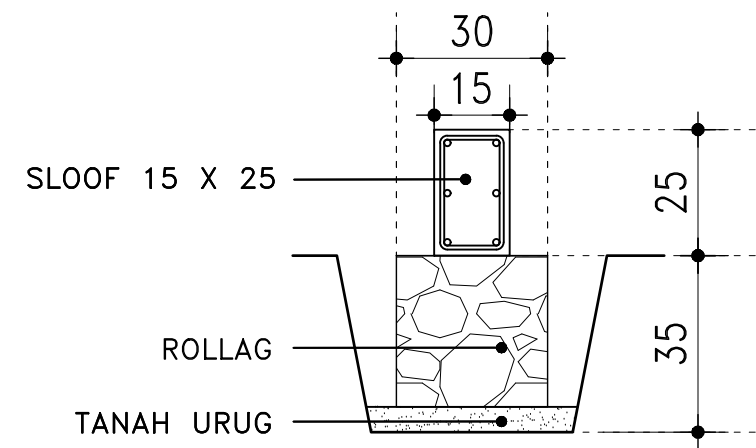

DETAIL ROLLAG
SKALA 1 : 20

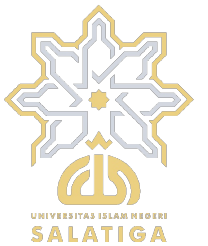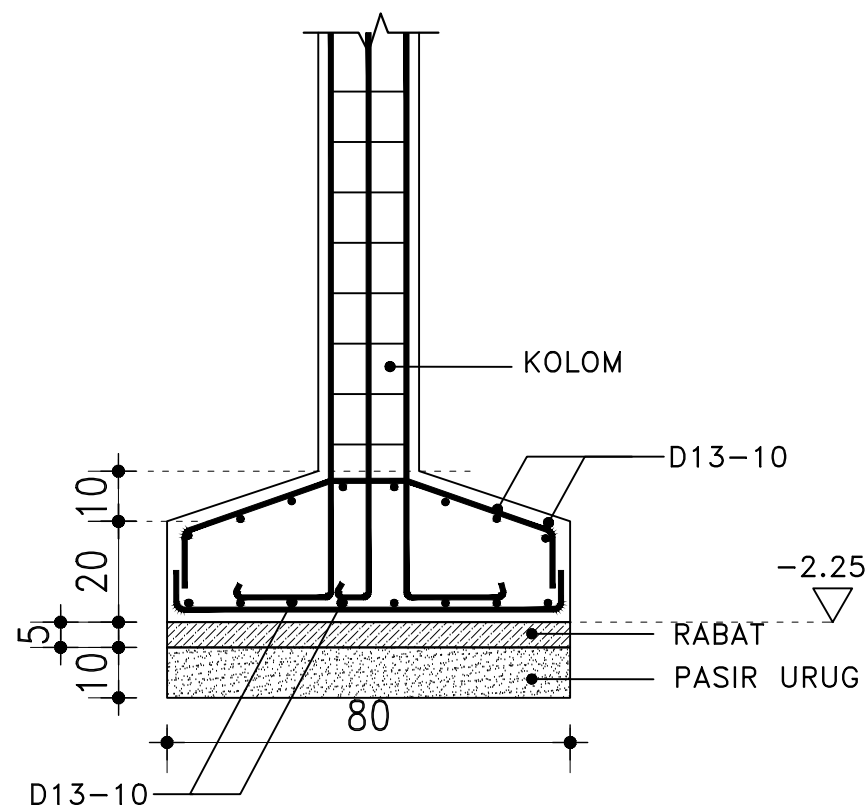

KEMENTERIAN AGAMA REPUBLIK INDONESIA
UNIVERSITAS ISLAM NEGERI SALATIGA
Jalan Lingkar Salatiga Km. 02, Pulutan, Sidorejo, Salatiga

KEGIATAN
PRASARANA PENDIDIKAN PADA PTKIN
PEKERJAAN
PEMBANGUNAN PARKIR DAN PAGAR FAKULTAS EKONOMI DAN BISNIS ISLAM UIN SALATIGA
LOKASI
JALAN LINGKAR SALATIGA KM.02, PULUTAN, SIDOREJO, SALATIGA
TAHUN ANGGARAN
2024

JUDUL		SKALA
KODE	NO	JML
		1



PRASARANA PENDIDIKAN PADA PTKIN

PEMBANGUNAN PARKIR DAN PAGAR
FAKULTAS EKONOMI DAN BISNIS ISLAM
UIN SALATIGA

JALAN LINGKAR SALATIGA KM.02, PULUTAN, SIDOREJO,
SALATIGA

2024

DENAH SLOOF
SKALA 1 : 50

DENAH KOLOM STR
SKALA 1 : 50

JUDUL		SKALA
KODE	NO	JML
		1



KEGIATAN

PRASARANA PENDIDIKAN PADA PTKIN

PEKERJAAN

PEMBANGUNAN PARKIR DAN PAGAR
FAKULTAS EKONOMI DAN BISNIS ISLAM
UIN SALATIGA


LOKASI

JALAN LINGKAR SALATIGA KM.02, PULUTAN, SIDOREJO,
SALATIGA

TAHUN ANGGARAN

2024

DENAH BALOK LATIU
SKALA 1 : 50

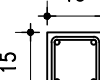DIMENSI	15X15	
POSISI	TUMPUAN	LAPANGAN
BALOK LATIU BL		
TUL. ATAS	2D10	2D10
TUL. BAWAH	2D10	2D10
SENGKANG	ø8-150	ø8-150
PEMINGGANG	-	-

DIMENSI	15X25	
POSISI	TUMPUAN	LAPANGAN
RINGBALK RB		
TUL. ATAS	3D13	2D13
TUL. BAWAH	2D13	3D13
SENGKANG	Ø8-150	Ø8-150
PEMINGGANG	-	-



JUDUL		SKALA
KODE	NO	JML
		1



KEMENTERIAN AGAMA REPUBLIK INDONESIA
UNIVERSITAS ISLAM NEGERI SALATIGA
Jalan Lingkar Salatiga Km. 02, Pulutan, Sidorejo, Salatiga

KEGIATAN

PRASARANA PENDIDIKAN PADA PTKIN

PEKERJAAN

PEMBANGUNAN PARKIR DAN PAGAR
FAKULTAS EKONOMI DAN BISNIS ISLAM
UIN SALATIGA

LOKASI

JALAN LINGKAR SALATIGA KM.02, PULUTAN, SIDOREJO,
SALATIGA

TAHUN ANGGARAN

2024

JUDUL


SKALA

KODE

NO

JML

1

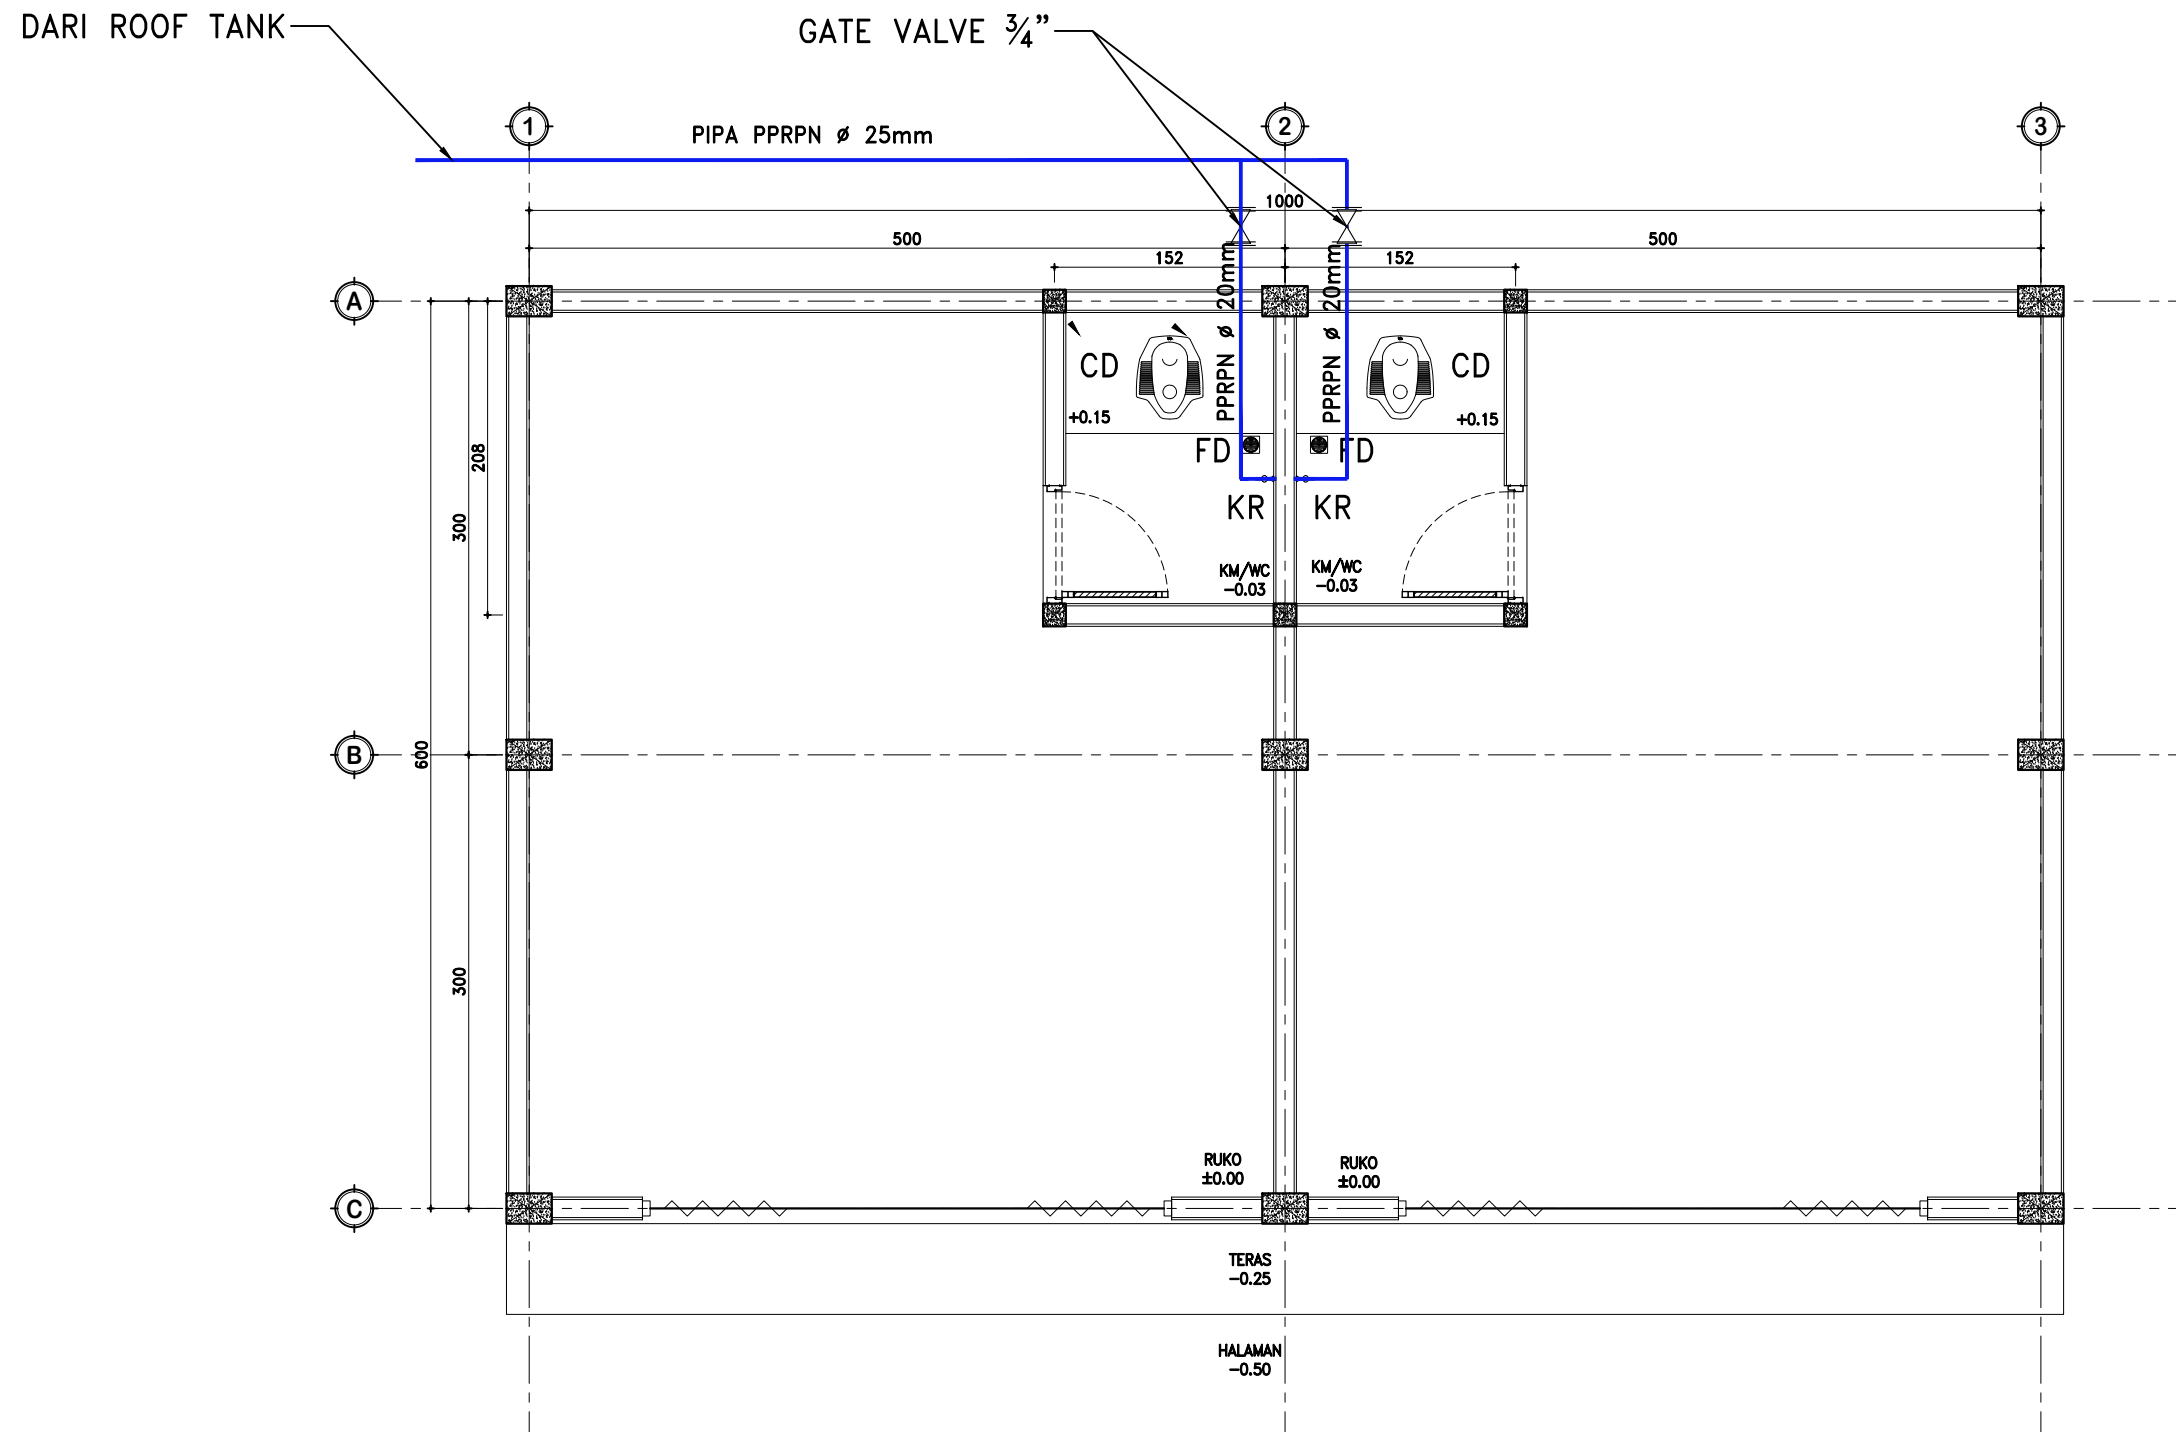

DENAH ISTALASI AIR BERSIH
SKALA 1 : 50

NOTASI GAMBAR

- Line pipa supply instalasi Air bersih, PP-R PN.10
- Gate Valve



KEMENTERIAN AGAMA REPUBLIK INDONESIA
UNIVERSITAS ISLAM NEGERI SALATIGA
Jalan Lingkar Salatiga Km. 02, Pulutan, Sidorejo, Salatiga

KEGIATAN

PRASARANA PENDIDIKAN PADA PTKIN

PEKERJAAN


PEMBANGUNAN PARKIR DAN PAGAR
FAKULTAS EKONOMI DAN BISNIS ISLAM
UIN SALATIGA

LOKASI

JALAN LINGKAR SALATIGA KM.02, PULUTAN, SIDOREJO,
SALATIGA

TAHUN ANGGARAN

2024

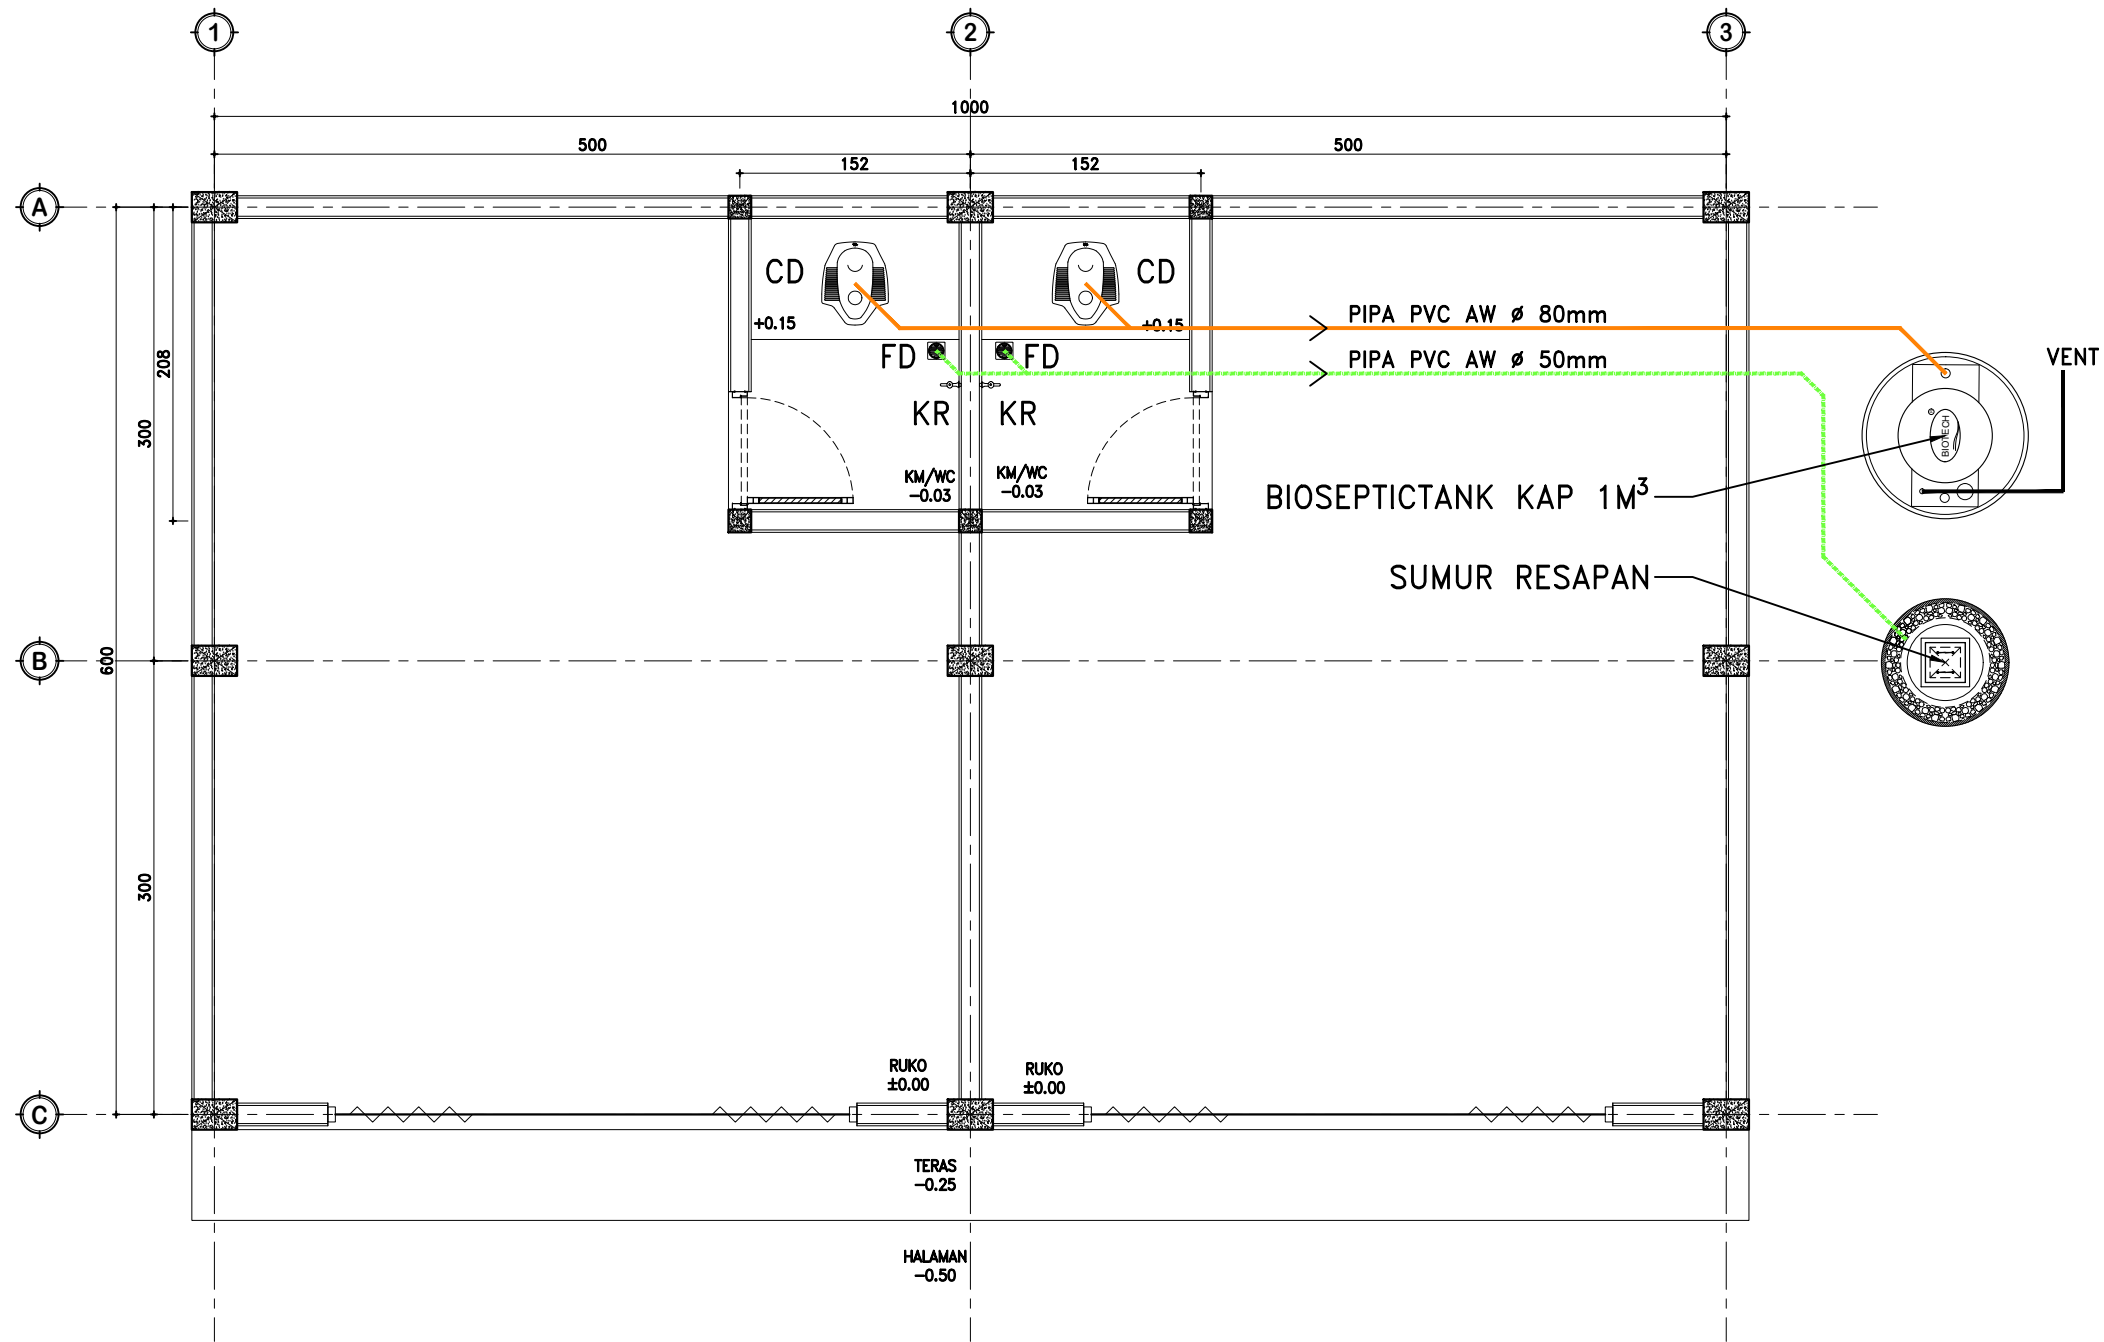

DENAH ISTALASI AIR KOTOR
SKALA 1 : 50

NOTASI GAMBAR

	Line pipa instalasi Air bekas, PVC AW class (ABK)
	Line pipa instalasi Air kotor, PVC AW class (AKT)
	Line pipa instalasi Vent, PVC AW class (VT)

JUDUL		SKALA
KODE	NO	JML
		1



KEMENTERIAN AGAMA REPUBLIK INDONESIA
UNIVERSITAS ISLAM NEGERI SALATIGA
Jalan Lingkar Salatiga Km. 02, Pulutan, Sidorejo, Salatiga

KEGIATAN

PRASARANA PENDIDIKAN PADA PTKIN

PEKERJAAN


PEMBANGUNAN PARKIR DAN PAGAR
FAKULTAS EKONOMI DAN BISNIS ISLAM
UIN SALATIGA

LOKASI

JALAN LINGKAR SALATIGA KM.02, PULUTAN, SIDOREJO,
SALATIGA

TAHUN ANGGARAN

2024

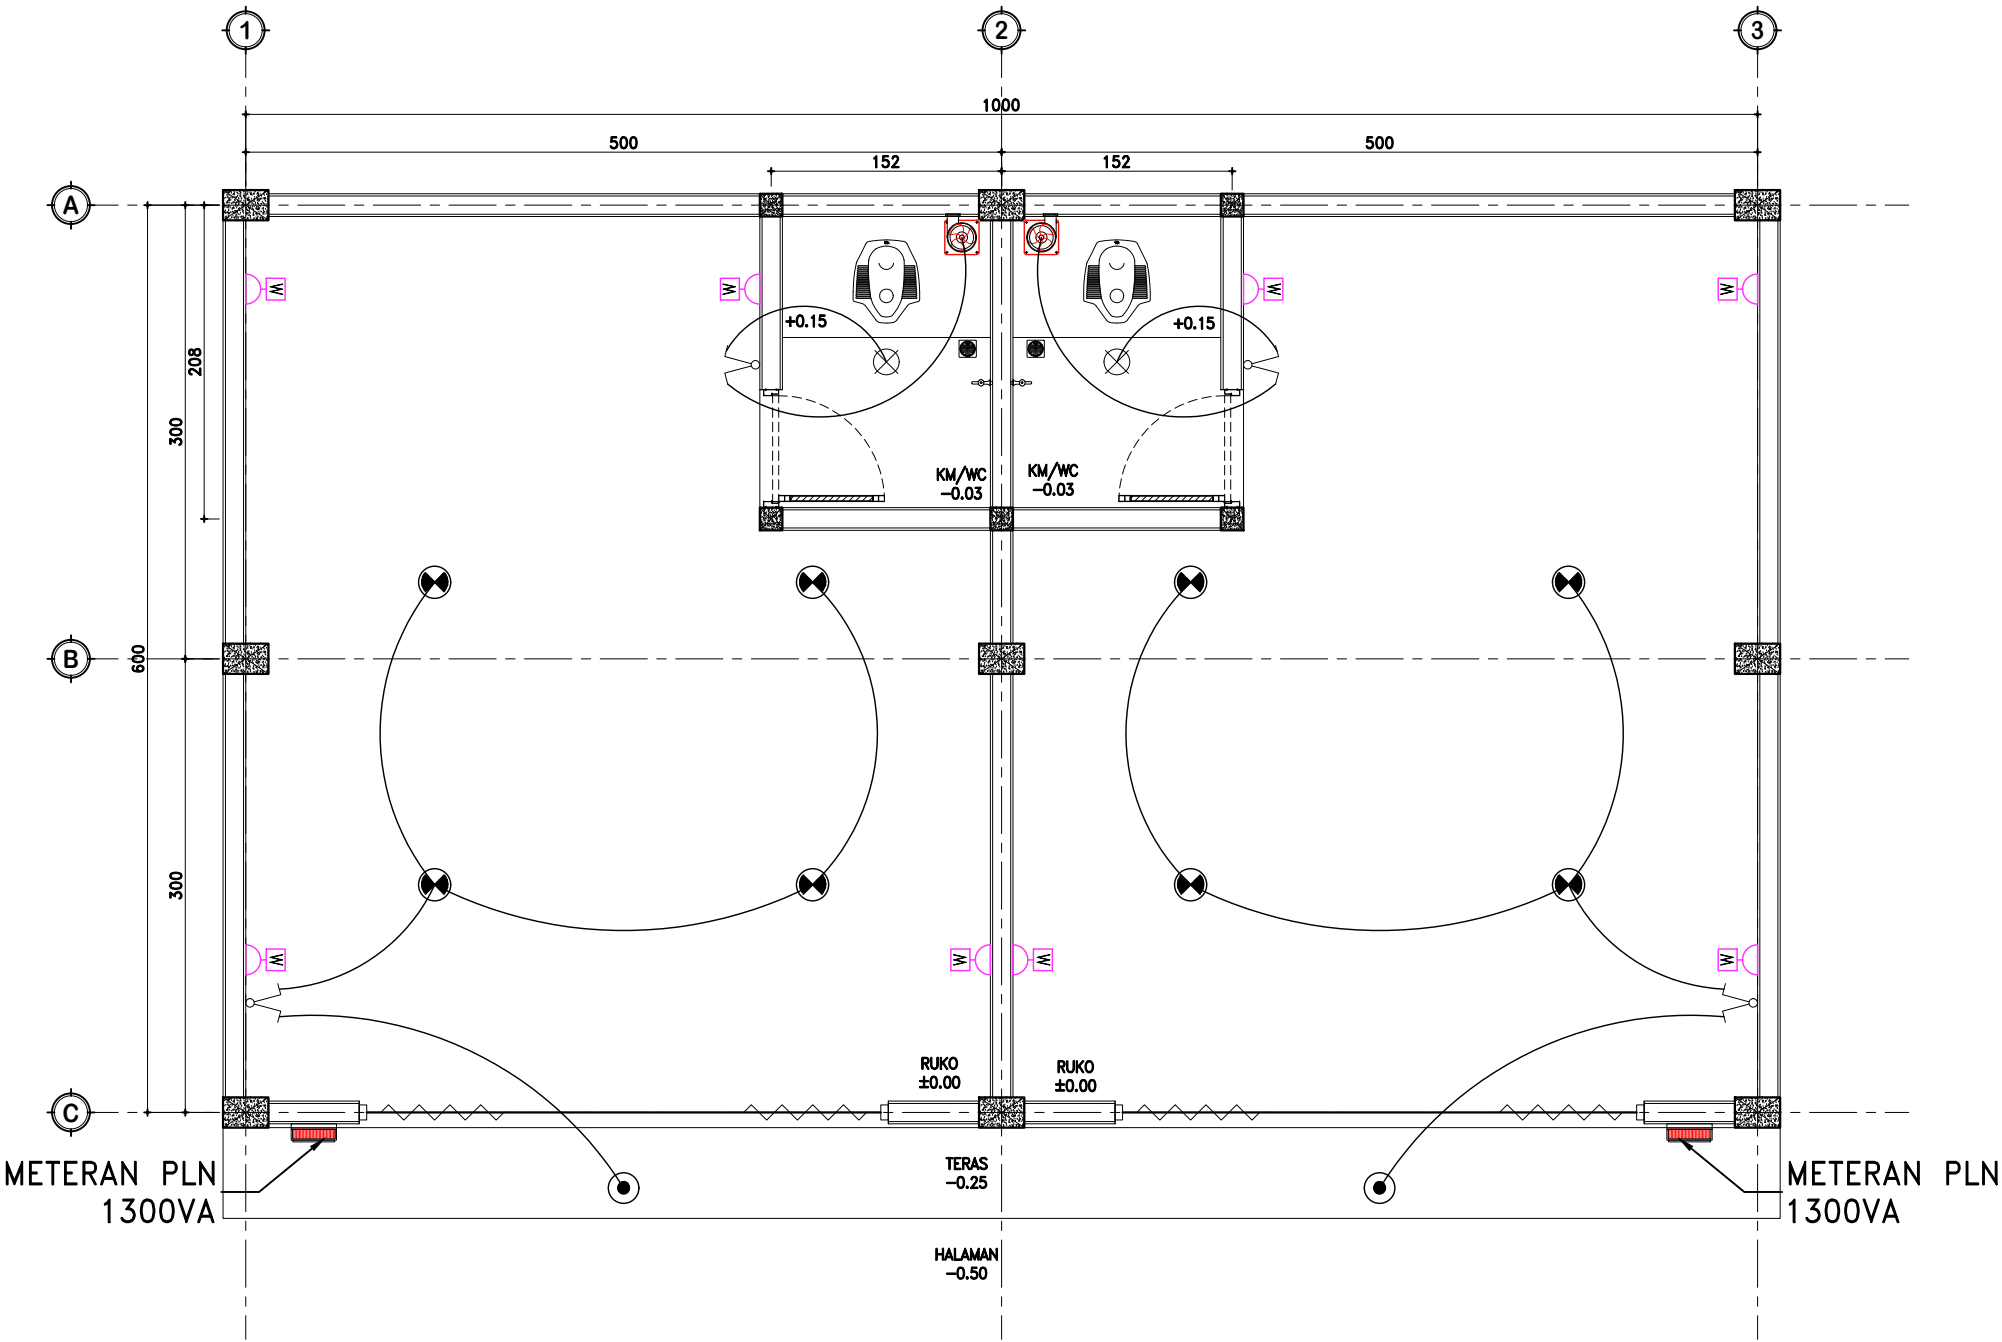

DENAH INSTALASI LISTRIK
SKALA 1 : 50

NOTASI GAMBAR

	Down Light ϕ .92mm LED 3w, 6.500°K		Saklar 2 gang, 1 way, FFL. +1.20
	Down Light ϕ .105mm LED 5w, 6.500°K		Outlet Kotak Kontak Dinding Normal type Schuko
	ROSET LED bulb 6w, 6.500°K		METERAN PLN
	Ceiling Mounted Exhaust Fan type Duct pipe 100 cfm		

JUDUL

SKALA

KODE

NO

JML


1



KEMENTERIAN AGAMA REPUBLIK INDONESIA
UNIVERSITAS ISLAM NEGERI SALATIGA
Jalan Lingkar Salatiga Km. 02, Pulutan, Sidorejo, Salatiga

KEGIATAN
PRASARANA PENDIDIKAN PADA PTKIN
PEKERJAAN
PEMBANGUNAN PARKIR DAN PAGAR FAKULTAS EKONOMI DAN BISNIS ISLAM UIN SALATIGA
LOKASI
JALAN LINGKAR SALATIGA KM.02, PULUTAN, SIDOREJO, SALATIGA
TAHUN ANGGARAN
2024

JUDUL		SKALA
KODE	NO	JML
		1

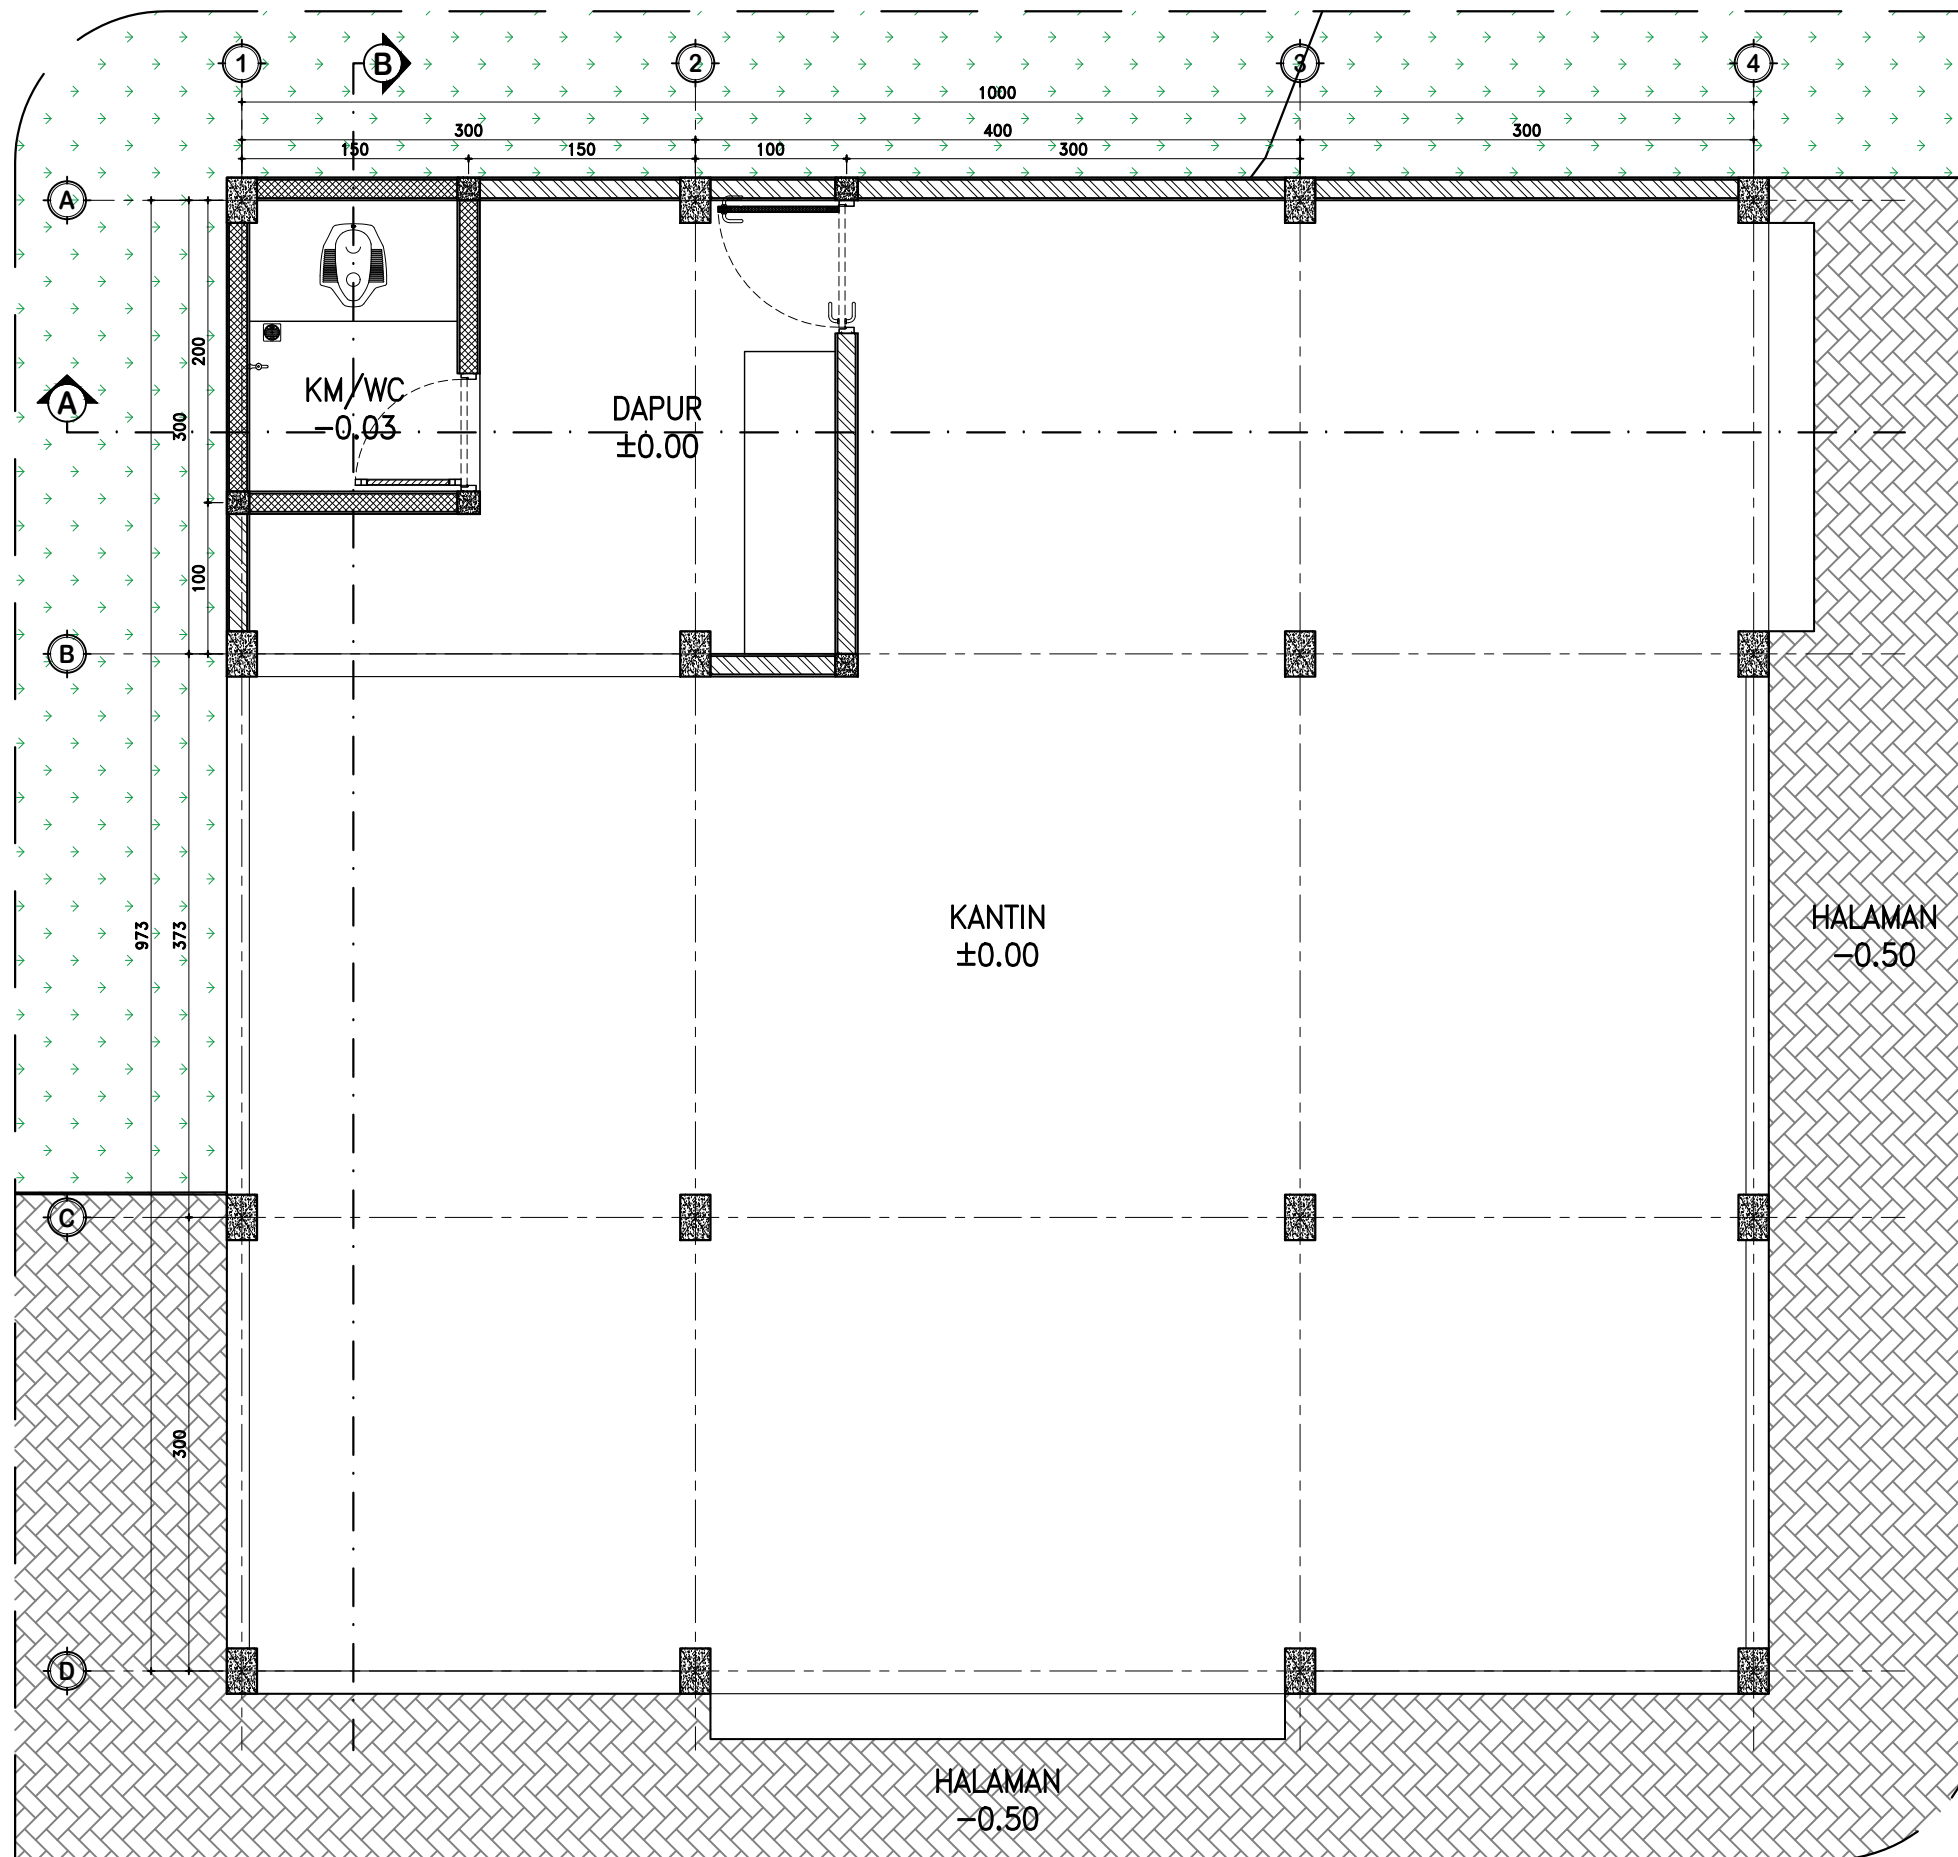

DENA KANTIN
SKALA 1 : 50



KEMENTERIAN AGAMA REPUBLIK INDONESIA
UNIVERSITAS ISLAM NEGERI SALATIGA
Jalan Lingkar Salatiga Km. 02, Pulutan, Sidorejo, Salatiga

KEGIATAN

PRASARANA PENDIDIKAN PADA PTKIN

PEKERJAAN

PEMBANGUNAN PARKIR DAN PAGAR
FAKULTAS EKONOMI DAN BISNIS ISLAM
UIN SALATIGA

LOKASI

JALAN LINGKAR SALATIGA KM.02, PULUTAN, SIDOREJO,
SALATIGA

TAHUN ANGGARAN

2024

JUDUL


SKALA

KODE

NO

JML

1

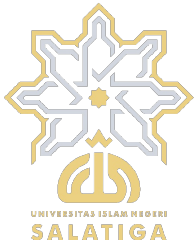

KEMENTERIAN AGAMA REPUBLIK INDONESIA
UNIVERSITAS ISLAM NEGERI SALATIGA
Jalan Lingkar Salatiga Km. 02, Pulutan, Sidorejo, Salatiga

KEGIATAN

PRASARANA PENDIDIKAN PADA PTKIN

PEKERJAAN


PEMBANGUNAN PARKIR DAN PAGAR
FAKULTAS EKONOMI DAN BISNIS ISLAM
UIN SALATIGA

LOKASI

JALAN LINGKAR SALATIGA KM.02, PULUTAN, SIDOREJO,
SALATIGA


TAHUN ANGGARAN

2024

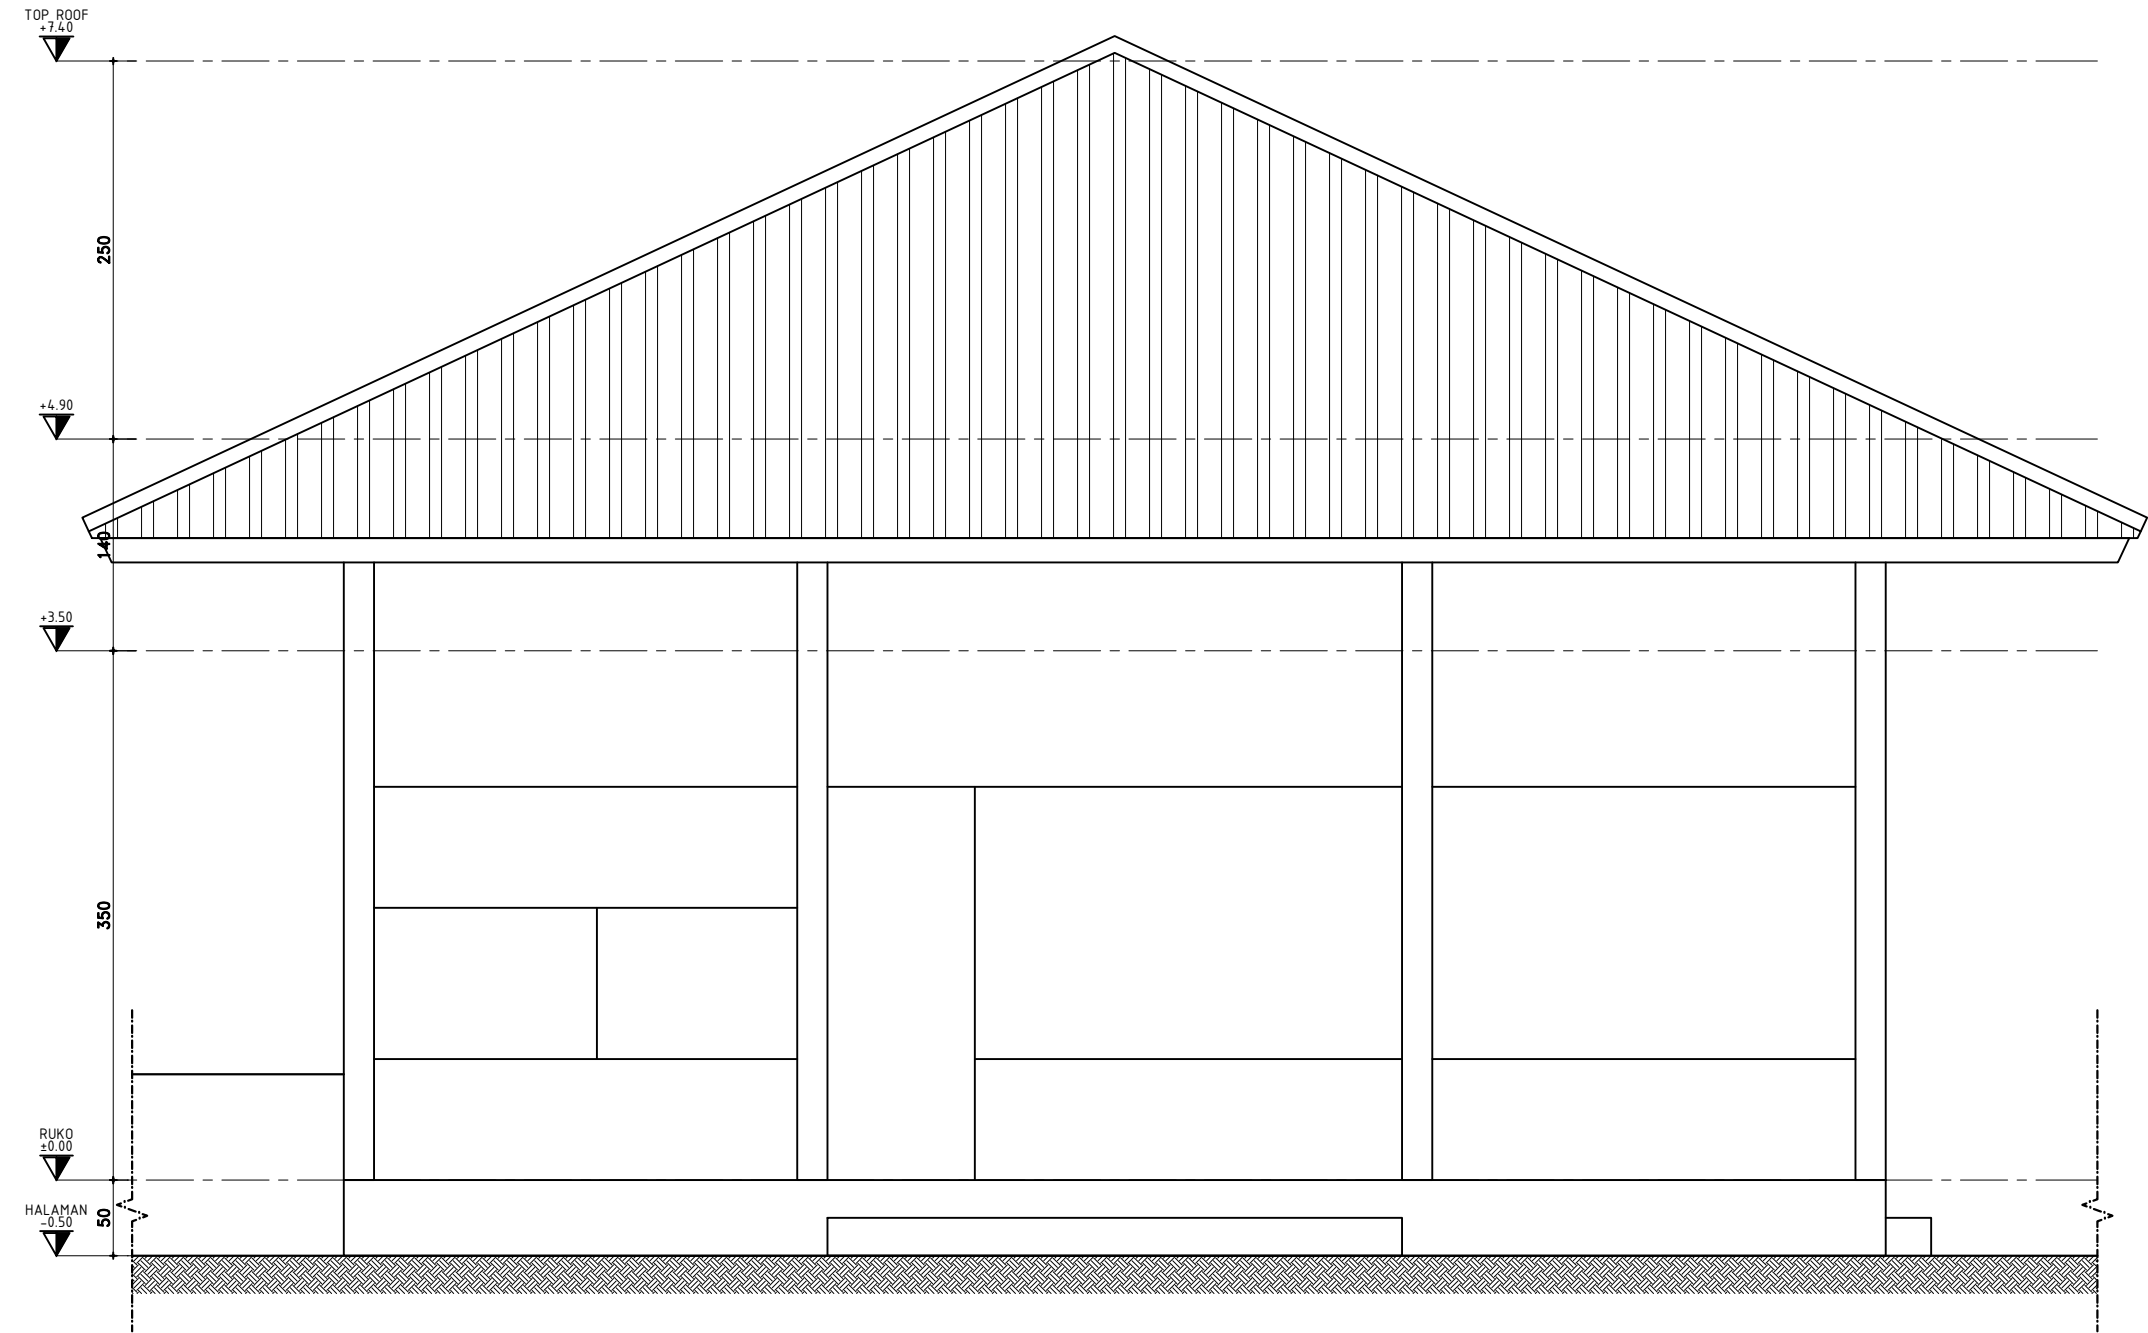

TAMPAK DEPAN
SKALA 1 : 50

JUDUL		SKALA
KODE	NO	JML
		1

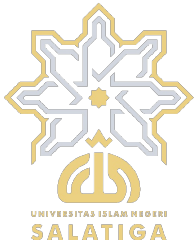

KEMENTERIAN AGAMA REPUBLIK INDONESIA
UNIVERSITAS ISLAM NEGERI SALATIGA
Jalan Lingkar Salatiga Km. 02, Pulutan, Sidorejo, Salatiga

KEGIATAN

PRASARANA PENDIDIKAN PADA PTKIN

PEKERJAAN


PEMBANGUNAN PARKIR DAN PAGAR
FAKULTAS EKONOMI DAN BISNIS ISLAM
UIN SALATIGA

LOKASI

JALAN LINGKAR SALATIGA KM.02, PULUTAN, SIDOREJO,
SALATIGA


TAHUN ANGGARAN

2024

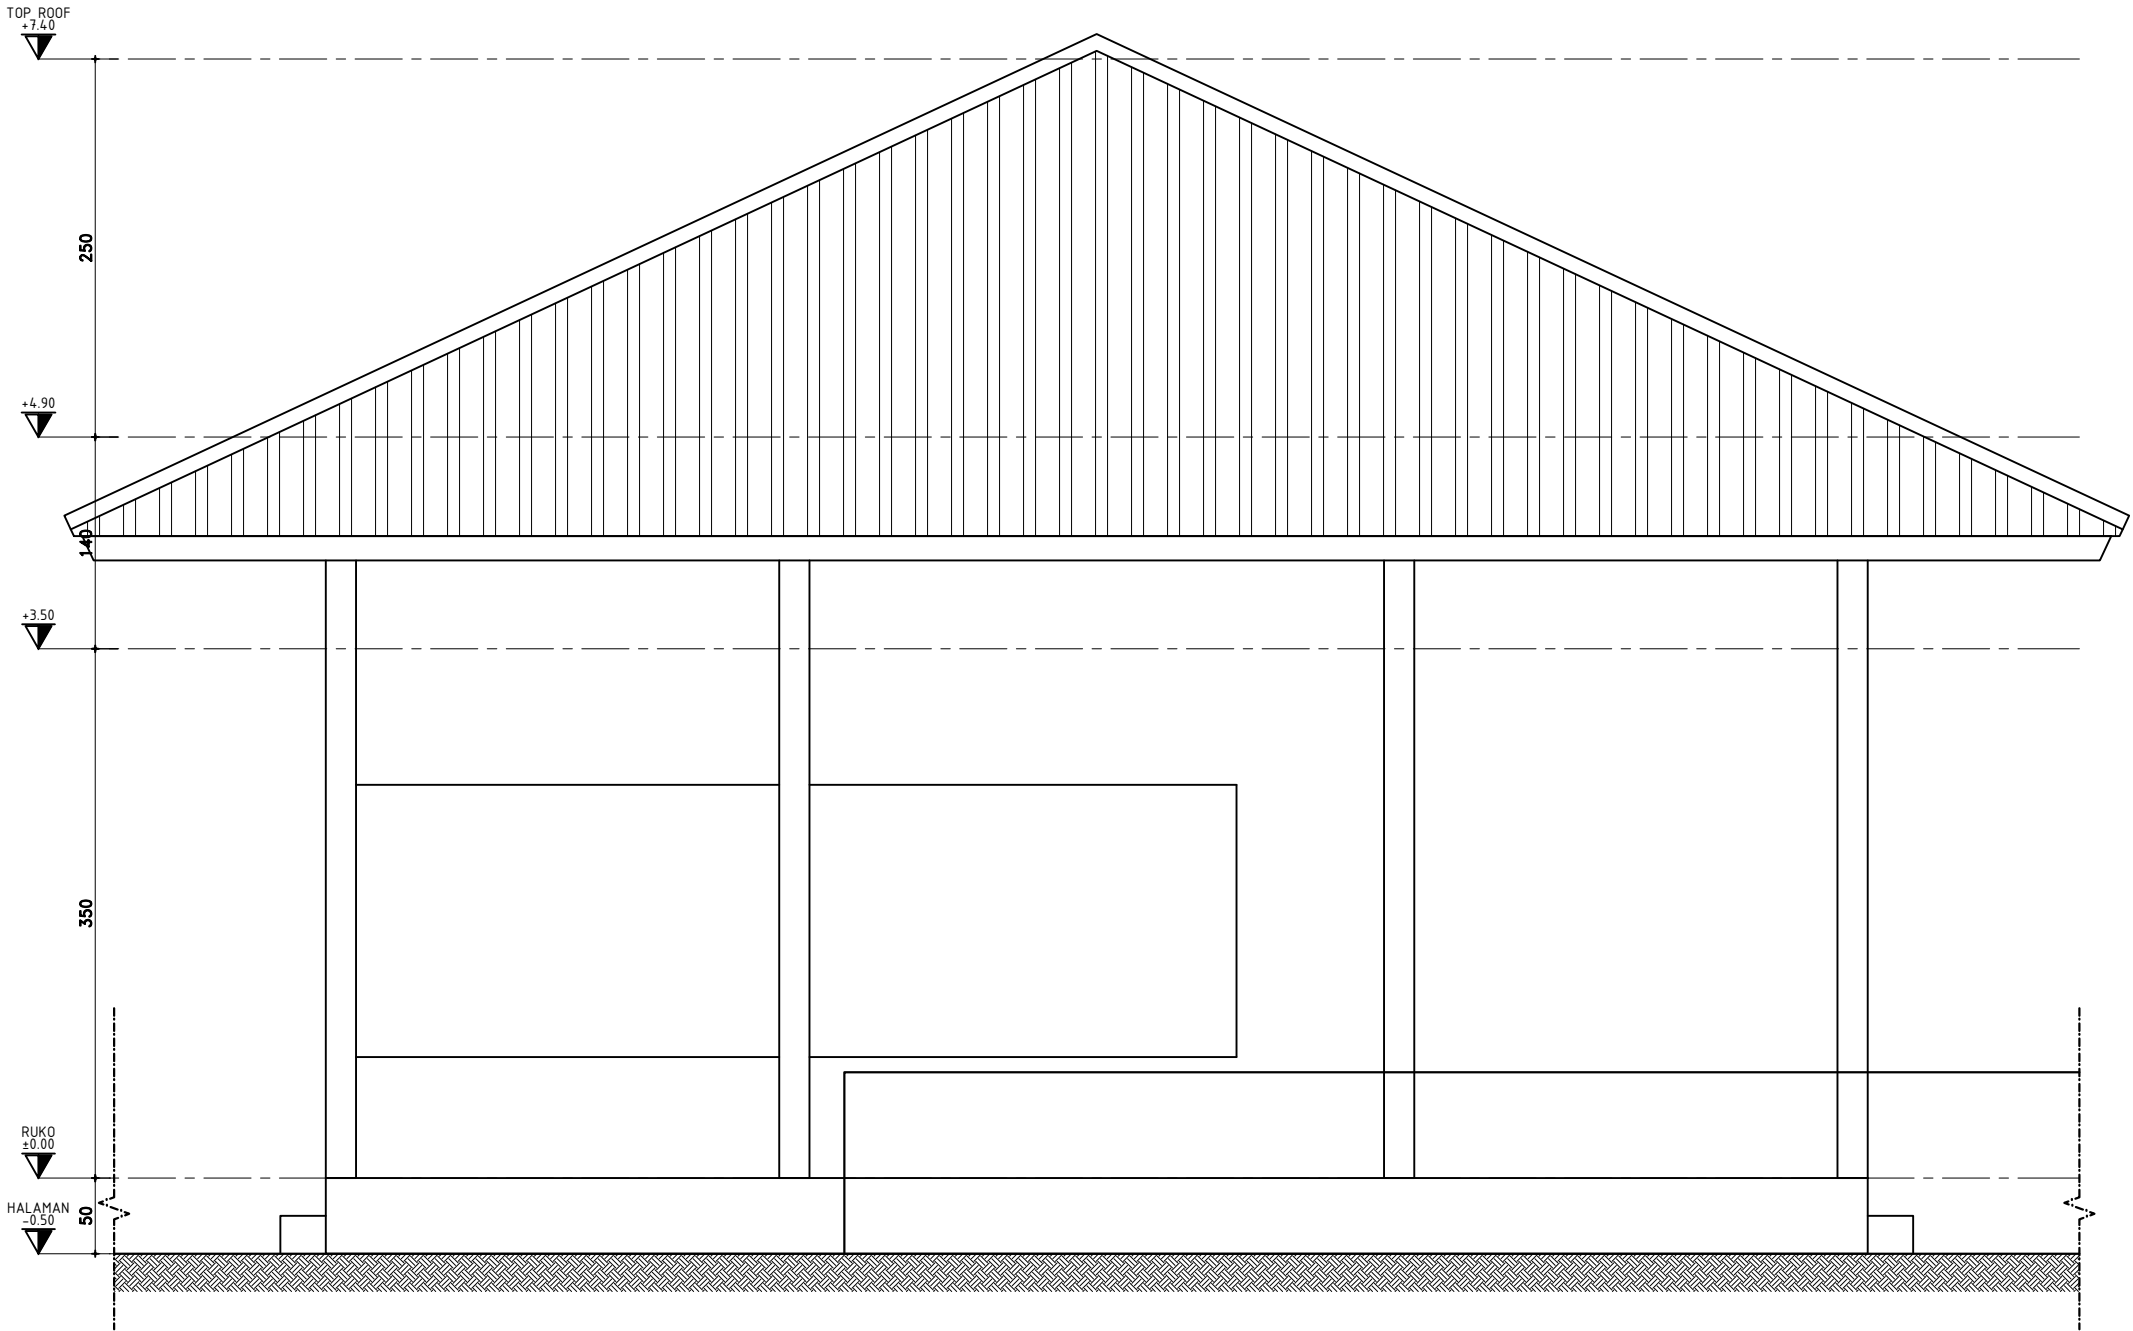

TAMPAK BELAKANG
SKALA 1 : 50

JUDUL		SKALA
KODE	NO	JML
		1

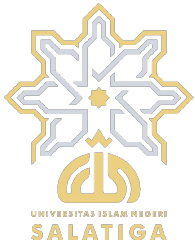

KEMENTERIAN AGAMA REPUBLIK INDONESIA
UNIVERSITAS ISLAM NEGERI SALATIGA
Jalan Lingkar Salatiga Km. 02, Pulutan, Sidorejo, Salatiga

KEGIATAN

PRASARANA PENDIDIKAN PADA PTKIN

PEKERJAAN


PEMBANGUNAN PARKIR DAN PAGAR
FAKULTAS EKONOMI DAN BISNIS ISLAM
UIN SALATIGA

LOKASI

JALAN LINGKAR SALATIGA KM.02, PULUTAN, SIDOREJO,
SALATIGA


TAHUN ANGGARAN

2024

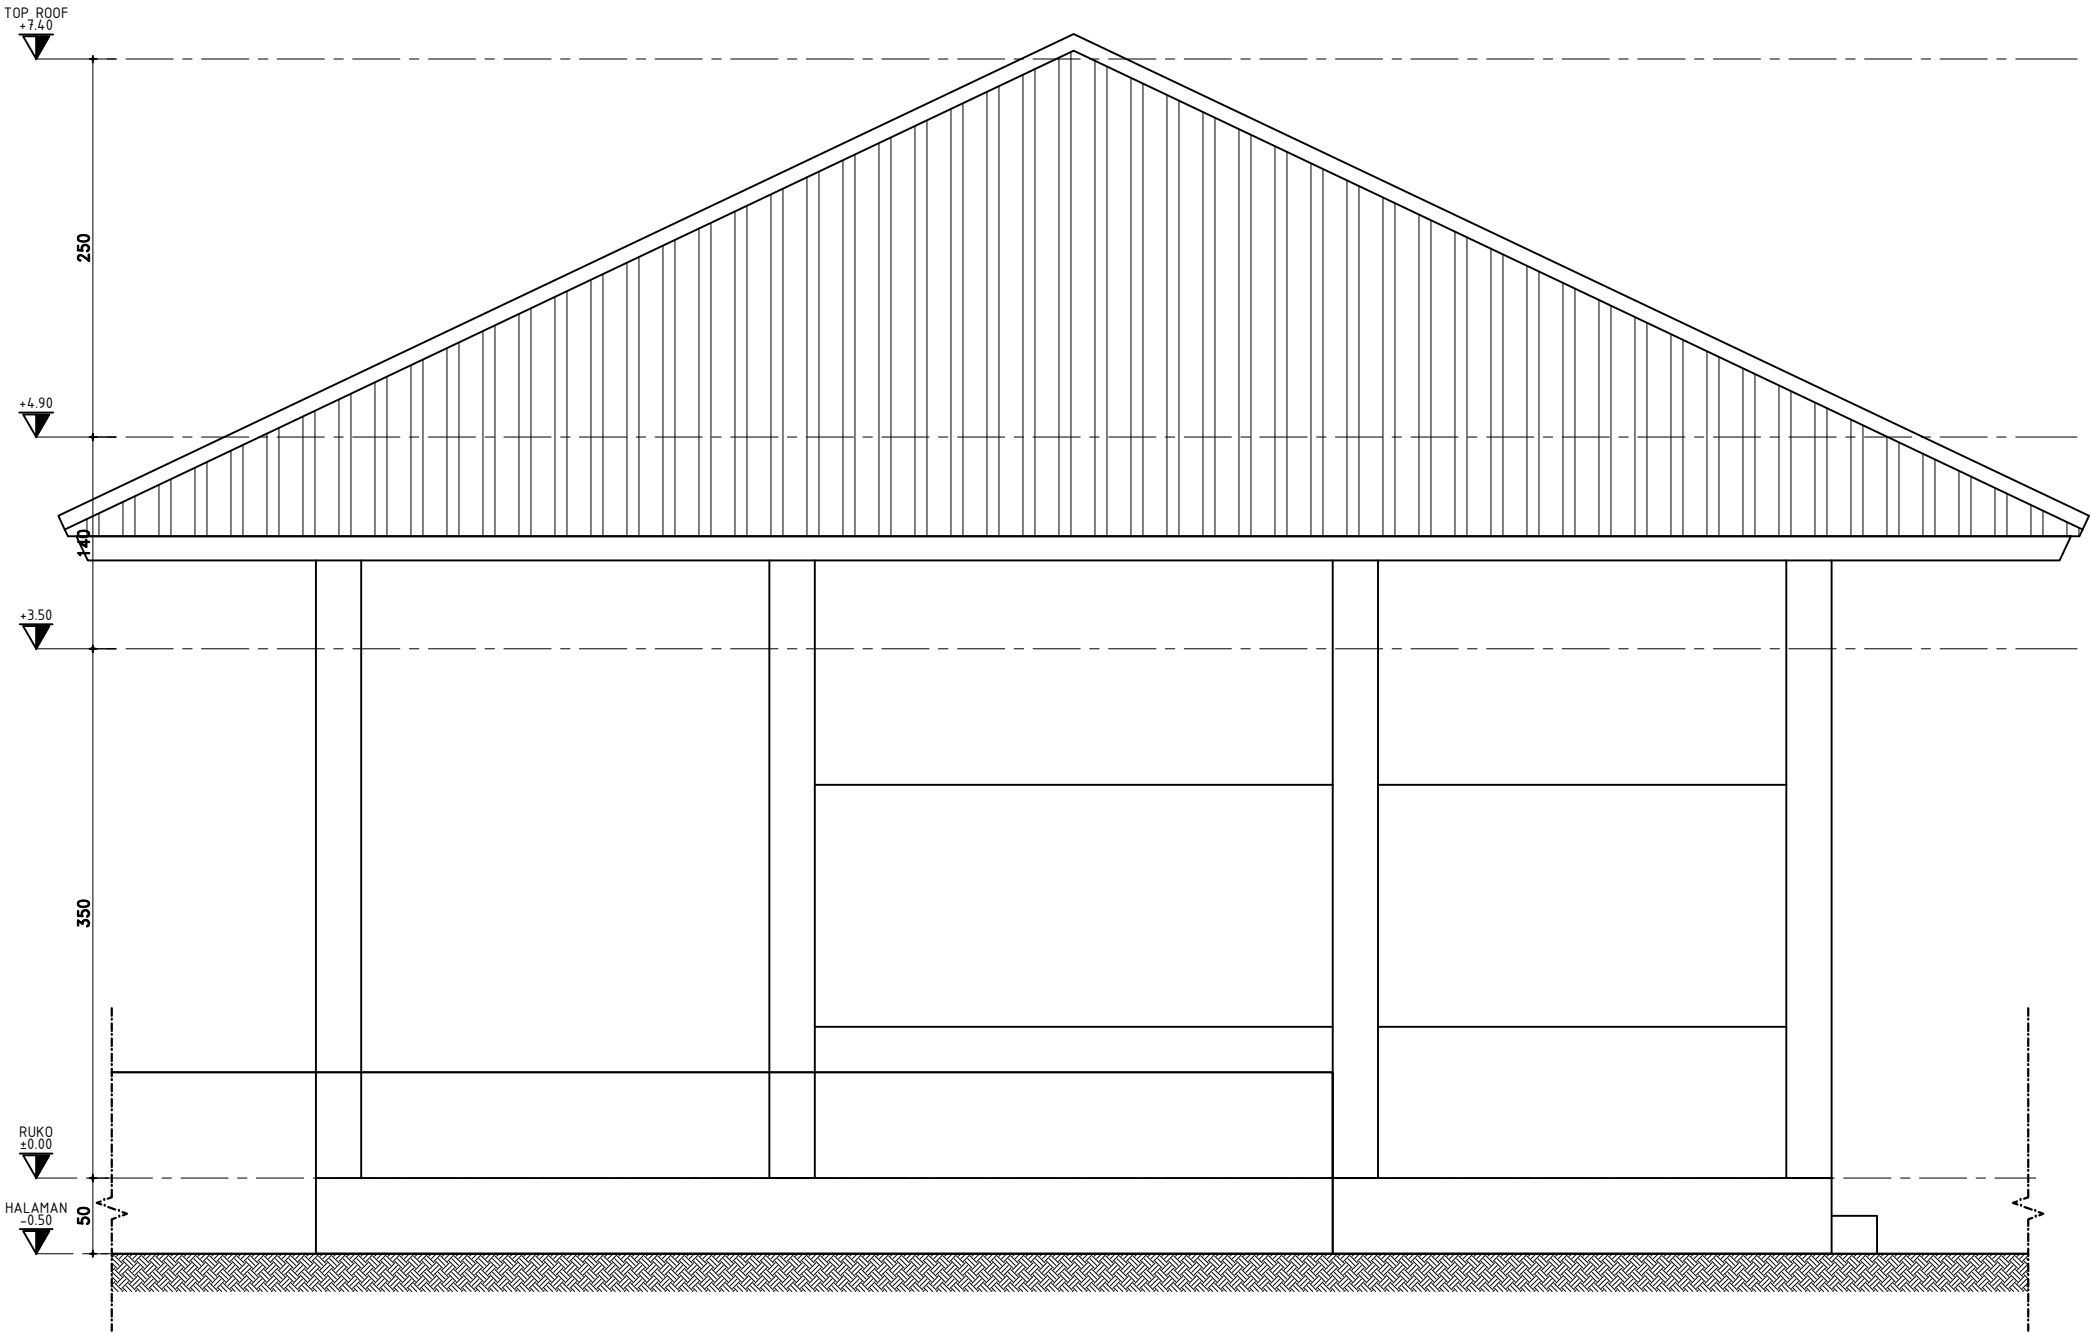

TAMPAK SAMPING KANAN
SKALA 1 : 50

JUDUL		SKALA
KODE	NO	JML
		1

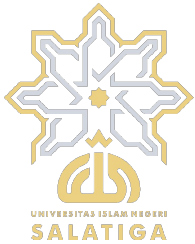

KEMENTERIAN AGAMA REPUBLIK INDONESIA
UNIVERSITAS ISLAM NEGERI SALATIGA
Jalan Lingkar Salatiga Km. 02, Pulutan, Sidorejo, Salatiga

KEGIATAN

PRASARANA PENDIDIKAN PADA PTKIN

PEKERJAAN


PEMBANGUNAN PARKIR DAN PAGAR
FAKULTAS EKONOMI DAN BISNIS ISLAM
UIN SALATIGA

LOKASI

JALAN LINGKAR SALATIGA KM.02, PULUTAN, SIDOREJO,
SALATIGA

TAHUN ANGGARAN

2024

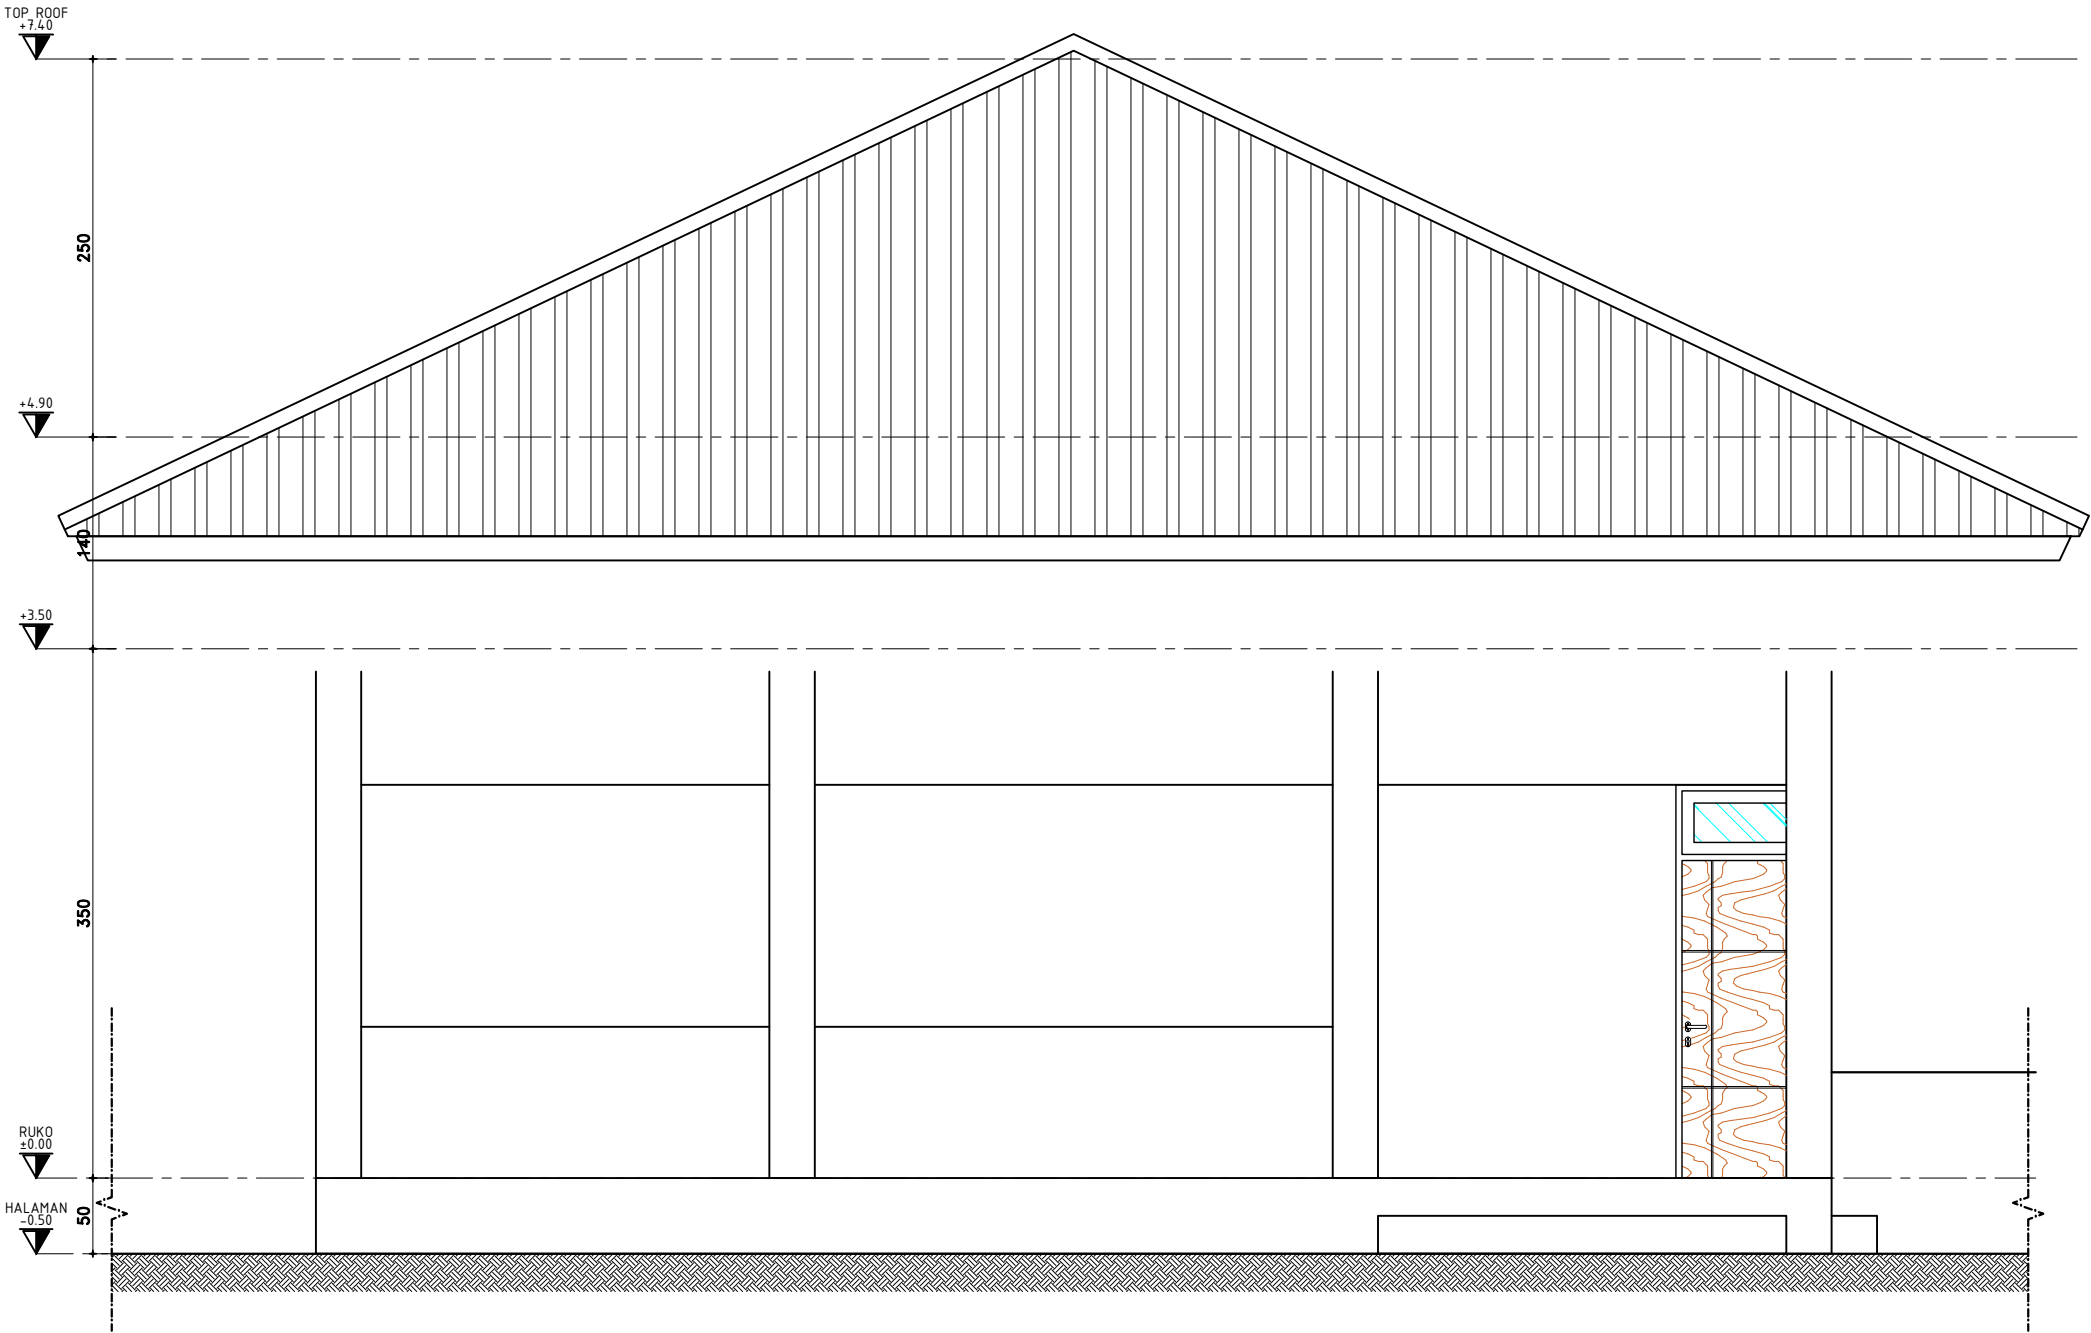

TAMPAK SAMPING KANAN
SKALA 1 : 50

JUDUL		SKALA
KODE	NO	JML
		1



KEMENTERIAN AGAMA REPUBLIK INDONESIA
UNIVERSITAS ISLAM NEGERI SALATIGA
Jalan Lingkar Salatiga Km. 02, Pulutan, Sidorejo, Salatiga

KEGIATAN

PRASARANA PENDIDIKAN PADA PTKIN

PEKERJAAN


PEMBANGUNAN PARKIR DAN PAGAR
FAKULTAS EKONOMI DAN BISNIS ISLAM
UIN SALATIGA

LOKASI

JALAN LINGKAR SALATIGA KM.02, PULUTAN, SIDOREJO,
SALATIGA


TAHUN ANGGARAN

2024

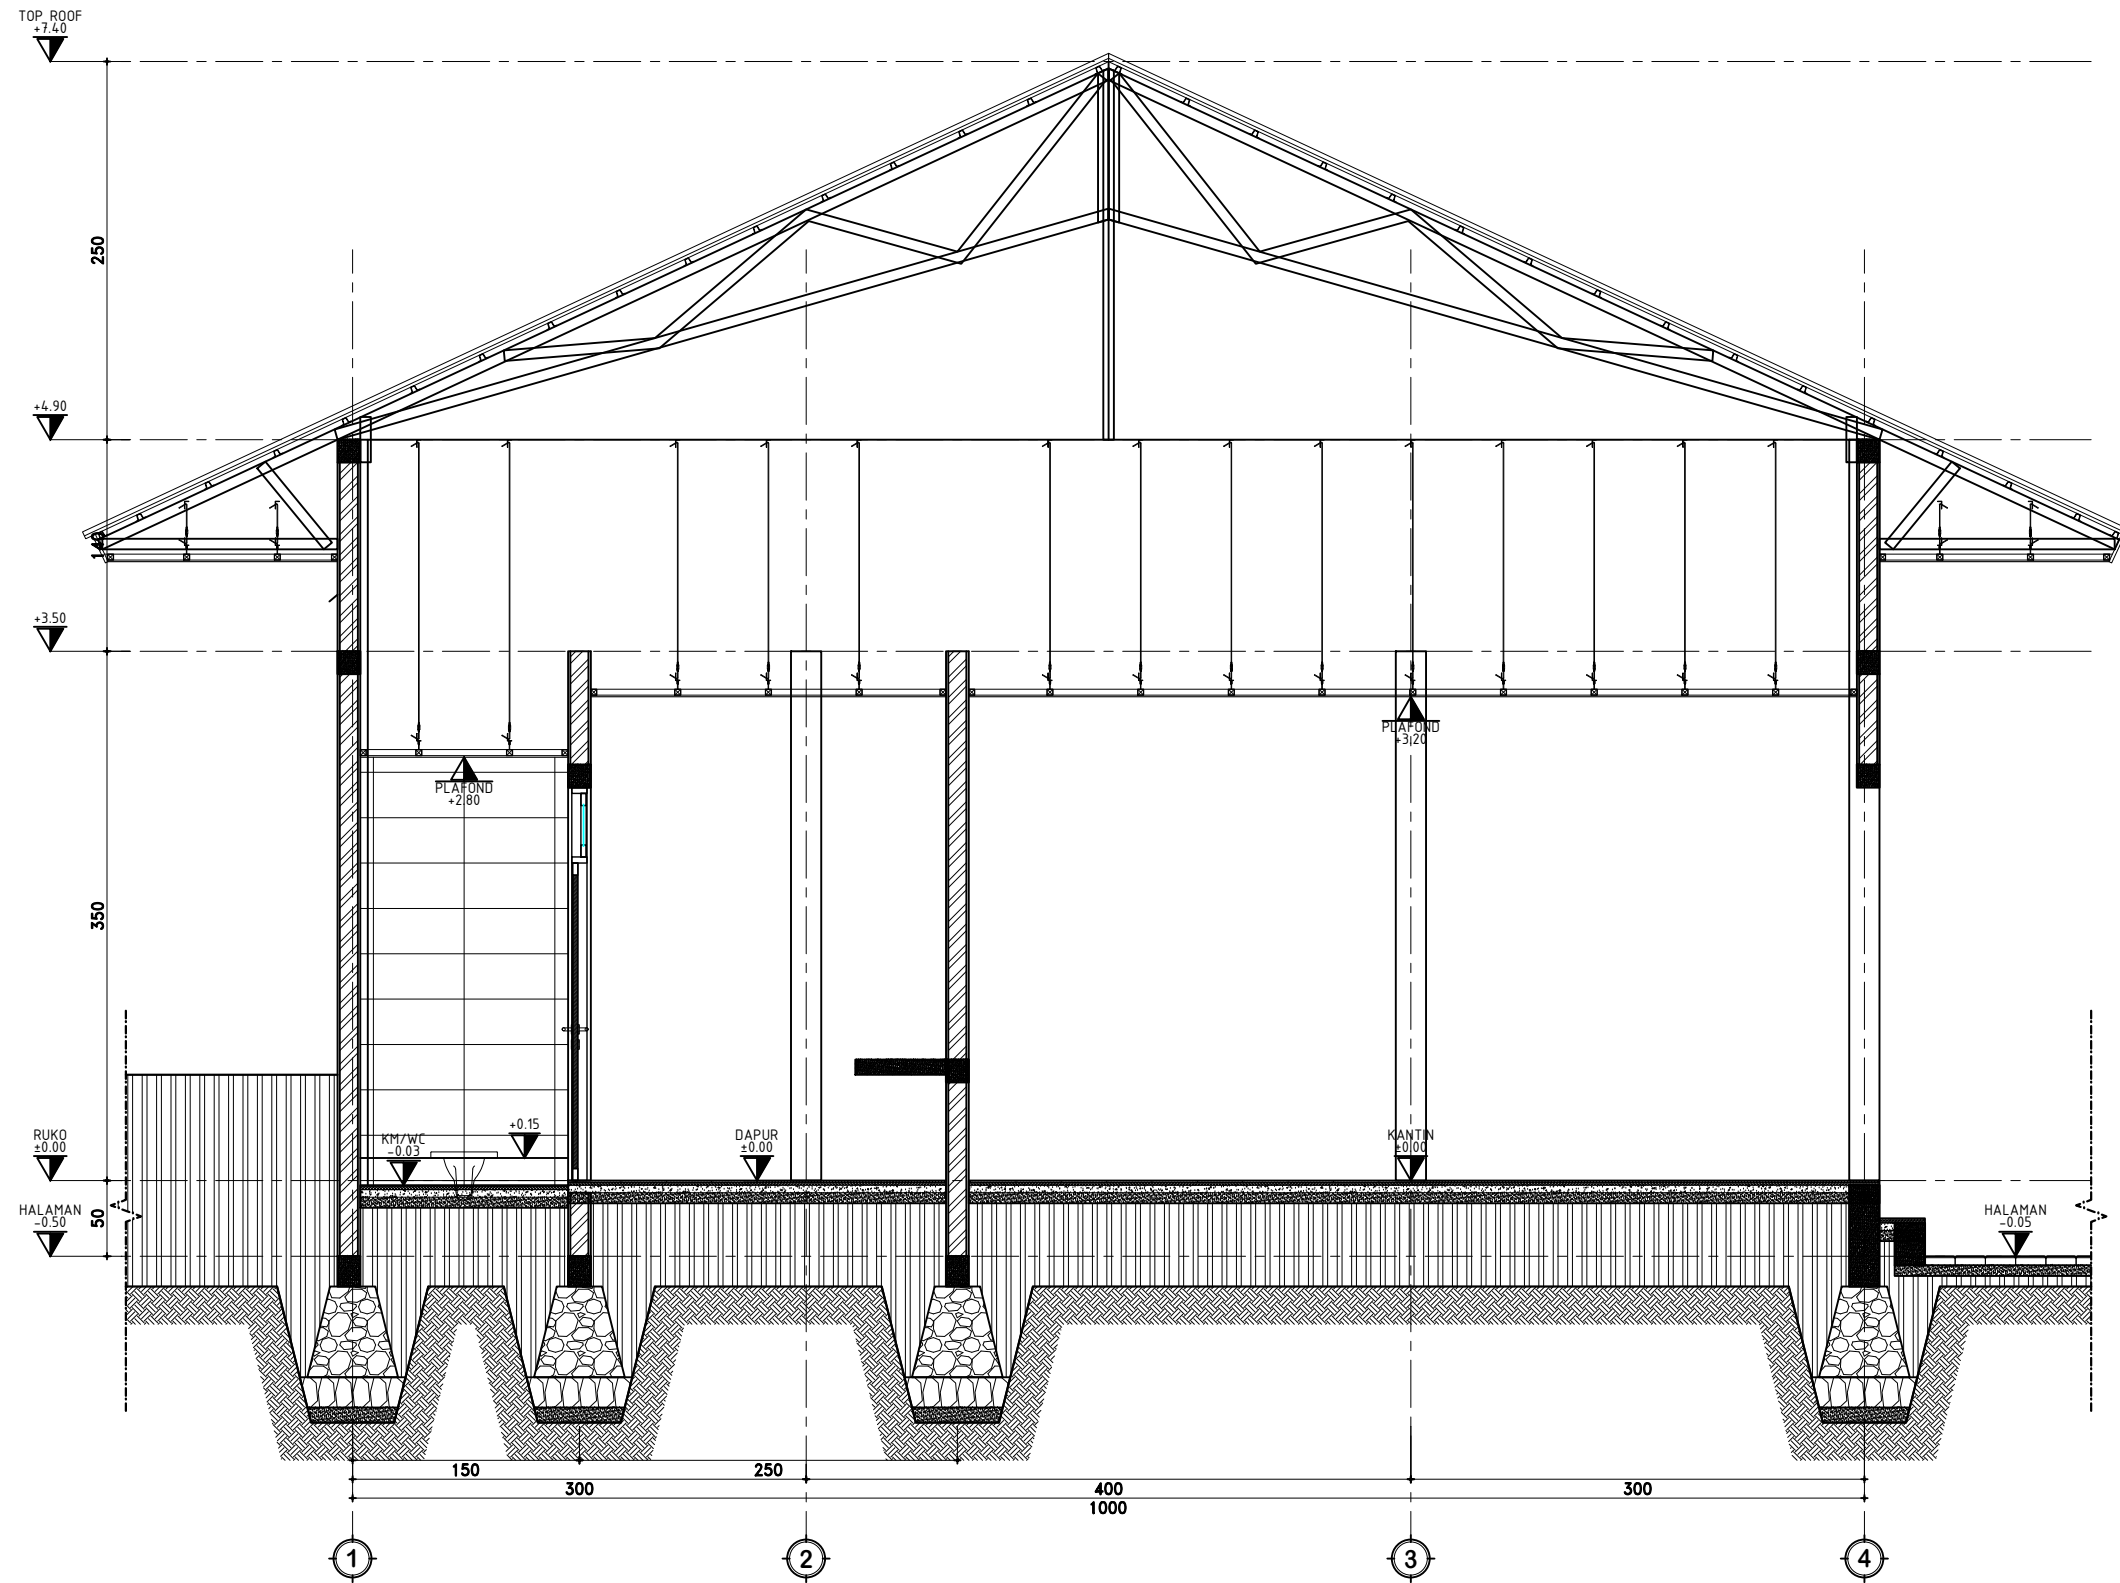

POTONGAN A
SKALA 1 : 50

JUDUL		SKALA
KODE	NO	JML
		1

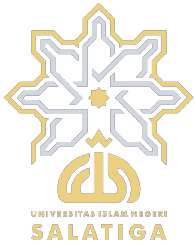

KEMENTERIAN AGAMA REPUBLIK INDONESIA
UNIVERSITAS ISLAM NEGERI SALATIGA
Jalan Lingkar Salatiga Km. 02, Pulutan, Sidorejo, Salatiga

KEGIATAN

PRASARANA PENDIDIKAN PADA PTKIN

PEKERJAAN


PEMBANGUNAN PARKIR DAN PAGAR
FAKULTAS EKONOMI DAN BISNIS ISLAM
UIN SALATIGA

LOKASI

JALAN LINGKAR SALATIGA KM.02, PULUTAN, SIDOREJO,
SALATIGA


TAHUN ANGGARAN

2024

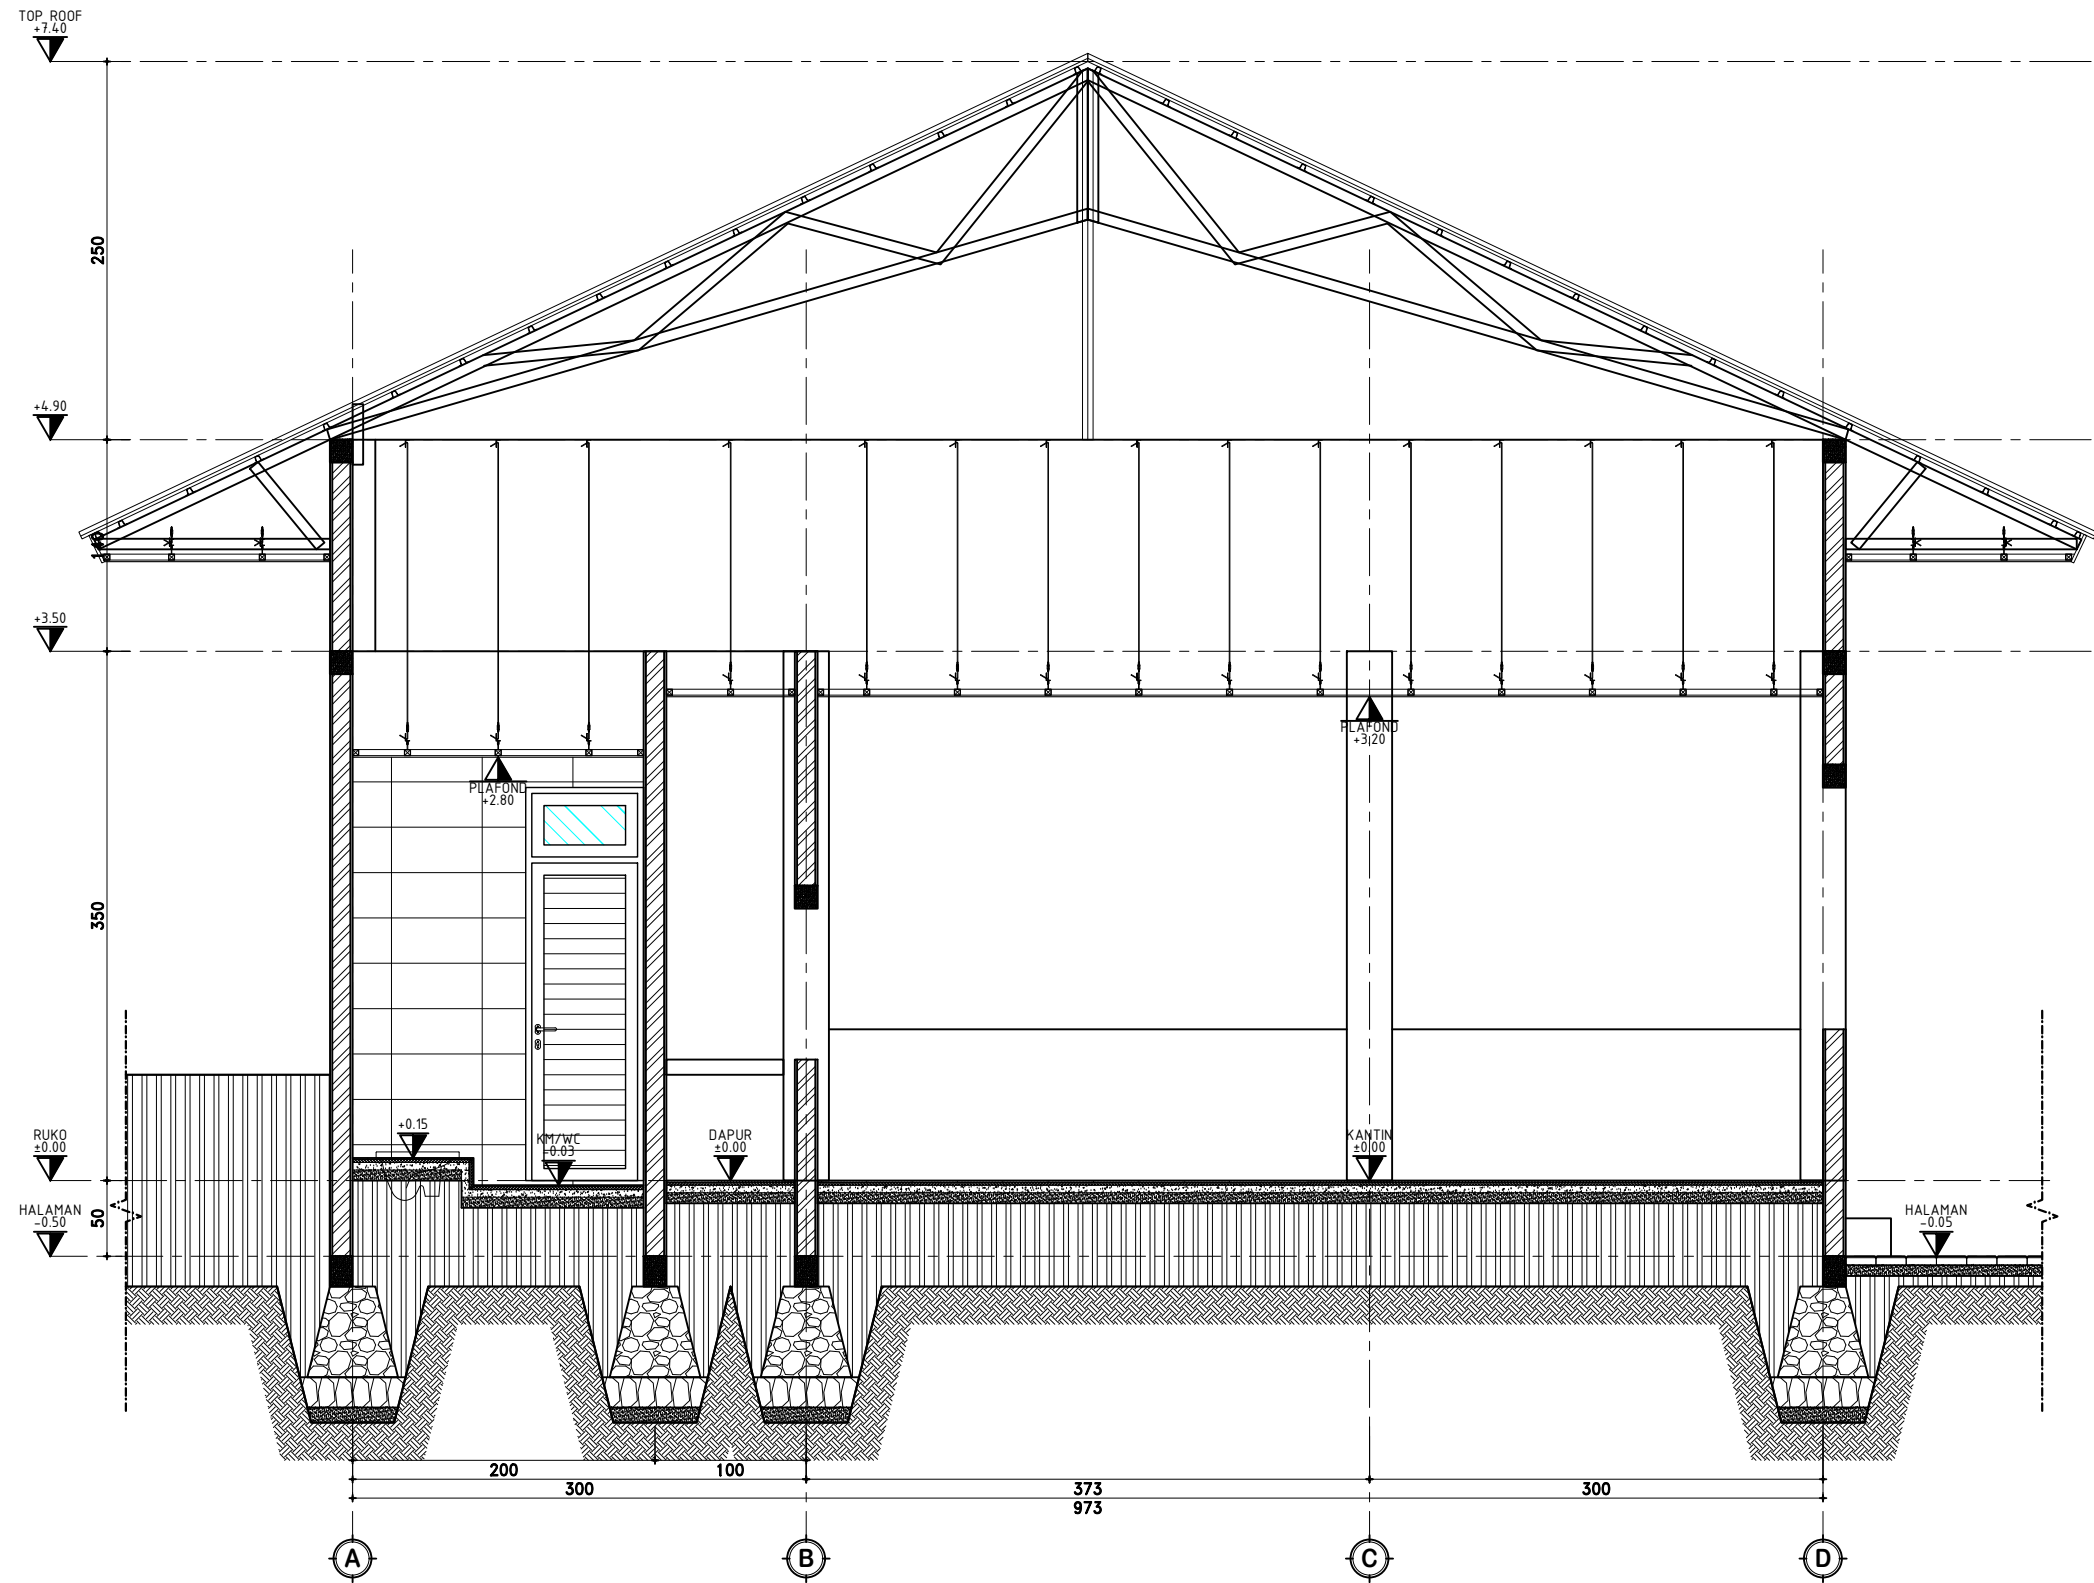

POTONGAN B
SKALA 1 : 50

JUDUL		SKALA
KODE	NO	JML
		1

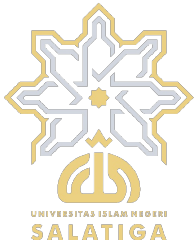

KEMENTERIAN AGAMA REPUBLIK INDONESIA
UNIVERSITAS ISLAM NEGERI SALATIGA
Jalan Lingkar Salatiga Km. 02, Pulutan, Sidorejo, Salatiga

KEGIATAN

PRASARANA PENDIDIKAN PADA PTKIN

PEKERJAAN

PEMBANGUNAN PARKIR DAN PAGAR
FAKULTAS EKONOMI DAN BISNIS ISLAM
UIN SALATIGA

LOKASI

JALAN LINGKAR SALATIGA KM.02, PULUTAN, SIDOREJO,
SALATIGA

TAHUN ANGGARAN

2024

JUDUL


SKALA

KODE



NO

JML

1


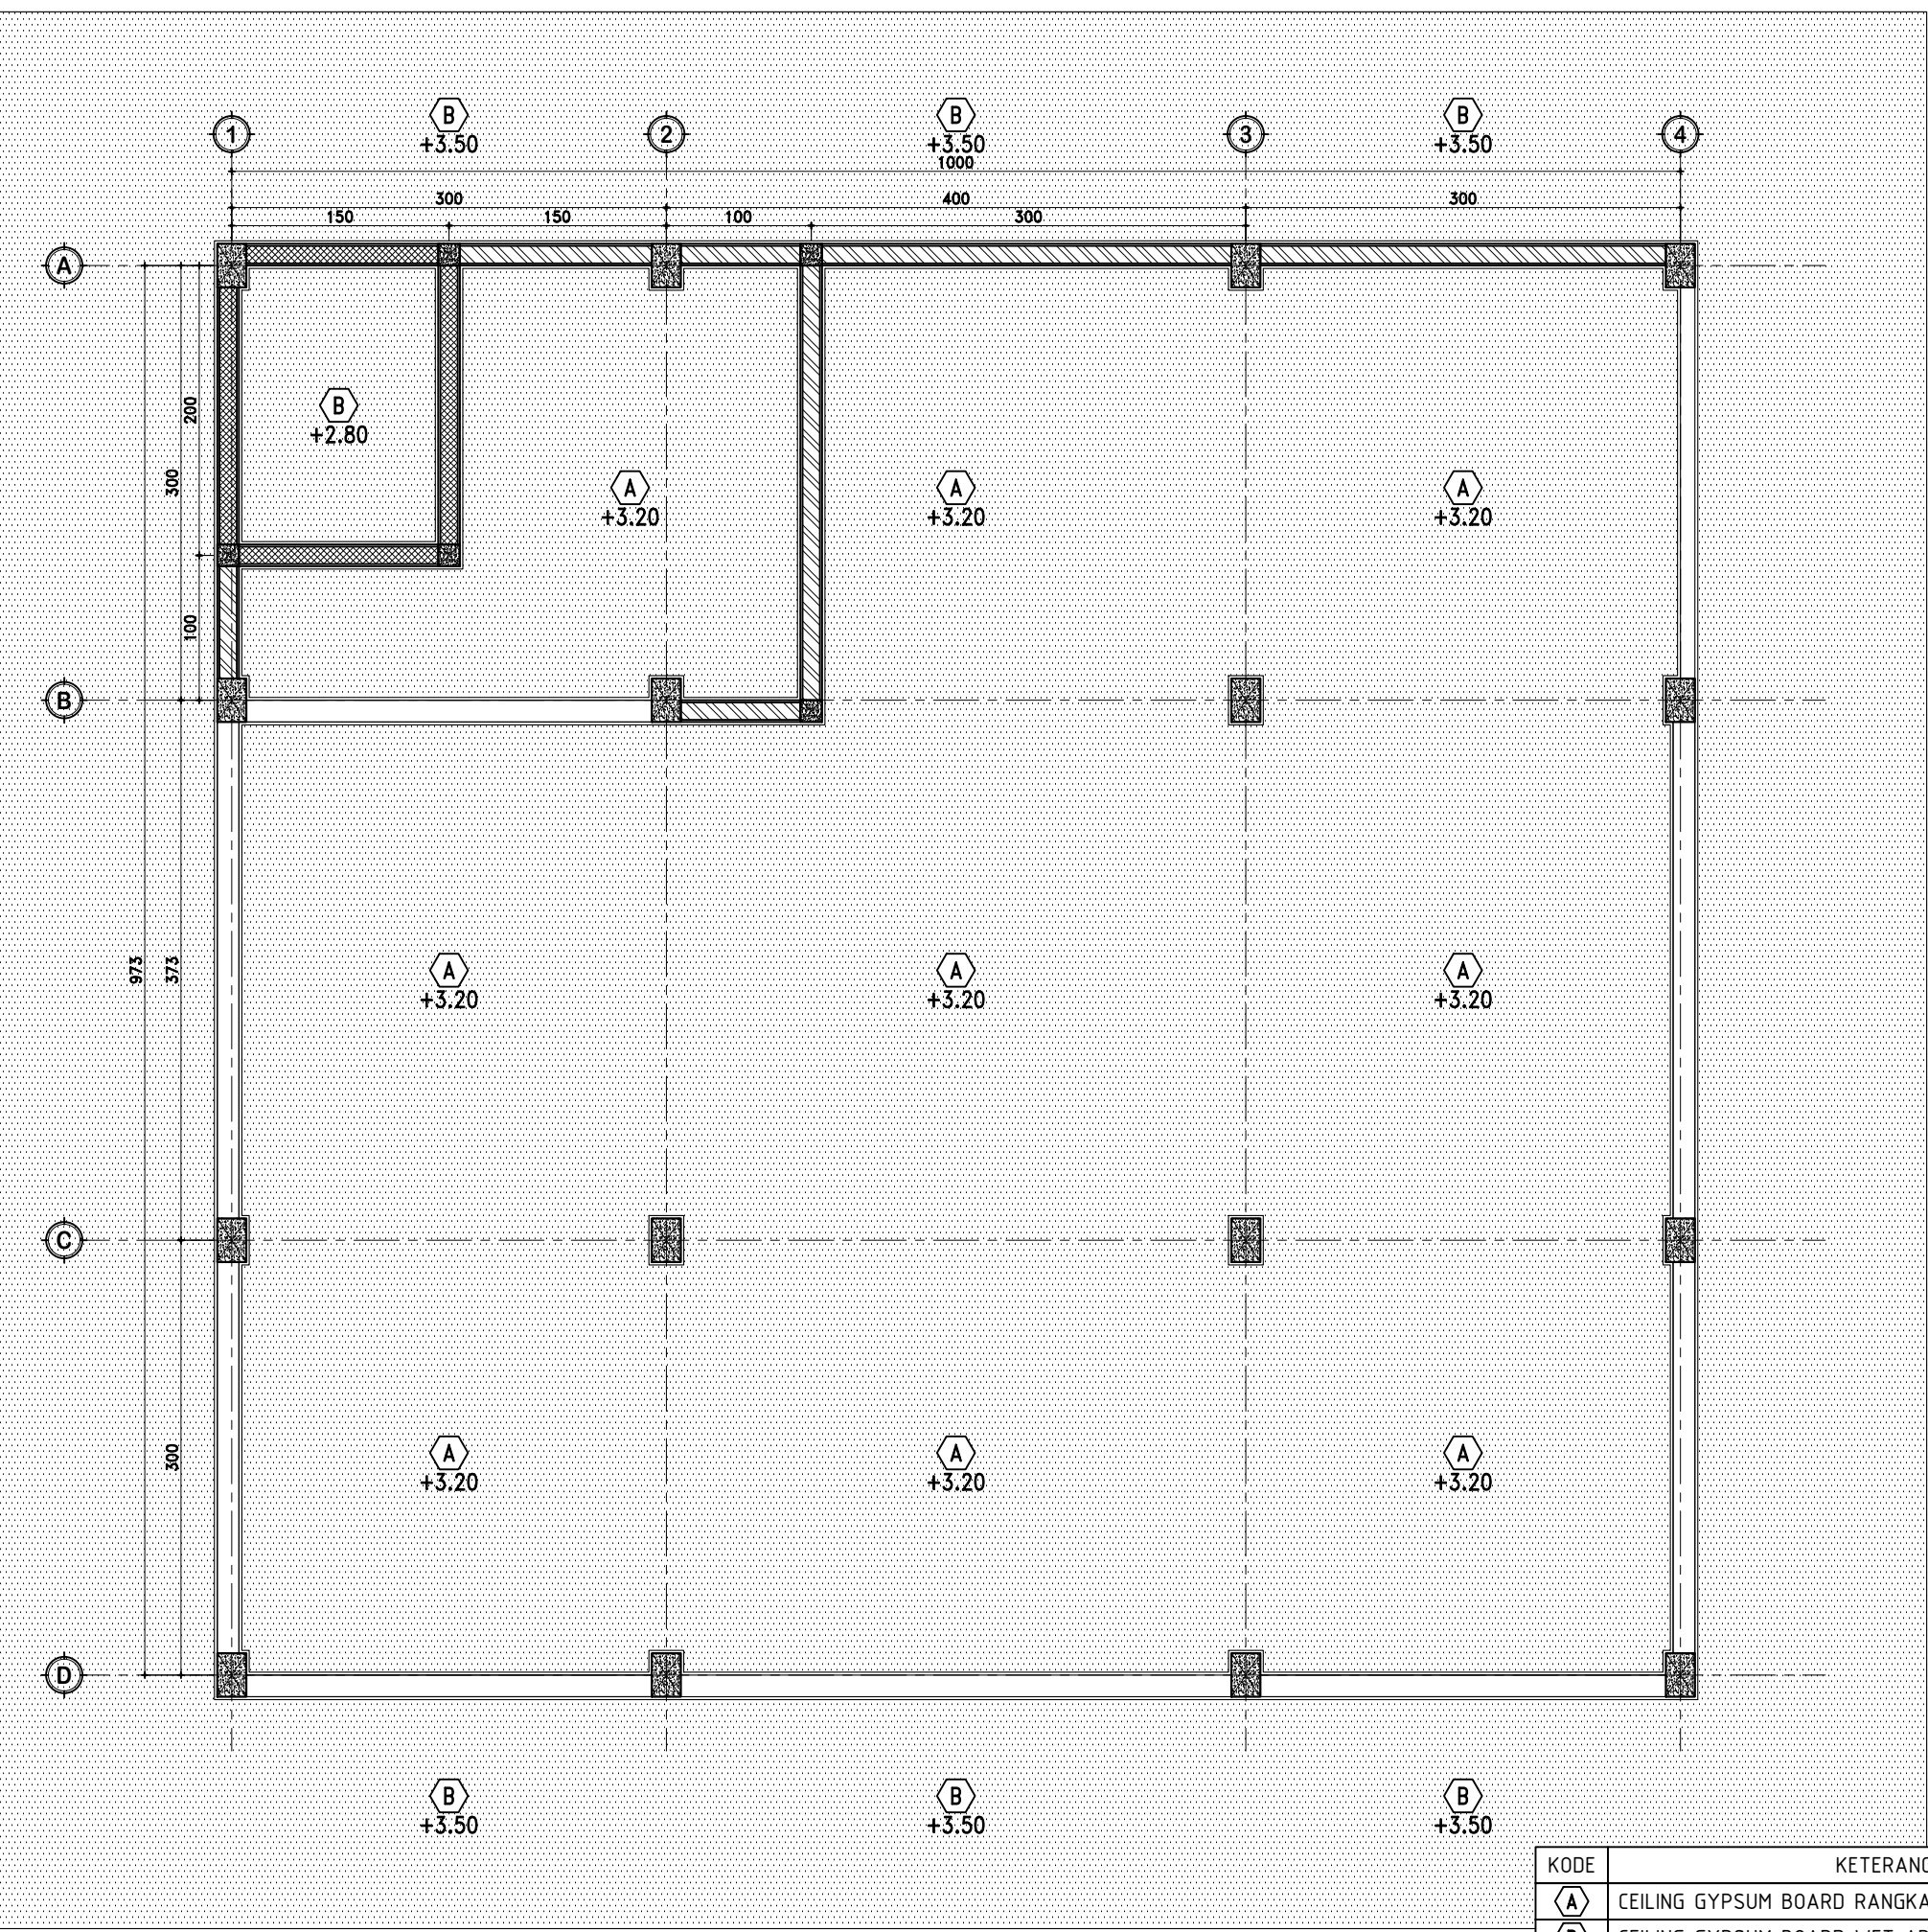


DENA KANTIN
SKALA 1 : 50

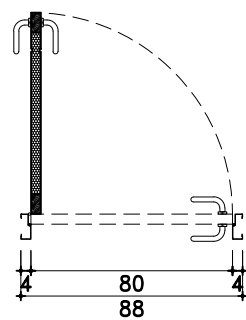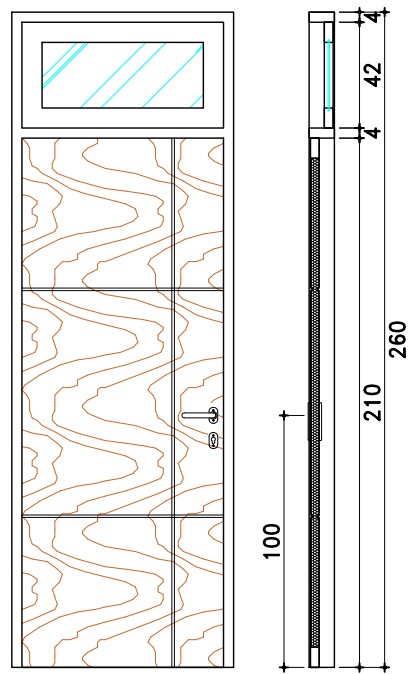


TYPE	UNIT	P 01 P-1 PINTU ENGINEERING	JUMLAH
MATERIAL		FRAME ALUMINIUM	1
		PINTU ENGINEERING	
		KACA BENING t=6mm	
ACCESSORIES/ PART		HINGES	5 UNIT
		HANDLE	1 SET
		LOCKCASE	1 SET
		ARM STAY	1 SET
		RAMBUNCIS	1 SET

DETAIL P-1
SKALA 1 : 30

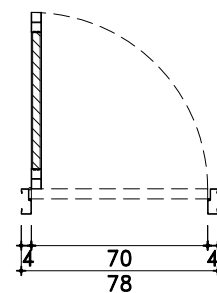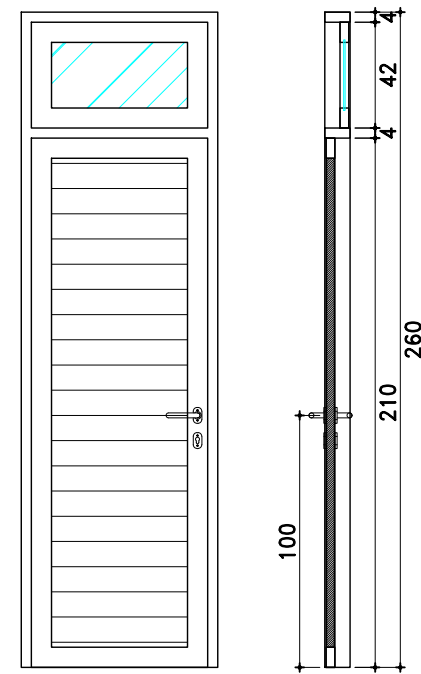


TYPE	UNIT	P 02 P-2 PINTU UPVC	JUMLAH
MATERIAL		FRAME UPVC	1
		PINTU UPVC	
		KACA BENING t=6mm	
ACCESSORIES/ PART		HINGES	5 UNIT
		HANDLE	1 SET
		LOCKCASE	1 SET
		ARM STAY	1 SET
		RAMBUNCIS	1 SET

DETAIL P-2
SKALA 1 : 30

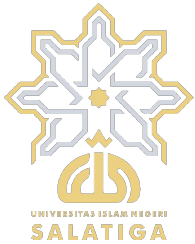

KEMENTERIAN AGAMA REPUBLIK INDONESIA
UNIVERSITAS ISLAM NEGERI SALATIGA
Jalan Lingkar Salatiga Km. 02, Pulutan, Sidorejo, Salatiga

KEGIATAN		
PRASARANA PENDIDIKAN PADA PTKIN		
PEKERJAAN		
PEMBANGUNAN PARKIR DAN PAGAR FAKULTAS EKONOMI DAN BISNIS ISLAM UIN SALATIGA		
LOKASI		
JALAN LINGKAR SALATIGA KM.02, PULUTAN, SIDOREJO, SALATIGA		
TAHUN ANGGARAN		
2024		
JUDUL		SKALA
KODE	NO	JML
		1

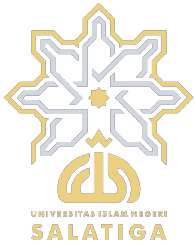

KEMENTERIAN AGAMA REPUBLIK INDONESIA
UNIVERSITAS ISLAM NEGERI SALATIGA
Jalan Lingkar Salatiga Km. 02, Pulutan, Sidorejo, Salatiga

KEGIATAN

PRASARANA PENDIDIKAN PADA PTKIN

PEKERJAAN

PEMBANGUNAN PARKIR DAN PAGAR
FAKULTAS EKONOMI DAN BISNIS ISLAM
UIN SALATIGA

LOKASI

JALAN LINGKAR SALATIGA KM.02, PULUTAN, SIDOREJO,
SALATIGA

TAHUN ANGGARAN

2024

JUDUL


SKALA

KODE


NO

JML


1

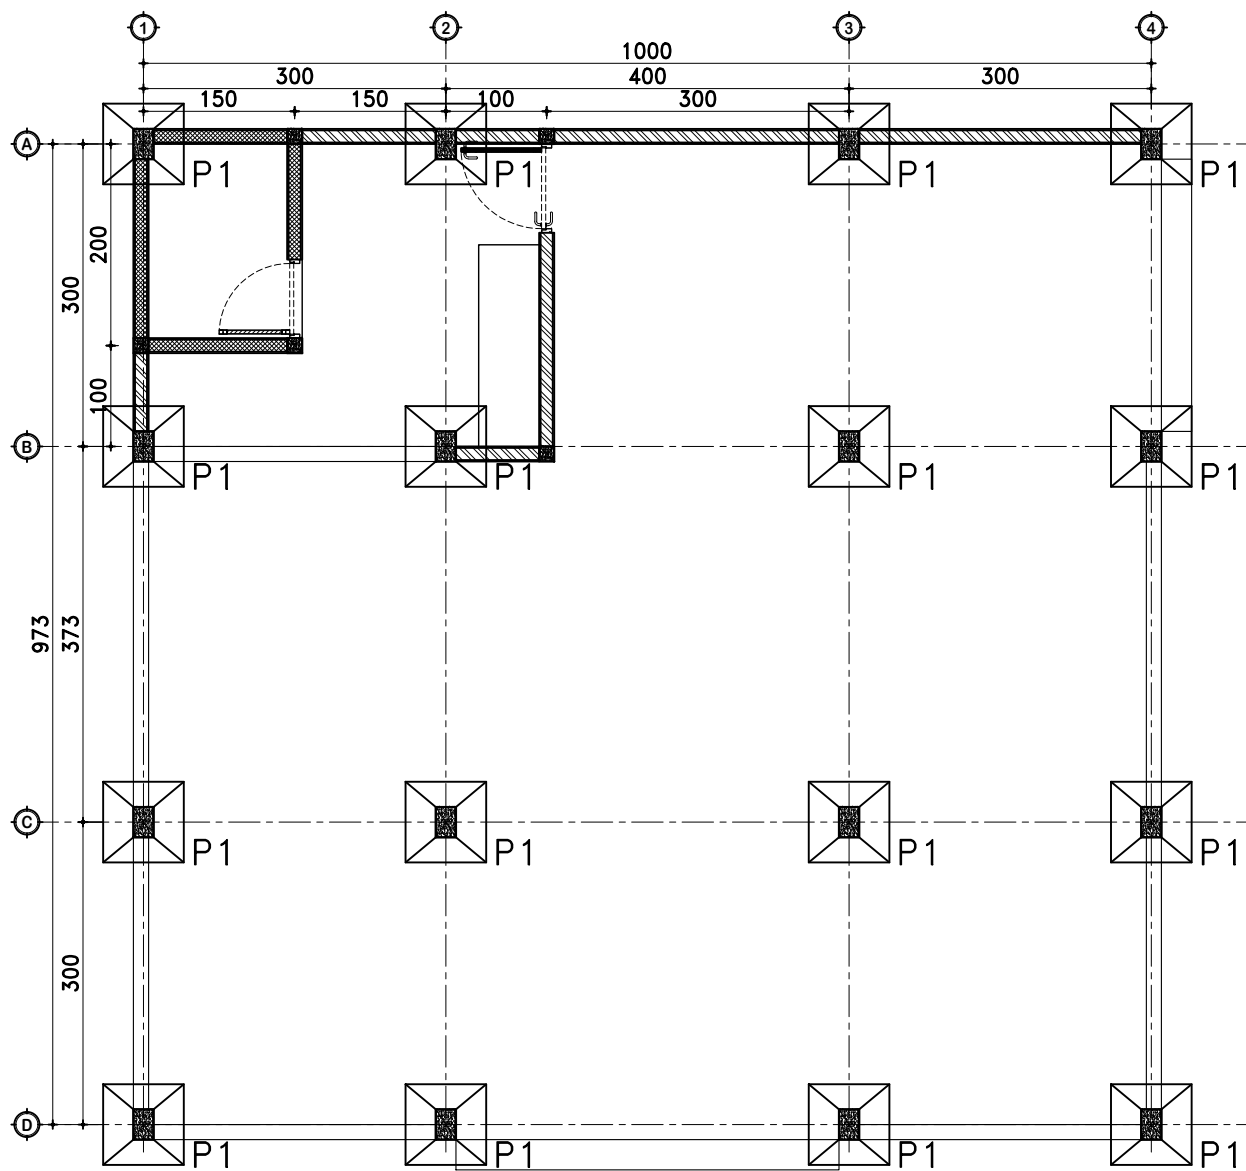


DENAH PONDASI FOOTPLATE
SKALA 1 : 50

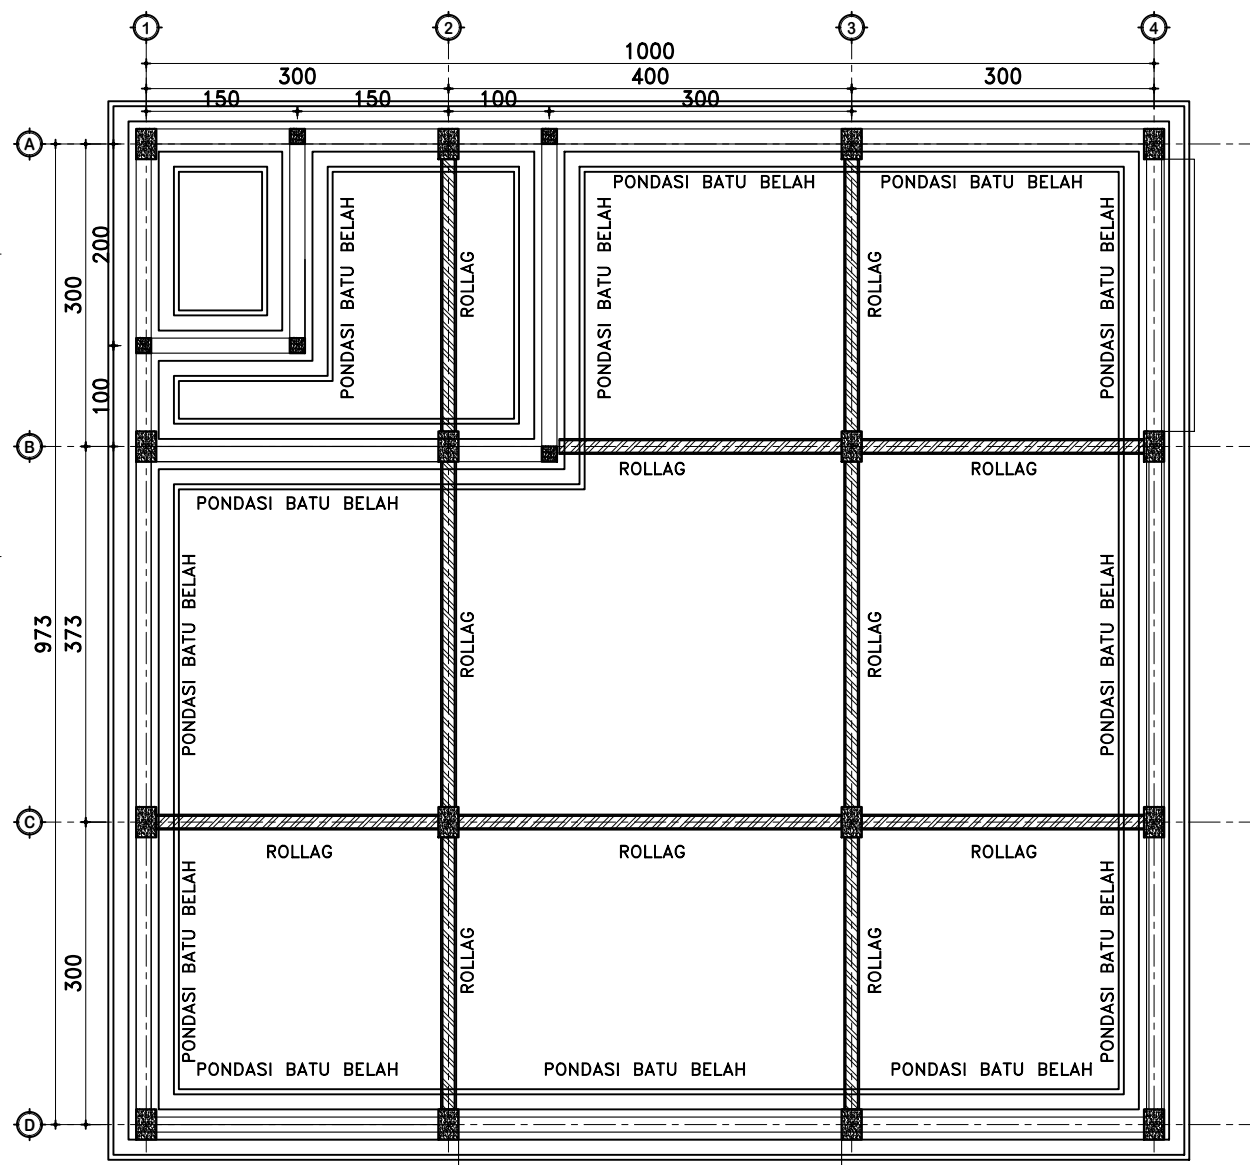


DENAH PONDASI
SKALA 1 : 50

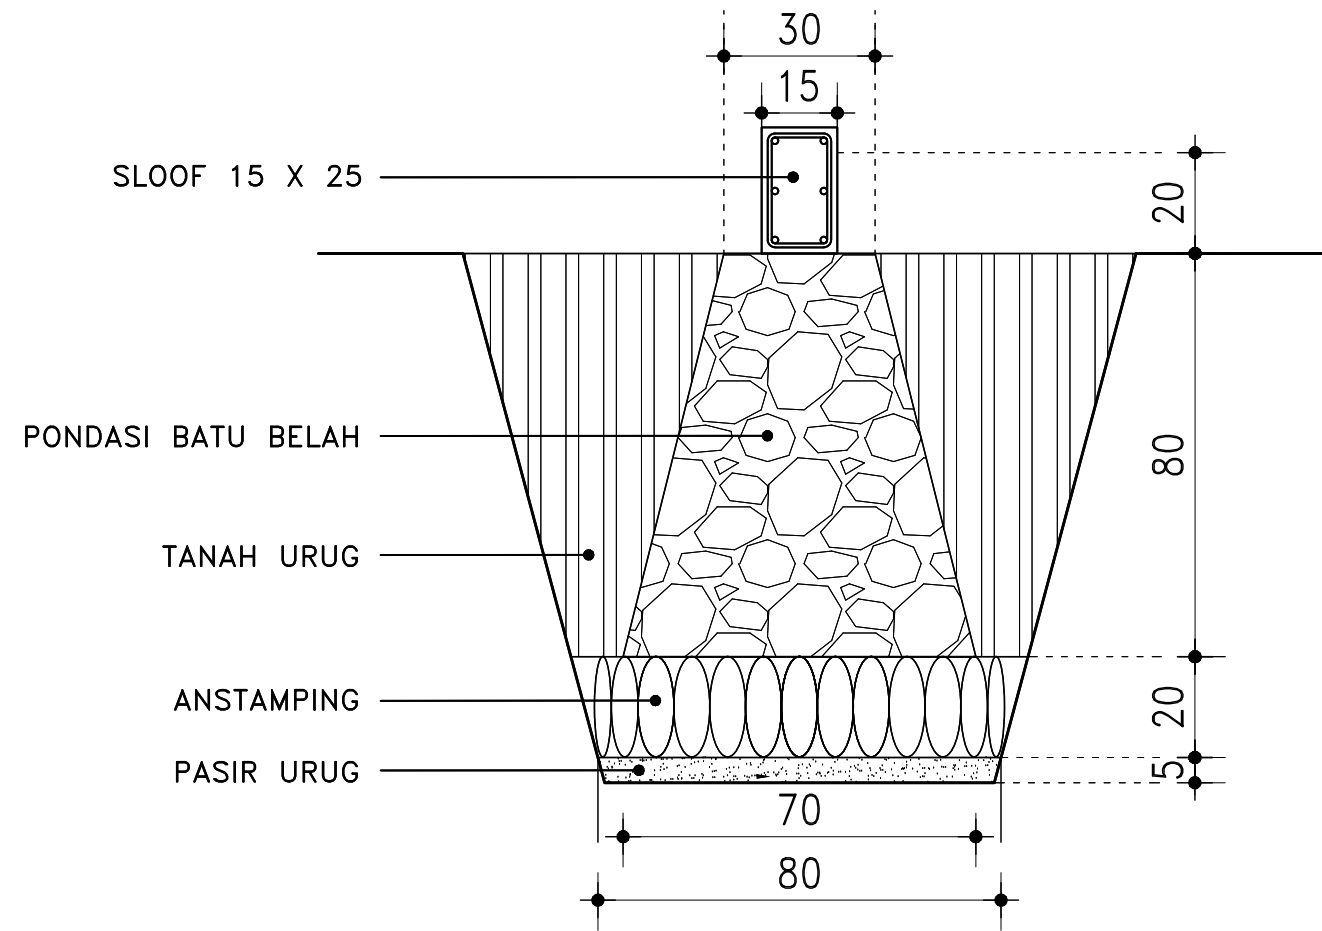


DETAIL PONDASI
SKALA 1 : 20

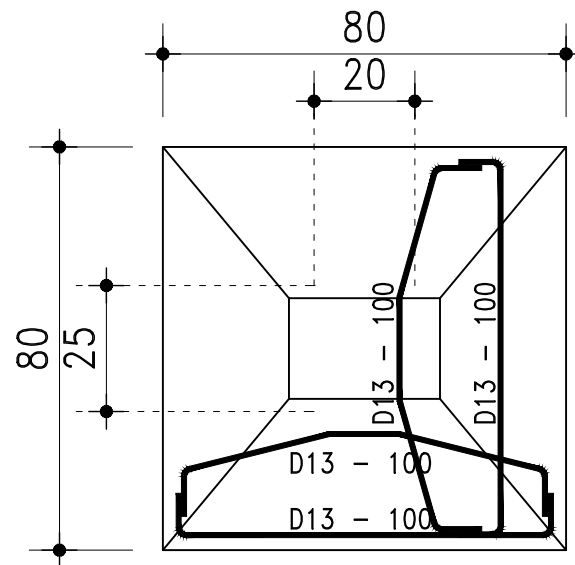

DETAIL P1
SKALA 1 : 20

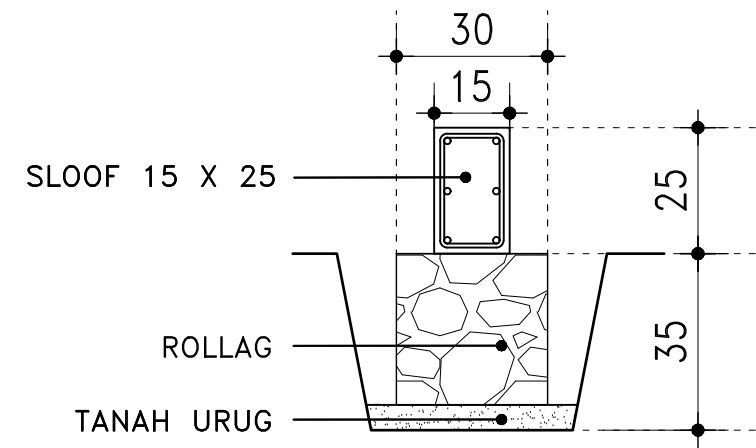


DETAIL ROLLAG
SKALA 1 : 20

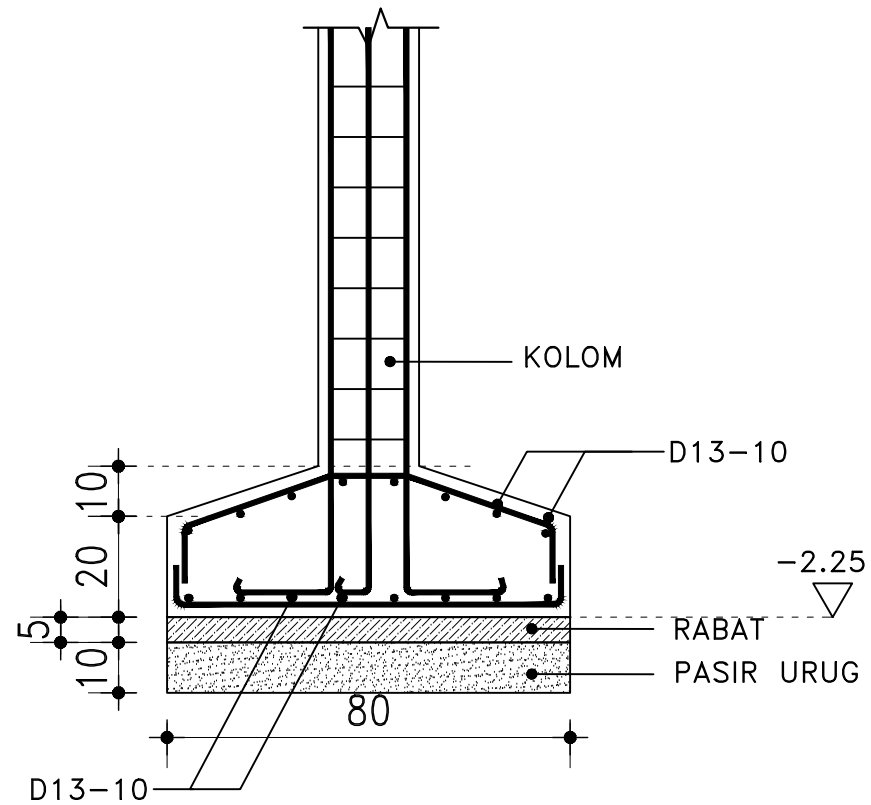

KEMENTERIAN AGAMA REPUBLIK INDONESIA
UNIVERSITAS ISLAM NEGERI SALATIGA
Jalan Lingkar Salatiga Km. 02, Pulutan, Sidorejo, Salatiga

KEGIATAN
PRASARANA PENDIDIKAN PADA PTKIN
PEKERJAAN
PEMBANGUNAN PARKIR DAN PAGAR FAKULTAS EKONOMI DAN BISNIS ISLAM UIN SALATIGA
LOKASI
JALAN LINGKAR SALATIGA KM.02, PULUTAN, SIDOREJO, SALATIGA
TAHUN ANGGARAN
2024

JUDUL		SKALA
KODE	NO	JML
		1

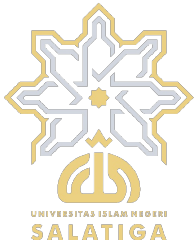

KEMENTERIAN AGAMA REPUBLIK INDONESIA
UNIVERSITAS ISLAM NEGERI SALATIGA
Jalan Lingkar Salatiga Km. 02, Pulutan, Sidorejo, Salatiga

KEGIATAN

PRASARANA PENDIDIKAN PADA PTKIN

PEKERJAAN

PEMBANGUNAN PARKIR DAN PAGAR
FAKULTAS EKONOMI DAN BISNIS ISLAM
UIN SALATIGA

LOKASI

JALAN LINGKAR SALATIGA KM.02, PULUTAN, SIDOREJO,
SALATIGA

TAHUN ANGGARAN

2024

JUDUL


SKALA

KODE

NO


JML

1

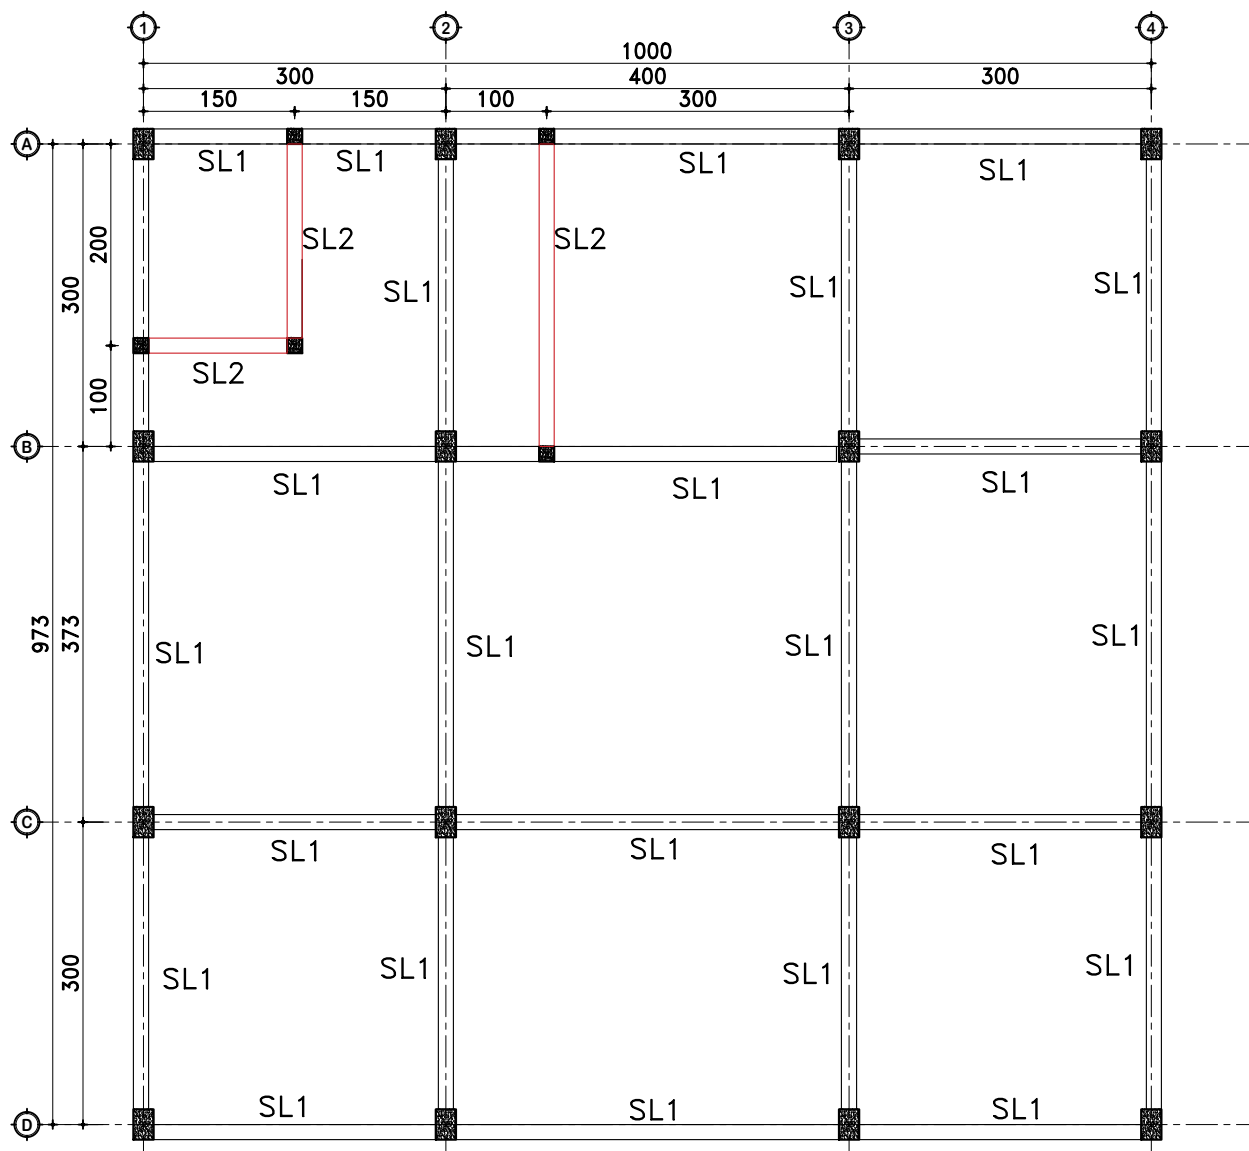


DENAH SLOOF
SKALA 1 : 50

DIMENSI POSISI	15X25		DIMENSI POSISI	15X20	
	TUMPUAN	LAPANGAN		TUMPUAN	LAPANGAN
SLOOF SL1			SLOOF SL2		
	TUL. ATAS	2D13		TUL. ATAS	2D10
	TUL. BAWAH	3D13		TUL. BAWAH	2D10
	SENGKANG	ø8-150		SENGKANG	ø8-150
	PEMINGGANG	-		PEMINGGANG	-

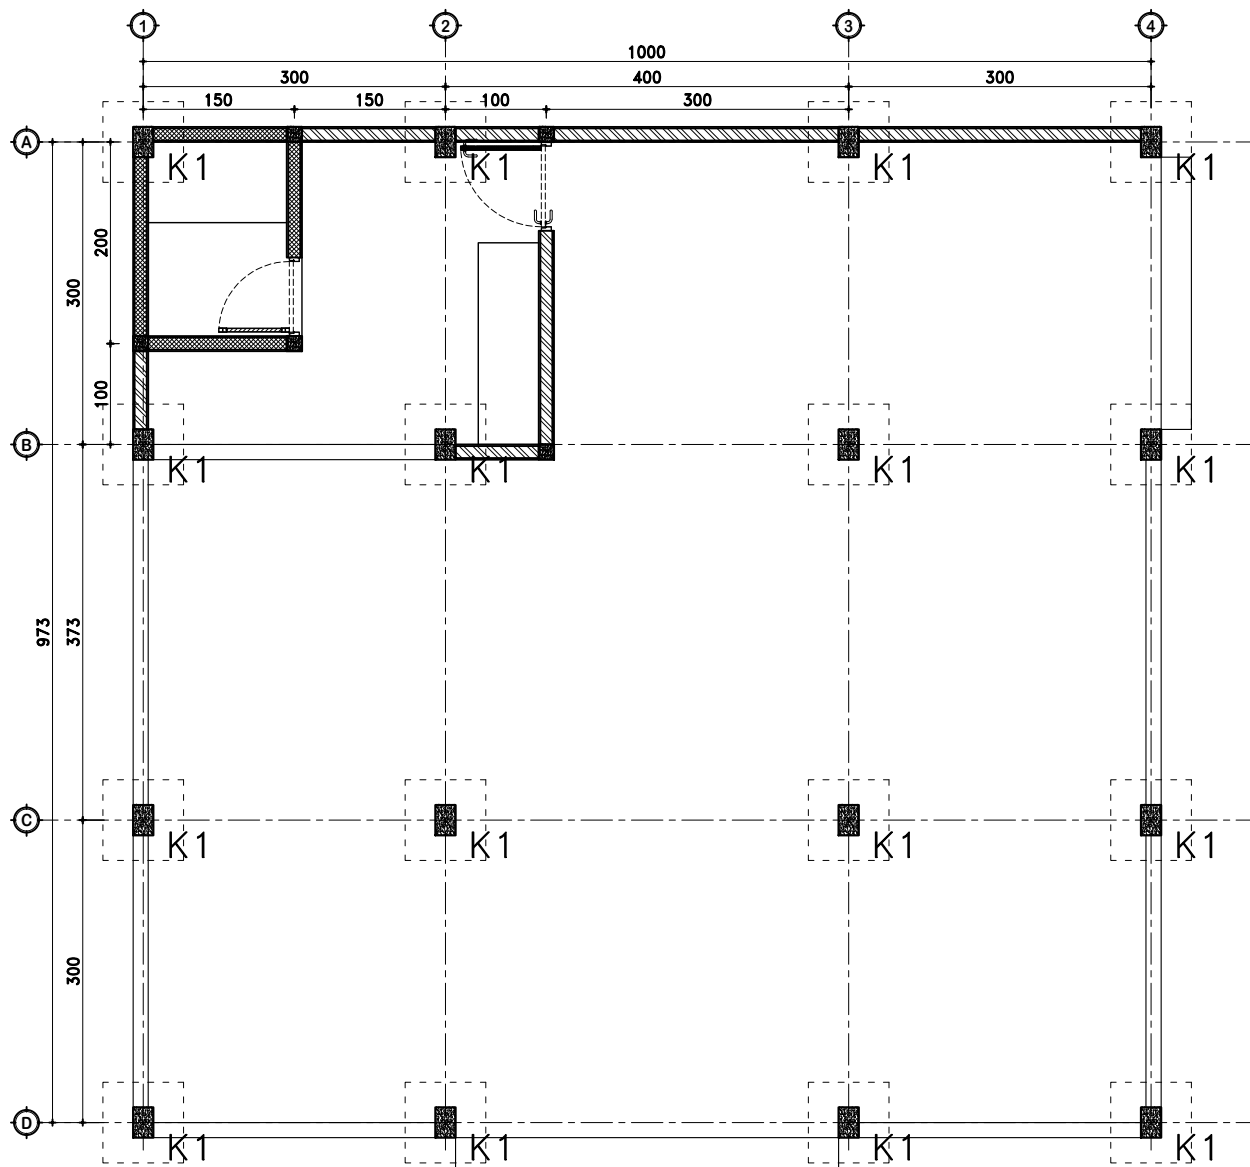


DENAH KOLOM STR
SKALA 1 : 50

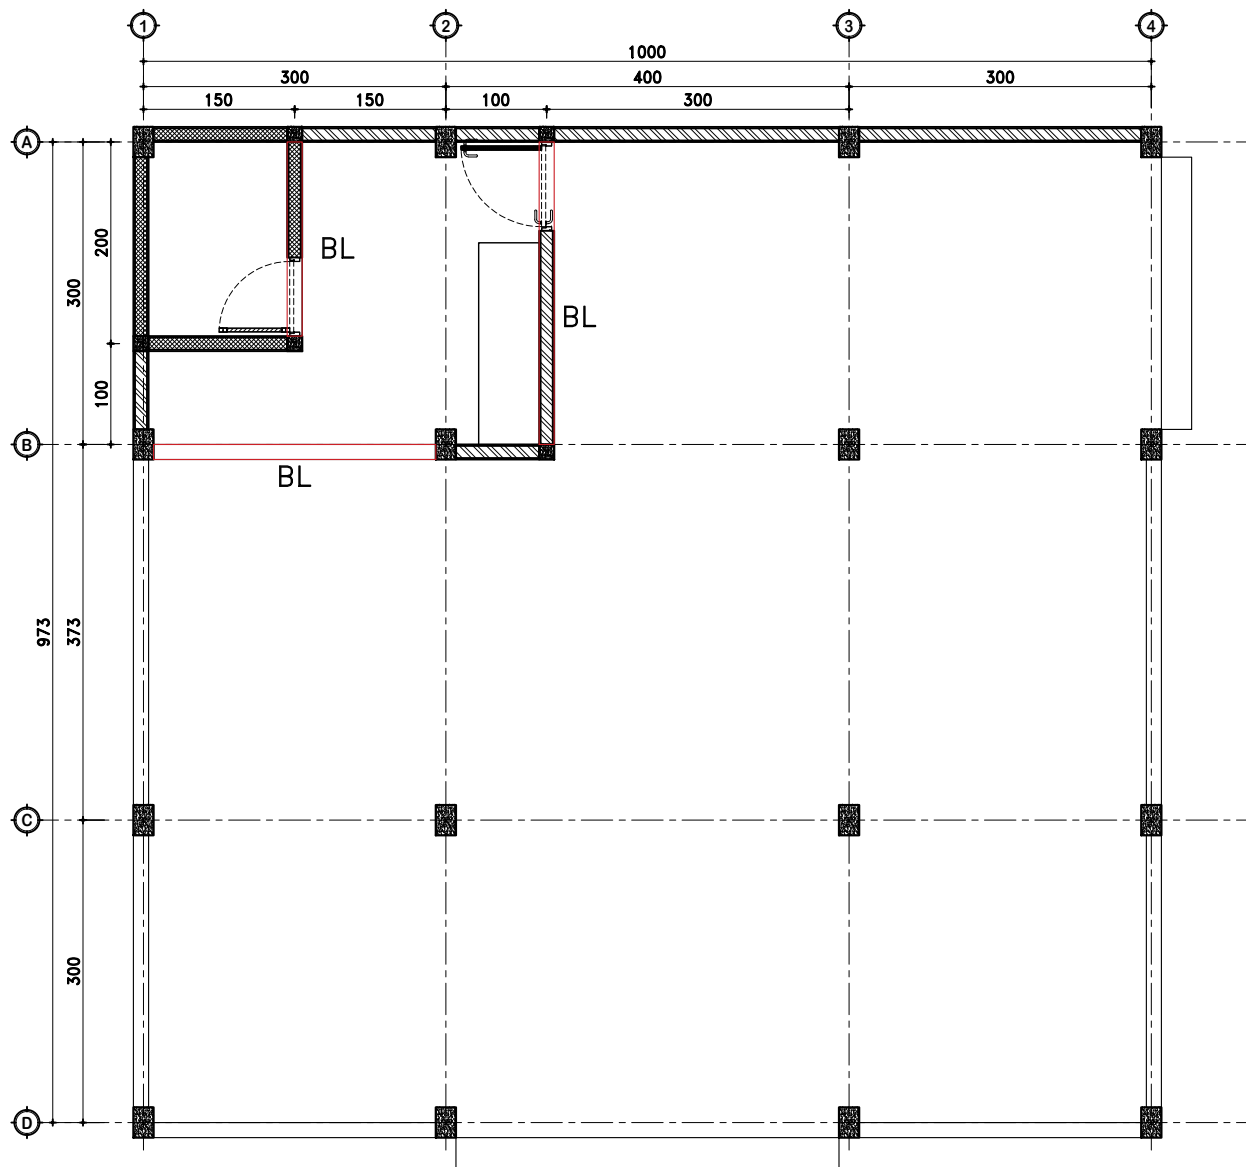


DENAH BALOK LATIU
SKALA 1 : 50

DIMENSI	15X15	
POSISI	TUMPUAN	LAPANGAN
BALOK LATIU BL		
TUL. ATAS	2D10	2D10
TUL. BAWAH	2D10	2D10
SENGKANG	ø8-150	ø8-150
PEMINGGANG	-	-

DIMENSI	15X25	
POSISI	TUMPUAN	LAPANGAN
RINGBALK RB		
TUL. ATAS	3D13	2D13
TUL. BAWAH	2D13	3D13
SENGKANG	ø8-150	ø8-150
PEMINGGANG	-	-

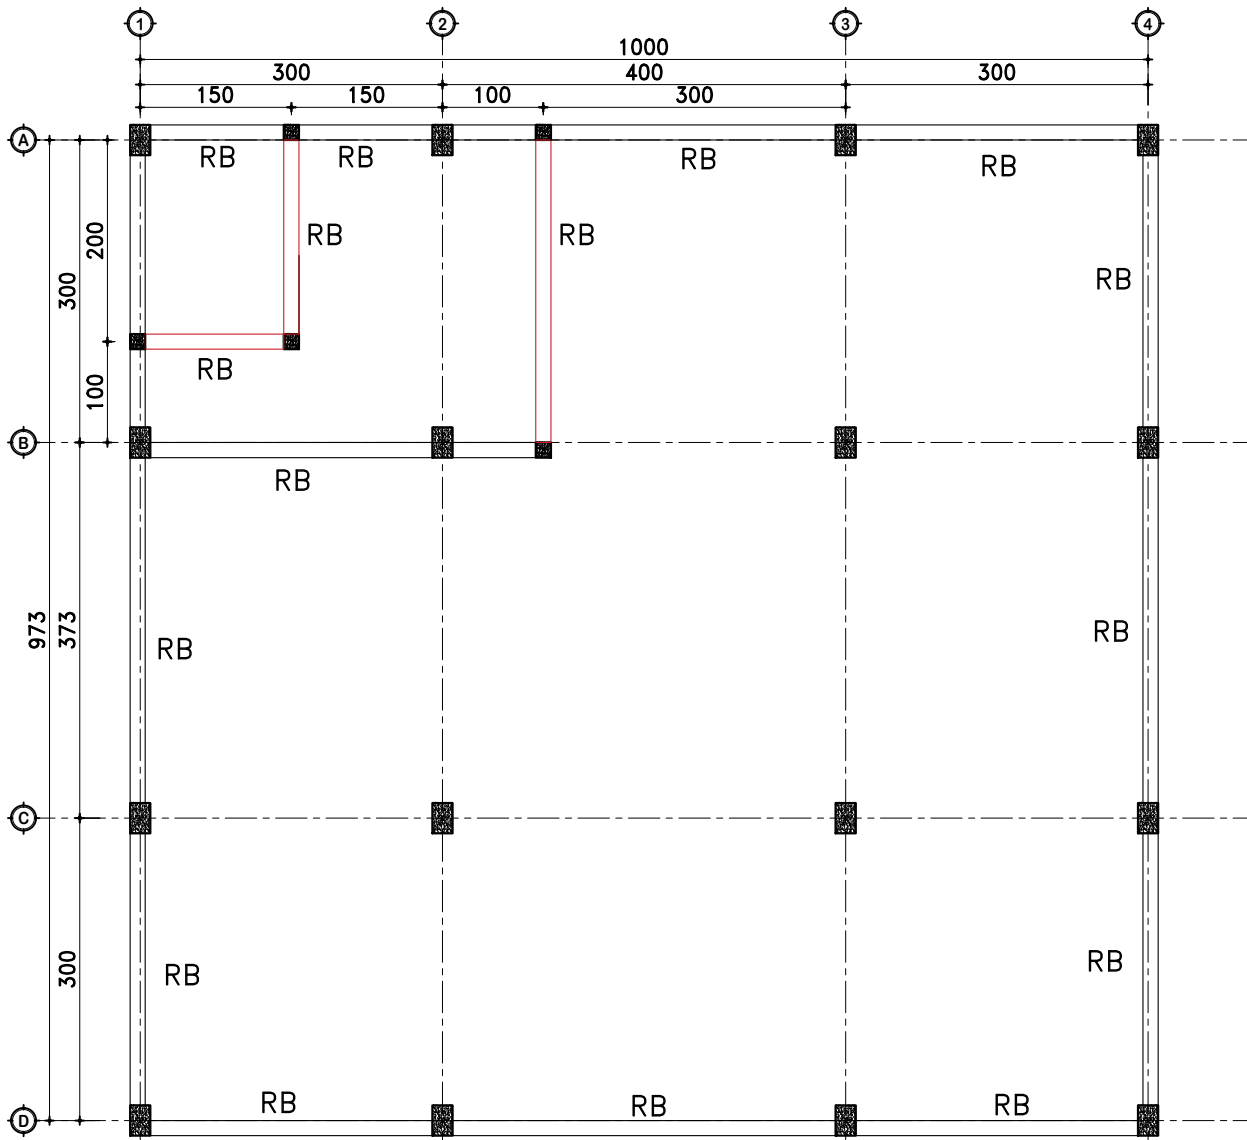

DENAH RINGBALK
SKALA 1 : 50

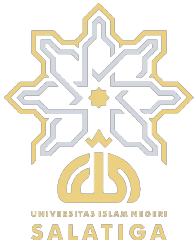

KEMENTERIAN AGAMA REPUBLIK INDONESIA
UNIVERSITAS ISLAM NEGERI SALATIGA
Jalan Lingkar Salatiga Km. 02, Pulutan, Sidorejo, Salatiga

KEGIATAN

PRASARANA PENDIDIKAN PADA PTKIN

PEKERJAAN

PEMBANGUNAN PARKIR DAN PAGAR
FAKULTAS EKONOMI DAN BISNIS ISLAM
UIN SALATIGA

LOKASI

JALAN LINGKAR SALATIGA KM.02, PULUTAN, SIDOREJO,
SALATIGA

TAHUN ANGGARAN

2024

JUDUL


SKALA

KODE

NO

JML

[illegible]

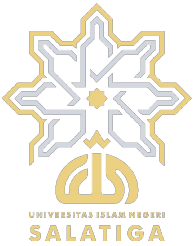

KEMENTERIAN AGAMA REPUBLIK INDONESIA
UNIVERSITAS ISLAM NEGERI SALATIGA
Jalan Lingkar Salatiga Km. 02, Pulutan, Sidorejo, Salatiga

KEGIATAN

PRASARANA PENDIDIKAN PADA PTKIN

PEKERJAAN

PEMBANGUNAN PARKIR DAN PAGAR
FAKULTAS EKONOMI DAN BISNIS ISLAM
UIN SALATIGA

LOKASI

JALAN LINGKAR SALATIGA KM.02, PULUTAN, SIDOREJO,
SALATIGA

TAHUN ANGGARAN

2024

JUDUL


SKALA

KODE

NO

JML

1

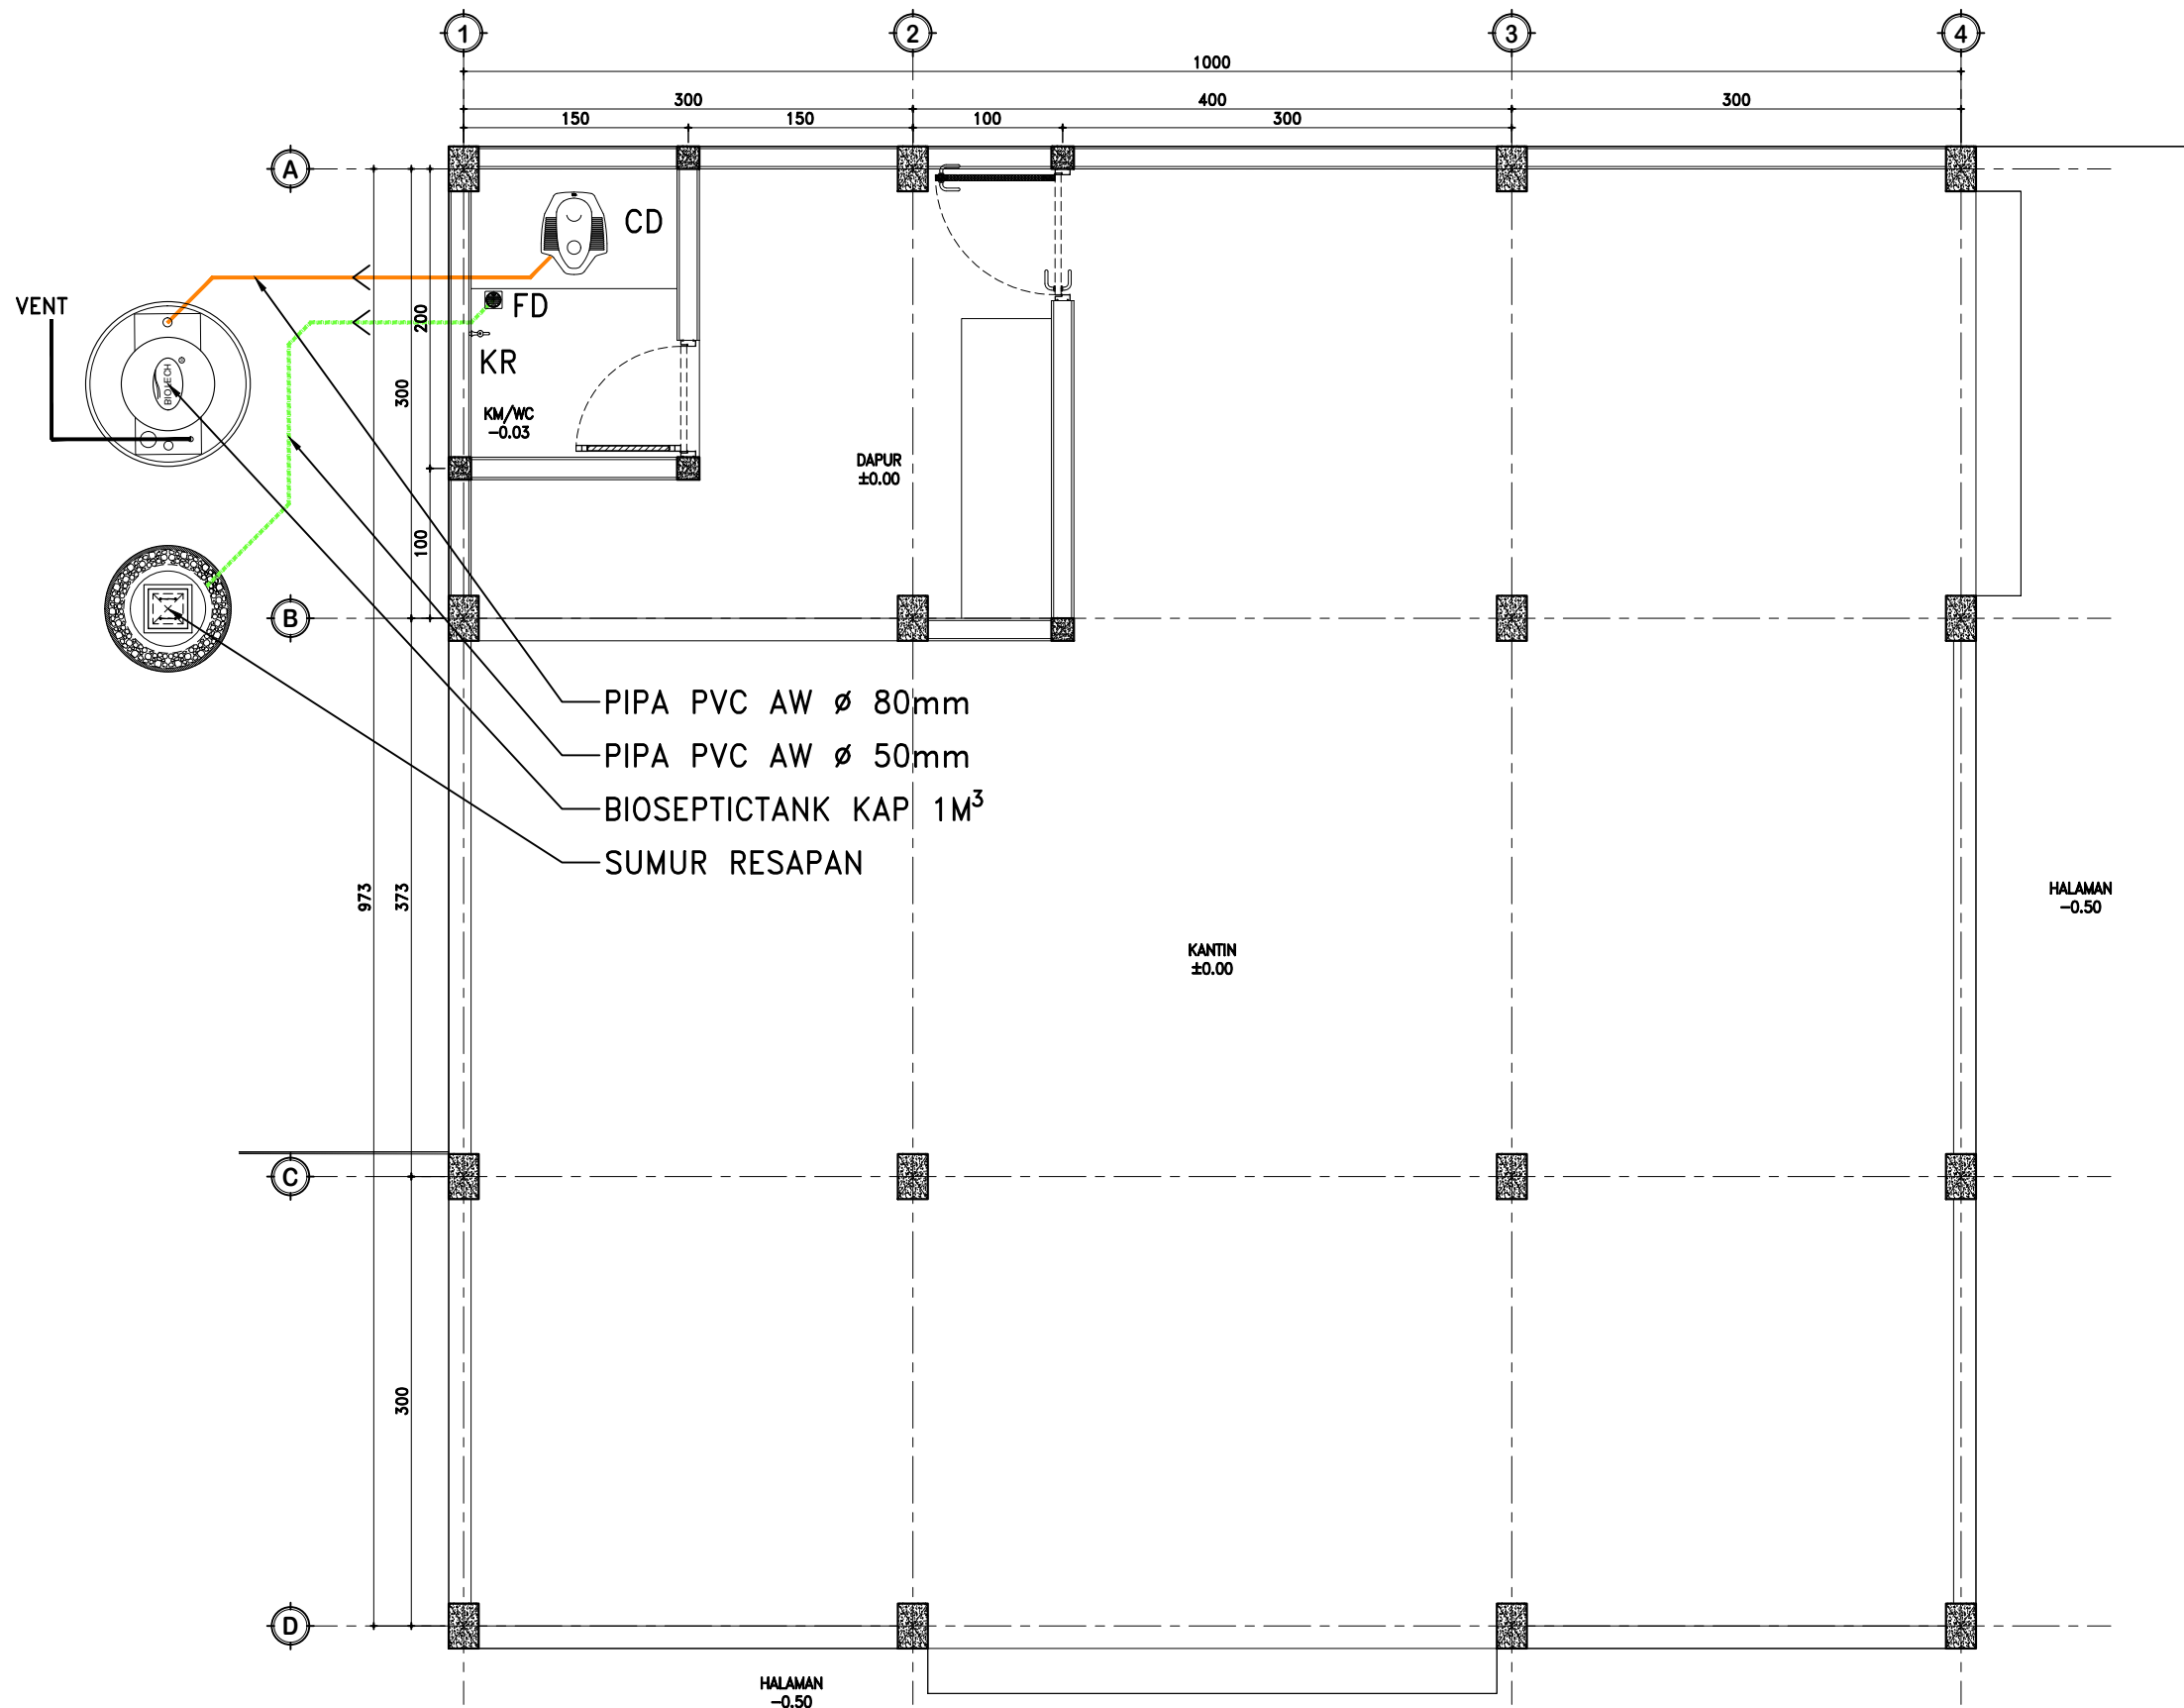

DENAH INSTALASI AIR KOTOR
SKALA 1 : 50

NOTASI GAMBAR

	Line pipa instalasi Air bekas, PVC AW class (ABK)
	Line pipa instalasi Air kotor, PVC AW class (AKT)
	Line pipa instalasi Vent, PVC AW class (VT)



KEMENTERIAN AGAMA REPUBLIK INDONESIA
UNIVERSITAS ISLAM NEGERI SALATIGA
Jalan Lingkar Salatiga Km. 02, Pulutan, Sidorejo, Salatiga

KEGIATAN

PRASARANA PENDIDIKAN PADA PTKIN

PEKERJAAN

PEMBANGUNAN PARKIR DAN PAGAR
FAKULTAS EKONOMI DAN BISNIS ISLAM
UIN SALATIGA

LOKASI

JALAN LINGKAR SALATIGA KM.02, PULUTAN, SIDOREJO,
SALATIGA

TAHUN ANGGARAN

2024

JUDUL


SKALA

KODE

NO

JML

1

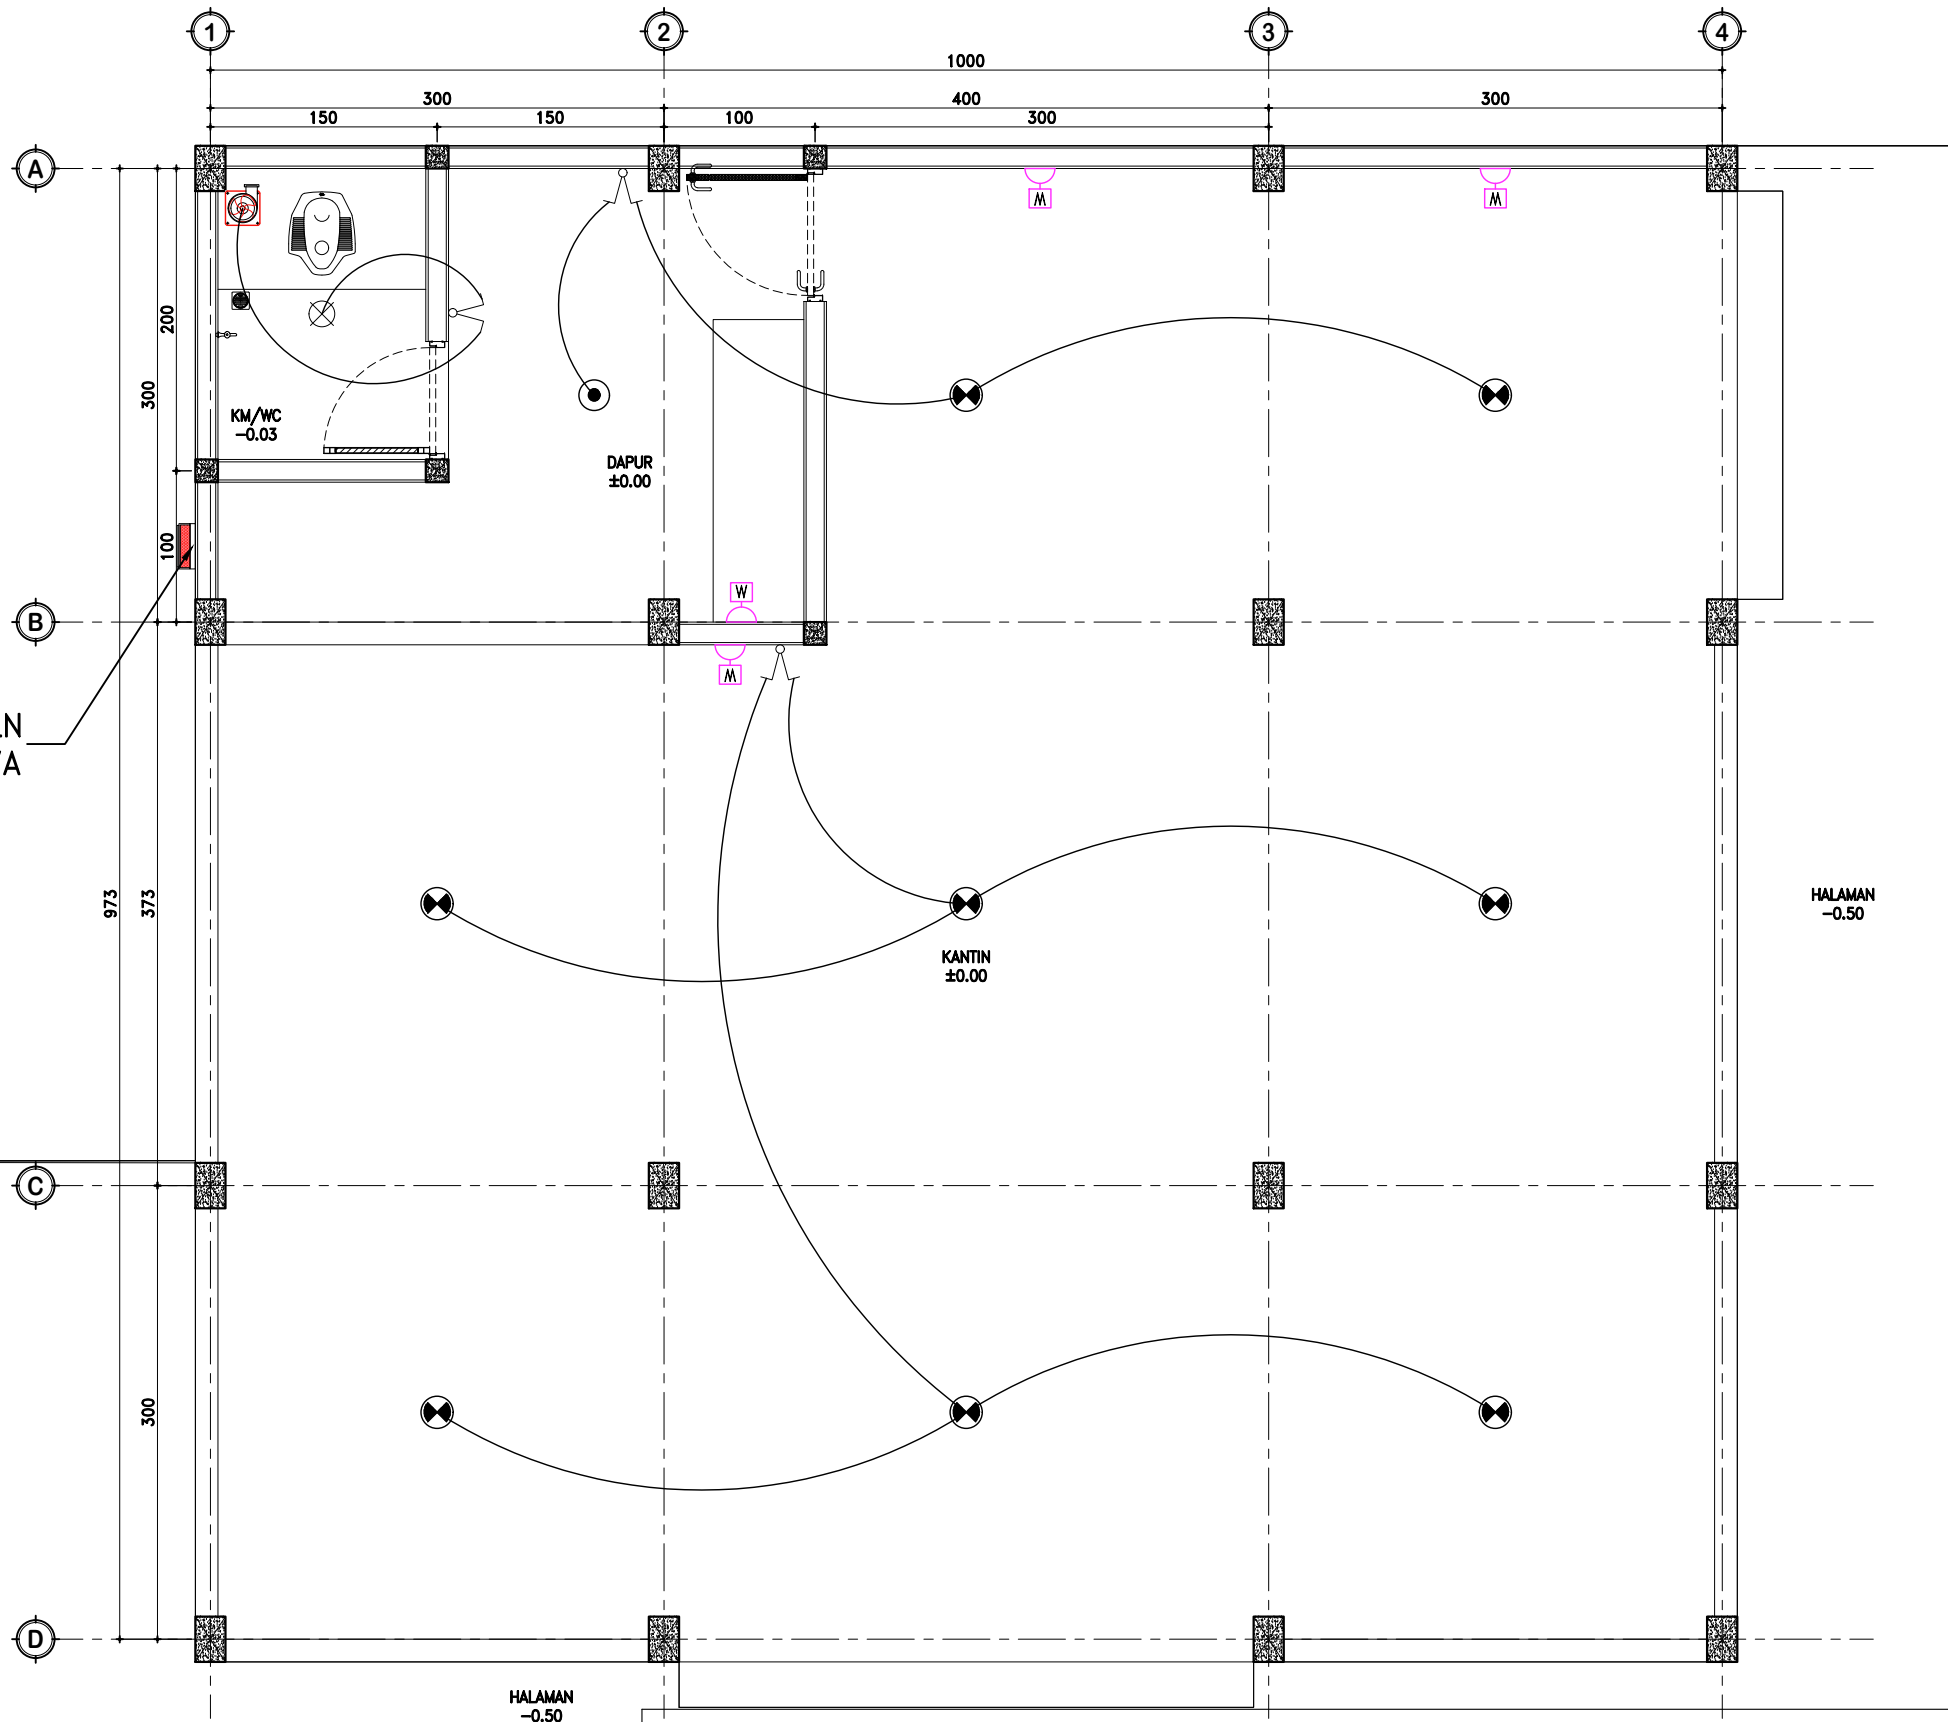

DENAH INSTALASI LISTRIK
SKALA 1 : 50

NOTASI GAMBAR

	Down Light ϕ .92mm LED 3w, 6.500°K		Saklar 2 gang, 1 way, FFL. +1.20
	Down Light ϕ .105mm LED 5w, 6.500°K		Outlet Kotak Kontak Dinding Normal type Schuko
	ROSET LED bulb 6w, 6.500°K		METERAN PLN
	Ceiling Mounted Exhaust Fan type Duct pipe 100 cfm		



KEGIATAN

PRASARANA PENDIDIKAN PADA PTKIN

PEKERJAAN

PEMBANGUNAN PARKIR DAN PAGAR
FAKULTAS EKONOMI DAN BISNIS ISLAM
UIN SALATIGA

LOKASI

JALAN LINGKAR SALATIGA KM.02, PULUTAN, SIDOREJO,
SALATIGA

TAHUN ANGGARAN

2024

GERBANG

POS JAGA

RUKO


RUKO

KANTIN


+ 534.00

+535.00

JUDUL		SKALA
KODE	NO	JML
		1

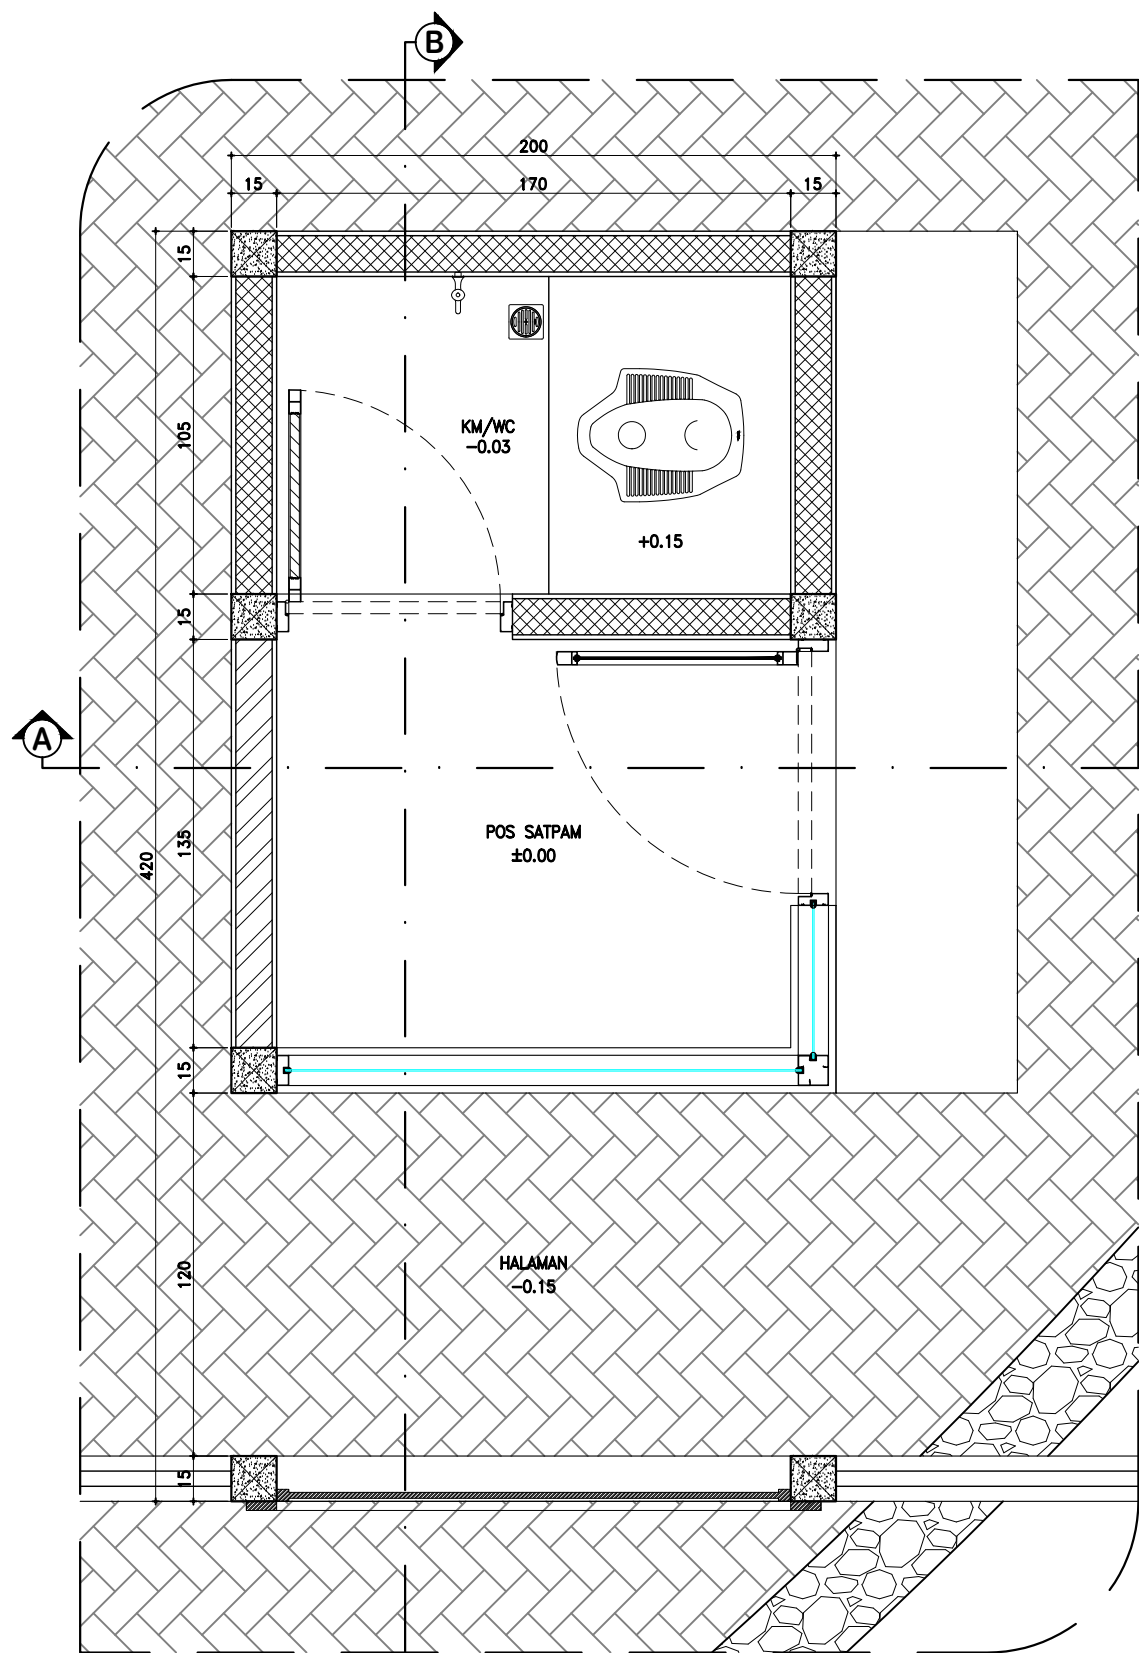

DENAH POS SATPAM
SKALA 1 : 25

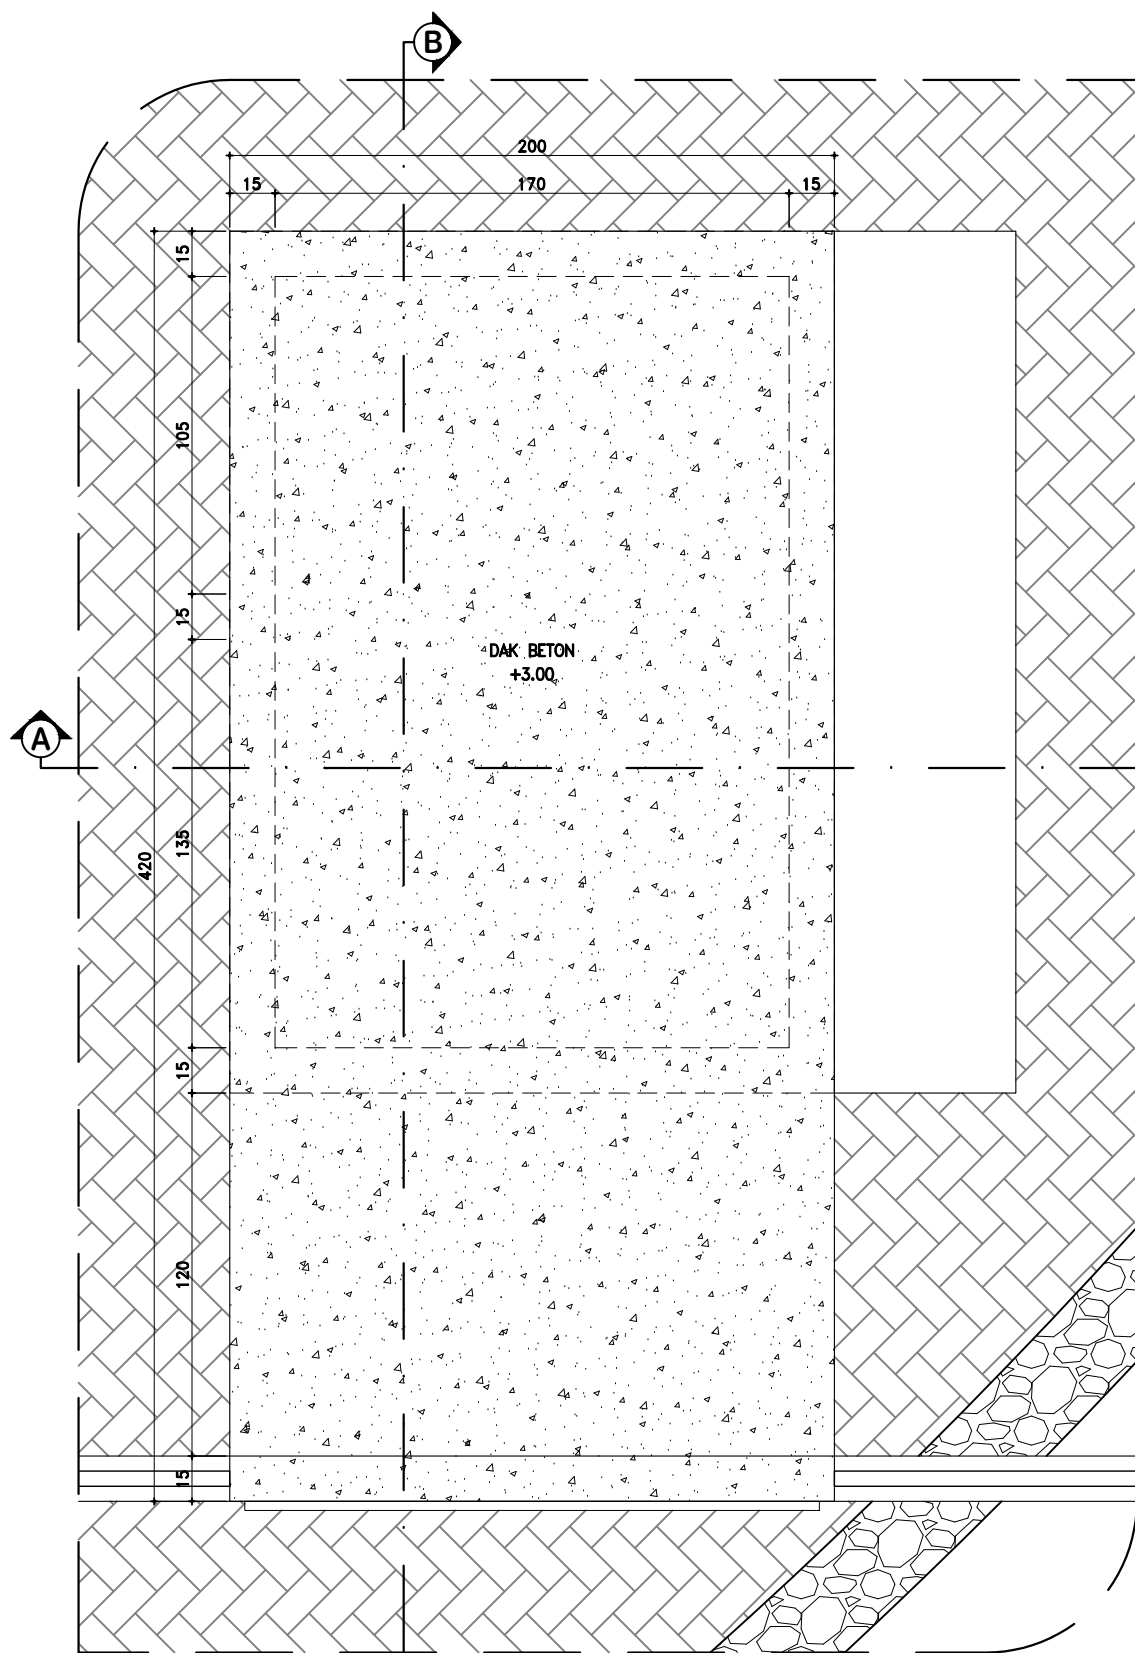




SITUASI POS SATPAM
SKALA 1 : 25



KEMENTERIAN AGAMA REPUBLIK INDONESIA
UNIVERSITAS ISLAM NEGERI SALATIGA
Jalan Lingkar Salatiga Km. 02, Pulutan, Sidorejo, Salatiga

KEGIATAN
PRASARANA PENDIDIKAN PADA PTKIN
PEKERJAAN
PEMBANGUNAN PARKIR DAN PAGAR FAKULTAS EKONOMI DAN BISNIS ISLAM UIN SALATIGA
LOKASI
JALAN LINGKAR SALATIGA KM.02, PULUTAN, SIDOREJO, SALATIGA
TAHUN ANGGARAN
2024

JUDUL		SKALA
KODE	NO	JML
		1

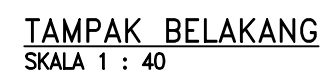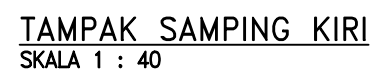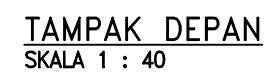[illegible]





PRASARANA PENDIDIKAN PADA PTKIN


PEMBANGUNAN PARKIR DAN PAGAR
FAKULTAS EKONOMI DAN BISNIS ISLAM
UIN SALATIGA

JALAN LINGKAR SALATIGA KM.02, PULUTAN, SIDOREJO,
SALATIGA

2024


JUDUL		SKALA
KODE	NO	JML
		1

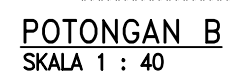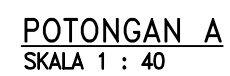

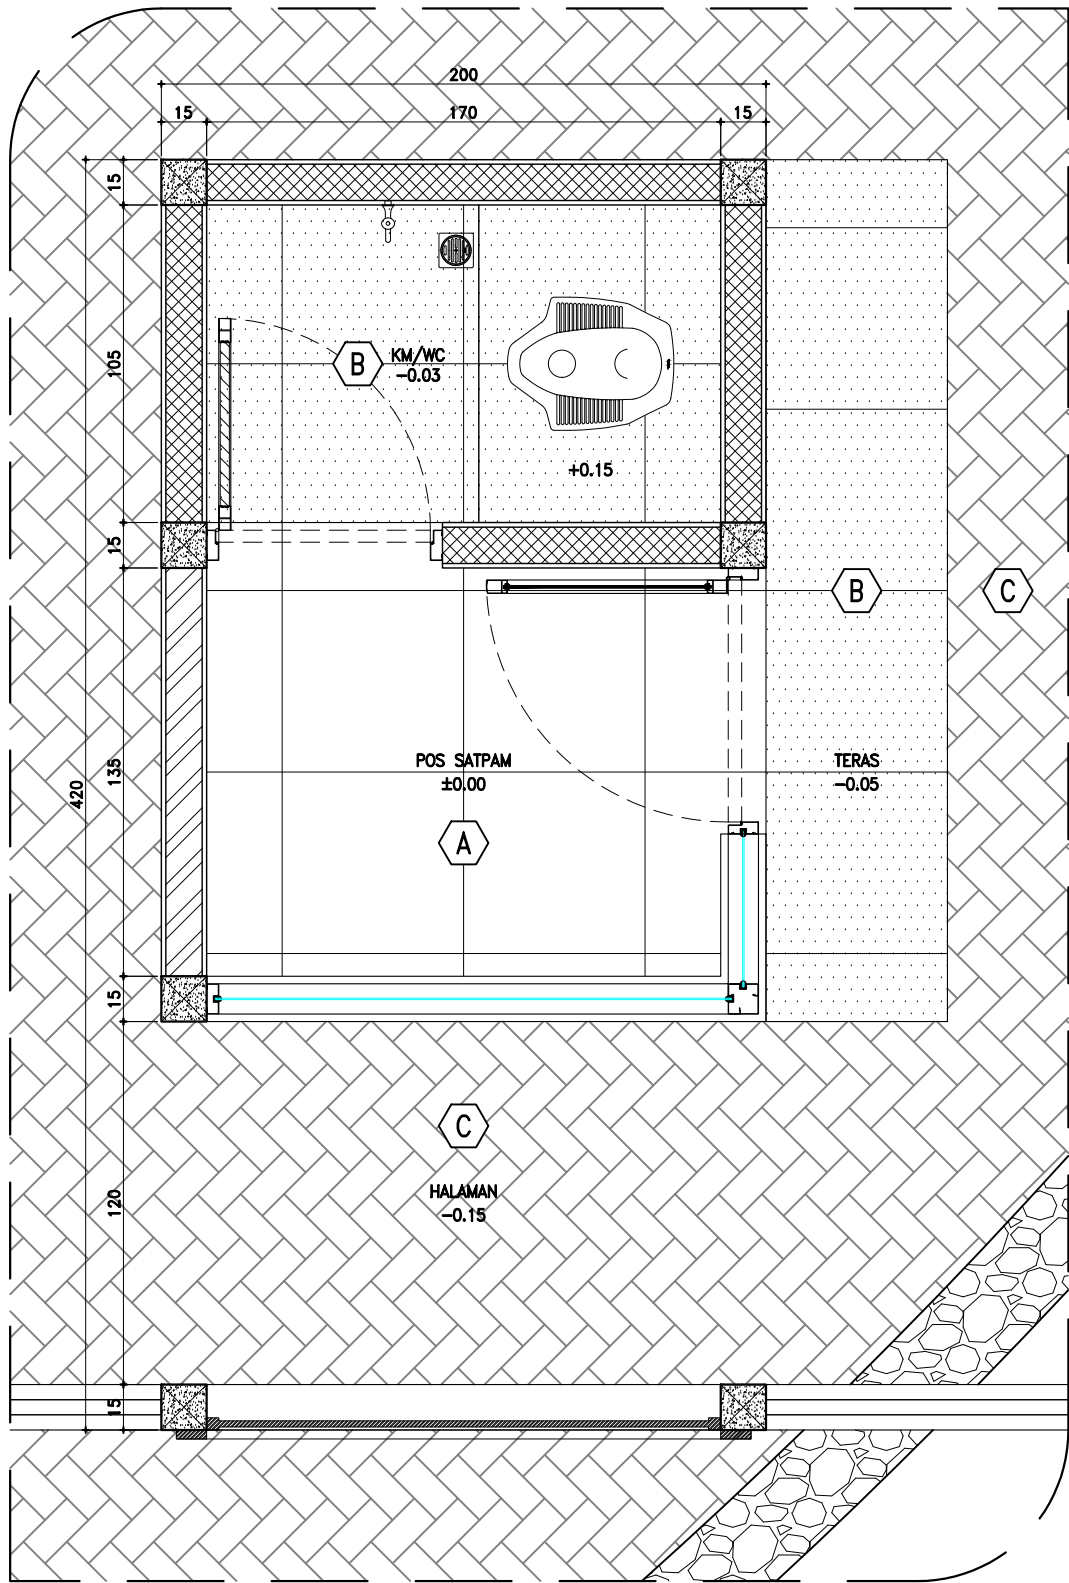


DENAH FINISHING LANTAI POS SATPAM
SKALA 1 : 25

KODE	KETERANGAN
A	HOMOGENOUS TILE 60x60 POLISHED
B	HOMOGENOUS TILE 60x60 UNPOLISHED
C	PAVING BLOK

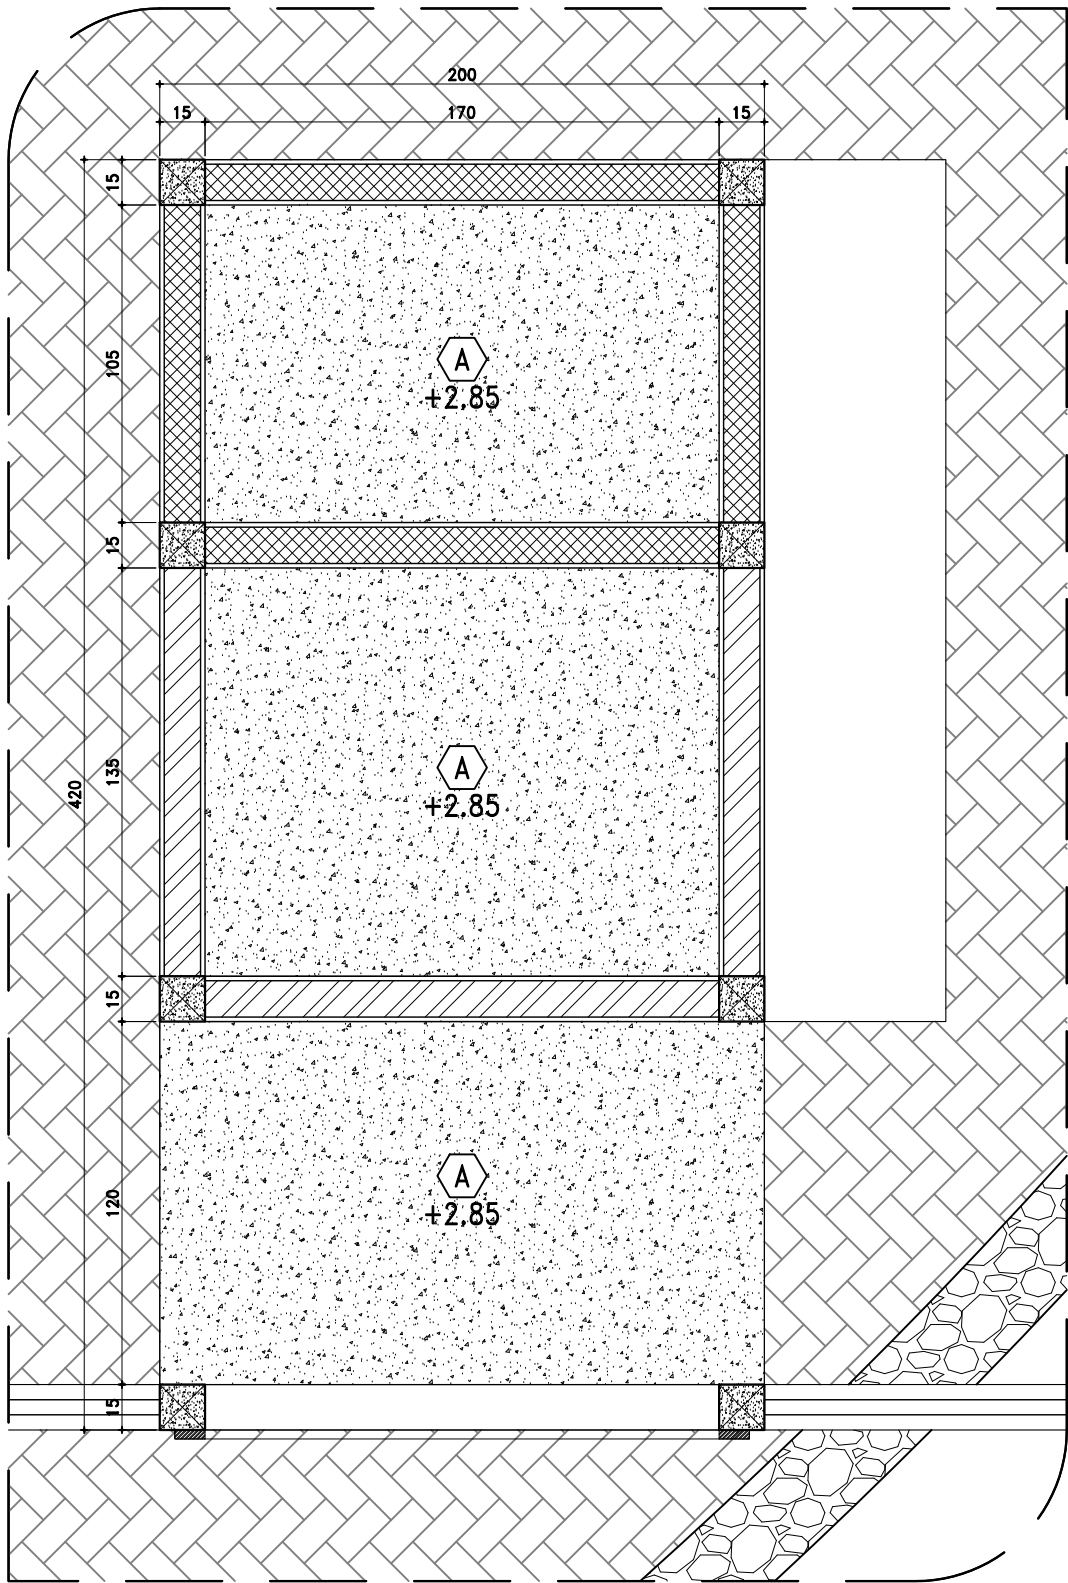

DENAH PLAFOND POS SATPAM
SKALA 1 : 25

KODE	KETERANGAN
A	BETON EKSPOSE FINISHING CAT

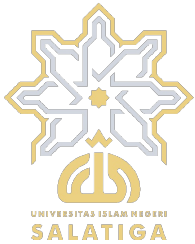

KEMENTERIAN AGAMA REPUBLIK INDONESIA
UNIVERSITAS ISLAM NEGERI SALATIGA
Jalan Lingkar Salatiga Km. 02, Pulutan, Sidorejo, Salatiga

KEGIATAN

PRASARANA PENDIDIKAN PADA PTKIN

PEKERJAAN

PEMBANGUNAN PARKIR DAN PAGAR
FAKULTAS EKONOMI DAN BISNIS ISLAM
UIN SALATIGA

LOKASI

JALAN LINGKAR SALATIGA KM.02, PULUTAN, SIDOREJO,
SALATIGA

TAHUN ANGGARAN

2024

JUDUL


SKALA

KODE


NO

JML


1

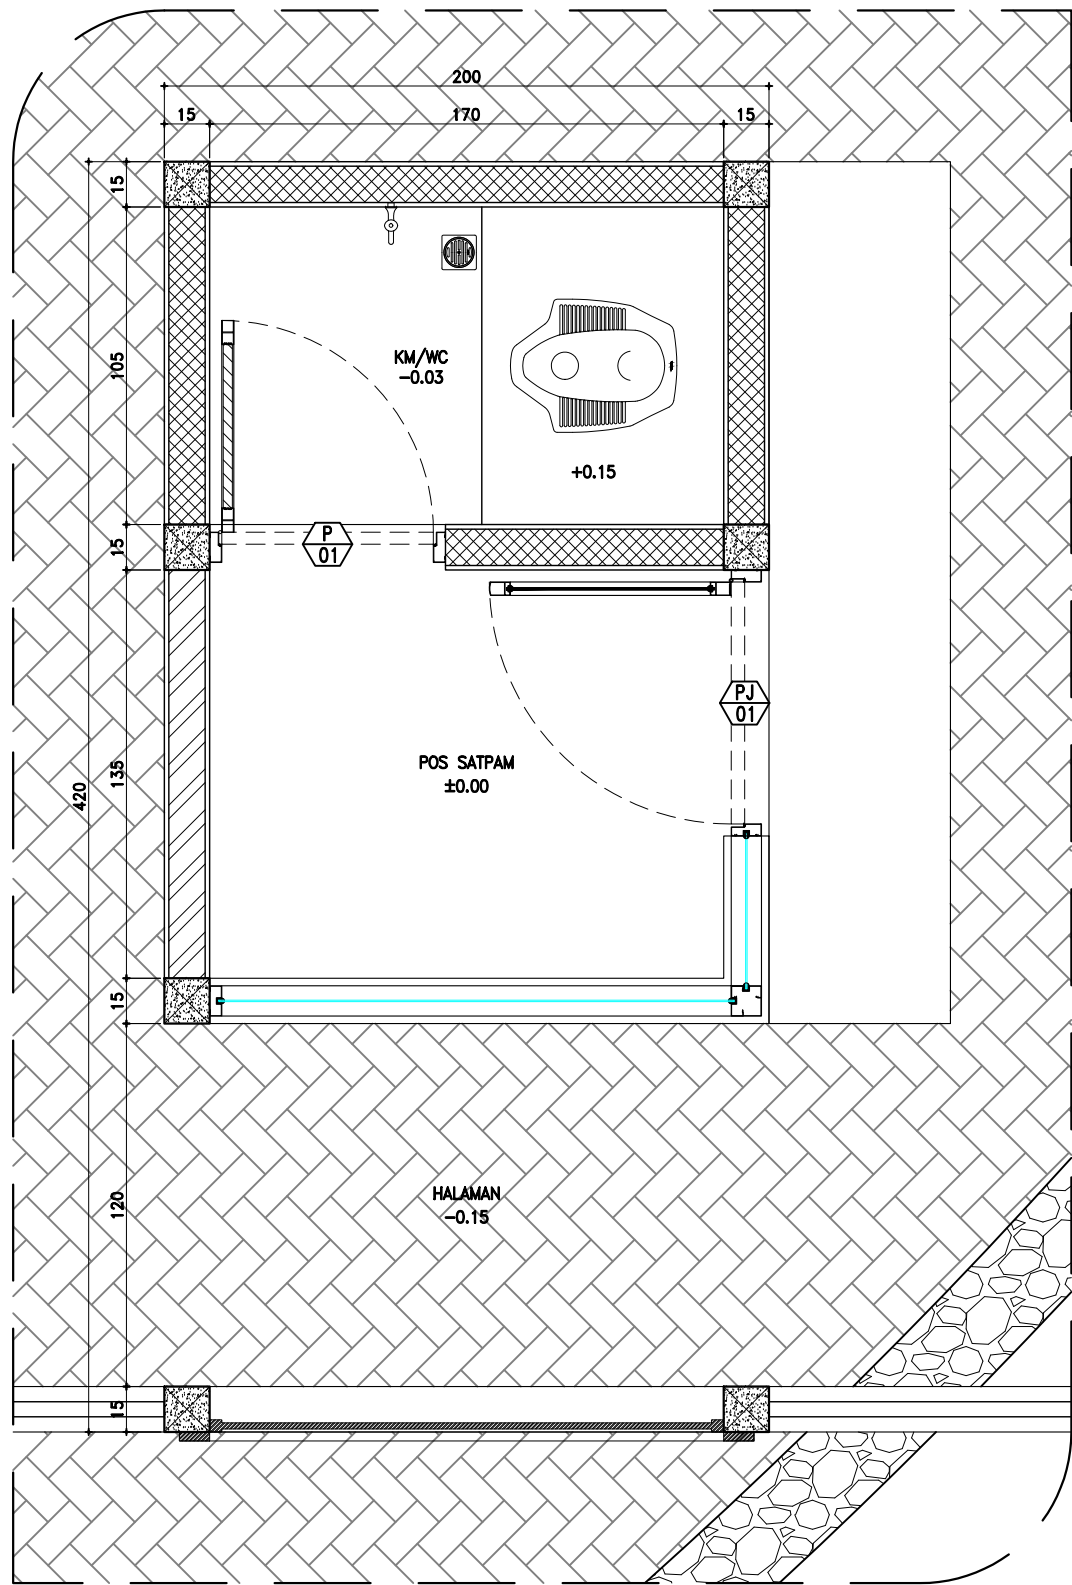


DENAH LAYOUT KUSEN POS SATPAM
SKALA 1 : 25

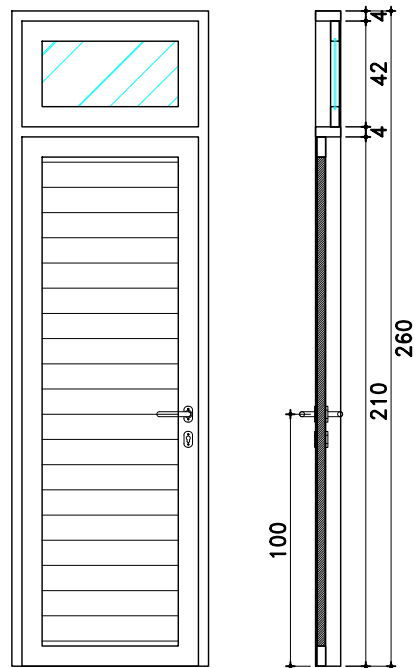


TYPE	UNIT	P-1 PINTU UPVC	JUMLAH
MATERIAL		FRAME UPVC	1
		PINTU UPVC	
		KACA BENING t=6mm	
ACCESSORIES/ PART		HINGES	5 UNIT
		HANDLE	1 SET
		LOCKCASE	1 SET
		ARM STAY	1 SET
		RAMBUNCIS	1 SET

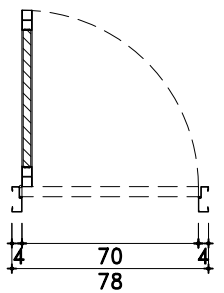

DETAIL P-2
SKALA 1 : 30

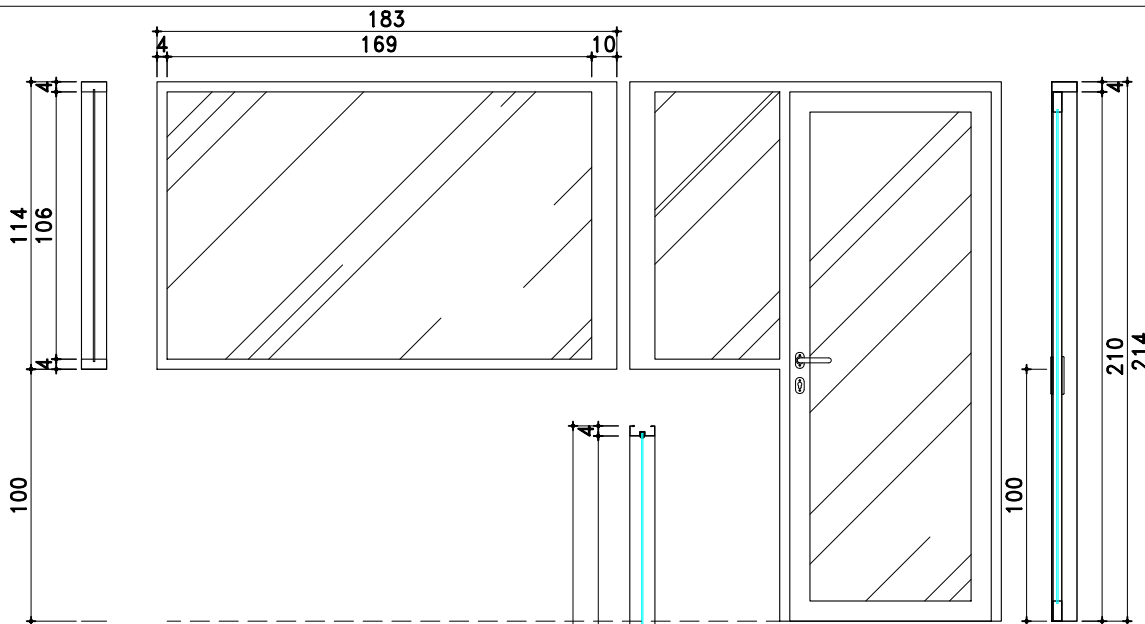


TYPE	UNIT	PJ-1 PINTU ALUMINIUM	JUMLAH
MATERIAL		FRAME ALUMINIUM	1
		PINTU ALUMINIUM	
		KACA BENING t=6mm	
ACCESSORIES/ PART		HINGES	3 UNIT
		HANDLE	1 SET
		LOCKCASE	1 SET
		ARM STAY	-
		RAMBUNCIS	-

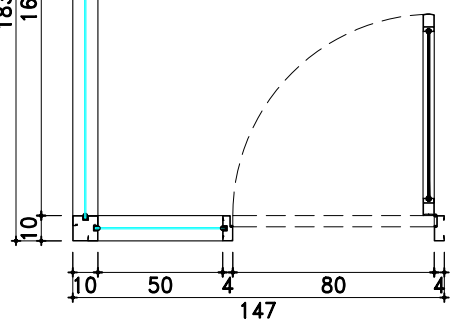

KEMENTERIAN AGAMA REPUBLIK INDONESIA
UNIVERSITAS ISLAM NEGERI SALATIGA
Jalan Lingkar Salatiga Km. 02, Pulutan, Sidorejo, Salatiga


KEGIATAN
PRASARANA PENDIDIKAN PADA PTKIN
PEKERJAAN
PEMBANGUNAN PARKIR DAN PAGAR FAKULTAS EKONOMI DAN BISNIS ISLAM UIN SALATIGA
LOKASI
JALAN LINGKAR SALATIGA KM.02, PULUTAN, SIDOREJO, SALATIGA
TAHUN ANGGARAN
2024

JUDUL	SKALA
KODE	NO
	JML
	1

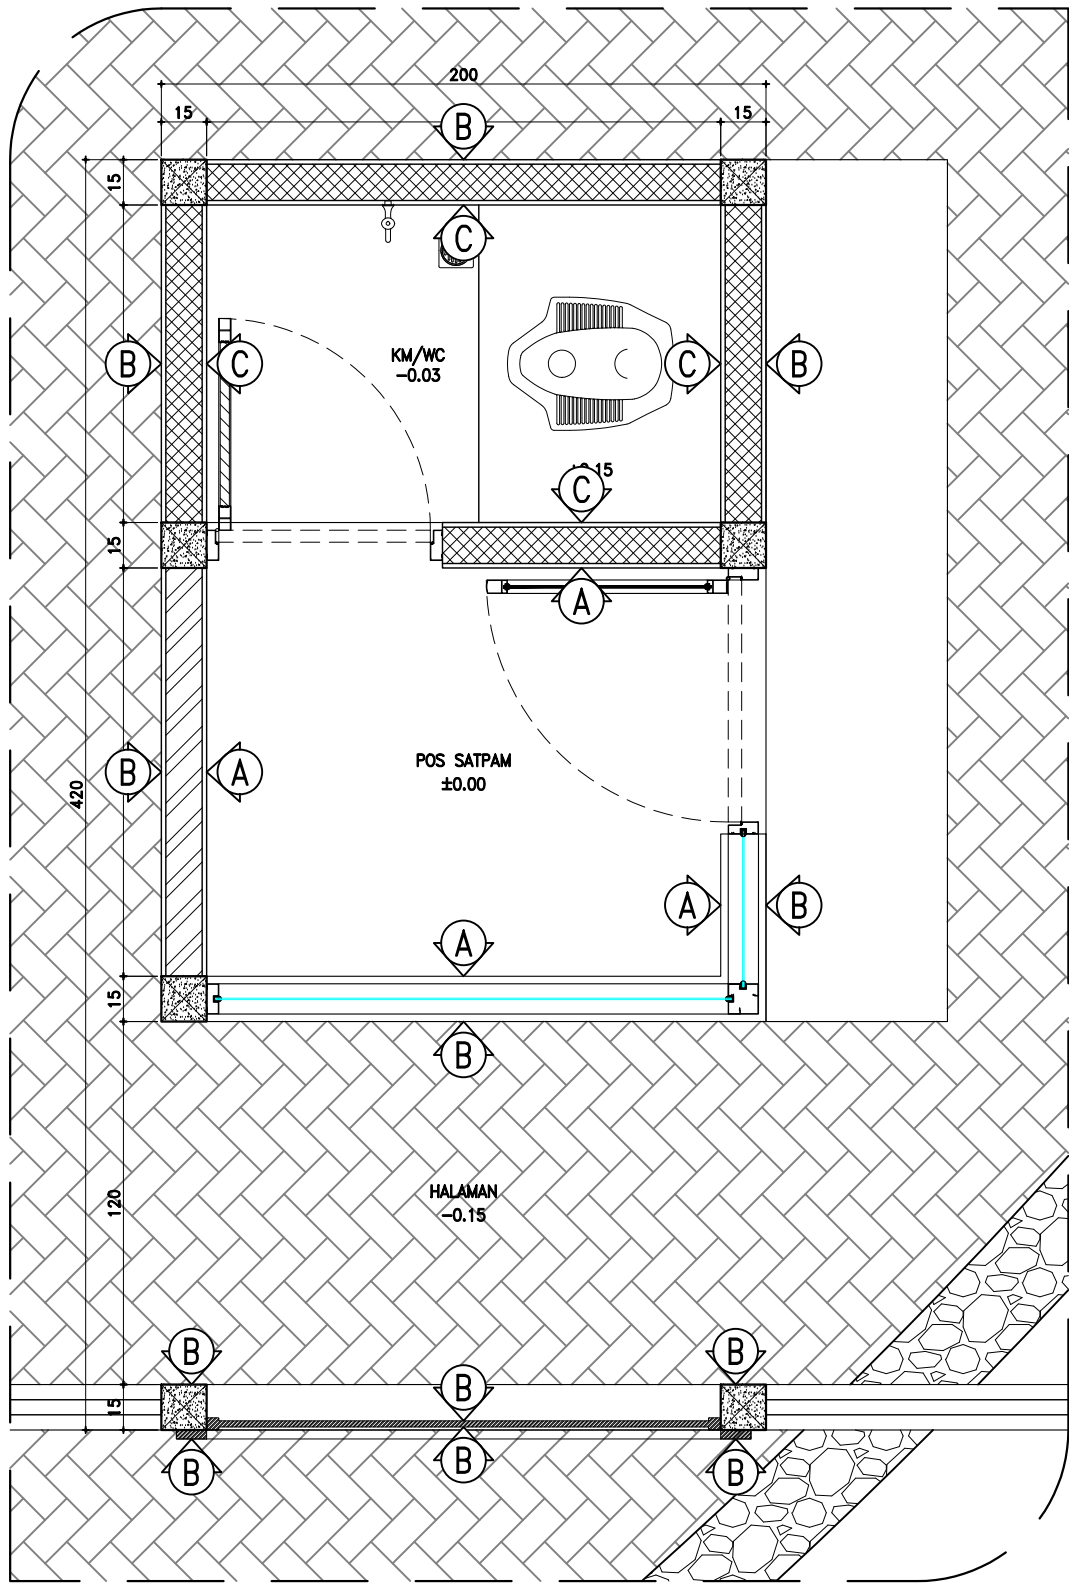


DENAH FINISHING DINDING POS SATPAM
SKALA 1 : 25

KODE	KETERANGAN
A	DINDING/KOLOM FINISHING CAT INTERIOR
B	DINDING/KOLOM FINISHING CAT EKSTERIOR
C	DINDING/KOLOM FINISHING HT 30x60 POLISHED

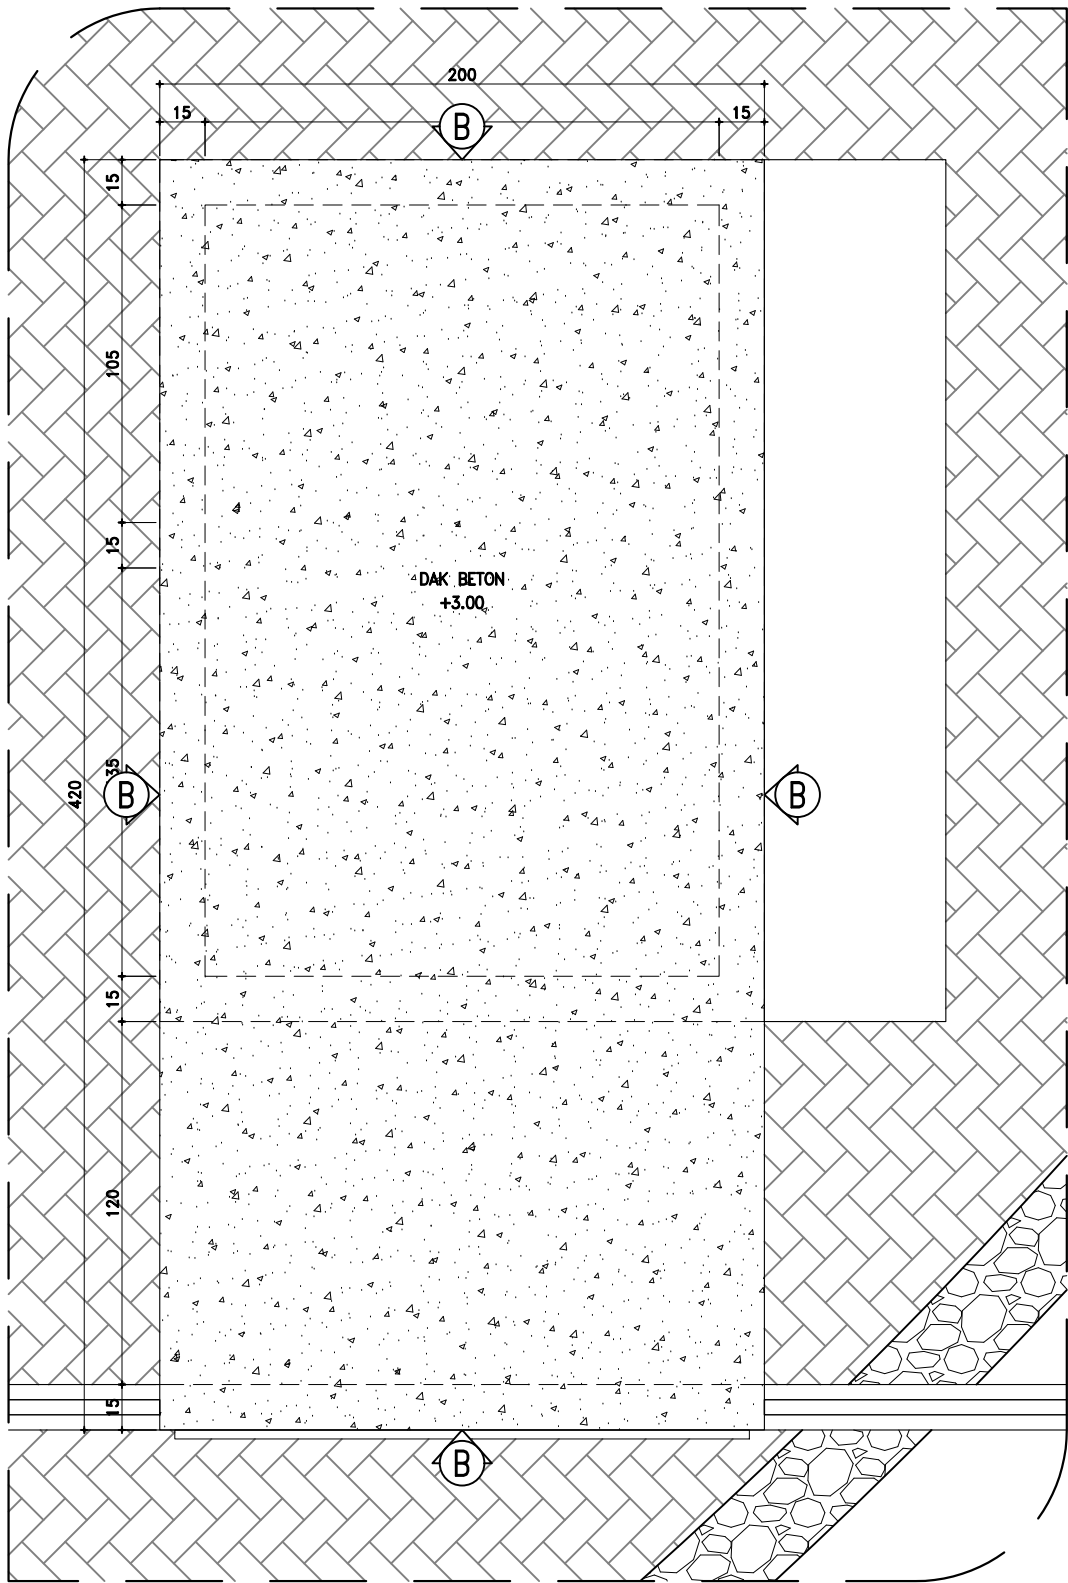

DENAH FINISHING DINDING POS SATPAM
SKALA 1 : 25

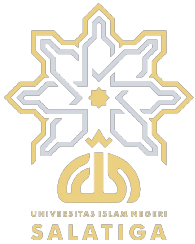

KEMENTERIAN AGAMA REPUBLIK INDONESIA
UNIVERSITAS ISLAM NEGERI SALATIGA
Jalan Lingkar Salatiga Km. 02, Pulutan, Sidorejo, Salatiga

KEGIATAN

PRASARANA PENDIDIKAN PADA PTKIN

PEKERJAAN

PEMBANGUNAN PARKIR DAN PAGAR
FAKULTAS EKONOMI DAN BISNIS ISLAM
UIN SALATIGA

LOKASI

JALAN LINGKAR SALATIGA KM.02, PULUTAN, SIDOREJO,
SALATIGA

TAHUN ANGGARAN

2024

JUDUL

SKALA

KODE

NO

JML

1



KEMENTERIAN AGAMA REPUBLIK INDONESIA
UNIVERSITAS ISLAM NEGERI SALATIGA
Jalan Lingkar Salatiga Km. 02, Pulutan, Sidorejo, Salatiga

KEGIATAN

PRASARANA PENDIDIKAN PADA PTKIN

PEKERJAAN

PEMBANGUNAN PARKIR DAN PAGAR
FAKULTAS EKONOMI DAN BISNIS ISLAM
UIN SALATIGA

LOKASI

JALAN LINGKAR SALATIGA KM.02, PULUTAN, SIDOREJO,
SALATIGA

TAHUN ANGGARAN

2024

JUDUL


SKALA

KODE

NO

JML

1

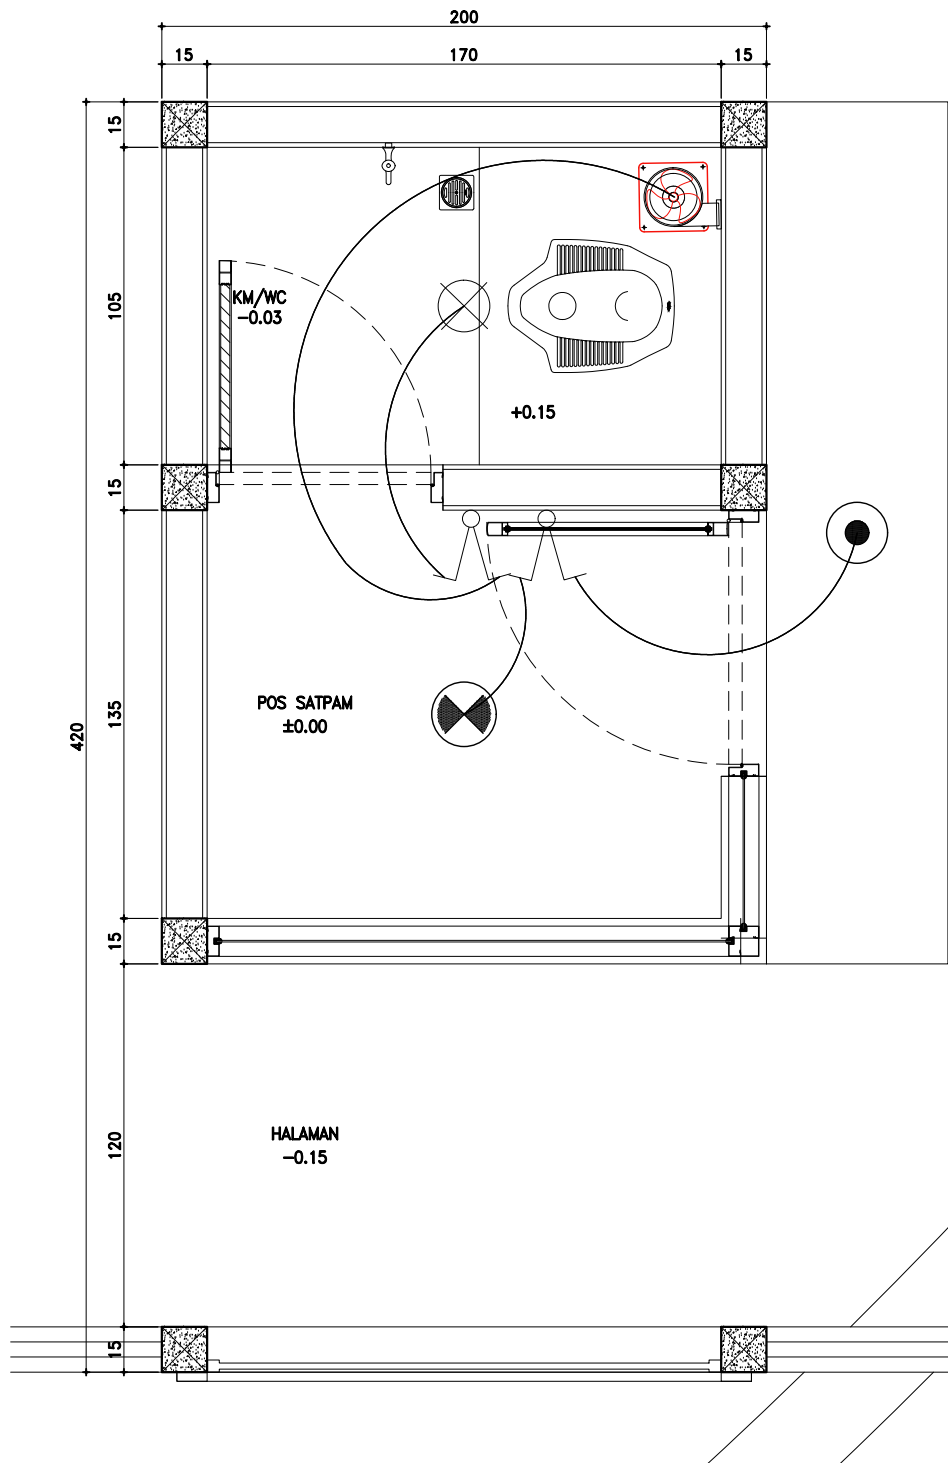

DENAH INSTALASI AIR KOTOR
SKALA 1 : 25

NOTASI GAMBAR

⊗	Down Light ϕ .92mm LED 3w, 6.500°K		
⊗	Down Light ϕ .105mm LED 5w, 6.500°K	⌋	Saklar 2 gang, 1 way, FFL. +1.20
⊙	ROSET LED bulb 6w, 6.500°K	W	Outlet Kotak Kontak Dinding Normal type Schuko
⊗	Ceiling Mounted Exhaust Fan type Duct pipe 100 cfm	METERAN PLN	



PRASARANA PENDIDIKAN PADA PTKIN

PEMBANGUNAN PARKIR DAN PAGAR
FAKULTAS EKONOMI DAN BISNIS ISLAM
UIN SALATIGA

JALAN LINGKAR SALATIGA KM.02, PULUTAN, SIDOREJO,
SALATIGA

2024



JUDUL		SKALA
KODE	NO	JML
		1




PRASARANA PENDIDIKAN PADA PTKIN

PEMBANGUNAN PARKIR DAN PAGAR
FAKULTAS EKONOMI DAN BISNIS ISLAM
UIN SALATIGA

JALAN LINGKAR SALATIGA KM.02, PULUTAN, SIDOREJO,
SALATIGA

2024

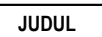

SKALA

KODE

NO

JML

1



PRASARANA PENDIDIKAN PADA PTKIN


PEMBANGUNAN PARKIR DAN PAGAR
FAKULTAS EKONOMI DAN BISNIS ISLAM
UIN SALATIGA

JALAN LINGKAR SALATIGA KM.02, PULUTAN, SIDOREJO,
SALATIGA

2024



JUDUL		SKALA
KODE	NO	JML
		1

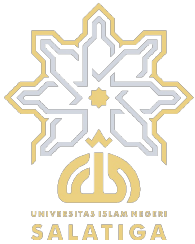

KEMENTERIAN AGAMA REPUBLIK INDONESIA
UNIVERSITAS ISLAM NEGERI SALATIGA
Jalan Lingkar Salatiga Km. 02, Pulutan, Sidorejo, Salatiga

KEGIATAN		
PRASARANA PENDIDIKAN PADA PTKIN		
PEKERJAAN		
PEMBANGUNAN PARKIR DAN PAGAR FAKULTAS EKONOMI DAN BISNIS ISLAM UIN SALATIGA		
LOKASI		
JALAN LINGKAR SALATIGA KM.02, PULUTAN, SIDOREJO, SALATIGA		
TAHUN ANGGARAN		
2024		
JUDUL		SKALA
KODE	NO	JML
		1



PRASARANA PENDIDIKAN PADA PTKIN


PEMBANGUNAN PARKIR DAN PAGAR
FAKULTAS EKONOMI DAN BISNIS ISLAM
UIN SALATIGA

JALAN LINGKAR SALATIGA KM.02, PULUTAN, SIDOREJO,
SALATIGA

2024





JUDUL		SKALA
KODE	NO	JML
		1

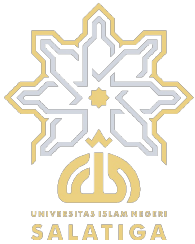

KEMENTERIAN AGAMA REPUBLIK INDONESIA
UNIVERSITAS ISLAM NEGERI SALATIGA
Jalan Lingkar Salatiga Km. 02, Pulutan, Sidorejo, Salatiga

KEGIATAN		
PRASARANA PENDIDIKAN PADA PTKIN		
PEKERJAAN		
PEMBANGUNAN PARKIR DAN PAGAR FAKULTAS EKONOMI DAN BISNIS ISLAM UIN SALATIGA		
LOKASI		
JALAN LINGKAR SALATIGA KM.02, PULUTAN, SIDOREJO, SALATIGA		
TAHUN ANGGARAN		
2024		
JUDUL		SKALA
KODE	NO	JML
		1

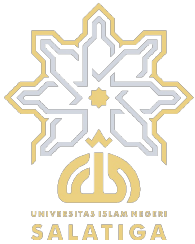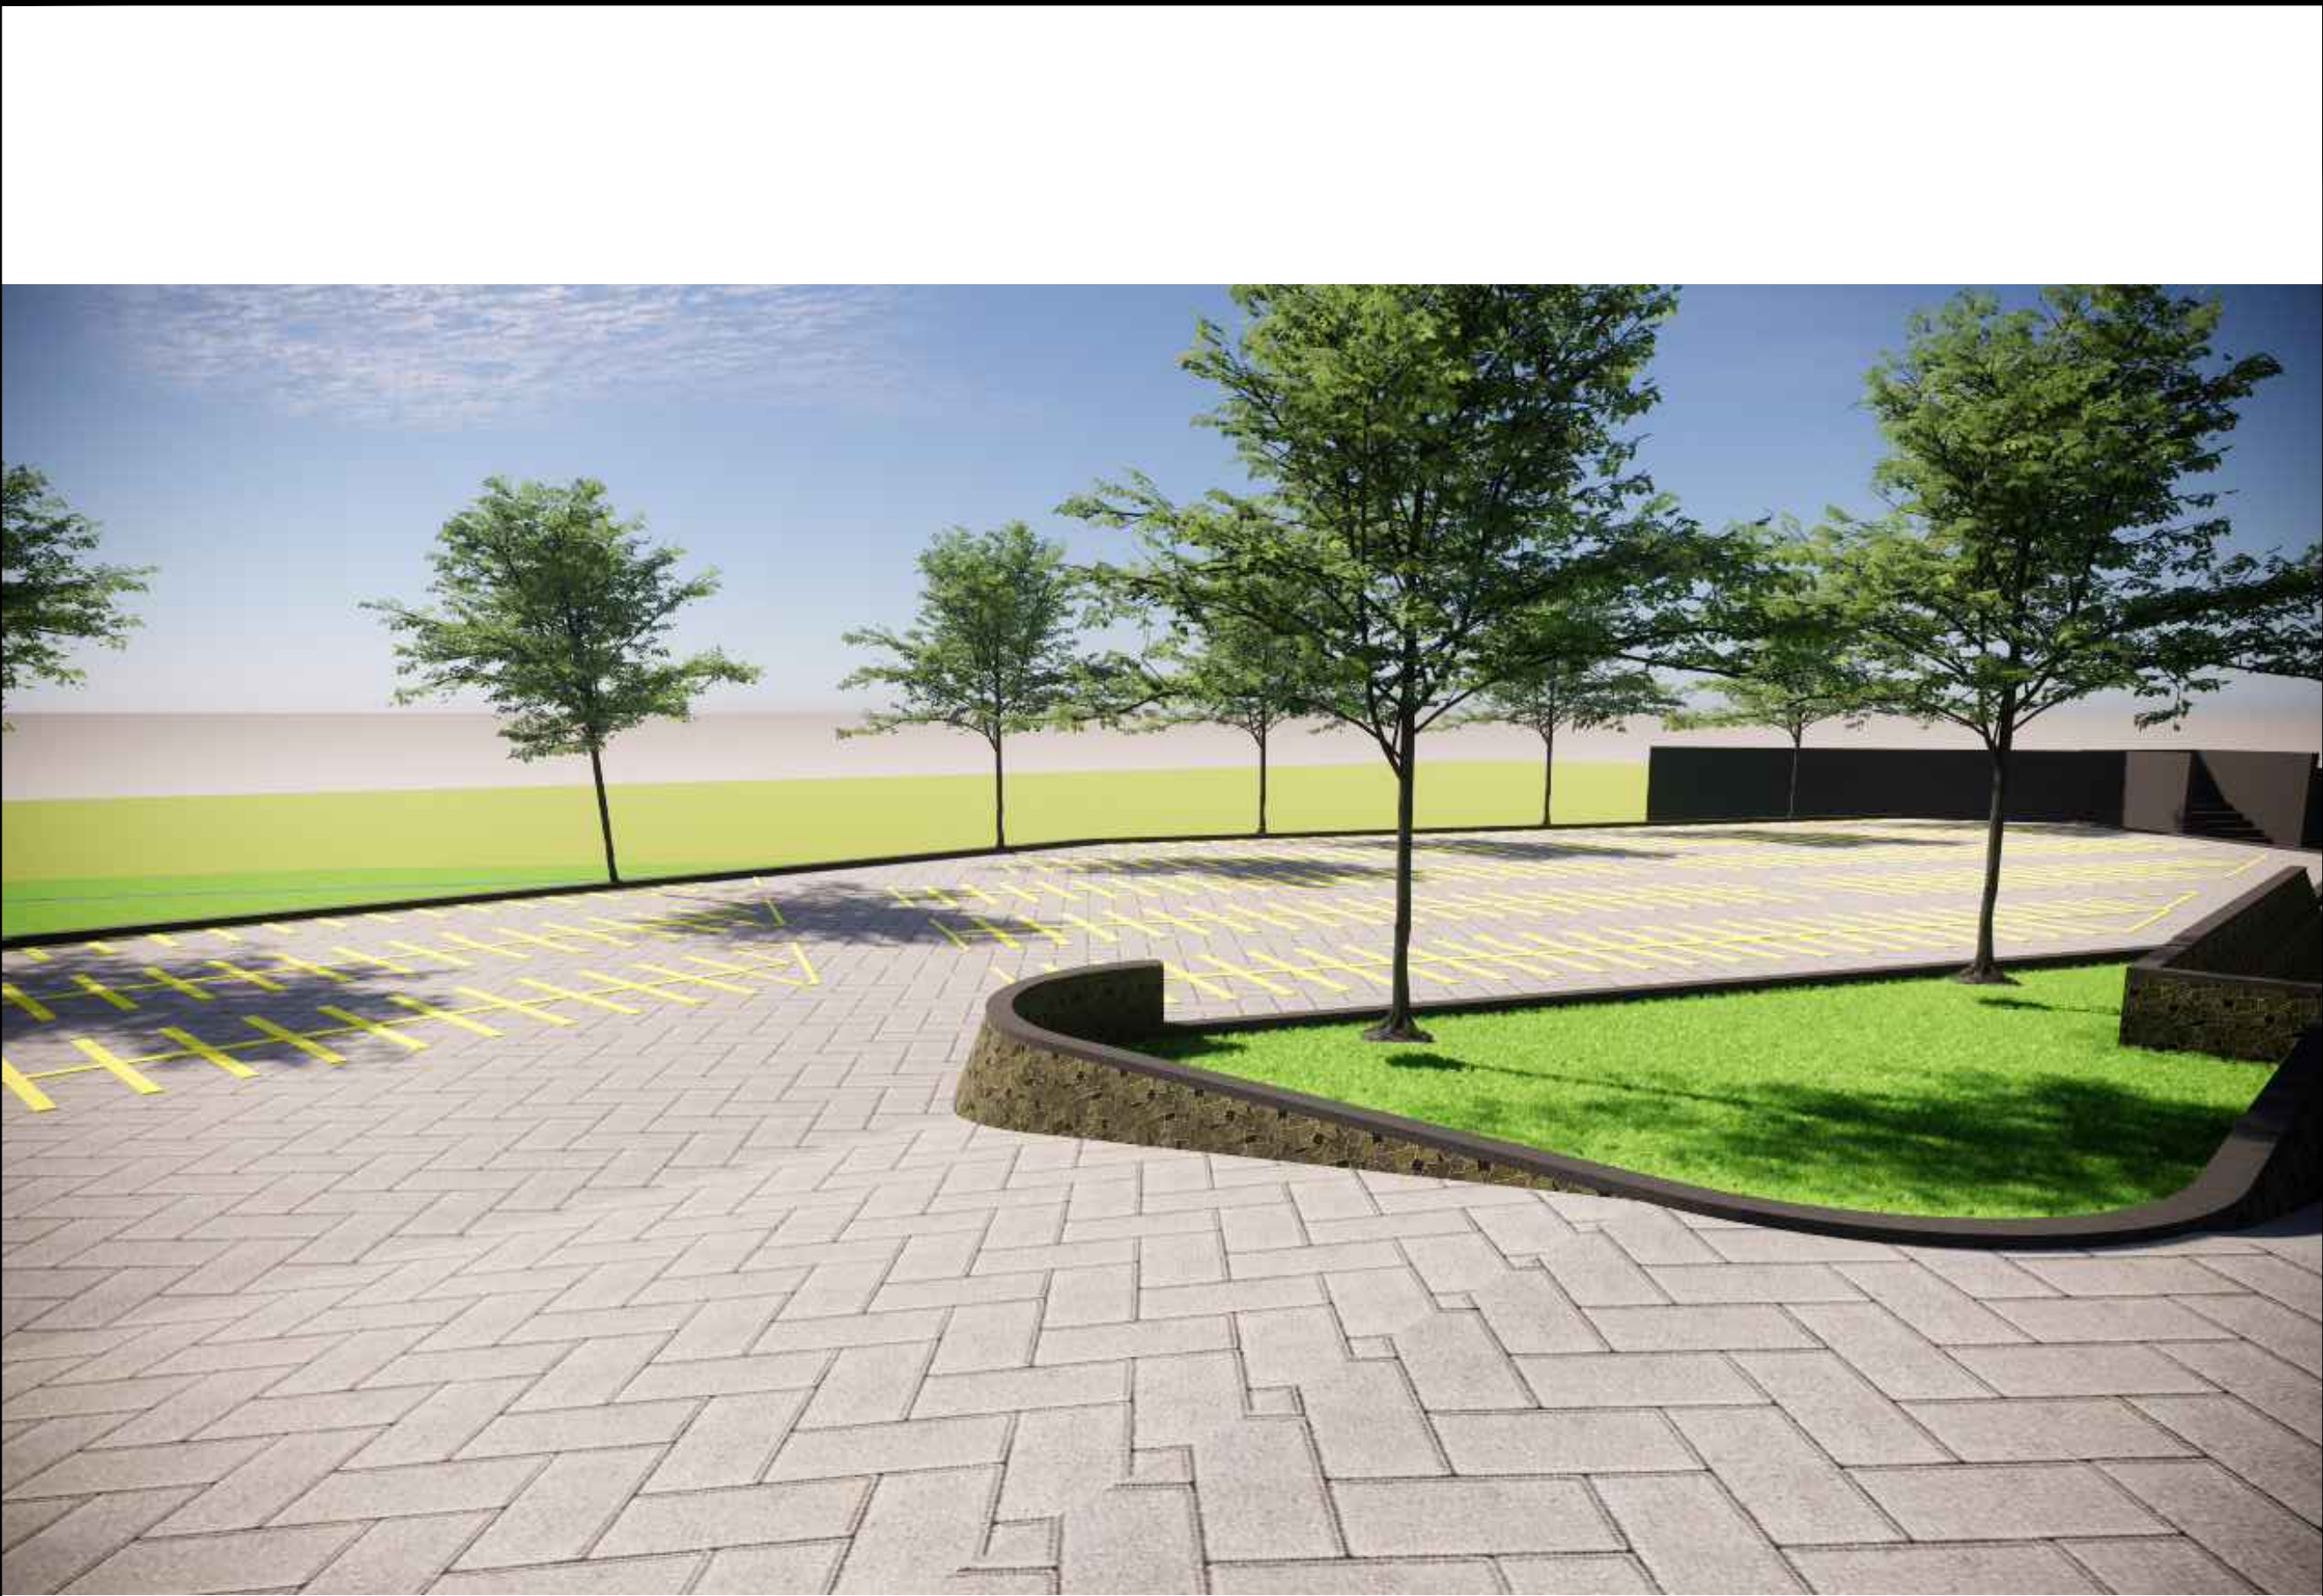

KEMENTERIAN AGAMA REPUBLIK INDONESIA
UNIVERSITAS ISLAM NEGERI SALATIGA
Jalan Lingkar Salatiga Km. 02, Pulutan, Sidorejo, Salatiga

KEGIATAN		
PRASARANA PENDIDIKAN PADA PTKIN		
PEKERJAAN		
PEMBANGUNAN PARKIR DAN PAGAR FAKULTAS EKONOMI DAN BISNIS ISLAM UIN SALATIGA		
LOKASI		
JALAN LINGKAR SALATIGA KM.02, PULUTAN, SIDOREJO, SALATIGA		
TAHUN ANGGARAN		
2024		
JUDUL		SKALA
KODE	NO	JML
		1



PRASARANA PENDIDIKAN PADA PTKIN

PEMBANGUNAN PARKIR DAN PAGAR
FAKULTAS EKONOMI DAN BISNIS ISLAM
UIN SALATIGA

JALAN LINGKAR SALATIGA KM.02, PULUTAN, SIDOREJO,
SALATIGA

2024

[illegible]

JUDUL		SKALA
KODE	NO	JML
		1



PRASARANA PENDIDIKAN PADA PTKIN


PEMBANGUNAN PARKIR DAN PAGAR
FAKULTAS EKONOMI DAN BISNIS ISLAM
UIN SALATIGA

JALAN LINGKAR SALATIGA KM.02, PULUTAN, SIDOREJO,
SALATIGA

2024



JUDUL		SKALA
KODE	NO	JML
		1

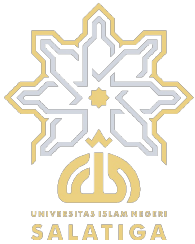

KEMENTERIAN AGAMA REPUBLIK INDONESIA
UNIVERSITAS ISLAM NEGERI SALATIGA
Jalan Lingkar Salatiga Km. 02, Pulutan, Sidorejo, Salatiga

KEGIATAN		
PRASARANA PENDIDIKAN PADA PTKIN		
PEKERJAAN		
PEMBANGUNAN PARKIR DAN PAGAR FAKULTAS EKONOMI DAN BISNIS ISLAM UIN SALATIGA		
LOKASI		
JALAN LINGKAR SALATIGA KM.02, PULUTAN, SIDOREJO, SALATIGA		
TAHUN ANGGARAN		
2024		
JUDUL		SKALA
KODE	NO	JML
		1



PRASARANA PENDIDIKAN PADA PTKIN

PEMBANGUNAN PARKIR DAN PAGAR
FAKULTAS EKONOMI DAN BISNIS ISLAM
UIN SALATIGA

JALAN LINGKAR SALATIGA KM.02, PULUTAN, SIDOREJO,
SALATIGA

2024

[illegible]

JUDUL		SKALA
KODE	NO	JML
		1