

AUDITORIUM
Jalan
Sungai
Sungai
Sungai

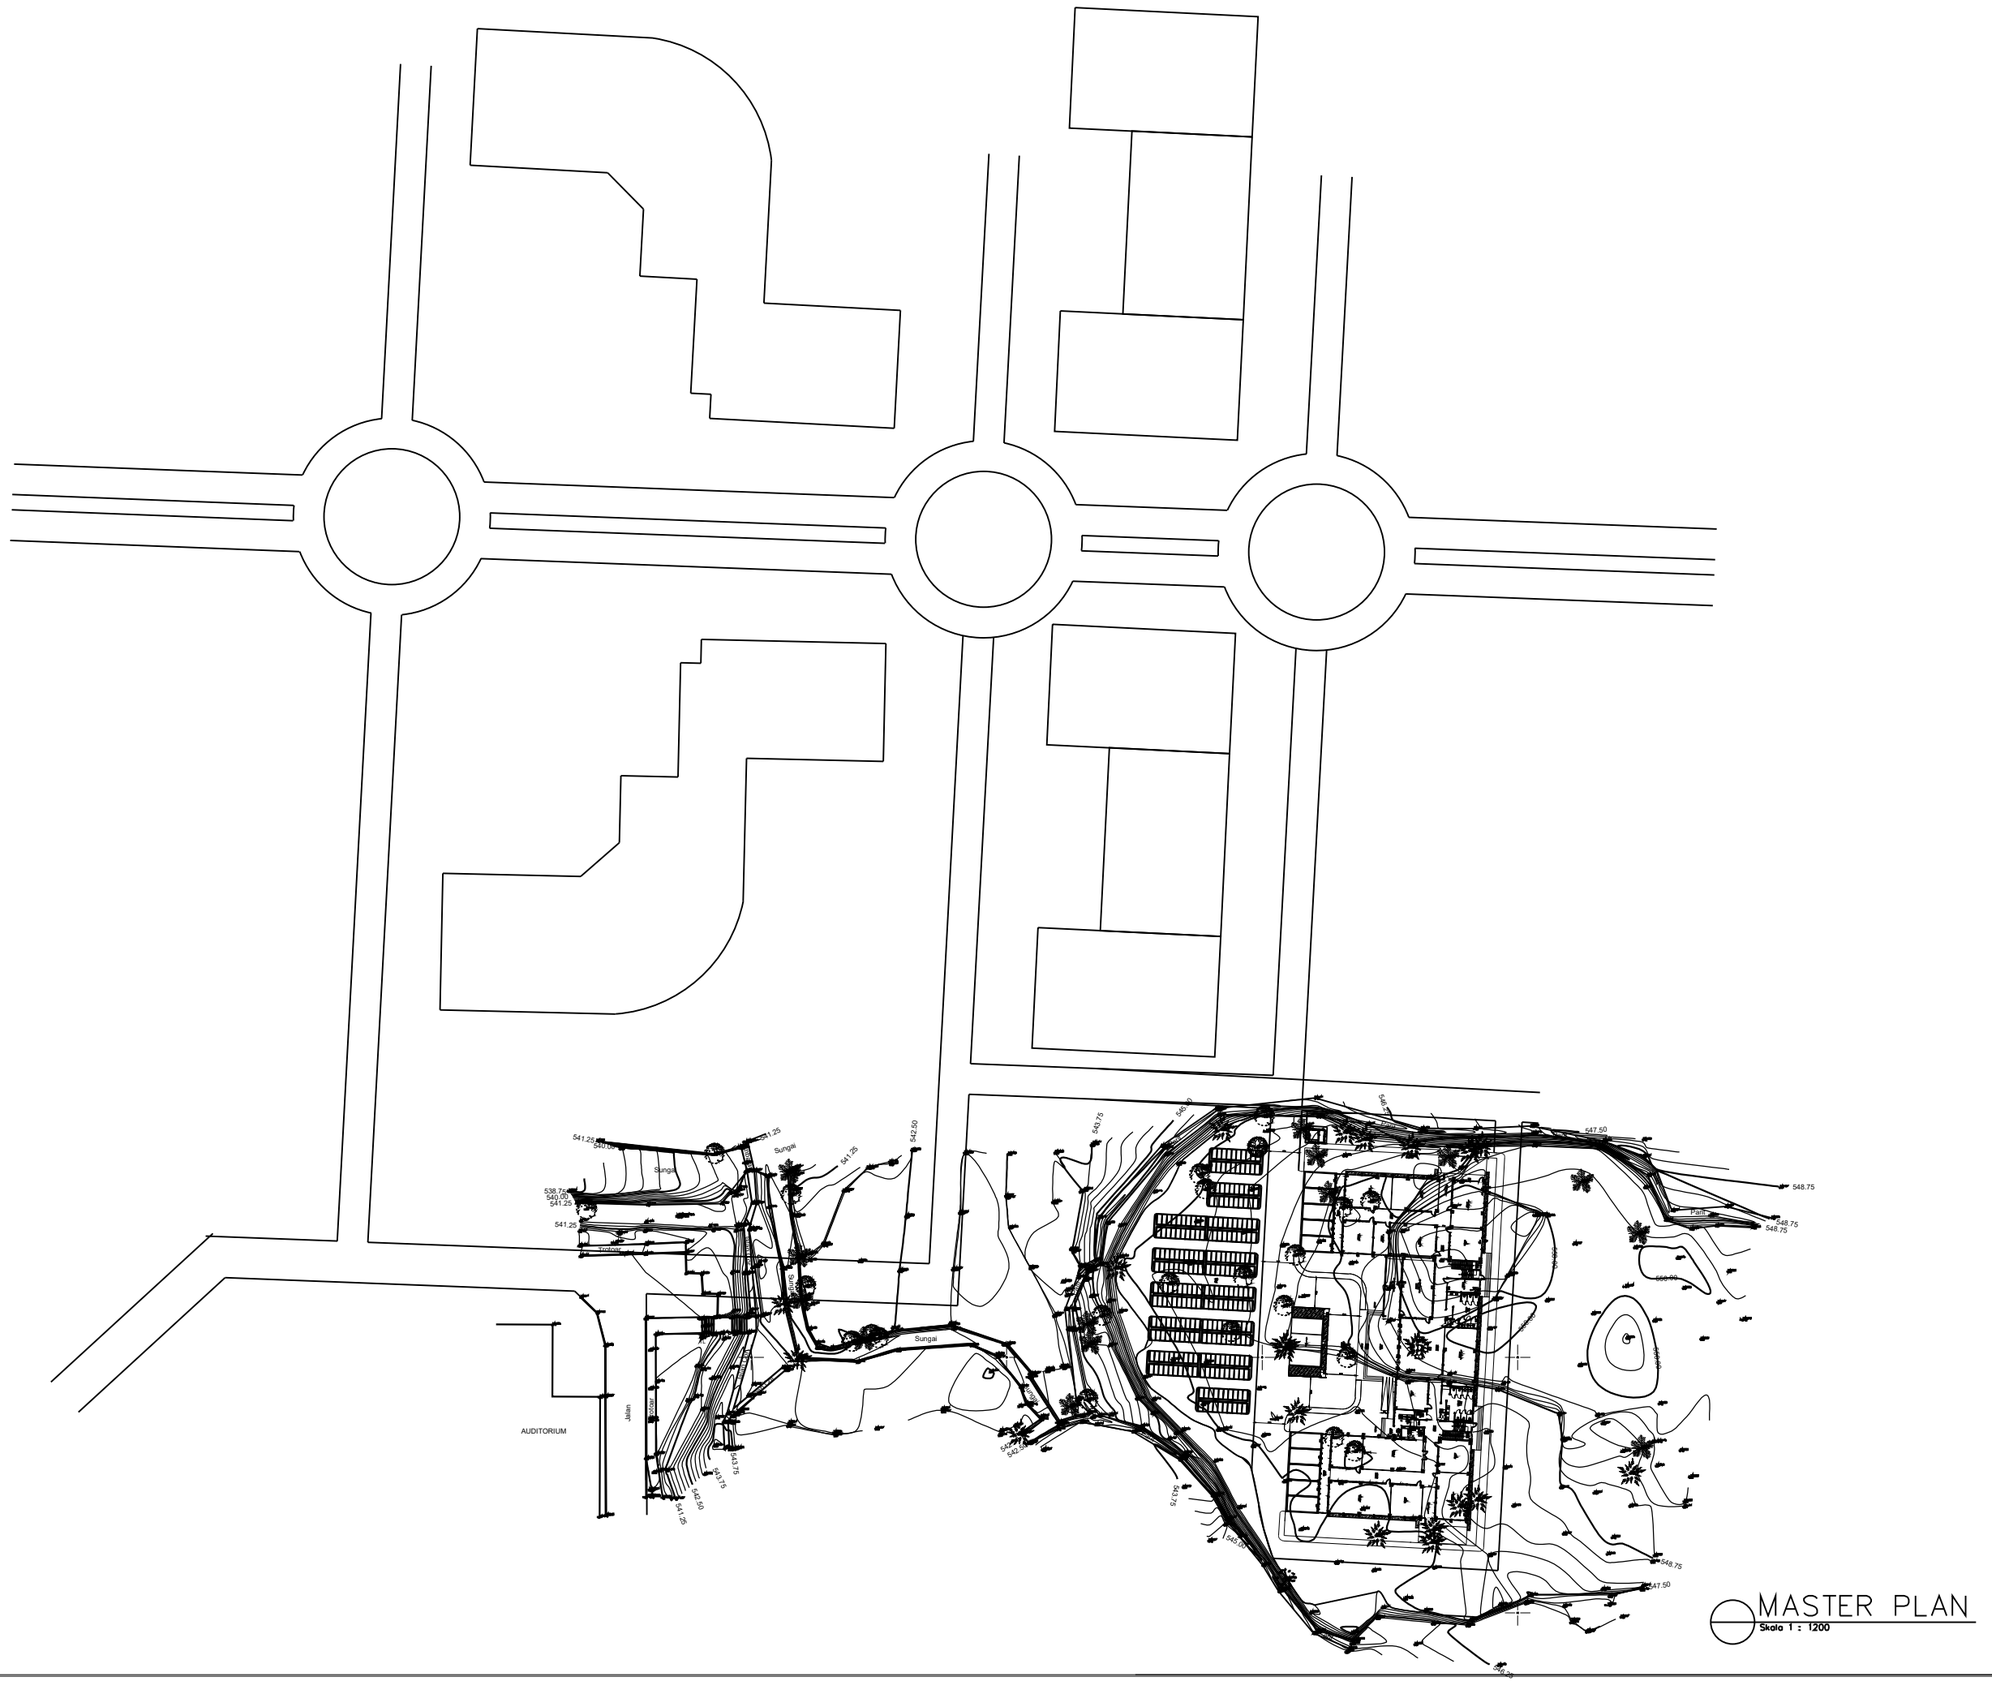

CUT N FILL
Skala 1 : 750

KEMENTERIAN AGAMA REPUBLIK INDONESIA
UNIVERSITAS ISLAM NEGERI SALATIGA
Jl. Lingkar Salatiga No.Km. 2, Pulutan, Kec. Sidorejo, Kota Salatiga, Jawa Tengah

Pekerjaan :

Jasa Konsultansi Perencanaan Pembangunan Gedung UKM

Lokasi :

Jl. Lingkar Salatiga No.Km. 2, Pulutan, Kec. Sidorejo, Kota Salatiga, Jawa Tengah

PEMILIK

UNIVERSITAS ISLAM NEGERI SALATIGA

KUASA PENGGUNA ANGGARAN

Prof. Dr. Zakiyuddin, M.Ag.
NIP : 197205212005011003

PEJABAT PEMBUAT KOMITMEN

Muh. Amin, S.Ag., MM.
NIP : 197502132000121001

KONSULTAN PERENCANA

Icuk Setyawan, A.Md.
Direktur

PENANGGUNG JAWAB ARSITEKTUR

TENAGA AHLI	NAMA	TTD
Team Leader	Nugroho Eko Praptomo, S.T, M.Sc.	
Ahli Desain Interior	Ari Agung Nugroho, S.T, M.Sc.	
Ahli Arsitektur Lanskap	Zeti Budiati, S.T	

GAMBAR	SKALA
CUT N FILL	1:750

DIGAMBAR		TGL	
DIPERIKSA		TGL	
KODE GAMBAR	NO GAMBAR	JML. LEMBAR	
ARS - LS	002		



RENCANA JALAN AKSES

Skala 1 : 750

KEMENTERIAN AGAMA REPUBLIK INDONESIA
UNIVERSITAS ISLAM NEGERI SALATIGA
Jl. Lingkar Salatiga No.Km. 2, Pulutan, Kec. Sidorejo, Kota Salatiga, Jawa Tengah

Pekerjaan :

Jasa Konsultansi Perencanaan Pembangunan Gedung UKM

Lokasi :

Jl. Lingkar Salatiga No.Km. 2, Pulutan, Kec. Sidorejo, Kota Salatiga, Jawa Tengah

PEMILIK

UNIVERSITAS ISLAM NEGERI SALATIGA

KUASA PENGGUNA ANGGARAN

Prof. Dr. Zakiyuddin, M.Ag.
NIP : 197205212005011003

PEJABAT PEMBUAT KOMITMEN

Muh. Amin, S.Ag., MM.
NIP : 197502132000121001

KONSULTAN PERENCANA


Icuk Setyawan, A.Md.
Direktur

PENANGGUNG JAWAB ARSITEKTUR


TENAGA AHLI	NAMA	TTD
Team Leader	Nugroho Eko Praptomo, S.T, M.Sc.	
Ahli Desain Interior	Ari Agung Nugroho, S.T, M.Sc.	
Ahli Arsitektur Lanskap	Zeti Budiati, S.T	

GAMBAR	SKALA
RENCANA JALAN AKSES	1:750


DIGAMBAR		TGL	
DIPERIKSA		TGL	
KODE GAMBAR	NO GAMBAR	JML. LEMBAR	
ARS - LS	003		

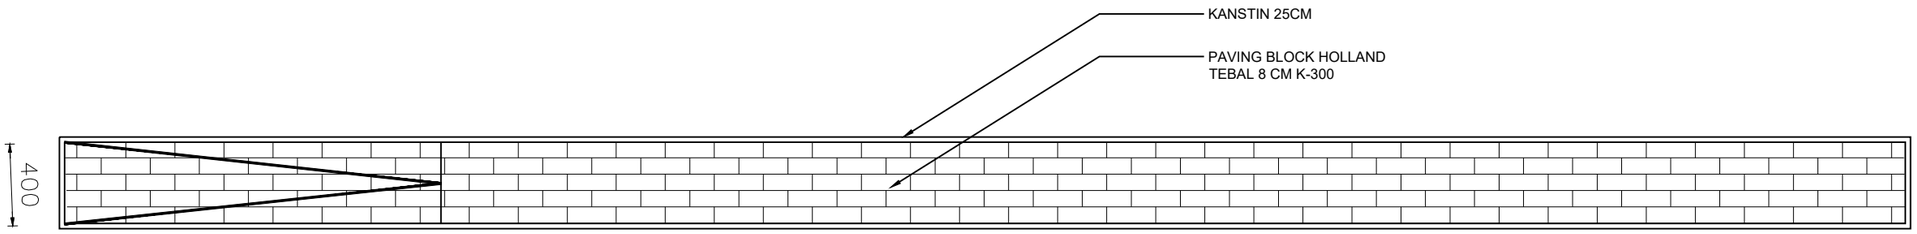

DENAH JALAN AKSES
Skala 1 : 300

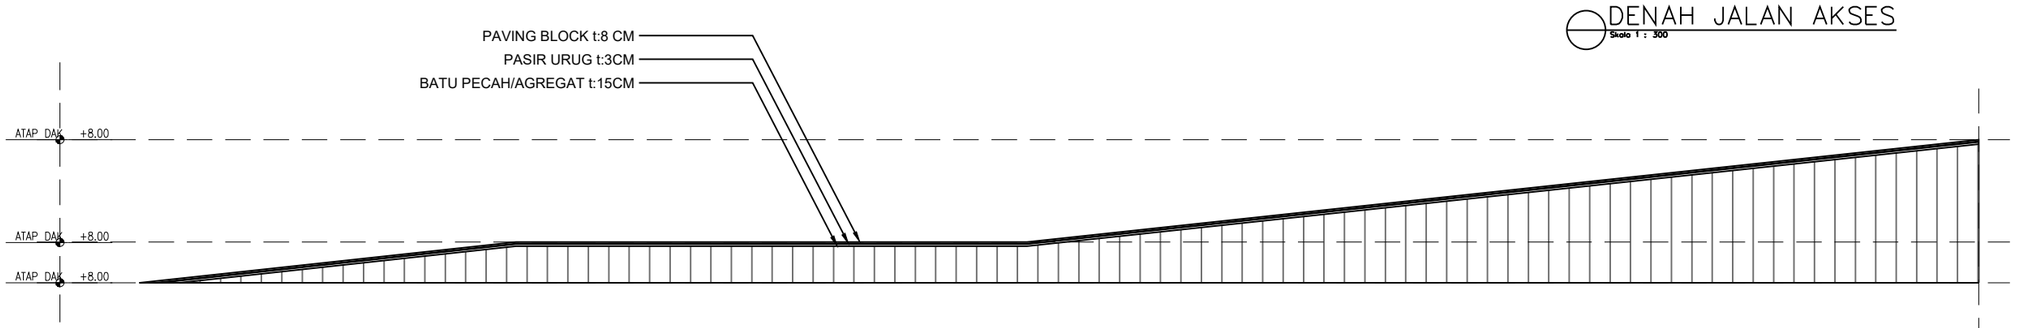

DENAH JALAN AKSES
Skala 1 : 300

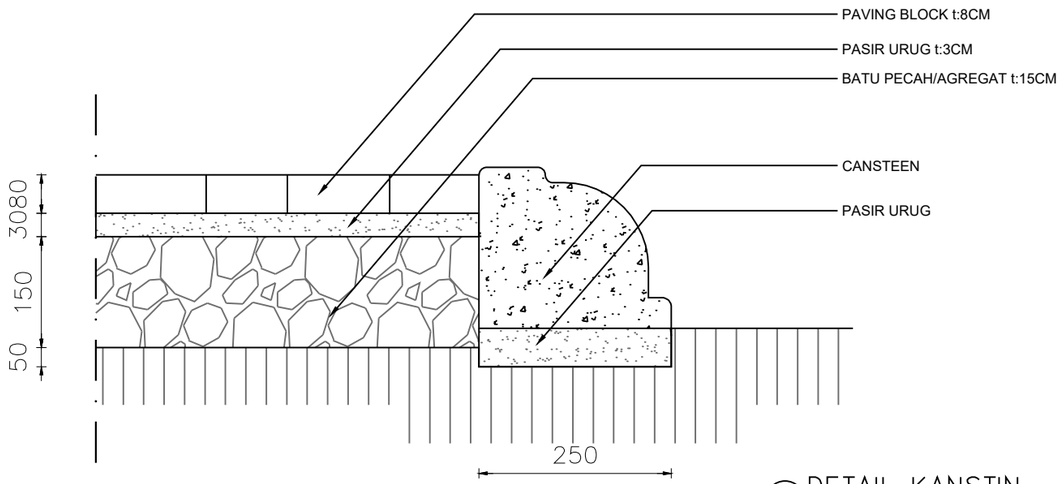

DETAIL KANSTIN
NTS

DETAIL JALAN AKSES
Skala 1 : 300

KEMENTERIAN AGAMA REPUBLIK INDONESIA
UNIVERSITAS ISLAM NEGERI SALATIGA
Jl. Lingkar Salatiga No.Km. 2, Pulutan, Kec. Sidorejo, Kota Salatiga, Jawa Tengah

Pekerjaan :

Jasa Konsultansi Perencanaan Pembangunan Gedung UKM

Lokasi :

Jl. Lingkar Salatiga No.Km. 2, Pulutan, Kec. Sidorejo, Kota Salatiga, Jawa Tengah

PEMILIK

UNIVERSITAS ISLAM NEGERI SALATIGA

KUASA PENGGUNA ANGGARAN

Prof. Dr. Zakiyuddin, M.Ag.
NIP : 197205212005011003

PEJABAT PEMBUAT KOMITMEN

Muh. Amin, S.Ag., MM.
NIP : 197502132000121001

KONSULTAN PERENCANA

PT. MATRIX JAYA ENGINEERING
CV.BUMI CIPTA JAYA SELARAS KSO

Icuk Setyawan, A.Md.
Direktur


PENANGGUNG JAWAB ARSITEKTUR

TENAGA AHLI	NAMA	TTD
Team Leader	Nugroho Eko Praptomo, S.T, M.Sc.	
Ahli Desain Interior	Ari Agung Nugroho, S.T, M.Sc.	
Ahli Arsitektur Lanskap	Zeti Budiati, S.T	

GAMBAR	SKALA
DETAIL JALAN AKSES	1:300

DIGAMBAR		TGL	
DIPERIKSA		TGL	

KODE GAMBAR	NO GAMBAR	JML. LEMBAR
ARS - LS	004	

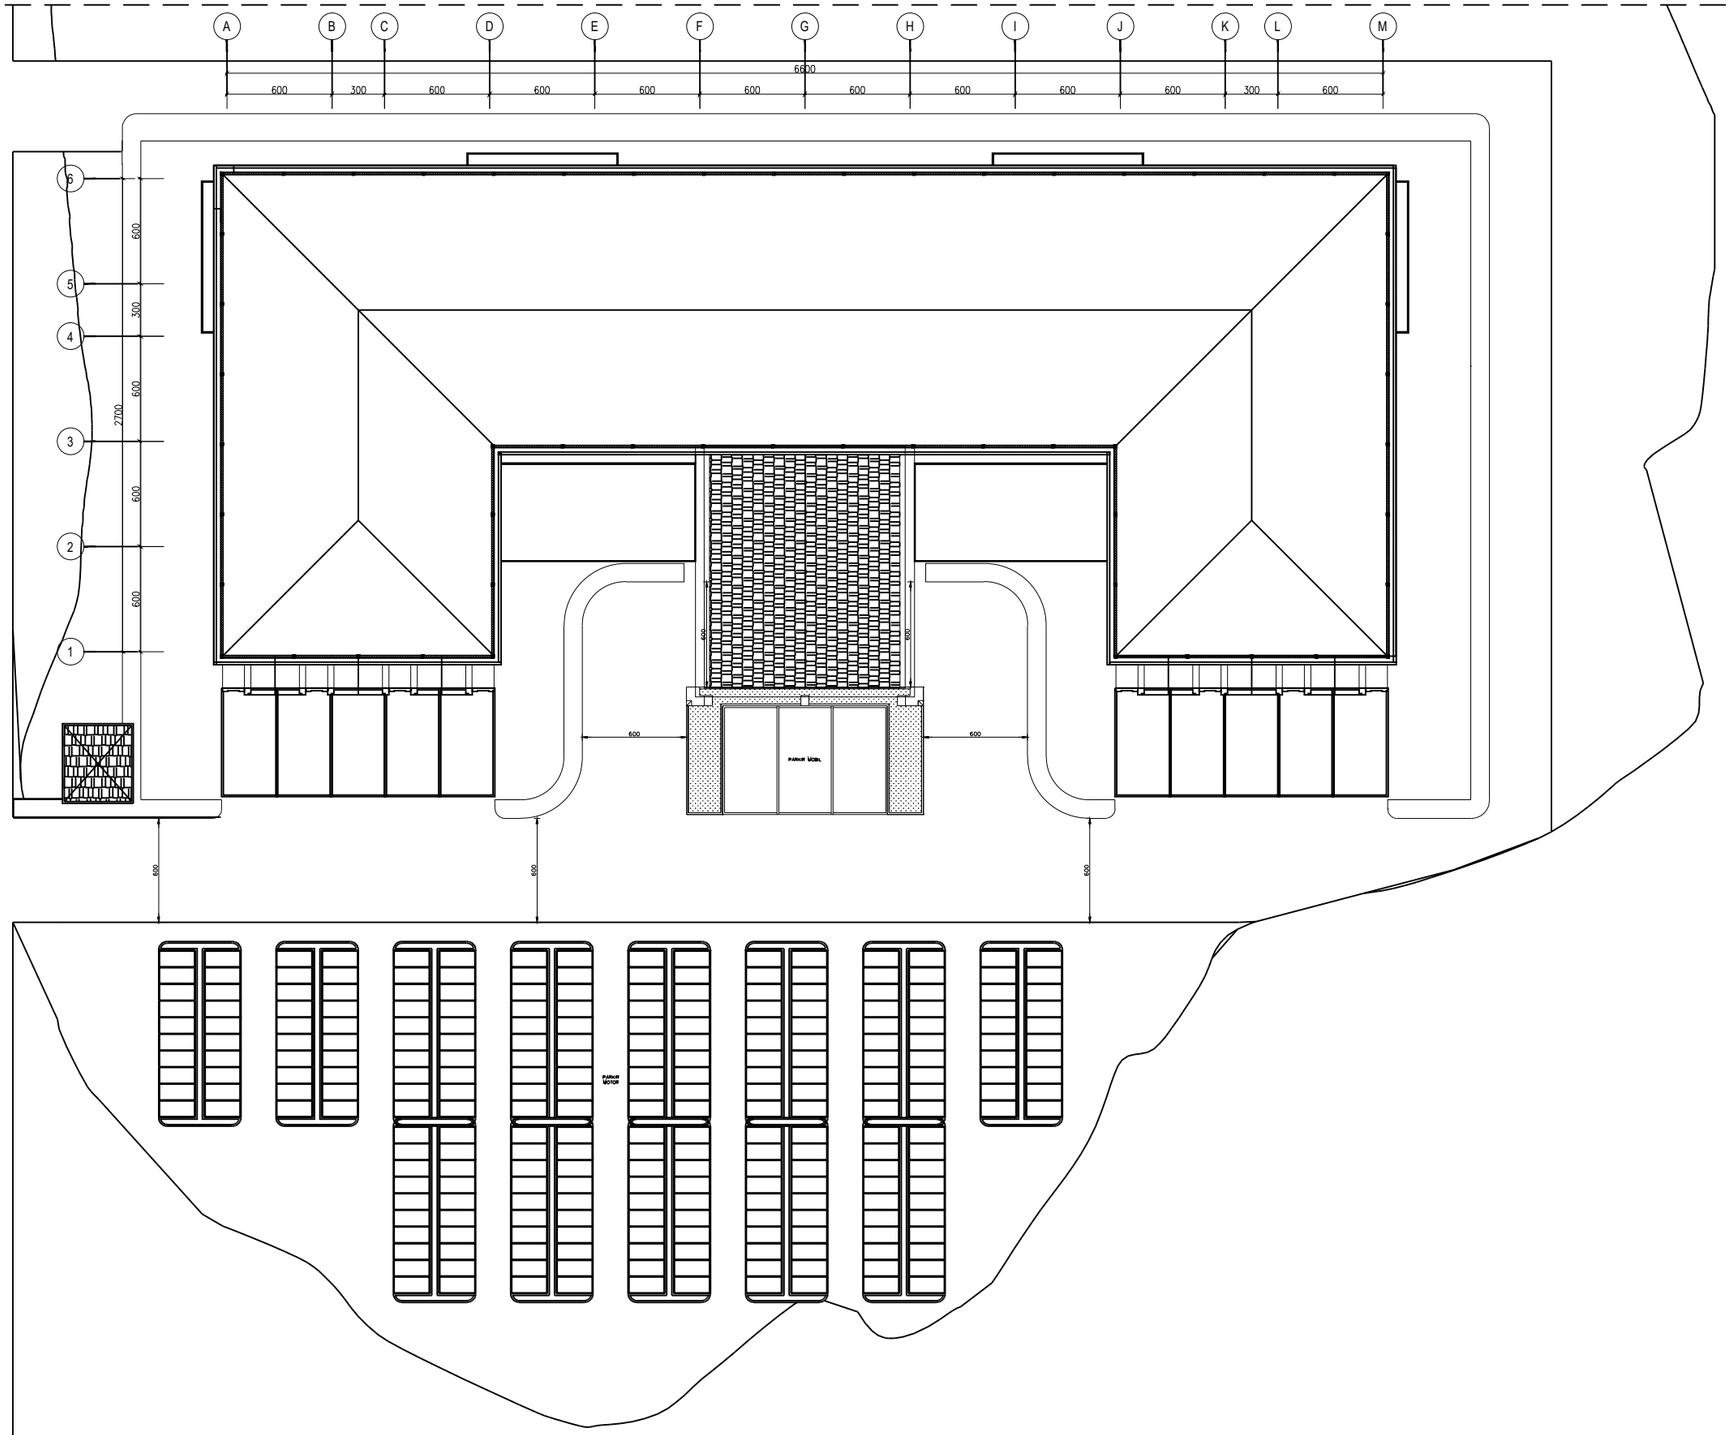

SITUASI
Skala 1 : 350

KEMENTERIAN AGAMA REPUBLIK INDONESIA
UNIVERSITAS ISLAM NEGERI SALATIGA
Jl. Lingkar Salatiga No.Km. 2, Pulutan, Kec. Sidorejo, Kota Salatiga, Jawa Tengah

Pekerjaan :

Jasa Konsultansi Perencanaan Pembangunan Gedung UKM

Lokasi :

Jl. Lingkar Salatiga No.Km. 2, Pulutan, Kec. Sidorejo, Kota Salatiga, Jawa Tengah

PEMILIK

UNIVERSITAS ISLAM NEGERI SALATIGA

KUASA PENGGUNA ANGGARAN

Prof. Dr. Zakiyuddin, M.Ag.
NIP : 197205212005011003

PEJABAT PEMBUAT KOMITMEN

Muh. Amin, S.Ag., MM.
NIP : 197502132000121001

KONSULTAN PERENCANA


Icuk Setyawan, A.Md.
Direktur

PENANGGUNG JAWAB ARSITEKTUR

TENAGA AHLI	NAMA	TTD
Team Leader	Nugroho Eko Praptomo, S.T, M.Sc.	
Ahli Desain Interior	Ari Agung Nugroho, S.T, M.Sc.	
Ahli Arsitektur Lanskap	Zeti Budiati, S.T	

GAMBAR	SKALA
SITUASI	1:350

DIGAMBAR		TGL	
DIPERIKSA		TGL	
KODE GAMBAR	NO GAMBAR	JML. LEMBAR	
ARS - LS	005		

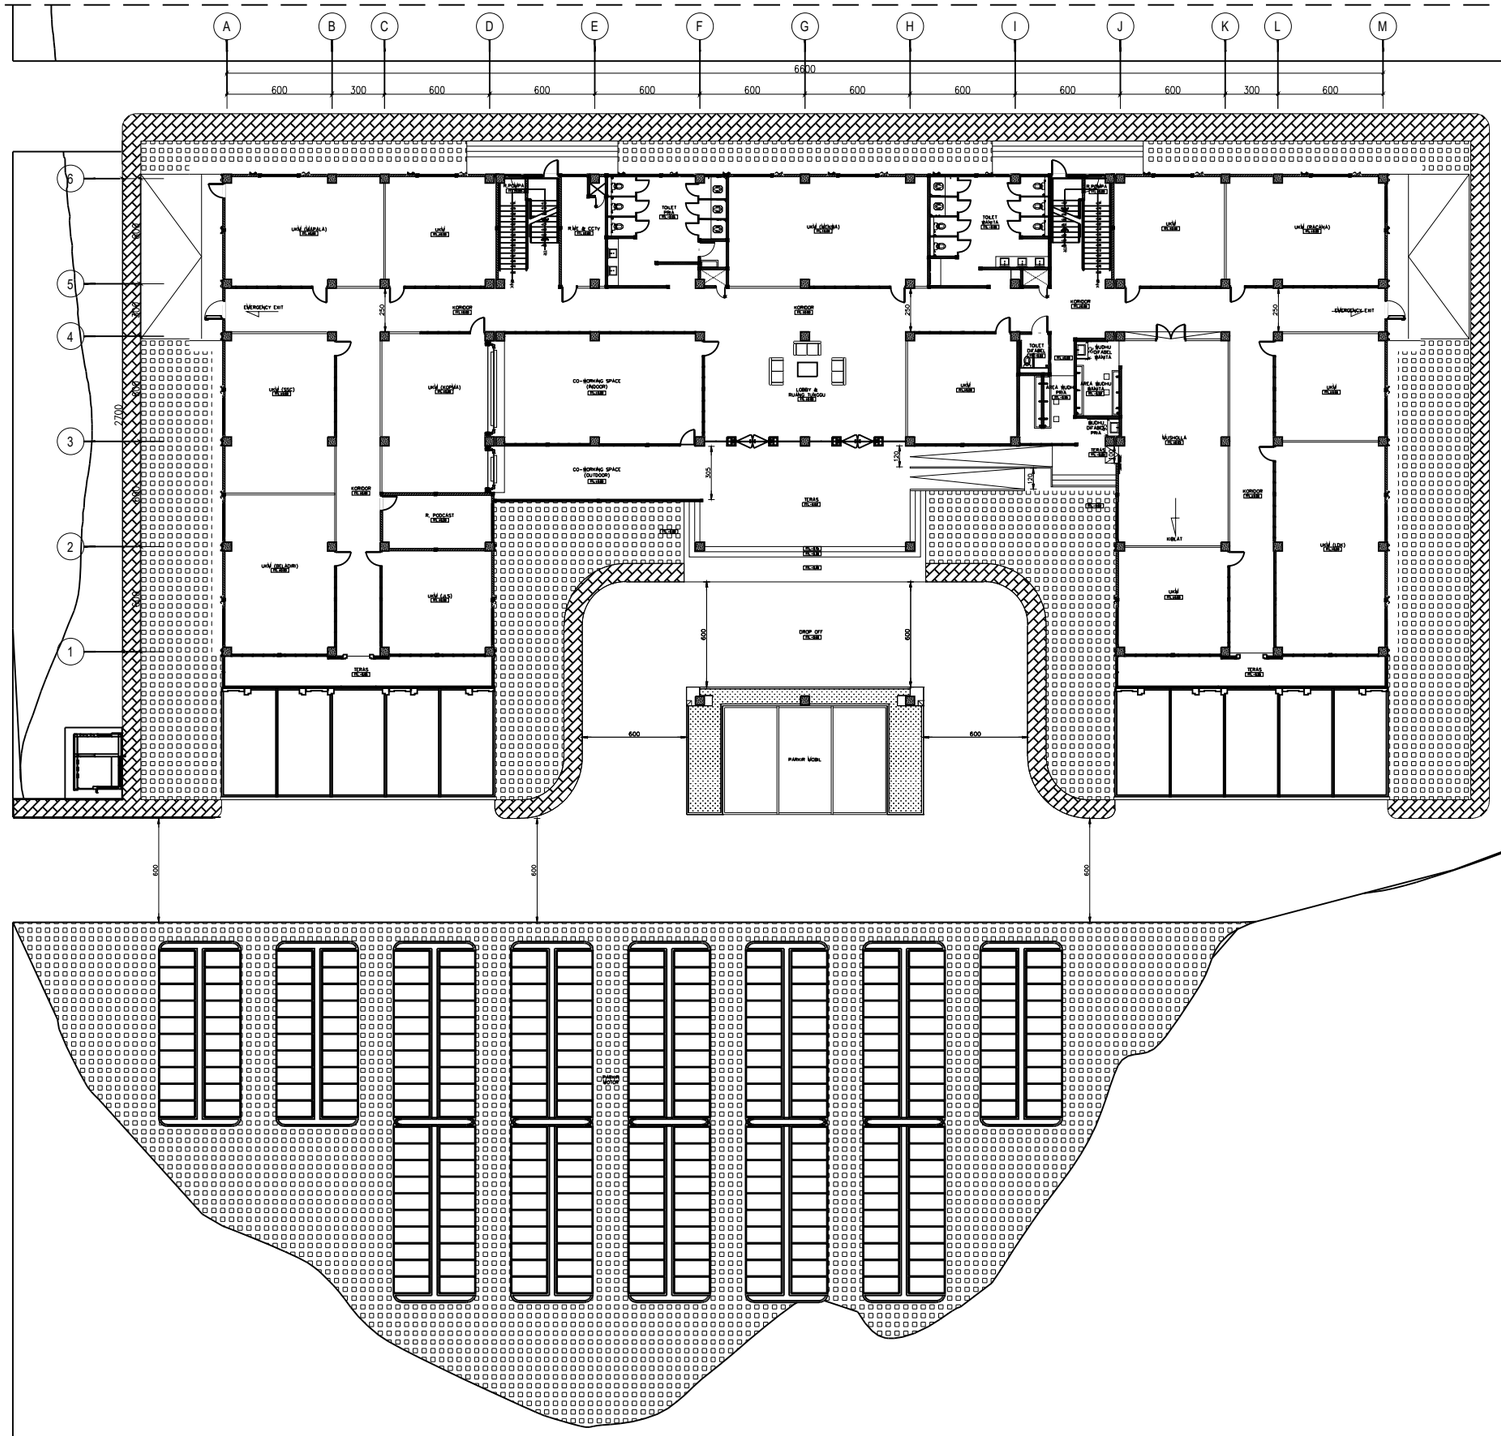

SITE PLAN
Skala 1 : 350

KEMENTERIAN AGAMA REPUBLIK INDONESIA
UNIVERSITAS ISLAM NEGERI SALATIGA
Jl. Lingkar Salatiga No.Km. 2, Pulutan, Kec. Sidorejo, Kota Salatiga, Jawa Tengah

Pekerjaan :

Jasa Konsultansi Perencanaan Pembangunan Gedung UKM

Lokasi :

Jl. Lingkar Salatiga No.Km. 2, Pulutan, Kec. Sidorejo, Kota Salatiga, Jawa Tengah

PEMILIK

UNIVERSITAS ISLAM NEGERI SALATIGA

KUASA PENGGUNA ANGGARAN

Prof. Dr. Zakiyuddin, M.Ag.
NIP : 197205212005011003

PEJABAT PEMBUAT KOMITMEN

Muh. Amin, S.Ag., MM.
NIP : 197502132000121001

KONSULTAN PERENCANA

PT. MATRIX JAYA ENGINEERING
CV.BUMI CIPTA JAYA SELARAS KSO

Icuk Setyawan, A.Md.
Direktur


PENANGGUNG JAWAB ARSITEKTUR

TENAGA AHLI	NAMA	TTD
Team Leader	Nugroho Eko Praptomo, S.T, M.Sc.	
Ahli Desain Interior	Ari Agung Nugroho, S.T, M.Sc.	
Ahli Arsitektur Lanskap	Zeti Budiati, S.T	

GAMBAR	SKALA
SITE PLAN	1:350

DIGAMBAR		TGL	
DIPERIKSA		TGL	

KODE GAMBAR	NO GAMBAR	JML. LEMBAR
ARS - LS	006	

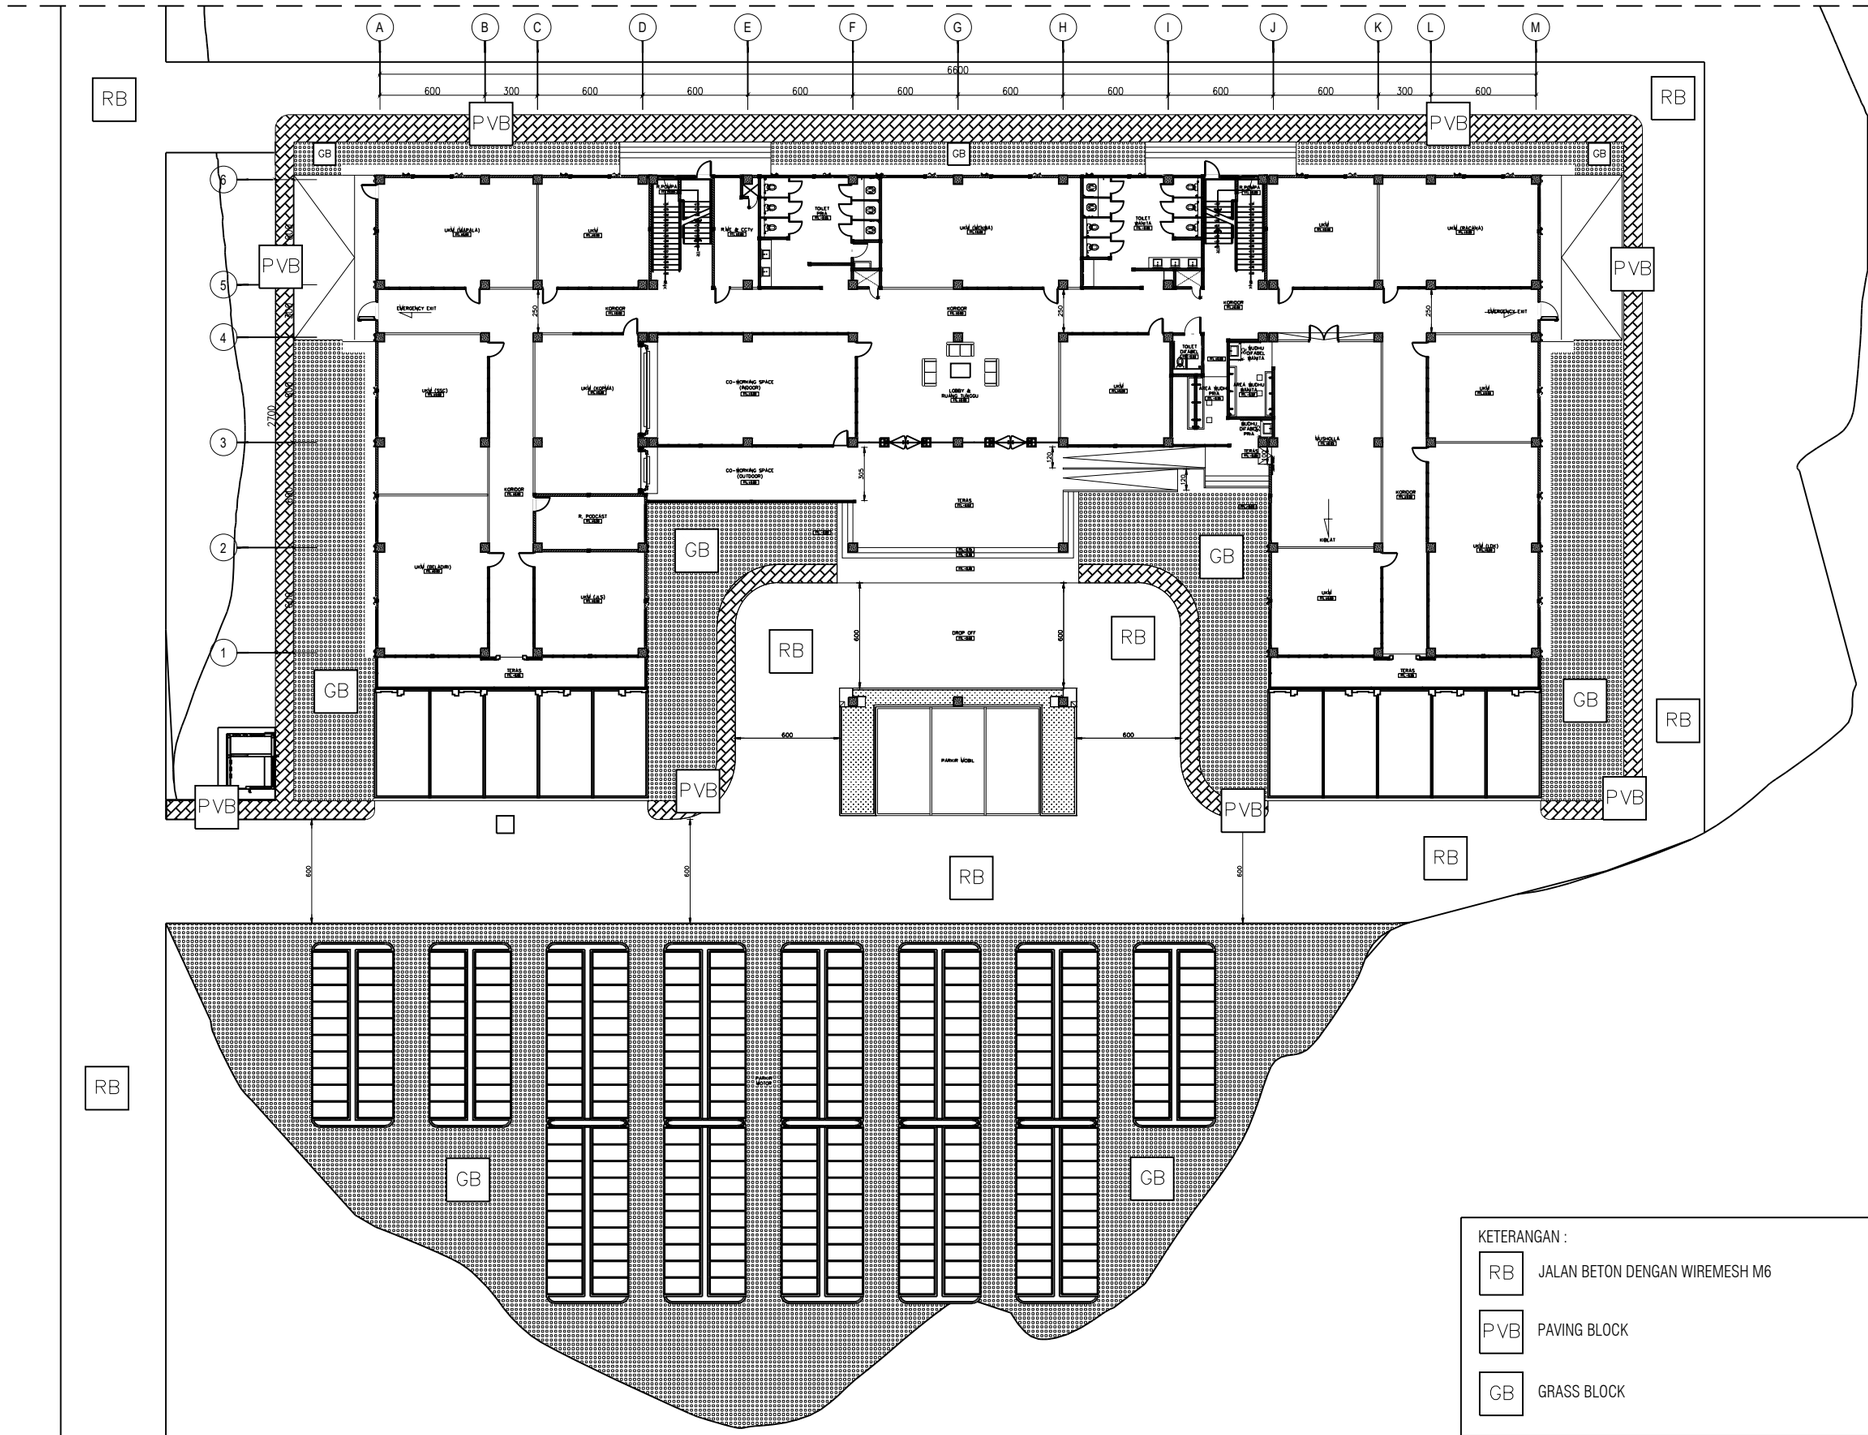

RENCANA PERKERASAN

Skala 1 : 350

KEMENTERIAN AGAMA REPUBLIK INDONESIA
UNIVERSITAS ISLAM NEGERI SALATIGA
Jl. Lingkar Salatiga No.Km. 2, Pulutan, Kec. Sidorejo, Kota Salatiga, Jawa Tengah

Pekerjaan :

Jasa Konsultansi Perencanaan Pembangunan Gedung UKM

Lokasi :

Jl. Lingkar Salatiga No.Km. 2, Pulutan, Kec. Sidorejo, Kota Salatiga, Jawa Tengah

PEMILIK

UNIVERSITAS ISLAM NEGERI SALATIGA

KUASA PENGGUNA ANGGARAN

Prof. Dr. Zakiyuddin, M.Ag.
NIP : 197205212005011003

PEJABAT PEMBUAT KOMITMEN

Muh. Amin, S.Ag., MM.
NIP : 197502132000121001

KONSULTAN PERENCANA

PT. MATRIX JAYA ENGINEERING
CV. BUMI CIPTA JAYA SELARAS KSO


Icuk Setyawan, A.Md.
Direktur

PENANGGUNG JAWAB ARSITEKTUR

TENAGA AHLI	NAMA	TTD
Team Leader	Nugroho Eko Praptomo, S.T, M.Sc.	
Ahli Desain Interior	Ari Agung Nugroho, S.T, M.Sc.	
Ahli Arsitektur Lanskap	Zeti Budiati, S.T	

GAMBAR	SKALA
DENAH RENCANA PERKERASAN	1:350

DIGAMBAR		TGL	
DIPERIKSA		TGL	
KODE GAMBAR	NO GAMBAR	JML. LEMBAR	
ARS - LS	007		

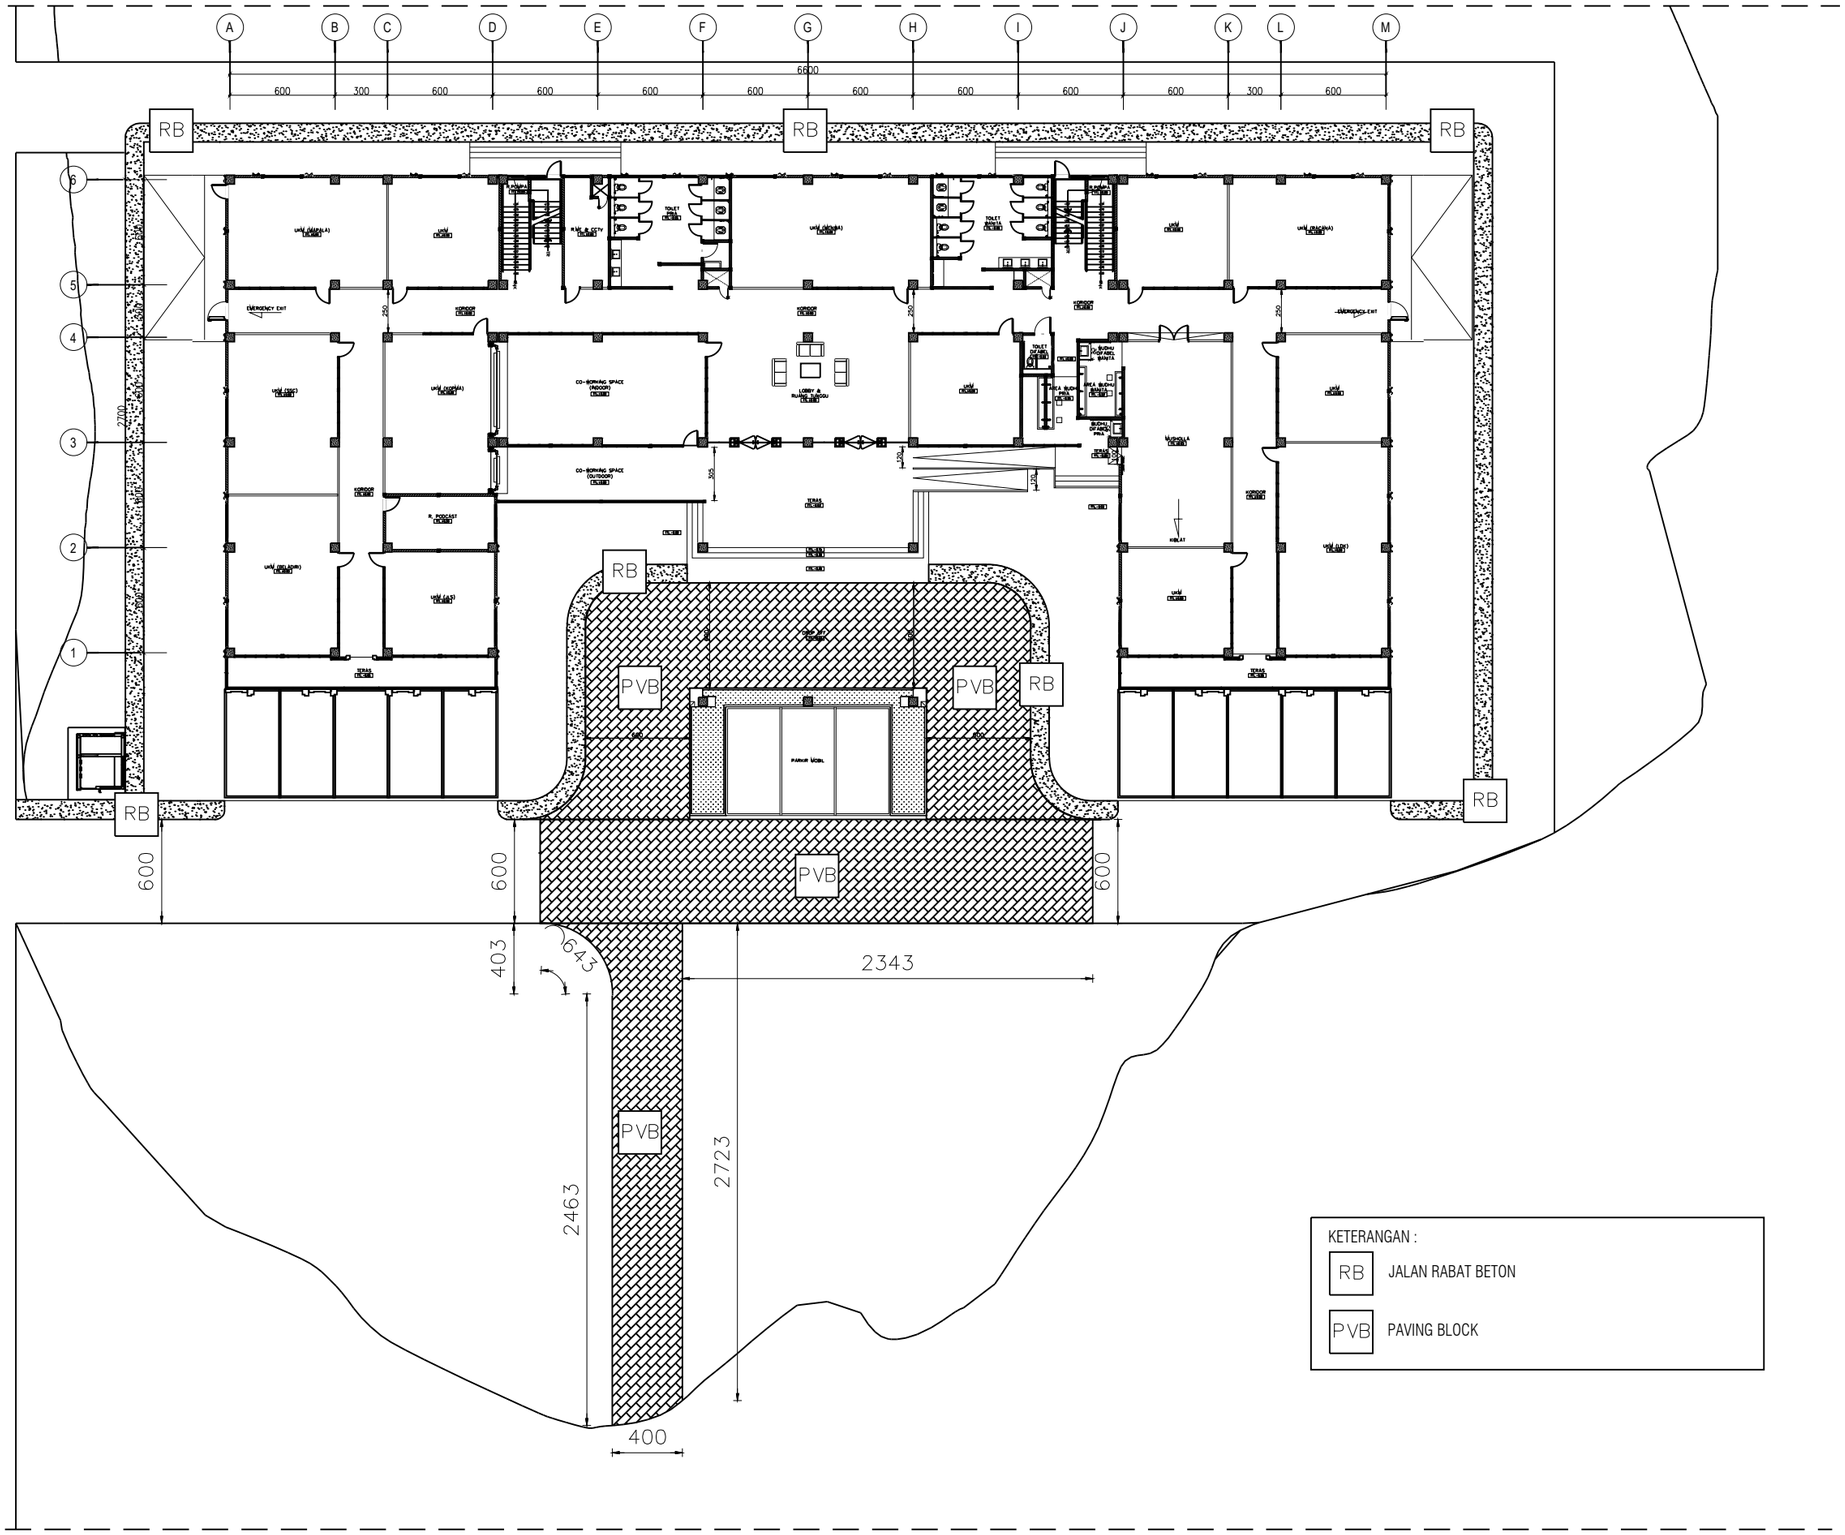

RENCANA PERKERASAN TAHAP 1
Skala 1 : 350

KEMENTERIAN AGAMA REPUBLIK INDONESIA
UNIVERSITAS ISLAM NEGERI SALATIGA
Jl. Lingkar Salatiga No.Km. 2, Pulutan, Kec. Sidorejo, Kota Salatiga, Jawa Tengah

Pekerjaan :

Jasa Konsultansi Perencanaan Pembangunan Gedung UKM

Lokasi :

Jl. Lingkar Salatiga No.Km. 2, Pulutan, Kec. Sidorejo, Kota Salatiga, Jawa Tengah

PEMILIK

UNIVERSITAS ISLAM NEGERI SALATIGA

KUASA PENGGUNA ANGGARAN

Prof. Dr. Zakiyuddin, M.Ag.
NIP : 197205212005011003

PEJABAT PEMBUAT KOMITMEN

Muh. Amin, S.Ag., MM.
NIP : 197502132000121001

KONSULTAN PERENCANA

PT. MATRIX JAYA ENGINEERING
CV. BUMI CIPTA JAYA SELARAS KSO

Icuk Setyawan, A.Md.
Direktur


PENANGGUNG JAWAB ARSITEKTUR

TENAGA AHLI	NAMA	TTD
Team Leader	Nugroho Eko Praptomo, S.T, M.Sc.	
Ahli Desain Interior	Ari Agung Nugroho, S.T, M.Sc.	
Ahli Arsitektur Lanskap	Zeti Budiati, S.T	

GAMBAR	SKALA
DENAH RENCANA PERKERASAN TAHAP 1	1:350

DIGAMBAR		TGL	
DIPERIKSA		TGL	

KODE GAMBAR	NO GAMBAR	JML. LEMBAR
ARS - LS	008	

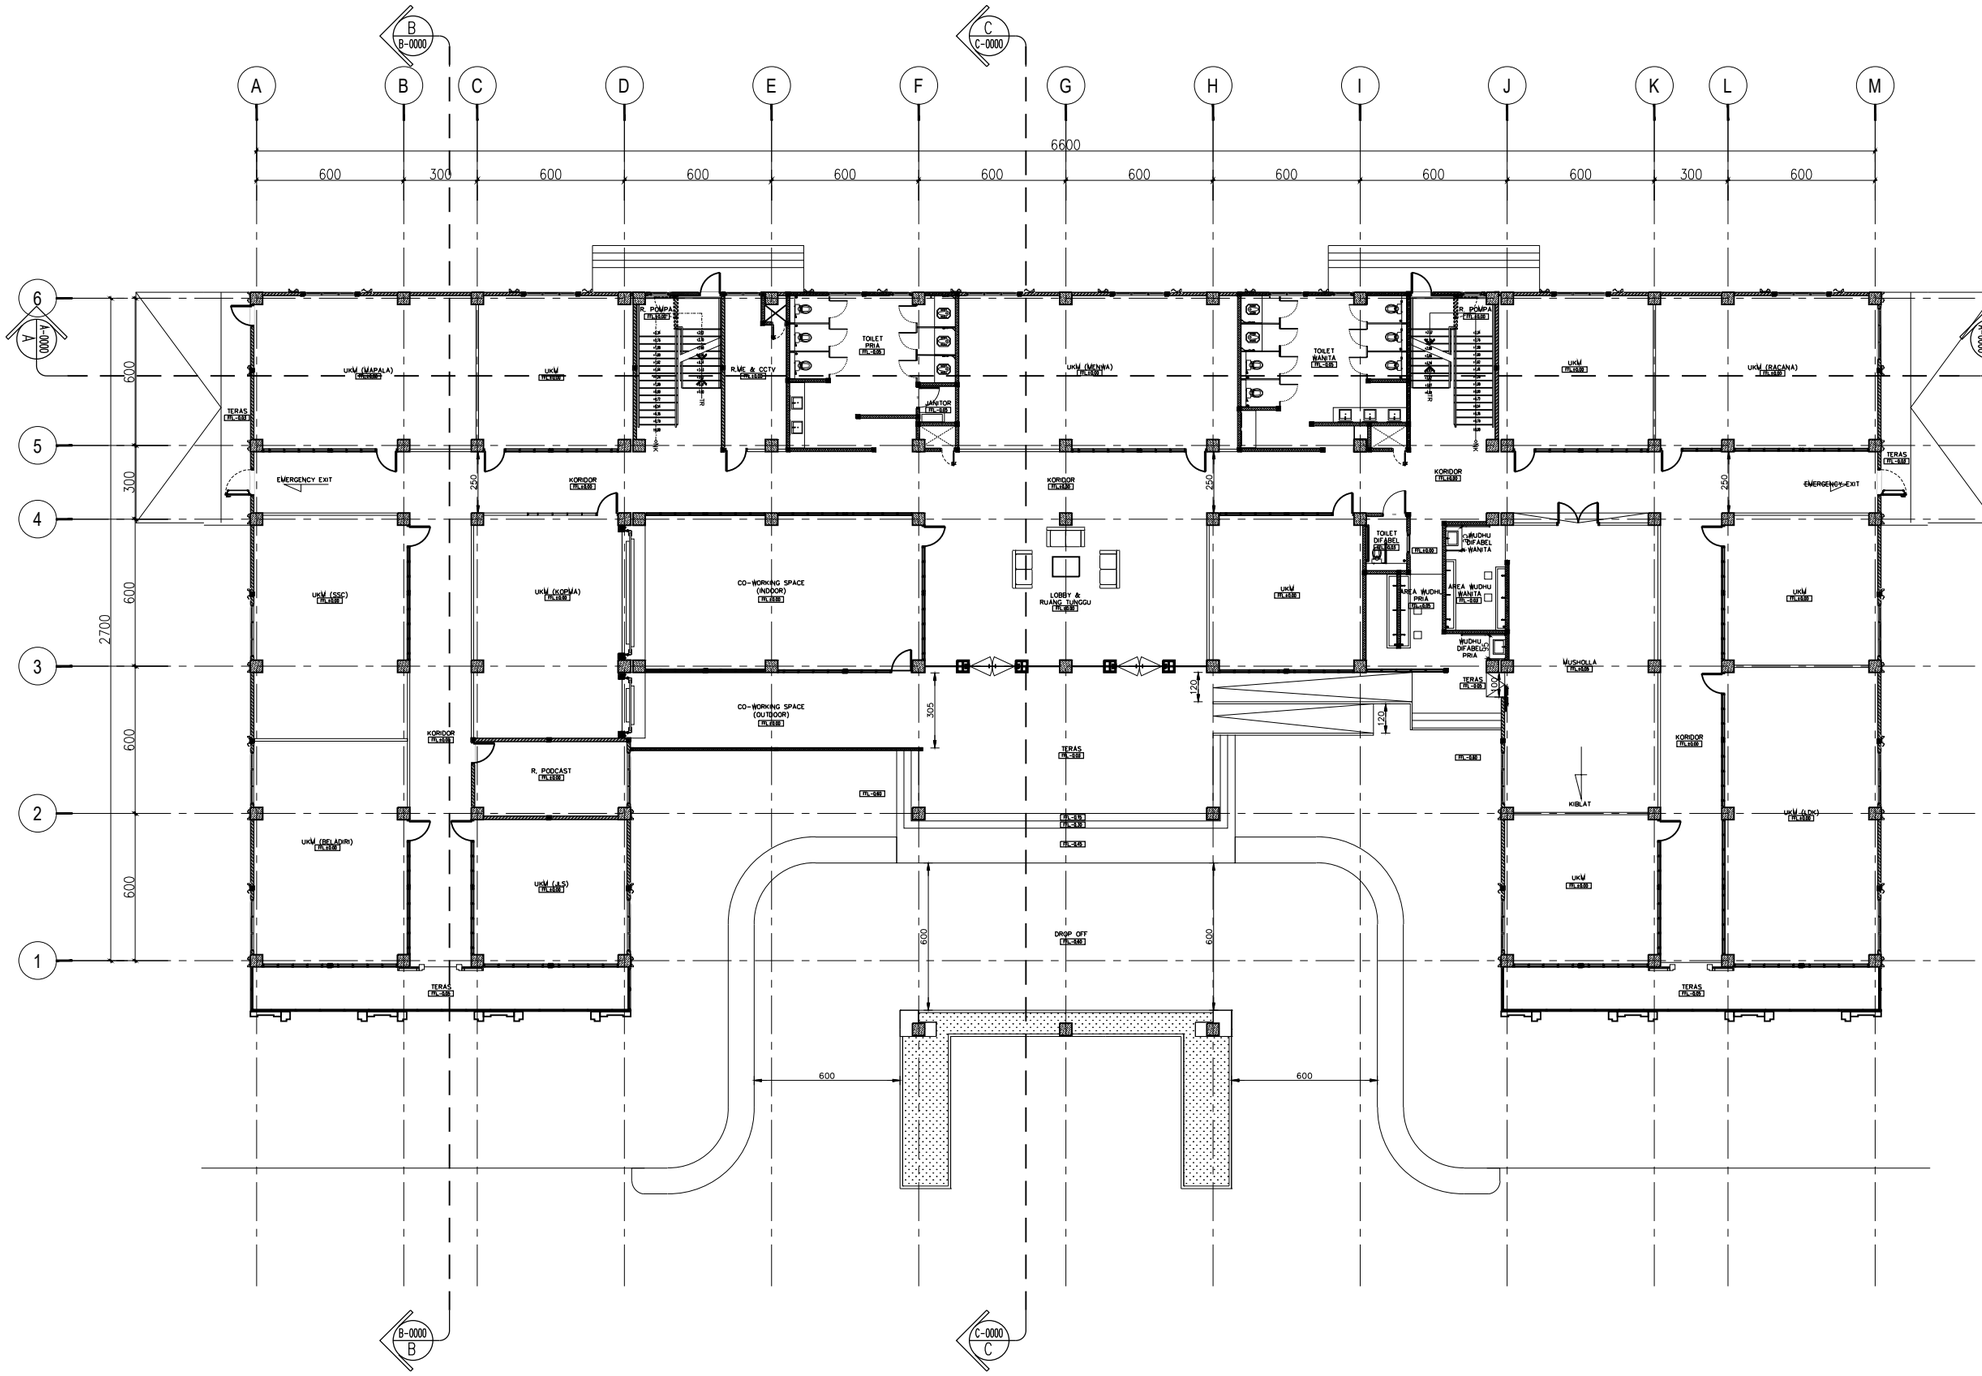

DENAH LANTAI 1
Skala 1 : 250

KEMENTERIAN AGAMA REPUBLIK INDONESIA
UNIVERSITAS ISLAM NEGERI SALATIGA
Jl. Lingkar Salatiga No.Km. 2, Pulutan, Kec. Sidorejo, Kota Salatiga, Jawa Tengah

Pekerjaan :

Jasa Konsultansi Perencanaan Pembangunan Gedung UKM

Lokasi :

Jl. Lingkar Salatiga No.Km. 2, Pulutan, Kec. Sidorejo, Kota Salatiga, Jawa Tengah

PEMILIK

UNIVERSITAS ISLAM NEGERI SALATIGA

KUASA PENGGUNA ANGGARAN

Prof. Dr. Zakiyuddin, M.Ag.
NIP : 197205212005011003

PEJABAT PEMBUAT KOMITMEN

Muh. Amin, S.Ag., MM.
NIP : 197502132000121001

KONSULTAN PERENCANA

Icuk Setyawan, A.Md.
Direktur


PENANGGUNG JAWAB ARSITEKTUR

TENAGA AHLI	NAMA	TTD
Team Leader	Nugroho Eko Praptomo, S.T, M.Sc.	
Ahli Desain Interior	Ari Agung Nugroho, S.T, M.Sc.	
Ahli Arsitektur Lanskap	Zeti Budiati, S.T	

GAMBAR	SKALA
DENAH LANTAI 1	1:250

DIGAMBAR		TGL	
DIPERIKSA		TGL	

KODE GAMBAR	NO GAMBAR	JML. LEMBAR
ARS - 01	001	

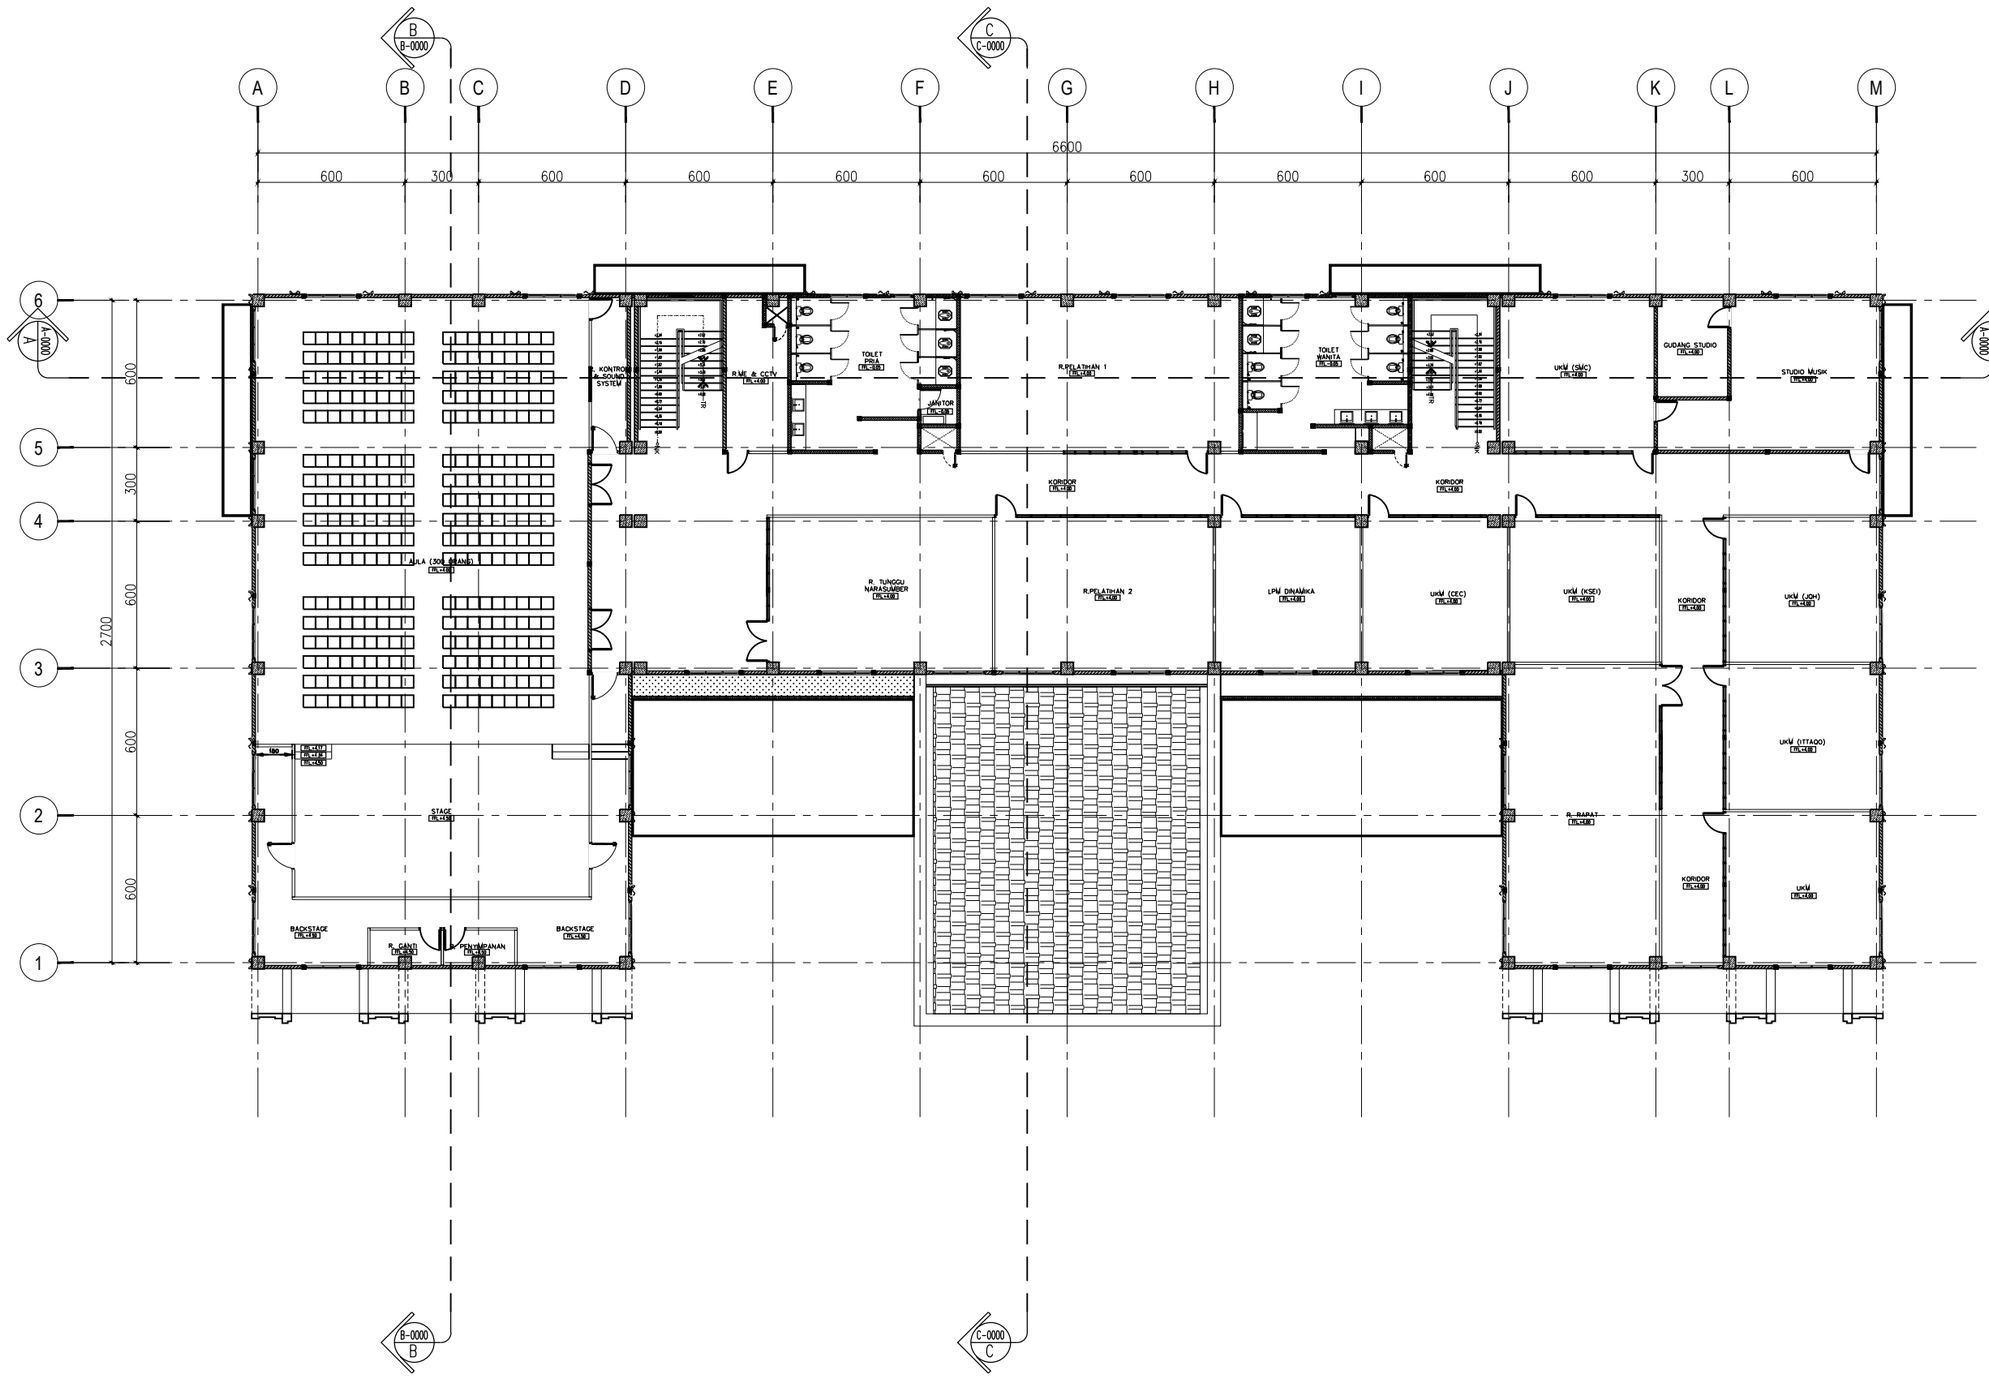

DENAH LANTAI 2
Skala 1 : 250

KEMENTERIAN AGAMA REPUBLIK INDONESIA
UNIVERSITAS ISLAM NEGERI SALATIGA
Jl. Lingkar Salatiga No.Km. 2, Pulutan, Kec. Sidorejo, Kota Salatiga, Jawa Tengah

Pekerjaan :

Jasa Konsultansi Perencanaan Pembangunan Gedung UKM

Lokasi :

Jl. Lingkar Salatiga No.Km. 2, Pulutan, Kec. Sidorejo, Kota Salatiga, Jawa Tengah

PEMILIK

UNIVERSITAS ISLAM NEGERI SALATIGA

KUASA PENGGUNA ANGGARAN

Prof. Dr. Zakiyuddin, M.Ag.
NIP : 197205212005011003

PEJABAT PEMBUAT KOMITMEN

Muh. Amin, S.Ag., MM.
NIP : 197502132000121001

KONSULTAN PERENCANA

PT. MATRIX JAYA ENGINEERING
CV.BUMI CIPTA JAYA SELARAS KSO

Icuk Setyawan, A.Md.
Direktur


PENANGGUNG JAWAB ARSITEKTUR

TENAGA AHLI	NAMA	TTD
Team Leader	Nugroho Eko Praptomo, S.T, M.Sc.	
Ahli Desain Interior	Ari Agung Nugroho, S.T, M.Sc.	
Ahli Arsitektur Lanskap	Zeti Budiati, S.T	

GAMBAR	SKALA
DENAH LANTAI 2	1:250

DIGAMBAR		TGL	
DIPERIKSA		TGL	

KODE GAMBAR	NO GAMBAR	JML. LEMBAR
ARS - 01	002	

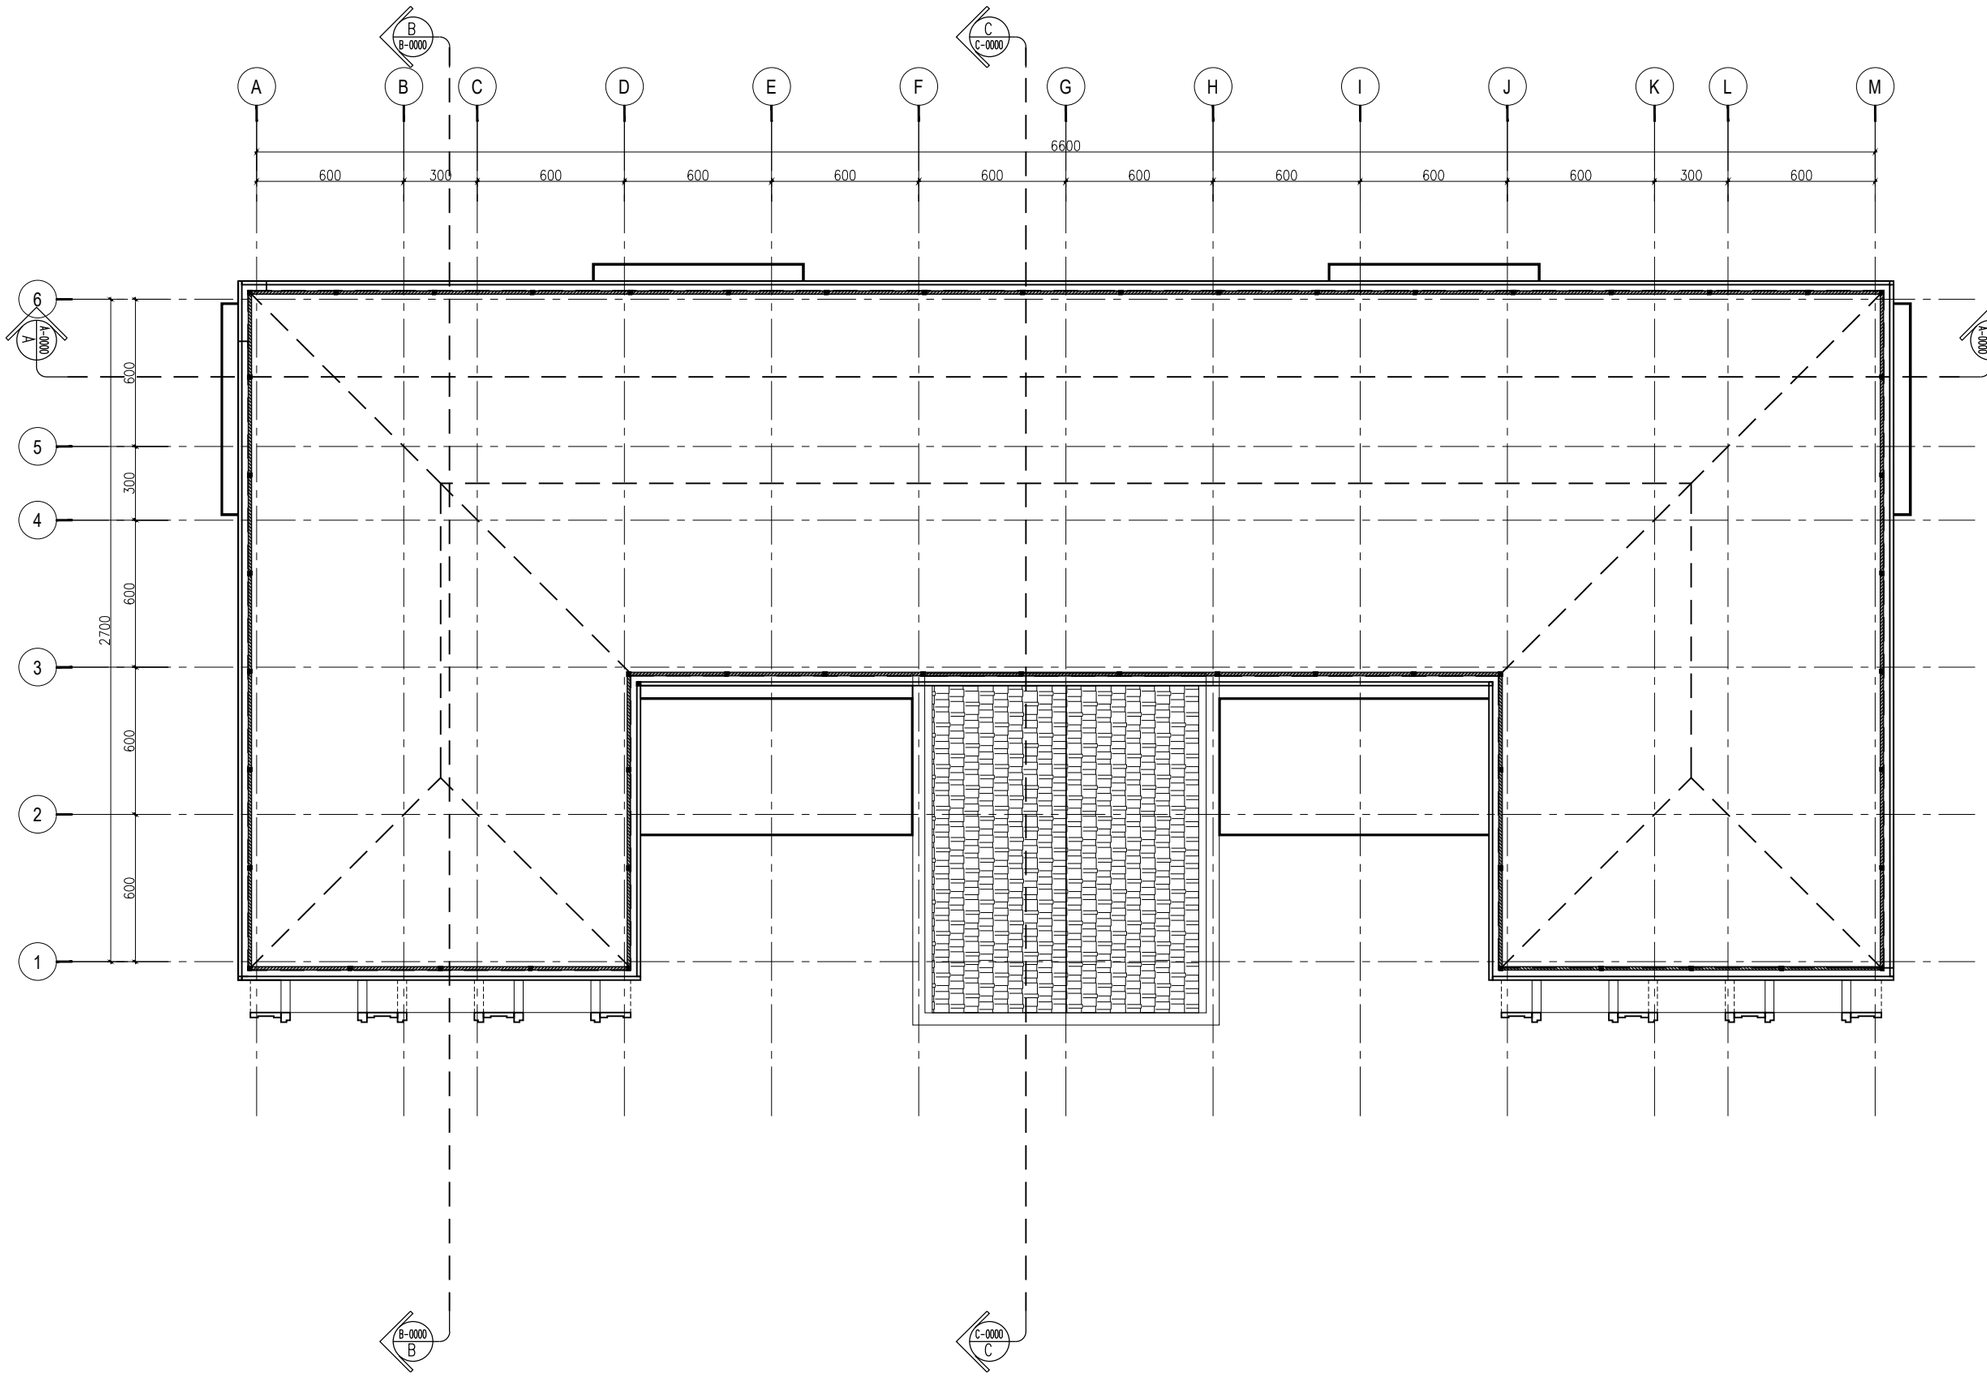

DENAH ATAP
Skala 1 : 250

KEMENTERIAN AGAMA REPUBLIK INDONESIA
UNIVERSITAS ISLAM NEGERI SALATIGA
Jl. Lingkar Salatiga No.Km. 2, Pulutan, Kec. Sidorejo, Kota Salatiga, Jawa Tengah

Pekerjaan :

Jasa Konsultansi Perencanaan Pembangunan Gedung UKM

Lokasi :

Jl. Lingkar Salatiga No.Km. 2, Pulutan, Kec. Sidorejo, Kota Salatiga, Jawa Tengah

PEMILIK

UNIVERSITAS ISLAM NEGERI SALATIGA

KUASA PENGGUNA ANGGARAN

Prof. Dr. Zakiyuddin, M.Ag.
NIP : 197205212005011003

PEJABAT PEMBUAT KOMITMEN

Muh. Amin, S.Ag., MM.
NIP : 197502132000121001

KONSULTAN PERENCANA

PT. MATRIX JAYA ENGINEERING
CV.BUMI CIPTA JAYA SELARAS
KSO

Icuk Setyawan, A.Md.
Direktur


PENANGGUNG JAWAB ARSITEKTUR

TENAGA AHLI	NAMA	TTD
Team Leader	Nugroho Eko Praptomo, S.T, M.Sc.	
Ahli Desain Interior	Ari Agung Nugroho, S.T, M.Sc.	
Ahli Arsitektur Lanskap	Zeti Budiati, S.T	

GAMBAR	SKALA
DENAH ATAP	1:250

DIGAMBAR		TGL	
DIPERIKSA		TGL	

KODE GAMBAR	NO GAMBAR	JML. LEMBAR
ARS - 01	003	

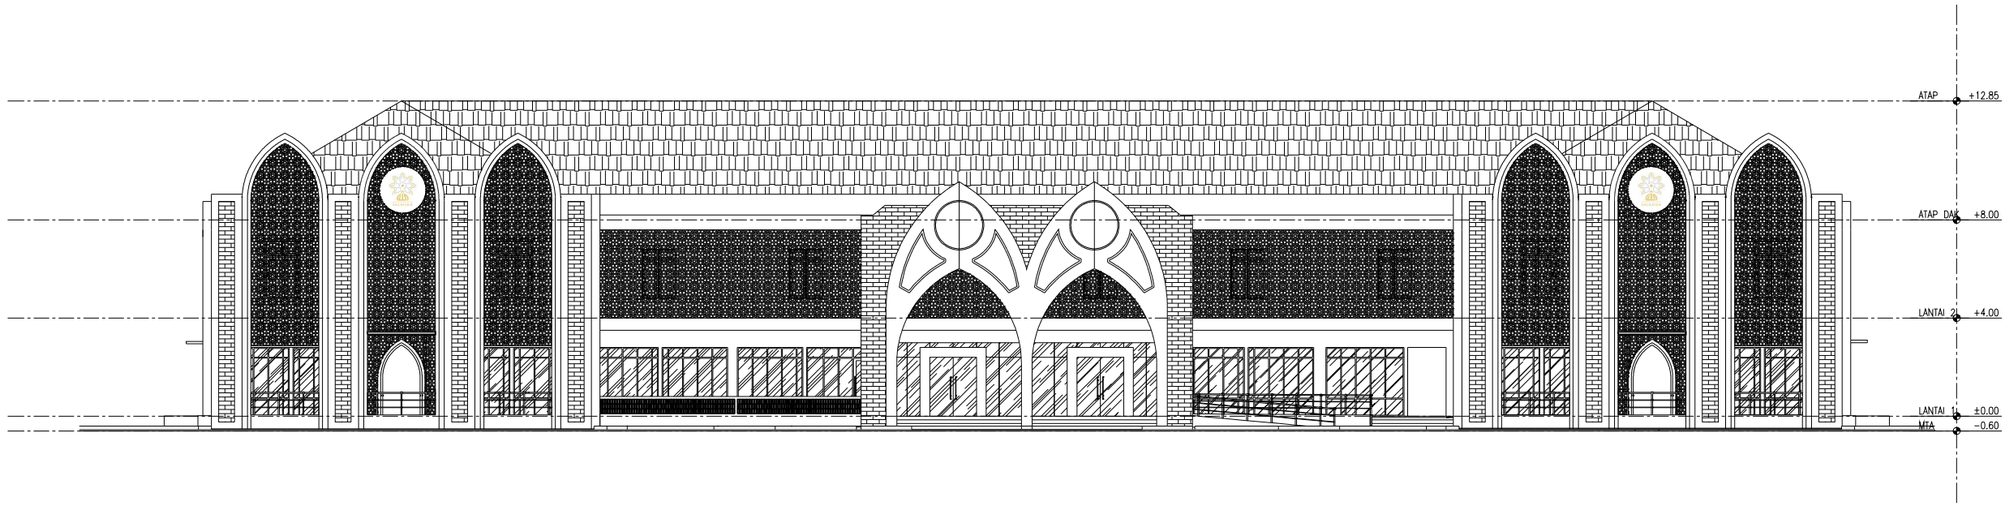

TAMPAK DEPAN
Skala 1 : 250

KEMENTERIAN AGAMA REPUBLIK INDONESIA
UNIVERSITAS ISLAM NEGERI SALATIGA
Jl. Lingkar Salatiga No.Km. 2, Pulutan, Kec. Sidorejo,
Kota Salatiga, Jawa Tengah

Pekerjaan :

Jasa Konsultansi Perencanaan
Pembangunan Gedung UKM

Lokasi :

Jl. Lingkar Salatiga No.Km. 2, Pulutan, Kec. Sidorejo,
Kota Salatiga, Jawa Tengah

PEMILIK

UNIVERSITAS ISLAM NEGERI SALATIGA

KUASA PENGGUNA ANGGARAN

Prof. Dr. Zakiyuddin, M.Ag.
NIP : 197205212005011003

PEJABAT PEMBUAT KOMITMEN

Muh. Amin, S.Ag., MM.
NIP : 197502132000121001

KONSULTAN PERENCANA

Icuk Setyawan, A.Md.
Direktur


PENANGGUNG JAWAB ARSITEKTUR

TENAGA AHLI	NAMA	TTD
Team Leader	Nugroho Eko Praptomo, S.T, M.Sc.	
Ahli Desain Interior	Ari Agung Nugroho, S.T, M.Sc.	
Ahli Arsitektur Lanskap	Zeti Budiati, S.T	

GAMBAR	SKALA
TAMPAK DEPAN	1:250

DIGAMBAR		TGL	
DIPERIKSA		TGL	

KODE GAMBAR	NO GAMBAR	JML. LEMBAR
ARS - 02	001	

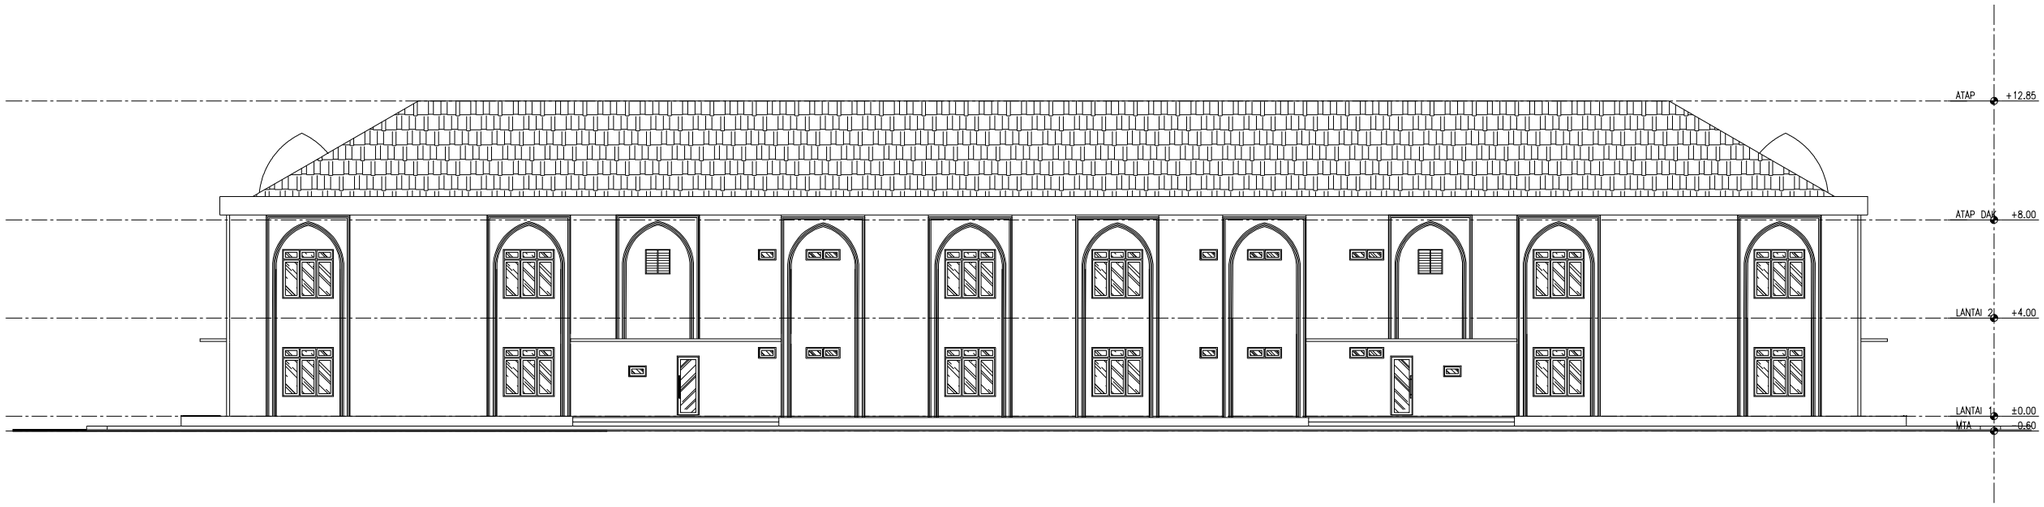

TAMPAK BELAKANG
Skala 1 : 100

KEMENTERIAN AGAMA REPUBLIK INDONESIA
UNIVERSITAS ISLAM NEGERI SALATIGA
Jl. Lingkar Salatiga No.Km. 2, Pulutan, Kec. Sidorejo, Kota Salatiga, Jawa Tengah

Pekerjaan :

Jasa Konsultansi Perencanaan Pembangunan Gedung UKM

Lokasi :

Jl. Lingkar Salatiga No.Km. 2, Pulutan, Kec. Sidorejo, Kota Salatiga, Jawa Tengah

PEMILIK

UNIVERSITAS ISLAM NEGERI SALATIGA

KUASA PENGGUNA ANGGARAN

Prof. Dr. Zakiyuddin, M.Ag.
NIP : 197205212005011003

PEJABAT PEMBUAT KOMITMEN

Muh. Amin, S.Ag., MM.
NIP : 197502132000121001

KONSULTAN PERENCANA

Icuk Setyawan, A.Md.
Direktur


PENANGGUNG JAWAB ARSITEKTUR

TENAGA AHLI	NAMA	TTD
Team Leader	Nugroho Eko Praptomo, S.T, M.Sc.	
Ahli Desain Interior	Ari Agung Nugroho, S.T, M.Sc.	
Ahli Arsitektur Lanskap	Zeti Budiati, S.T	

GAMBAR	SKALA
TAMPAK BELAKANG	1:250

DIGAMBAR		TGL	
DIPERIKSA		TGL	

KODE GAMBAR	NO GAMBAR	JML. LEMBAR
ARS - 02	002	

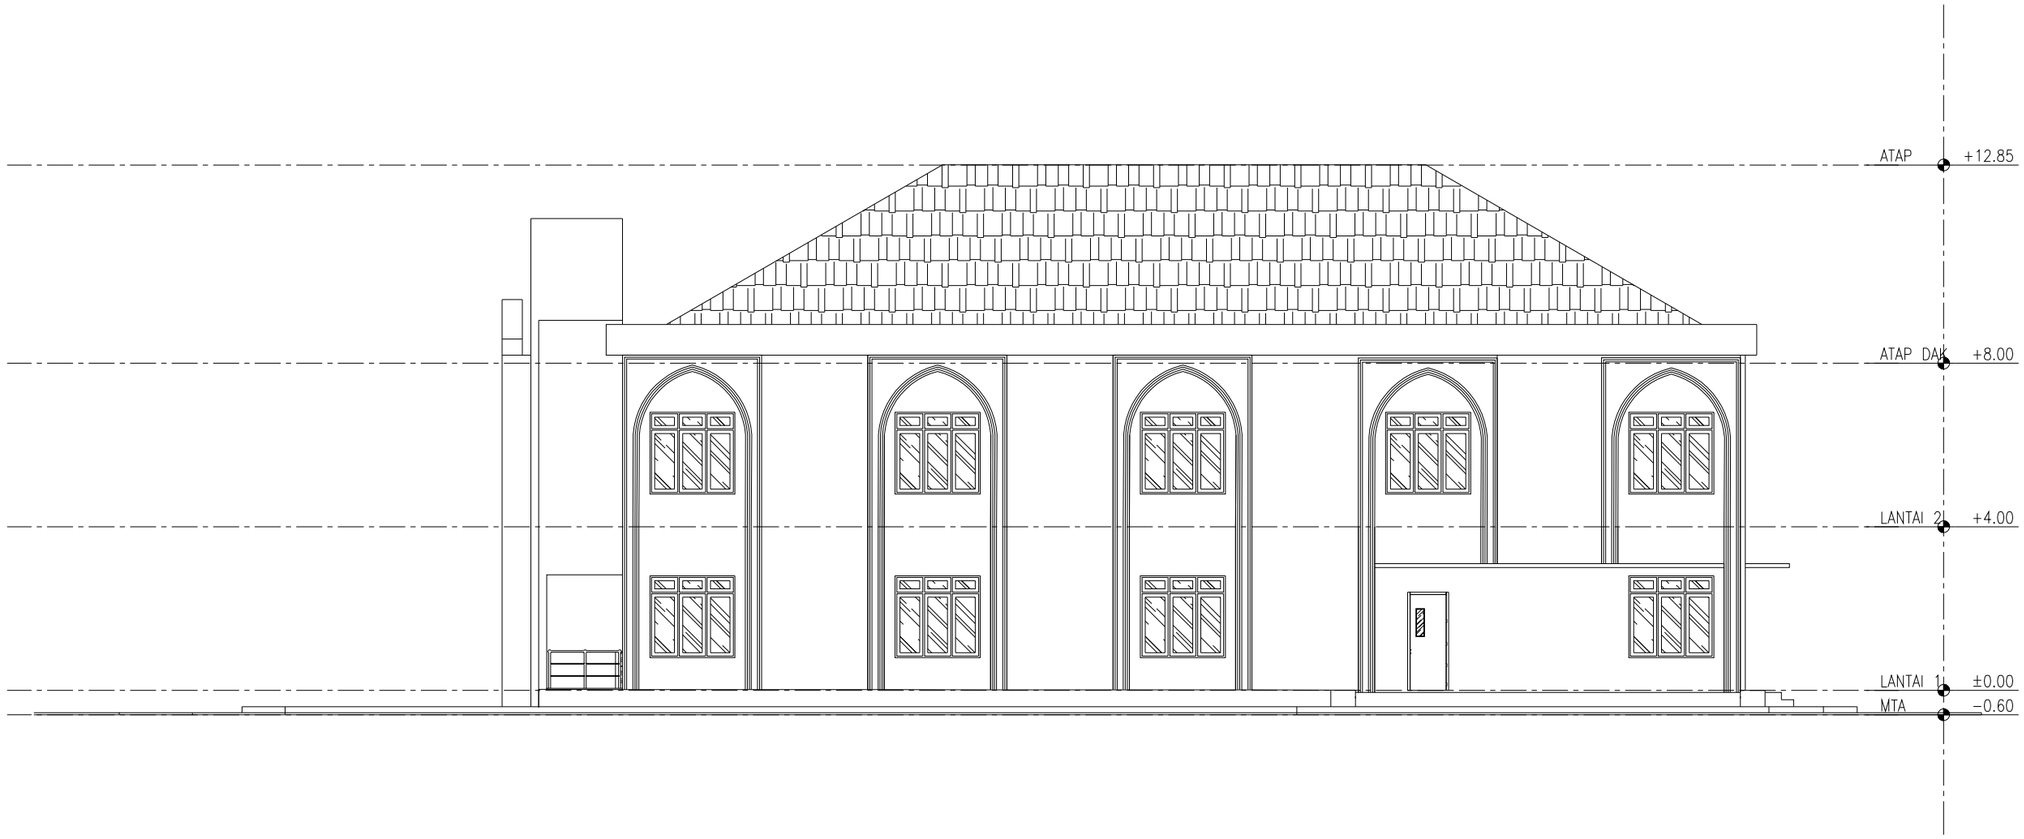

TAMPAK SAMPING KIRI
Skala 1 : 150

KEMENTERIAN AGAMA REPUBLIK INDONESIA
UNIVERSITAS ISLAM NEGERI SALATIGA
Jl. Lingkar Salatiga No.Km. 2, Pulutan, Kec. Sidorejo, Kota Salatiga, Jawa Tengah

Pekerjaan :

Jasa Konsultansi Perencanaan Pembangunan Gedung UKM

Lokasi :

Jl. Lingkar Salatiga No.Km. 2, Pulutan, Kec. Sidorejo, Kota Salatiga, Jawa Tengah

PEMILIK

UNIVERSITAS ISLAM NEGERI SALATIGA

KUASA PENGGUNA ANGGARAN

Prof. Dr. Zakiyuddin, M.Ag.
NIP : 197205212005011003

PEJABAT PEMBUAT KOMITMEN

Muh. Amin, S.Ag., MM.
NIP : 197502132000121001

KONSULTAN PERENCANA

Icuk Setyawan, A.Md.
Direktur


PENANGGUNG JAWAB ARSITEKTUR

TENAGA AHLI	NAMA	TTD
Team Leader	Nugroho Eko Praptomo, S.T, M.Sc.	
Ahli Desain Interior	Ari Agung Nugroho, S.T, M.Sc.	
Ahli Arsitektur Lanskap	Zeti Budiati, S.T	

GAMBAR	SKALA
TAMPAK SAMPING KIRI	1:150

DIGAMBAR		TGL	
DIPERIKSA		TGL	

KODE GAMBAR	NO GAMBAR	JML. LEMBAR
ARS - 02	003	

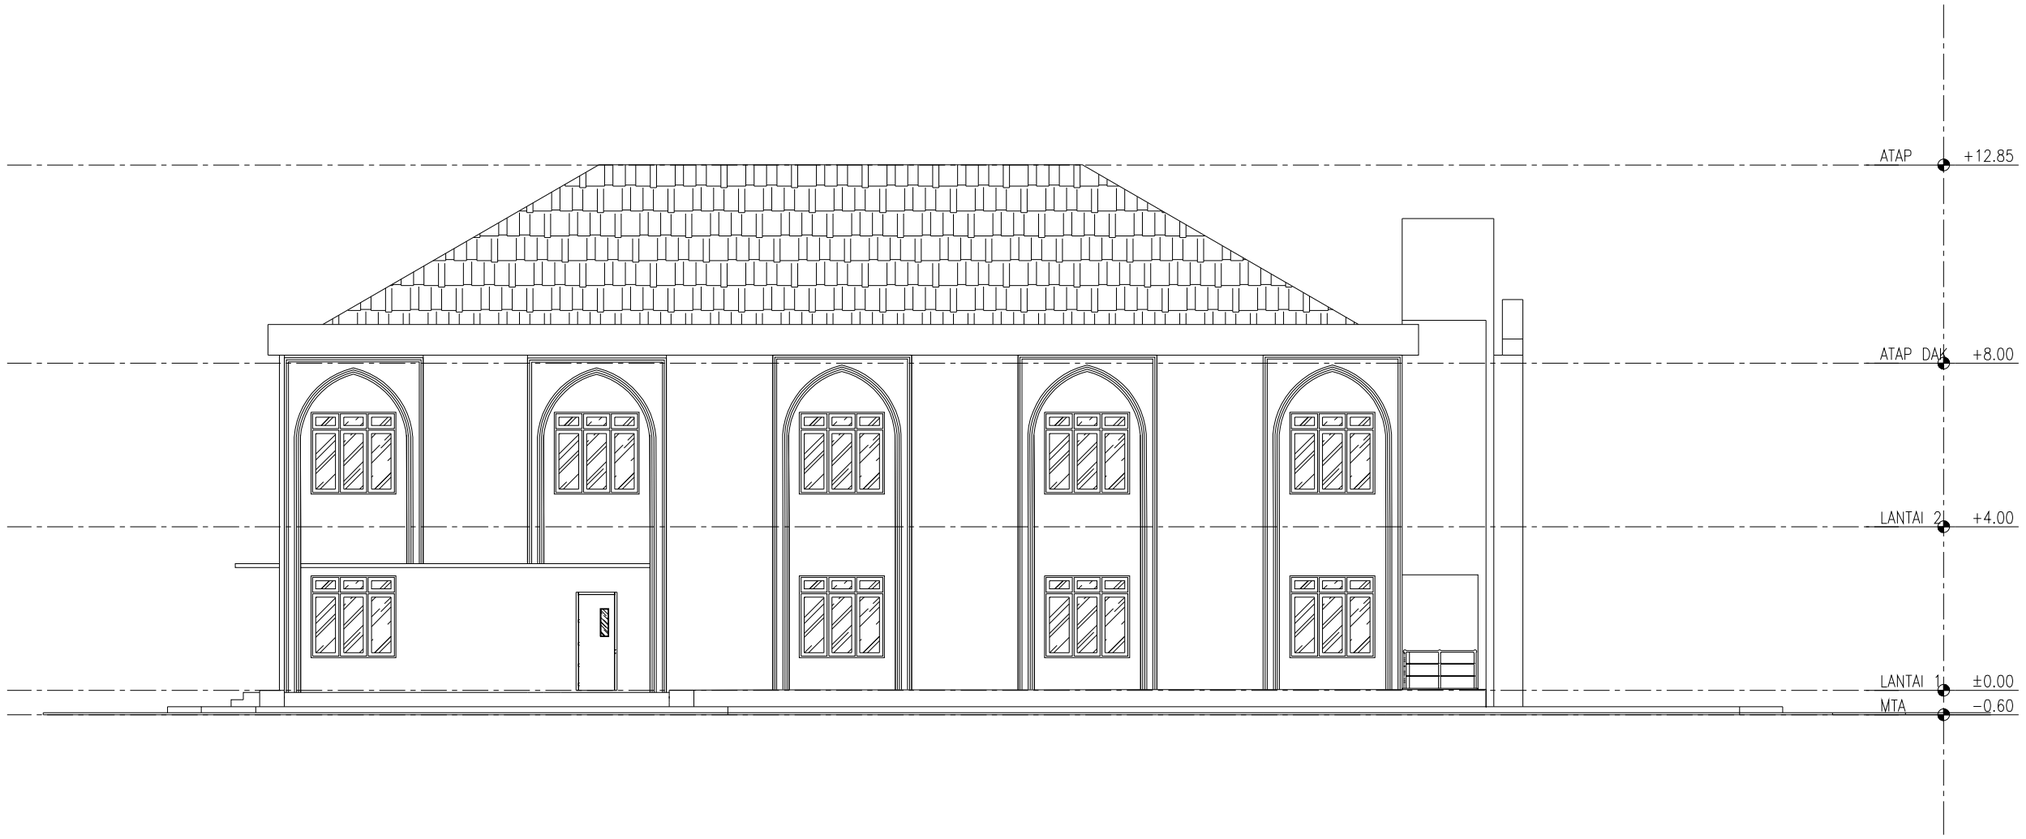

TAMPAK SAMPING KANAN
Skala 1 : 150

KEMENTERIAN AGAMA REPUBLIK INDONESIA
UNIVERSITAS ISLAM NEGERI SALATIGA
Jl. Lingkar Salatiga No.Km. 2, Pulutan, Kec. Sidorejo, Kota Salatiga, Jawa Tengah

Pekerjaan :

Jasa Konsultansi Perencanaan Pembangunan Gedung UKM

Lokasi :

Jl. Lingkar Salatiga No.Km. 2, Pulutan, Kec. Sidorejo, Kota Salatiga, Jawa Tengah

PEMILIK

UNIVERSITAS ISLAM NEGERI SALATIGA

KUASA PENGGUNA ANGGARAN

Prof. Dr. Zakiyuddin, M.Ag.
NIP : 197205212005011003

PEJABAT PEMBUAT KOMITMEN

Muh. Amin, S.Ag., MM.
NIP : 197502132000121001

KONSULTAN PERENCANA

Icuk Setyawan, A.Md.
Direktur


PENANGGUNG JAWAB ARSITEKTUR

TENAGA AHLI	NAMA	TTD
Team Leader	Nugroho Eko Praptomo, S.T, M.Sc.	
Ahli Desain Interior	Ari Agung Nugroho, S.T, M.Sc.	
Ahli Arsitektur Lanskap	Zeti Budiati, S.T	

GAMBAR	SKALA
TAMPAK SAMPING KANAN	1:150

DIGAMBAR		TGL	
DIPERIKSA		TGL	

KODE GAMBAR	NO GAMBAR	JML. LEMBAR
ARS - 02	004	

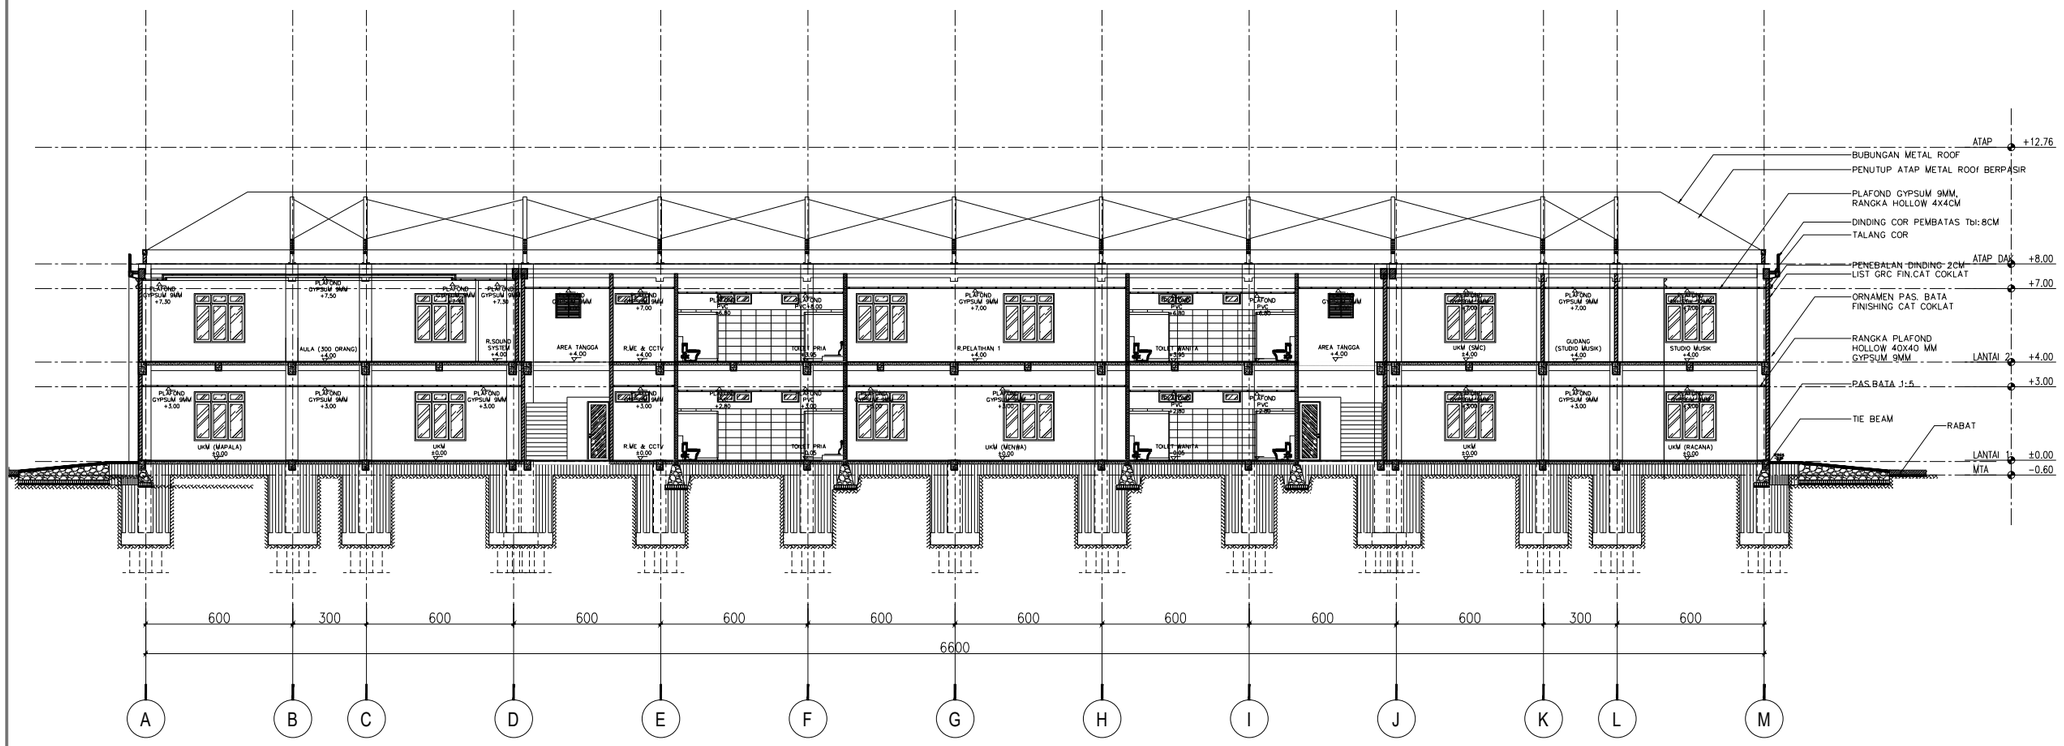

POTONGAN A–A
Skala 1 : 250

KEMENTERIAN AGAMA REPUBLIK INDONESIA
UNIVERSITAS ISLAM NEGERI SALATIGA
Jl. Lingkar Salatiga No.Km. 2, Pulutan, Kec. Sidorejo, Kota Salatiga, Jawa Tengah

Pekerjaan :

Jasa Konsultansi Perencanaan Pembangunan Gedung UKM

Lokasi :

Jl. Lingkar Salatiga No.Km. 2, Pulutan, Kec. Sidorejo, Kota Salatiga, Jawa Tengah

PEMILIK

UNIVERSITAS ISLAM NEGERI SALATIGA

KUASA PENGGUNA ANGGARAN

Prof. Dr. Zakiyuddin, M.Ag.
NIP : 197205212005011003

PEJABAT PEMBUAT KOMITMEN

Muh. Amin, S.Ag., MM.
NIP : 197502132000121001

KONSULTAN PERENCANA

PT. MATRIX JAYA ENGINEERING
CV.BUMI CIPTA JAYA SELARAS KSO

Icuk Setyawan, A.Md.
Direktur


PENANGGUNG JAWAB ARSITEKTUR

TENAGA AHLI	NAMA	TTD
Team Leader	Nugroho Eko Praptomo, S.T, M.Sc.	
Ahli Desain Interior	Ari Agung Nugroho, S.T, M.Sc.	
Ahli Arsitektur Lanskap	Zeti Budiati, S.T	

GAMBAR	SKALA
POTONGAN	1:250

DIGAMBAR		TGL	
DIPERIKSA		TGL	

KODE GAMBAR	NO GAMBAR	JML. LEMBAR
ARS-03	001	

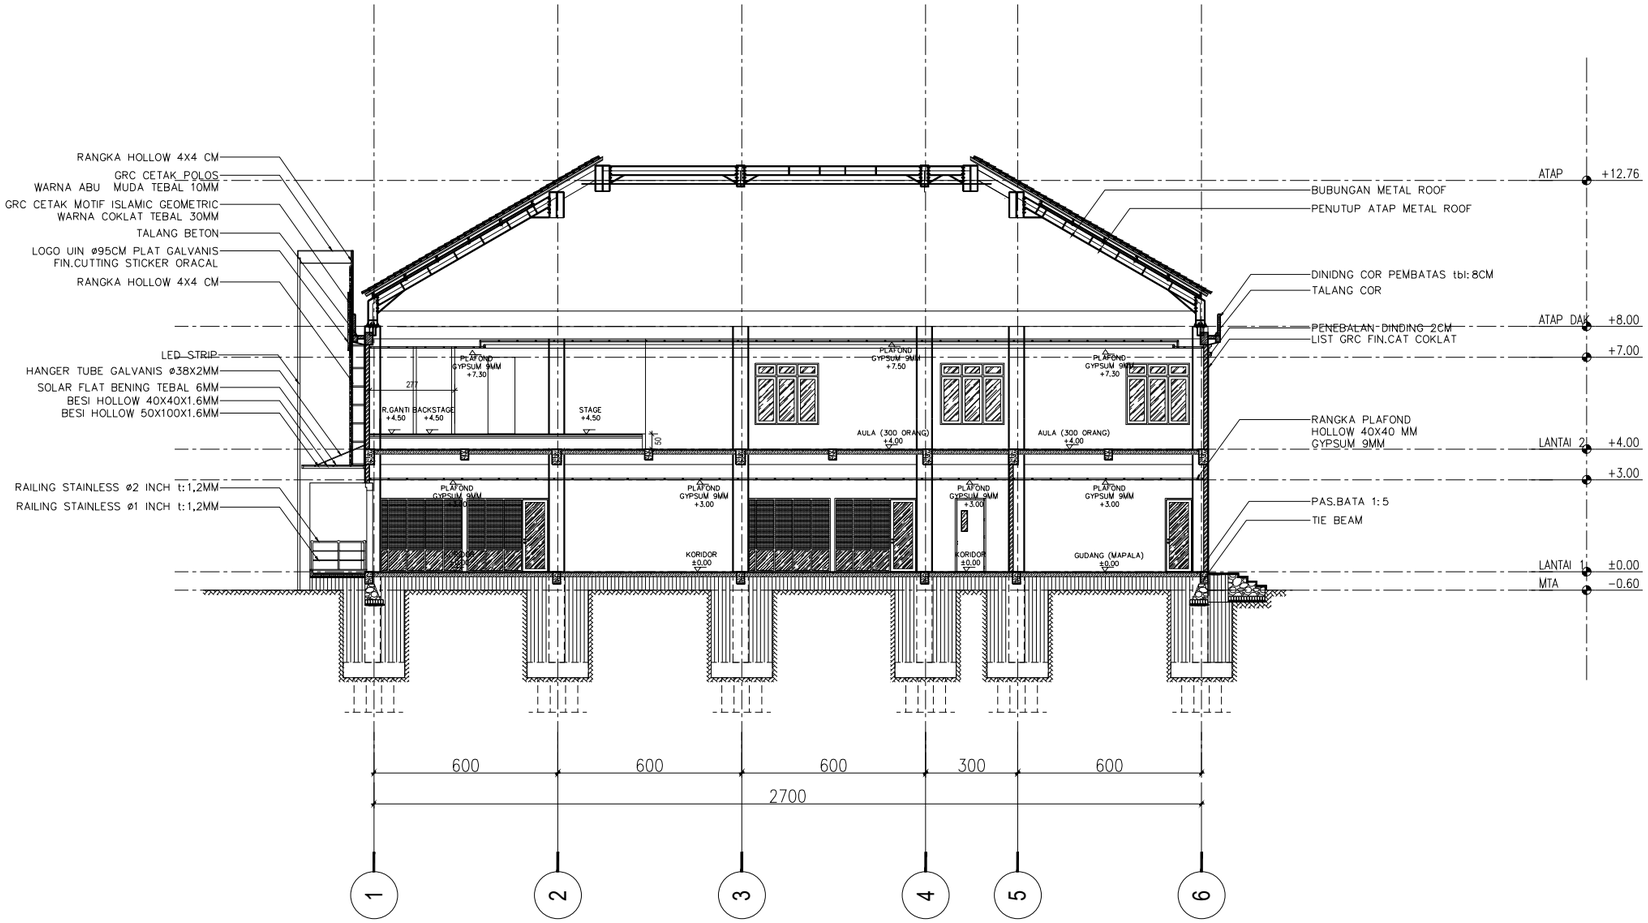

POTONGAN B–B
Skala 1 : 200

KEMENTERIAN AGAMA REPUBLIK INDONESIA
UNIVERSITAS ISLAM NEGERI SALATIGA
Jl. Lingkar Salatiga No.Km. 2, Pulutan, Kec. Sidorejo, Kota Salatiga, Jawa Tengah

Pekerjaan :

Jasa Konsultansi Perencanaan Pembangunan Gedung UKM

Lokasi :

Jl. Lingkar Salatiga No.Km. 2, Pulutan, Kec. Sidorejo, Kota Salatiga, Jawa Tengah

PEMILIK

UNIVERSITAS ISLAM NEGERI SALATIGA

KUASA PENGGUNA ANGGARAN

Prof. Dr. Zakiyuddin, M.Ag.
NIP : 197205212005011003

PEJABAT PEMBUAT KOMITMEN

Muh. Amin, S.Ag., MM.
NIP : 197502132000121001

KONSULTAN PERENCANA

PT. MATRIX JAYA ENGINEERING
CV.BUMI CIPTA JAYA SELARAS KSO

Icuk Setyawan, A.Md.
Direktur


PENANGGUNG JAWAB ARSITEKTUR

TENAGA AHLI	NAMA	TTD
Team Leader	Nugroho Eko Praptomo, S.T, M.Sc.	
Ahli Desain Interior	Ari Agung Nugroho, S.T, M.Sc.	
Ahli Arsitektur Lanskap	Zeti Budiati, S.T	

GAMBAR	SKALA
POTONGAN	1:200

DIGAMBAR		TGL	
DIPERIKSA		TGL	

KODE GAMBAR	NO GAMBAR	JML. LEMBAR
ARS-03	002	

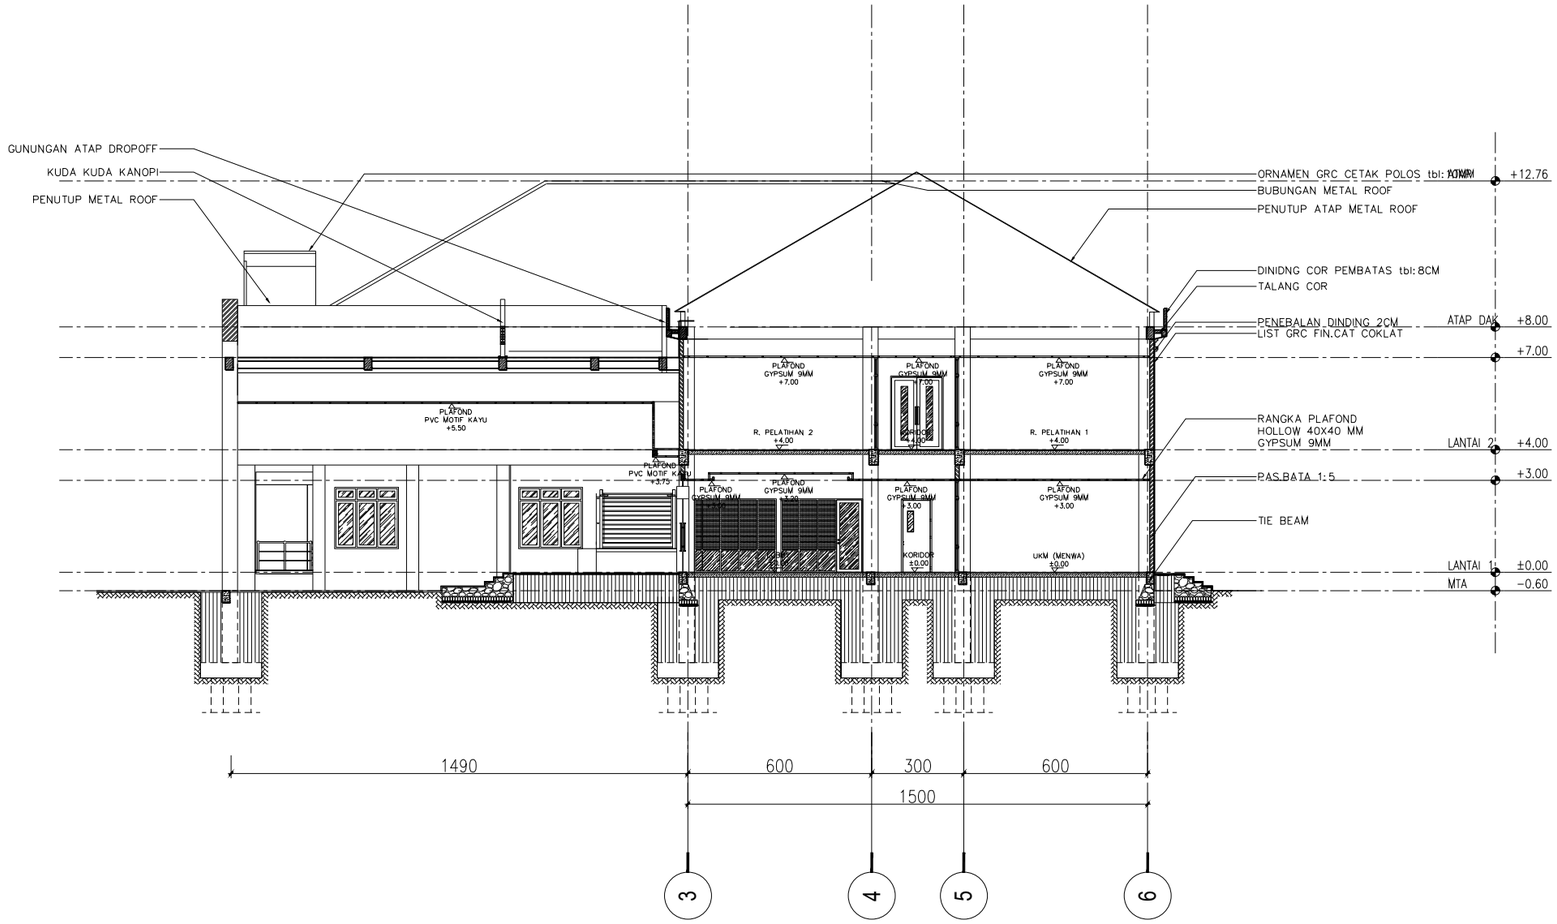

POTONGAN C–C
Skala 1 : 250

KEMENTERIAN AGAMA REPUBLIK INDONESIA
UNIVERSITAS ISLAM NEGERI SALATIGA
Jl. Lingkar Salatiga No.Km. 2, Pulutan, Kec. Sidorejo, Kota Salatiga, Jawa Tengah

Pekerjaan :

Jasa Konsultansi Perencanaan Pembangunan Gedung UKM

Lokasi :

Jl. Lingkar Salatiga No.Km. 2, Pulutan, Kec. Sidorejo, Kota Salatiga, Jawa Tengah

PEMILIK

UNIVERSITAS ISLAM NEGERI SALATIGA

KUASA PENGGUNA ANGGARAN

Prof. Dr. Zakiyuddin, M.Ag.
NIP : 197205212005011003

PEJABAT PEMBUAT KOMITMEN

Muh. Amin, S.Ag., MM.
NIP : 197502132000121001

KONSULTAN PERENCANA

PT. MATRIX JAYA ENGINEERING
CV.BUMI CIPTA JAYA SELARAS KSO

Icuk Setyawan, A.Md.
Direktur

PENANGGUNG JAWAB ARSITEKTUR


TENAGA AHLI	NAMA	TTD
Team Leader	Nugroho Eko Praptomo, S.T, M.Sc.	
Ahli Desain Interior	Ari Agung Nugroho, S.T, M.Sc.	
Ahli Arsitektur Lanskap	Zeti Budiati, S.T	

GAMBAR	SKALA
POTONGAN	1:200

DIGAMBAR		TGL	
DIPERIKSA		TGL	

KODE GAMBAR	NO GAMBAR	JML. LEMBAR
ARS-03	003	

KETERANGAN	
KOLOM PRAKTIS	
KP	KOLOM PRAKTIS UK. 11X11 CM(KP) 82 BUAH.

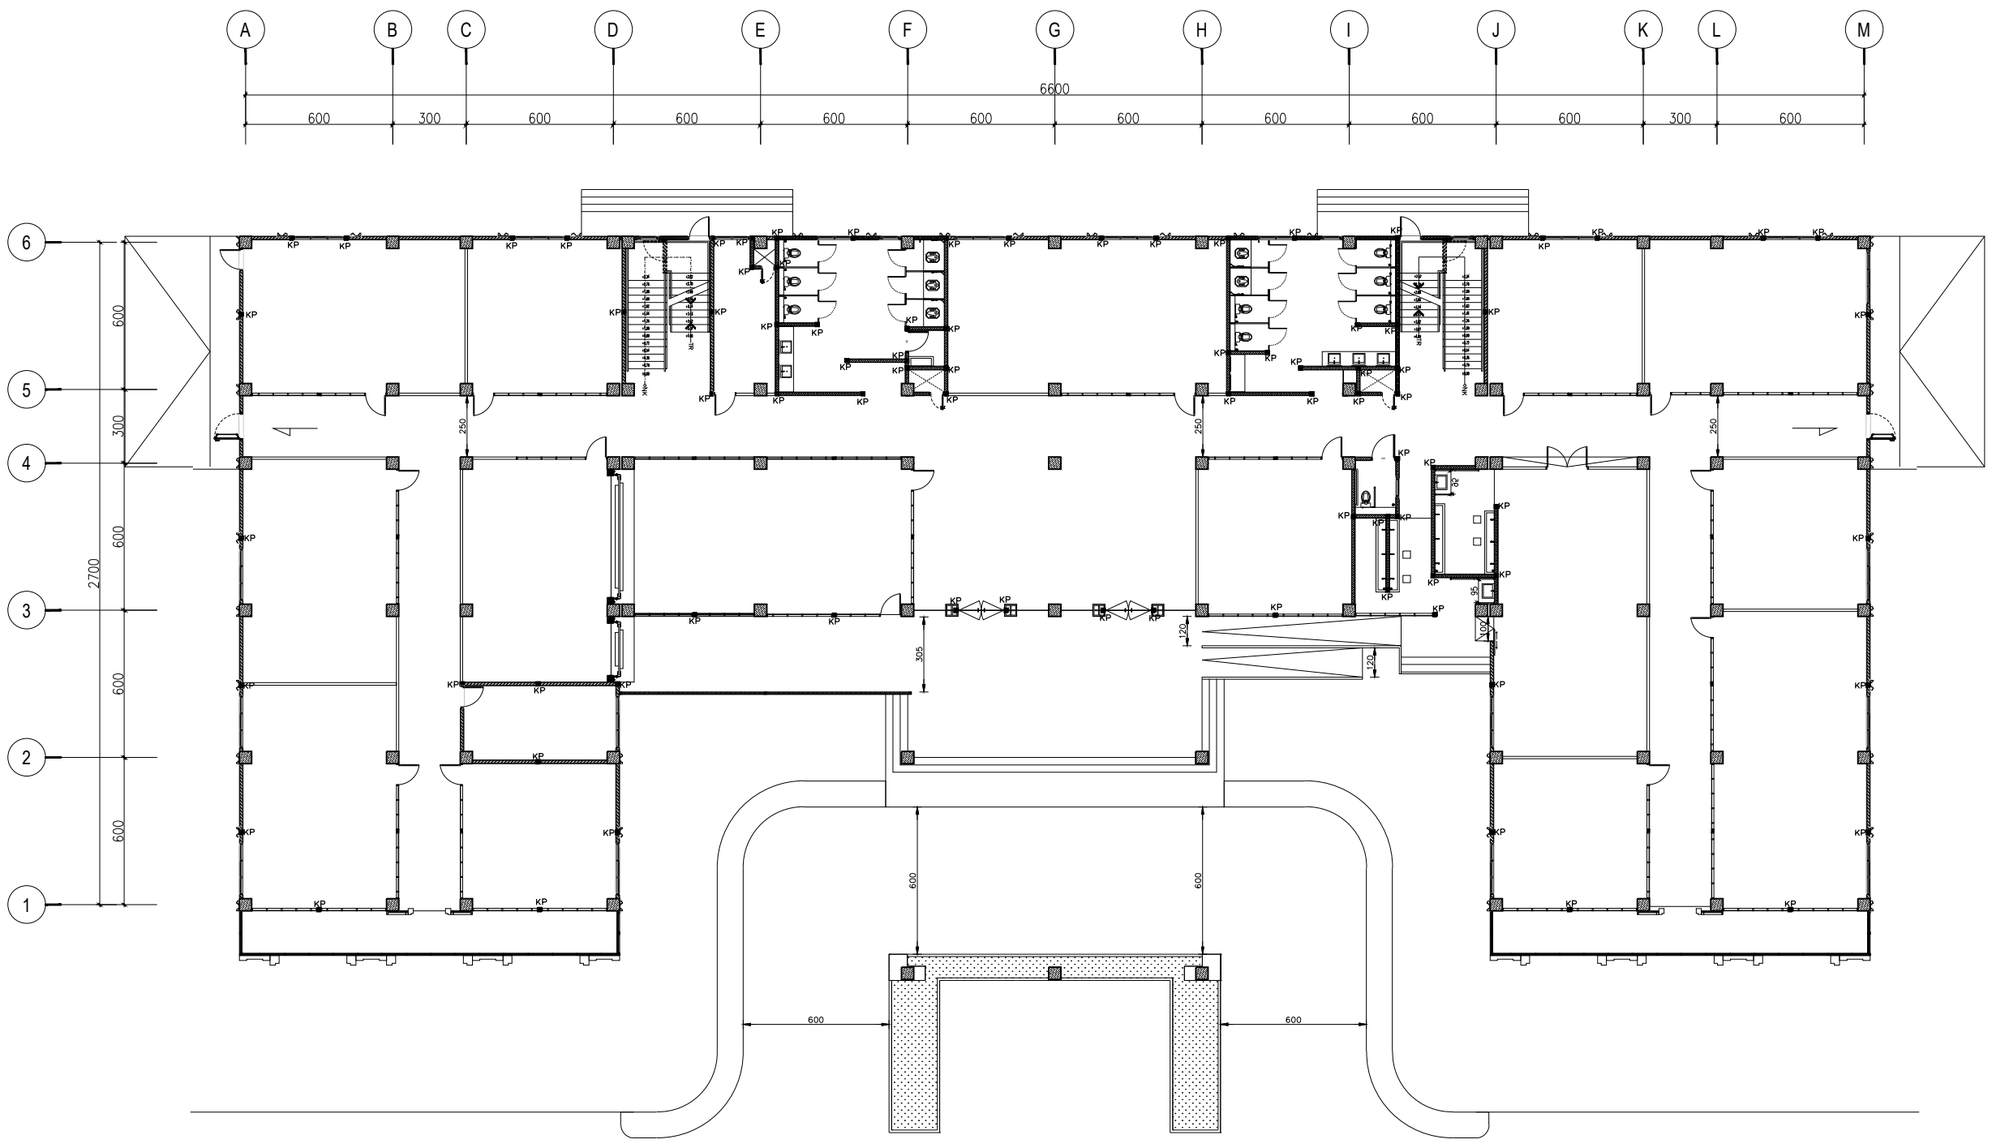

DENAH RENCANA KOLOM PRAKTIS LT.1

Skala 1 : 250

KEMENTERIAN AGAMA REPUBLIK INDONESIA
UNIVERSITAS ISLAM NEGERI SALATIGA
Jl. Lingkar Salatiga No.Km. 2, Pulutan, Kec. Sidorejo, Kota Salatiga, Jawa Tengah

Pekerjaan :

Jasa Konsultansi Perencanaan Pembangunan Gedung UKM

Lokasi :

Jl. Lingkar Salatiga No.Km. 2, Pulutan, Kec. Sidorejo, Kota Salatiga, Jawa Tengah

PEMILIK

UNIVERSITAS ISLAM NEGERI SALATIGA

KUASA PENGGUNA ANGGARAN

Prof. Dr. Zakiyuddin, M.Ag.
NIP : 197205212005011003

PEJABAT PEMBUAT KOMITMEN

Muh. Amin, S.Ag., MM.
NIP : 197502132000121001

KONSULTAN PERENCANA

Icuk Setyawan, A.Md.
Direktur

PENANGGUNG JAWAB ARSITEKTUR


TENAGA AHLI	NAMA	TTD
Team Leader	Nugroho Eko Praptomo, S.T, M.Sc.	
Ahli Desain Interior	Ari Agung Nugroho, S.T, M.Sc.	
Ahli Arsitektur Lanskap	Zeti Budiati, S.T	

GAMBAR	SKALA
RENCANA KOLOM PRAKTIS	1:250

DIGAMBAR		TGL	
DIPERIKSA		TGL	

KODE GAMBAR	NO GAMBAR	JML. LEMBAR
ARS-04	001	

KETERANGAN	
KOLOM PRAKTIS	
KP	KOLOM PRAKTIS UK. 11X11 CM(KP) 86 BUAH.

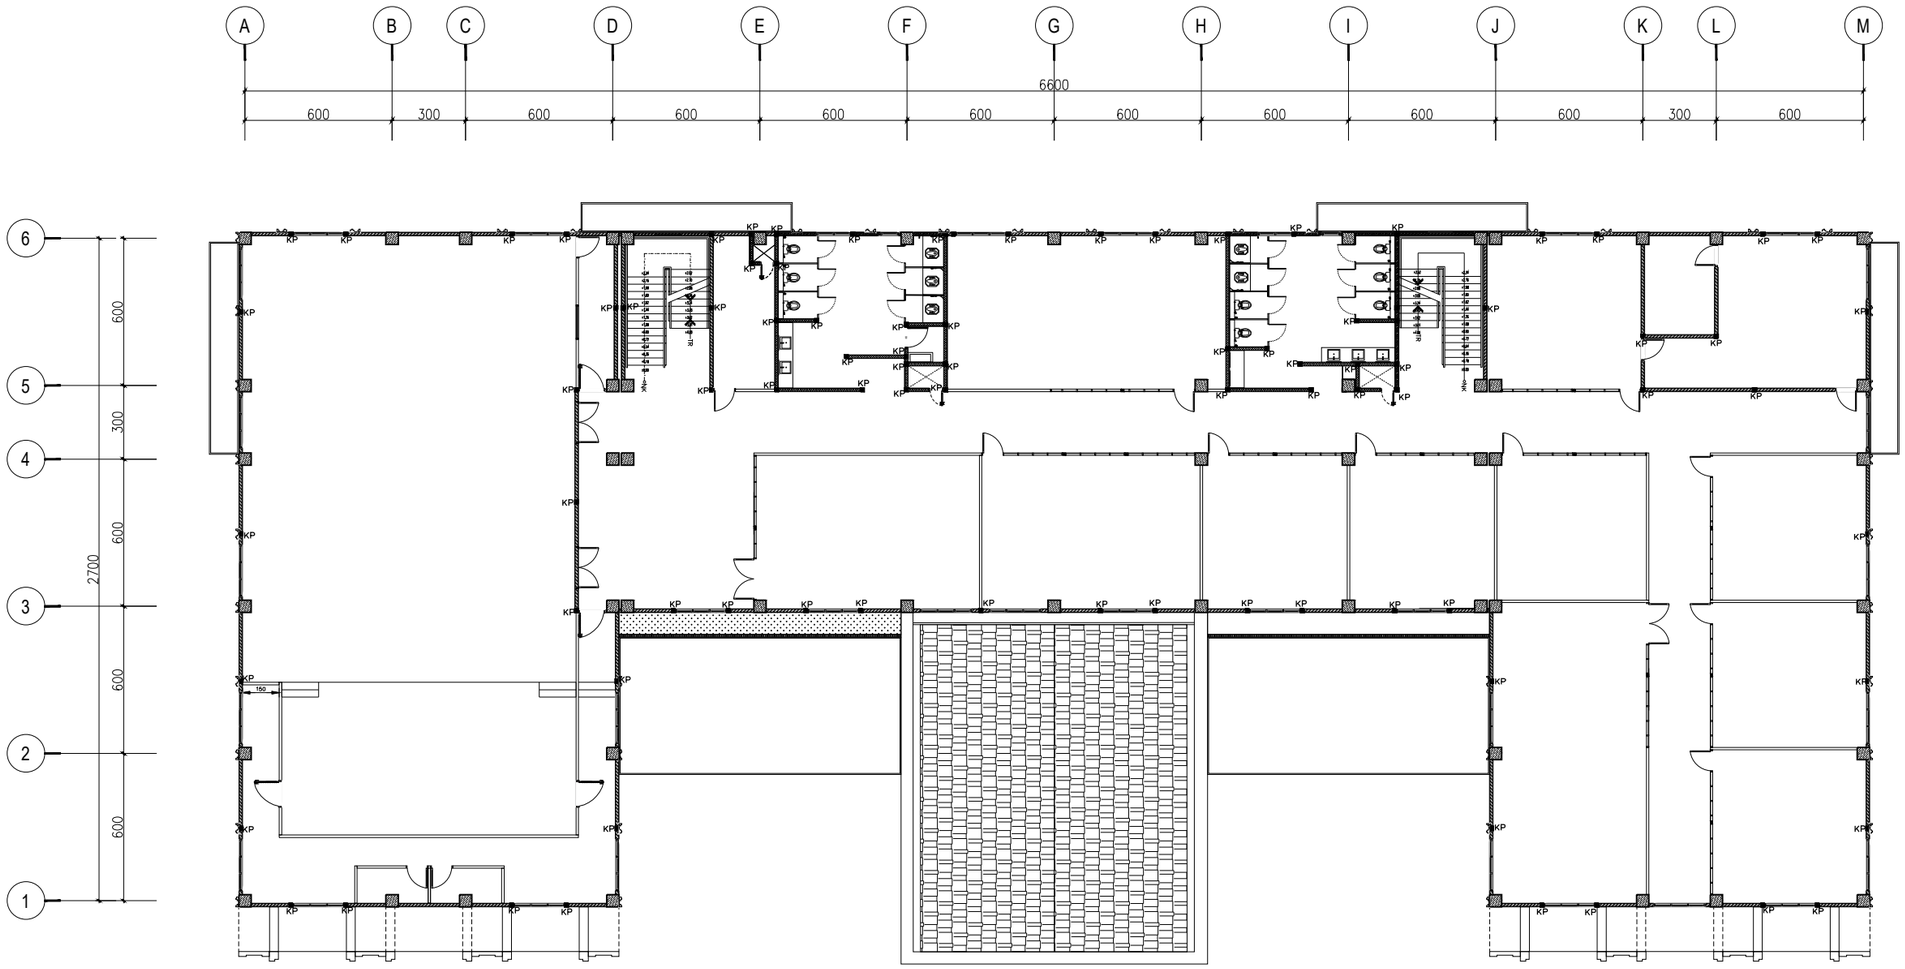

DENAH RENCANA KOLOM PRAKTIS LT.1

Skala 1 : 250

KEMENTERIAN AGAMA REPUBLIK INDONESIA
UNIVERSITAS ISLAM NEGERI SALATIGA
Jl. Lingkar Salatiga No.Km. 2, Pulutan, Kec. Sidorejo, Kota Salatiga, Jawa Tengah

Pekerjaan :

Jasa Konsultansi Perencanaan Pembangunan Gedung UKM

Lokasi :

Jl. Lingkar Salatiga No.Km. 2, Pulutan, Kec. Sidorejo, Kota Salatiga, Jawa Tengah

PEMILIK

UNIVERSITAS ISLAM NEGERI SALATIGA

KUASA PENGGUNA ANGGARAN

Prof. Dr. Zakiyuddin, M.Ag.
NIP : 197205212005011003

PEJABAT PEMBUAT KOMITMEN

Muh. Amin, S.Ag., MM.
NIP : 197502132000121001

KONSULTAN PERENCANA

Icuk Setyawan, A.Md.
Direktur

PENANGGUNG JAWAB ARSITEKTUR


TENAGA AHLI	NAMA	TTD
Team Leader	Nugroho Eko Praptomo, S.T, M.Sc.	
Ahli Desain Interior	Ari Agung Nugroho, S.T, M.Sc.	
Ahli Arsitektur Lanskap	Zeti Budiati, S.T	

GAMBAR	SKALA
RENCANA KOLOM PRAKTIS	1:250

DIGAMBAR		TGL	
DIPERIKSA		TGL	

KODE GAMBAR	NO GAMBAR	JML. LEMBAR
ARS-04	002	

KETERANGAN	
KOLOM PRAKTIS	
KP	KOLOM PRAKTIS UK. 11X11 CM(KP) 54 BUAH, TINGGI 50CM

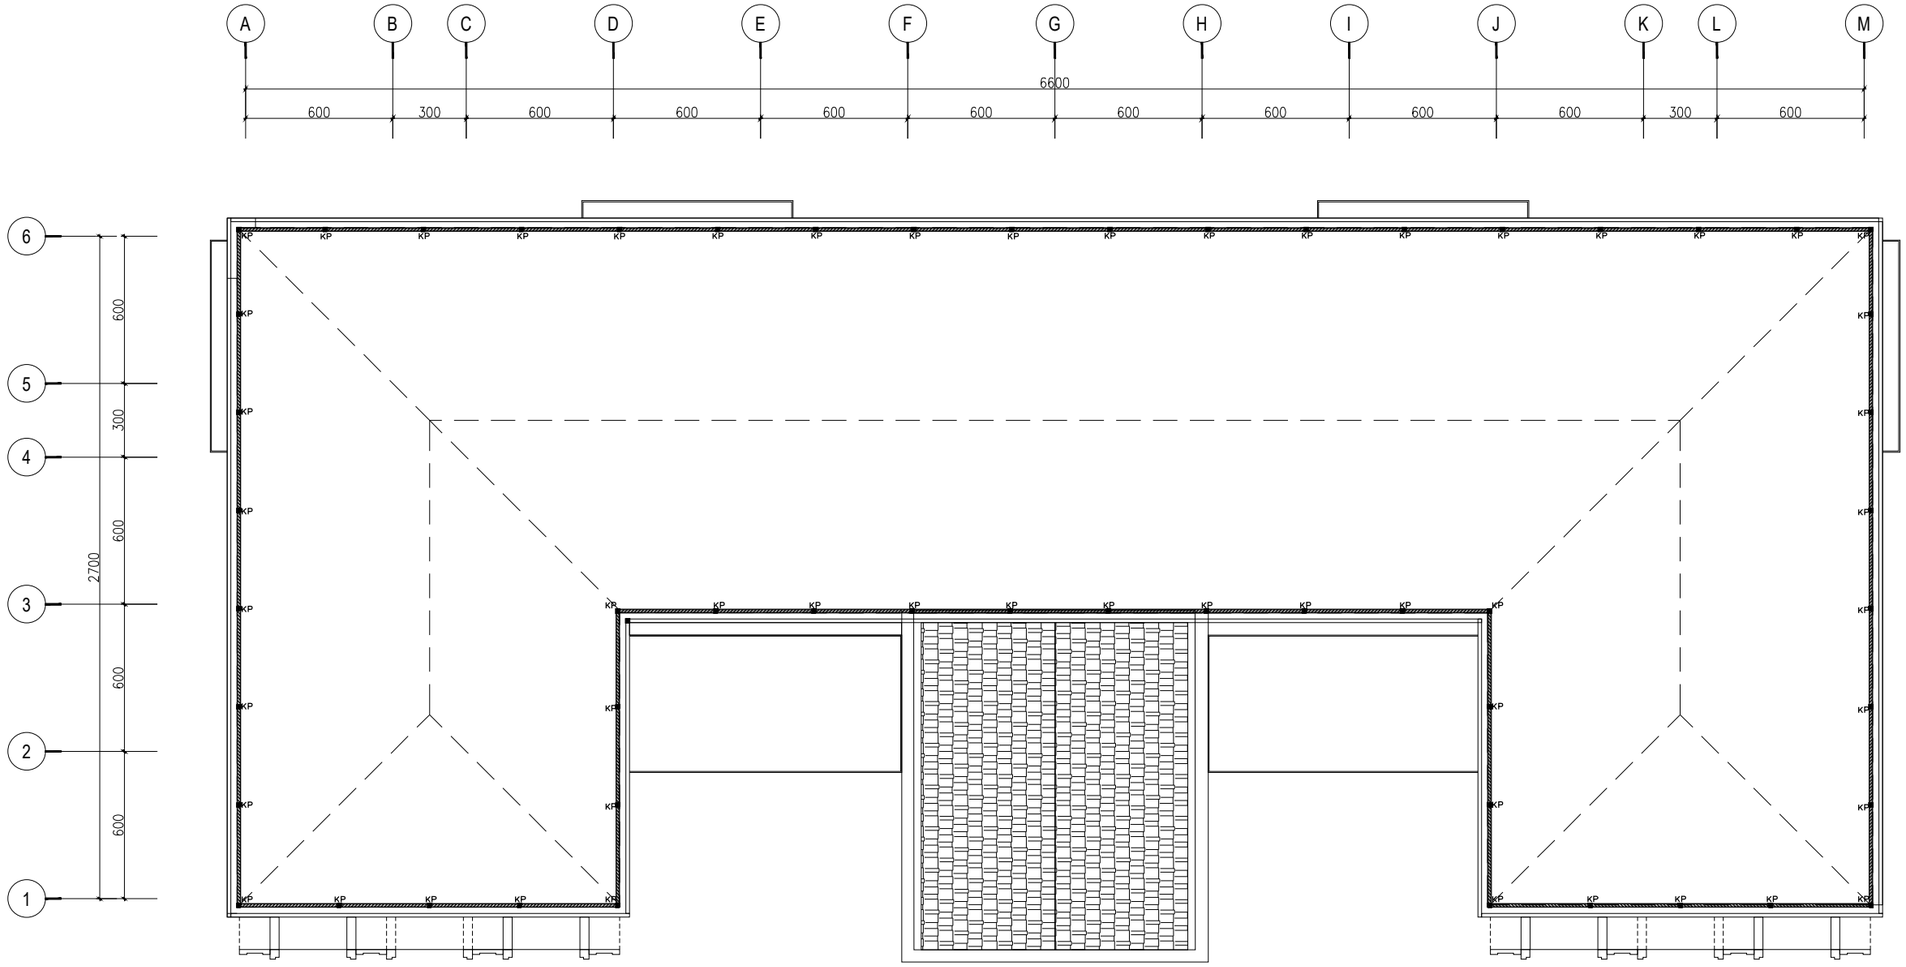

DENAH RENCANA KOLOM PRAKTIS ROOFTOP
Skala 1 : 250

KEMENTERIAN AGAMA REPUBLIK INDONESIA
UNIVERSITAS ISLAM NEGERI SALATIGA
Jl. Lingkar Salatiga No.Km. 2, Pulutan, Kec. Sidorejo, Kota Salatiga, Jawa Tengah

Pekerjaan :

Jasa Konsultansi Perencanaan Pembangunan Gedung UKM

Lokasi :

Jl. Lingkar Salatiga No.Km. 2, Pulutan, Kec. Sidorejo, Kota Salatiga, Jawa Tengah

PEMILIK

UNIVERSITAS ISLAM NEGERI SALATIGA

KUASA PENGGUNA ANGGARAN

Prof. Dr. Zakiyuddin, M.Ag.
NIP : 197205212005011003

PEJABAT PEMBUAT KOMITMEN

Muh. Amin, S.Ag., MM.
NIP : 197502132000121001

KONSULTAN PERENCANA

Icuk Setyawan, A.Md.
Direktur

PENANGGUNG JAWAB ARSITEKTUR


TENAGA AHLI	NAMA	TTD
Team Leader	Nugroho Eko Praptomo, S.T, M.Sc.	
Ahli Desain Interior	Ari Agung Nugroho, S.T, M.Sc.	
Ahli Arsitektur Lanskap	Zeti Budiati, S.T	

GAMBAR	SKALA
RENCANA KOLOM PRAKTIS	1:250

DIGAMBAR		TGL	
DIPERIKSA		TGL	
KODE GAMBAR	NO GAMBAR	JML. LEMBAR	
ARS-04	003		

Bars Schedule of Column

NOTATION	Column Kp
Section	
Dimension	110 x 110
Axial Bars	4 P 10
Stirrup	2 P 8 - 200 mm c/c
Concrete cover	20 mm

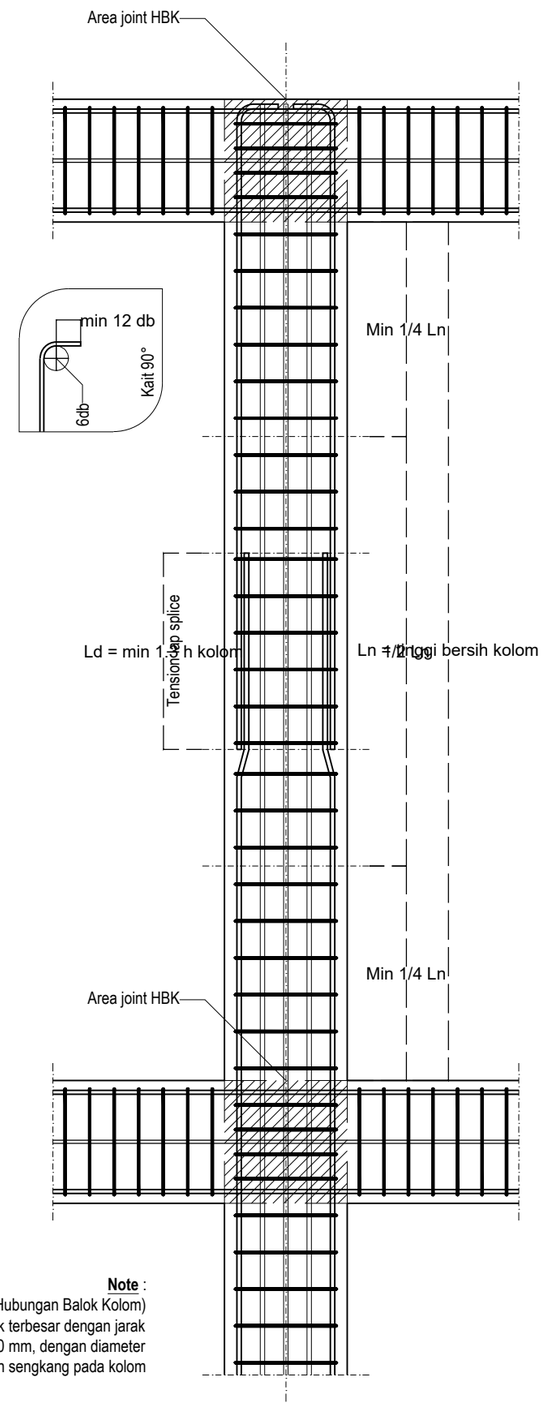

Note :
Pada area joint HBK (Hubungan Balok Kolom) digunakan acuan H balok terbesar dengan jarak sengkang maksimal 100 mm, dengan diameter dan jumlah kaki sama dengan sengkang pada kolom

DETAIL KOLOM PRAKTIS
Skala 1 : 25

KEMENTERIAN AGAMA REPUBLIK INDONESIA
UNIVERSITAS ISLAM NEGERI SALATIGA
Jl. Lingkar Salatiga No.Km. 2, Pulutan, Kec. Sidorejo, Kota Salatiga, Jawa Tengah

Pekerjaan :
Jasa Konsultansi Perencanaan Pembangunan Gedung UKM

Lokasi :
Jl. Lingkar Salatiga No.Km. 2, Pulutan, Kec. Sidorejo, Kota Salatiga, Jawa Tengah

PEMILIK
UNIVERSITAS ISLAM NEGERI SALATIGA

KUASA PENGGUNA ANGGARAN
Prof. Dr. Zakiyuddin, M.Ag.
NIP : 197205212005011003

PEJABAT PEMBUAT KOMITMEN
Muh. Amin, S.Ag., MM.
NIP : 197502132000121001

KONSULTAN PERENCANA
Icuk Setyawan, A.Md.
Direktur


PENANGGUNG JAWAB ARSITEKTUR

TENAGA AHLI	NAMA	TTD
Team Leader	Nugroho Eko Praptomo, S.T, M.Sc.	
Ahli Desain Interior	Ari Agung Nugroho, S.T, M.Sc.	
Ahli Arsitektur Lanskap	Zeti Budiati, S.T	

GAMBAR	SKALA
DETAIL KOLOM PRAKTIS	1:25

DIGAMBAR		TGL	
DIPERIKSA		TGL	

KODE GAMBAR	NO GAMBAR	JML. LEMBAR
ARS-04	004	

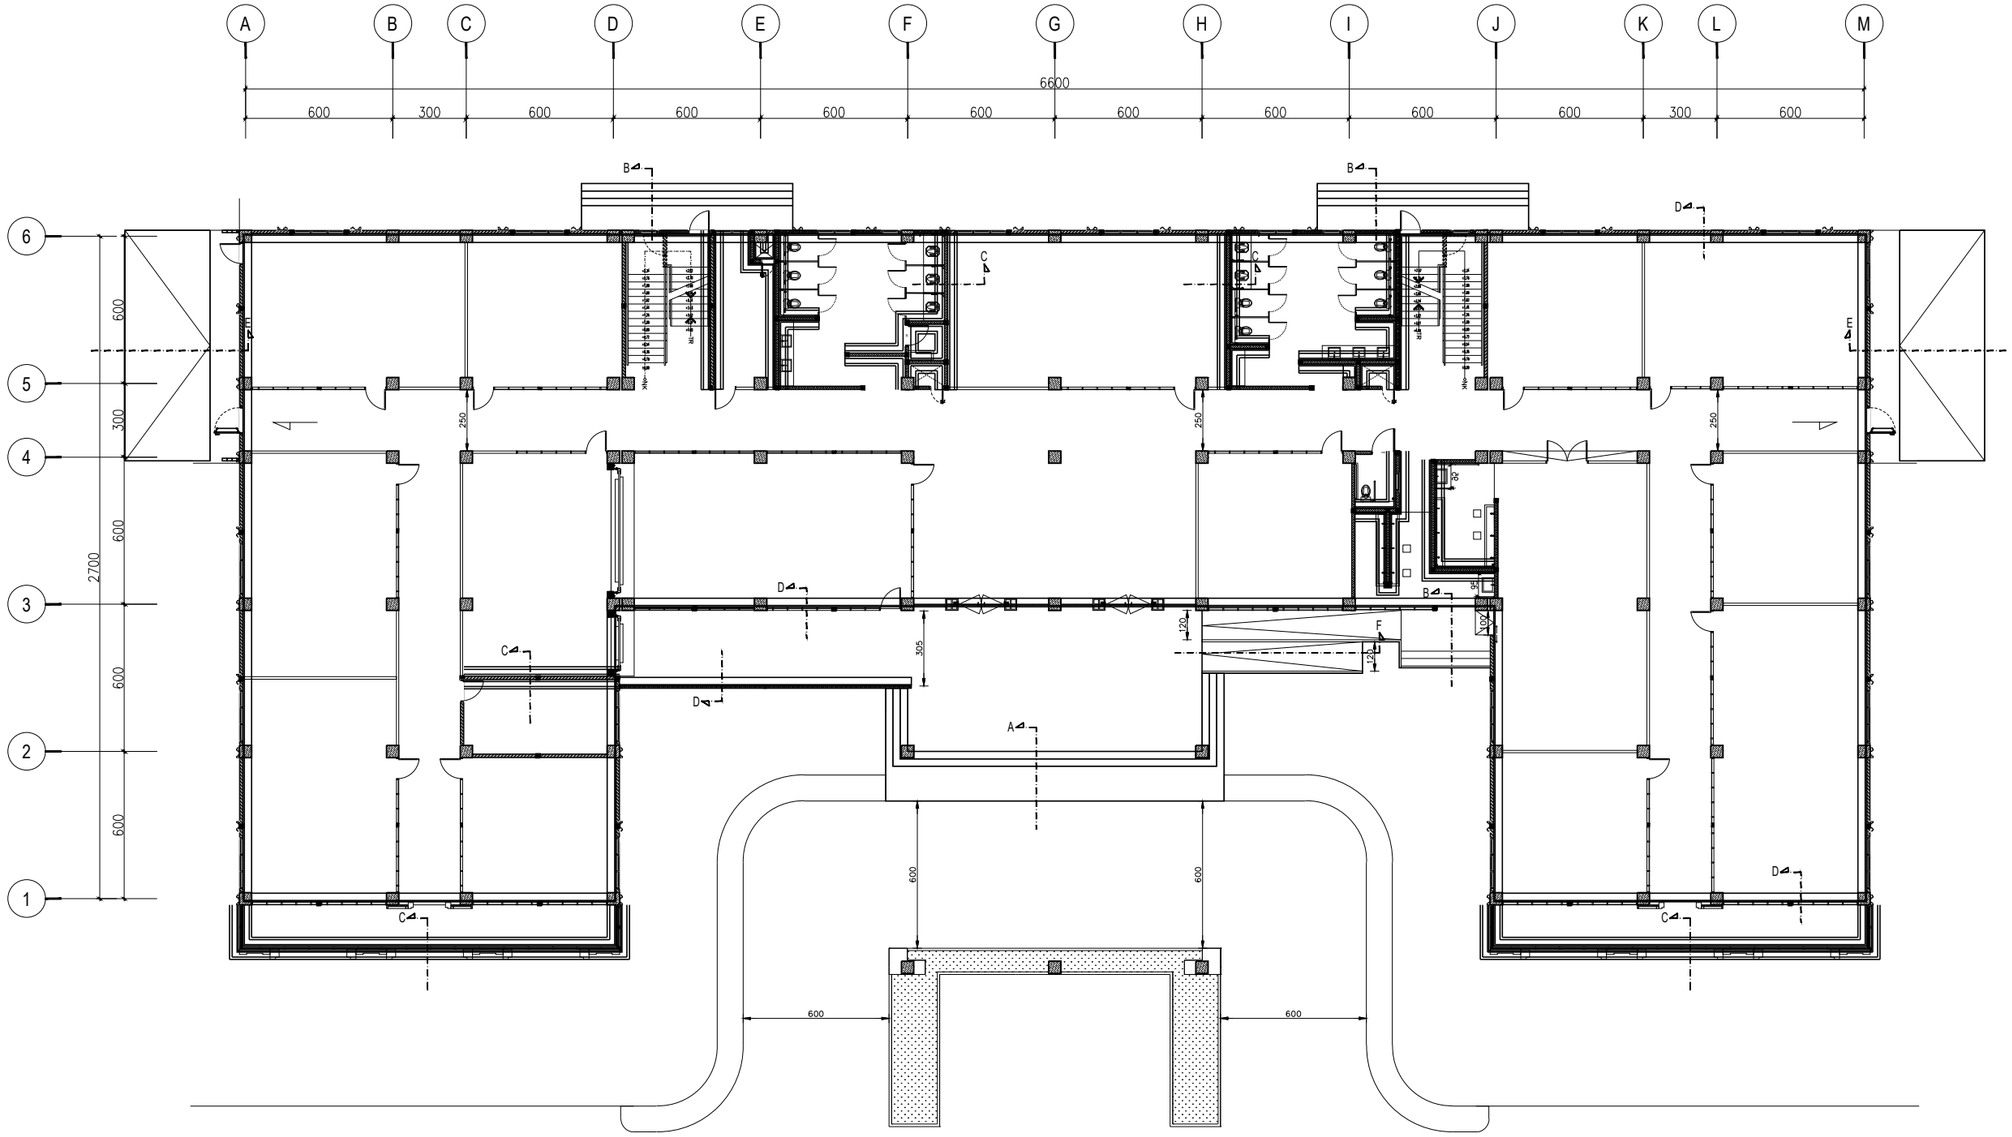

DENAH RENCANA PONDASI BATU KALI

Skala 1 : 250

KEMENTERIAN AGAMA REPUBLIK INDONESIA
UNIVERSITAS ISLAM NEGERI SALATIGA
Jl. Lingkar Salatiga No.Km. 2, Pulutan, Kec. Sidorejo, Kota Salatiga, Jawa Tengah

Pekerjaan :

Jasa Konsultansi Perencanaan Pembangunan Gedung UKM

Lokasi :

Jl. Lingkar Salatiga No.Km. 2, Pulutan, Kec. Sidorejo, Kota Salatiga, Jawa Tengah

PEMILIK

UNIVERSITAS ISLAM NEGERI SALATIGA

KUASA PENGGUNA ANGGARAN

Prof. Dr. Zakiyuddin, M.Ag.
NIP : 197205212005011003

PEJABAT PEMBUAT KOMITMEN

Muh. Amin, S.Ag., MM.
NIP : 197502132000121001

KONSULTAN PERENCANA

Icuk Setyawan, A.Md.
Direktur


PENANGGUNG JAWAB ARSITEKTUR

TENAGA AHLI	NAMA	TTD
Team Leader	Nugroho Eko Praptomo, S.T, M.Sc.	
Ahli Desain Interior	Ari Agung Nugroho, S.T, M.Sc.	
Ahli Arsitektur Lanskap	Zeti Budiati, S.T	

GAMBAR	SKALA
RENCANA PONDASI BATU BELAH	1:250

DIGAMBAR		TGL	
DIPERIKSA		TGL	

KODE GAMBAR	NO GAMBAR	JML. LEMBAR
ARS-05	001	

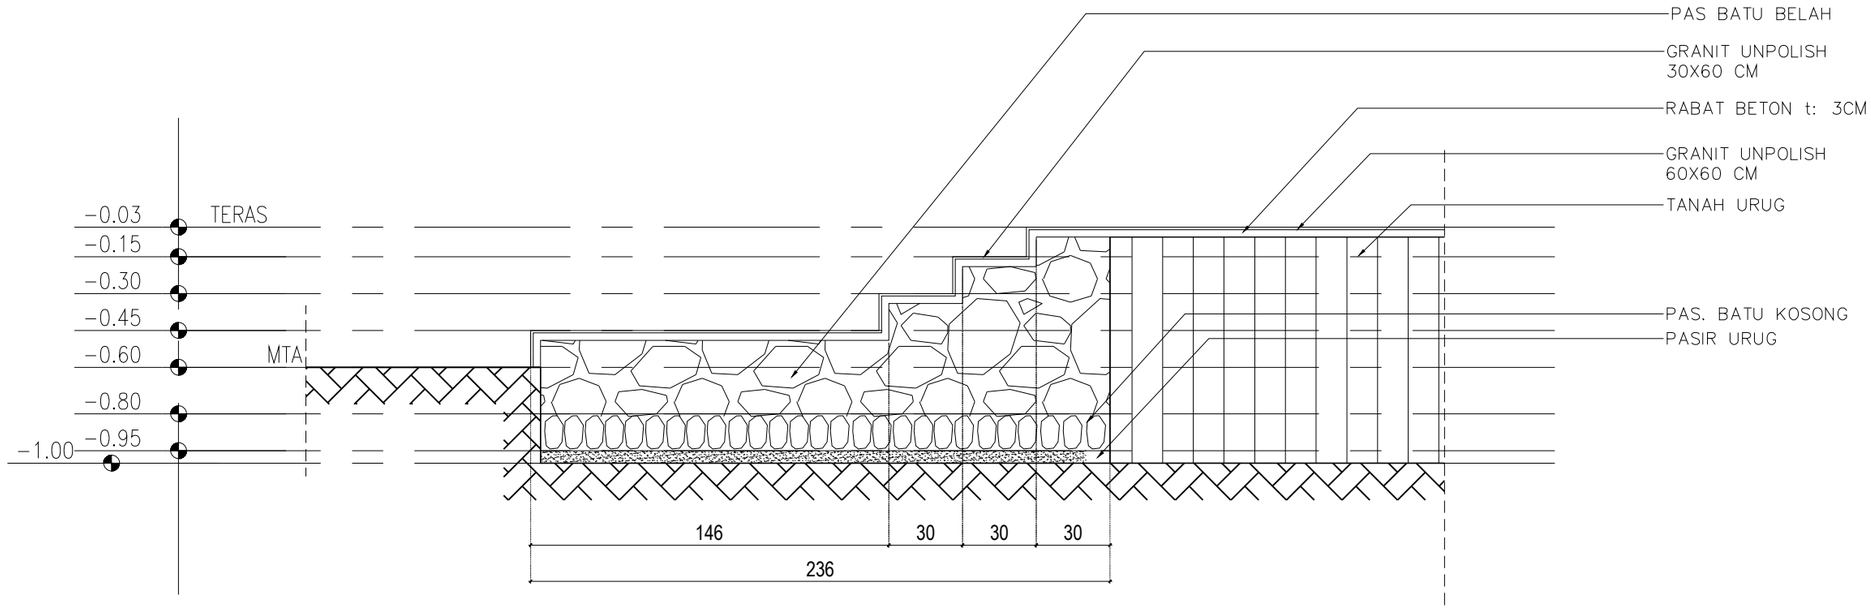

DETAIL (A) PONDASI BATU BELAH

Skala 1 : 20

DETAIL PONDASI BATU BELAH

ARS-05

KEMENTERIAN AGAMA REPUBLIK INDONESIA
UNIVERSITAS ISLAM NEGERI SALATIGA
Jl. Lingkar Salatiga No.Km. 2, Pulutan, Kec. Sidorejo, Kota Salatiga, Jawa Tengah

Pekerjaan :

Jasa Konsultansi Perencanaan Pembangunan Gedung UKM

Lokasi :

Jl. Lingkar Salatiga No.Km. 2, Pulutan, Kec. Sidorejo, Kota Salatiga, Jawa Tengah

PEMILIK

UNIVERSITAS ISLAM NEGERI SALATIGA

KUASA PENGGUNA ANGGARAN

Prof. Dr. Zakiyuddin, M.Ag.
NIP : 197205212005011003

PEJABAT PEMBUAT KOMITMEN

Muh. Amin, S.Ag., MM.
NIP : 197502132000121001

KONSULTAN PERENCANA

Icuk Setyawan, A.Md.
Direktur


PENANGGUNG JAWAB ARSITEKTUR

TENAGA AHLI	NAMA	TTD
Team Leader	Nugroho Eko Praptomo, S.T, M.Sc.	
Ahli Desain Interior	Ari Agung Nugroho, S.T, M.Sc.	
Ahli Arsitektur Lanskap	Zeti Budiati, S.T	

GAMBAR	SKALA
DETAIL PONDASI BATU BELAH	1:25

DIGAMBAR		TGL	
DIPERIKSA		TGL	

KODE GAMBAR	NO GAMBAR	JML. LEMBAR
ARS-05	002	

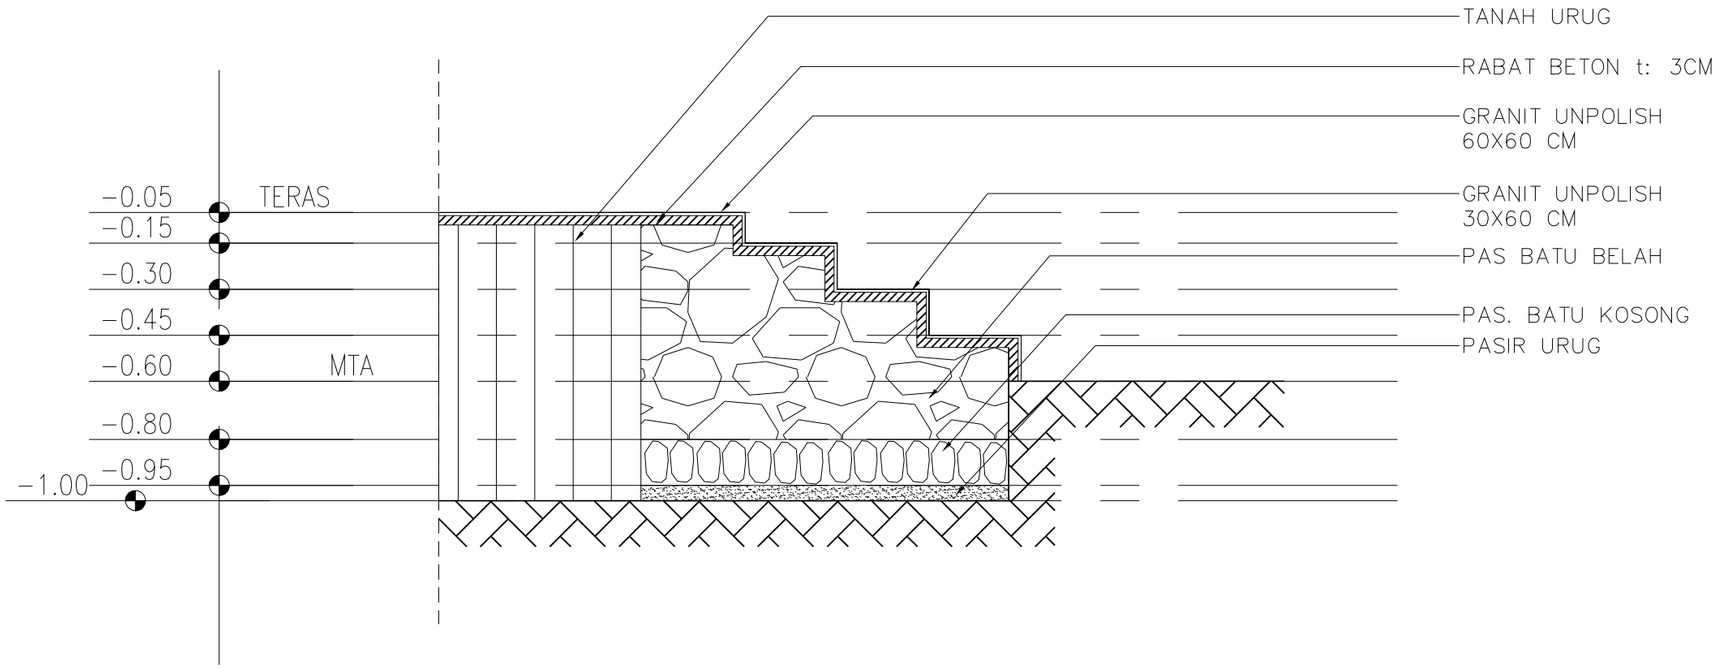

DETAIL (B) PONDASI BATU BELAH

Skala 1 : 20

KEMENTERIAN AGAMA REPUBLIK INDONESIA
UNIVERSITAS ISLAM NEGERI SALATIGA
Jl. Lingkar Salatiga No.Km. 2, Pulutan, Kec. Sidorejo, Kota Salatiga, Jawa Tengah

Pekerjaan :

Jasa Konsultansi Perencanaan Pembangunan Gedung UKM

Lokasi :

Jl. Lingkar Salatiga No.Km. 2, Pulutan, Kec. Sidorejo, Kota Salatiga, Jawa Tengah

PEMILIK

UNIVERSITAS ISLAM NEGERI SALATIGA

KUASA PENGGUNA ANGGARAN

Prof. Dr. Zakiyuddin, M.Ag.
NIP : 197205212005011003

PEJABAT PEMBUAT KOMITMEN

Muh. Amin, S.Ag., MM.
NIP : 197502132000121001

KONSULTAN PERENCANA

PT. MATRIX JAYA ENGINEERING
CV.BUMI CIPTA JAYA SELARAS
KSO

Icuk Setyawan, A.Md.
Direktur


PENANGGUNG JAWAB ARSITEKTUR

TENAGA AHLI	NAMA	TTD
Team Leader	Nugroho Eko Praptomo, S.T, M.Sc.	
Ahli Desain Interior	Ari Agung Nugroho, S.T, M.Sc.	
Ahli Arsitektur Lanskap	Zeti Budiati, S.T	

GAMBAR	SKALA
DETAIL PONDASI BATU BELAH	1:25

DIGAMBAR		TGL	
DIPERIKSA		TGL	

KODE GAMBAR	NO GAMBAR	JML. LEMBAR
ARS-05	003	

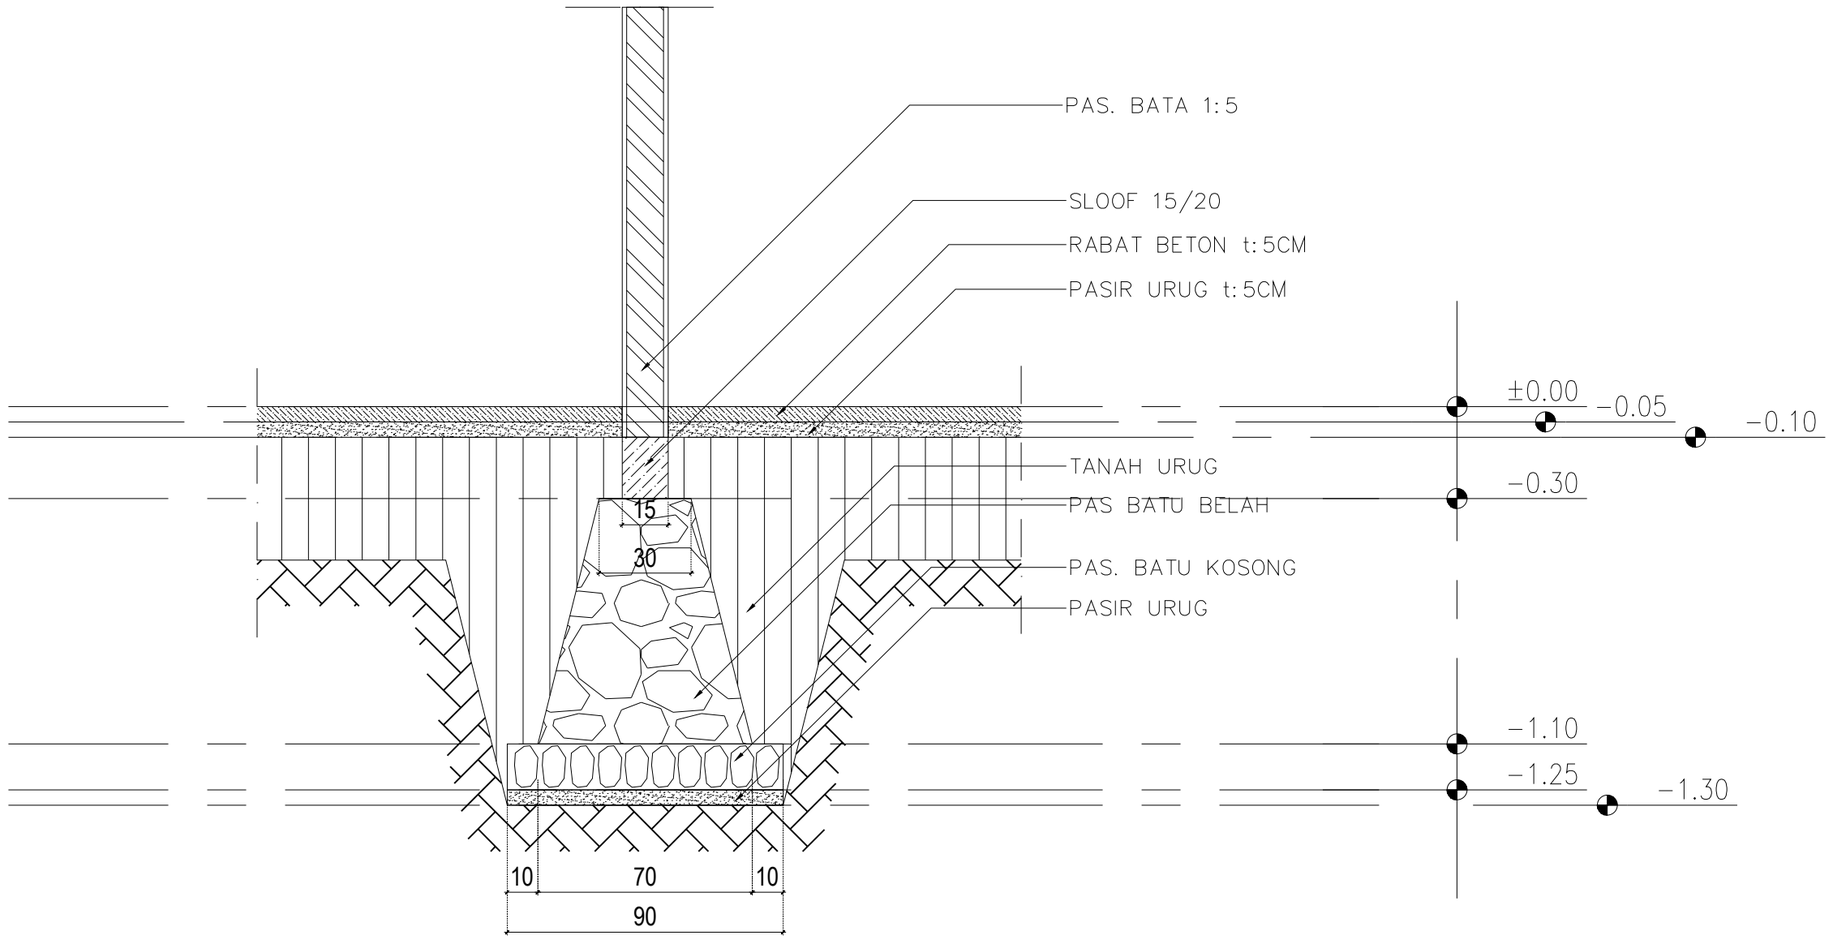

DETAIL (C) PONDASI BATU BELAH

Skala 1 : 20

KEMENTERIAN AGAMA REPUBLIK INDONESIA
UNIVERSITAS ISLAM NEGERI SALATIGA
Jl. Lingkar Salatiga No.Km. 2, Pulutan, Kec. Sidorejo, Kota Salatiga, Jawa Tengah

Pekerjaan :

Jasa Konsultansi Perencanaan Pembangunan Gedung UKM

Lokasi :

Jl. Lingkar Salatiga No.Km. 2, Pulutan, Kec. Sidorejo, Kota Salatiga, Jawa Tengah

PEMILIK

UNIVERSITAS ISLAM NEGERI SALATIGA

KUASA PENGGUNA ANGGARAN

Prof. Dr. Zakiyuddin, M.Ag.
NIP : 197205212005011003

PEJABAT PEMBUAT KOMITMEN

Muh. Amin, S.Ag., MM.
NIP : 197502132000121001

KONSULTAN PERENCANA

Icuk Setyawan, A.Md.
Direktur


PENANGGUNG JAWAB ARSITEKTUR

TENAGA AHLI	NAMA	TTD
Team Leader	Nugroho Eko Praptomo, S.T, M.Sc.	
Ahli Desain Interior	Ari Agung Nugroho, S.T, M.Sc.	
Ahli Arsitektur Lanskap	Zeti Budiati, S.T	

GAMBAR	SKALA
DETAIL PONDASI BATU BELAH	1:25

DIGAMBAR		TGL	
DIPERIKSA		TGL	

KODE GAMBAR	NO GAMBAR	JML. LEMBAR
ARS-05	004	

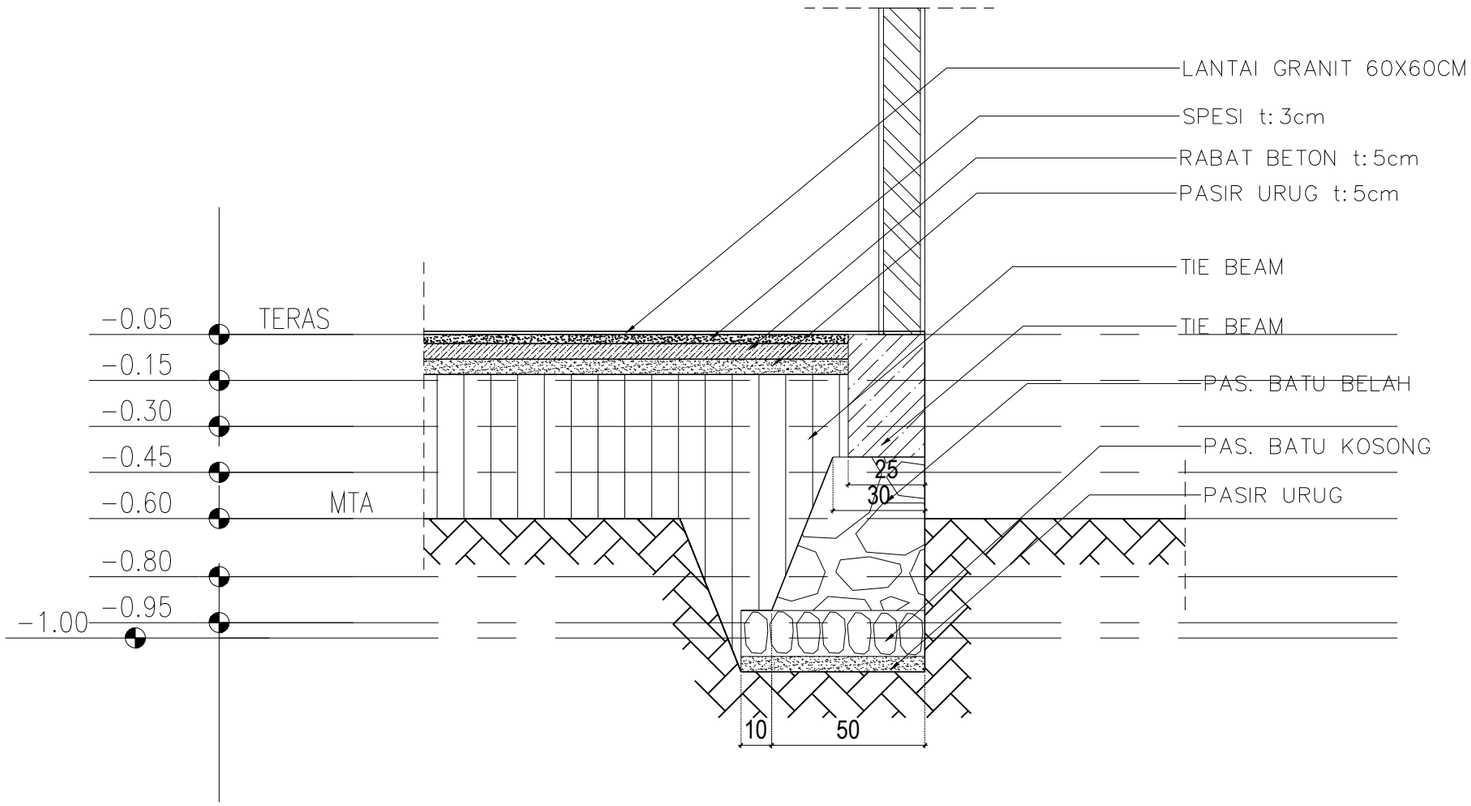

DETAIL (D) PONDASI BATU BELAH

Skala 1 : 20

KEMENTERIAN AGAMA REPUBLIK INDONESIA
UNIVERSITAS ISLAM NEGERI SALATIGA
Jl. Lingkar Salatiga No.Km. 2, Pulutan, Kec. Sidorejo, Kota Salatiga, Jawa Tengah

Pekerjaan :

Jasa Konsultansi Perencanaan Pembangunan Gedung UKM

Lokasi :

Jl. Lingkar Salatiga No.Km. 2, Pulutan, Kec. Sidorejo, Kota Salatiga, Jawa Tengah

PEMILIK

UNIVERSITAS ISLAM NEGERI SALATIGA

KUASA PENGGUNA ANGGARAN

Prof. Dr. Zakiyuddin, M.Ag.
NIP : 197205212005011003

PEJABAT PEMBUAT KOMITMEN

Muh. Amin, S.Ag., MM.
NIP : 197502132000121001

KONSULTAN PERENCANA

PT. MATRIX JAYA ENGINEERING
CV.BUMI CIPTA JAYA SELARAS KSO

Icuk Setyawan, A.Md.
Direktur


PENANGGUNG JAWAB ARSITEKTUR

TENAGA AHLI	NAMA	TTD
Team Leader	Nugroho Eko Praptomo, S.T, M.Sc.	
Ahli Desain Interior	Ari Agung Nugroho, S.T, M.Sc.	
Ahli Arsitektur Lanskap	Zeti Budiati, S.T	

GAMBAR	SKALA
DETAIL PONDASI BATU BELAH	1:25

DIGAMBAR		TGL	
DIPERIKSA		TGL	

KODE GAMBAR	NO GAMBAR	JML. LEMBAR
ARS-05	005	

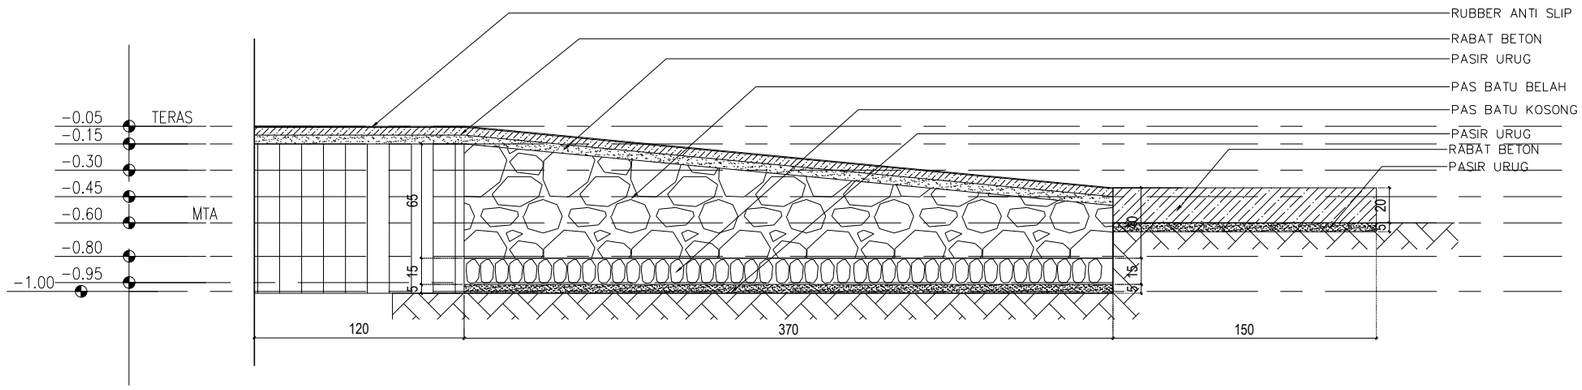

DETAIL (E) PONDASI BATU BELAH
Skala 1 : 20

KEMENTERIAN AGAMA REPUBLIK INDONESIA
UNIVERSITAS ISLAM NEGERI SALATIGA
Jl. Lingkar Salatiga No.Km. 2, Pulutan, Kec. Sidorejo, Kota Salatiga, Jawa Tengah

Pekerjaan :

Jasa Konsultansi Perencanaan Pembangunan Gedung UKM

Lokasi :

Jl. Lingkar Salatiga No.Km. 2, Pulutan, Kec. Sidorejo, Kota Salatiga, Jawa Tengah

PEMILIK

UNIVERSITAS ISLAM NEGERI SALATIGA

KUASA PENGGUNA ANGGARAN

Prof. Dr. Zakiyuddin, M.Ag.
NIP : 197205212005011003

PEJABAT PEMBUAT KOMITMEN

Muh. Amin, S.Ag., MM.
NIP : 197502132000121001

KONSULTAN PERENCANA

PT. MATRIXX JAYA ENGINEERING
CV.BUMI CIPTA JAYA SELARAS KSO

Icuk Setyawan, A.Md.
Direktur


PENANGGUNG JAWAB ARSITEKTUR

TENAGA AHLI	NAMA	TTD
Team Leader	Nugroho Eko Praptomo, S.T, M.Sc.	
Ahli Desain Interior	Ari Agung Nugroho, S.T, M.Sc.	
Ahli Arsitektur Lanskap	Zeti Budiati, S.T	


GAMBAR	SKALA
DETAIL PONDASI BATU BELAH	1:35

DIGAMBAR		TGL	
DIPERIKSA		TGL	


KODE GAMBAR	NO GAMBAR	JML. LEMBAR
ARS-05	006	

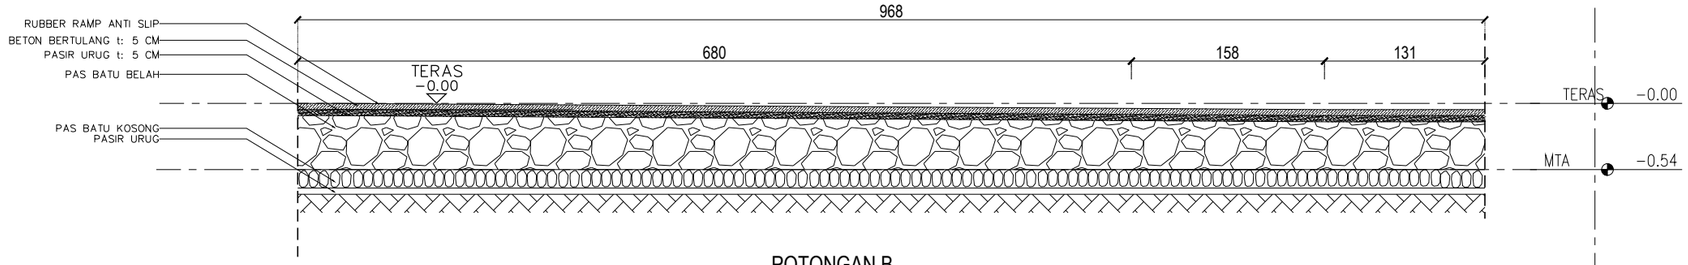

POTONGAN B

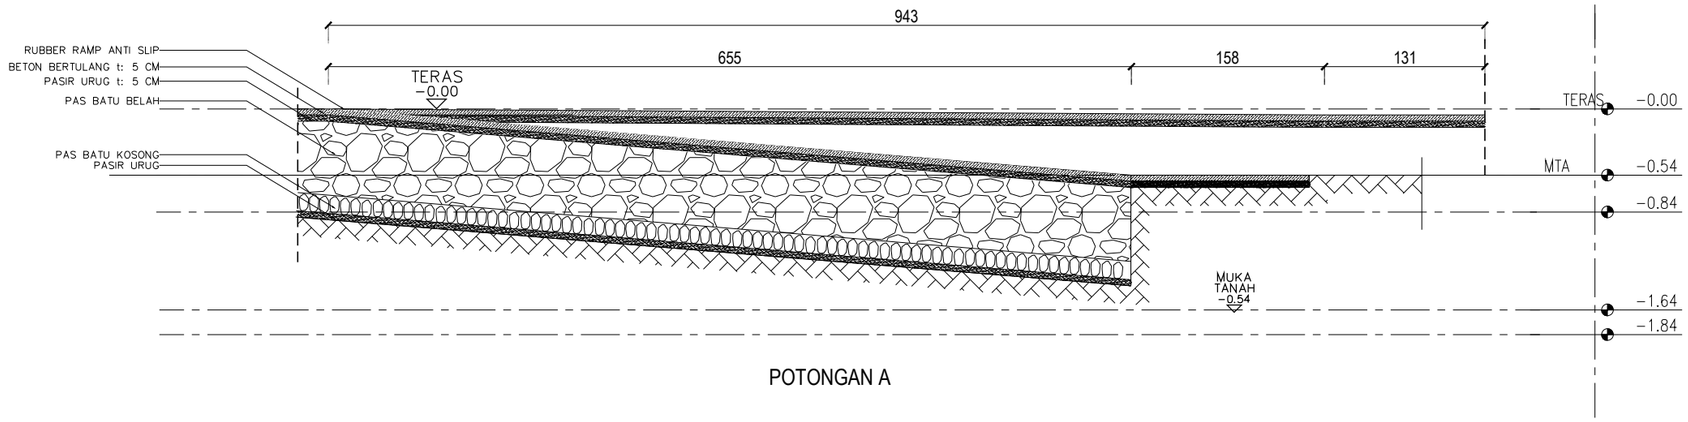

POTONGAN A

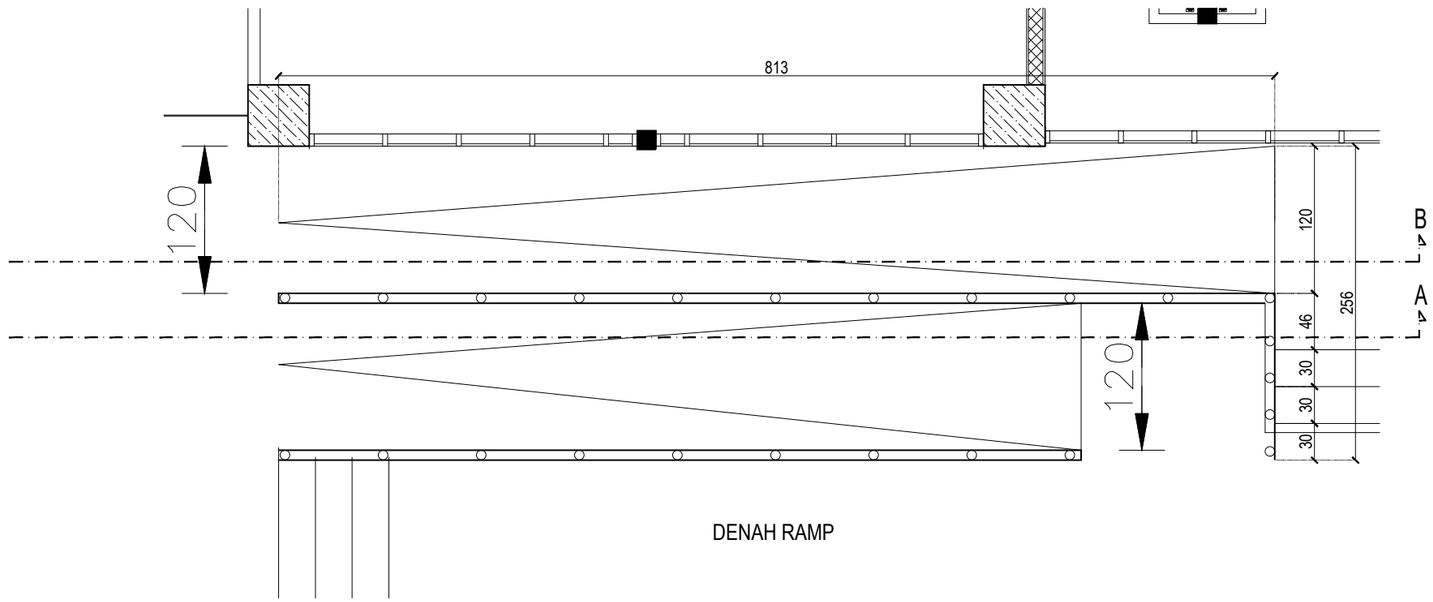

DENAH RAMP

DETAIL (F) PONDASI BATU BELAH

Skala 1 : 50

KEMENTERIAN AGAMA REPUBLIK INDONESIA
UNIVERSITAS ISLAM NEGERI SALATIGA
Jl. Lingkar Salatiga No.Km. 2, Pulutan, Kec. Sidorejo, Kota Salatiga, Jawa Tengah

Pekerjaan :

Jasa Konsultansi Perencanaan Pembangunan Gedung UKM

Lokasi :

Jl. Lingkar Salatiga No.Km. 2, Pulutan, Kec. Sidorejo, Kota Salatiga, Jawa Tengah

PEMILIK

UNIVERSITAS ISLAM NEGERI SALATIGA

KUASA PENGGUNA ANGGARAN

Prof. Dr. Zakiyuddin, M.Ag.
NIP : 197205212005011003

PEJABAT PEMBUAT KOMITMEN

Muh. Amin, S.Ag., MM.
NIP : 197502132000121001

KONSULTAN PERENCANA

Icuk Setyawan, A.Md.
Direktur


PENANGGUNG JAWAB ARSITEKTUR

TENAGA AHLI	NAMA	TTD
Team Leader	Nugroho Eko Praptomo, S.T, M.Sc.	
Ahli Desain Interior	Ari Agung Nugroho, S.T, M.Sc.	
Ahli Arsitektur Lanskap	Zeti Budiati, S.T	

GAMBAR	SKALA
DETAIL PONDASI BATU BELAH	1:25

DIGAMBAR		TGL	
DIPERIKSA		TGL	

KODE GAMBAR	NO GAMBAR	JML. LEMBAR
ARS-05	007	

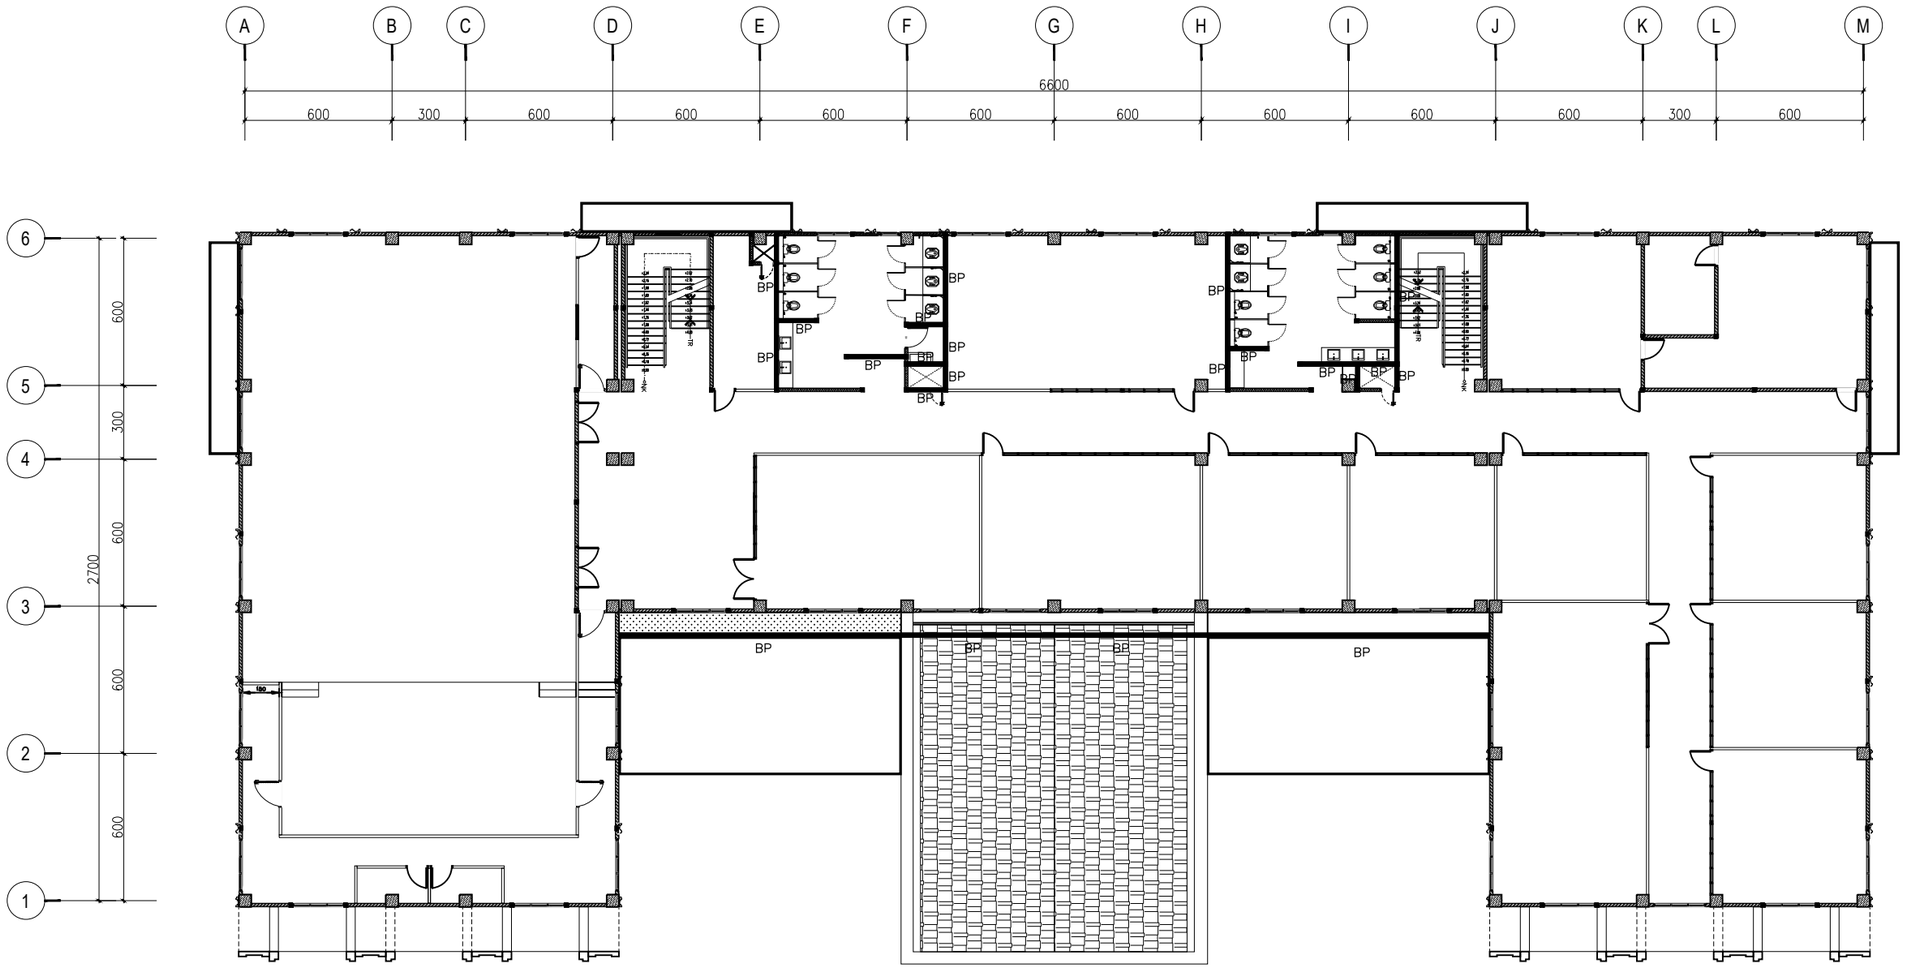

DENAH RENCANA BALOK PRAKTIS LT.2

Skala 1 : 250

KEMENTERIAN AGAMA REPUBLIK INDONESIA
UNIVERSITAS ISLAM NEGERI SALATIGA
Jl. Lingkar Salatiga No.Km. 2, Pulutan, Kec. Sidorejo, Kota Salatiga, Jawa Tengah

Pekerjaan :

Jasa Konsultansi Perencanaan Pembangunan Gedung UKM

Lokasi :

Jl. Lingkar Salatiga No.Km. 2, Pulutan, Kec. Sidorejo, Kota Salatiga, Jawa Tengah

PEMILIK

UNIVERSITAS ISLAM NEGERI SALATIGA

KUASA PENGGUNA ANGGARAN

Prof. Dr. Zakiyuddin, M.Ag.
NIP : 197205212005011003

PEJABAT PEMBUAT KOMITMEN

Muh. Amin, S.Ag., MM.
NIP : 197502132000121001

KONSULTAN PERENCANA

Icuk Setyawan, A.Md.
Direktur


PENANGGUNG JAWAB ARSITEKTUR

TENAGA AHLI	NAMA	TTD
Team Leader	Nugroho Eko Praptomo, S.T, M.Sc.	
Ahli Desain Interior	Ari Agung Nugroho, S.T, M.Sc.	
Ahli Arsitektur Lanskap	Zeti Budiati, S.T	

GAMBAR	SKALA
RENCANA BALOK PRAKTIS	1:250

DIGAMBAR		TGL	
DIPERIKSA		TGL	

KODE GAMBAR	NO GAMBAR	JML. LEMBAR
ARS-06	001	

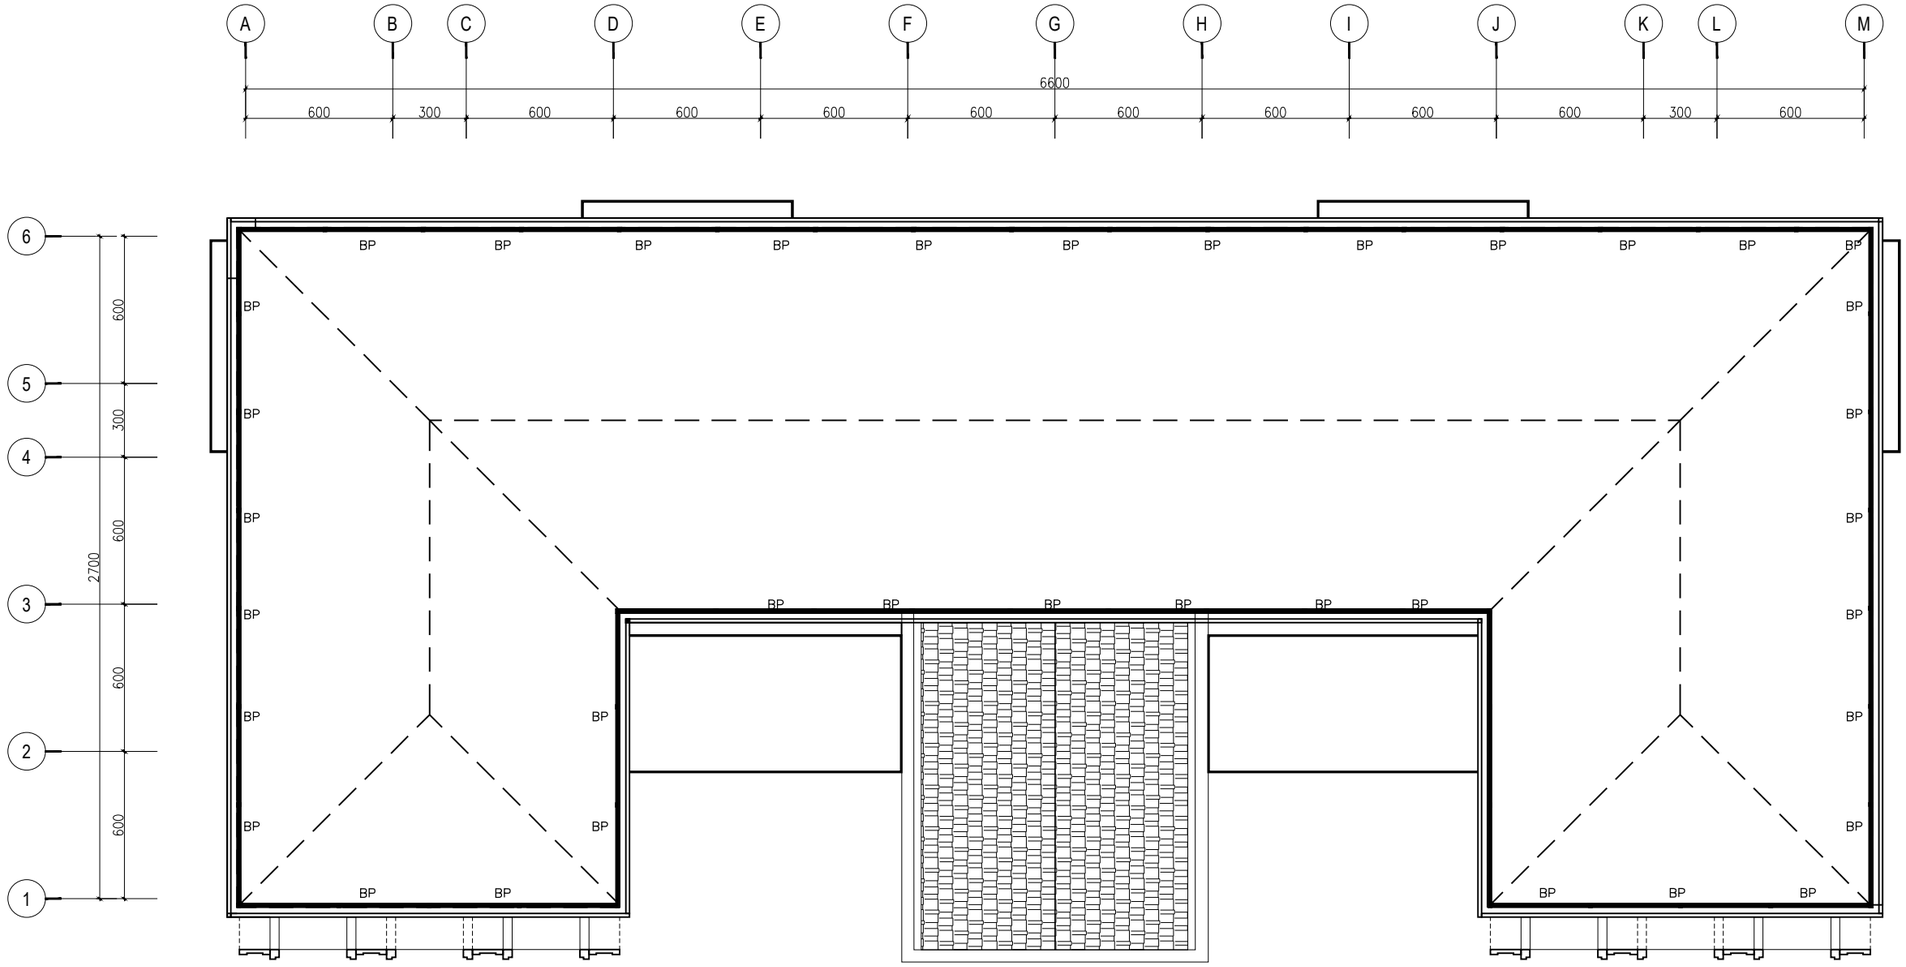

DENAH RENCANA BALOK PRAKTIS ATAP

Skala 1 : 250

KEMENTERIAN AGAMA REPUBLIK INDONESIA
UNIVERSITAS ISLAM NEGERI SALATIGA
Jl. Lingkar Salatiga No.Km. 2, Pulutan, Kec. Sidorejo, Kota Salatiga, Jawa Tengah

Pekerjaan :

Jasa Konsultansi Perencanaan Pembangunan Gedung UKM

Lokasi :

Jl. Lingkar Salatiga No.Km. 2, Pulutan, Kec. Sidorejo, Kota Salatiga, Jawa Tengah

PEMILIK

UNIVERSITAS ISLAM NEGERI SALATIGA

KUASA PENGGUNA ANGGARAN

Prof. Dr. Zakiyuddin, M.Ag.
NIP : 197205212005011003

PEJABAT PEMBUAT KOMITMEN

Muh. Amin, S.Ag., MM.
NIP : 197502132000121001

KONSULTAN PERENCANA

Icuk Setyawan, A.Md.
Direktur

PENANGGUNG JAWAB ARSITEKTUR

TENAGA AHLI	NAMA	TTD
Team Leader	Nugroho Eko Praptomo, S.T, M.Sc.	
Ahli Desain Interior	Ari Agung Nugroho, S.T, M.Sc.	
Ahli Arsitektur Lanskap	Zeti Budiati, S.T	


GAMBAR	SKALA
RENCANA BALOK PRAKTIS	1:250

DIGAMBAR		TGL	
DIPERIKSA		TGL	

KODE GAMBAR	NO GAMBAR	JML. LEMBAR
ARS-06	002	

Bars Schedule of Beam

NOTATION	Beam Bp (praktis)
Section	
Dimension	100 x 100
Top Bars	2 P 10
Torsion	- - - -
Bottom Bars	2 P 10
Stirrup	2 P 8 - 200 mm c/c
Concrete cover	20 mm

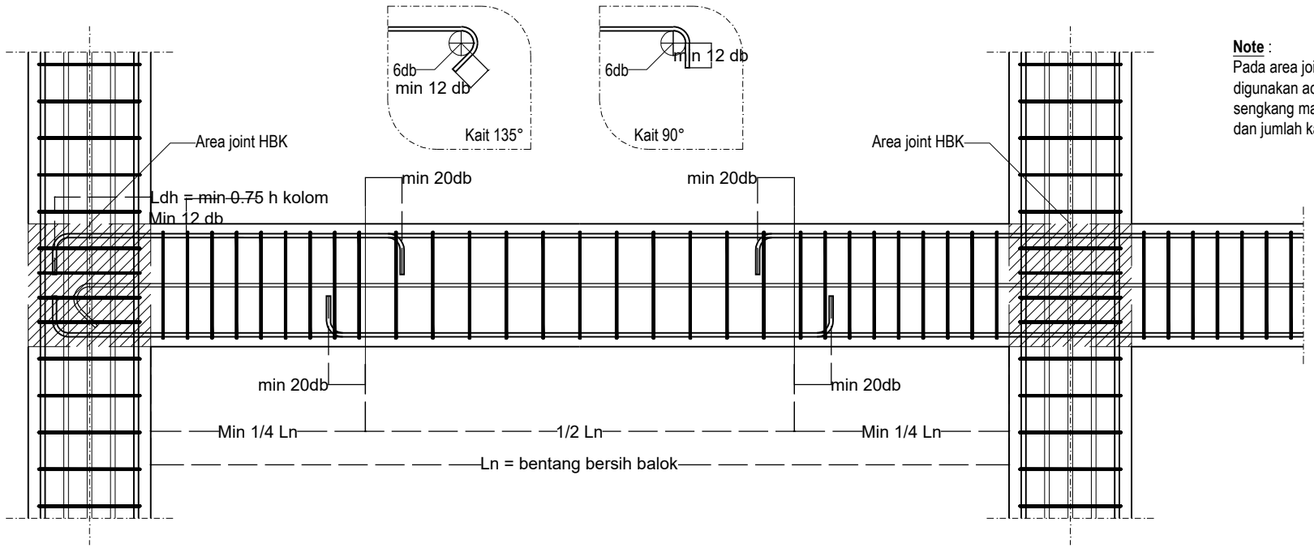

Note :
Pada area joint HBK (Hubungan Balok Kolom) digunakan acuan H balok terbesar dengan jarak sengkang maksimal 100 mm, dengan diameter dan jumlah kaki sama dengan sengkang pada kolom

DETAIL BALOK PRAKTIS

Skala 1 : 25

KEMENTERIAN AGAMA REPUBLIK INDONESIA
UNIVERSITAS ISLAM NEGERI SALATIGA
Jl. Lingkar Salatiga No.Km. 2, Pulutan, Kec. Sidorejo, Kota Salatiga, Jawa Tengah

Pekerjaan :
Jasa Konsultansi Perencanaan Pembangunan Gedung UKM

Lokasi :
Jl. Lingkar Salatiga No.Km. 2, Pulutan, Kec. Sidorejo, Kota Salatiga, Jawa Tengah

PEMILIK
UNIVERSITAS ISLAM NEGERI SALATIGA

KUASA PENGGUNA ANGGARAN
Prof. Dr. Zakiyuddin, M.Ag.
NIP : 197205212005011003

PEJABAT PEMBUAT KOMITMEN
Muh. Amin, S.Ag., MM.
NIP : 197502132000121001

KONSULTAN PERENCANA
PT. MATRIX JAYA ENGINEERING
CV.BUMI CIPTA JAYA SELARAS KSO
Icuk Setyawan, A.Md.
Direktur


PENANGGUNG JAWAB ARSITEKTUR

TENAGA AHLI	NAMA	TTD
Team Leader	Nugroho Eko Praptomo, S.T, M.Sc.	
Ahli Desain Interior	Ari Agung Nugroho, S.T, M.Sc.	
Ahli Arsitektur Lanskap	Zeti Budiati, S.T	

GAMBAR	SKALA
DETAIL BALOK PRAKTIS	1:25

DIGAMBAR		TGL	
DIPERIKSA		TGL	

KODE GAMBAR	NO GAMBAR	JML. LEMBAR
ARS-06	003	

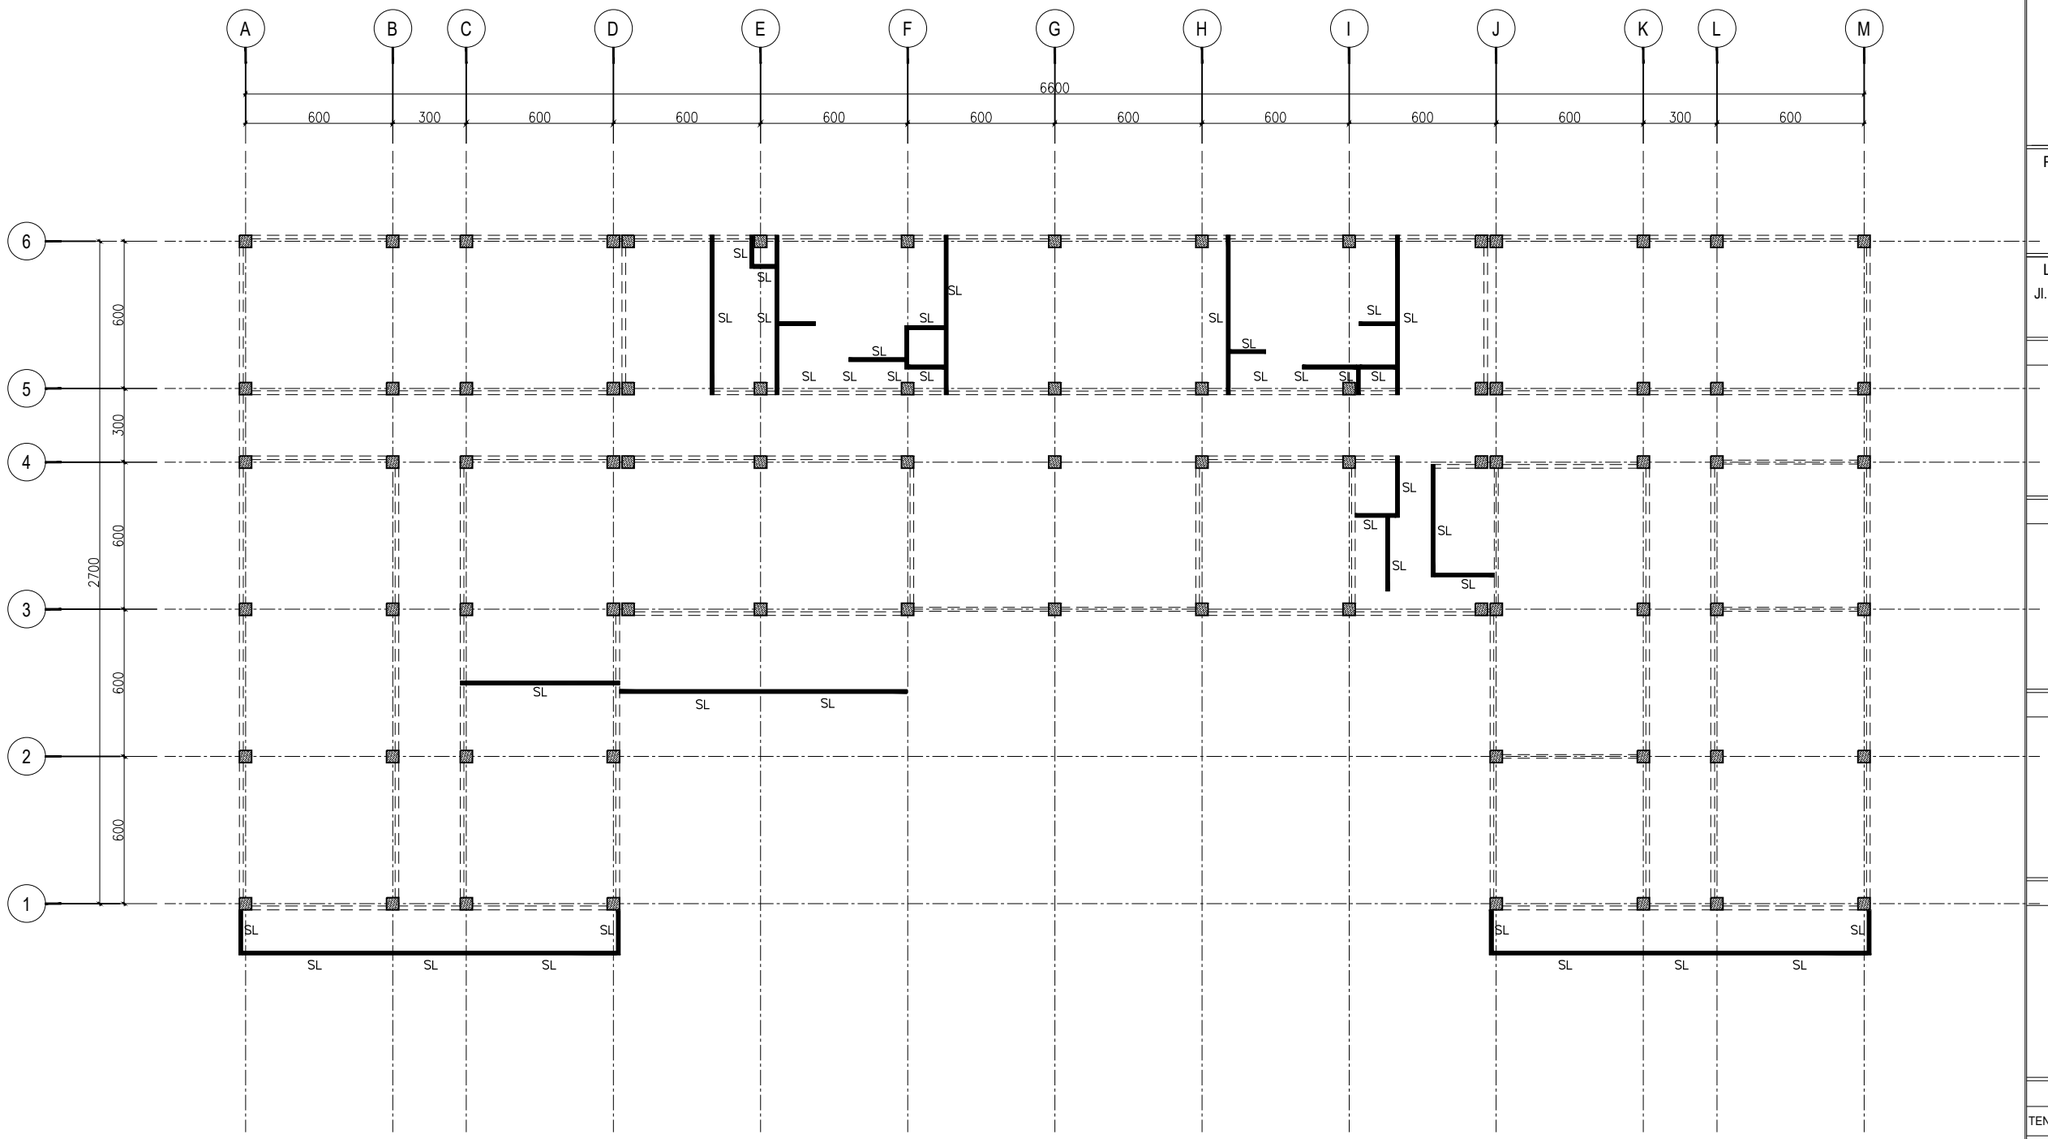

DENAH RENCANA SLOOF PRAKTIS

Skala 1 : 250

KEMENTERIAN AGAMA REPUBLIK INDONESIA
UNIVERSITAS ISLAM NEGERI SALATIGA
Jl. Lingkar Salatiga No.Km. 2, Pulutan, Kec. Sidorejo, Kota Salatiga, Jawa Tengah

Pekerjaan :

Jasa Konsultansi Perencanaan Pembangunan Gedung UKM

Lokasi :

Jl. Lingkar Salatiga No.Km. 2, Pulutan, Kec. Sidorejo, Kota Salatiga, Jawa Tengah

PEMILIK

UNIVERSITAS ISLAM NEGERI SALATIGA

KUASA PENGGUNA ANGGARAN

Prof. Dr. Zakiyuddin, M.Ag.
NIP : 197205212005011003

PEJABAT PEMBUAT KOMITMEN

Muh. Amin, S.Ag., MM.
NIP : 197502132000121001

KONSULTAN PERENCANA

Icuk Setyawan, A.Md.
Direktur

PENANGGUNG JAWAB ARSITEKTUR

TENAGA AHLI	NAMA	TTD
Team Leader	Nugroho Eko Praptomo, S.T, M.Sc.	
Ahli Desain Interior	Ari Agung Nugroho, S.T, M.Sc.	
Ahli Arsitektur Lanskap	Zeti Budiati, S.T	


GAMBAR	SKALA
RENCANA SLOOF PRAKTIS	1:250

DIGAMBAR		TGL	
DIPERIKSA		TGL	

KODE GAMBAR	NO GAMBAR	JML. LEMBAR
ARS-07	001	

Bars Schedule of Beam

NOTATION	Beam Sp (praktis)
Section	
Dimension	150 x 200
Top Bars	2 P 10
Torsion	- - - -
Bottom Bars	2 P 10
Stirrup	2 P 8 - 200 mm c/c
Concrete cover	20 mm

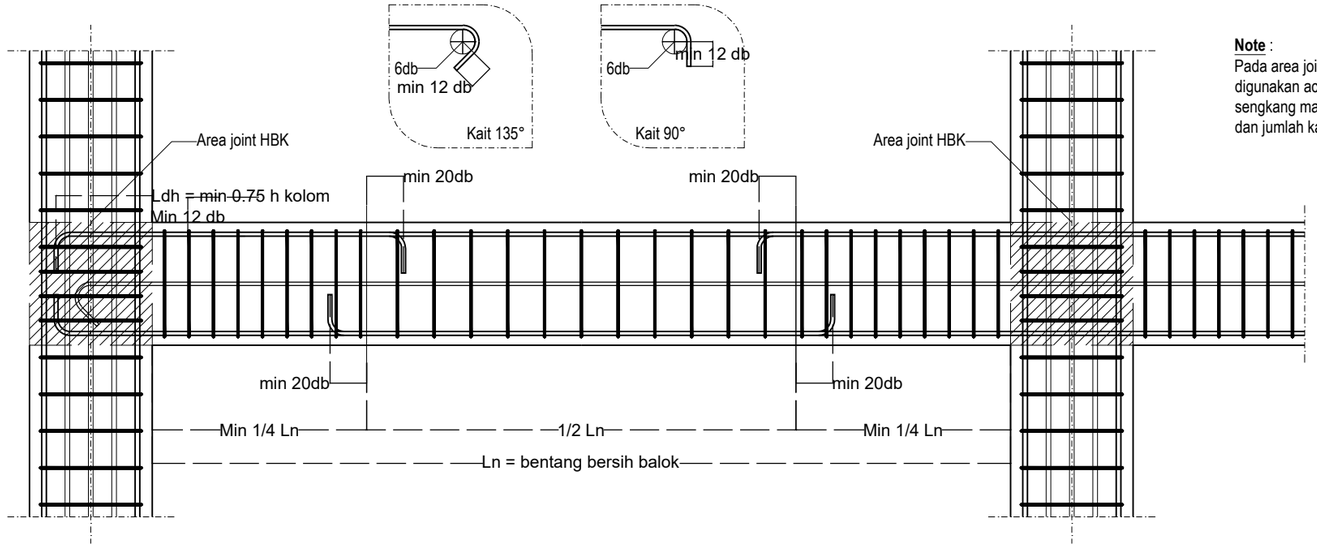

Note :
Pada area joint HBK (Hubungan Sloof Kolom) digunakan acuan H balok terbesar dengan jarak sengkang maksimal 100 mm, dengan diameter dan jumlah kaki sama dengan sengkang pada kolom

DETAIL SLOOF PRAKTIS

Skala 1 : 25

KEMENTERIAN AGAMA REPUBLIK INDONESIA
UNIVERSITAS ISLAM NEGERI SALATIGA
Jl. Lingkar Salatiga No.Km. 2, Pulutan, Kec. Sidorejo, Kota Salatiga, Jawa Tengah

Pekerjaan :
Jasa Konsultansi Perencanaan Pembangunan Gedung UKM

Lokasi :
Jl. Lingkar Salatiga No.Km. 2, Pulutan, Kec. Sidorejo, Kota Salatiga, Jawa Tengah

PEMILIK
UNIVERSITAS ISLAM NEGERI SALATIGA

KUASA PENGGUNA ANGGARAN
Prof. Dr. Zakiyuddin, M.Ag.
NIP : 197205212005011003

PEJABAT PEMBUAT KOMITMEN
Muh. Amin, S.Ag., MM.
NIP : 197502132000121001

KONSULTAN PERENCANA
Icuk Setyawan, A.Md.
Direktur


PENANGGUNG JAWAB ARSITEKTUR

TENAGA AHLI	NAMA	TTD
Team Leader	Nugroho Eko Praptomo, S.T, M.Sc.	
Ahli Desain Interior	Ari Agung Nugroho, S.T, M.Sc.	
Ahli Arsitektur Lanskap	Zeti Budiati, S.T	

GAMBAR	SKALA
DETAIL SLOOF PRAKTIS	1:25

DIGAMBAR		TGL	
DIPERIKSA		TGL	

KODE GAMBAR	NO GAMBAR	JML. LEMBAR
ARS-07	002	

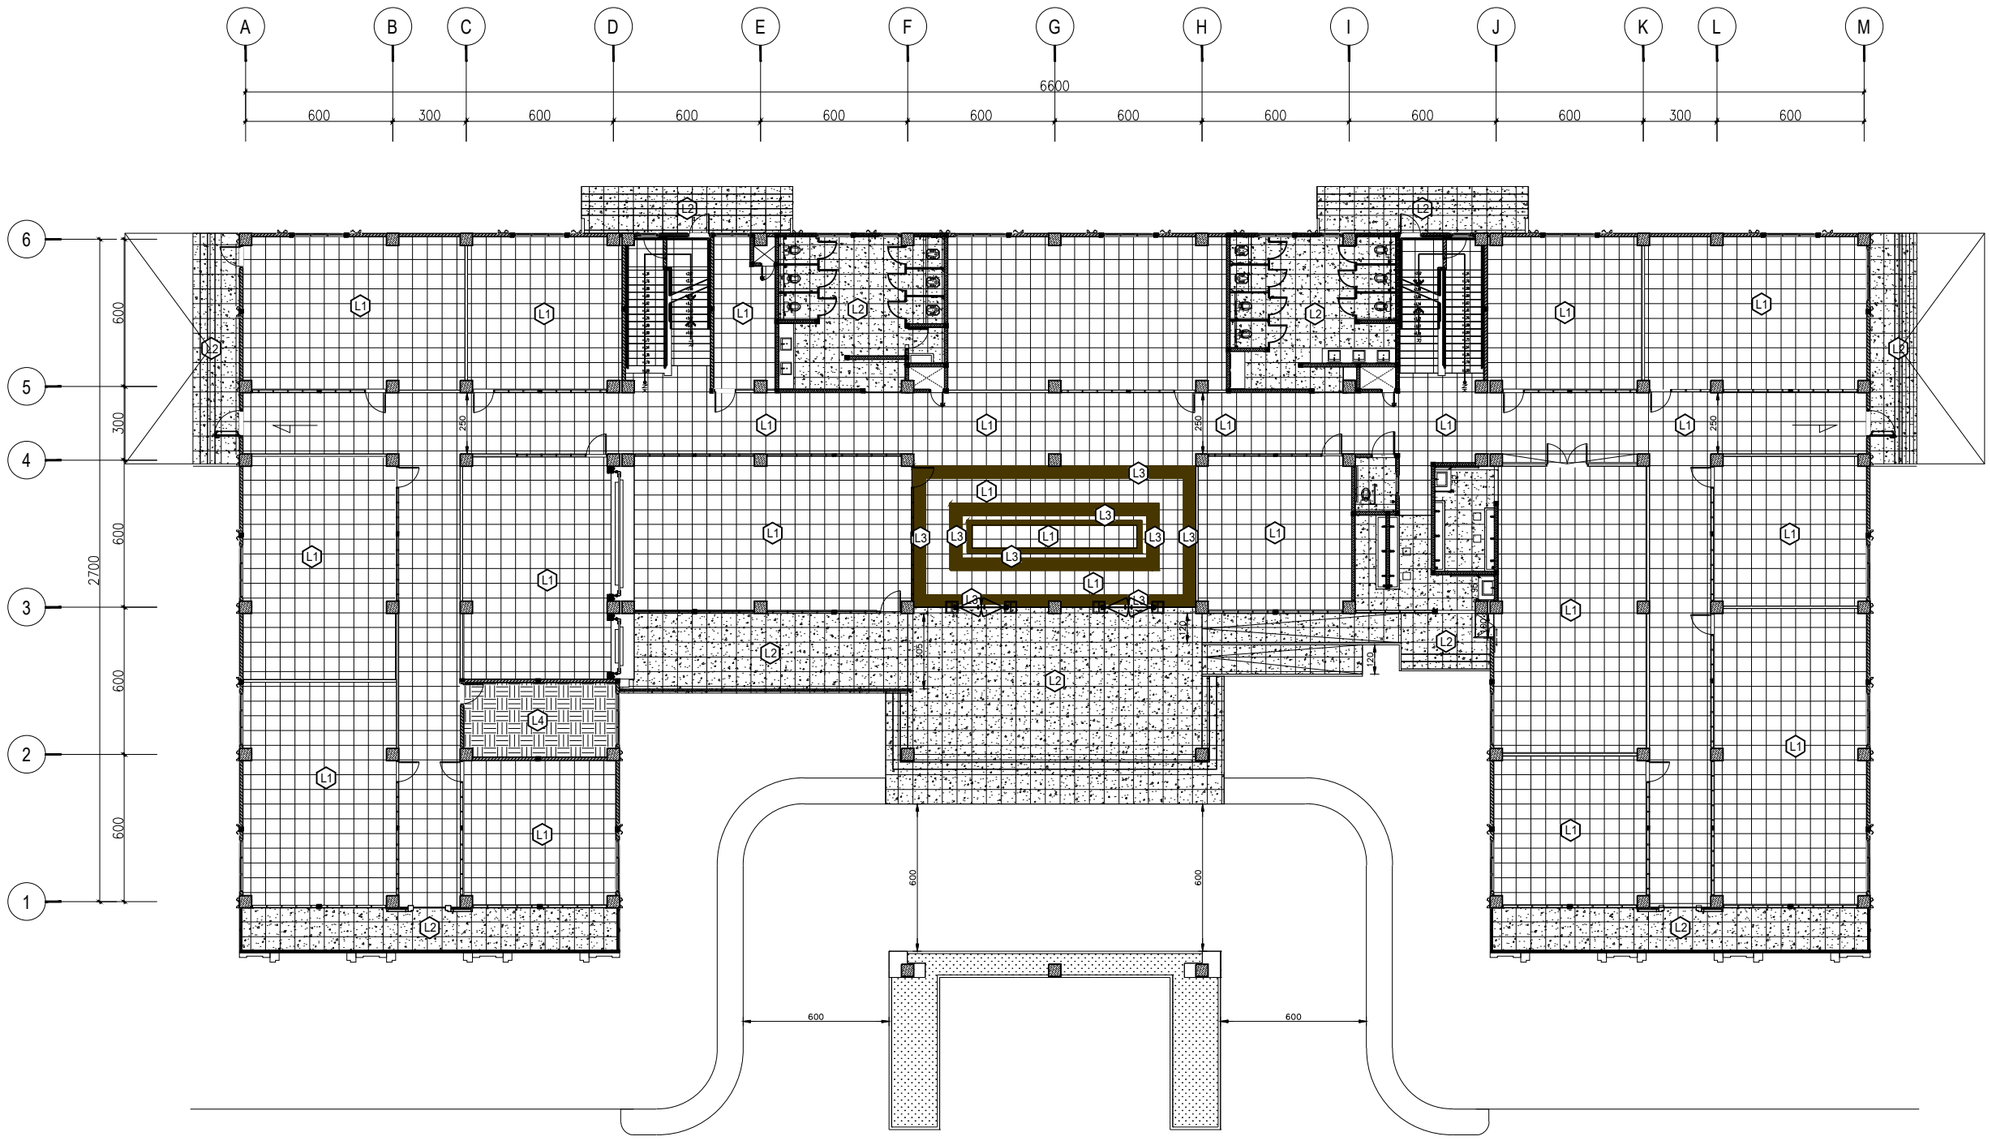

KODE	KETERANGAN
L1	HOMOGENUSE TILE WARNA CREAM 60x60CM POLISHED
L2	HOMOGENUSE TILE WARNA ABU MUDA 60x60CM UNPOLISHED
L3	HOMOGENUSE TILE WARNA HITAM BERCORAK 60x60CM POLISHED (MAINAN LIST LANTAI AREA LOBBY)
L4	KARPET TILE 50X50 CM

DENAH RENCANA POLA LANTAI LT.1

Skala 1 : 250

KEMENTERIAN AGAMA REPUBLIK INDONESIA
UNIVERSITAS ISLAM NEGERI SALATIGA
Jl. Lingkar Salatiga No.Km. 2, Pulutan, Kec. Sidorejo, Kota Salatiga, Jawa Tengah

Pekerjaan :

Jasa Konsultansi Perencanaan Pembangunan Gedung UKM

Lokasi :

Jl. Lingkar Salatiga No.Km. 2, Pulutan, Kec. Sidorejo, Kota Salatiga, Jawa Tengah

PEMILIK

UNIVERSITAS ISLAM NEGERI SALATIGA

KUASA PENGGUNA ANGGARAN

Prof. Dr. Zakiyuddin, M.Ag.
NIP : 197205212005011003

PEJABAT PEMBUAT KOMITMEN

Muh. Amin, S.Ag., MM.
NIP : 197502132000121001

KONSULTAN PERENCANA

PT. MATRIX JAYA ENGINEERING
CV.BUMI CIPTA JAYA SELARAS KSO

Icuk Setyawan, A.Md.
Direktur


PENANGGUNG JAWAB ARSITEKTUR

TENAGA AHLI	NAMA	TTD
Team Leader	Nugroho Eko Praptomo, S.T, M.Sc.	
Ahli Desain Interior	Ari Agung Nugroho, S.T, M.Sc.	
Ahli Arsitektur Lanskap	Zeti Budiati, S.T	

GAMBAR	SKALA
DENAH RENCANA POLA LANTAI 1	1:250

DIGAMBAR		TGL	
DIPERIKSA		TGL	

KODE GAMBAR	NO GAMBAR	JML. LEMBAR
ARS - PL	001	

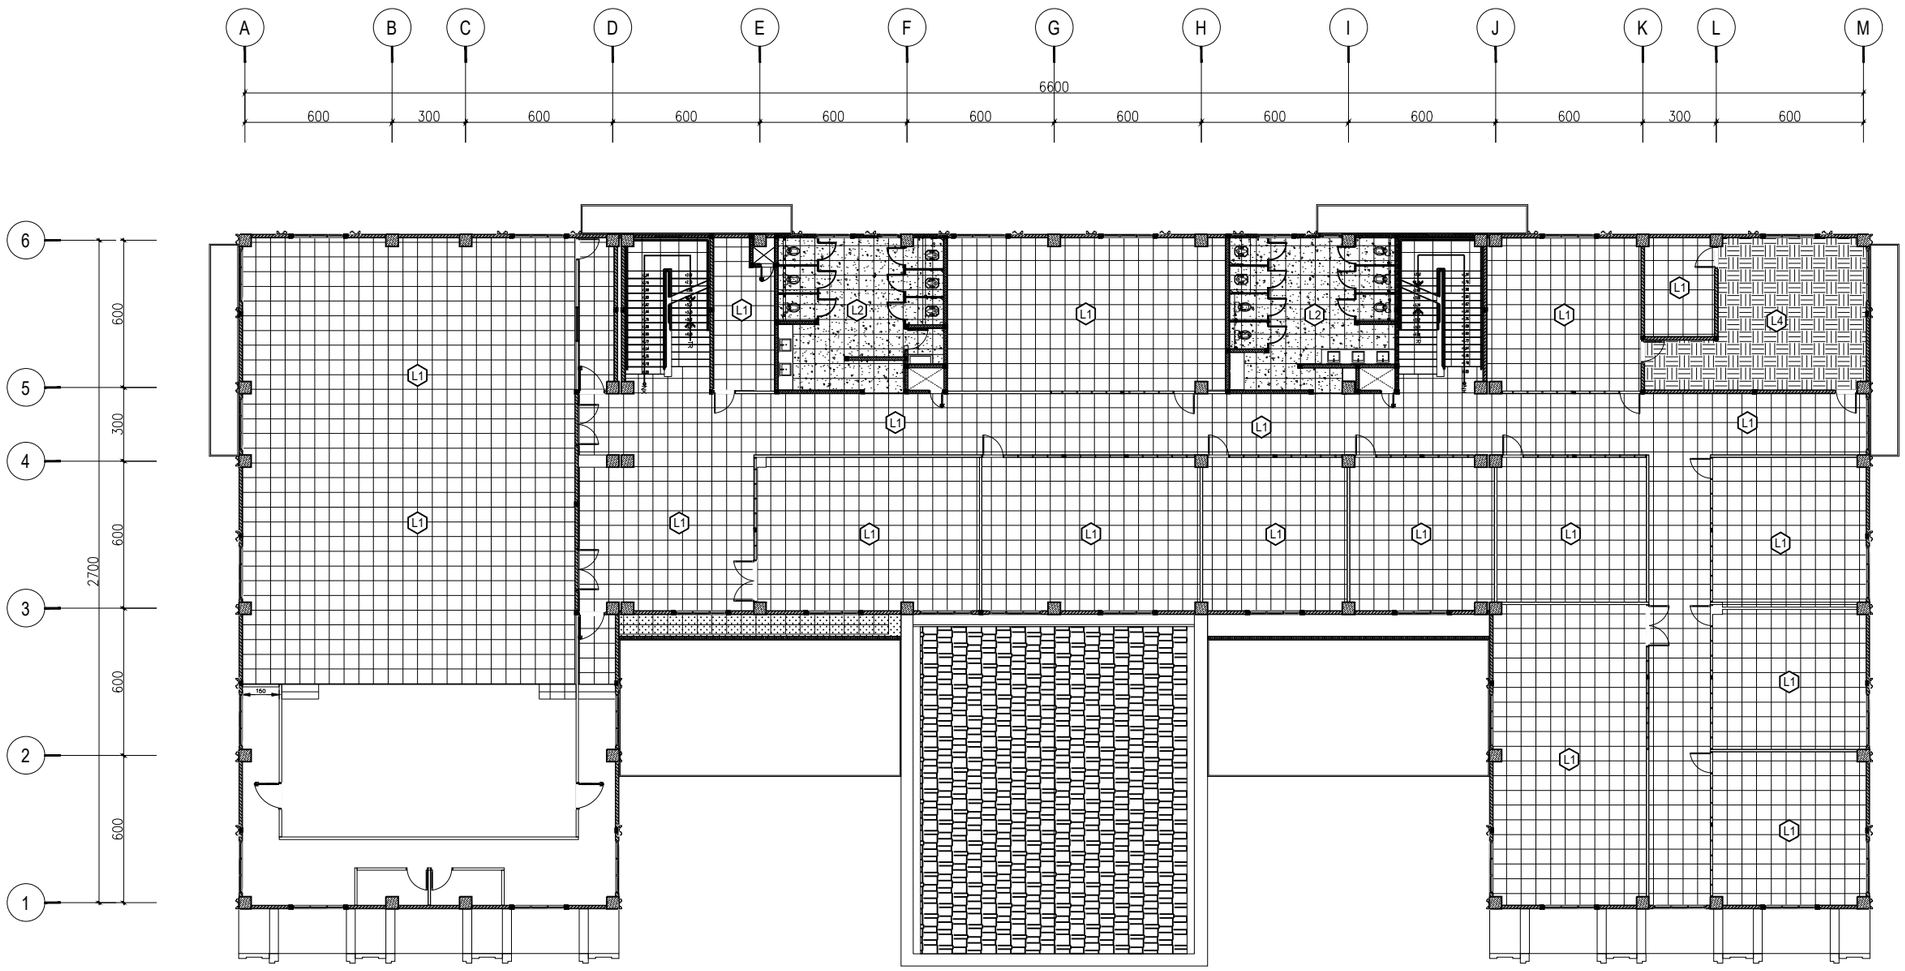

KODE	KETERANGAN
L1	HOMOGENUSE TILE WARNA CREAM 60x60CM POLISHED
L2	HOMOGENUSE TILE WARNA ABU MUDA 60x60CM UNPOLISHED
L3	HOMOGENUSE TILE WARNA HITAM BERCORAK 60x60CM POLISHED (MAINAN LIST LANTAI AREA LOBBY)
L4	KARPET TILE 50X50 CM

DENAH RENCANA POLA LANTAI LT.2

Skala 1 : 250

KEMENTERIAN AGAMA REPUBLIK INDONESIA
UNIVERSITAS ISLAM NEGERI SALATIGA
Jl. Lingkar Salatiga No.Km. 2, Pulutan, Kec. Sidorejo, Kota Salatiga, Jawa Tengah

Pekerjaan :

Jasa Konsultansi Perencanaan Pembangunan Gedung UKM

Lokasi :

Jl. Lingkar Salatiga No.Km. 2, Pulutan, Kec. Sidorejo, Kota Salatiga, Jawa Tengah

PEMILIK

UNIVERSITAS ISLAM NEGERI SALATIGA

KUASA PENGGUNA ANGGARAN

Prof. Dr. Zakiyuddin, M.Ag.
NIP : 197205212005011003

PEJABAT PEMBUAT KOMITMEN

Muh. Amin, S.Ag., MM.
NIP : 197502132000121001

KONSULTAN PERENCANA

Icuk Setyawan, A.Md.
Direktur


PENANGGUNG JAWAB ARSITEKTUR

TENAGA AHLI	NAMA	TTD
Team Leader	Nugroho Eko Praptomo, S.T, M.Sc.	
Ahli Desain Interior	Ari Agung Nugroho, S.T, M.Sc.	
Ahli Arsitektur Lanskap	Zeti Budiati, S.T	

GAMBAR	SKALA
DENAH RENCANA POLA LANTAI 2	1:250

DIGAMBAR		TGL	
DIPERIKSA		TGL	

KODE GAMBAR	NO GAMBAR	JML. LEMBAR
ARS - PL	002	

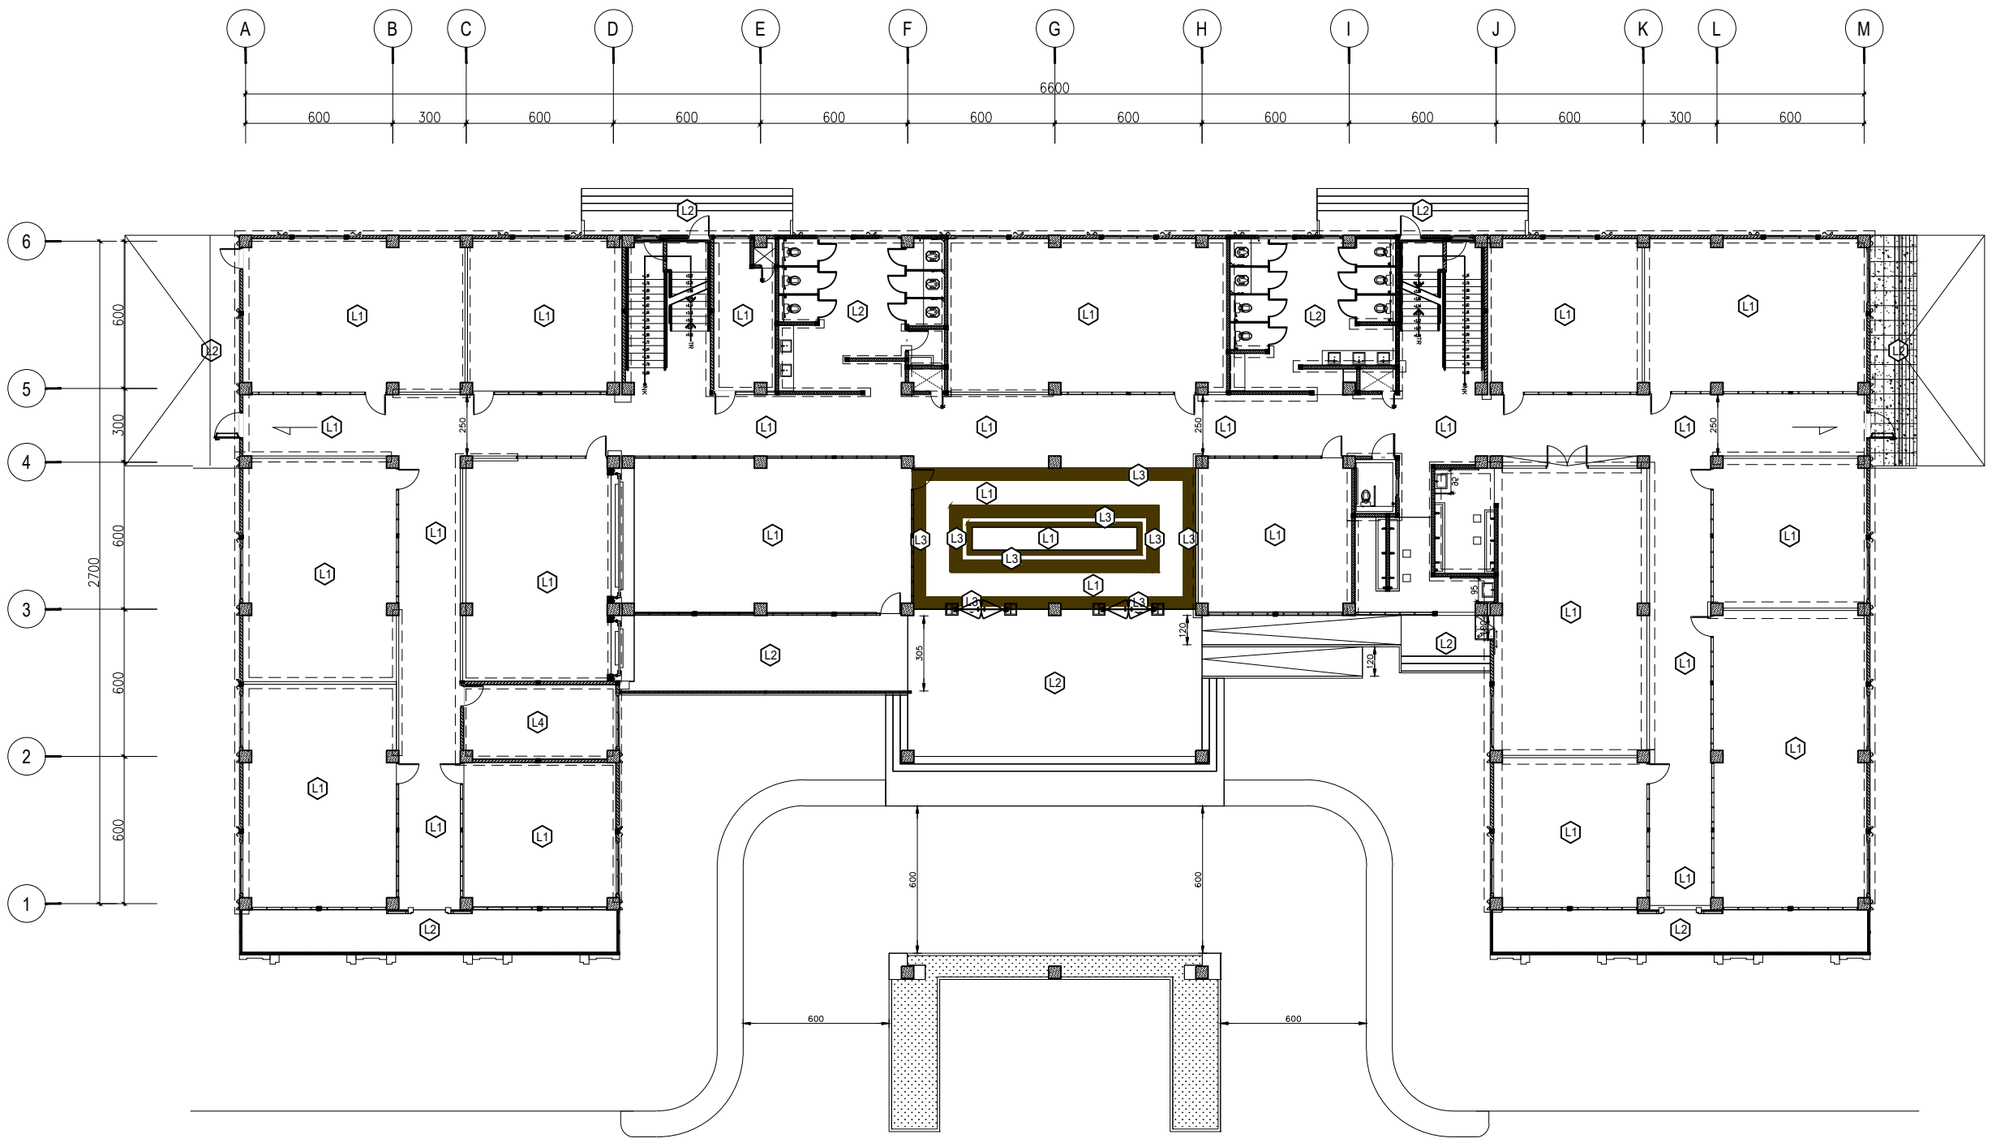

KODE	KETERANGAN
PL	PLINT LANTAI TEBAL TEBAL : 9MM

DENAH RENCANA PLINT LANTAI LT.1
Skala 1 : 250

KEMENTERIAN AGAMA REPUBLIK INDONESIA
UNIVERSITAS ISLAM NEGERI SALATIGA
Jl. Lingkar Salatiga No.Km. 2, Pulutan, Kec. Sidorejo, Kota Salatiga, Jawa Tengah

Pekerjaan :

Jasa Konsultansi Perencanaan Pembangunan Gedung UKM

Lokasi :

Jl. Lingkar Salatiga No.Km. 2, Pulutan, Kec. Sidorejo, Kota Salatiga, Jawa Tengah

PEMILIK

UNIVERSITAS ISLAM NEGERI SALATIGA

KUASA PENGGUNA ANGGARAN

Prof. Dr. Zakiyuddin, M.Ag.
NIP : 197205212005011003

PEJABAT PEMBUAT KOMITMEN

Muh. Amin, S.Ag., MM.
NIP : 197502132000121001

KONSULTAN PERENCANA

PT. MATRIX JAYA ENGINEERING
CV.BUMI CIPTA JAYA SELARAS KSO

Icuk Setyawan, A.Md.
Direktur


PENANGGUNG JAWAB ARSITEKTUR

TENAGA AHLI	NAMA	TTD
Team Leader	Nugroho Eko Praptomo, S.T, M.Sc.	
Ahli Desain Interior	Ari Agung Nugroho, S.T, M.Sc.	
Ahli Arsitektur Lanskap	Zeti Budiati, S.T	

GAMBAR	SKALA
DENAH RENCANA PLINT LANTAI 1	1:250

DIGAMBAR		TGL	
DIPERIKSA		TGL	

KODE GAMBAR	NO GAMBAR	JML. LEMBAR
ARS - PL	003	

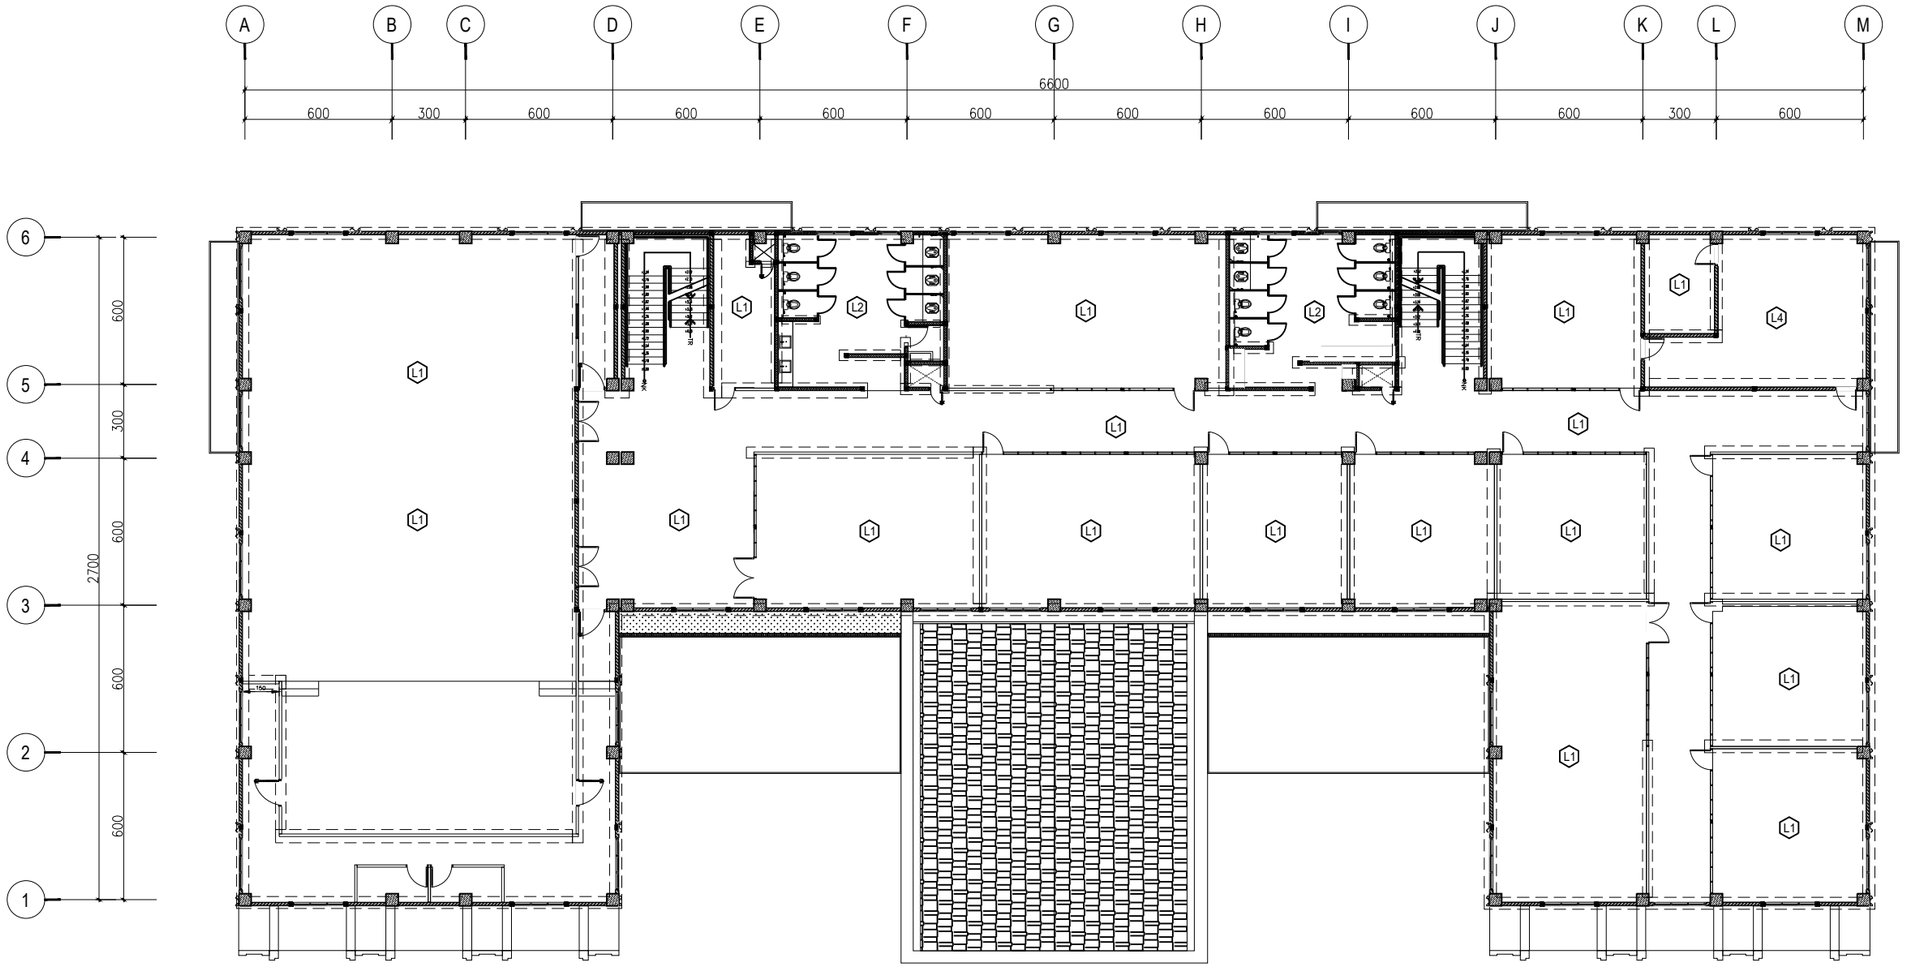

KODE	KETERANGAN
PL	PLINT LANTAI PVC TEBAL TEBAL : 9MM

DENAH RENCANA PLINT LANTAI LT.2
Skala 1 : 250

KEMENTERIAN AGAMA REPUBLIK INDONESIA
UNIVERSITAS ISLAM NEGERI SALATIGA
Jl. Lingkar Salatiga No.Km. 2, Pulutan, Kec. Sidorejo, Kota Salatiga, Jawa Tengah

Pekerjaan :

Jasa Konsultansi Perencanaan Pembangunan Gedung UKM

Lokasi :

Jl. Lingkar Salatiga No.Km. 2, Pulutan, Kec. Sidorejo, Kota Salatiga, Jawa Tengah

PEMILIK

UNIVERSITAS ISLAM NEGERI SALATIGA

KUASA PENGGUNA ANGGARAN

Prof. Dr. Zakiyuddin, M.Ag.
NIP : 197205212005011003

PEJABAT PEMBUAT KOMITMEN

Muh. Amin, S.Ag., MM.
NIP : 197502132000121001

KONSULTAN PERENCANA

Icuk Setyawan, A.Md.
Direktur


PENANGGUNG JAWAB ARSITEKTUR

TENAGA AHLI	NAMA	TTD
Team Leader	Nugroho Eko Praptomo, S.T, M.Sc.	
Ahli Desain Interior	Ari Agung Nugroho, S.T, M.Sc.	
Ahli Arsitektur Lanskap	Zeti Budiati, S.T	

GAMBAR	SKALA
DENAH RENCANA PLINT LANTAI 2	1:250

DIGAMBAR		TGL	
DIPERIKSA		TGL	

KODE GAMBAR	NO GAMBAR	JML. LEMBAR
ARS - PL	004	

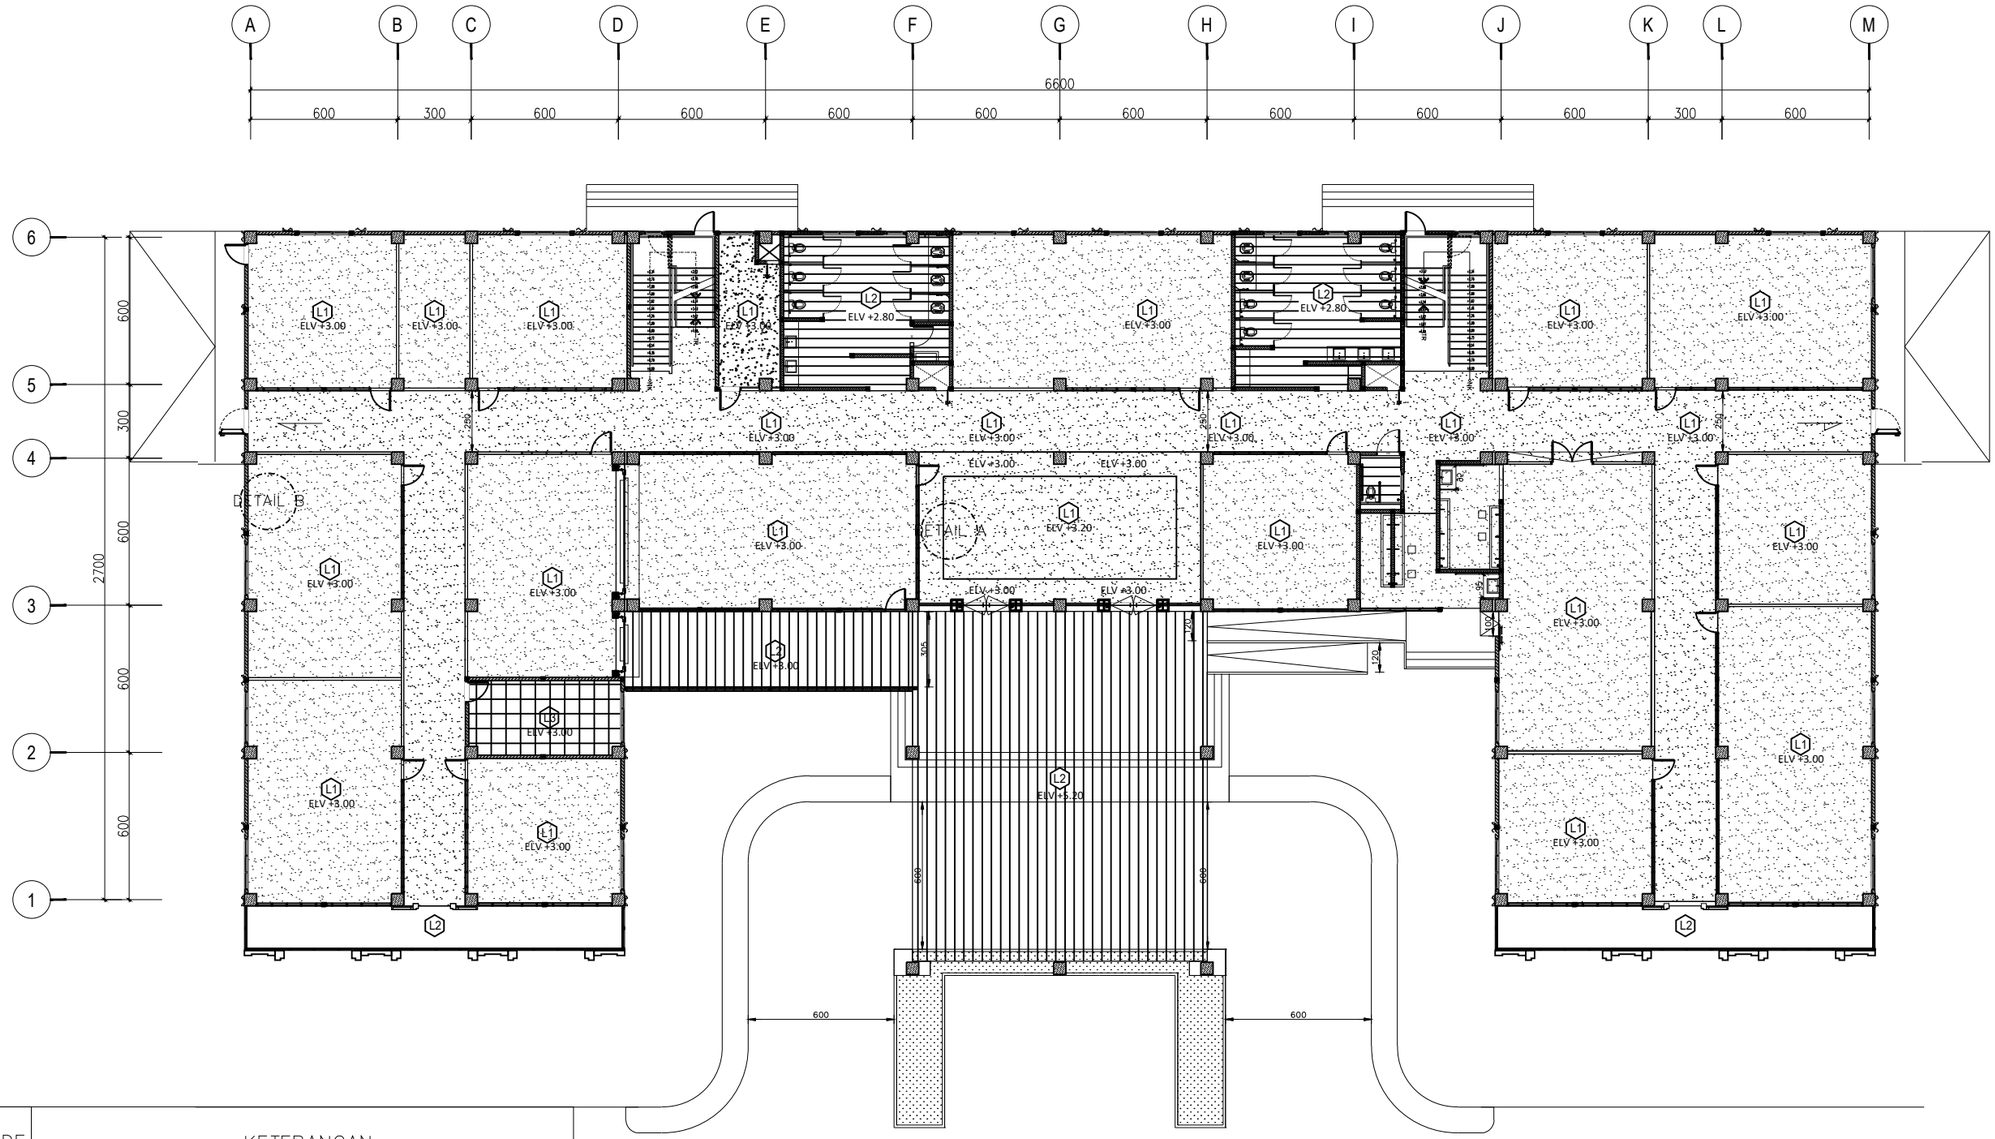

KODE	KETERANGAN
L1	PLAFOND GYPSUM 9MM
L2	PLAFOND GRC WATERSHIELD 4MM
L3	PLAFOND ACOUSTIC
RANGKA HOLLOW GALVANIS ,DAN 4X4CM T:0,35MM DENGAN MODUL RANGKA 60x60CM	
ELEVASI PLAFON TERHITUNG DARI FINISHING LANTAI SETIAP LANTAI	

DENAH RENCANA PLAFOND LT. 1
Skala 1 : 250

KEMENTERIAN AGAMA REPUBLIK INDONESIA
UNIVERSITAS ISLAM NEGERI SALATIGA
Jl. Lingkar Salatiga No.Km. 2, Pulutan, Kec. Sidorejo, Kota Salatiga, Jawa Tengah

Pekerjaan :

Jasa Konsultansi Perencanaan Pembangunan Gedung UKM

Lokasi :

Jl. Lingkar Salatiga No.Km. 2, Pulutan, Kec. Sidorejo, Kota Salatiga, Jawa Tengah

PEMILIK

UNIVERSITAS ISLAM NEGERI SALATIGA

KUASA PENGGUNA ANGGARAN

Prof. Dr. Zakiyuddin, M.Ag.
NIP : 197205212005011003

PEJABAT PEMBUAT KOMITMEN

Muh. Amin, S.Ag., MM.
NIP : 197502132000121001

KONSULTAN PERENCANA

Icuk Setyawan, A.Md.
Direktur


PENANGGUNG JAWAB ARSITEKTUR

TENAGA AHLI	NAMA	TTD
Team Leader	Nugroho Eko Praptomo, S.T, M.Sc.	
Ahli Desain Interior	Ari Agung Nugroho, S.T, M.Sc.	
Ahli Arsitektur Lanskap	Zeti Budiati, S.T	

GAMBAR	SKALA
DENAH RENCANA PLAFOND LT.1	1:250

DIGAMBAR		TGL	
DIPERIKSA		TGL	

KODE GAMBAR	NO GAMBAR	JML. LEMBAR
ARS - CL	001	

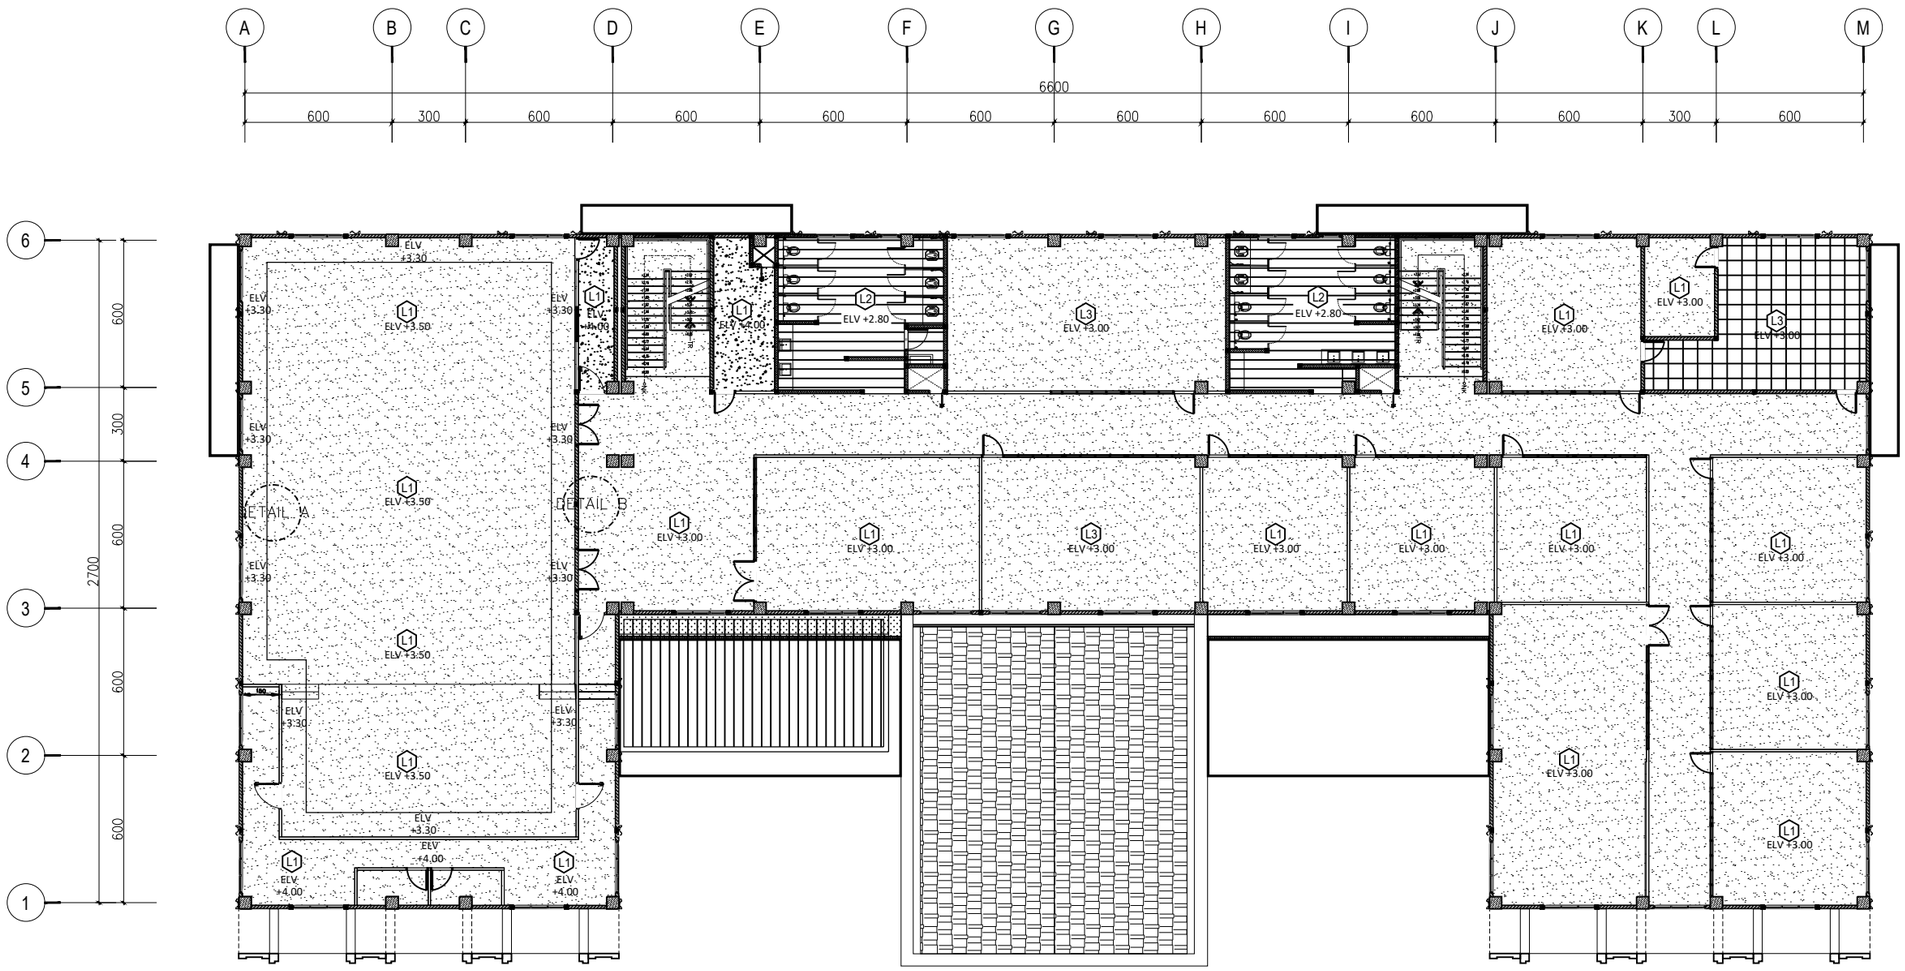

KODE	KETERANGAN
L1	PLAFOND GYPSUM 9MM
L2	PLAFOND GRC WATERSHIELD 4MM
L3	PLAFOND ACOUSTIC
RANGKA HOLLOW GALVANIS ,DAN 4X4CM T:0,35MM DENGAN MODUL RANGKA 60x60CM	
ELEVASI PLAFON TERHITUNG DARI FINISHING LANTAI SETIAP LANTAI	

DENAH RENCANA PLAFOND LT. 2

Skala 1 : 250

KEMENTERIAN AGAMA REPUBLIK INDONESIA
UNIVERSITAS ISLAM NEGERI SALATIGA
Jl. Lingkar Salatiga No.Km. 2, Pulutan, Kec. Sidorejo, Kota Salatiga, Jawa Tengah

Pekerjaan :

Jasa Konsultansi Perencanaan Pembangunan Gedung UKM

Lokasi :

Jl. Lingkar Salatiga No.Km. 2, Pulutan, Kec. Sidorejo, Kota Salatiga, Jawa Tengah

PEMILIK

UNIVERSITAS ISLAM NEGERI SALATIGA

KUASA PENGGUNA ANGGARAN

Prof. Dr. Zakiyuddin, M.Ag.
NIP : 197205212005011003

PEJABAT PEMBUAT KOMITMEN

Muh. Amin, S.Ag., MM.
NIP : 197502132000121001

KONSULTAN PERENCANA

PT. MATRIX JAYA ENGINEERING
CV.BUMI CIPTA JAYA SELARAS KSO


Icuk Setyawan, A.Md.
Direktur


PENANGGUNG JAWAB ARSITEKTUR


TENAGA AHLI	NAMA	TTD
Team Leader	Nugroho Eko Praptomo, S.T, M.Sc.	
Ahli Desain Interior	Ari Agung Nugroho, S.T, M.Sc.	
Ahli Arsitektur Lanskap	Zeti Budiati, S.T	

GAMBAR	SKALA
DENAH RENCANA PLAFOND LT.2	1:250

DIGAMBAR		TGL	
DIPERIKSA		TGL	
KODE GAMBAR	NO GAMBAR	JML. LEMBAR	
ARS - CL	002		

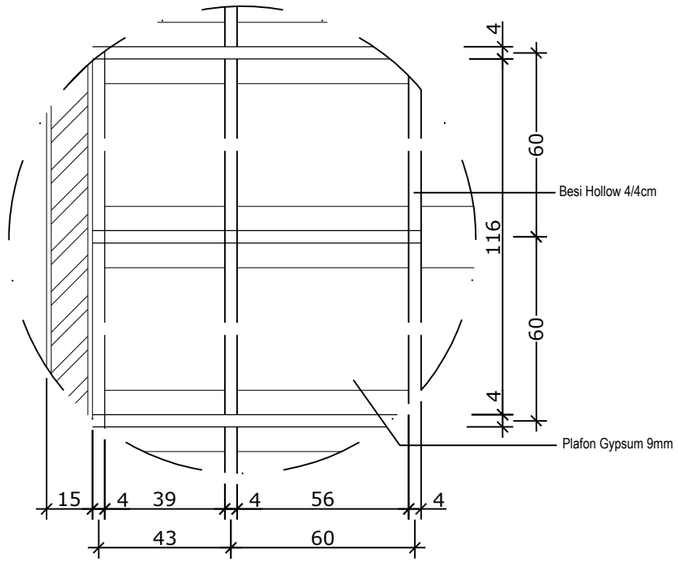

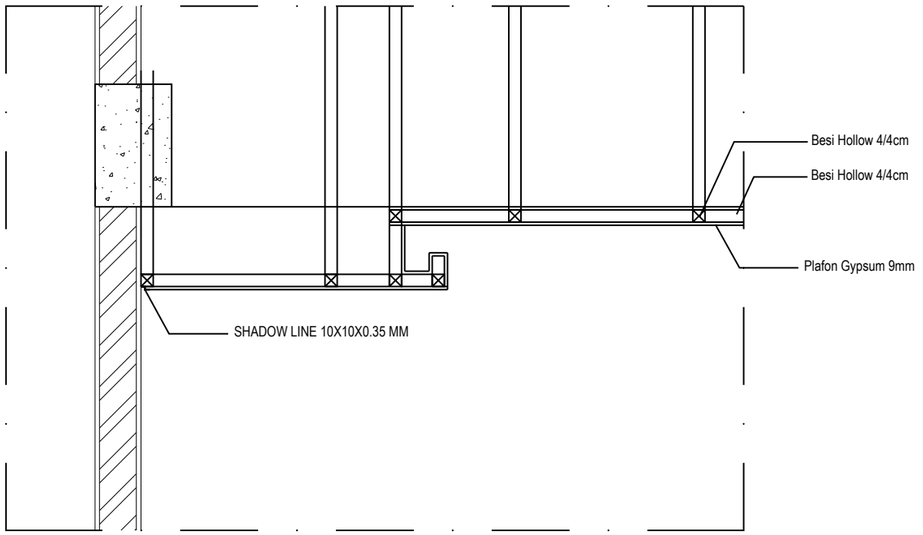

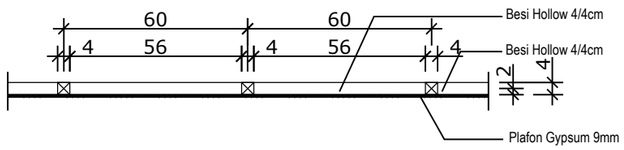

DETAIL PLAFOND A
Skala 1 : 250

KEMENTERIAN AGAMA REPUBLIK INDONESIA
UNIVERSITAS ISLAM NEGERI SALATIGA
Jl. Lingkar Salatiga No.Km. 2, Pulutan, Kec. Sidorejo, Kota Salatiga, Jawa Tengah

Pekerjaan :

Jasa Konsultansi Perencanaan Pembangunan Gedung UKM

Lokasi :

Jl. Lingkar Salatiga No.Km. 2, Pulutan, Kec. Sidorejo, Kota Salatiga, Jawa Tengah

PEMILIK

UNIVERSITAS ISLAM NEGERI SALATIGA

KUASA PENGGUNA ANGGARAN

Prof. Dr. Zakiyuddin, M.Ag.
NIP : 197205212005011003

PEJABAT PEMBUAT KOMITMEN

Muh. Amin, S.Ag., MM.
NIP : 197502132000121001

KONSULTAN PERENCANA

PT. MATRIX JAYA ENGINEERING
CV.BUMI CIPTA JAYA SELARAS KSO


Icuk Setyawan, A.Md.
Direktur


PENANGGUNG JAWAB ARSITEKTUR


TENAGA AHLI	NAMA	TTD
Team Leader	Nugroho Eko Praptomo, S.T, M.Sc.	
Ahli Desain Interior	Ari Agung Nugroho, S.T, M.Sc.	
Ahli Arsitektur Lanskap	Zeti Budiati, S.T	

GAMBAR	SKALA
DETAIL	1:20

DIGAMBAR		TGL	
DIPERIKSA		TGL	
KODE GAMBAR	NO GAMBAR	JML. LEMBAR	
ARS - CL	003		

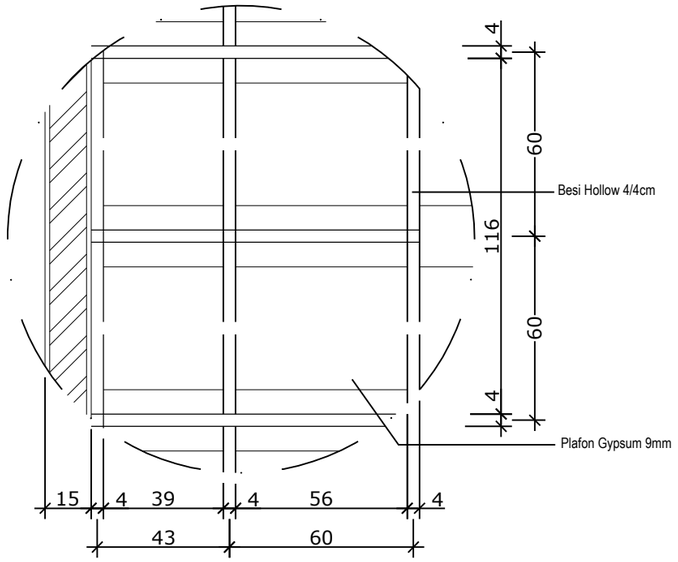

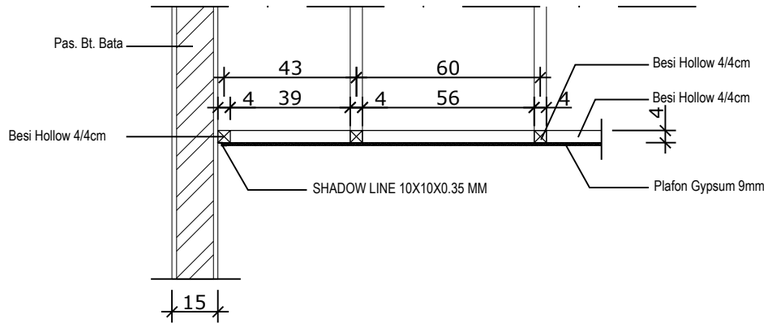

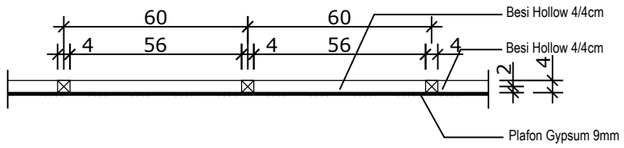

DETAIL PLAFOND B
Skala 1 : 250

KEMENTERIAN AGAMA REPUBLIK INDONESIA
UNIVERSITAS ISLAM NEGERI SALATIGA
Jl. Lingkar Salatiga No.Km. 2, Pulutan, Kec. Sidorejo, Kota Salatiga, Jawa Tengah

Pekerjaan :

Jasa Konsultansi Perencanaan Pembangunan Gedung UKM

Lokasi :

Jl. Lingkar Salatiga No.Km. 2, Pulutan, Kec. Sidorejo, Kota Salatiga, Jawa Tengah

PEMILIK

UNIVERSITAS ISLAM NEGERI SALATIGA

KUASA PENGGUNA ANGGARAN

Prof. Dr. Zakiyuddin, M.Ag.
NIP : 197205212005011003

PEJABAT PEMBUAT KOMITMEN

Muh. Amin, S.Ag., MM.
NIP : 197502132000121001

KONSULTAN PERENCANA


Icuk Setyawan, A.Md.
Direktur

PENANGGUNG JAWAB ARSITEKTUR

TENAGA AHLI	NAMA	TTD
Team Leader	Nugroho Eko Praptomo, S.T, M.Sc.	
Ahli Desain Interior	Ari Agung Nugroho, S.T, M.Sc.	
Ahli Arsitektur Lanskap	Zeti Budiati, S.T	

GAMBAR	SKALA
DETAIL	1:20

DIGAMBAR		TGL	
DIPERIKSA		TGL	
KODE GAMBAR	NO GAMBAR	JML. LEMBAR	
ARS - CL	004		

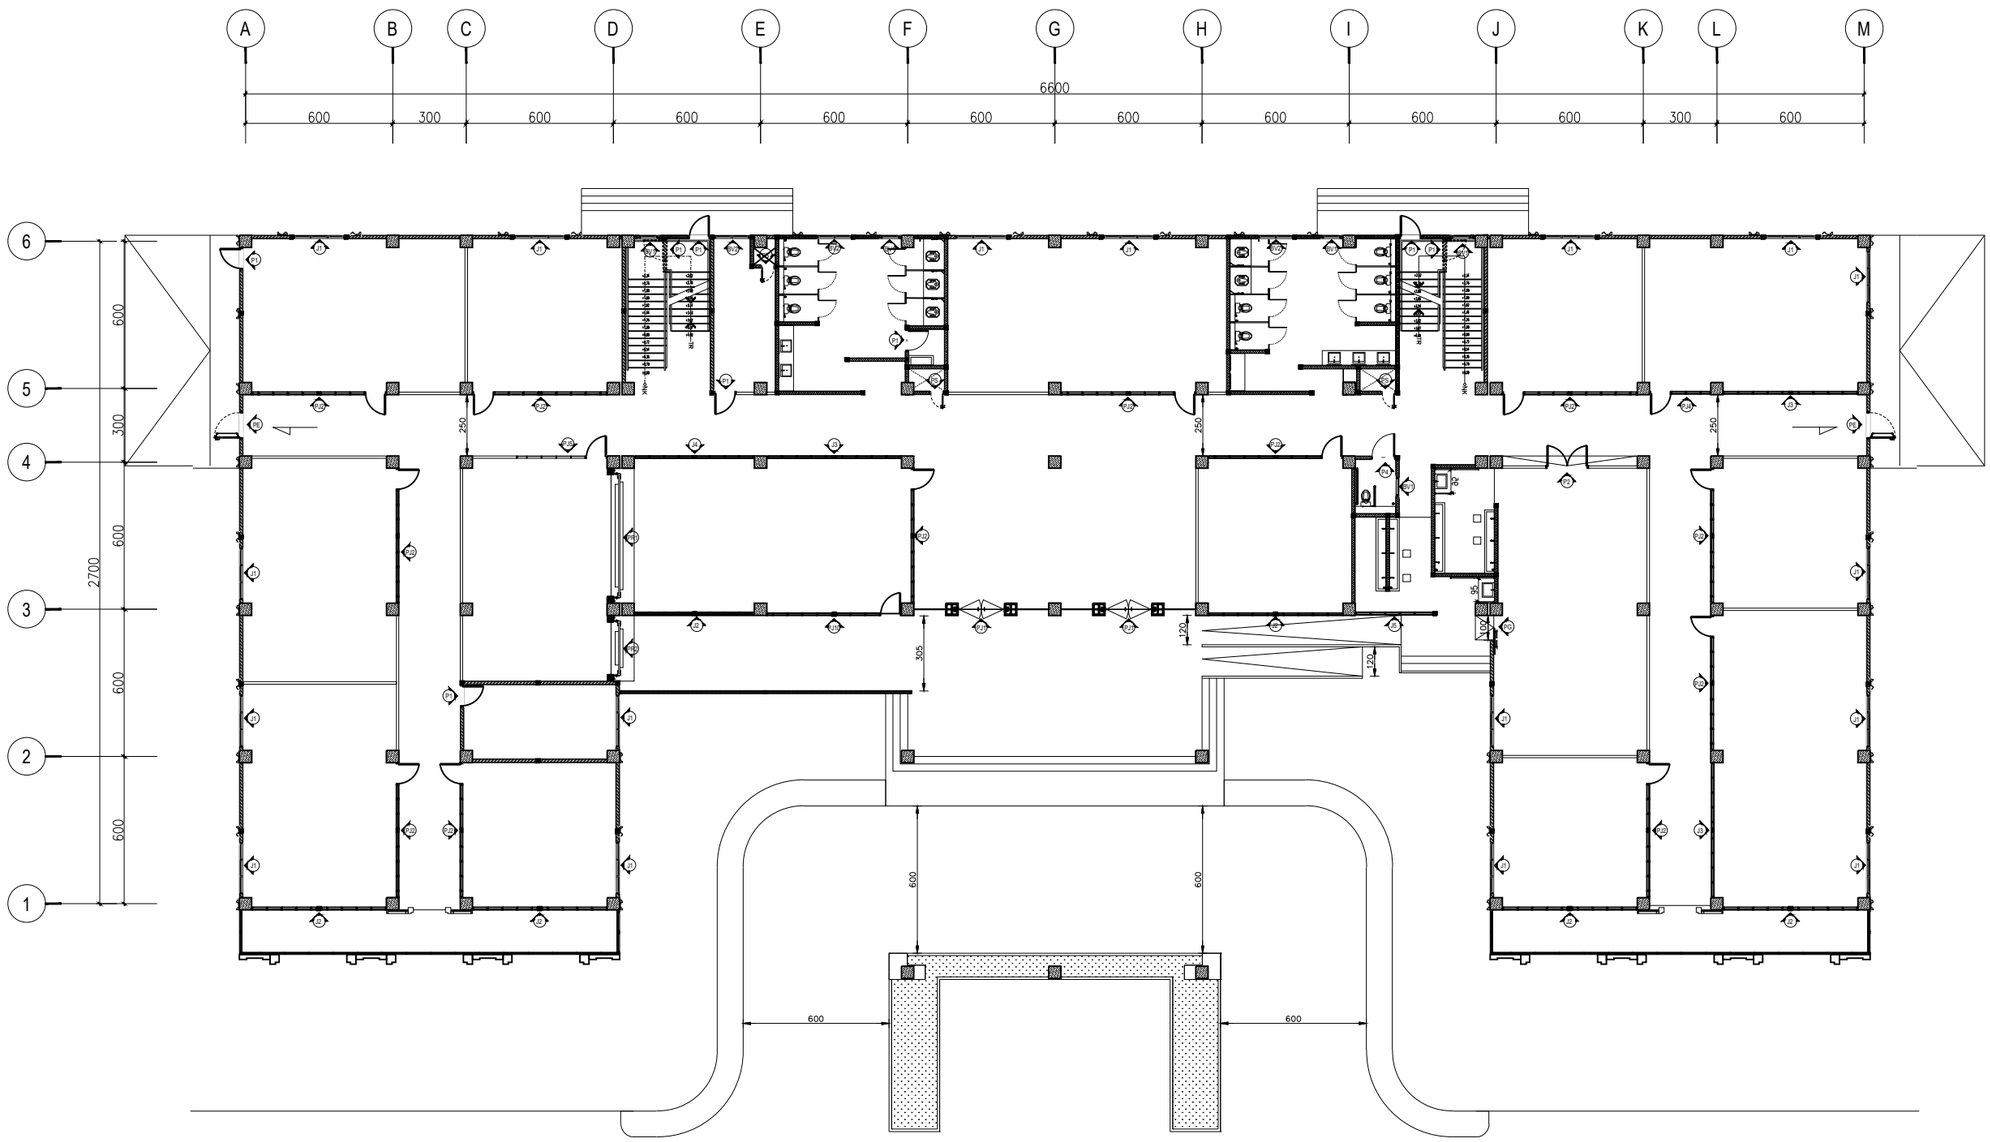

DENAH RENCANA PINTU DAN JENDELA LT.1

Skala 1 : 250

KEMENTERIAN AGAMA REPUBLIK INDONESIA
UNIVERSITAS ISLAM NEGERI SALATIGA
Jl. Lingkar Salatiga No.Km. 2, Pulutan, Kec. Sidorejo, Kota Salatiga, Jawa Tengah

Pekerjaan :

Jasa Konsultansi Perencanaan Pembangunan Gedung UKM

Lokasi :

Jl. Lingkar Salatiga No.Km. 2, Pulutan, Kec. Sidorejo, Kota Salatiga, Jawa Tengah

PEMILIK

UNIVERSITAS ISLAM NEGERI SALATIGA

KUASA PENGGUNA ANGGARAN

Prof. Dr. Zakiyuddin, M.Ag.
NIP : 197205212005011003

PEJABAT PEMBUAT KOMITMEN

Muh. Amin, S.Ag., MM.
NIP : 197502132000121001

KONSULTAN PERENCANA

PT. MATRIX JAYA ENGINEERING
CV.BUMI CIPTA JAYA SELARAS KSO

Icuk Setyawan, A.Md.
Direktur


PENANGGUNG JAWAB ARSITEKTUR

TENAGA AHLI	NAMA	TTD
Team Leader	Nugroho Eko Praptomo, S.T, M.Sc.	
Ahli Desain Interior	Ari Agung Nugroho, S.T, M.Sc.	
Ahli Arsitektur Lanskap	Zeti Budiati, S.T	

GAMBAR	SKALA
DENAH RENCANA PINTU DAN JENDELA LT.1	1:250

DIGAMBAR		TGL	
DIPERIKSA		TGL	

KODE GAMBAR	NO GAMBAR	JML. LEMBAR
ARS - PJL	001	

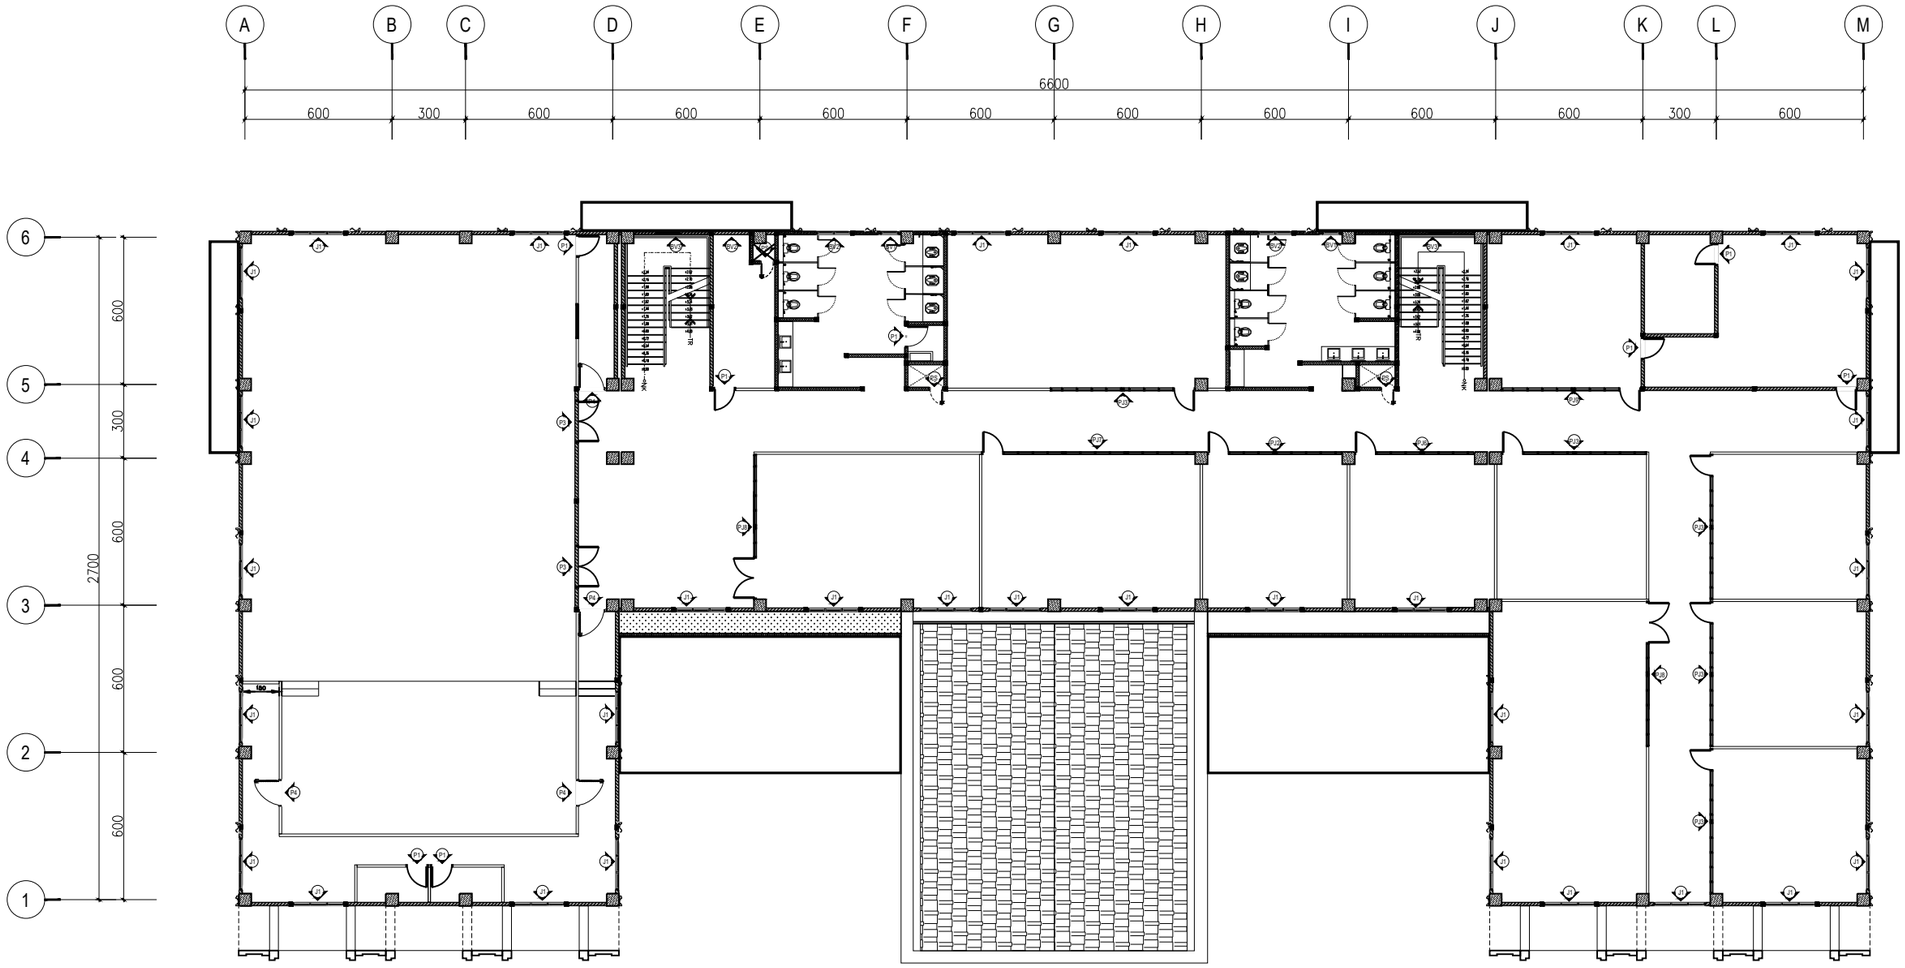

DENAH RENCANA PINTU DAN JENDELA LT.2
Skala 1 : 250

KEMENTERIAN AGAMA REPUBLIK INDONESIA
UNIVERSITAS ISLAM NEGERI SALATIGA
Jl. Lingkar Salatiga No.Km. 2, Pulutan, Kec. Sidorejo, Kota Salatiga, Jawa Tengah

Pekerjaan :

Jasa Konsultansi Perencanaan Pembangunan Gedung UKM

Lokasi :

Jl. Lingkar Salatiga No.Km. 2, Pulutan, Kec. Sidorejo, Kota Salatiga, Jawa Tengah

PEMILIK

UNIVERSITAS ISLAM NEGERI SALATIGA

KUASA PENGGUNA ANGGARAN

Prof. Dr. Zakiyuddin, M.Ag.
NIP : 197205212005011003

PEJABAT PEMBUAT KOMITMEN

Muh. Amin, S.Ag., MM.
NIP : 197502132000121001

KONSULTAN PERENCANA

Icuk Setyawan, A.Md.
Direktur


PENANGGUNG JAWAB ARSITEKTUR

TENAGA AHLI	NAMA	TTD
Team Leader	Nugroho Eko Praptomo, S.T, M.Sc.	
Ahli Desain Interior	Ari Agung Nugroho, S.T, M.Sc.	
Ahli Arsitektur Lanskap	Zeti Budiati, S.T	


GAMBAR	SKALA
DENAH RENCANA PINTU DAN JENDELA LT.1	1:250

DIGAMBAR		TGL	
DIPERIKSA		TGL	


KODE GAMBAR	NO GAMBAR	JML. LEMBAR
ARS - PJL	002	

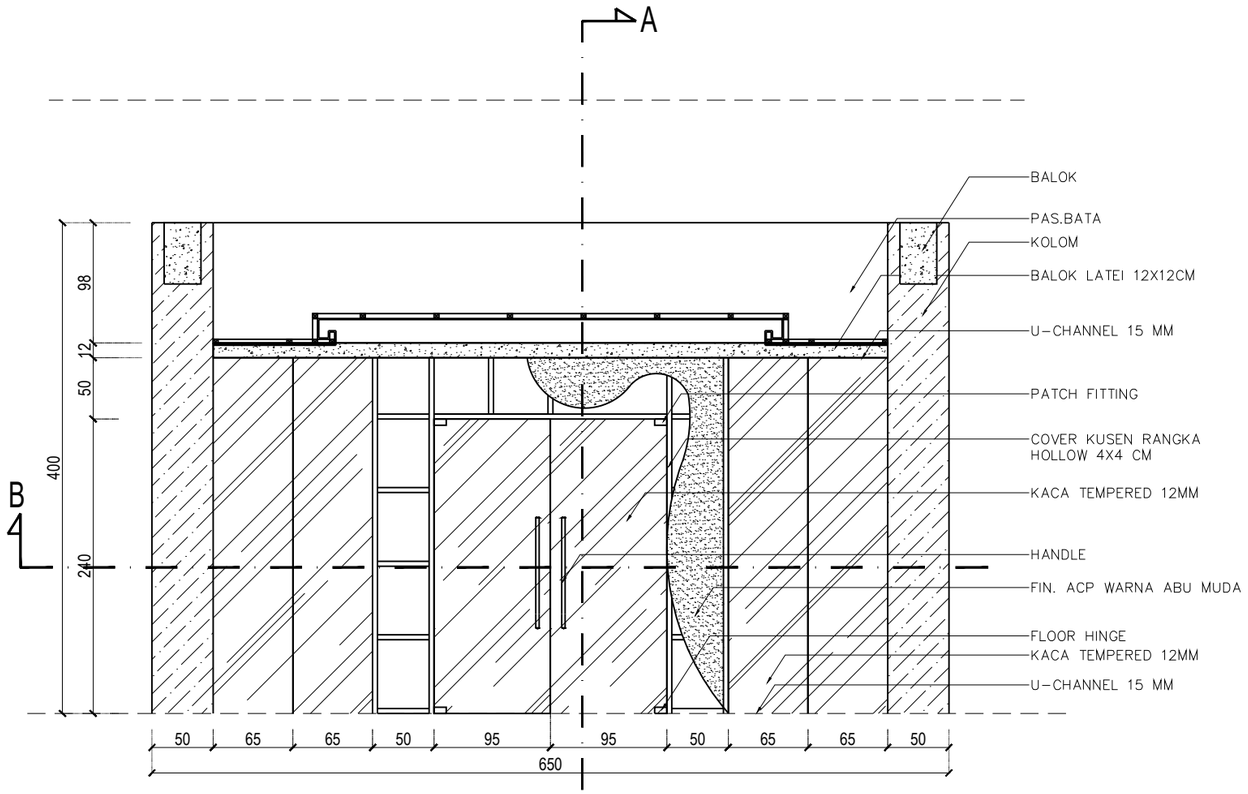

TAMPAK

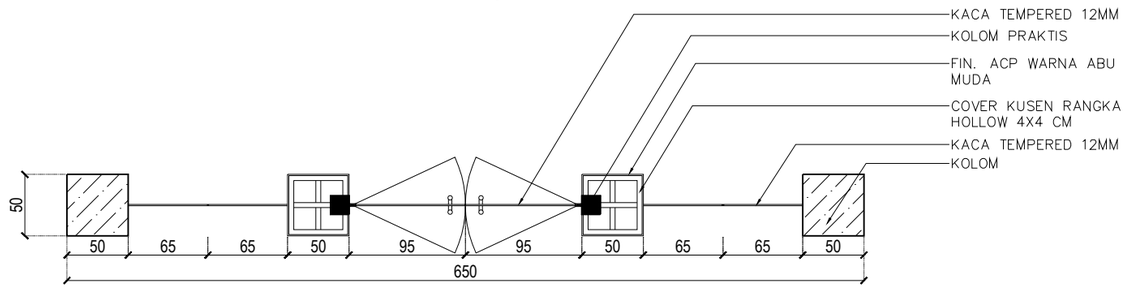

POTONGAN B

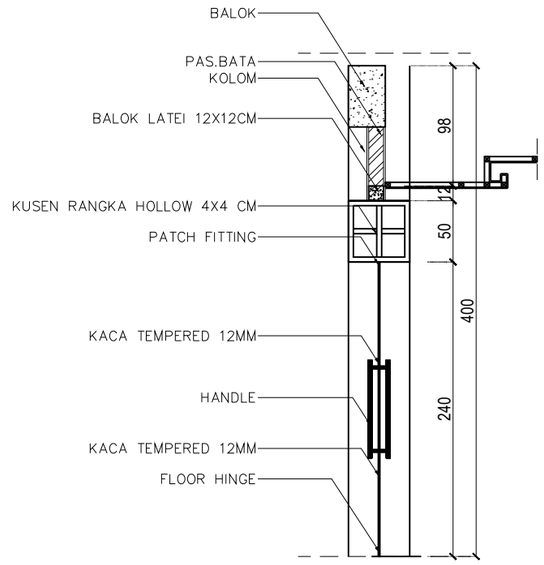

POTONGAN A

PJ1

LANTAI 1 : 2 BUAH

DETAIL PINTU JENDELA (PJ1)
Skala 1 : 45

KEMENTERIAN AGAMA REPUBLIK INDONESIA
UNIVERSITAS ISLAM NEGERI SALATIGA
Jl. Lingkar Salatiga No.Km. 2, Pulutan, Kec. Sidorejo, Kota Salatiga, Jawa Tengah

Pekerjaan :

Jasa Konsultansi Perencanaan Pembangunan Gedung UKM

Lokasi :

Jl. Lingkar Salatiga No.Km. 2, Pulutan, Kec. Sidorejo, Kota Salatiga, Jawa Tengah

PEMILIK

UNIVERSITAS ISLAM NEGERI SALATIGA

KUASA PENGGUNA ANGGARAN

Prof. Dr. Zakiyuddin, M.Ag.
NIP : 197205212005011003

PEJABAT PEMBUAT KOMITMEN

Muh. Amin, S.Ag., MM.
NIP : 197502132000121001

KONSULTAN PERENCANA


Icuk Setyawan, A.Md.
Direktur


PENANGGUNG JAWAB ARSITEKTUR

TENAGA AHLI	NAMA	TTD
Team Leader	Nugroho Eko Praptomo, S.T, M.Sc.	
Ahli Desain Interior	Ari Agung Nugroho, S.T, M.Sc.	
Ahli Arsitektur Lanskap	Zeti Budiati, S.T	


GAMBAR	SKALA
DETAIL PINTU DAN JENDELA	1:45

DIGAMBAR		TGL	
DIPERIKSA		TGL	
KODE GAMBAR	NO GAMBAR	JML. LEMBAR	
ARS - PJL	003		

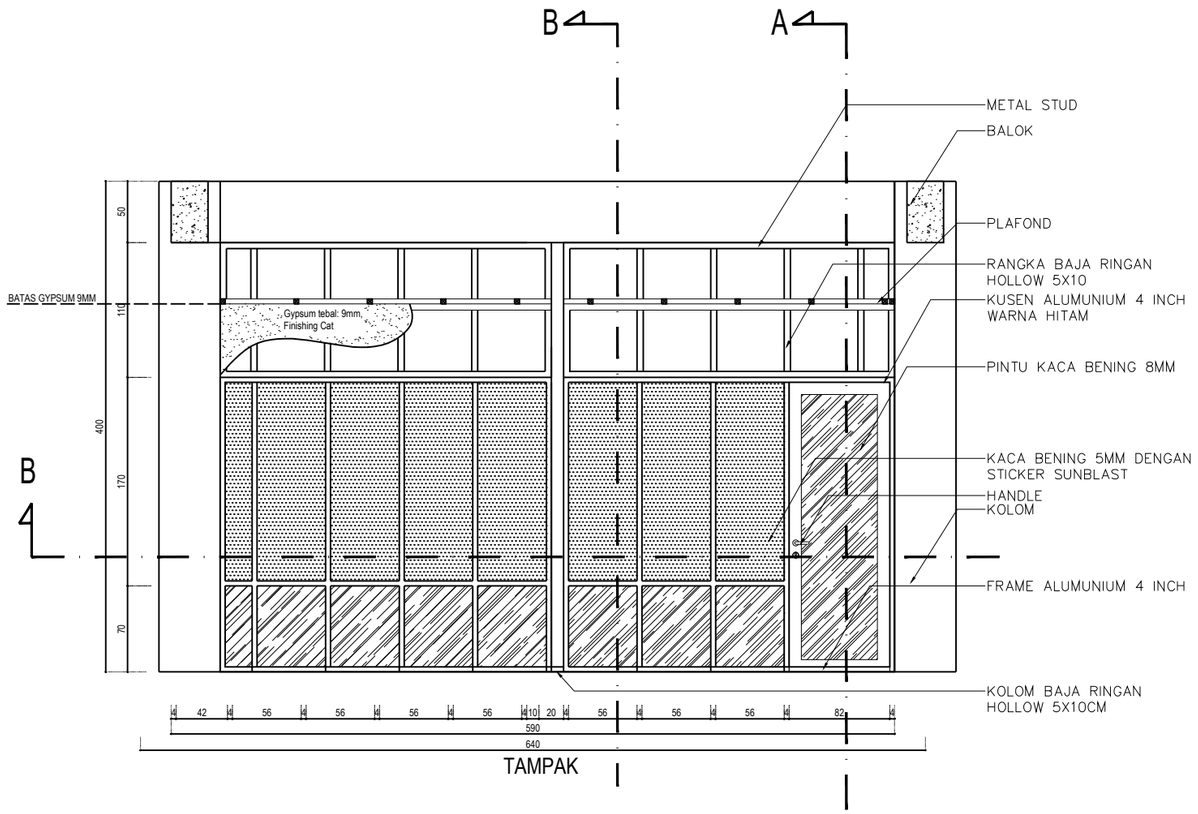


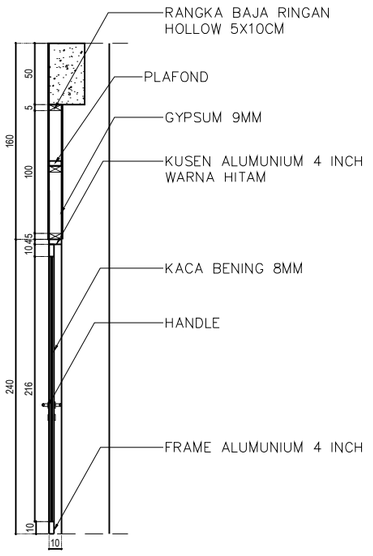

POTONGAN A

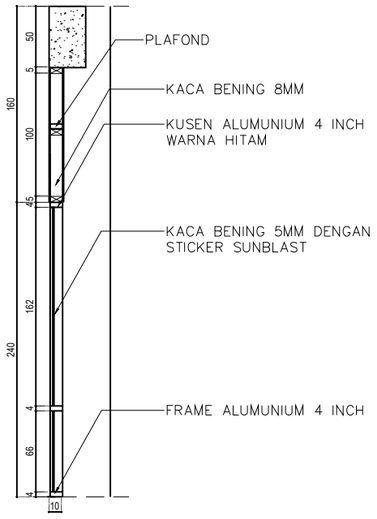

POTONGAN B

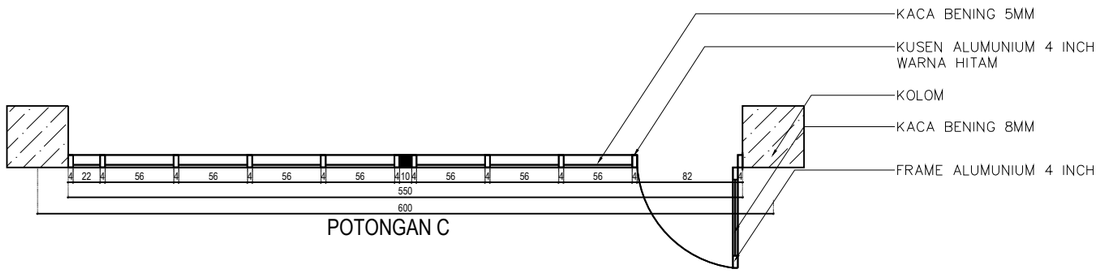

PJ2

LANTAI 1 : 12 BUAH

LANTAI 2 : 1 BUAH

DETAIL PINTU JENDELA (PJ2)

Skala 1 : 45

KEMENTERIAN AGAMA REPUBLIK INDONESIA
UNIVERSITAS ISLAM NEGERI SALATIGA
Jl. Lingkar Salatiga No.Km. 2, Pulutan, Kec. Sidorejo, Kota Salatiga, Jawa Tengah

Pekerjaan :

Jasa Konsultansi Perencanaan Pembangunan Gedung UKM

Lokasi :

Jl. Lingkar Salatiga No.Km. 2, Pulutan, Kec. Sidorejo, Kota Salatiga, Jawa Tengah

PEMILIK

UNIVERSITAS ISLAM NEGERI SALATIGA

KUASA PENGGUNA ANGGARAN

Prof. Dr. Zakiyuddin, M.Ag.
NIP : 197205212005011003

PEJABAT PEMBUAT KOMITMEN

Muh. Amin, S.Ag., MM.
NIP : 197502132000121001

KONSULTAN PERENCANA

PT. MATRIX JAYA ENGINEERING
CV.BUMI CIPTA JAYA SELARAS KSO

Icuk Setyawan, A.Md.
Direktur


PENANGGUNG JAWAB ARSITEKTUR


TENAGA AHLI	NAMA	TTD
Team Leader	Nugroho Eko Praptomo, S.T, M.Sc.	
Ahli Desain Interior	Ari Agung Nugroho, S.T, M.Sc.	
Ahli Arsitektur Lanskap	Zeti Budiati, S.T	

GAMBAR	SKALA
DETAIL PINTU DAN JENDELA	1:45


DIGAMBAR		TGL	
DIPERIKSA		TGL	

KODE GAMBAR	NO GAMBAR	JML. LEMBAR
ARS - PJL	004	

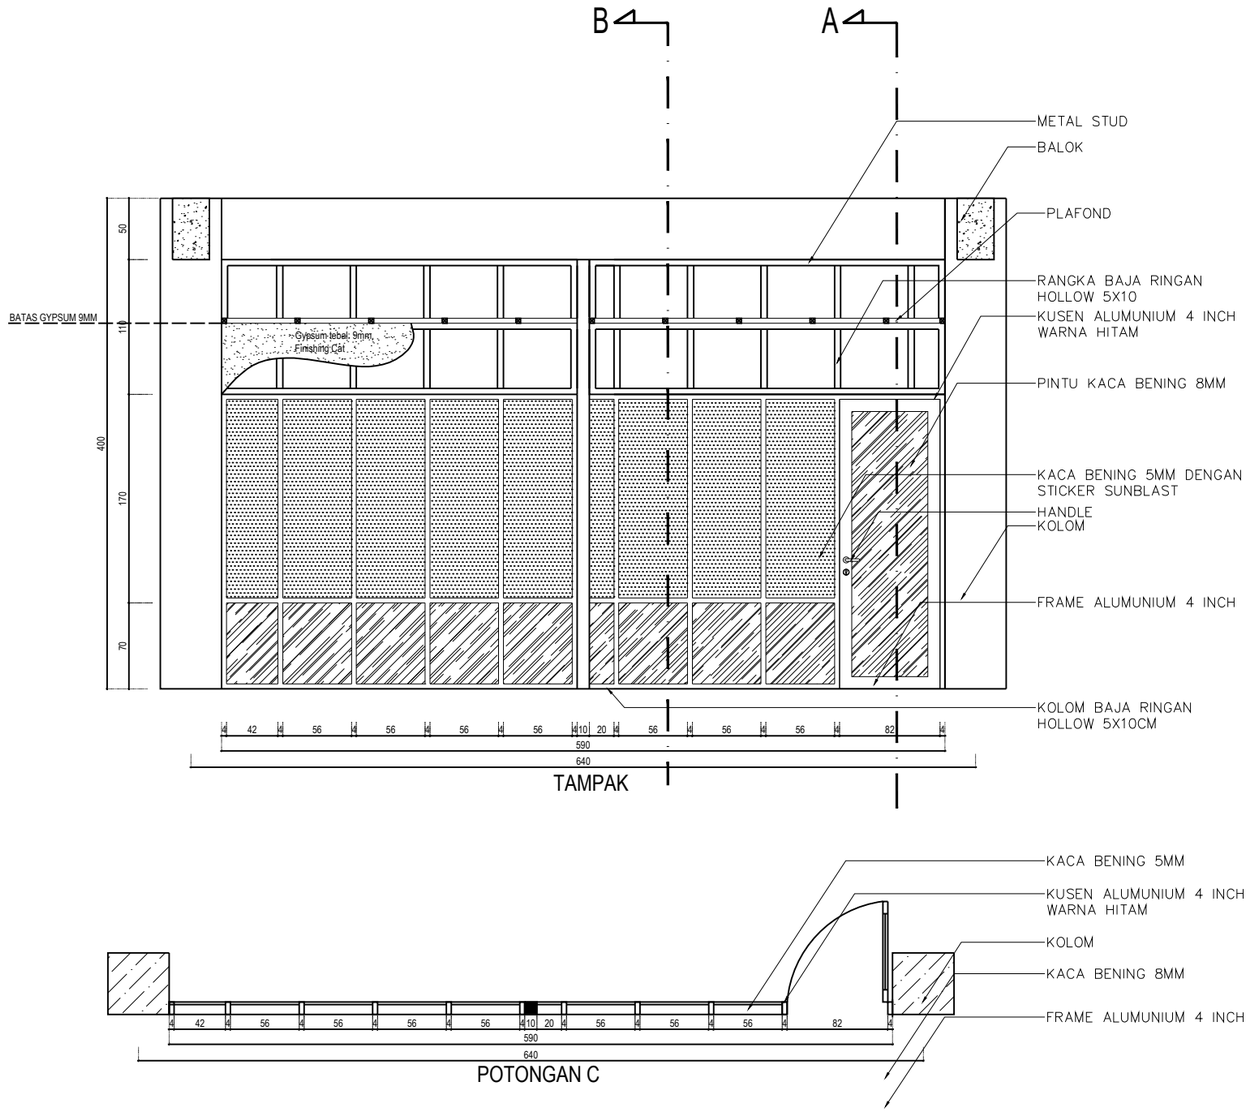

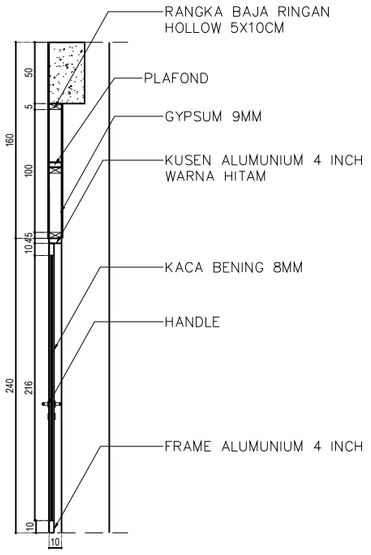

POTONGAN A

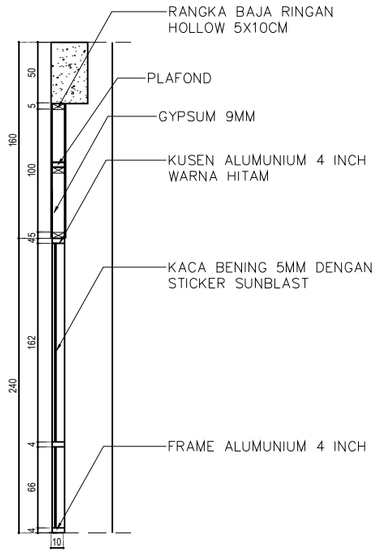

POTONGAN B

PJ3

LANTAI 2 : 5 BUAH

DETAIL PINTU JENDELA (PJ3)
Skala 1 : 45

BATAS GYPSUM 9MM

KEMENTERIAN AGAMA REPUBLIK INDONESIA
UNIVERSITAS ISLAM NEGERI SALATIGA
Jl. Lingkar Salatiga No.Km. 2, Pulutan, Kec. Sidorejo, Kota Salatiga, Jawa Tengah

Pekerjaan :

Jasa Konsultansi Perencanaan Pembangunan Gedung UKM

Lokasi :

Jl. Lingkar Salatiga No.Km. 2, Pulutan, Kec. Sidorejo, Kota Salatiga, Jawa Tengah

PEMILIK

UNIVERSITAS ISLAM NEGERI SALATIGA

KUASA PENGGUNA ANGGARAN

Prof. Dr. Zakiyuddin, M.Ag.
NIP : 197205212005011003

PEJABAT PEMBUAT KOMITMEN

Muh. Amin, S.Ag., MM.
NIP : 197502132000121001

KONSULTAN PERENCANA

PT. MATRIX JAYA ENGINEERING
CV.BUMI CIPTA JAYA SELARAS KSO


Icuk Setyawan, A.Md.
Direktur

PENANGGUNG JAWAB ARSITEKTUR


TENAGA AHLI	NAMA	TTD
Team Leader	Nugroho Eko Praptomo, S.T, M.Sc.	
Ahli Desain Interior	Ari Agung Nugroho, S.T, M.Sc.	
Ahli Arsitektur Lanskap	Zeti Budiati, S.T	

GAMBAR	SKALA
DETAIL PINTU DAN JENDELA	1:45


DIGAMBAR		TGL	
DIPERIKSA		TGL	
KODE GAMBAR	NO GAMBAR	JML. LEMBAR	
ARS - PJL	005		

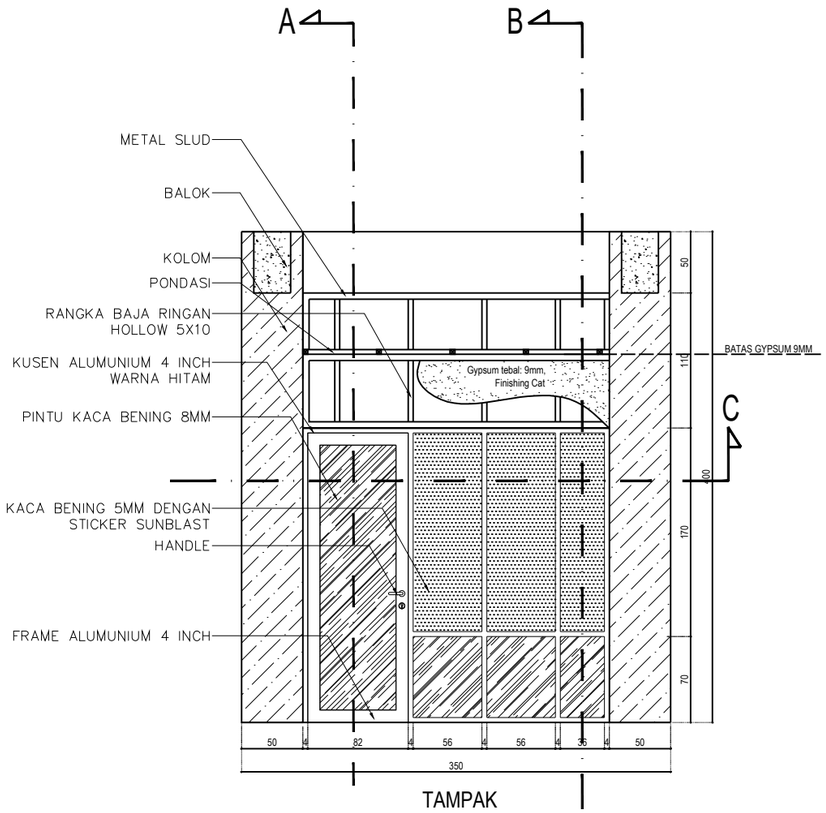


TAMPAK

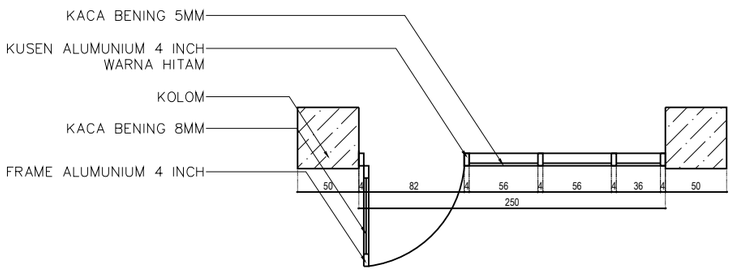

POTONGAN C

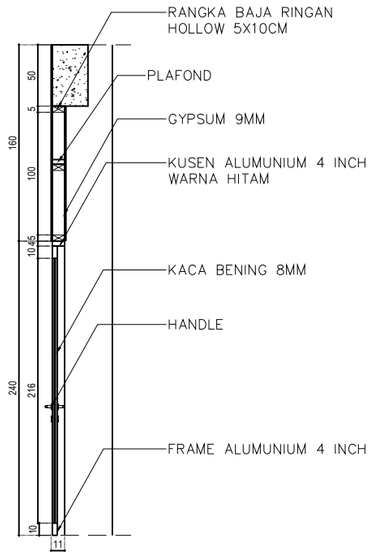

POTONGAN A

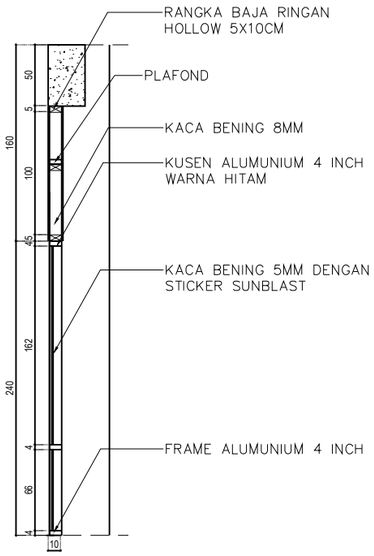

POTONGAN B

PJ4

LANTAI 1 : 1 BUAH

DETAIL PINTU JENDELA (PJ4)
Skala 1 : 45

KEMENTERIAN AGAMA REPUBLIK INDONESIA
UNIVERSITAS ISLAM NEGERI SALATIGA
Jl. Lingkar Salatiga No.Km. 2, Pulutan, Kec. Sidorejo, Kota Salatiga, Jawa Tengah

Pekerjaan :

Jasa Konsultansi Perencanaan Pembangunan Gedung UKM

Lokasi :

Jl. Lingkar Salatiga No.Km. 2, Pulutan, Kec. Sidorejo, Kota Salatiga, Jawa Tengah

PEMILIK

UNIVERSITAS ISLAM NEGERI SALATIGA

KUASA PENGGUNA ANGGARAN

Prof. Dr. Zakiyuddin, M.Ag.
NIP : 197205212005011003

PEJABAT PEMBUAT KOMITMEN

Muh. Amin, S.Ag., MM.
NIP : 197502132000121001

KONSULTAN PERENCANA

Icuk Setyawan, A.Md.
Direktur


PENANGGUNG JAWAB ARSITEKTUR

TENAGA AHLI	NAMA	TTD
Team Leader	Nugroho Eko Praptomo, S.T, M.Sc.	
Ahli Desain Interior	Ari Agung Nugroho, S.T, M.Sc.	
Ahli Arsitektur Lanskap	Zeti Budiati, S.T	


GAMBAR	SKALA
DETAIL PINTU DAN JENDELA	1:45

DIGAMBAR		TGL	
DIPERIKSA		TGL	


KODE GAMBAR	NO GAMBAR	JML. LEMBAR
ARS - PJL	006	

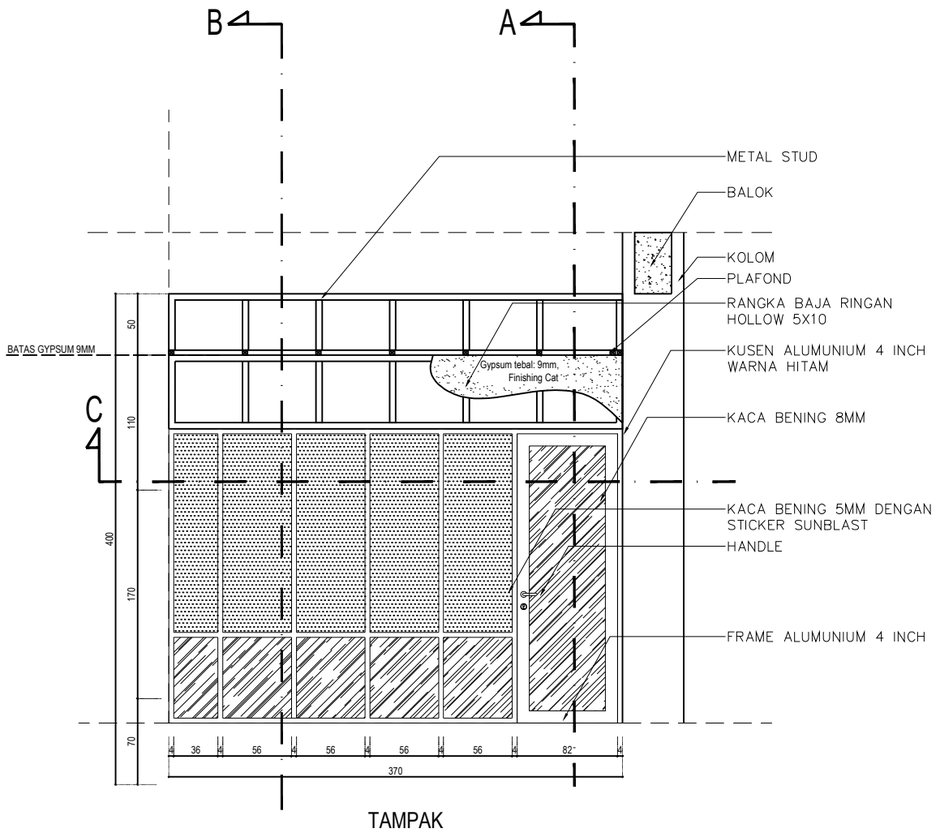


TAMPAK

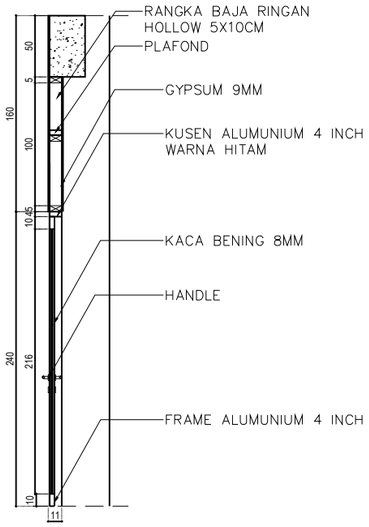

POTONGAN A

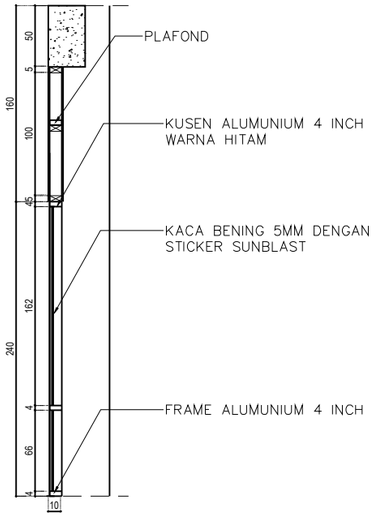

POTONGAN B

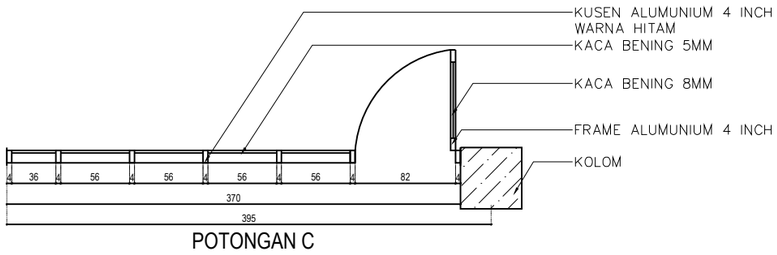

POTONGAN C

PJ5

LANTAI 1 : 1 BUAH

DETAIL PINTU JENDELA (PJ5)
Skala 1 : 45

KEMENTERIAN AGAMA REPUBLIK INDONESIA
UNIVERSITAS ISLAM NEGERI SALATIGA
Jl. Lingkar Salatiga No.Km. 2, Pulutan, Kec. Sidorejo, Kota Salatiga, Jawa Tengah

Pekerjaan :

Jasa Konsultansi Perencanaan Pembangunan Gedung UKM

Lokasi :

Jl. Lingkar Salatiga No.Km. 2, Pulutan, Kec. Sidorejo, Kota Salatiga, Jawa Tengah

PEMILIK

UNIVERSITAS ISLAM NEGERI SALATIGA

KUASA PENGGUNA ANGGARAN

Prof. Dr. Zakiyuddin, M.Ag.
NIP : 197205212005011003

PEJABAT PEMBUAT KOMITMEN

Muh. Amin, S.Ag., MM.
NIP : 197502132000121001

KONSULTAN PERENCANA

Icuk Setyawan, A.Md.
Direktur


PENANGGUNG JAWAB ARSITEKTUR

TENAGA AHLI	NAMA	TTD
Team Leader	Nugroho Eko Praptomo, S.T, M.Sc.	
Ahli Desain Interior	Ari Agung Nugroho, S.T, M.Sc.	
Ahli Arsitektur Lanskap	Zeti Budiati, S.T	


GAMBAR	SKALA
DETAIL PINTU DAN JENDELA	1:45

DIGAMBAR		TGL	
DIPERIKSA		TGL	


KODE GAMBAR	NO GAMBAR	JML. LEMBAR
ARS - PJL	007	

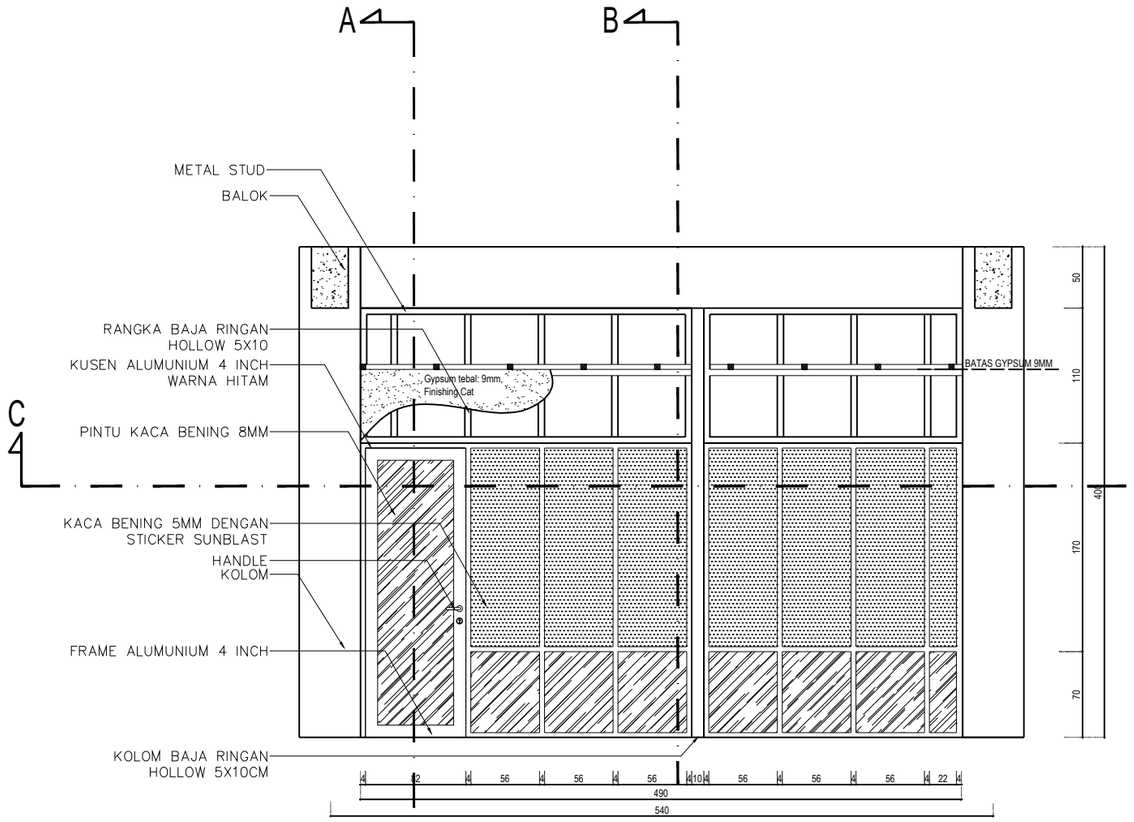


TAMPAK

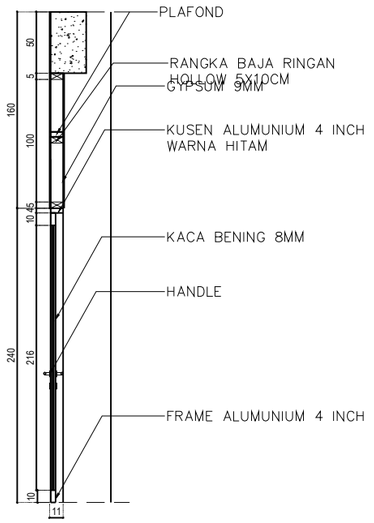

POTONGAN A

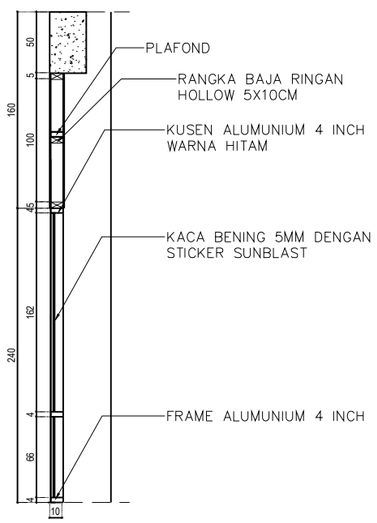

POTONGAN B

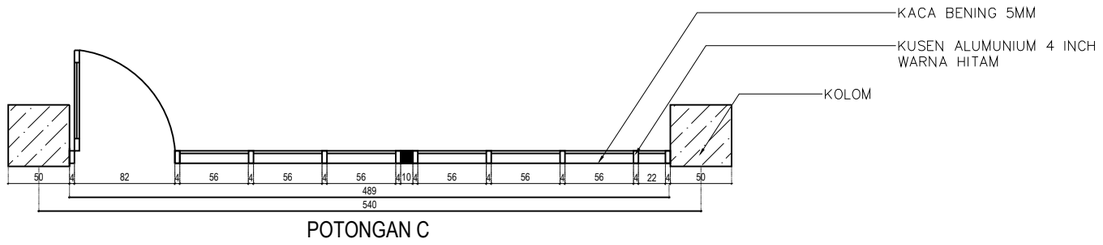

POTONGAN C

PJ6

LANTAI 2 : 1 BUAH

DETAIL PINTU JENDELA (PJ6)

Skala 1 : 45

KEMENTERIAN AGAMA REPUBLIK INDONESIA
UNIVERSITAS ISLAM NEGERI SALATIGA
Jl. Lingkar Salatiga No.Km. 2, Pulutan, Kec. Sidorejo, Kota Salatiga, Jawa Tengah

Pekerjaan :

Jasa Konsultansi Perencanaan Pembangunan Gedung UKM

Lokasi :

Jl. Lingkar Salatiga No.Km. 2, Pulutan, Kec. Sidorejo, Kota Salatiga, Jawa Tengah

PEMILIK

UNIVERSITAS ISLAM NEGERI SALATIGA

KUASA PENGGUNA ANGGARAN

Prof. Dr. Zakiyuddin, M.Ag.
NIP : 197205212005011003

PEJABAT PEMBUAT KOMITMEN

Muh. Amin, S.Ag., MM.
NIP : 197502132000121001

KONSULTAN PERENCANA

Icuk Setyawan, A.Md.
Direktur


PENANGGUNG JAWAB ARSITEKTUR

TENAGA AHLI	NAMA	TTD
Team Leader	Nugroho Eko Praptomo, S.T, M.Sc.	
Ahli Desain Interior	Ari Agung Nugroho, S.T, M.Sc.	
Ahli Arsitektur Lanskap	Zeti Budiati, S.T	


GAMBAR	SKALA
DETAIL PINTU DAN JENDELA	1:45

DIGAMBAR		TGL	
DIPERIKSA		TGL	


KODE GAMBAR	NO GAMBAR	JML. LEMBAR
ARS - PJL	008	

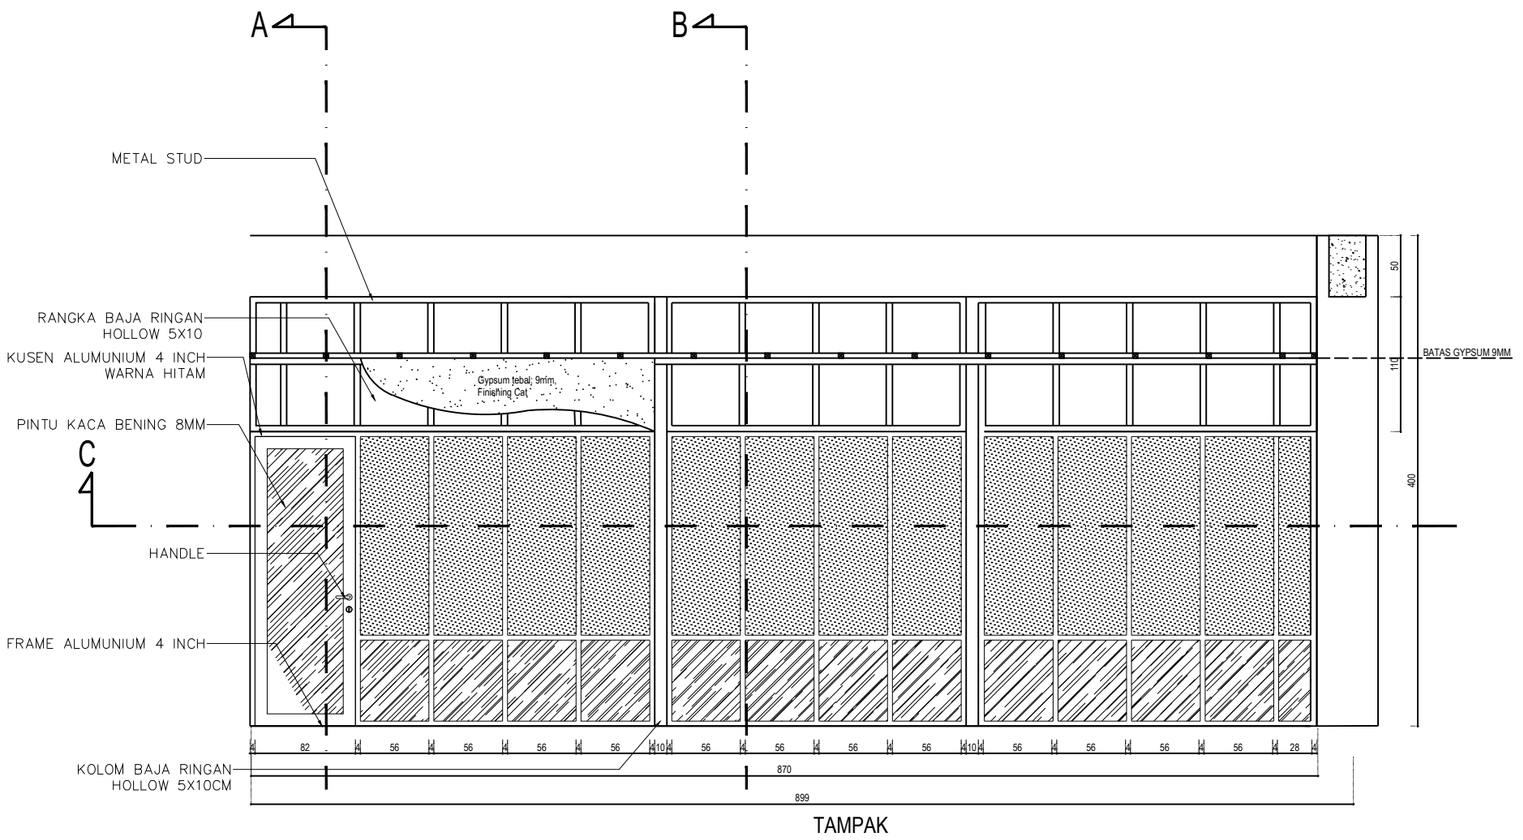


TAMPAK

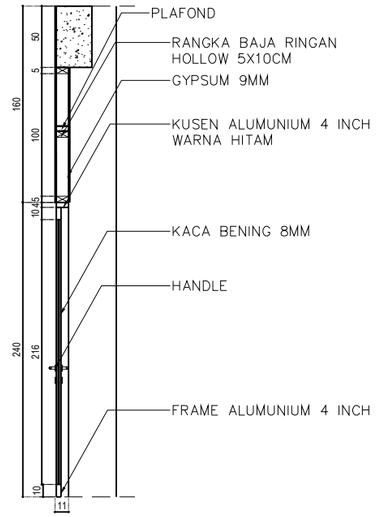

POTONGAN A

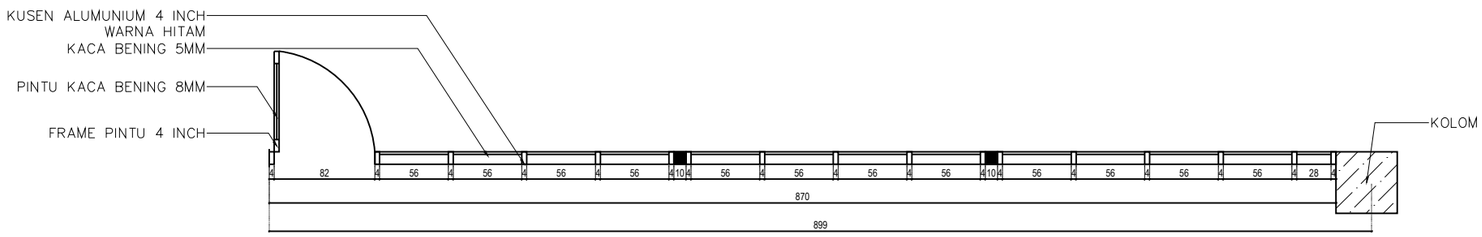

POTONGAN C

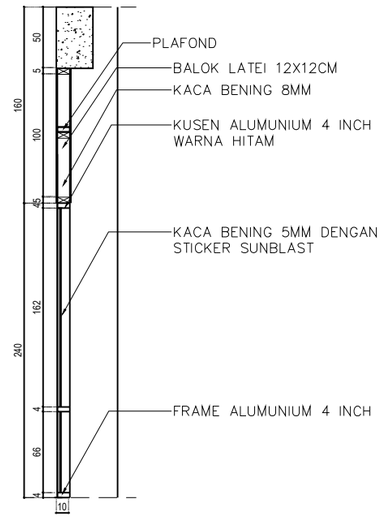

POTONGAN B

DETAIL PINTU JENDELA (PJ7)

Skala 1 : 45

PJ7

LANTAI 2 : 1 BUAH

KEMENTERIAN AGAMA REPUBLIK INDONESIA
UNIVERSITAS ISLAM NEGERI SALATIGA
Jl. Lingkar Salatiga No.Km. 2, Pulutan, Kec. Sidorejo, Kota Salatiga, Jawa Tengah

Pekerjaan :

Jasa Konsultansi Perencanaan Pembangunan Gedung UKM

Lokasi :

Jl. Lingkar Salatiga No.Km. 2, Pulutan, Kec. Sidorejo, Kota Salatiga, Jawa Tengah

PEMILIK

UNIVERSITAS ISLAM NEGERI SALATIGA

KUASA PENGGUNA ANGGARAN

Prof. Dr. Zakiyuddin, M.Ag.
NIP : 197205212005011003

PEJABAT PEMBUAT KOMITMEN

Muh. Amin, S.Ag., MM.
NIP : 197502132000121001

KONSULTAN PERENCANA

PT. MATRIX JAYA ENGINEERING
CV.BUMI CIPTA JAYA SELARAS
KSO

Icuk Setyawan, A.Md.
Direktur


PENANGGUNG JAWAB ARSITEKTUR

TENAGA AHLI	NAMA	TTD
Team Leader	Nugroho Eko Praptomo, S.T, M.Sc.	
Ahli Desain Interior	Ari Agung Nugroho, S.T, M.Sc.	
Ahli Arsitektur Lanskap	Zeti Budiati, S.T	


GAMBAR	SKALA
DETAIL PINTU DAN JENDELA	1:45

DIGAMBAR		TGL	
DIPERIKSA		TGL	


KODE GAMBAR	NO GAMBAR	JML. LEMBAR
ARS - PJL	009	

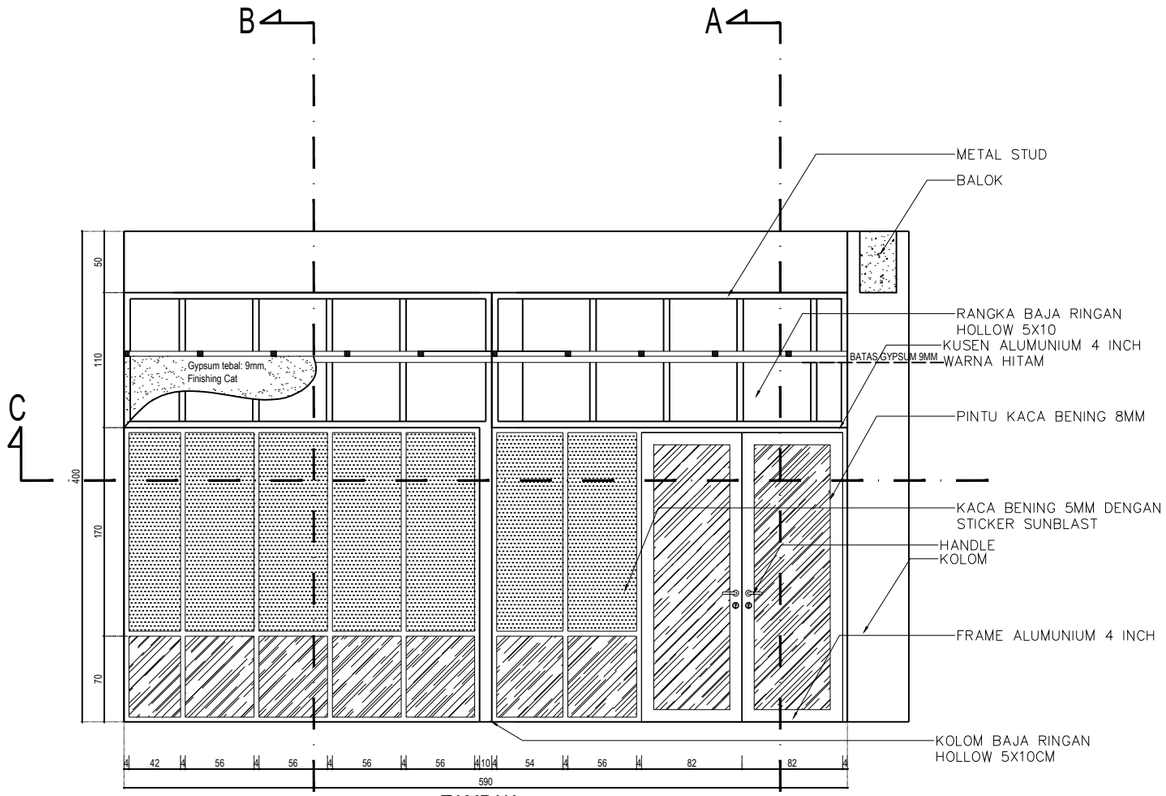


TAMPAK

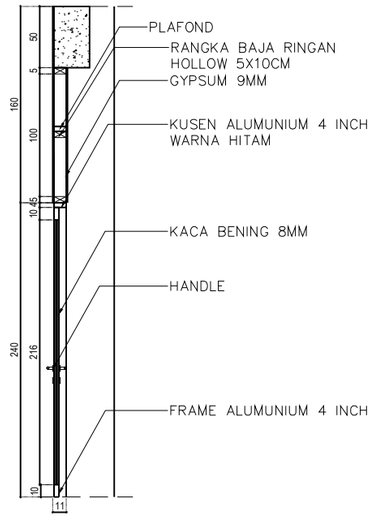

POTONGAN A

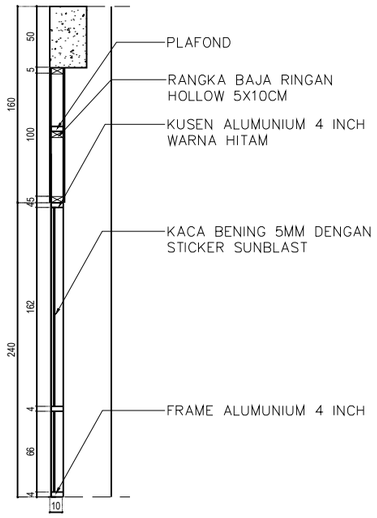

POTONGAN B

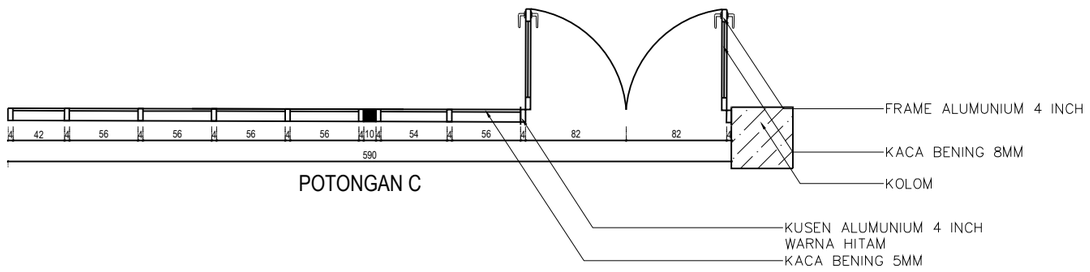

POTONGAN C

PJ8

LANTAI 2 : 2 BUAH

DETAIL PINTU JENDELA (PJ8)
Skala 1 : 45

KEMENTERIAN AGAMA REPUBLIK INDONESIA
UNIVERSITAS ISLAM NEGERI SALATIGA
Jl. Lingkar Salatiga No.Km. 2, Pulutan, Kec. Sidorejo, Kota Salatiga, Jawa Tengah

Pekerjaan :

Jasa Konsultansi Perencanaan Pembangunan Gedung UKM

Lokasi :

Jl. Lingkar Salatiga No.Km. 2, Pulutan, Kec. Sidorejo, Kota Salatiga, Jawa Tengah

PEMILIK

UNIVERSITAS ISLAM NEGERI SALATIGA

KUASA PENGGUNA ANGGARAN

Prof. Dr. Zakiyuddin, M.Ag.
NIP : 197205212005011003

PEJABAT PEMBUAT KOMITMEN

Muh. Amin, S.Ag., MM.
NIP : 197502132000121001

KONSULTAN PERENCANA

PT. MATRIX JAYA ENGINEERING
CV.BUMI CIPTA JAYA SELARAS KSO

Icuk Setyawan, A.Md.
Direktur


PENANGGUNG JAWAB ARSITEKTUR

TENAGA AHLI	NAMA	TTD
Team Leader	Nugroho Eko Praptomo, S.T, M.Sc.	
Ahli Desain Interior	Ari Agung Nugroho, S.T, M.Sc.	
Ahli Arsitektur Lanskap	Zeti Budiati, S.T	


GAMBAR	SKALA
DETAIL PINTU DAN JENDELA	1:45

DIGAMBAR		TGL	
DIPERIKSA		TGL	


KODE GAMBAR	NO GAMBAR	JML. LEMBAR
ARS - PJL	010	

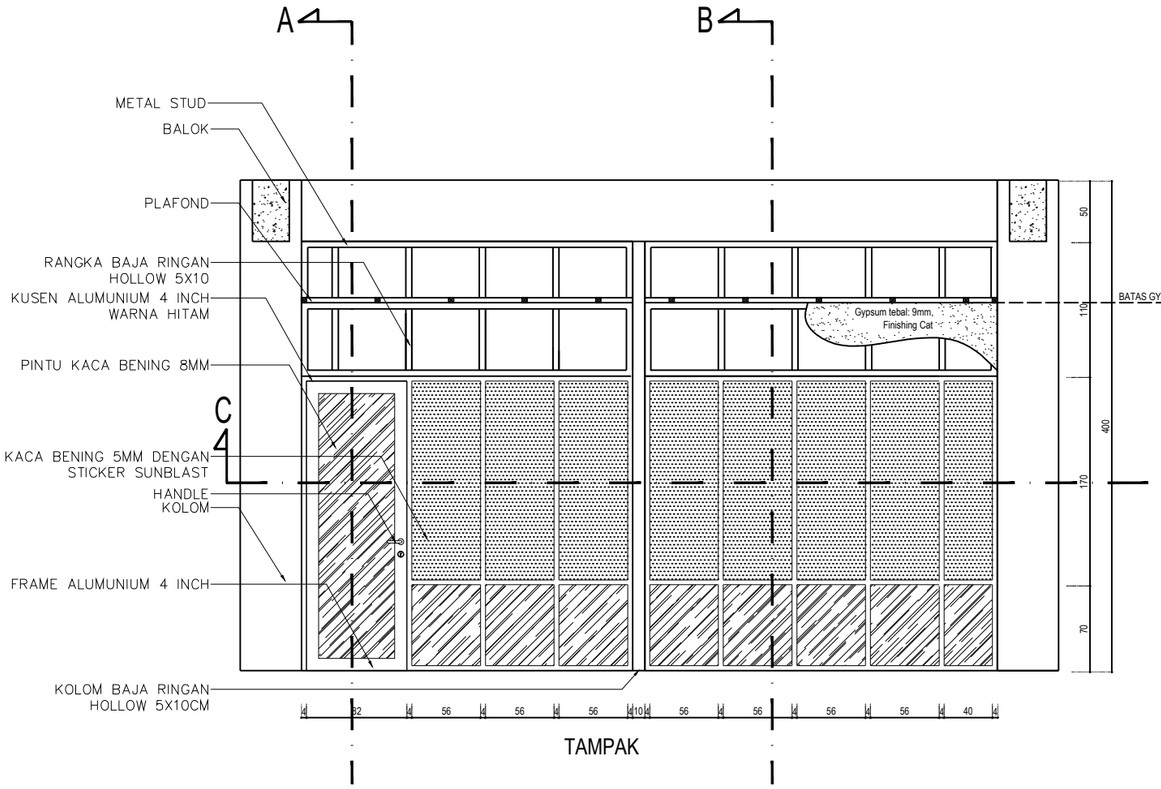


TAMPAK

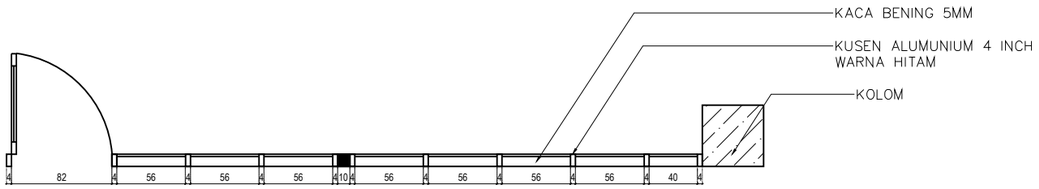

POTONGAN C

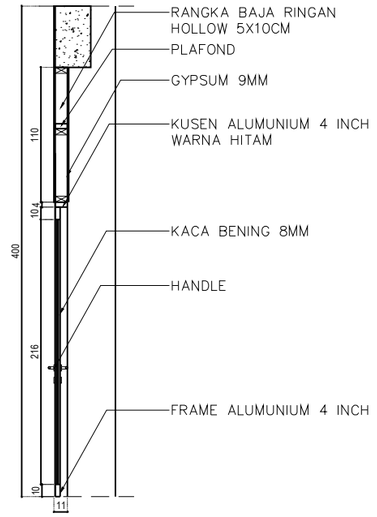

POTONGAN A

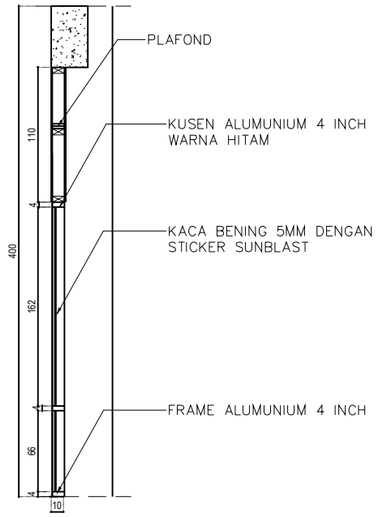

POTONGAN B

PJ9

LANTAI 2 : 1 BUAH

DETAIL PINTU JENDELA (PJ9)
Skala 1 : 45

KEMENTERIAN AGAMA REPUBLIK INDONESIA
UNIVERSITAS ISLAM NEGERI SALATIGA
Jl. Lingkar Salatiga No.Km. 2, Pulutan, Kec. Sidorejo, Kota Salatiga, Jawa Tengah

Pekerjaan :

Jasa Konsultansi Perencanaan Pembangunan Gedung UKM

Lokasi :

Jl. Lingkar Salatiga No.Km. 2, Pulutan, Kec. Sidorejo, Kota Salatiga, Jawa Tengah

PEMILIK

UNIVERSITAS ISLAM NEGERI SALATIGA

KUASA PENGGUNA ANGGARAN

Prof. Dr. Zakiyuddin, M.Ag.
NIP : 197205212005011003

PEJABAT PEMBUAT KOMITMEN

Muh. Amin, S.Ag., MM.
NIP : 197502132000121001

KONSULTAN PERENCANA

Icuk Setyawan, A.Md.
Direktur


PENANGGUNG JAWAB ARSITEKTUR

TENAGA AHLI	NAMA	TTD
Team Leader	Nugroho Eko Praptomo, S.T, M.Sc.	
Ahli Desain Interior	Ari Agung Nugroho, S.T, M.Sc.	
Ahli Arsitektur Lanskap	Zeti Budiati, S.T	


GAMBAR	SKALA
DETAIL PINTU DAN JENDELA	1:45

DIGAMBAR		TGL	
DIPERIKSA		TGL	


KODE GAMBAR	NO GAMBAR	JML. LEMBAR
ARS - PJL	011	

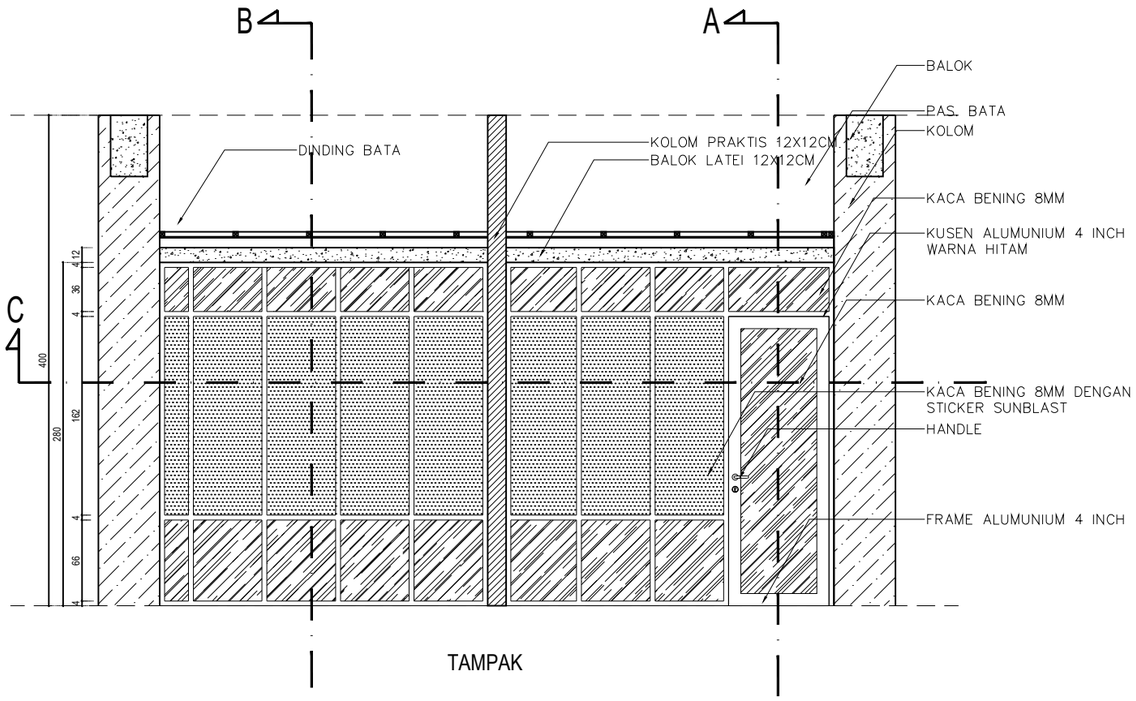


TAMPAK

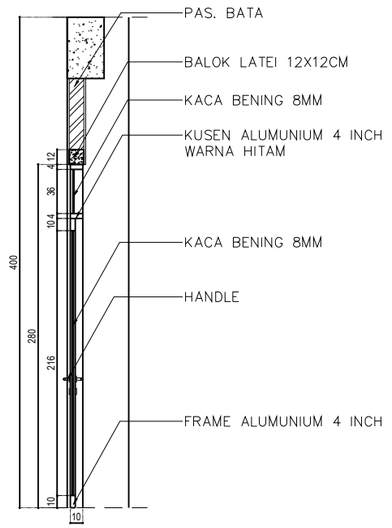

POTONGAN A

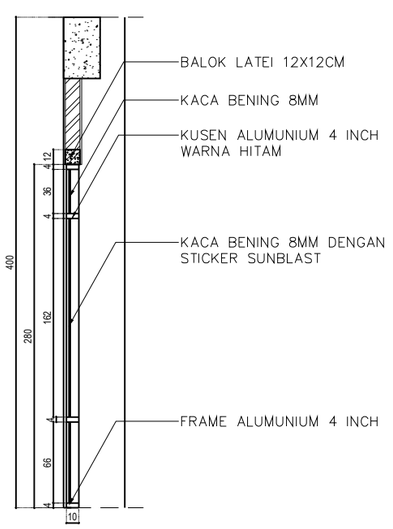

POTONGAN B

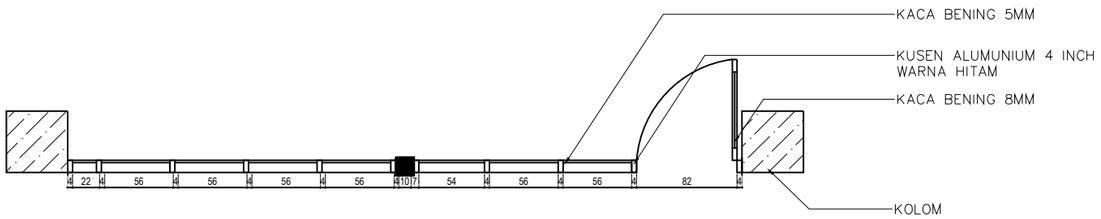

POTONGAN C

PJ10

LANTAI 1 : 1 BUAH

DETAIL PINTU JENDELA (PJ10)
Skala 1 : 45

KEMENTERIAN AGAMA REPUBLIK INDONESIA
UNIVERSITAS ISLAM NEGERI SALATIGA
Jl. Lingkar Salatiga No.Km. 2, Pulutan, Kec. Sidorejo, Kota Salatiga, Jawa Tengah

Pekerjaan :

Jasa Konsultansi Perencanaan Pembangunan Gedung UKM

Lokasi :

Jl. Lingkar Salatiga No.Km. 2, Pulutan, Kec. Sidorejo, Kota Salatiga, Jawa Tengah

PEMILIK

UNIVERSITAS ISLAM NEGERI SALATIGA

KUASA PENGGUNA ANGGARAN

Prof. Dr. Zakiyuddin, M.Ag.
NIP : 197205212005011003

PEJABAT PEMBUAT KOMITMEN

Muh. Amin, S.Ag., MM.
NIP : 197502132000121001

KONSULTAN PERENCANA


Icuk Setyawan, A.Md.
Direktur

PENANGGUNG JAWAB ARSITEKTUR


TENAGA AHLI	NAMA	TTD
Team Leader	Nugroho Eko Praptomo, S.T, M.Sc.	
Ahli Desain Interior	Ari Agung Nugroho, S.T, M.Sc.	
Ahli Arsitektur Lanskap	Zeti Budiati, S.T	

GAMBAR	SKALA
DETAIL PINTU DAN JENDELA	1:45


DIGAMBAR		TGL	
DIPERIKSA		TGL	
KODE GAMBAR	NO GAMBAR	JML. LEMBAR	
ARS - PJL	012		

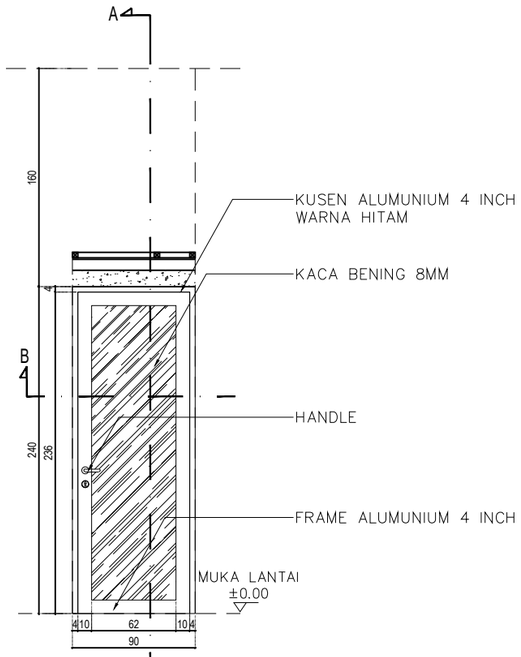

TAMPAK

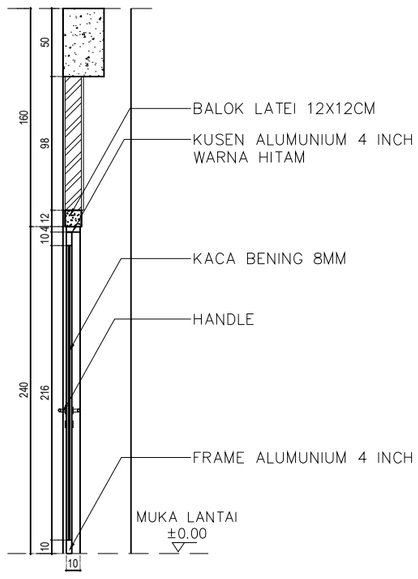


POTONGAN A

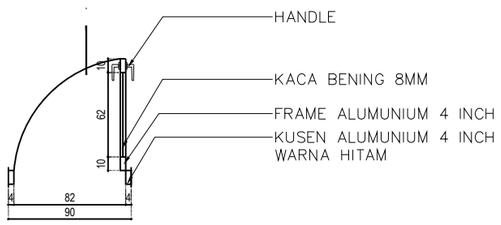


POTONGAN B

P1
LANTAI 1 : 8 BUAH
LANTAI 2 : 10 BUAH


DETAIL PINTU (P1)
Skala 1 : 35

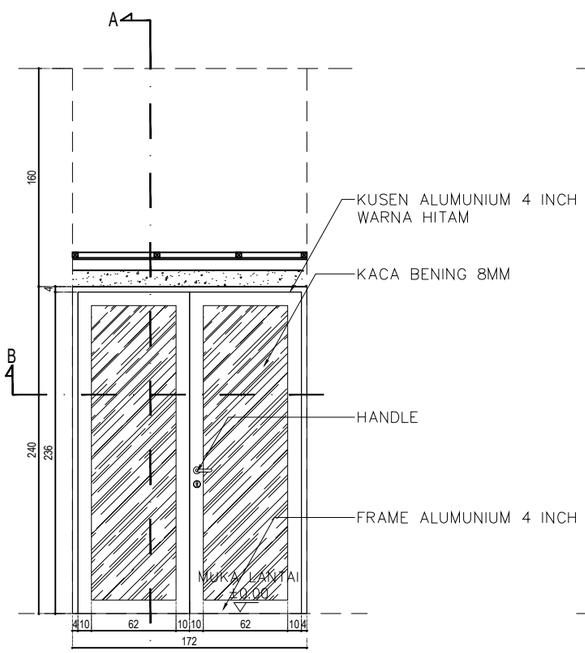

TAMPAK

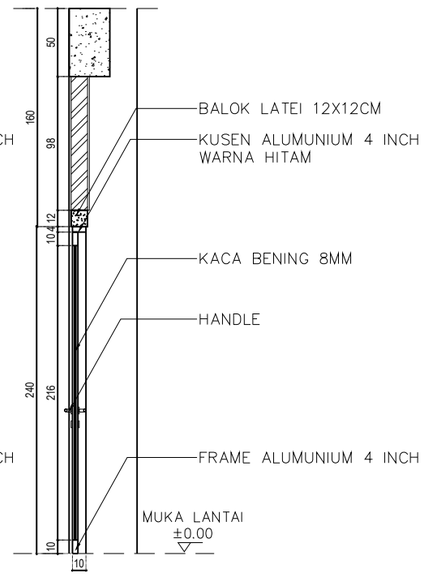

POTONGAN A

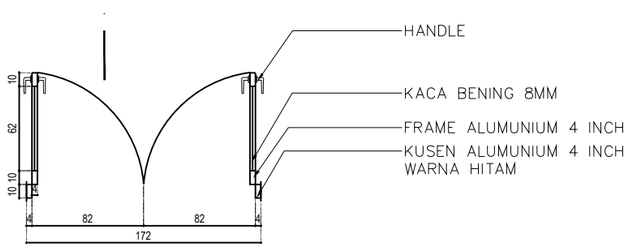

POTONGAN B

P2
LANTAI 1 : 1 BUAH

DETAIL PINTU (P2)
Skala 1 : 35

KEMENTERIAN AGAMA REPUBLIK INDONESIA
UNIVERSITAS ISLAM NEGERI SALATIGA
Jl. Lingkar Salatiga No.Km. 2, Pulutan, Kec. Sidorejo,
Kota Salatiga, Jawa Tengah

Pekerjaan :

Jasa Konsultansi Perencanaan
Pembangunan Gedung UKM

Lokasi :

Jl. Lingkar Salatiga No.Km. 2, Pulutan, Kec. Sidorejo,
Kota Salatiga, Jawa Tengah

PEMILIK

UNIVERSITAS ISLAM NEGERI SALATIGA

KUASA PENGGUNA ANGGARAN

Prof. Dr. Zakiyuddin, M.Ag.
NIP : 197205212005011003

PEJABAT PEMBUAT KOMITMEN

Muh. Amin, S.Ag., MM.
NIP : 197502132000121001

KONSULTAN PERENCANA


Icuk Setyawan, A.Md.
Direktur

PENANGGUNG JAWAB ARSITEKTUR


TENAGA AHLI	NAMA	TTD
Team Leader	Nugroho Eko Praptomo, S.T, M.Sc.	
Ahli Desain Interior	Ari Agung Nugroho, S.T, M.Sc.	
Ahli Arsitektur Lanskap	Zeti Budiati, S.T	

GAMBAR	SKALA
DETAIL PINTU DAN JENDELA	1:35


DIGAMBAR		TGL	
DIPERIKSA		TGL	
KODE GAMBAR	NO GAMBAR	JML. LEMBAR	
ARS - PJL	013		

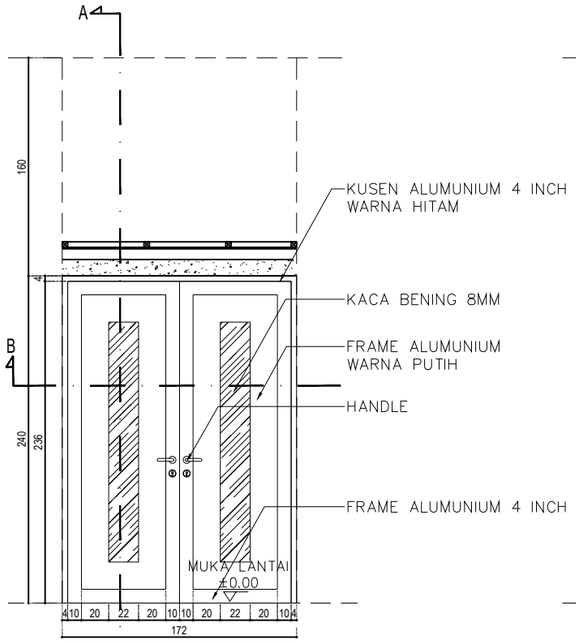

TAMPAK

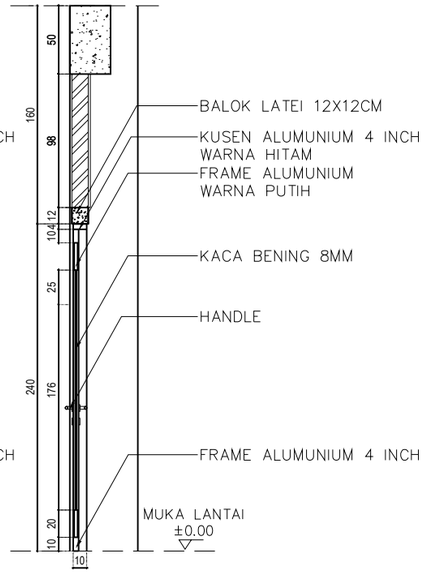

POTONGAN A

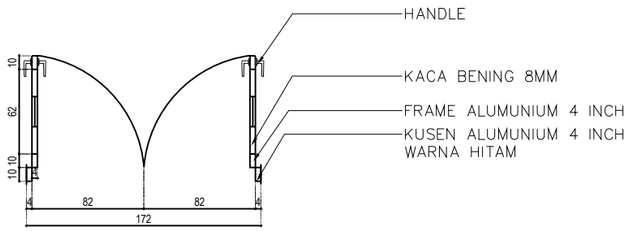



POTONGAN B

P3


LANTAI 2 : 2 BUAH

DETAIL PINTU (P3)
Skala 1 : 35

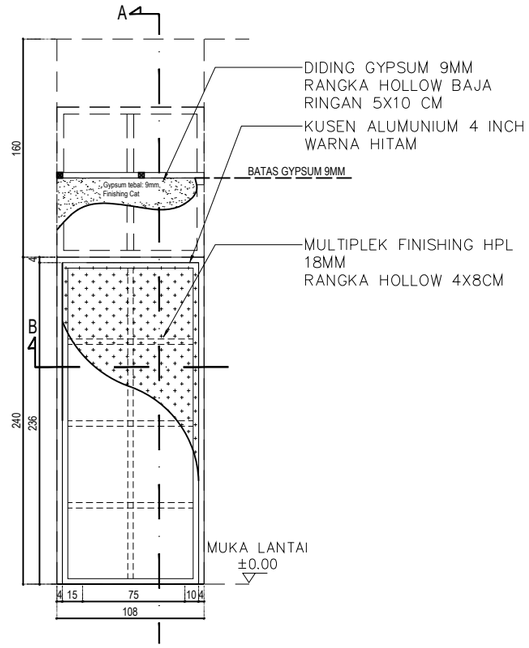

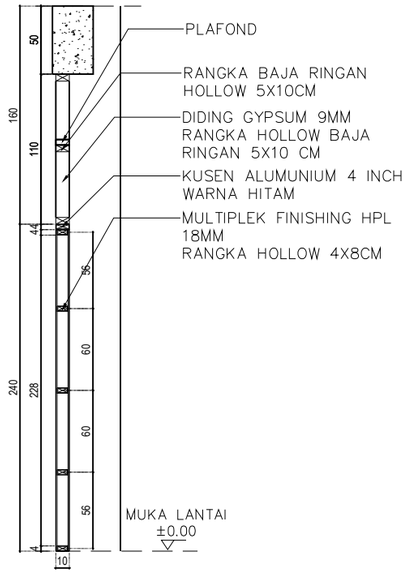

POTONGAN A

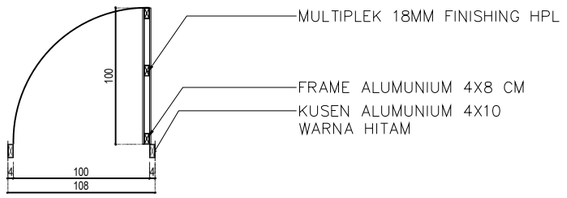

POTONGAN B

P4

LANTAI 2 : 4 BUAH

DETAIL PINTU KAMUFLASE (P4)
Skala 1 : 35

KEMENTERIAN AGAMA REPUBLIK INDONESIA
UNIVERSITAS ISLAM NEGERI SALATIGA
Jl. Lingkar Salatiga No.Km. 2, Pulutan, Kec. Sidorejo, Kota Salatiga, Jawa Tengah

Pekerjaan :

Jasa Konsultansi Perencanaan Pembangunan Gedung UKM

Lokasi :

Jl. Lingkar Salatiga No.Km. 2, Pulutan, Kec. Sidorejo, Kota Salatiga, Jawa Tengah

PEMILIK

UNIVERSITAS ISLAM NEGERI SALATIGA

KUASA PENGGUNA ANGGARAN

Prof. Dr. Zakiyuddin, M.Ag.
NIP : 197205212005011003

PEJABAT PEMBUAT KOMITMEN

Muh. Amin, S.Ag., MM.
NIP : 197502132000121001

KONSULTAN PERENCANA

PT. MATRIX JAYA ENGINEERING
CV.BUMI CIPTA JAYA SELARAS KSO


Icuk Setyawan, A.Md.
Direktur

PENANGGUNG JAWAB ARSITEKTUR


TENAGA AHLI	NAMA	TTD
Team Leader	Nugroho Eko Praptomo, S.T, M.Sc.	
Ahli Desain Interior	Ari Agung Nugroho, S.T, M.Sc.	
Ahli Arsitektur Lanskap	Zeti Budiati, S.T	

GAMBAR	SKALA
DETAIL PINTU DAN JENDELA	1:35


DIGAMBAR		TGL	
DIPERIKSA		TGL	
KODE GAMBAR	NO GAMBAR	JML. LEMBAR	
ARS - PJL	014		

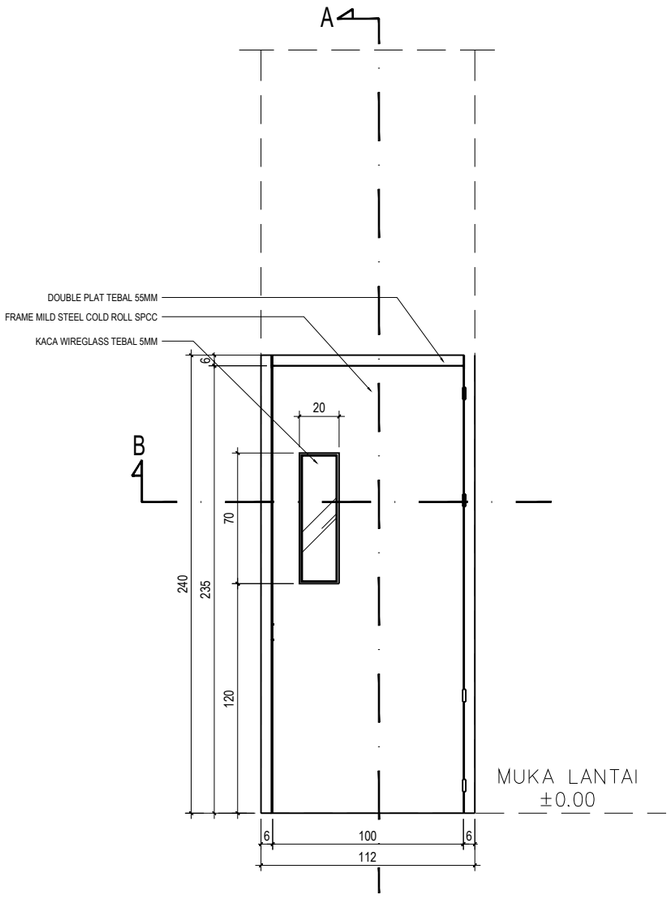


TAMPAK SISI DALAM

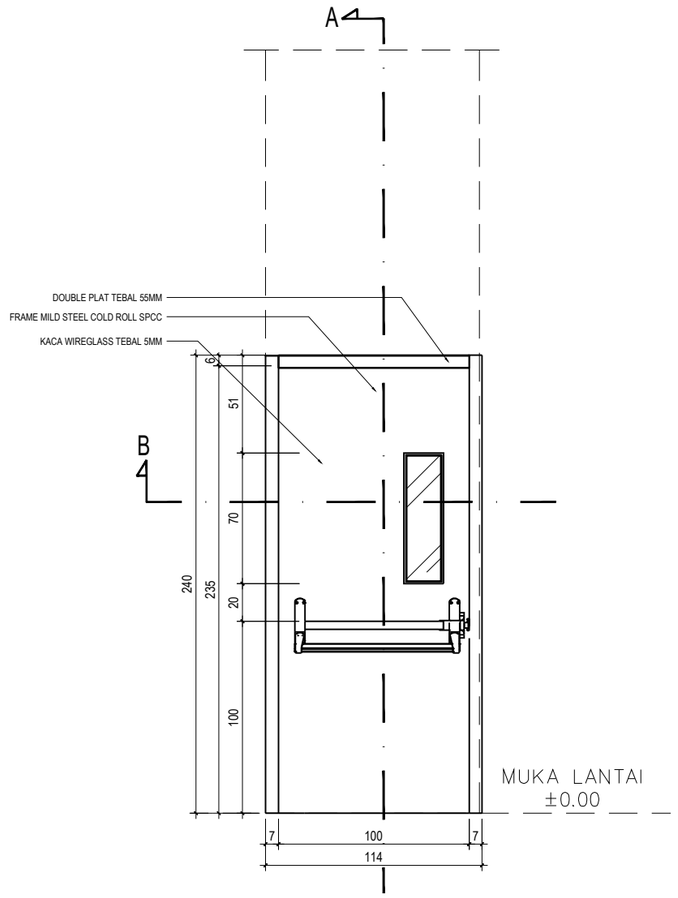

TAMPAK SISI LUAR

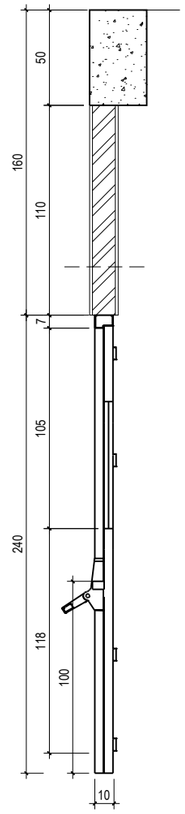

POT A–A

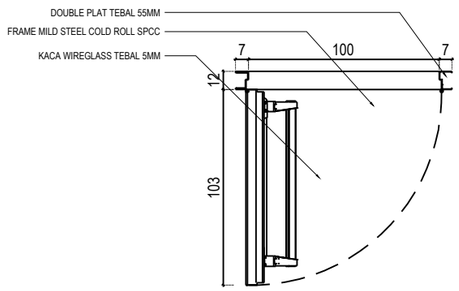

POT B–B

PE

LANTAI 1 : 2 BUAH
LANTAI 2 : 0 BUAH

DETAIL PINTU EMERGENCY (PE)
Skala 1 : 25

KEMENTERIAN AGAMA REPUBLIK INDONESIA
UNIVERSITAS ISLAM NEGERI SALATIGA
Jl. Lingkar Salatiga No.Km. 2, Pulutan, Kec. Sidorejo, Kota Salatiga, Jawa Tengah

Pekerjaan :

Jasa Konsultansi Perencanaan Pembangunan Gedung UKM

Lokasi :

Jl. Lingkar Salatiga No.Km. 2, Pulutan, Kec. Sidorejo, Kota Salatiga, Jawa Tengah

PEMILIK

UNIVERSITAS ISLAM NEGERI SALATIGA

KUASA PENGGUNA ANGGARAN

Prof. Dr. Zakiyuddin, M.Ag.
NIP : 197205212005011003

PEJABAT PEMBUAT KOMITMEN

Muh. Amin, S.Ag., MM.
NIP : 197502132000121001

KONSULTAN PERENCANA

Icuk Setyawan, A.Md.
Direktur


PENANGGUNG JAWAB ARSITEKTUR


TENAGA AHLI	NAMA	TTD
Team Leader	Nugroho Eko Praptomo, S.T, M.Sc.	
Ahli Desain Interior	Ari Agung Nugroho, S.T, M.Sc.	
Ahli Arsitektur Lanskap	Zeti Budiati, S.T	


GAMBAR	SKALA
DETAIL PINTU DAN JENDELA	1:25

DIGAMBAR		TGL	
DIPERIKSA		TGL	

KODE GAMBAR	NO GAMBAR	JML. LEMBAR
ARS - PJL	015	

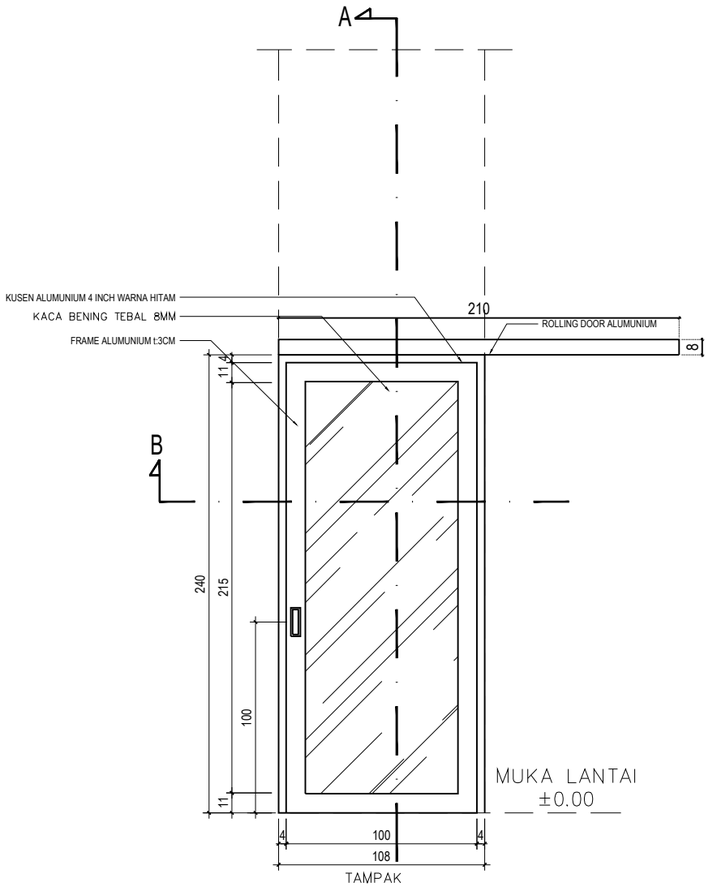

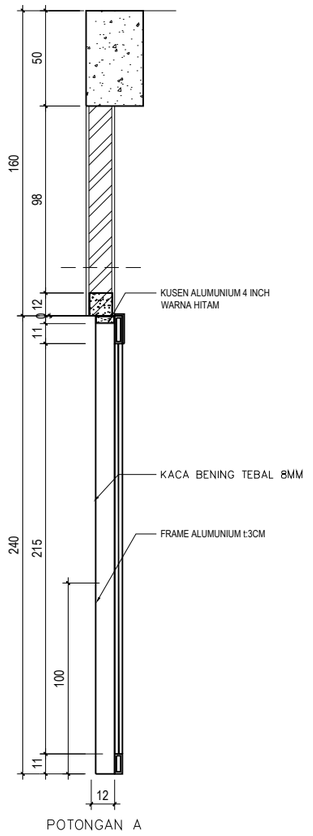

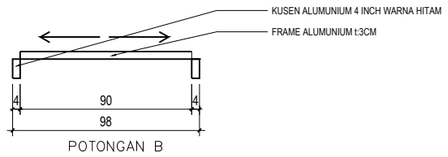



PG


LANTAI 1 : 1 BUAH

DETAIL PINTU GESER (PG)

Skala 1 : 25

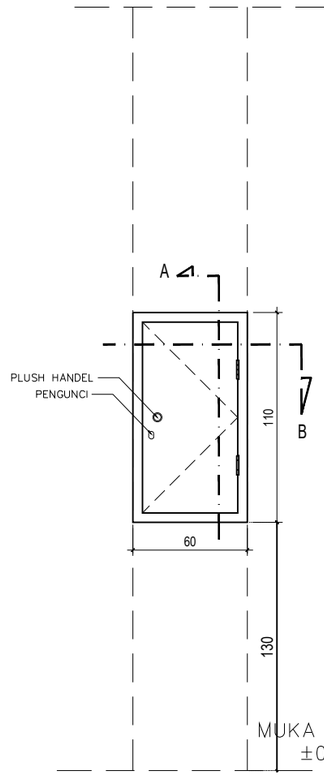

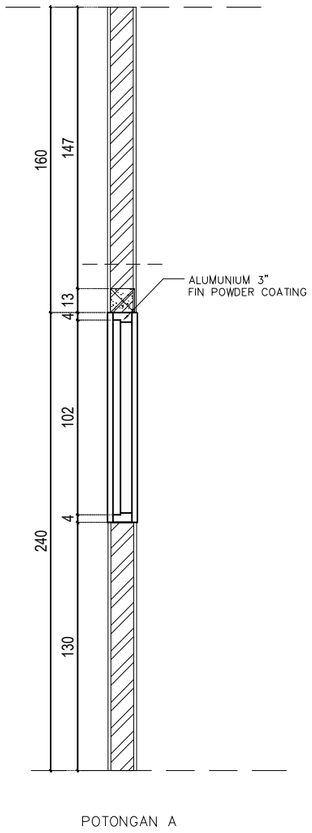

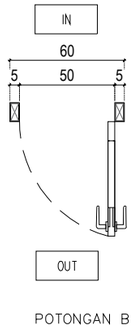

PS

LANTAI 1 : 3 BUAH

LANTAI 2 : 3 BUAH

DETAIL PINTU SHAFT (PS)

Skala 1 : 25

KEMENTERIAN AGAMA REPUBLIK INDONESIA
UNIVERSITAS ISLAM NEGERI SALATIGA
Jl. Lingkar Salatiga No.Km. 2, Pulutan, Kec. Sidorejo, Kota Salatiga, Jawa Tengah

Pekerjaan :

Jasa Konsultansi Perencanaan Pembangunan Gedung UKM

Lokasi :

Jl. Lingkar Salatiga No.Km. 2, Pulutan, Kec. Sidorejo, Kota Salatiga, Jawa Tengah

PEMILIK

UNIVERSITAS ISLAM NEGERI SALATIGA

KUASA PENGGUNA ANGGARAN

Prof. Dr. Zakiyuddin, M.Ag.
NIP : 197205212005011003

PEJABAT PEMBUAT KOMITMEN

Muh. Amin, S.Ag., MM.
NIP : 197502132000121001

KONSULTAN PERENCANA

PT. MATRIX JAYA ENGINEERING
CV.BUMI CIPTA JAYA SELARAS KSO


Icuk Setyawan, A.Md.
Direktur

PENANGGUNG JAWAB ARSITEKTUR


TENAGA AHLI	NAMA	TTD
Team Leader	Nugroho Eko Praptomo, S.T, M.Sc.	
Ahli Desain Interior	Ari Agung Nugroho, S.T, M.Sc.	
Ahli Arsitektur Lanskap	Zeti Budiati, S.T	

GAMBAR	SKALA
DETAIL PINTU DAN JENDELA	1:25

DIGAMBAR		TGL	
DIPERIKSA		TGL	
KODE GAMBAR	NO GAMBAR	JML. LEMBAR	
ARS - PJL	016		

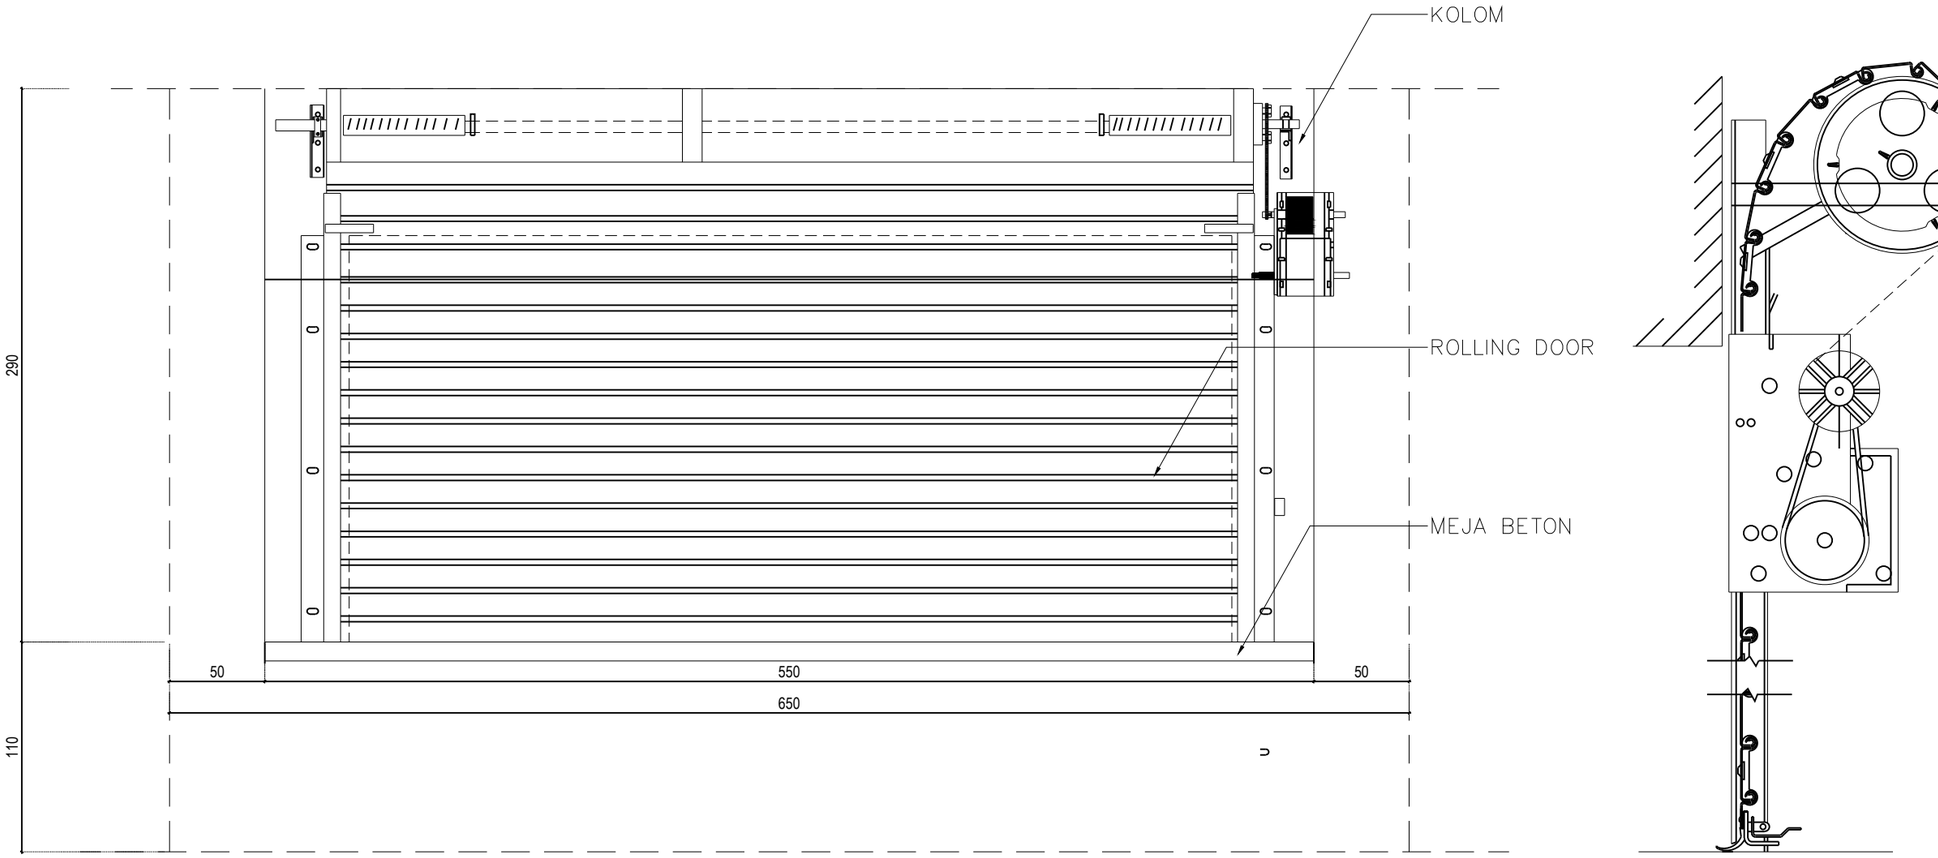

Section

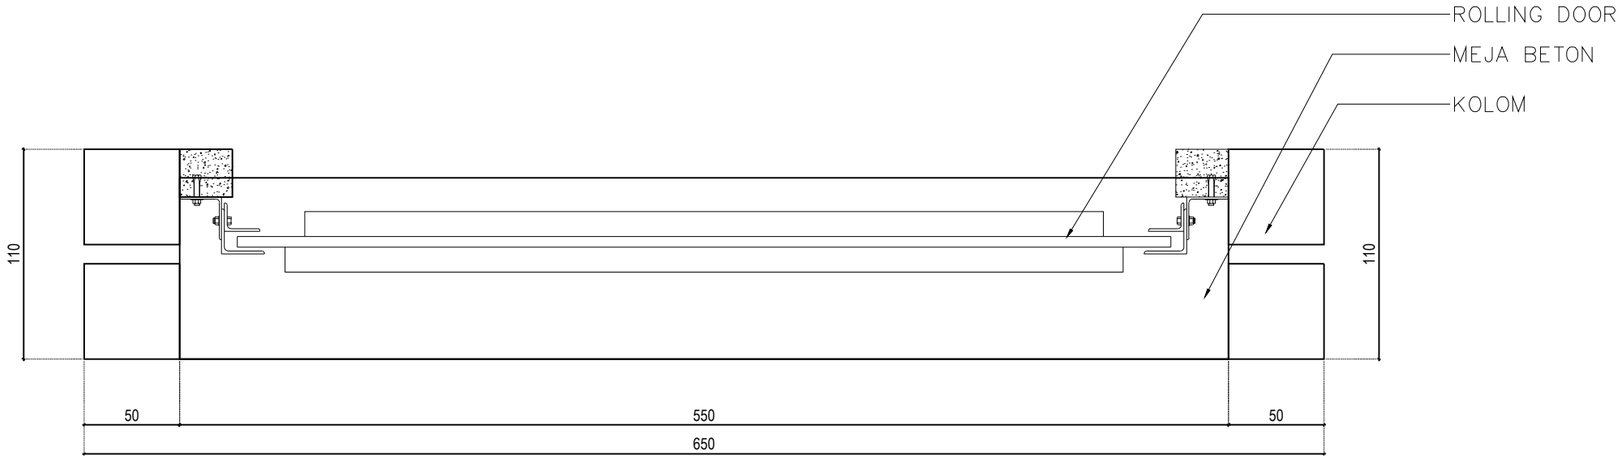

PR1

LANTAI 1 : 1 BUAH

DETAIL PINTU ROLLING DOOR (PR1)

Skala 1 : 25

KEMENTERIAN AGAMA REPUBLIK INDONESIA
UNIVERSITAS ISLAM NEGERI SALATIGA
Jl. Lingkar Salatiga No.Km. 2, Pulutan, Kec. Sidorejo, Kota Salatiga, Jawa Tengah

Pekerjaan :

Jasa Konsultansi Perencanaan Pembangunan Gedung UKM

Lokasi :

Jl. Lingkar Salatiga No.Km. 2, Pulutan, Kec. Sidorejo, Kota Salatiga, Jawa Tengah

PEMILIK

UNIVERSITAS ISLAM NEGERI SALATIGA

KUASA PENGGUNA ANGGARAN

Prof. Dr. Zakiyuddin, M.Ag.
NIP : 197205212005011003

PEJABAT PEMBUAT KOMITMEN

Muh. Amin, S.Ag., MM.
NIP : 197502132000121001

KONSULTAN PERENCANA


Icuk Setyawan, A.Md.
Direktur


PENANGGUNG JAWAB ARSITEKTUR

TENAGA AHLI	NAMA	TTD
Team Leader	Nugroho Eko Praptomo, S.T, M.Sc.	
Ahli Desain Interior	Ari Agung Nugroho, S.T, M.Sc.	
Ahli Arsitektur Lanskap	Zeti Budiati, S.T	


GAMBAR	SKALA
DETAIL PINTU DAN JENDELA	1:25

DIGAMBAR		TGL	
DIPERIKSA		TGL	
KODE GAMBAR	NO GAMBAR	JML. LEMBAR	
ARS - PJL	017		

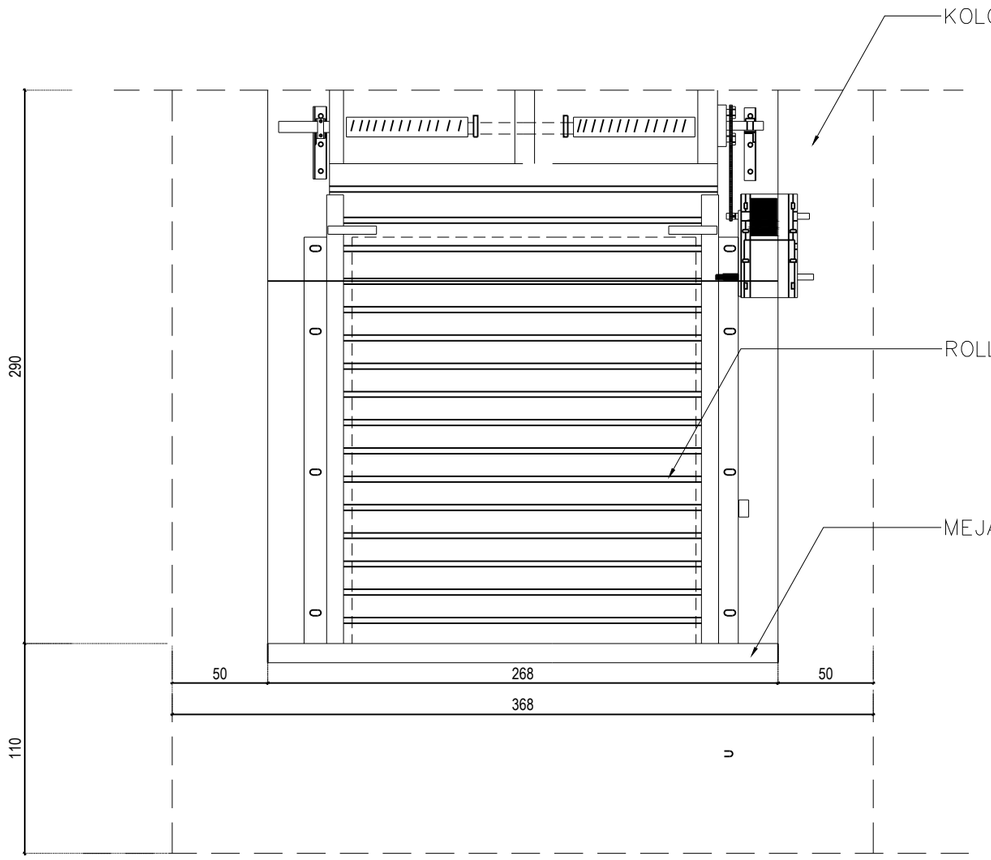

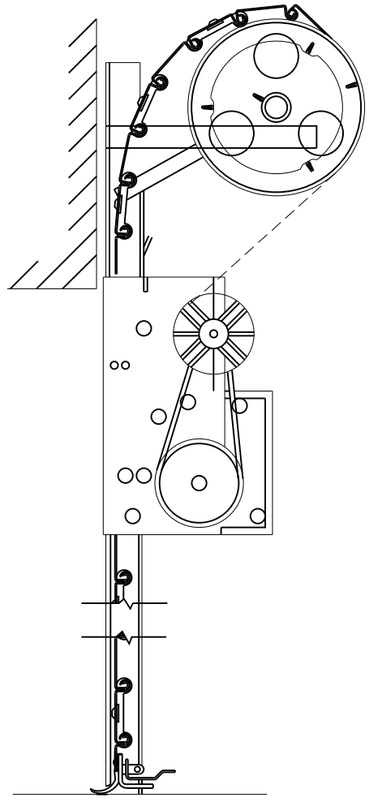

Section

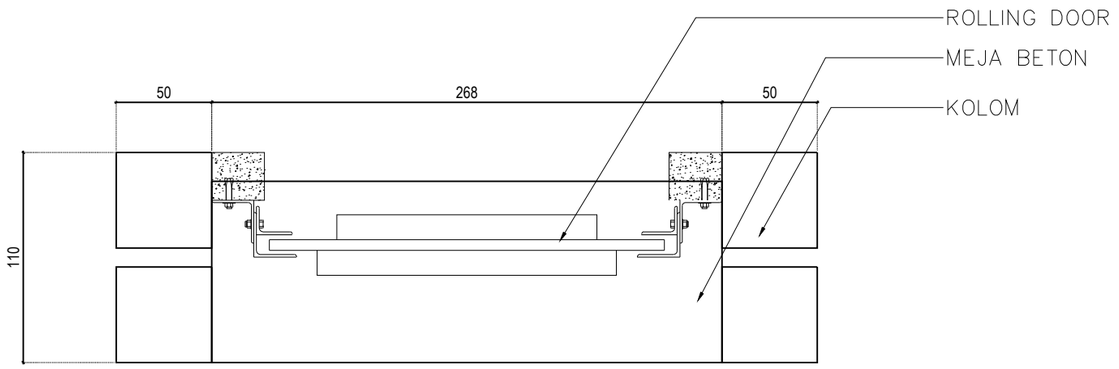

PR2

LANTAI 1 : 1 BUAH

DETAIL PINTU ROLLING DOOR (PR2)

Skala 1 : 25

KEMENTERIAN AGAMA REPUBLIK INDONESIA
UNIVERSITAS ISLAM NEGERI SALATIGA
Jl. Lingkar Salatiga No.Km. 2, Pulutan, Kec. Sidorejo, Kota Salatiga, Jawa Tengah

Pekerjaan :

Jasa Konsultansi Perencanaan Pembangunan Gedung UKM

Lokasi :

Jl. Lingkar Salatiga No.Km. 2, Pulutan, Kec. Sidorejo, Kota Salatiga, Jawa Tengah

PEMILIK

UNIVERSITAS ISLAM NEGERI SALATIGA

KUASA PENGGUNA ANGGARAN

Prof. Dr. Zakiyuddin, M.Ag.
NIP : 197205212005011003

PEJABAT PEMBUAT KOMITMEN

Muh. Amin, S.Ag., MM.
NIP : 197502132000121001

KONSULTAN PERENCANA

Icuk Setyawan, A.Md.
Direktur


PENANGGUNG JAWAB ARSITEKTUR

TENAGA AHLI	NAMA	TTD
Team Leader	Nugroho Eko Praptomo, S.T, M.Sc.	
Ahli Desain Interior	Ari Agung Nugroho, S.T, M.Sc.	
Ahli Arsitektur Lanskap	Zeti Budiati, S.T	

GAMBAR	SKALA
DETAIL PINTU DAN JENDELA	1:25


DIGAMBAR		TGL	
DIPERIKSA		TGL	

KODE GAMBAR	NO GAMBAR	JML. LEMBAR
ARS - PJL	018	

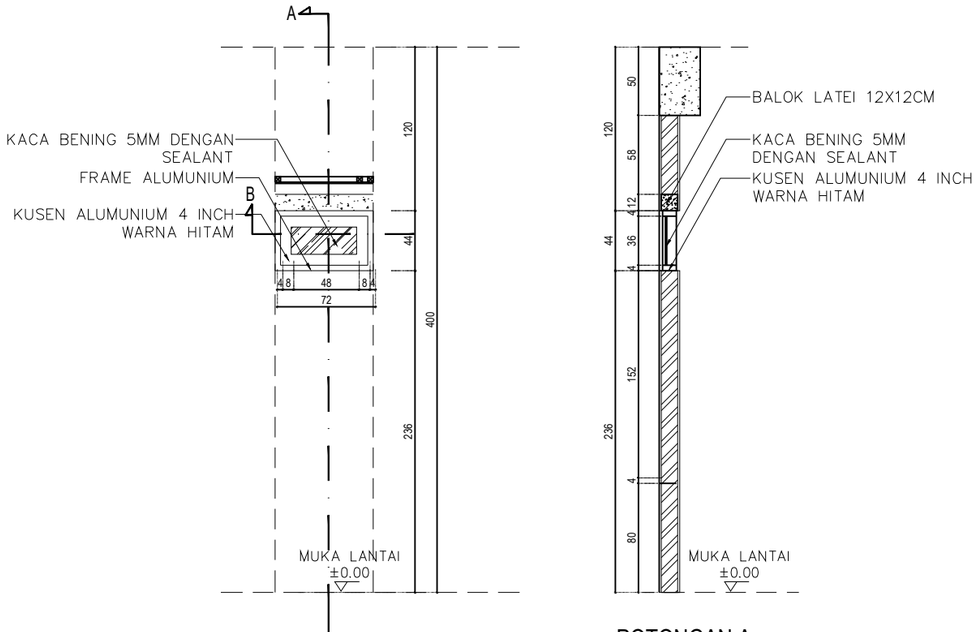

TAMPAK

POTONGAN A

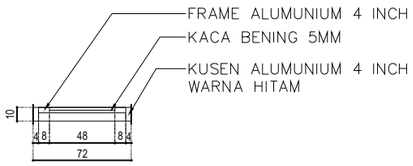

POTONGAN B


BV1

LANTAI 1 : 5 BUAH

LANTAI 2 : 2 BUAH


DETAIL BOVEN (BV1)

Skala 1 : 35

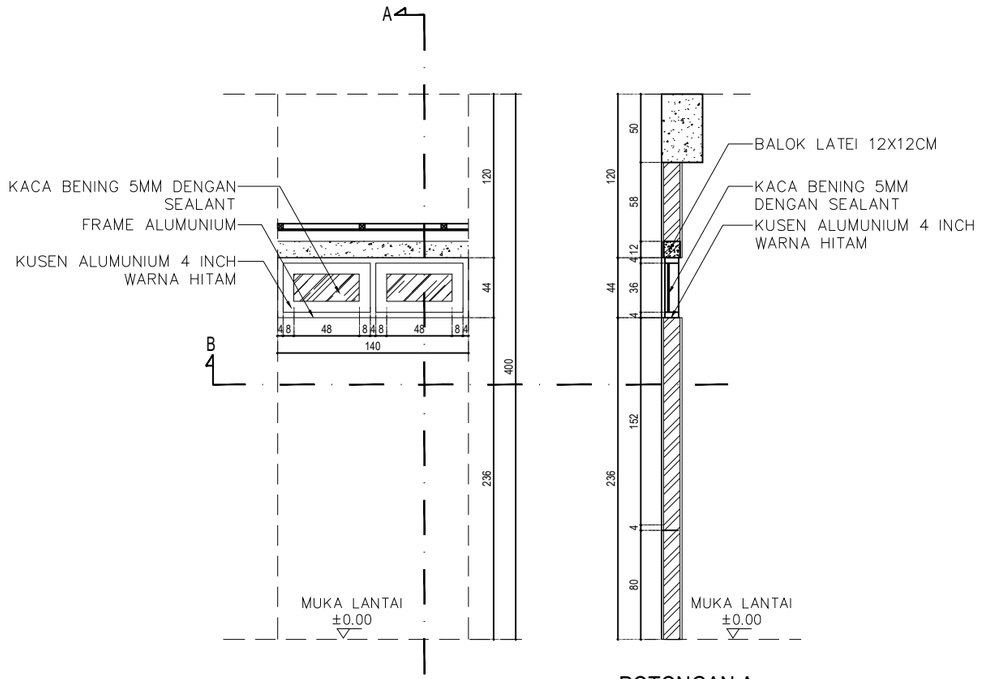

TAMPAK

POTONGAN A

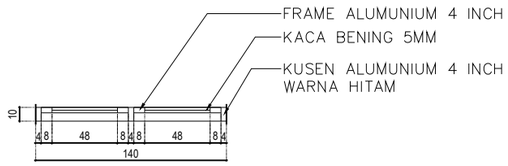

POTONGAN B

BV2

LANTAI 1 : 3 BUAH

LANTAI 2 : 3 BUAH

DETAIL BOVEN (BV2)

Skala 1 : 35

KEMENTERIAN AGAMA REPUBLIK INDONESIA
UNIVERSITAS ISLAM NEGERI SALATIGA
Jl. Lingkar Salatiga No.Km. 2, Pulutan, Kec. Sidorejo, Kota Salatiga, Jawa Tengah

Pekerjaan :

Jasa Konsultansi Perencanaan Pembangunan Gedung UKM

Lokasi :

Jl. Lingkar Salatiga No.Km. 2, Pulutan, Kec. Sidorejo, Kota Salatiga, Jawa Tengah

PEMILIK

UNIVERSITAS ISLAM NEGERI SALATIGA

KUASA PENGGUNA ANGGARAN

Prof. Dr. Zakiyuddin, M.Ag.
NIP : 197205212005011003

PEJABAT PEMBUAT KOMITMEN

Muh. Amin, S.Ag., MM.
NIP : 197502132000121001

KONSULTAN PERENCANA


Icuk Setyawan, A.Md.
Direktur

PENANGGUNG JAWAB ARSITEKTUR


TENAGA AHLI	NAMA	TTD
Team Leader	Nugroho Eko Praptomo, S.T, M.Sc.	
Ahli Desain Interior	Ari Agung Nugroho, S.T, M.Sc.	
Ahli Arsitektur Lanskap	Zeti Budiati, S.T	

GAMBAR	SKALA
DETAIL PINTU DAN JENDELA	1:35


DIGAMBAR		TGL	
DIPERIKSA		TGL	
KODE GAMBAR	NO GAMBAR	JML. LEMBAR	
ARS - PJL	019		

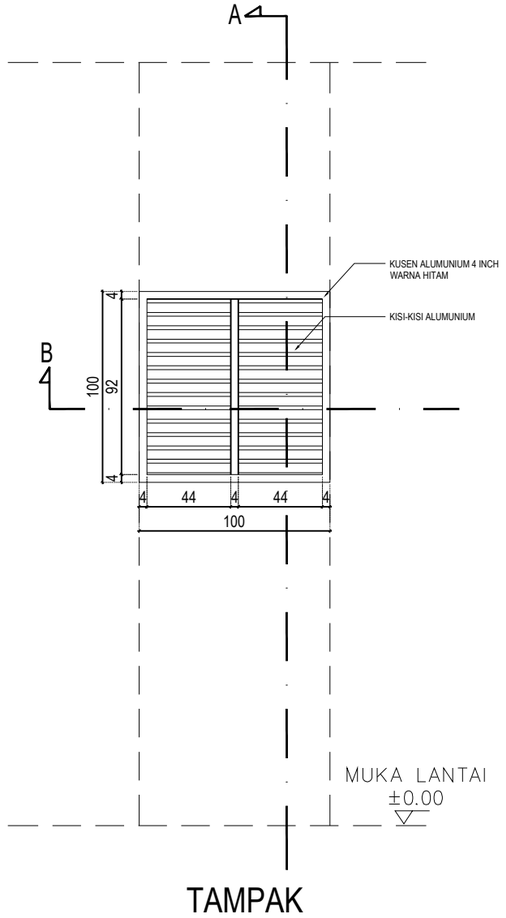

TAMPAK

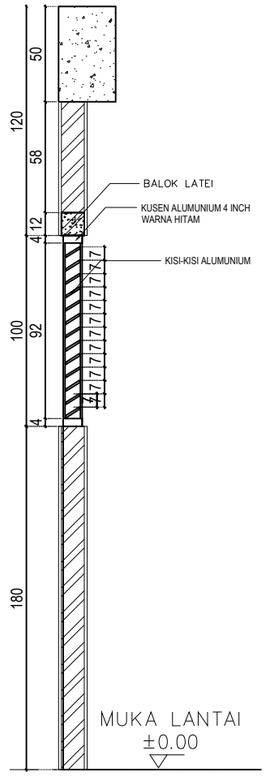

POTONGAN A

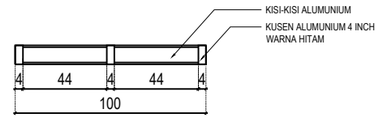

POTONGAN B

BV3

LANTAI 2 : 2 BUAH

DETAIL BOVEN (BV3)
Skala 1 : 25

KEMENTERIAN AGAMA REPUBLIK INDONESIA
UNIVERSITAS ISLAM NEGERI SALATIGA
Jl. Lingkar Salatiga No.Km. 2, Pulutan, Kec. Sidorejo, Kota Salatiga, Jawa Tengah

Pekerjaan :

Jasa Konsultansi Perencanaan Pembangunan Gedung UKM

Lokasi :

Jl. Lingkar Salatiga No.Km. 2, Pulutan, Kec. Sidorejo, Kota Salatiga, Jawa Tengah

PEMILIK

UNIVERSITAS ISLAM NEGERI SALATIGA

KUASA PENGGUNA ANGGARAN

Prof. Dr. Zakiyuddin, M.Ag.
NIP : 197205212005011003

PEJABAT PEMBUAT KOMITMEN

Muh. Amin, S.Ag., MM.
NIP : 197502132000121001

KONSULTAN PERENCANA

Icuk Setyawan, A.Md.
Direktur


PENANGGUNG JAWAB ARSITEKTUR

TENAGA AHLI	NAMA	TTD
Team Leader	Nugroho Eko Praptomo, S.T, M.Sc.	
Ahli Desain Interior	Ari Agung Nugroho, S.T, M.Sc.	
Ahli Arsitektur Lanskap	Zeti Budiati, S.T	

GAMBAR	SKALA
DETAIL PINTU DAN JENDELA	1:25


DIGAMBAR		TGL	
DIPERIKSA		TGL	

KODE GAMBAR	NO GAMBAR	JML. LEMBAR
ARS - PJL	020	

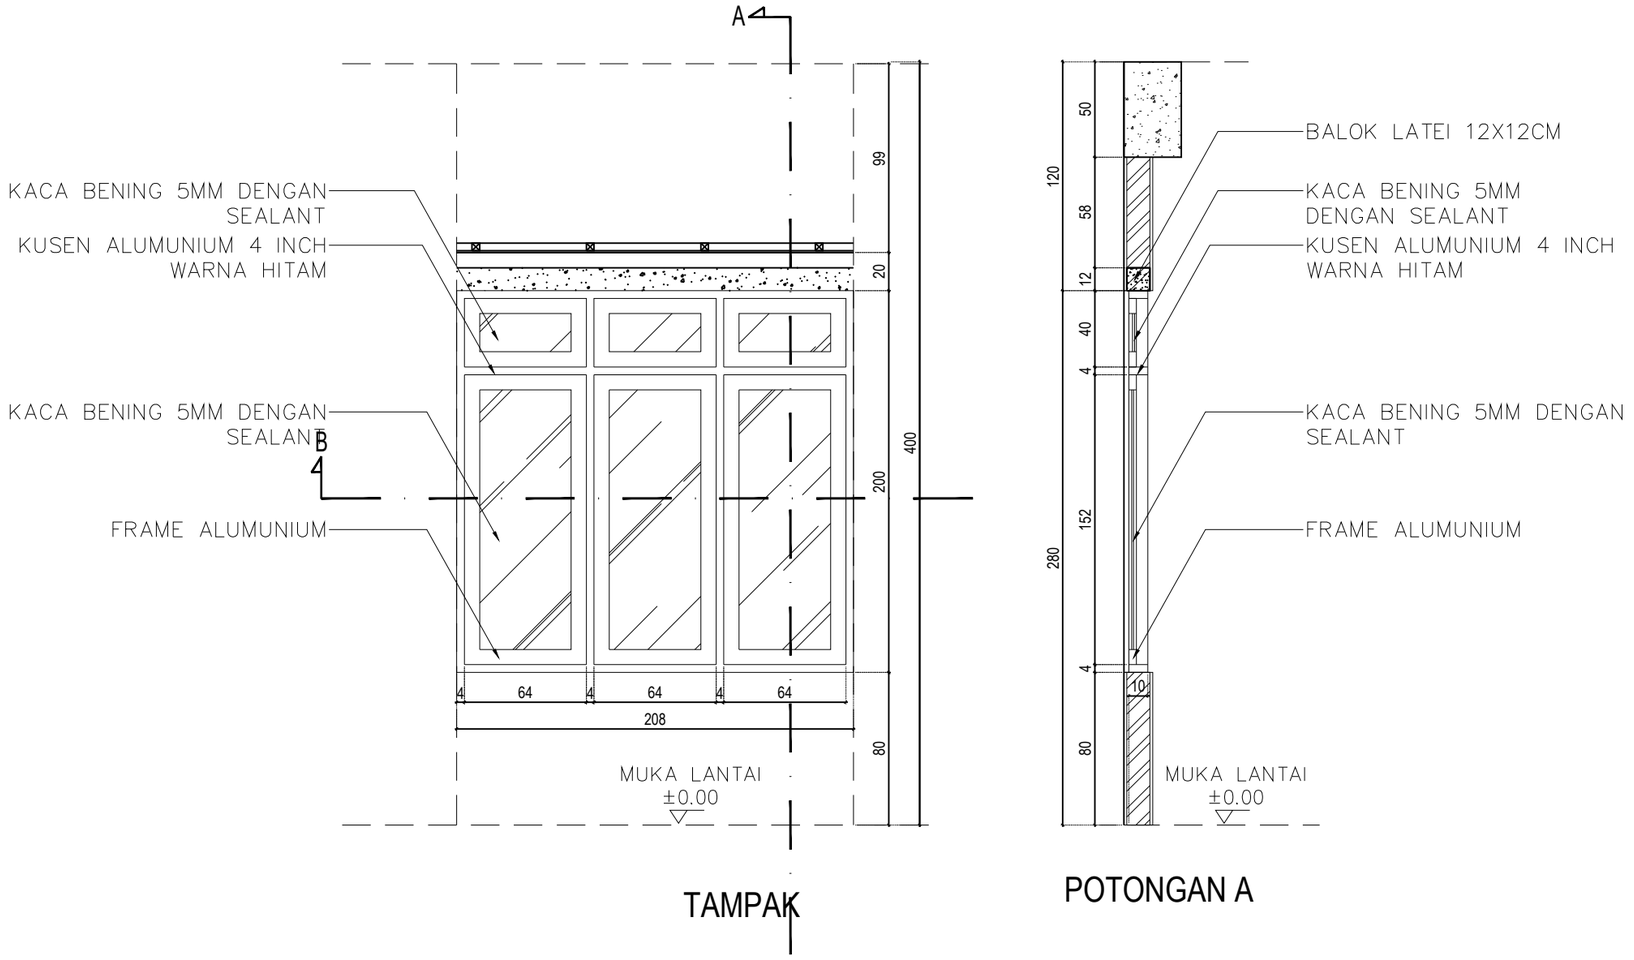

TAMPAK

POTONGAN A

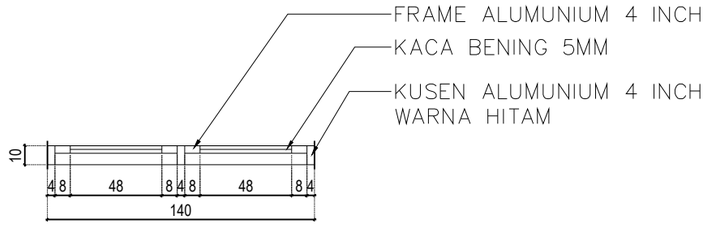

POTONGAN B

J1

LANTAI 1 : 17 BUAH

LANTAI 2 : 28 BUAH

DETAIL JENDELA (J1)

Skala 1 : 25

KEMENTERIAN AGAMA REPUBLIK INDONESIA
UNIVERSITAS ISLAM NEGERI SALATIGA
Jl. Lingkar Salatiga No.Km. 2, Pulutan, Kec. Sidorejo, Kota Salatiga, Jawa Tengah

Pekerjaan :

Jasa Konsultansi Perencanaan Pembangunan Gedung UKM

Lokasi :

Jl. Lingkar Salatiga No.Km. 2, Pulutan, Kec. Sidorejo, Kota Salatiga, Jawa Tengah

PEMILIK

UNIVERSITAS ISLAM NEGERI SALATIGA

KUASA PENGGUNA ANGGARAN

Prof. Dr. Zakiyuddin, M.Ag.
NIP : 197205212005011003

PEJABAT PEMBUAT KOMITMEN

Muh. Amin, S.Ag., MM.
NIP : 197502132000121001

KONSULTAN PERENCANA

PT. MATRIX JAYA ENGINEERING
CV.BUMI CIPTA JAYA SELARAS KSO


Icuk Setyawan, A.Md.
Direktur

PENANGGUNG JAWAB ARSITEKTUR


TENAGA AHLI	NAMA	TTD
Team Leader	Nugroho Eko Praptomo, S.T, M.Sc.	
Ahli Desain Interior	Ari Agung Nugroho, S.T, M.Sc.	
Ahli Arsitektur Lanskap	Zeti Budiati, S.T	

GAMBAR	SKALA
DETAIL PINTU DAN JENDELA	1:25


DIGAMBAR		TGL	
DIPERIKSA		TGL	
KODE GAMBAR	NO GAMBAR	JML. LEMBAR	
ARS - PJL	021		

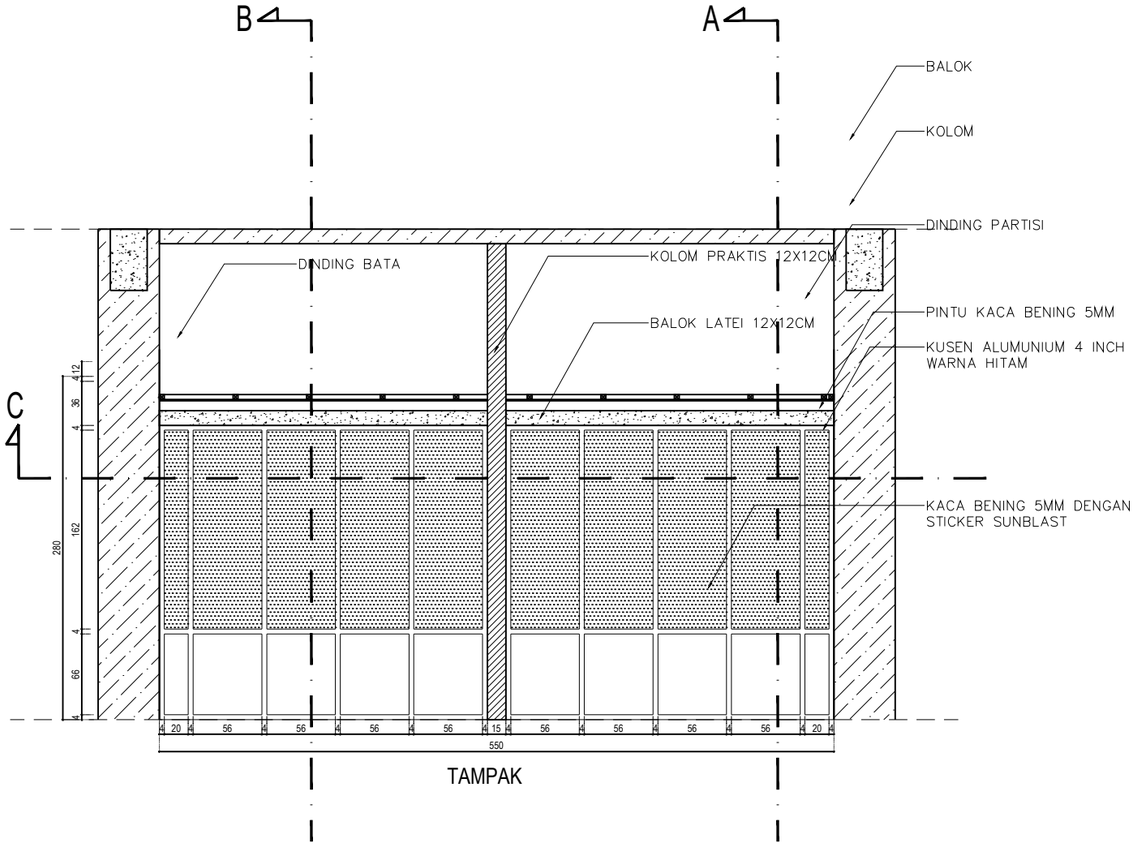

TAMPAK

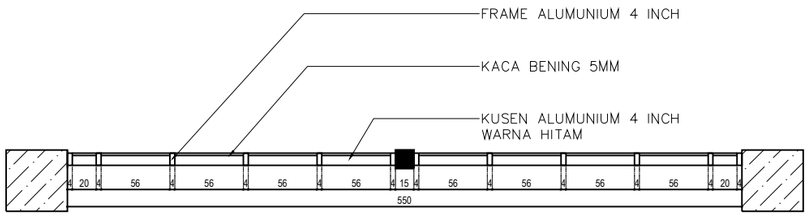

POTONGAN B

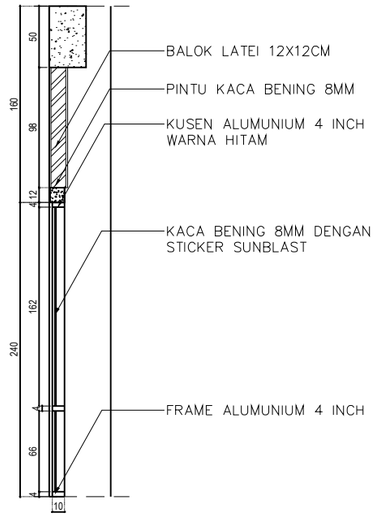

POTONGAN A

J2

LANTAI 1 : 6 BUAH

DETAIL JENDELA (J2)
Skala 1 : 45

KEMENTERIAN AGAMA REPUBLIK INDONESIA
UNIVERSITAS ISLAM NEGERI SALATIGA
Jl. Lingkar Salatiga No.Km. 2, Pulutan, Kec. Sidorejo, Kota Salatiga, Jawa Tengah

Pekerjaan :

Jasa Konsultansi Perencanaan Pembangunan Gedung UKM

Lokasi :

Jl. Lingkar Salatiga No.Km. 2, Pulutan, Kec. Sidorejo, Kota Salatiga, Jawa Tengah

PEMILIK

UNIVERSITAS ISLAM NEGERI SALATIGA

KUASA PENGGUNA ANGGARAN

Prof. Dr. Zakiyuddin, M.Ag.
NIP : 197205212005011003

PEJABAT PEMBUAT KOMITMEN

Muh. Amin, S.Ag., MM.
NIP : 197502132000121001

KONSULTAN PERENCANA

PT. MATRIX JAYA ENGINEERING
CV.BUMI CIPTA JAYA SELARAS
KSO

Icuk Setyawan, A.Md.
Direktur


PENANGGUNG JAWAB ARSITEKTUR

TENAGA AHLI	NAMA	TTD
Team Leader	Nugroho Eko Praptomo, S.T, M.Sc.	
Ahli Desain Interior	Ari Agung Nugroho, S.T, M.Sc.	
Ahli Arsitektur Lanskap	Zeti Budiati, S.T	


GAMBAR	SKALA
DETAIL PINTU DAN JENDELA	1:45

DIGAMBAR		TGL	
DIPERIKSA		TGL	


KODE GAMBAR	NO GAMBAR	JML. LEMBAR
ARS - PJL	022	

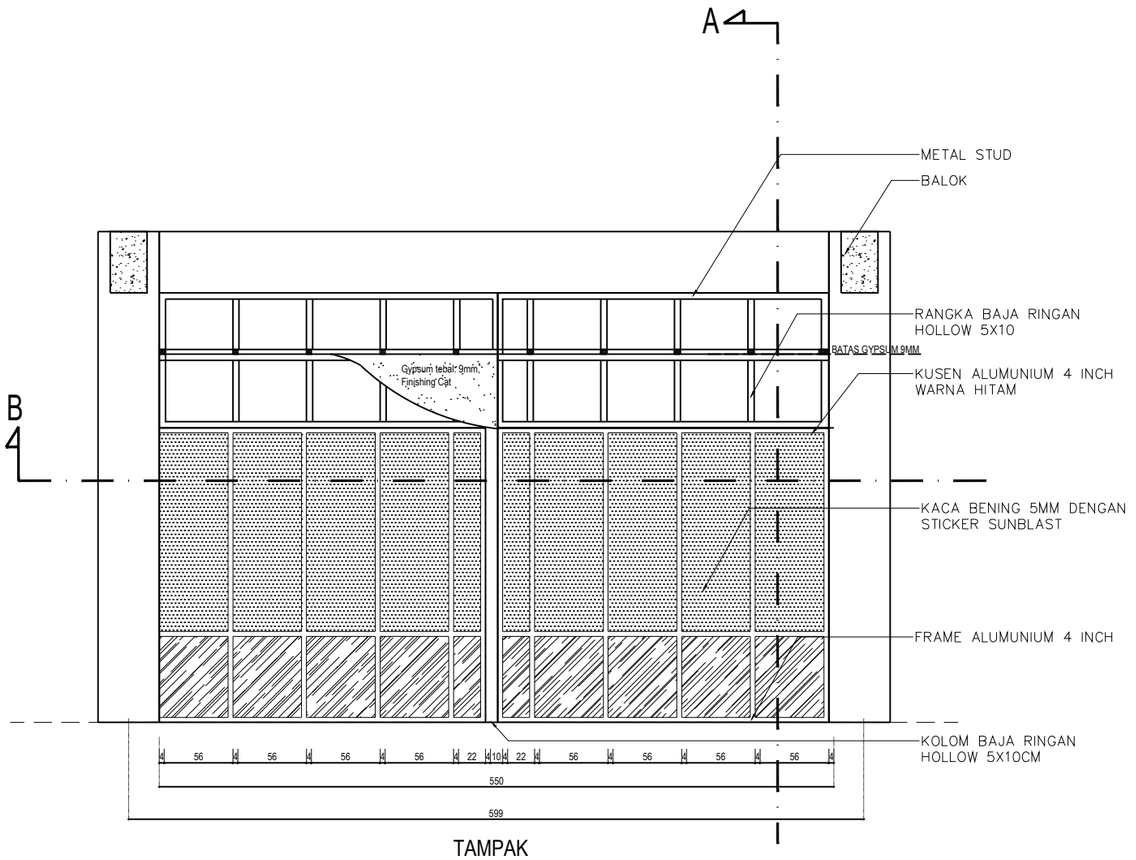

TAMPAK

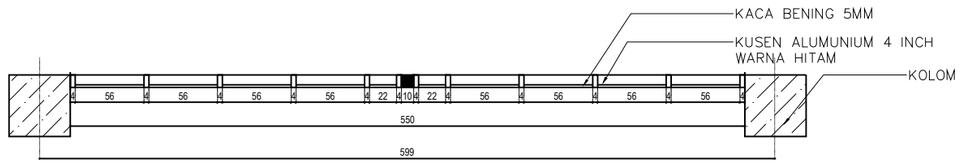

POTONGAN B

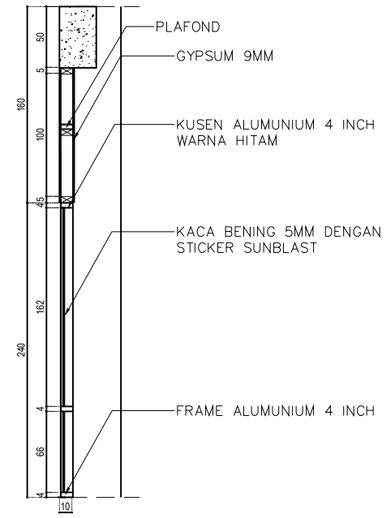

POTONGAN A

DETAIL JENDELA (J3)
Skala 1 : 45

J3

LANTAI 1 : 3 BUAH

KEMENTERIAN AGAMA REPUBLIK INDONESIA
UNIVERSITAS ISLAM NEGERI SALATIGA
Jl. Lingkar Salatiga No.Km. 2, Pulutan, Kec. Sidorejo, Kota Salatiga, Jawa Tengah

Pekerjaan :

Jasa Konsultansi Perencanaan Pembangunan Gedung UKM

Lokasi :

Jl. Lingkar Salatiga No.Km. 2, Pulutan, Kec. Sidorejo, Kota Salatiga, Jawa Tengah

PEMILIK

UNIVERSITAS ISLAM NEGERI SALATIGA

KUASA PENGGUNA ANGGARAN

Prof. Dr. Zakiyuddin, M.Ag.
NIP : 197205212005011003

PEJABAT PEMBUAT KOMITMEN

Muh. Amin, S.Ag., MM.
NIP : 197502132000121001

KONSULTAN PERENCANA

PT. MATREX JAYA ENGINEERING
CV.BUMI CIPTA JAYA SELARAS


Icuk Setyawan, A.Md.
Direktur

PENANGGUNG JAWAB ARSITEKTUR


TENAGA AHLI	NAMA	TTD
Team Leader	Nugroho Eko Praptomo, S.T, M.Sc.	
Ahli Desain Interior	Ari Agung Nugroho, S.T, M.Sc.	
Ahli Arsitektur Lanskap	Zeti Budiati, S.T	

GAMBAR	SKALA
DETAIL PINTU DAN JENDELA	1:45


DIGAMBAR		TGL	
DIPERIKSA		TGL	
KODE GAMBAR	NO GAMBAR	JML. LEMBAR	
ARS - PJL	023		

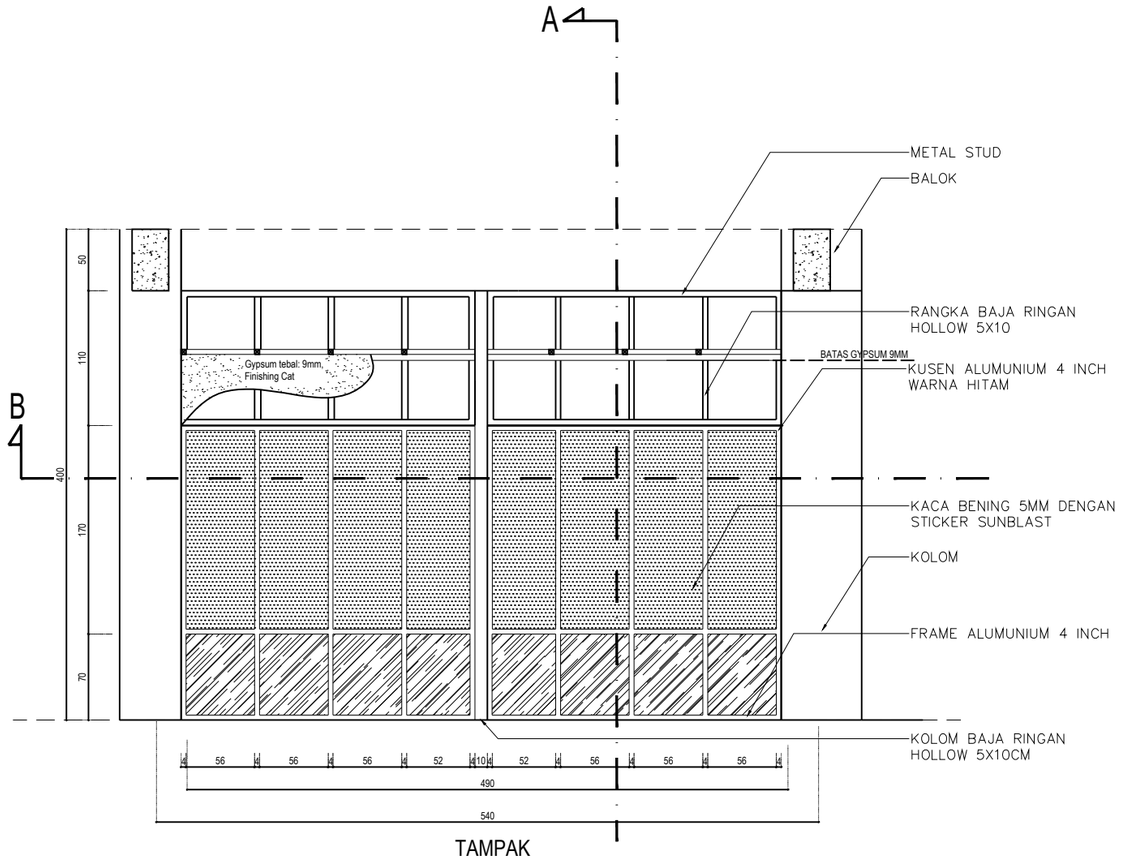

TAMPAK

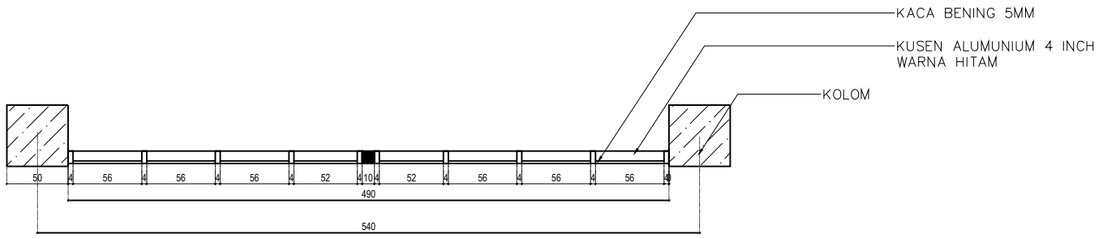

POTONGAN B

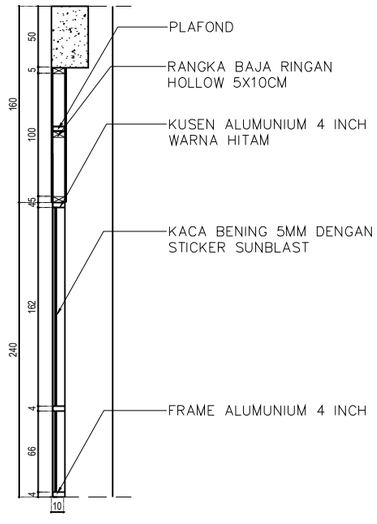

POTONGAN A

J4

LANTAI 1 : 1 BUAH

DETAIL JENDELA (J4)
Skala 1 : 45

KEMENTERIAN AGAMA REPUBLIK INDONESIA
UNIVERSITAS ISLAM NEGERI SALATIGA
Jl. Lingkar Salatiga No.Km. 2, Pulutan, Kec. Sidorejo, Kota Salatiga, Jawa Tengah

Pekerjaan :

Jasa Konsultansi Perencanaan Pembangunan Gedung UKM

Lokasi :

Jl. Lingkar Salatiga No.Km. 2, Pulutan, Kec. Sidorejo, Kota Salatiga, Jawa Tengah

PEMILIK

UNIVERSITAS ISLAM NEGERI SALATIGA

KUASA PENGGUNA ANGGARAN

Prof. Dr. Zakiyuddin, M.Ag.
NIP : 197205212005011003

PEJABAT PEMBUAT KOMITMEN

Muh. Amin, S.Ag., MM.
NIP : 197502132000121001

KONSULTAN PERENCANA


Icuk Setyawan, A.Md.
Direktur

PENANGGUNG JAWAB ARSITEKTUR


TENAGA AHLI	NAMA	TTD
Team Leader	Nugroho Eko Praptomo, S.T, M.Sc.	
Ahli Desain Interior	Ari Agung Nugroho, S.T, M.Sc.	
Ahli Arsitektur Lanskap	Zeti Budiati, S.T	

GAMBAR	SKALA
DETAIL PINTU DAN JENDELA	1:45


DIGAMBAR		TGL	
DIPERIKSA		TGL	
KODE GAMBAR	NO GAMBAR	JML. LEMBAR	
ARS - PJL	024		

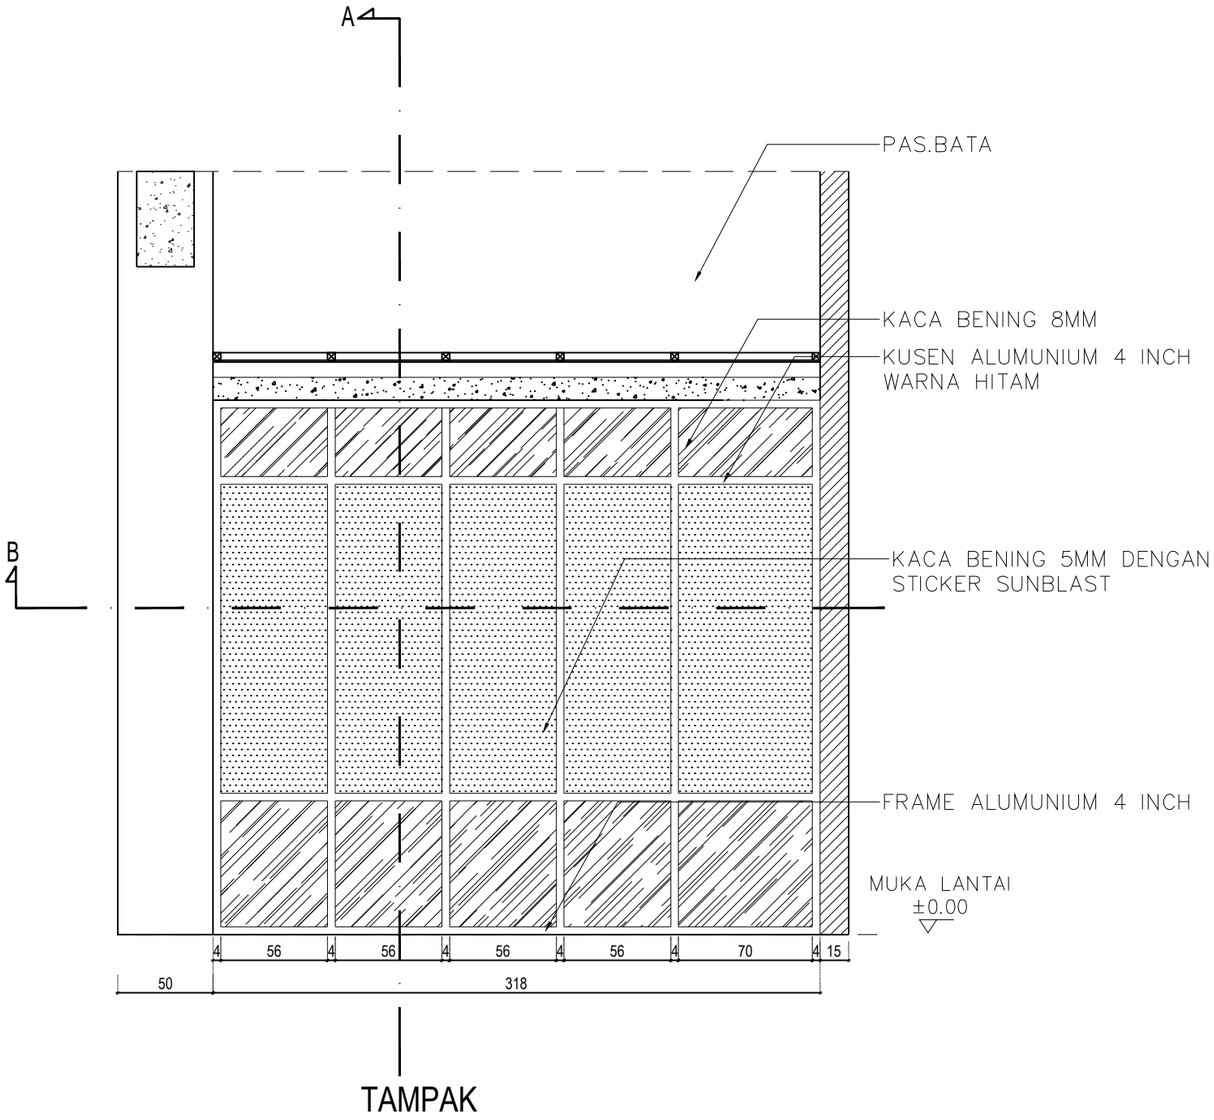

TAMPAK

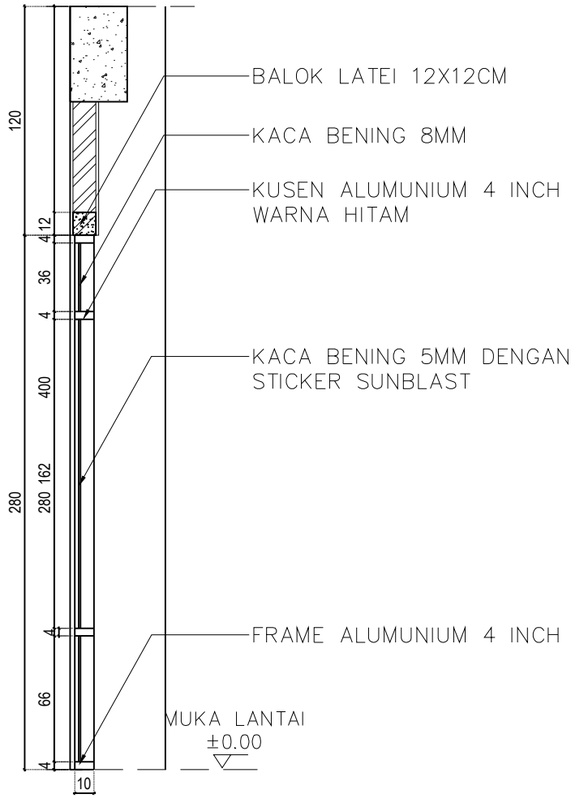

POTONGAN A

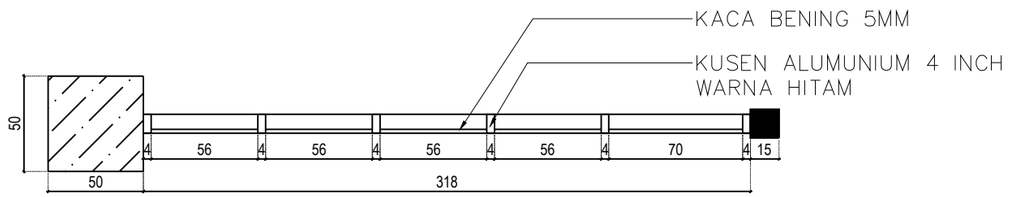

POTONGAN B

J5

LANTAI 1 : 1 BUAH

DETAIL JENDELA (J5)
Skala 1 : 25

KEMENTERIAN AGAMA REPUBLIK INDONESIA
UNIVERSITAS ISLAM NEGERI SALATIGA
Jl. Lingkar Salatiga No.Km. 2, Pulutan, Kec. Sidorejo, Kota Salatiga, Jawa Tengah

Pekerjaan :

Jasa Konsultansi Perencanaan Pembangunan Gedung UKM

Lokasi :

Jl. Lingkar Salatiga No.Km. 2, Pulutan, Kec. Sidorejo, Kota Salatiga, Jawa Tengah

PEMILIK

UNIVERSITAS ISLAM NEGERI SALATIGA

KUASA PENGGUNA ANGGARAN

Prof. Dr. Zakiyuddin, M.Ag.
NIP : 197205212005011003

PEJABAT PEMBUAT KOMITMEN

Muh. Amin, S.Ag., MM.
NIP : 197502132000121001

KONSULTAN PERENCANA

Icuk Setyawan, A.Md.
Direktur


PENANGGUNG JAWAB ARSITEKTUR


TENAGA AHLI	NAMA	TTD
Team Leader	Nugroho Eko Praptomo, S.T, M.Sc.	
Ahli Desain Interior	Ari Agung Nugroho, S.T, M.Sc.	
Ahli Arsitektur Lanskap	Zeti Budiati, S.T	


GAMBAR	SKALA
DETAIL PINTU DAN JENDELA	1:25

DIGAMBAR		TGL	
DIPERIKSA		TGL	

KODE GAMBAR	NO GAMBAR	JML. LEMBAR
ARS - PJL	025	

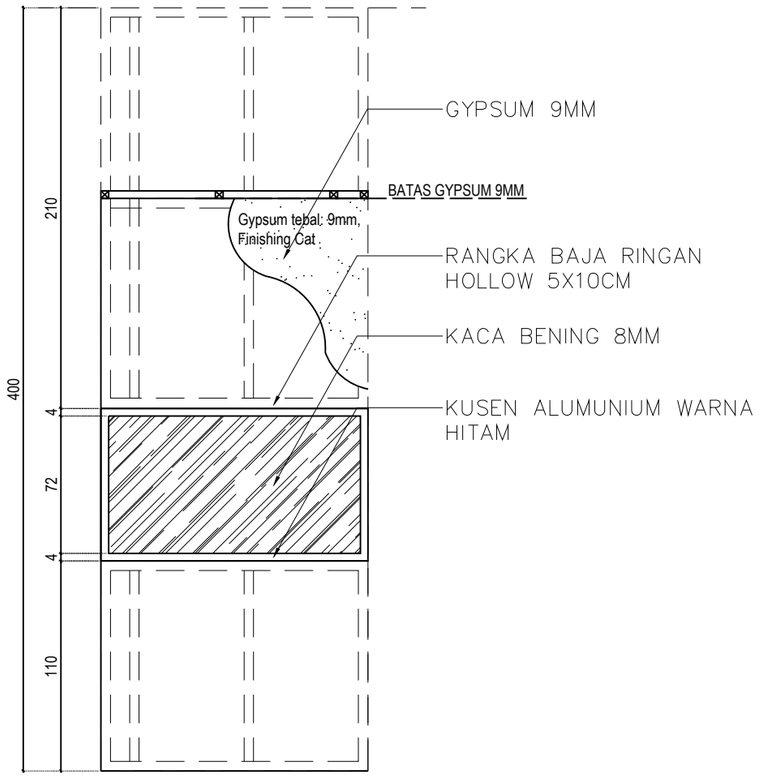

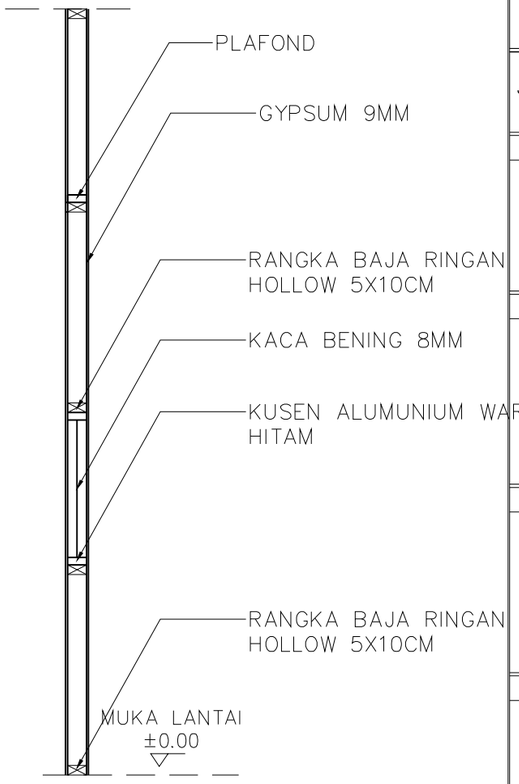

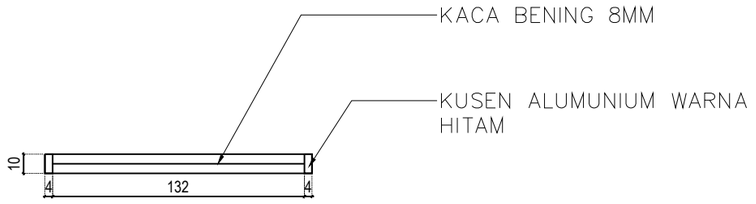

DETAIL JENDELA (J6)
Skala 1 : 25

J6

LANTAI 1 : 1 BUAH

KEMENTERIAN AGAMA REPUBLIK INDONESIA
UNIVERSITAS ISLAM NEGERI SALATIGA
Jl. Lingkar Salatiga No.Km. 2, Pulutan, Kec. Sidorejo, Kota Salatiga, Jawa Tengah

Pekerjaan :

Jasa Konsultansi Perencanaan Pembangunan Gedung UKM

Lokasi :

Jl. Lingkar Salatiga No.Km. 2, Pulutan, Kec. Sidorejo, Kota Salatiga, Jawa Tengah

PEMILIK

UNIVERSITAS ISLAM NEGERI SALATIGA

KUASA PENGGUNA ANGGARAN

Prof. Dr. Zakiyuddin, M.Ag.
NIP : 197205212005011003

PEJABAT PEMBUAT KOMITMEN

Muh. Amin, S.Ag., MM.
NIP : 197502132000121001

KONSULTAN PERENCANA

Icuk Setyawan, A.Md.
Direktur


PENANGGUNG JAWAB ARSITEKTUR

TENAGA AHLI	NAMA	TTD
Team Leader	Nugroho Eko Praptomo, S.T, M.Sc.	
Ahli Desain Interior	Ari Agung Nugroho, S.T, M.Sc.	
Ahli Arsitektur Lanskap	Zeti Budiati, S.T	

GAMBAR	SKALA
DETAIL PINTU DAN JENDELA	1:25

DIGAMBAR		TGL	
DIPERIKSA		TGL	

KODE GAMBAR	NO GAMBAR	JML. LEMBAR
ARS - PJL	026	

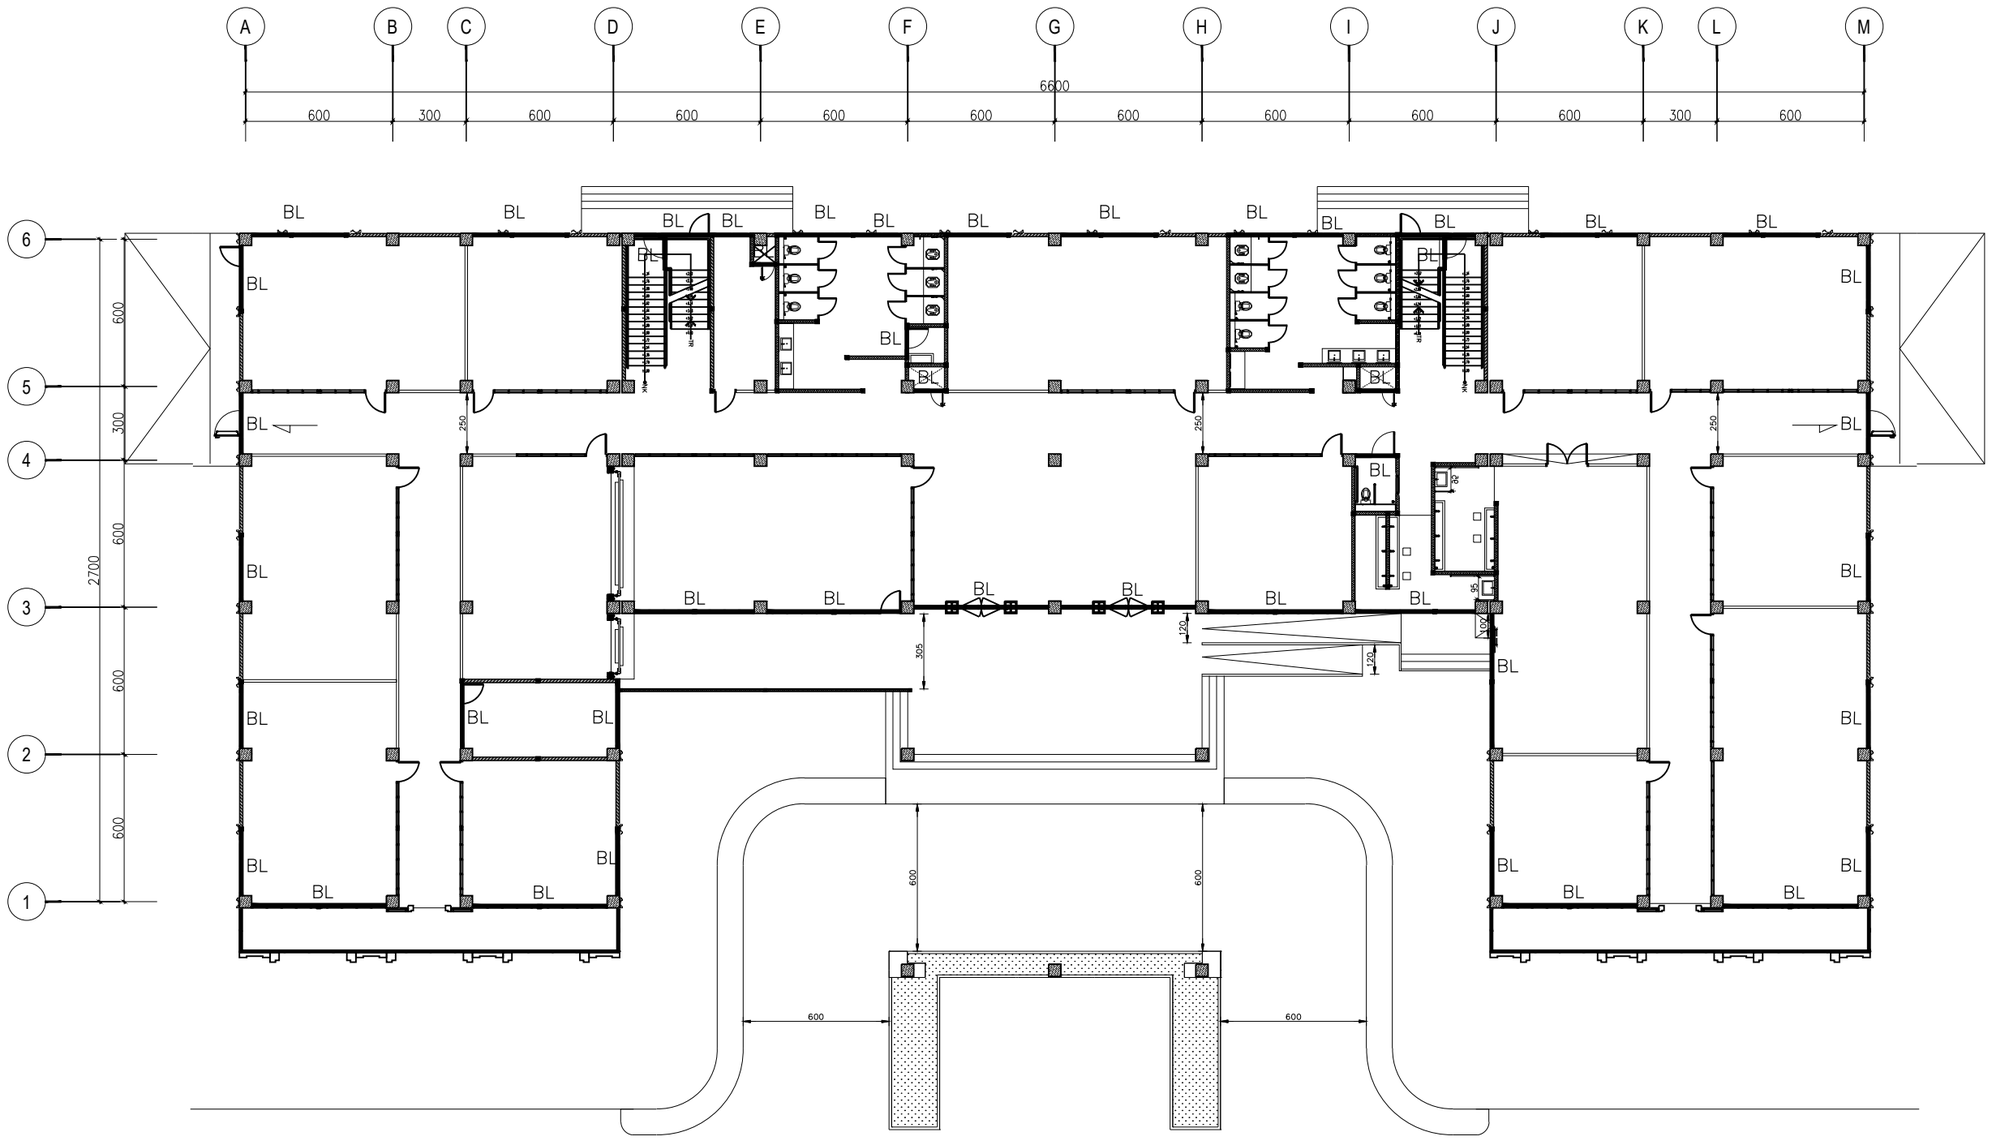

NOTATION

Section	Latei
Dimension	100 x 100
Axial Bars	4 P 10
Stirrup	2 P 8 - 200 mm c/c
Concrete cover	20 mm

KETERANGAN

BL	BALOK LATEI 10X10CM

DENAH RENCANA BALOK LATEI LT.1
Skala 1 : 250

KEMENTERIAN AGAMA REPUBLIK INDONESIA
UNIVERSITAS ISLAM NEGERI SALATIGA
Jl. Lingkar Salatiga No.Km. 2, Pulutan, Kec. Sidorejo, Kota Salatiga, Jawa Tengah

Pekerjaan :

Jasa Konsultansi Perencanaan Pembangunan Gedung UKM

Lokasi :

Jl. Lingkar Salatiga No.Km. 2, Pulutan, Kec. Sidorejo, Kota Salatiga, Jawa Tengah

PEMILIK

UNIVERSITAS ISLAM NEGERI SALATIGA

KUASA PENGGUNA ANGGARAN

Prof. Dr. Zakiyuddin, M.Ag.
NIP : 197205212005011003

PEJABAT PEMBUAT KOMITMEN

Muh. Amin, S.Ag., MM.
NIP : 197502132000121001

KONSULTAN PERENCANA

PT. MATRIX JAYA ENGINEERING
CV.BUMI CIPTA JAYA SELARAS KSO


Icuk Setyawan, A.Md.
Direktur

PENANGGUNG JAWAB ARSITEKTUR

TENAGA AHLI	NAMA	TTD
Team Leader	Nugroho Eko Praptomo, S.T, M.Sc.	
Ahli Desain Interior	Ari Agung Nugroho, S.T, M.Sc.	
Ahli Arsitektur Lanskap	Zeti Budiati, S.T	

GAMBAR	SKALA
RENCANA BALOK LATEI	1:250

DIGAMBAR		TGL	
DIPERIKSA		TGL	
KODE GAMBAR	NO GAMBAR	JML. LEMBAR	
ARS - BLT	001		

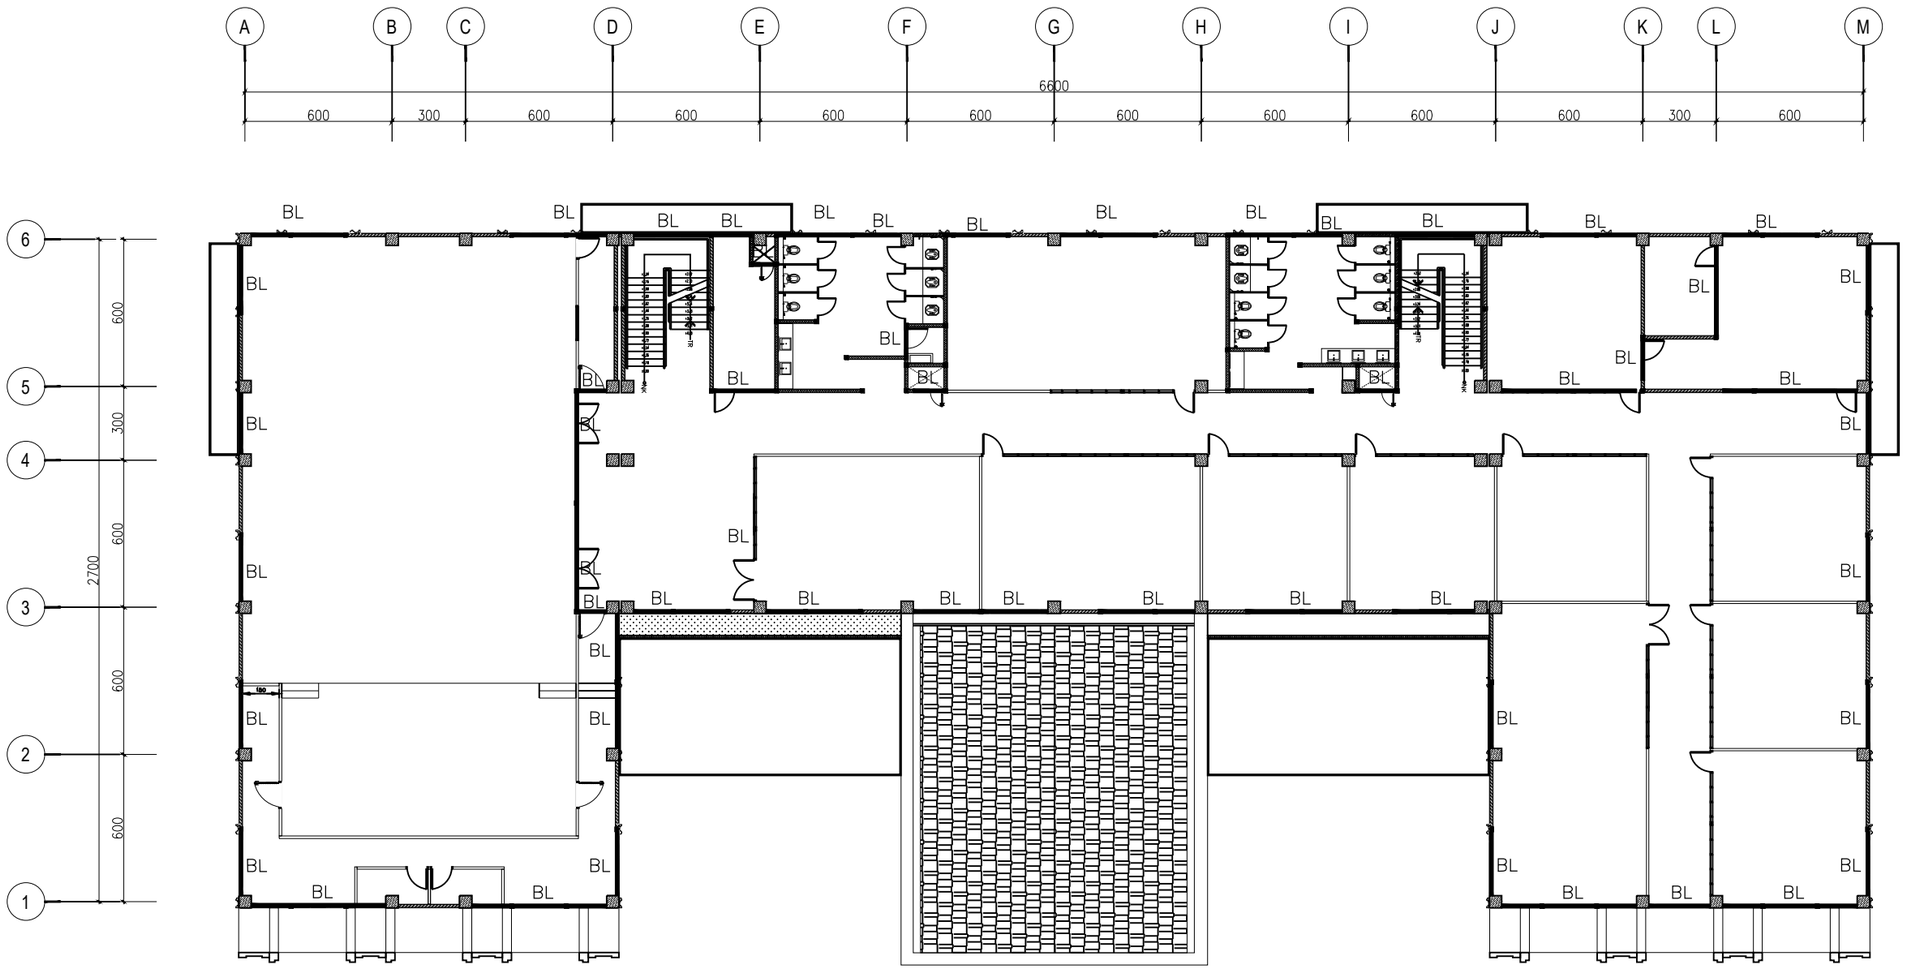

DENAH RENCANA BALOK LATEI LT.2
Skala 1 : 250

NOTATION	Latei
Section	
Dimension	100 x 100
Axial Bars	4 Ø 10
Stirrup	2 Ø 8 - 200 mm c/c
Concrete cover	20 mm

KETERANGAN

BL	BALOK LATEI 10X10CM

KEMENTERIAN AGAMA REPUBLIK INDONESIA
UNIVERSITAS ISLAM NEGERI SALATIGA
Jl. Lingkar Salatiga No.Km. 2, Pulutan, Kec. Sidorejo, Kota Salatiga, Jawa Tengah

Pekerjaan :

Jasa Konsultansi Perencanaan Pembangunan Gedung UKM

Lokasi :

Jl. Lingkar Salatiga No.Km. 2, Pulutan, Kec. Sidorejo, Kota Salatiga, Jawa Tengah

PEMILIK

UNIVERSITAS ISLAM NEGERI SALATIGA

KUASA PENGGUNA ANGGARAN

Prof. Dr. Zakiyuddin, M.Ag.
NIP : 197205212005011003

PEJABAT PEMBUAT KOMITMEN

Muh. Amin, S.Ag., MM.
NIP : 197502132000121001

KONSULTAN PERENCANA

PT. MATRIX JAYA ENGINEERING
CV.BUMI CIPTA JAYA SELARAS
KSO


Icuk Setyawan, A.Md.
Direktur

PENANGGUNG JAWAB ARSITEKTUR

TENAGA AHLI	NAMA	TTD
Team Leader	Nugroho Eko Praptomo, S.T, M.Sc.	
Ahli Desain Interior	Ari Agung Nugroho, S.T, M.Sc.	
Ahli Arsitektur Lanskap	Zeti Budiati, S.T	

GAMBAR	SKALA
RENCANA BALOK LATEI	1:250

DIGAMBAR		TGL	
DIPERIKSA		TGL	
KODE GAMBAR	NO GAMBAR	JML. LEMBAR	
ARS - BLT	002		

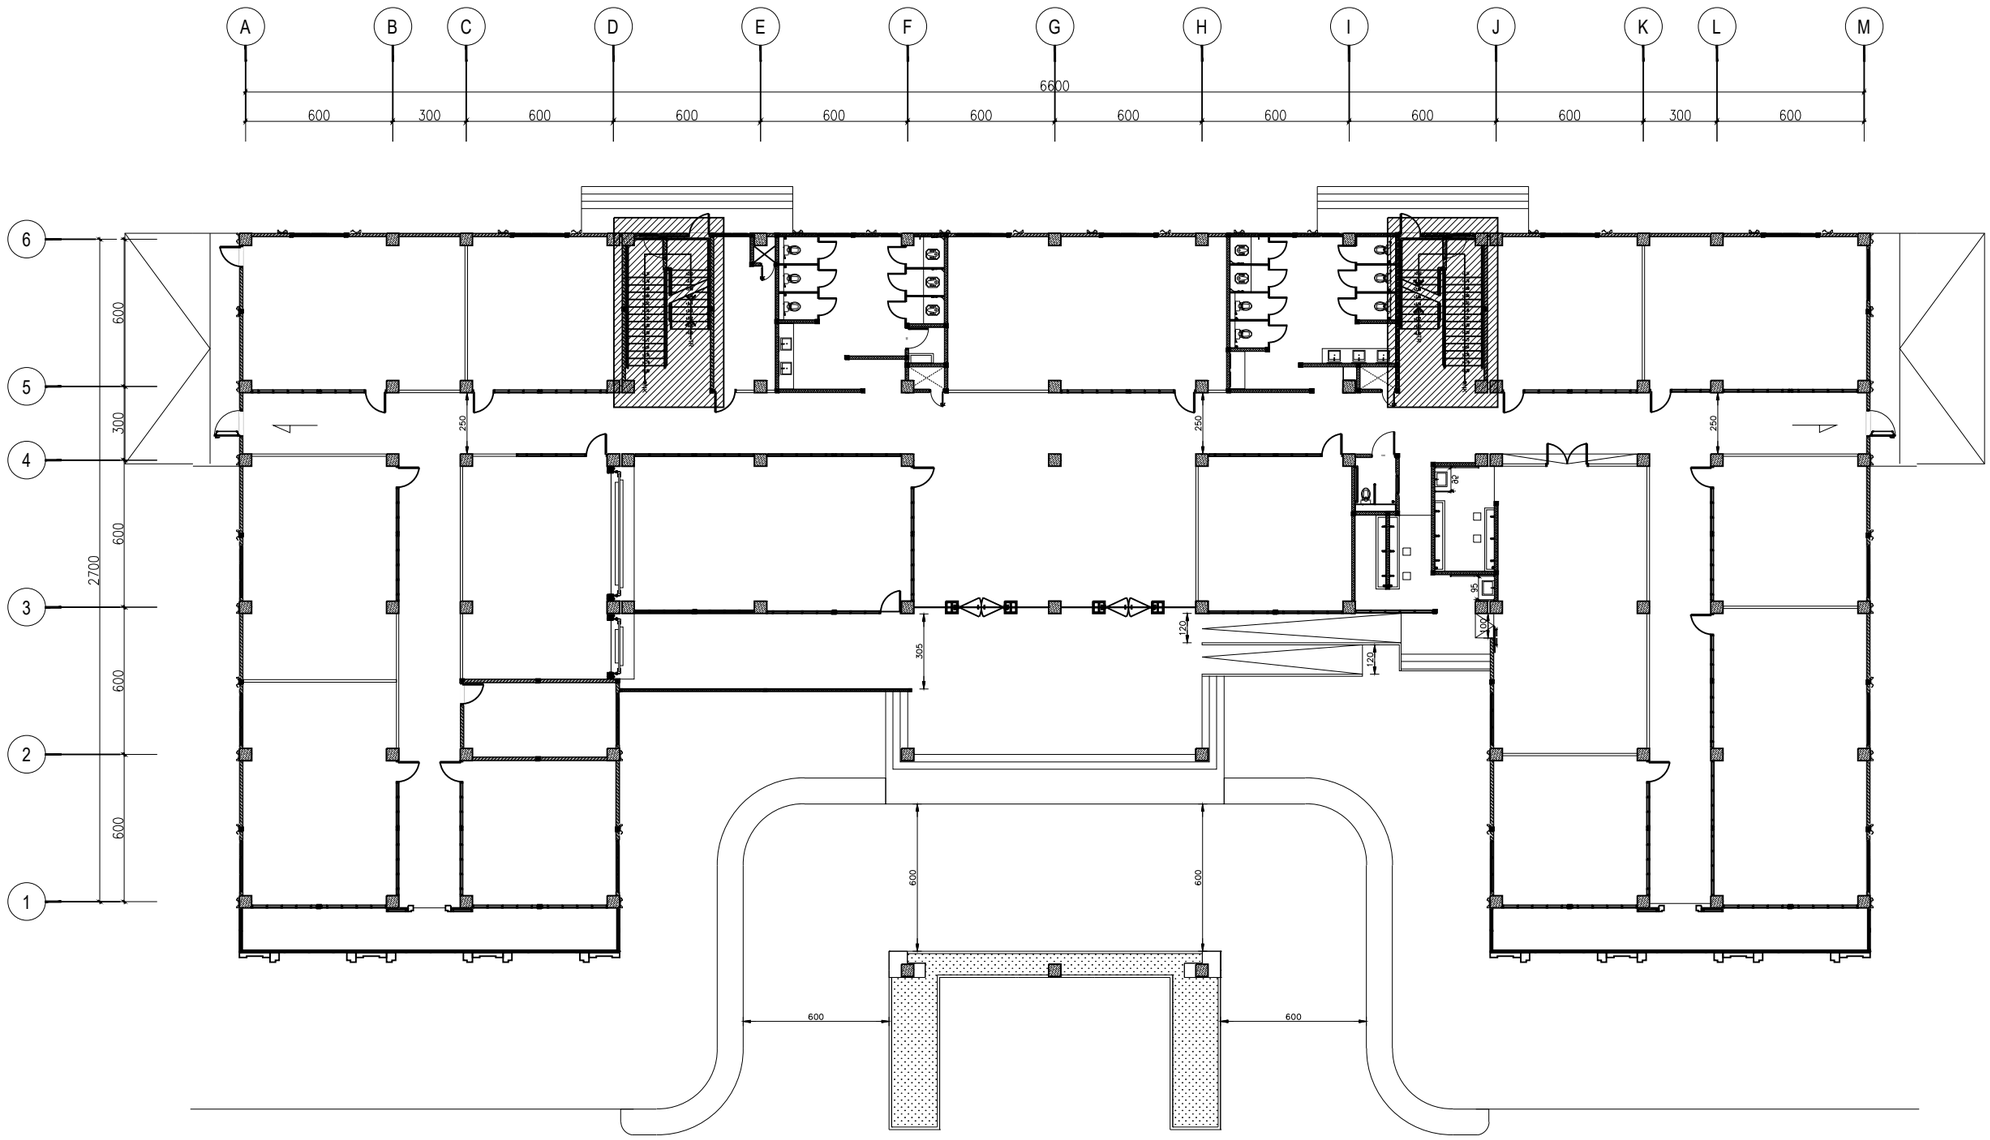

DENAH RENCANA TANGGA LANTAI 1

Skala 1 : 250

KEMENTERIAN AGAMA REPUBLIK INDONESIA
UNIVERSITAS ISLAM NEGERI SALATIGA
Jl. Lingkar Salatiga No.Km. 2, Pulutan, Kec. Sidorejo, Kota Salatiga, Jawa Tengah

Pekerjaan :

Jasa Konsultansi Perencanaan Pembangunan Gedung UKM

Lokasi :

Jl. Lingkar Salatiga No.Km. 2, Pulutan, Kec. Sidorejo, Kota Salatiga, Jawa Tengah

PEMILIK

UNIVERSITAS ISLAM NEGERI SALATIGA

KUASA PENGGUNA ANGGARAN

Prof. Dr. Zakiyuddin, M.Ag.
NIP : 197205212005011003

PEJABAT PEMBUAT KOMITMEN

Muh. Amin, S.Ag., MM.
NIP : 197502132000121001

KONSULTAN PERENCANA

Icuk Setyawan, A.Md.
Direktur


PENANGGUNG JAWAB ARSITEKTUR

TENAGA AHLI	NAMA	TTD
Team Leader	Nugroho Eko Praptomo, S.T, M.Sc.	
Ahli Desain Interior	Ari Agung Nugroho, S.T, M.Sc.	
Ahli Arsitektur Lanskap	Zeti Budiati, S.T	

GAMBAR	SKALA
RENCANA TANGGA LT 1	1:250

DIGAMBAR		TGL	
DIPERIKSA		TGL	

KODE GAMBAR	NO GAMBAR	JML. LEMBAR
ARS - TG	001	

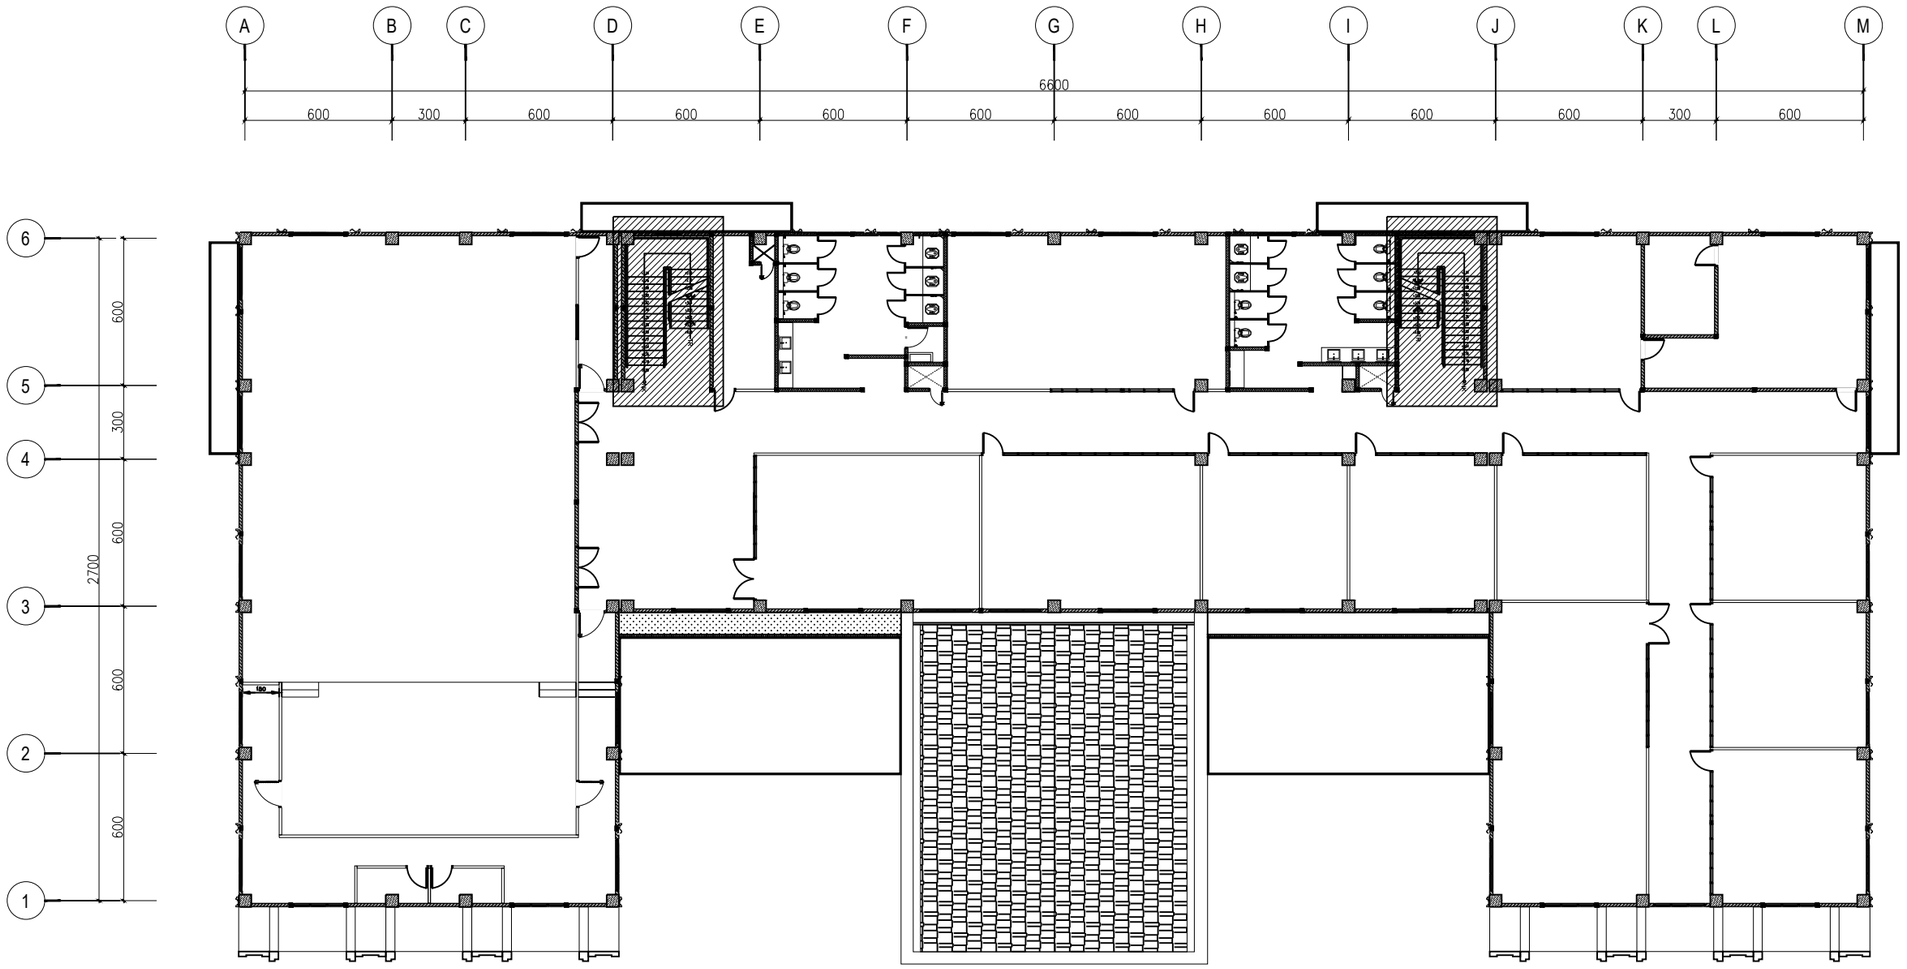

DENAH RENCANA TANGGA LANTAI 2

Skala 1 : 250

KEMENTERIAN AGAMA REPUBLIK INDONESIA
UNIVERSITAS ISLAM NEGERI SALATIGA
Jl. Lingkar Salatiga No.Km. 2, Pulutan, Kec. Sidorejo, Kota Salatiga, Jawa Tengah

Pekerjaan :

Jasa Konsultansi Perencanaan Pembangunan Gedung UKM

Lokasi :

Jl. Lingkar Salatiga No.Km. 2, Pulutan, Kec. Sidorejo, Kota Salatiga, Jawa Tengah

PEMILIK

UNIVERSITAS ISLAM NEGERI SALATIGA

KUASA PENGGUNA ANGGARAN

Prof. Dr. Zakiyuddin, M.Ag.
NIP : 197205212005011003

PEJABAT PEMBUAT KOMITMEN

Muh. Amin, S.Ag., MM.
NIP : 197502132000121001

KONSULTAN PERENCANA

Icuk Setyawan, A.Md.
Direktur


PENANGGUNG JAWAB ARSITEKTUR

TENAGA AHLI	NAMA	TTD
Team Leader	Nugroho Eko Praptomo, S.T, M.Sc.	
Ahli Desain Interior	Ari Agung Nugroho, S.T, M.Sc.	
Ahli Arsitektur Lanskap	Zeti Budiati, S.T	

GAMBAR	SKALA
RENCANA TANGGA LT 2	1:250

DIGAMBAR		TGL	
DIPERIKSA		TGL	

KODE GAMBAR	NO GAMBAR	JML. LEMBAR
ARS - TG	002	

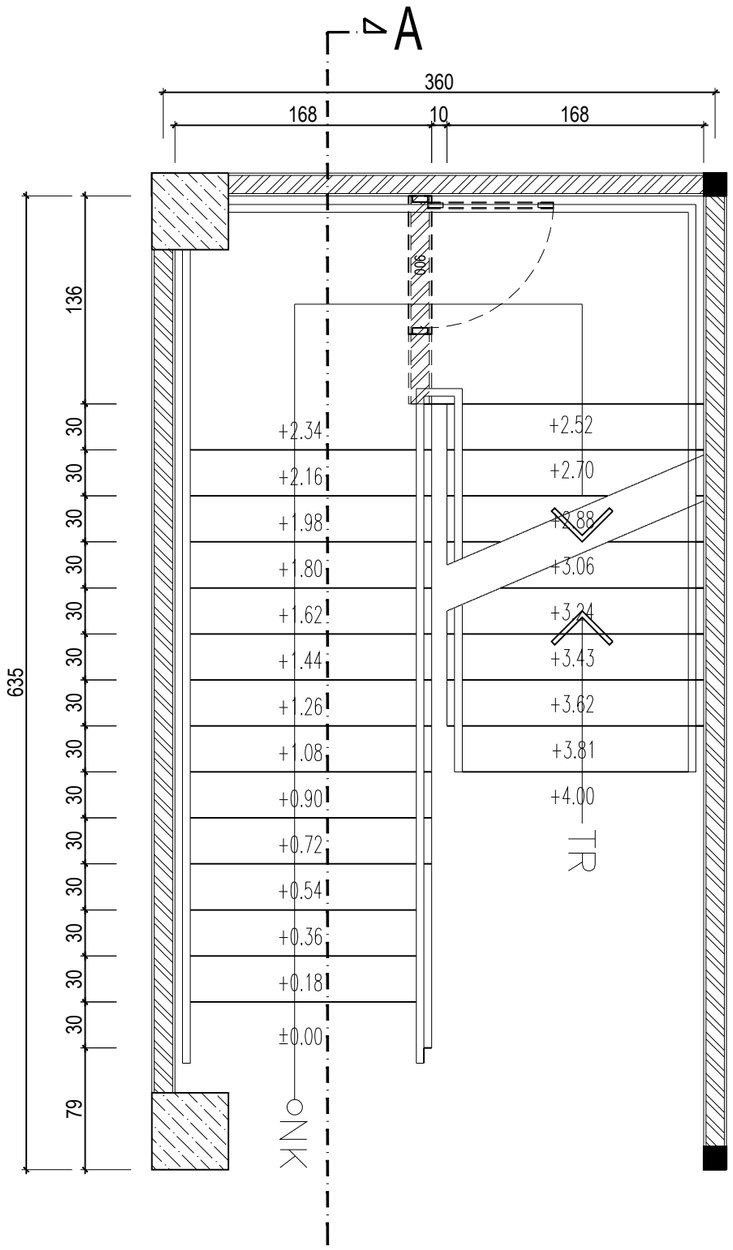

DETAIL DENAH TANGGA

Skala 1 : 40

KEMENTERIAN AGAMA REPUBLIK INDONESIA
UNIVERSITAS ISLAM NEGERI SALATIGA
Jl. Lingkar Salatiga No.Km. 2, Pulutan, Kec. Sidorejo, Kota Salatiga, Jawa Tengah

Pekerjaan :

Jasa Konsultansi Perencanaan Pembangunan Gedung UKM

Lokasi :

Jl. Lingkar Salatiga No.Km. 2, Pulutan, Kec. Sidorejo, Kota Salatiga, Jawa Tengah

PEMILIK

UNIVERSITAS ISLAM NEGERI SALATIGA

KUASA PENGGUNA ANGGARAN

Prof. Dr. Zakiyuddin, M.Ag.
NIP : 197205212005011003

PEJABAT PEMBUAT KOMITMEN

Muh. Amin, S.Ag., MM.
NIP : 197502132000121001

KONSULTAN PERENCANA

Icuk Setyawan, A.Md.
Direktur


PENANGGUNG JAWAB ARSITEKTUR

TENAGA AHLI	NAMA	TTD
Team Leader	Nugroho Eko Praptomo, S.T, M.Sc.	
Ahli Desain Interior	Ari Agung Nugroho, S.T, M.Sc.	
Ahli Arsitektur Lanskap	Zeti Budiati, S.T	

GAMBAR	SKALA
DETAIL TANGGA	1:40

DIGAMBAR		TGL	
DIPERIKSA		TGL	

KODE GAMBAR	NO GAMBAR	JML. LEMBAR
ARS - TG	003	

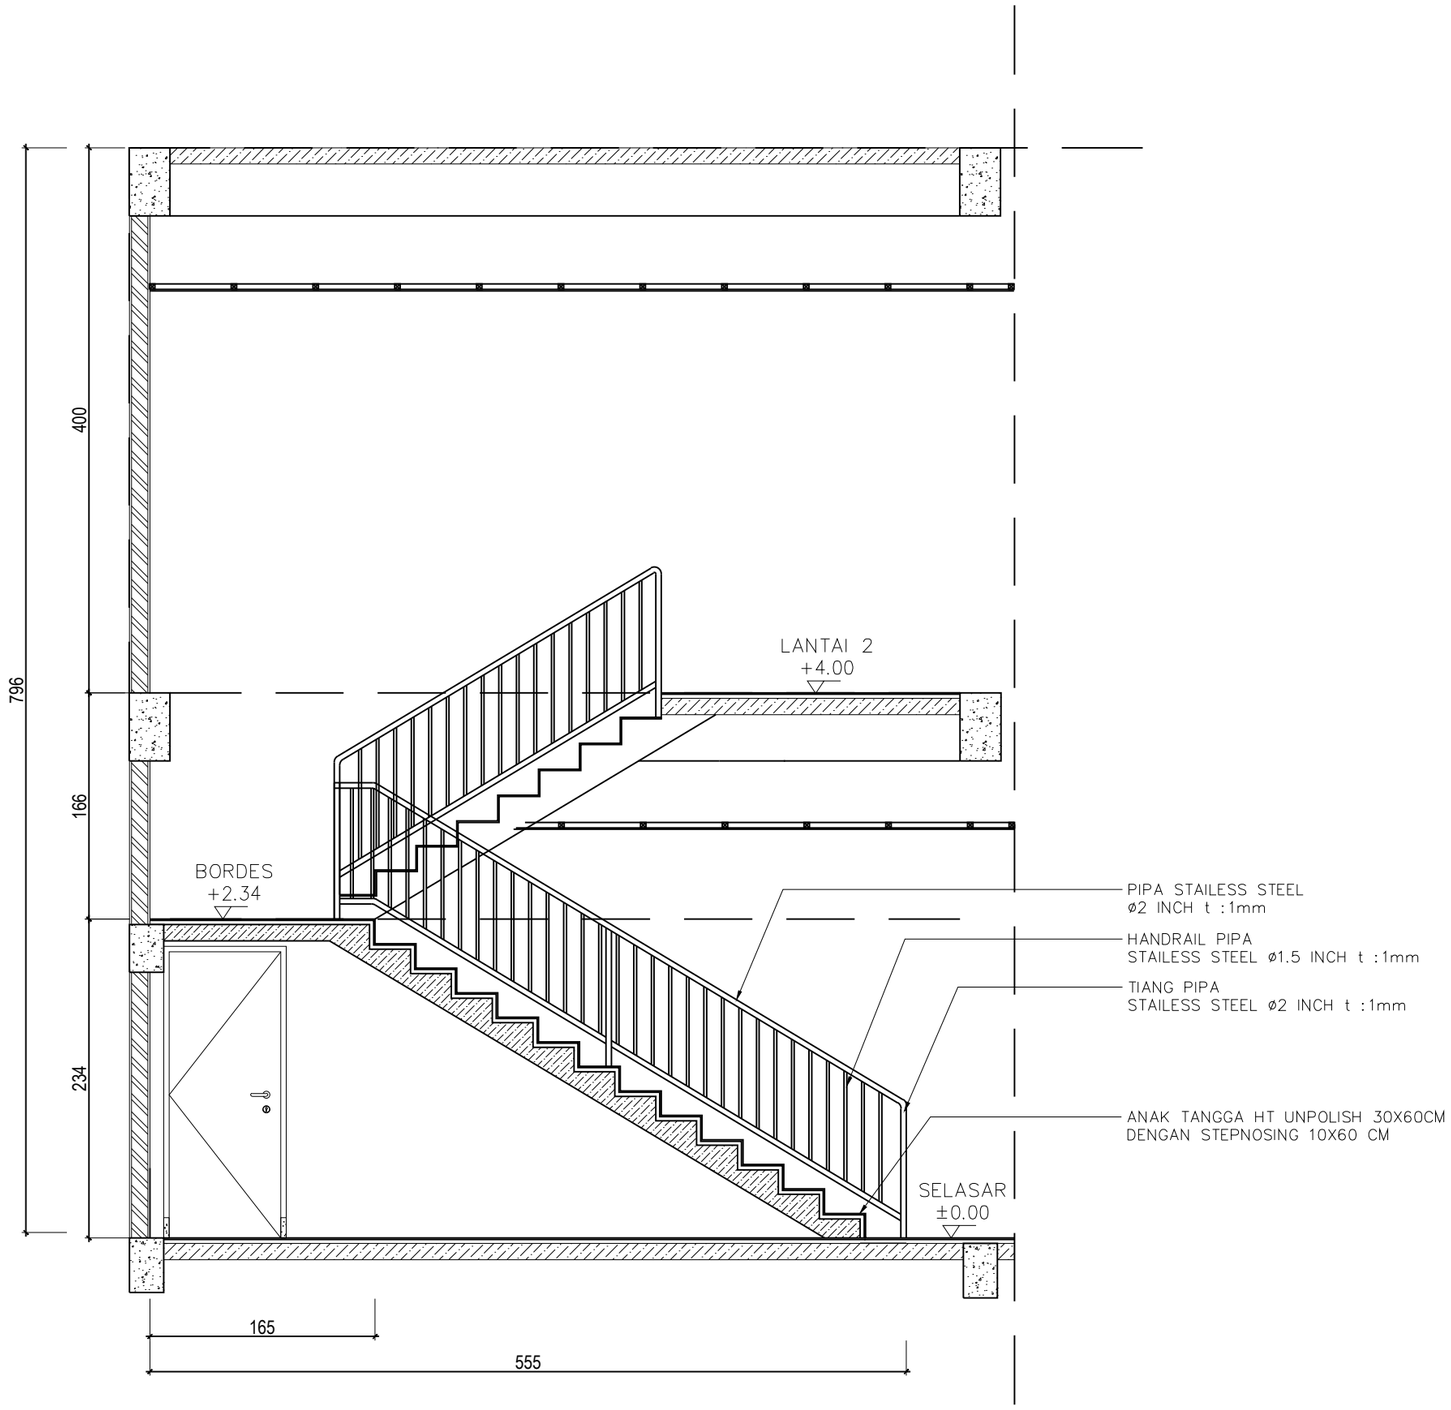

DETAIL POTONGAN TANGGA

Skala 1 : 45

KEMENTERIAN AGAMA REPUBLIK INDONESIA
UNIVERSITAS ISLAM NEGERI SALATIGA
Jl. Lingkar Salatiga No.Km. 2, Pulutan, Kec. Sidorejo, Kota Salatiga, Jawa Tengah

Pekerjaan :

Jasa Konsultansi Perencanaan Pembangunan Gedung UKM

Lokasi :

Jl. Lingkar Salatiga No.Km. 2, Pulutan, Kec. Sidorejo, Kota Salatiga, Jawa Tengah

PEMILIK

UNIVERSITAS ISLAM NEGERI SALATIGA

KUASA PENGGUNA ANGGARAN

Prof. Dr. Zakiyuddin, M.Ag.
NIP : 197205212005011003

PEJABAT PEMBUAT KOMITMEN

Muh. Amin, S.Ag., MM.
NIP : 197502132000121001

KONSULTAN PERENCANA

Icuk Setyawan, A.Md.
Direktur


PENANGGUNG JAWAB ARSITEKTUR

TENAGA AHLI	NAMA	TTD
Team Leader	Nugroho Eko Praptomo, S.T, M.Sc.	
Ahli Desain Interior	Ari Agung Nugroho, S.T, M.Sc.	
Ahli Arsitektur Lanskap	Zeti Budiati, S.T	

GAMBAR	SKALA
DETAIL TANGGA	1:45

DIGAMBAR		TGL	
DIPERIKSA		TGL	

KODE GAMBAR	NO GAMBAR	JML. LEMBAR
ARS - TG	004	

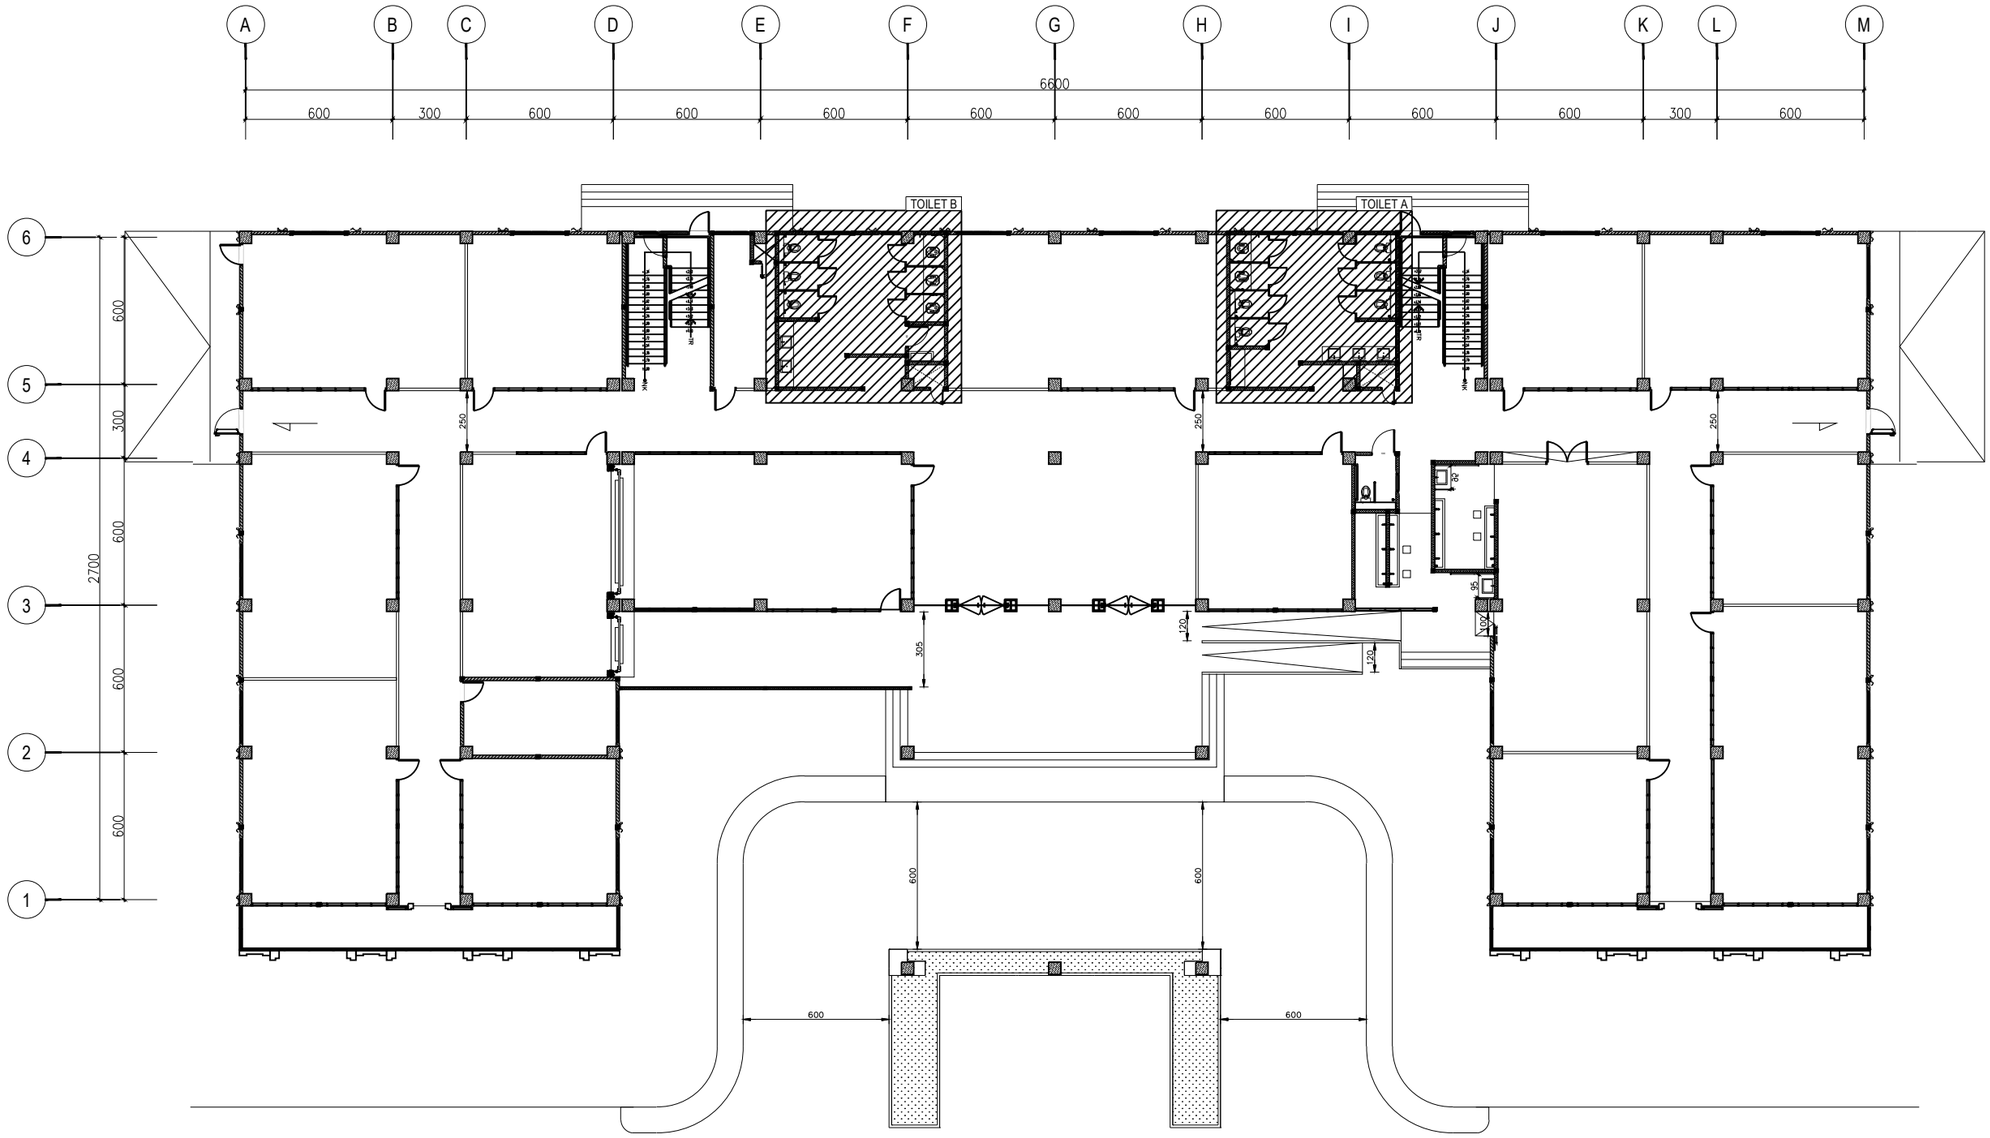

DENAH RENCANA TOILET LANTAI 1

Skala 1 : 250

KEMENTERIAN AGAMA REPUBLIK INDONESIA
UNIVERSITAS ISLAM NEGERI SALATIGA
Jl. Lingkar Salatiga No.Km. 2, Pulutan, Kec. Sidorejo, Kota Salatiga, Jawa Tengah

Pekerjaan :

Jasa Konsultansi Perencanaan Pembangunan Gedung UKM

Lokasi :

Jl. Lingkar Salatiga No.Km. 2, Pulutan, Kec. Sidorejo, Kota Salatiga, Jawa Tengah

PEMILIK

UNIVERSITAS ISLAM NEGERI SALATIGA

KUASA PENGGUNA ANGGARAN

Prof. Dr. Zakiyuddin, M.Ag.
NIP : 197205212005011003

PEJABAT PEMBUAT KOMITMEN

Muh. Amin, S.Ag., MM.
NIP : 197502132000121001

KONSULTAN PERENCANA

Icuk Setyawan, A.Md.
Direktur


PENANGGUNG JAWAB ARSITEKTUR

TENAGA AHLI	NAMA	TTD
Team Leader	Nugroho Eko Praptomo, S.T, M.Sc.	
Ahli Desain Interior	Ari Agung Nugroho, S.T, M.Sc.	
Ahli Arsitektur Lanskap	Zeti Budiati, S.T	

GAMBAR	SKALA
DENAH RENCANA TOILET LT 1	1:250

DIGAMBAR		TGL	
DIPERIKSA		TGL	

KODE GAMBAR	NO GAMBAR	JML. LEMBAR
ARS - TLT	001	

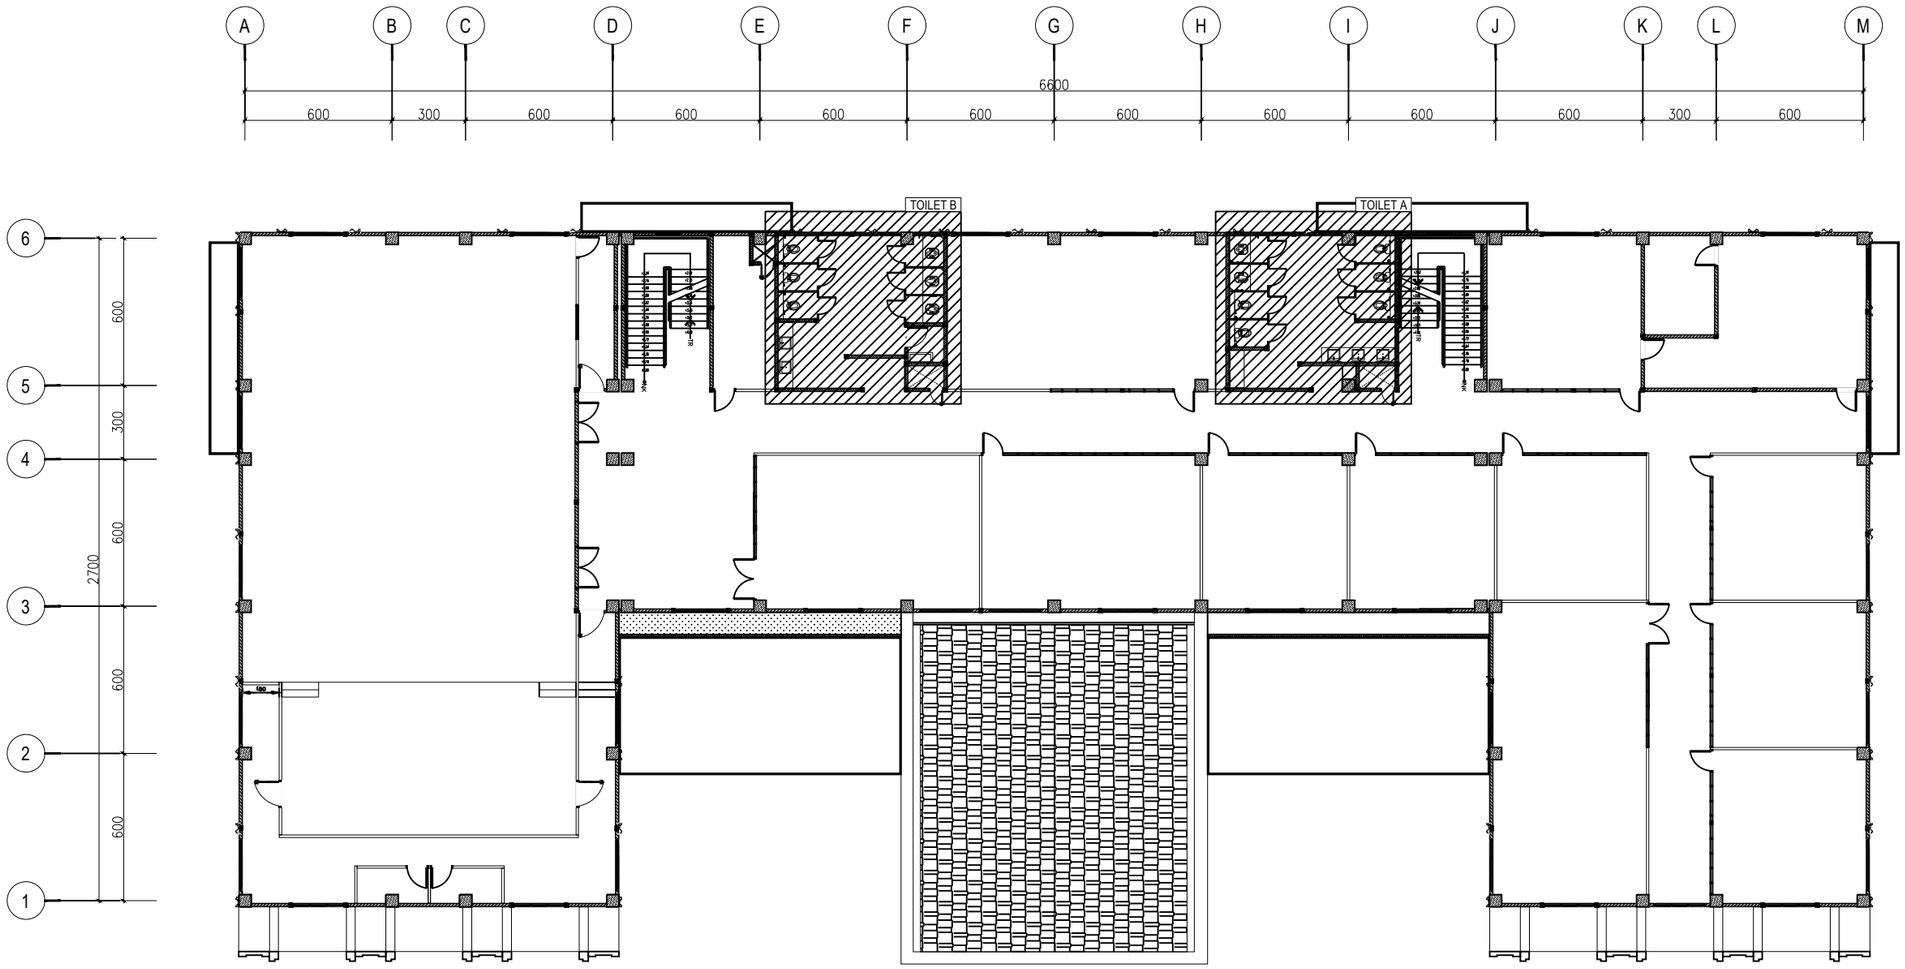

DENAH RENCANA TOILET LANTAI 2

Skala 1 : 250

KEMENTERIAN AGAMA REPUBLIK INDONESIA
UNIVERSITAS ISLAM NEGERI SALATIGA
Jl. Lingkar Salatiga No.Km. 2, Pulutan, Kec. Sidorejo, Kota Salatiga, Jawa Tengah

Pekerjaan :

Jasa Konsultansi Perencanaan Pembangunan Gedung UKM

Lokasi :

Jl. Lingkar Salatiga No.Km. 2, Pulutan, Kec. Sidorejo, Kota Salatiga, Jawa Tengah

PEMILIK

UNIVERSITAS ISLAM NEGERI SALATIGA

KUASA PENGGUNA ANGGARAN

Prof. Dr. Zakiyuddin, M.Ag.
NIP : 197205212005011003

PEJABAT PEMBUAT KOMITMEN

Muh. Amin, S.Ag., MM.
NIP : 197502132000121001

KONSULTAN PERENCANA

Icuk Setyawan, A.Md.
Direktur


PENANGGUNG JAWAB ARSITEKTUR

TENAGA AHLI	NAMA	TTD
Team Leader	Nugroho Eko Praptomo, S.T, M.Sc.	
Ahli Desain Interior	Ari Agung Nugroho, S.T, M.Sc.	
Ahli Arsitektur Lanskap	Zeti Budiati, S.T	


GAMBAR	SKALA
DENAH RENCANA TOILET LT 2	1:250

DIGAMBAR		TGL	
DIPERIKSA		TGL	


KODE GAMBAR	NO GAMBAR	JML. LEMBAR
ARS - TLT	002	

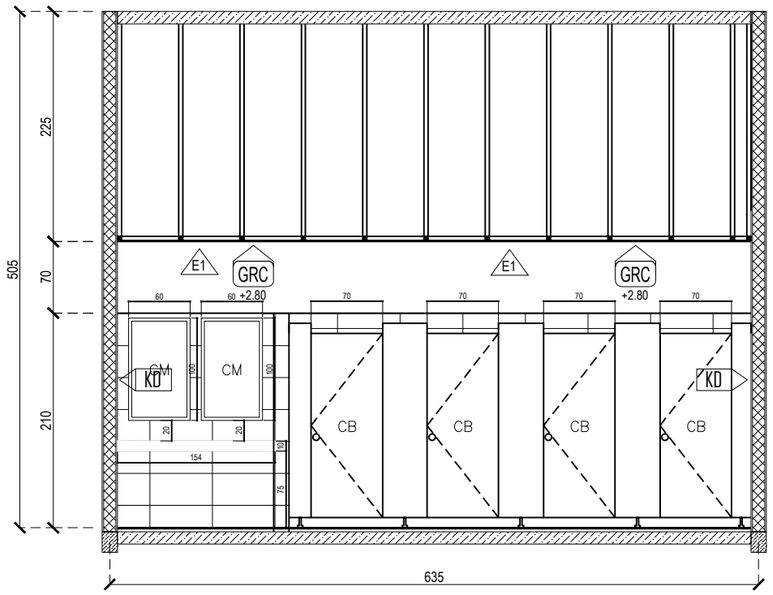

POTONGAN A–A
Skala 1 : 60

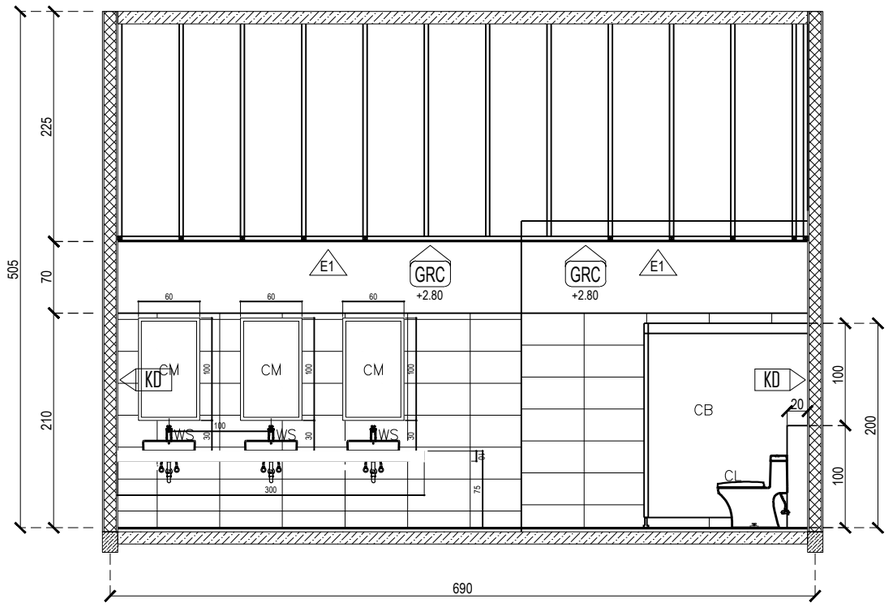

POTONGAN B–B
Skala 1 : 60

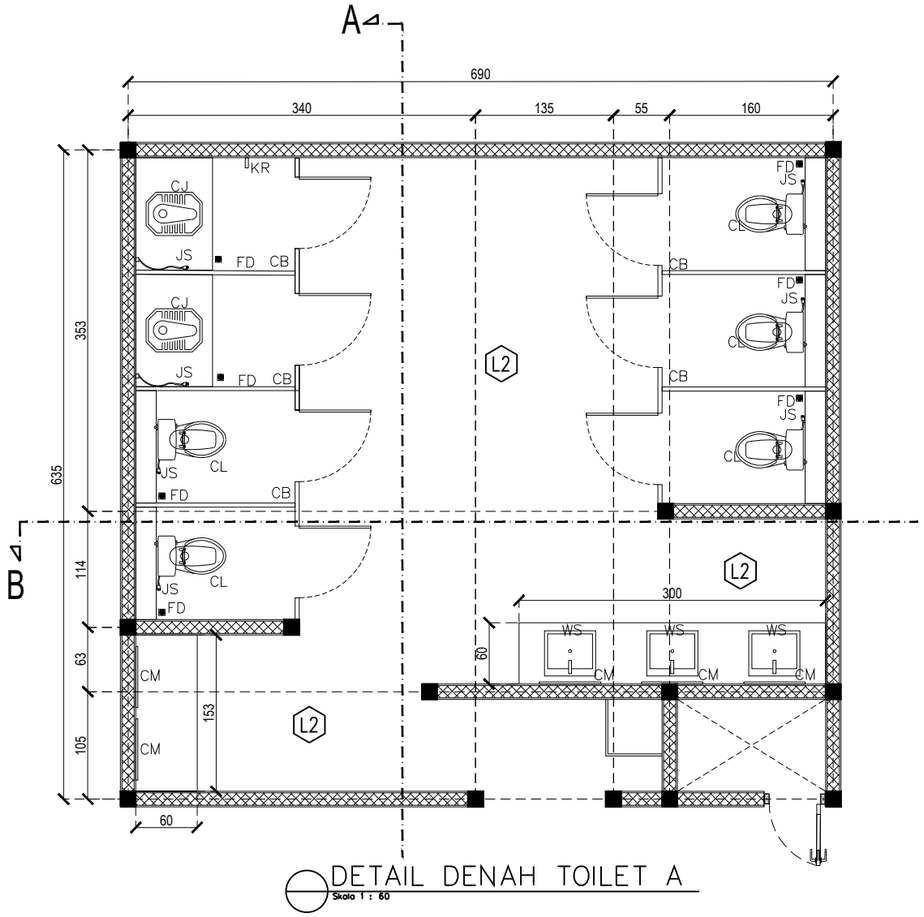

DETAIL DENAH TOILET A
Skala 1 : 60

JUMLAH 4		LANTAI 1–2
NO	KODE	KETERANGAN
1.	CL	CLOSET DUDUK
2.	JS	JET SHOWER
3.	WS	WASTAFEL
4.	FD	FLOOR DRAIN
5.	E1	DINDING FIN. CAT INTERIOR
6.	GRC	PLAFOND GRC 4MM
7.	L2	HT UNPOLISHED UK.60X60 CM
8.	CJ	CLOSET JONGKOK
9.	KD	KERAMIK DINDING HOMOGENEOUS TILE POLISHED,30X60, t:210CM
10.	CM	CERMIN
11.	CB	CUBICLE PHENOLIC
12.	KR	KRAN AIR

KEMENTERIAN AGAMA REPUBLIK INDONESIA
UNIVERSITAS ISLAM NEGERI SALATIGA
Jl. Lingkar Salatiga No.Km. 2, Pulutan, Kec. Sidorejo, Kota Salatiga, Jawa Tengah

Pekerjaan :

Jasa Konsultansi Perencanaan Pembangunan Gedung UKM

Lokasi :

Jl. Lingkar Salatiga No.Km. 2, Pulutan, Kec. Sidorejo, Kota Salatiga, Jawa Tengah

PEMILIK

UNIVERSITAS ISLAM NEGERI SALATIGA

KUASA PENGGUNA ANGGARAN

Prof. Dr. Zakiyuddin, M.Ag.
NIP : 197205212005011003

PEJABAT PEMBUAT KOMITMEN

Muh. Amin, S.Ag., MM.
NIP : 197502132000121001

KONSULTAN PERENCANA

PT. MATRIX JAYA ENGINEERING
CV.BUMI CIPTA JAYA SELARAS KSO

Icuk Setyawan, A.Md.
Direktur


PENANGGUNG JAWAB ARSITEKTUR

TENAGA AHLI	NAMA	TTD
Team Leader	Nugroho Eko Praptomo, S.T, M.Sc.	
Ahli Desain Interior	Ari Agung Nugroho, S.T, M.Sc.	
Ahli Arsitektur Lanskap	Zeti Budiati, S.T	


GAMBAR	SKALA
DETAIL TOILET	1:250

DIGAMBAR		TGL	
DIPERIKSA		TGL	


KODE GAMBAR	NO GAMBAR	JML. LEMBAR
ARS - TLT	003	

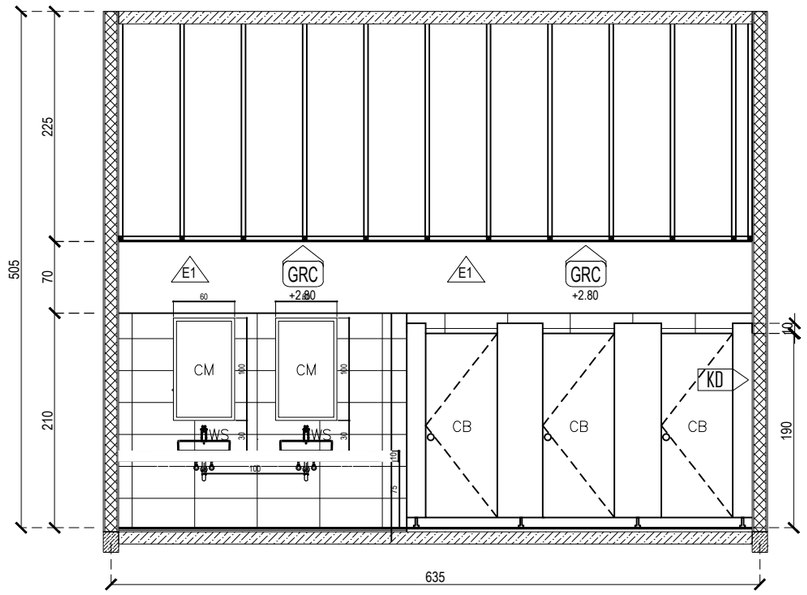

POTONGAN A–A
Skala 1 : 60

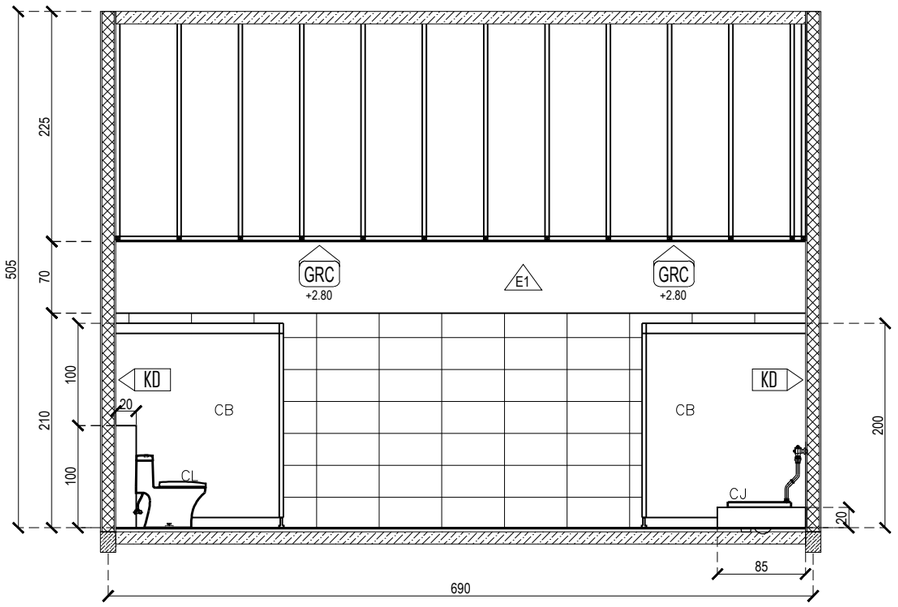

POTONGAN B–B
Skala 1 : 60

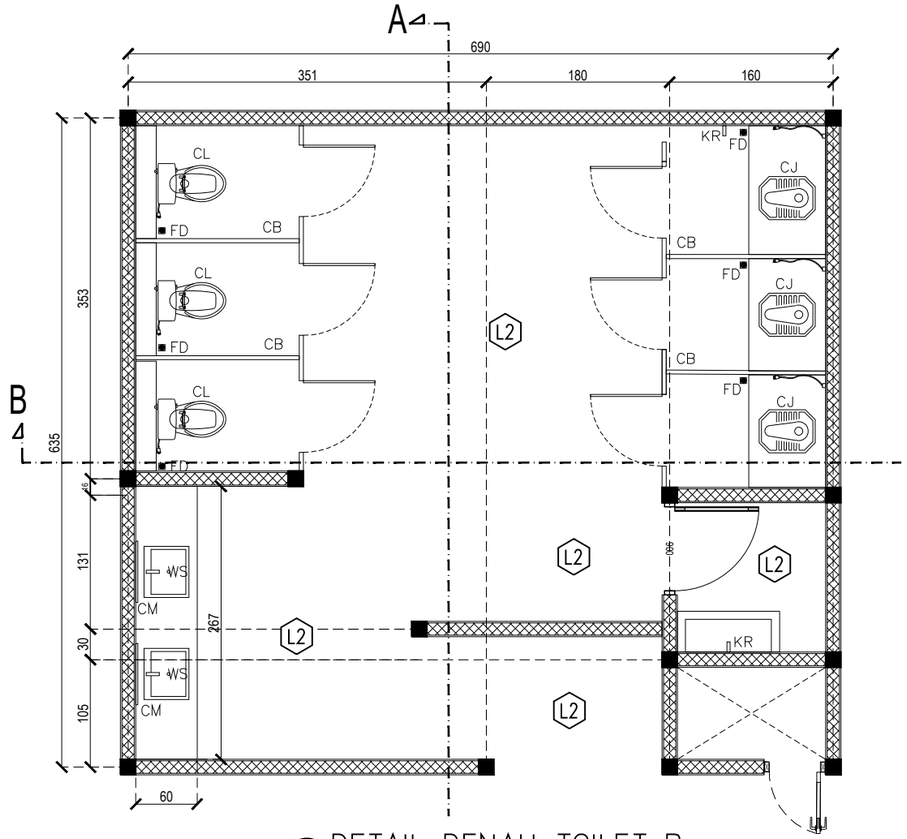

DETAIL DENAH TOILET B
Skala 1 : 60

JUMLAH 4		LANTAI 1–2
NO	KODE	KETERANGAN
1.	CL	CLOSET DUDUK
2.	JS	JET SHOWER
3.	WS	WASTAFEL
4.	FD	FLOOR DRAIN
5.	E1	DINDING FIN. CAT INTERIOR
6.	GRC	PLAFOND GRC 4MM
7.	L2	HT UNPOLISHED UK.60X60 CM
8.	CJ	CLOSET JONGKOK
9.	KD	KERAMIK DINDING HOMOGENEOUS TILE POLISHED,30X60, t:210CM
10.	CM	CERMIN
11.	CB	CUBICLE PHENOLIC
12.	KR	KRAN AIR

KEMENTERIAN AGAMA REPUBLIK INDONESIA
UNIVERSITAS ISLAM NEGERI SALATIGA
Jl. Lingkar Salatiga No.Km. 2, Pulutan, Kec. Sidorejo, Kota Salatiga, Jawa Tengah

Pekerjaan :
Jasa Konsultansi Perencanaan Pembangunan Gedung UKM

Lokasi :
Jl. Lingkar Salatiga No.Km. 2, Pulutan, Kec. Sidorejo, Kota Salatiga, Jawa Tengah

PEMILIK
UNIVERSITAS ISLAM NEGERI SALATIGA

KUASA PENGGUNA ANGGARAN
Prof. Dr. Zakiyuddin, M.Ag.
NIP : 197205212005011003

PEJABAT PEMBUAT KOMITMEN
Muh. Amin, S.Ag., MM.
NIP : 197502132000121001

KONSULTAN PERENCANA
PT. MATRIX JAYA ENGINEERING
CV.BUMI CIPTA JAYA SELARAS KSO
Icuk Setyawan, A.Md.
Direktur


PENANGGUNG JAWAB ARSITEKTUR

TENAGA AHLI	NAMA	TTD
Team Leader	Nugroho Eko Praptomo, S.T, M.Sc.	
Ahli Desain Interior	Ari Agung Nugroho, S.T, M.Sc.	
Ahli Arsitektur Lanskap	Zeti Budiati, S.T	

GAMBAR	SKALA
DETAIL TOILET	1:250

DIGAMBAR		TGL	
DIPERIKSA		TGL	

KODE GAMBAR	NO GAMBAR	JML. LEMBAR
ARS - TLT	004	

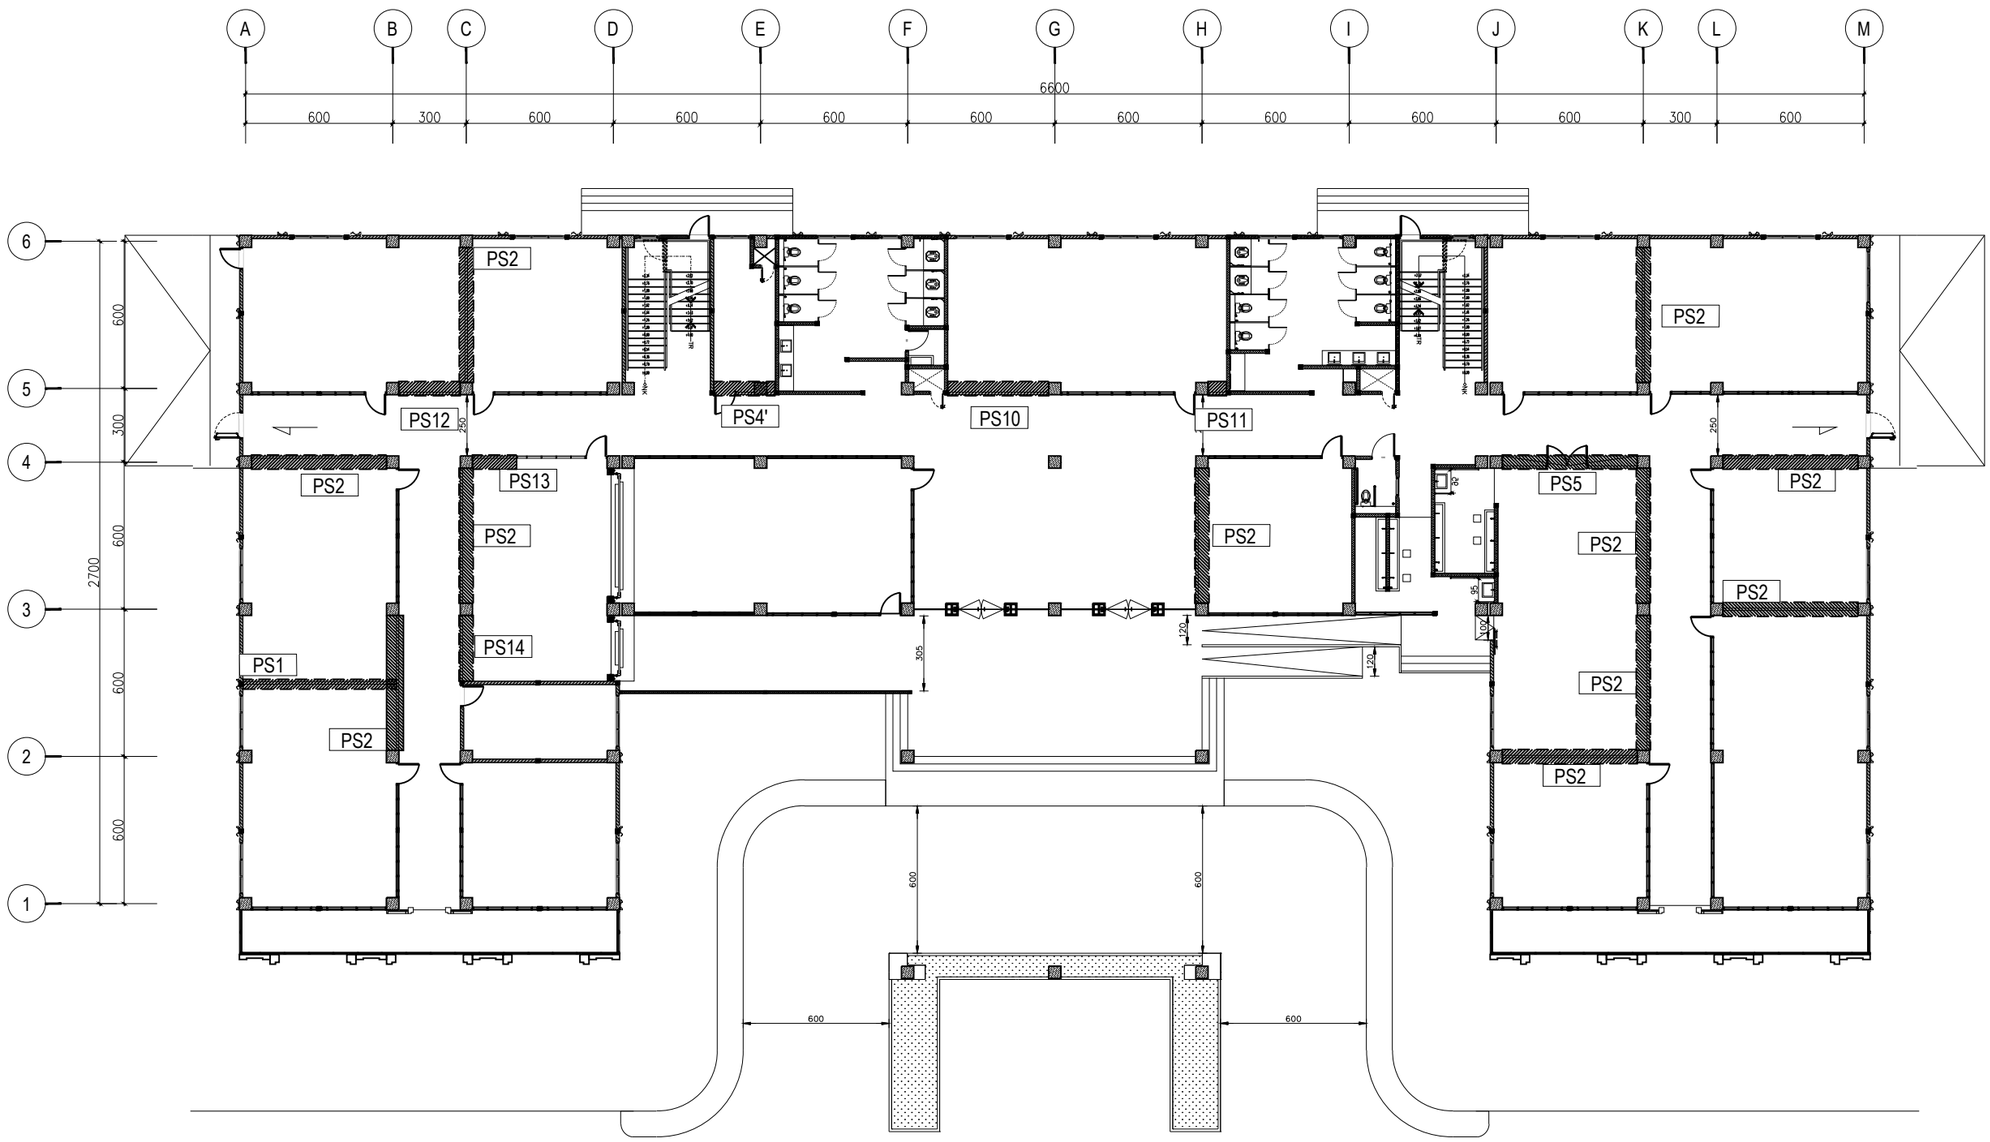

DENAH RENCANA DINDING PARTISI LT. 1

Skala 1 : 250

KEMENTERIAN AGAMA REPUBLIK INDONESIA
UNIVERSITAS ISLAM NEGERI SALATIGA
Jl. Lingkar Salatiga No.Km. 2, Pulutan, Kec. Sidorejo, Kota Salatiga, Jawa Tengah

Pekerjaan :

Jasa Konsultansi Perencanaan Pembangunan Gedung UKM

Lokasi :

Jl. Lingkar Salatiga No.Km. 2, Pulutan, Kec. Sidorejo, Kota Salatiga, Jawa Tengah

PEMILIK

UNIVERSITAS ISLAM NEGERI SALATIGA

KUASA PENGGUNA ANGGARAN

Prof. Dr. Zakiyuddin, M.Ag.
NIP : 197205212005011003

PEJABAT PEMBUAT KOMITMEN

Muh. Amin, S.Ag., MM.
NIP : 197502132000121001

KONSULTAN PERENCANA

PT. MATRIX JAYA ENGINEERING
CV.BUMI CIPTA JAYA SELARAS KSO

Icuk Setyawan, A.Md.
Direktur


PENANGGUNG JAWAB ARSITEKTUR

TENAGA AHLI	NAMA	TTD
Team Leader	Nugroho Eko Praptomo, S.T, M.Sc.	
Ahli Desain Interior	Ari Agung Nugroho, S.T, M.Sc.	
Ahli Arsitektur Lanskap	Zeti Budiati, S.T	

GAMBAR	SKALA
DENAH RENC. DINDING PARTISI LT.1	1:250

DIGAMBAR		TGL	
DIPERIKSA		TGL	

KODE GAMBAR	NO GAMBAR	JML. LEMBAR
ARS - PR	001	

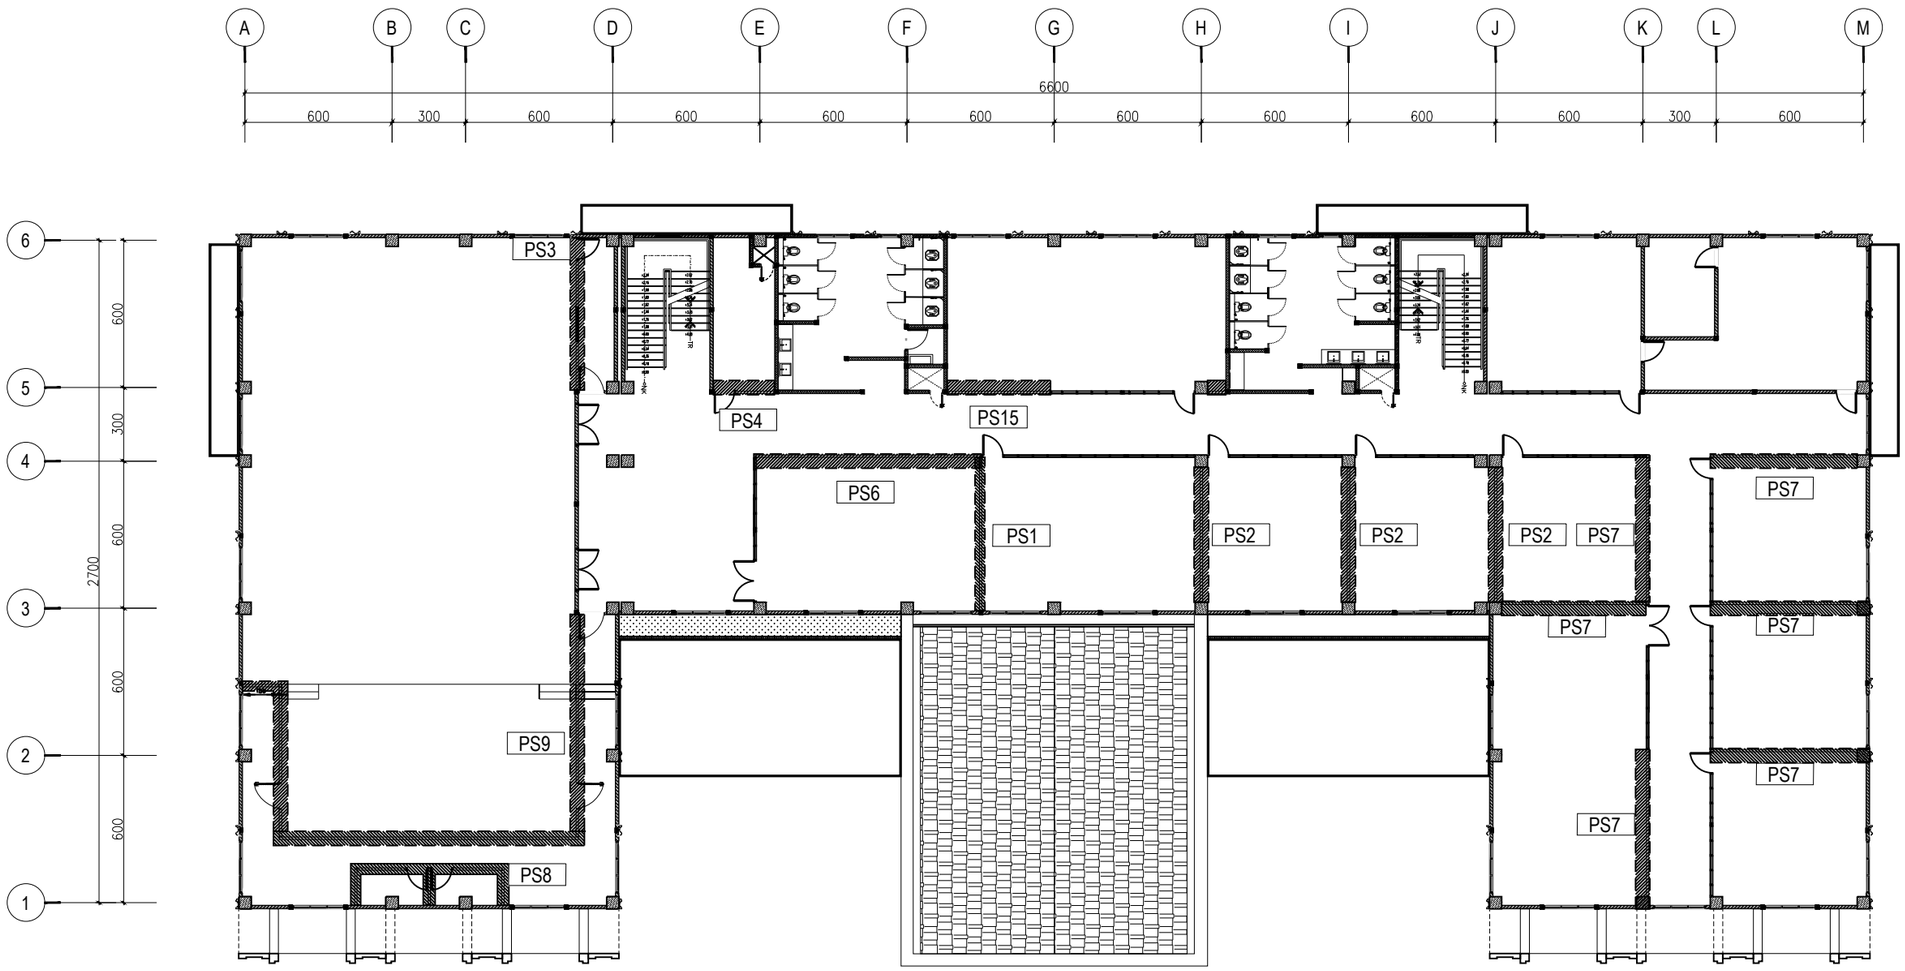

DENAH RENCANA DINDING PARTISI LT. 2

Skala 1 : 250

KEMENTERIAN AGAMA REPUBLIK INDONESIA
UNIVERSITAS ISLAM NEGERI SALATIGA
Jl. Lingkar Salatiga No.Km. 2, Pulutan, Kec. Sidorejo, Kota Salatiga, Jawa Tengah

Pekerjaan :

Jasa Konsultansi Perencanaan Pembangunan Gedung UKM

Lokasi :

Jl. Lingkar Salatiga No.Km. 2, Pulutan, Kec. Sidorejo, Kota Salatiga, Jawa Tengah

PEMILIK

UNIVERSITAS ISLAM NEGERI SALATIGA

KUASA PENGGUNA ANGGARAN

Prof. Dr. Zakiyuddin, M.Ag.
NIP : 197205212005011003

PEJABAT PEMBUAT KOMITMEN

Muh. Amin, S.Ag., MM.
NIP : 197502132000121001

KONSULTAN PERENCANA

Icuk Setyawan, A.Md.
Direktur


PENANGGUNG JAWAB ARSITEKTUR

TENAGA AHLI	NAMA	TTD
Team Leader	Nugroho Eko Praptomo, S.T, M.Sc.	
Ahli Desain Interior	Ari Agung Nugroho, S.T, M.Sc.	
Ahli Arsitektur Lanskap	Zeti Budiati, S.T	


GAMBAR	SKALA
DENAH RENC. DINDING PARTISI LT.2	1:250

DIGAMBAR		TGL	
DIPERIKSA		TGL	


KODE GAMBAR	NO GAMBAR	JML. LEMBAR
ARS - PR	002	

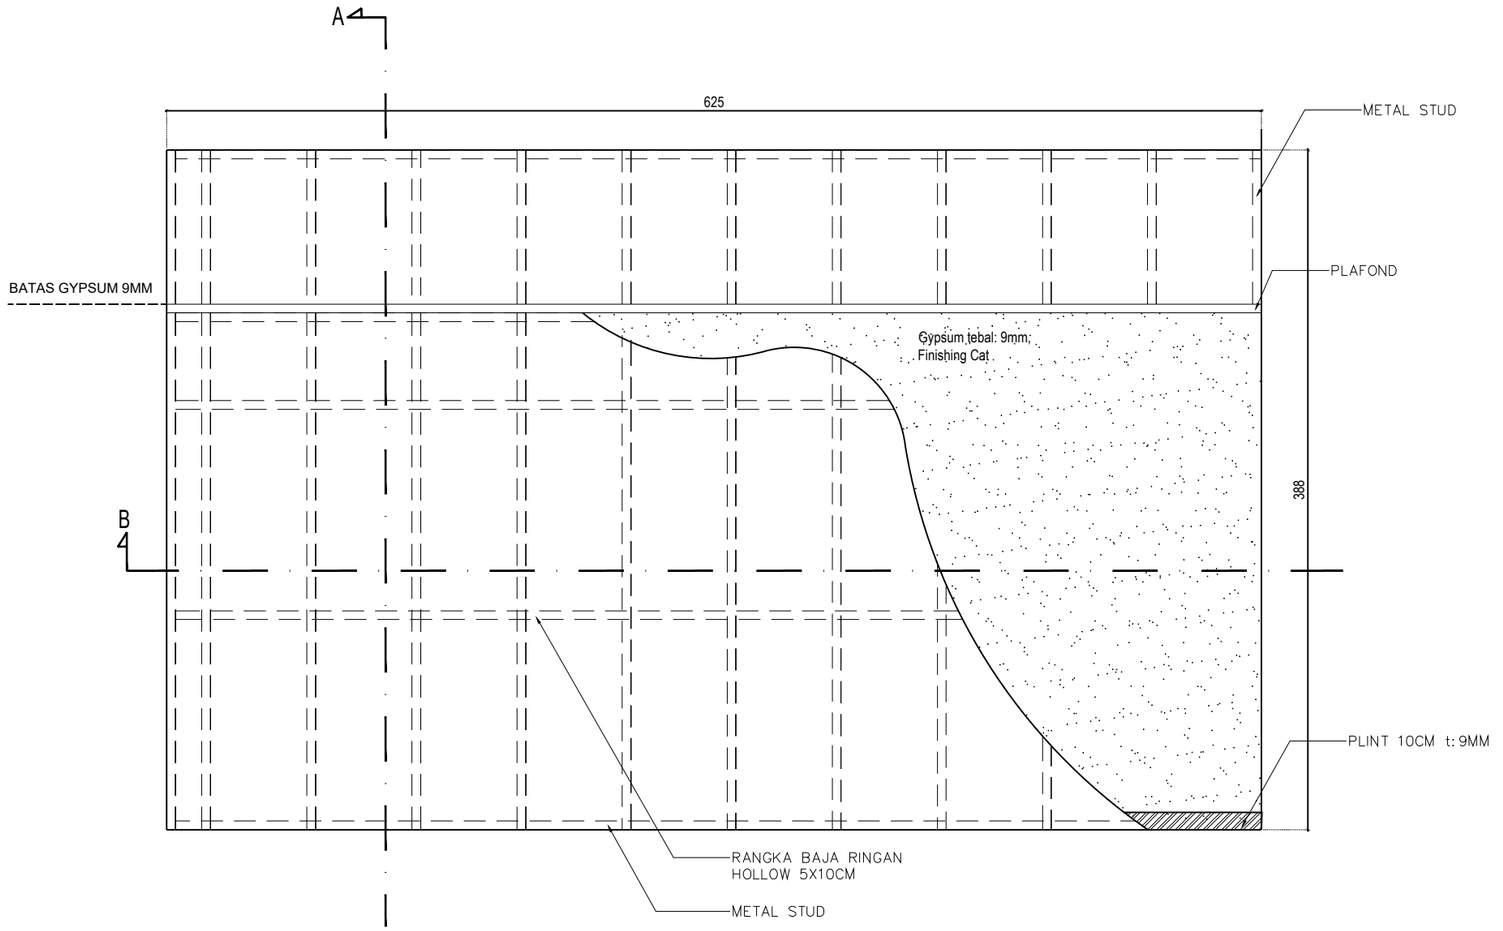

TAMPAK

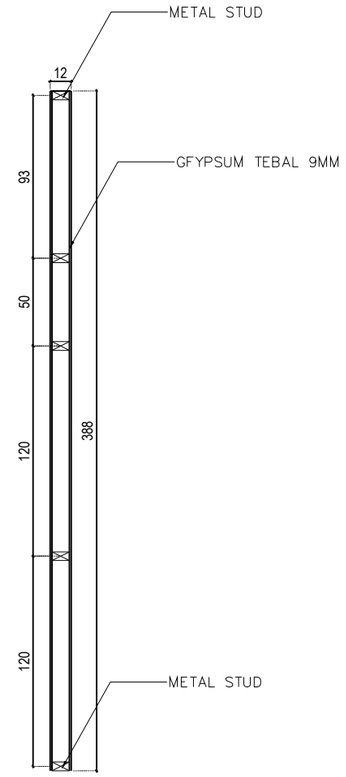

POTONGAN A

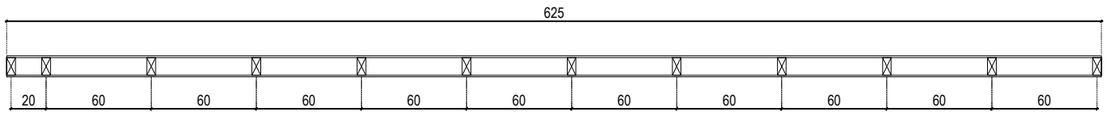

POTONGAN B

PS1

LANTAI 1 : 1 BUAH

LANTAI 2 : 1 BUAH

DETAIL DINDING PARTISI (PS1)

Skala 1 : 35

KEMENTERIAN AGAMA REPUBLIK INDONESIA
UNIVERSITAS ISLAM NEGERI SALATIGA
Jl. Lingkar Salatiga No.Km. 2, Pulutan, Kec. Sidorejo, Kota Salatiga, Jawa Tengah

Pekerjaan :

Jasa Konsultansi Perencanaan Pembangunan Gedung UKM

Lokasi :

Jl. Lingkar Salatiga No.Km. 2, Pulutan, Kec. Sidorejo, Kota Salatiga, Jawa Tengah

PEMILIK

UNIVERSITAS ISLAM NEGERI SALATIGA

KUASA PENGGUNA ANGGARAN

Prof. Dr. Zakiyuddin, M.Ag.
NIP : 197205212005011003

PEJABAT PEMBUAT KOMITMEN

Muh. Amin, S.Ag., MM.
NIP : 197502132000121001

KONSULTAN PERENCANA


Icuk Setyawan, A.Md.
Direktur

PENANGGUNG JAWAB ARSITEKTUR


TENAGA AHLI	NAMA	TTD
Team Leader	Nugroho Eko Praptomo, S.T, M.Sc.	
Ahli Desain Interior	Ari Agung Nugroho, S.T, M.Sc.	
Ahli Arsitektur Lanskap	Zeti Budiati, S.T	

GAMBAR	SKALA
DETAIL PARTISI	1:35


DIGAMBAR		TGL	
DIPERIKSA		TGL	
KODE GAMBAR	NO GAMBAR	JML. LEMBAR	
ARS - PR	003		

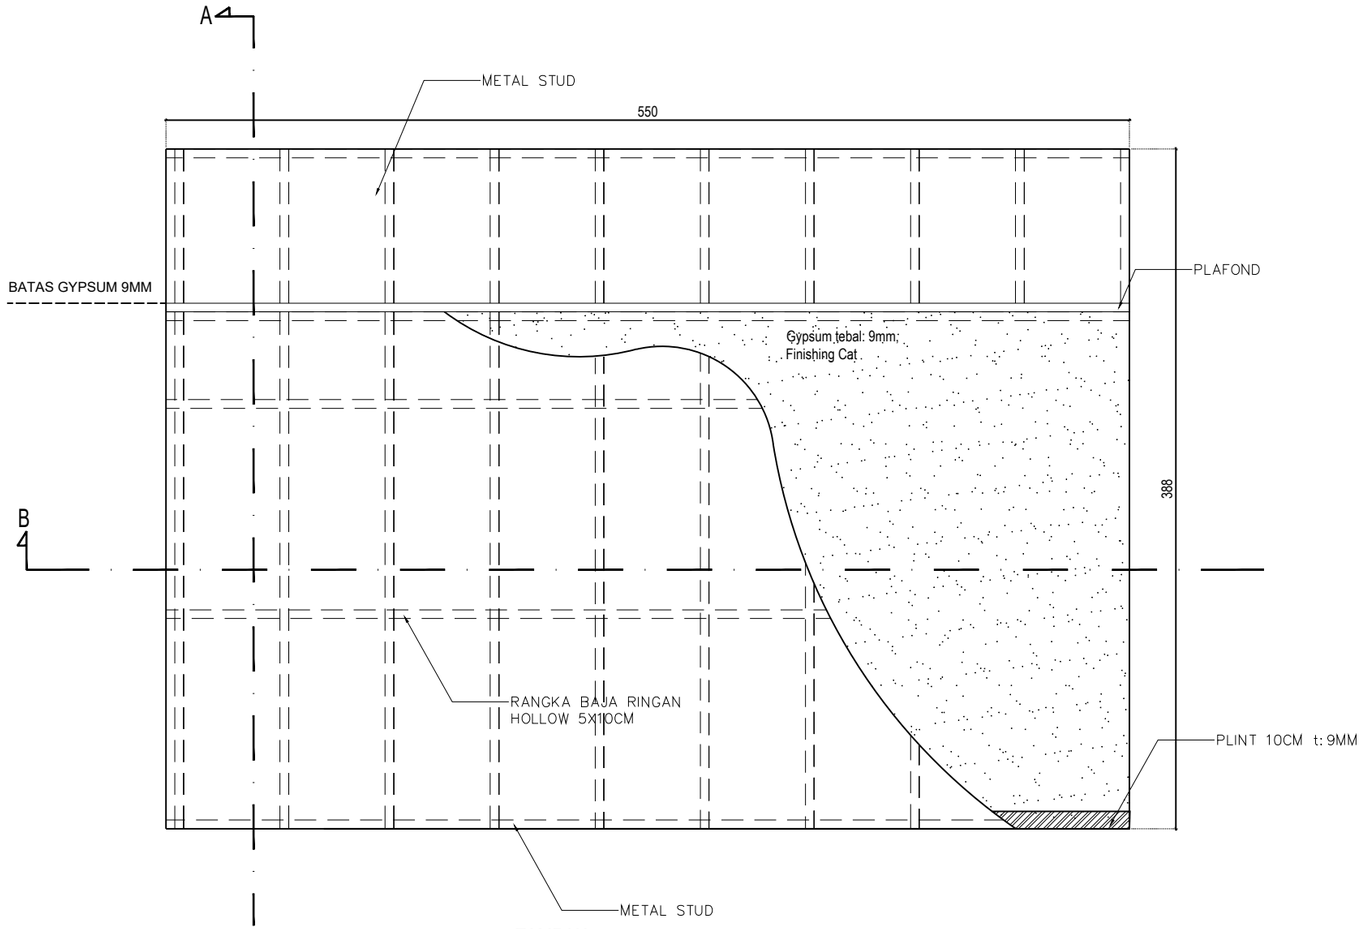

TAMPAK

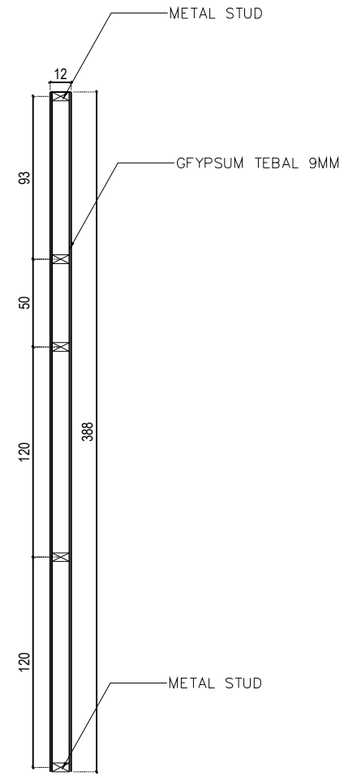

POTONGAN A

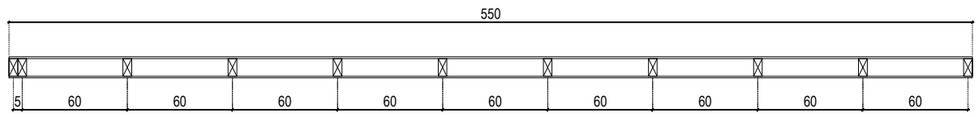

POTONGAN B

DETAIL DINDING PARTISI (PS2)

Skala 1 : 35

PS2
LANTAI 1 : 11 BUAH
LANTAI 2 : 3 BUAH

KEMENTERIAN AGAMA REPUBLIK INDONESIA
UNIVERSITAS ISLAM NEGERI SALATIGA
Jl. Lingkar Salatiga No.Km. 2, Pulutan, Kec. Sidorejo, Kota Salatiga, Jawa Tengah

Pekerjaan :

Jasa Konsultansi Perencanaan Pembangunan Gedung UKM

Lokasi :

Jl. Lingkar Salatiga No.Km. 2, Pulutan, Kec. Sidorejo, Kota Salatiga, Jawa Tengah

PEMILIK

UNIVERSITAS ISLAM NEGERI SALATIGA

KUASA PENGGUNA ANGGARAN

Prof. Dr. Zakiyuddin, M.Ag.
NIP : 197205212005011003

PEJABAT PEMBUAT KOMITMEN

Muh. Amin, S.Ag., MM.
NIP : 197502132000121001

KONSULTAN PERENCANA

PT. MATRIX JAYA ENGINEERING
CV.BUMI CIPTA JAYA SELARAS KSO


Icuk Setyawan, A.Md.
Direktur

PENANGGUNG JAWAB ARSITEKTUR


TENAGA AHLI	NAMA	TTD
Team Leader	Nugroho Eko Praptomo, S.T, M.Sc.	
Ahli Desain Interior	Ari Agung Nugroho, S.T, M.Sc.	
Ahli Arsitektur Lanskap	Zeti Budiati, S.T	

GAMBAR	SKALA
DETAIL PARTISI	1:35


DIGAMBAR		TGL	
DIPERIKSA		TGL	
KODE GAMBAR	NO GAMBAR	JML. LEMBAR	
ARS - PR	004		

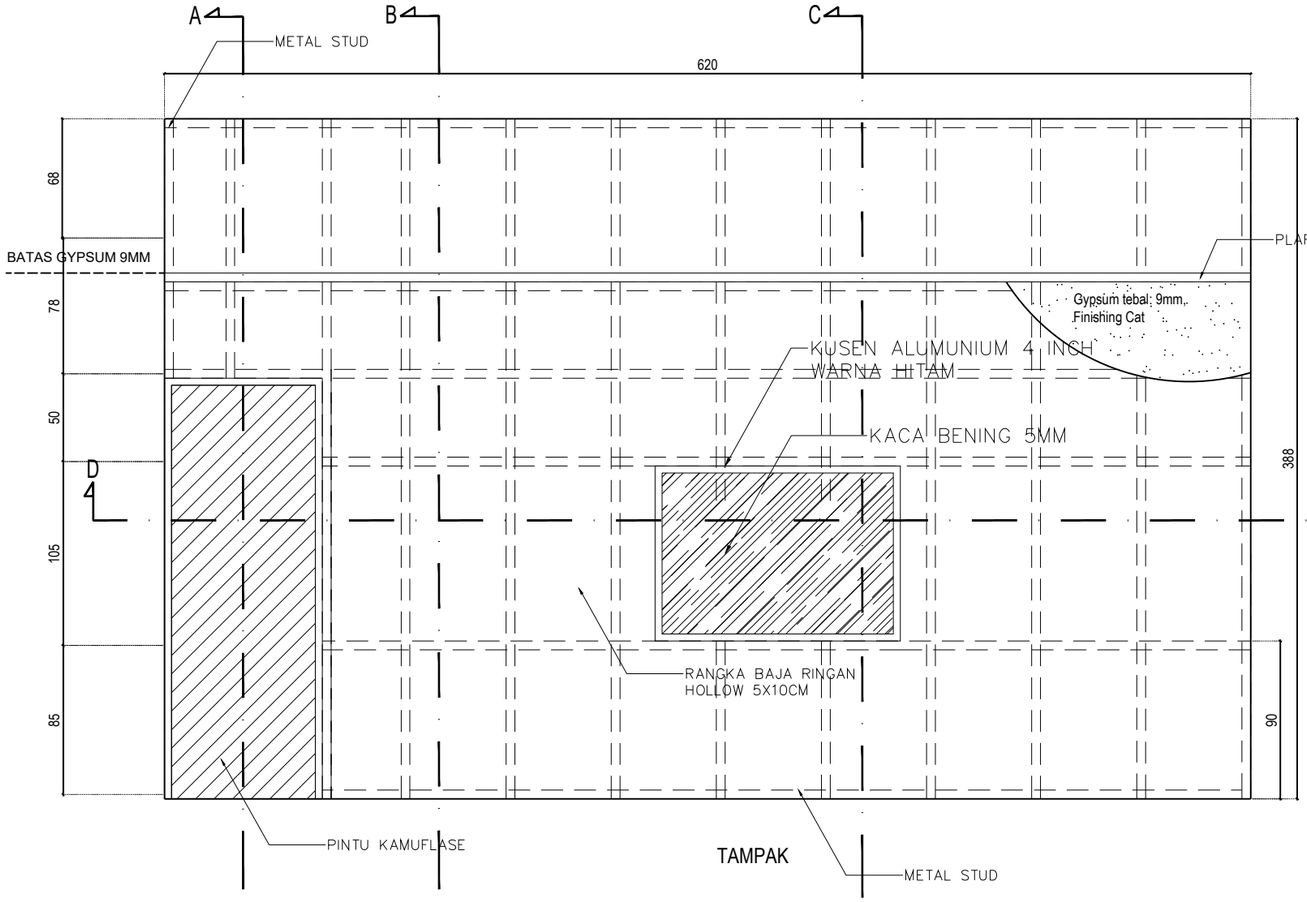


TAMPAK

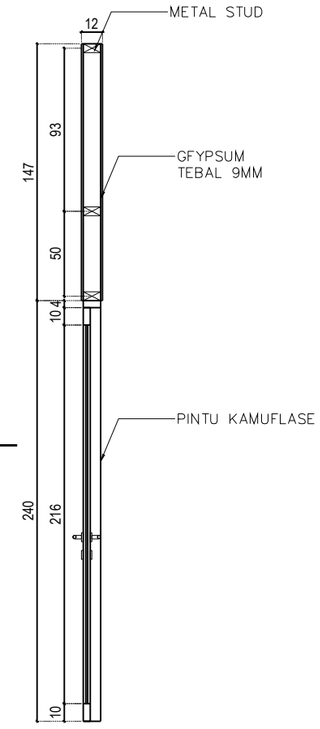


POTONGAN A

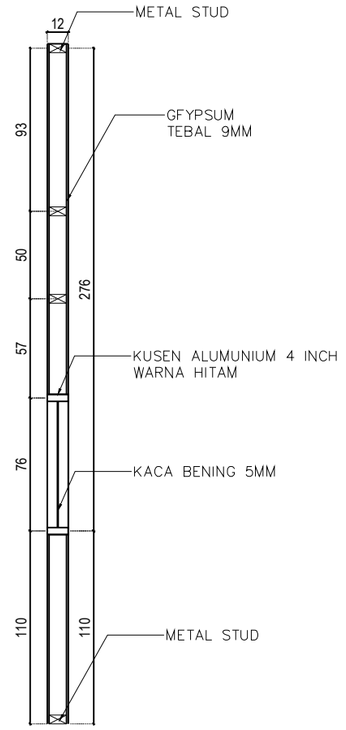

POTONGAN B

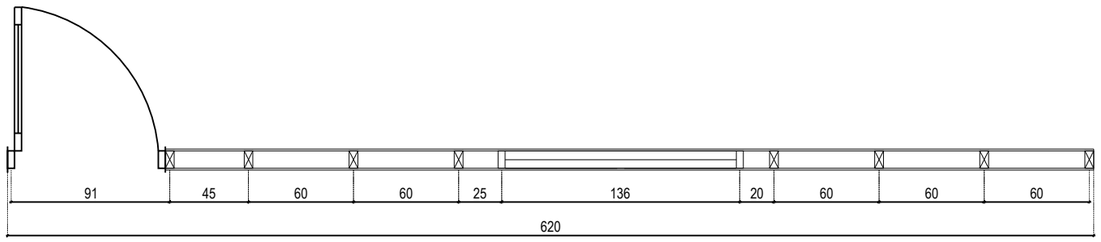

POTONGAN D

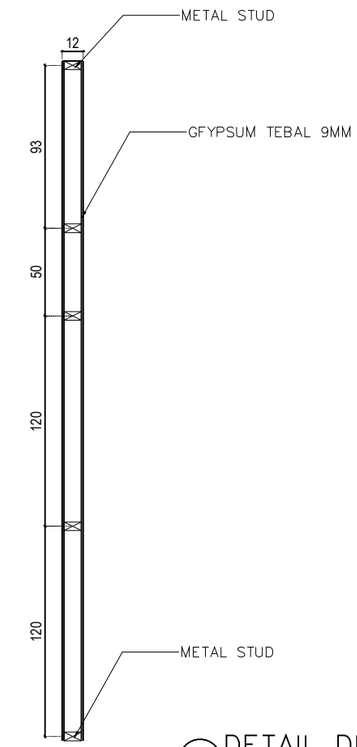

POTONGAN C

DETAIL DINDING PARTISI (PS3)

Skala 1 : 35

PS3

LANTAI 2 : 1 BUAH

KEMENTERIAN AGAMA REPUBLIK INDONESIA
UNIVERSITAS ISLAM NEGERI SALATIGA
Jl. Lingkar Salatiga No.Km. 2, Pulutan, Kec. Sidorejo, Kota Salatiga, Jawa Tengah

Pekerjaan :

Jasa Konsultansi Perencanaan Pembangunan Gedung UKM

Lokasi :

Jl. Lingkar Salatiga No.Km. 2, Pulutan, Kec. Sidorejo, Kota Salatiga, Jawa Tengah

PEMILIK

UNIVERSITAS ISLAM NEGERI SALATIGA

KUASA PENGGUNA ANGGARAN

Prof. Dr. Zakiyuddin, M.Ag.
NIP : 197205212005011003

PEJABAT PEMBUAT KOMITMEN

Muh. Amin, S.Ag., MM.
NIP : 197502132000121001

KONSULTAN PERENCANA


Icuk Setyawan, A.Md.
Direktur

PENANGGUNG JAWAB ARSITEKTUR


TENAGA AHLI	NAMA	TTD
Team Leader	Nugroho Eko Praptomo, S.T, M.Sc.	
Ahli Desain Interior	Ari Agung Nugroho, S.T, M.Sc.	
Ahli Arsitektur Lanskap	Zeti Budiati, S.T	

GAMBAR	SKALA
DETAIL PARTISI	1:35


DIGAMBAR		TGL	
DIPERIKSA		TGL	
KODE GAMBAR	NO GAMBAR	JML. LEMBAR	
ARS - PR	005		

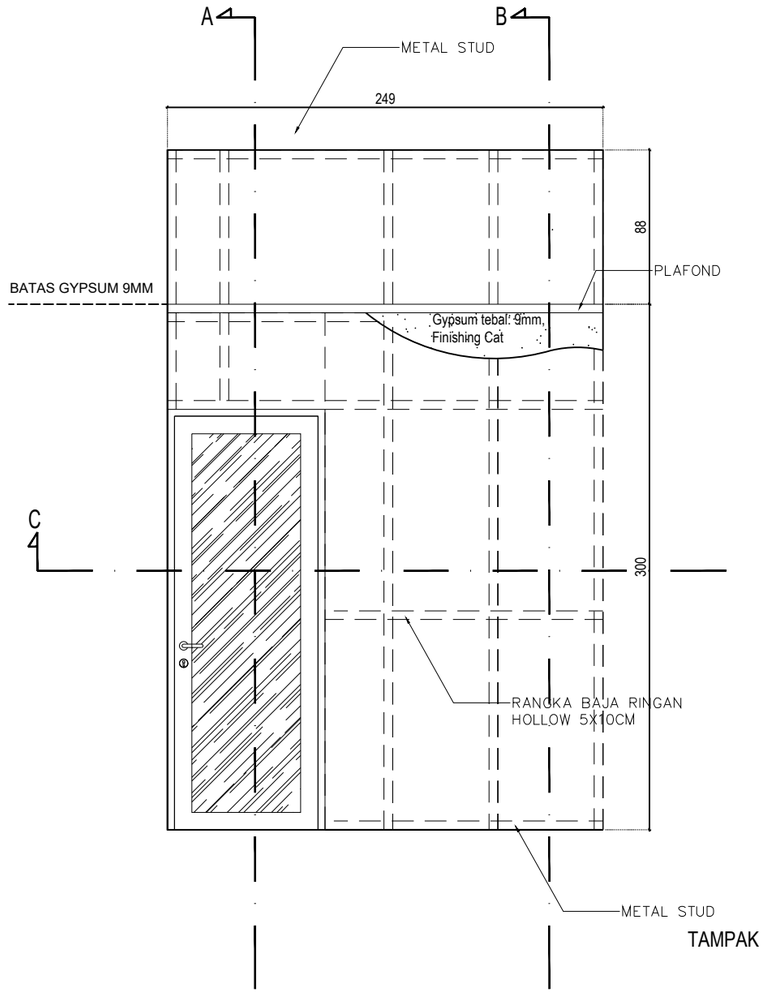


TAMPAK

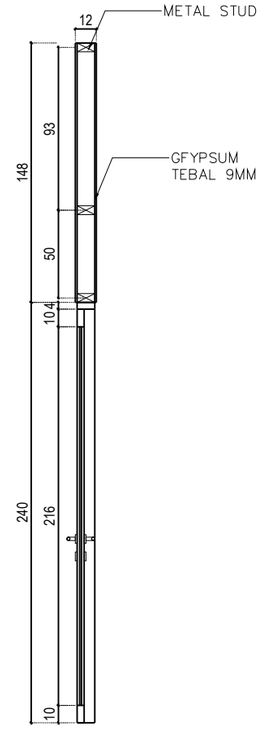

POTONGAN A

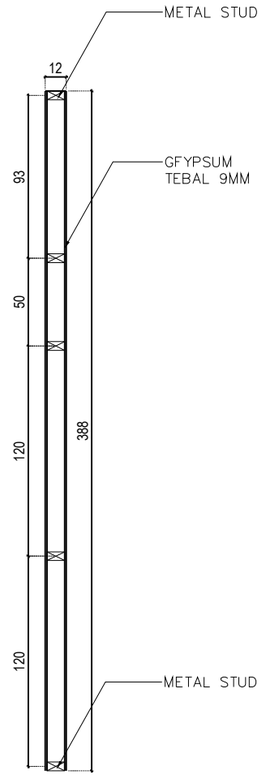

POTONGAN B

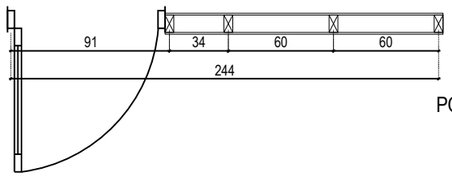

POTONGAN C

PS4

LANTAI 2 : 1 BUAH

DETAIL DINDING PARTISI (PS4)

Skala 1 : 35

KEMENTERIAN AGAMA REPUBLIK INDONESIA
UNIVERSITAS ISLAM NEGERI SALATIGA
Jl. Lingkar Salatiga No.Km. 2, Pulutan, Kec. Sidorejo, Kota Salatiga, Jawa Tengah

Pekerjaan :

Jasa Konsultansi Perencanaan Pembangunan Gedung UKM

Lokasi :

Jl. Lingkar Salatiga No.Km. 2, Pulutan, Kec. Sidorejo, Kota Salatiga, Jawa Tengah

PEMILIK

UNIVERSITAS ISLAM NEGERI SALATIGA

KUASA PENGGUNA ANGGARAN

Prof. Dr. Zakiyuddin, M.Ag.
NIP : 197205212005011003

PEJABAT PEMBUAT KOMITMEN

Muh. Amin, S.Ag., MM.
NIP : 197502132000121001

KONSULTAN PERENCANA

Icuk Setyawan, A.Md.
Direktur


PENANGGUNG JAWAB ARSITEKTUR

TENAGA AHLI	NAMA	TTD
Team Leader	Nugroho Eko Praptomo, S.T, M.Sc.	
Ahli Desain Interior	Ari Agung Nugroho, S.T, M.Sc.	
Ahli Arsitektur Lanskap	Zeti Budiati, S.T	


GAMBAR	SKALA
DETAIL PARTISI	1:35

DIGAMBAR		TGL	
DIPERIKSA		TGL	


KODE GAMBAR	NO GAMBAR	JML. LEMBAR
ARS - PR	006	

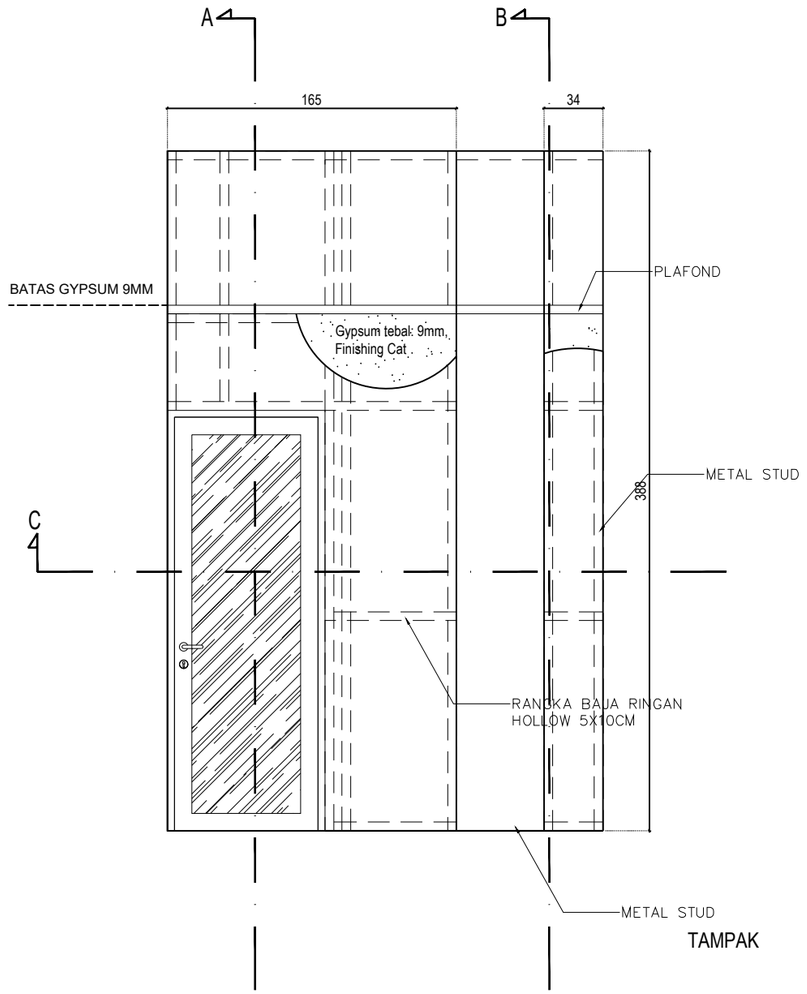


TAMPAK

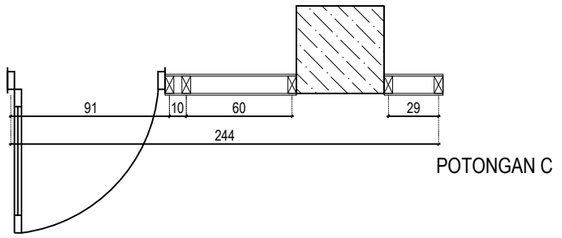

POTONGAN C

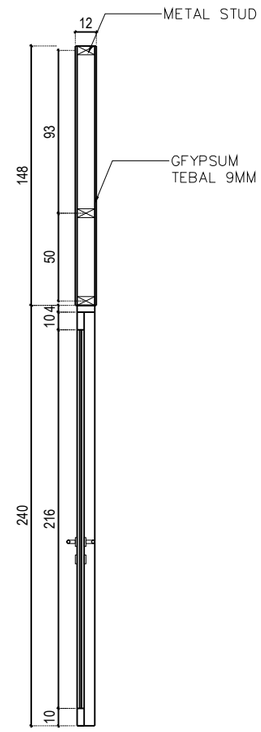

POTONGAN A

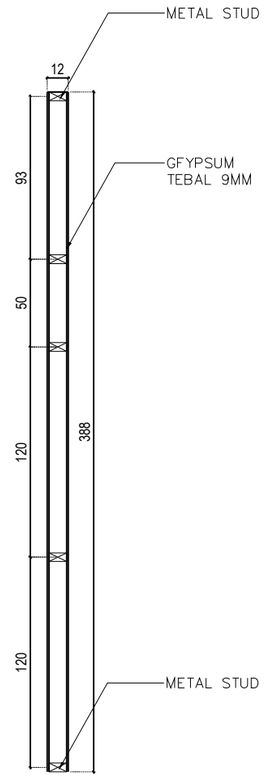

POTONGAN B

PS4'

LANTAI 1 : 1 BUAH

DETAIL DINDING PARTISI (PS4')

Skala 1 : 35

KEMENTERIAN AGAMA REPUBLIK INDONESIA
UNIVERSITAS ISLAM NEGERI SALATIGA
Jl. Lingkar Salatiga No.Km. 2, Pulutan, Kec. Sidorejo, Kota Salatiga, Jawa Tengah

Pekerjaan :

Jasa Konsultansi Perencanaan Pembangunan Gedung UKM

Lokasi :

Jl. Lingkar Salatiga No.Km. 2, Pulutan, Kec. Sidorejo, Kota Salatiga, Jawa Tengah

PEMILIK

UNIVERSITAS ISLAM NEGERI SALATIGA

KUASA PENGGUNA ANGGARAN

Prof. Dr. Zakiyuddin, M.Ag.
NIP : 197205212005011003

PEJABAT PEMBUAT KOMITMEN

Muh. Amin, S.Ag., MM.
NIP : 197502132000121001

KONSULTAN PERENCANA

Icuk Setyawan, A.Md.
Direktur


PENANGGUNG JAWAB ARSITEKTUR

TENAGA AHLI	NAMA	TTD
Team Leader	Nugroho Eko Praptomo, S.T, M.Sc.	
Ahli Desain Interior	Ari Agung Nugroho, S.T, M.Sc.	
Ahli Arsitektur Lanskap	Zeti Budiati, S.T	


GAMBAR	SKALA
DETAIL PARTISI	1:35

DIGAMBAR		TGL	
DIPERIKSA		TGL	


KODE GAMBAR	NO GAMBAR	JML. LEMBAR
ARS - PR	007	

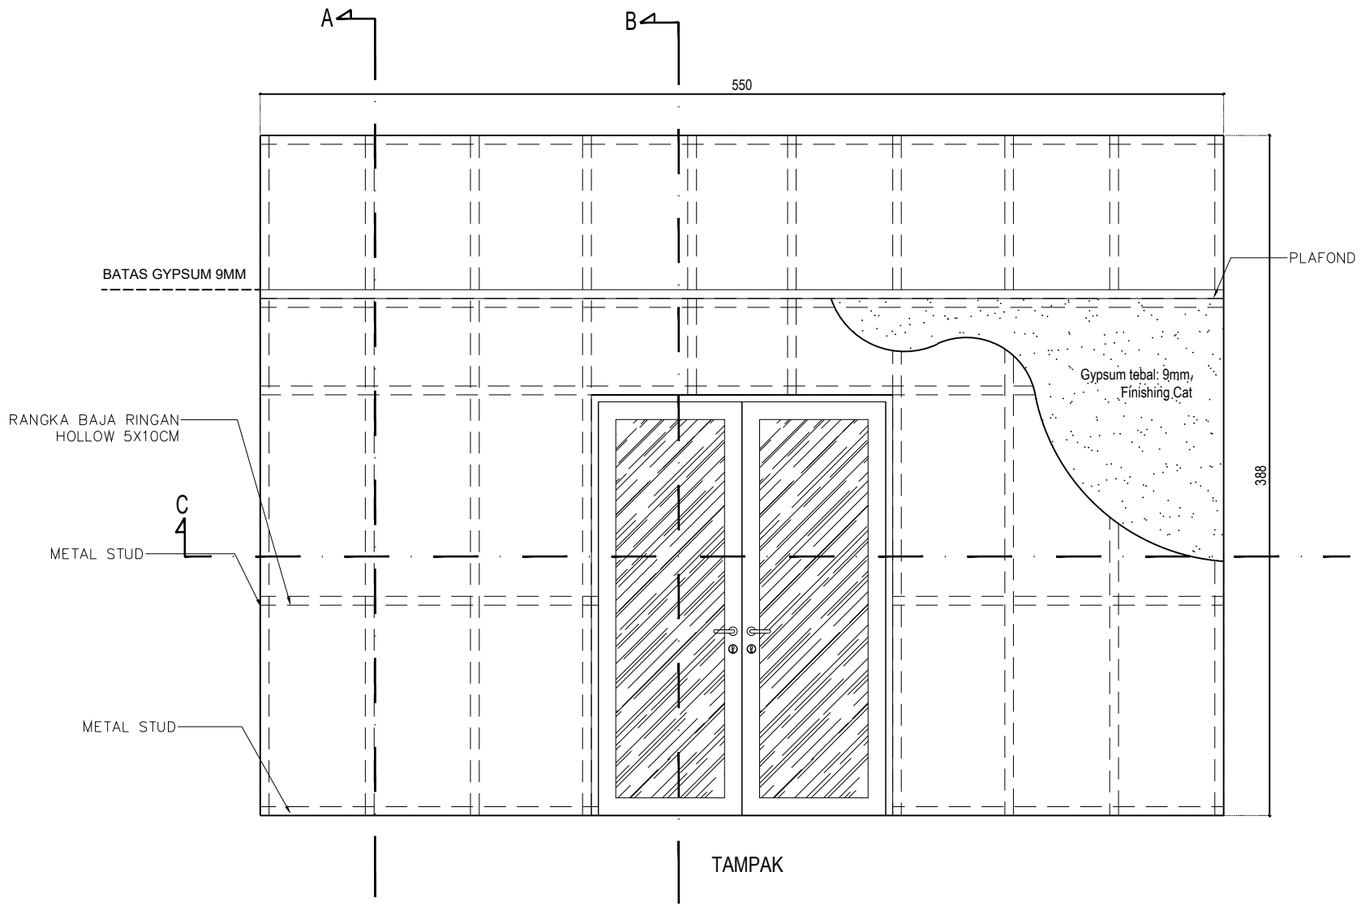


TAMPAK

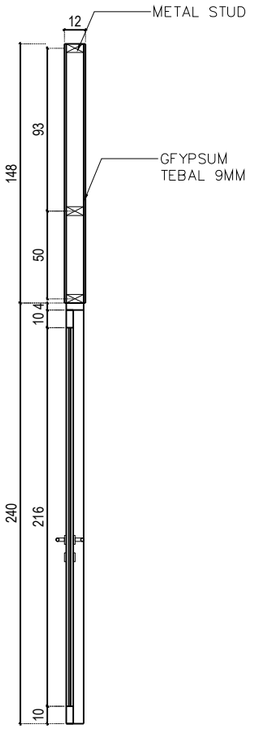

POTONGAN A

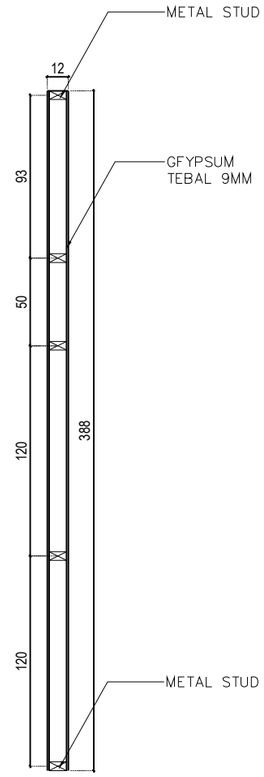

POTONGAN B

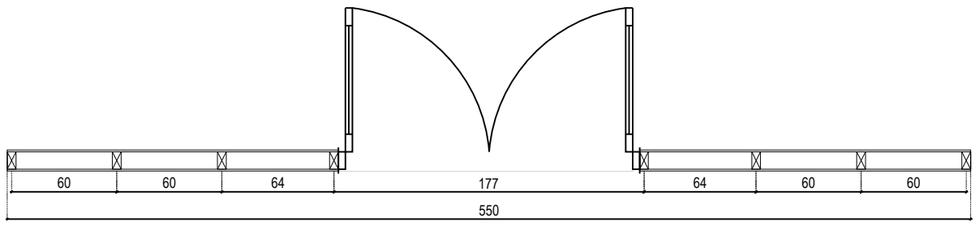

POTONGAN C

PS5

LANTAI 1 : 1 BUAH

DETAIL DINDING PARTISI (PS5)

Skala 1 : 35

KEMENTERIAN AGAMA REPUBLIK INDONESIA
UNIVERSITAS ISLAM NEGERI SALATIGA
Jl. Lingkar Salatiga No.Km. 2, Pulutan, Kec. Sidorejo, Kota Salatiga, Jawa Tengah

Pekerjaan :

Jasa Konsultansi Perencanaan Pembangunan Gedung UKM

Lokasi :

Jl. Lingkar Salatiga No.Km. 2, Pulutan, Kec. Sidorejo, Kota Salatiga, Jawa Tengah

PEMILIK

UNIVERSITAS ISLAM NEGERI SALATIGA

KUASA PENGGUNA ANGGARAN

Prof. Dr. Zakiyuddin, M.Ag.
NIP : 197205212005011003

PEJABAT PEMBUAT KOMITMEN

Muh. Amin, S.Ag., MM.
NIP : 197502132000121001

KONSULTAN PERENCANA

Icuk Setyawan, A.Md.
Direktur


PENANGGUNG JAWAB ARSITEKTUR

TENAGA AHLI	NAMA	TTD
Team Leader	Nugroho Eko Praptomo, S.T, M.Sc.	
Ahli Desain Interior	Ari Agung Nugroho, S.T, M.Sc.	
Ahli Arsitektur Lanskap	Zeti Budiati, S.T	

GAMBAR	SKALA
DETAIL PARTISI	1:35


DIGAMBAR		TGL	
DIPERIKSA		TGL	

KODE GAMBAR	NO GAMBAR	JML. LEMBAR
ARS - PR	008	

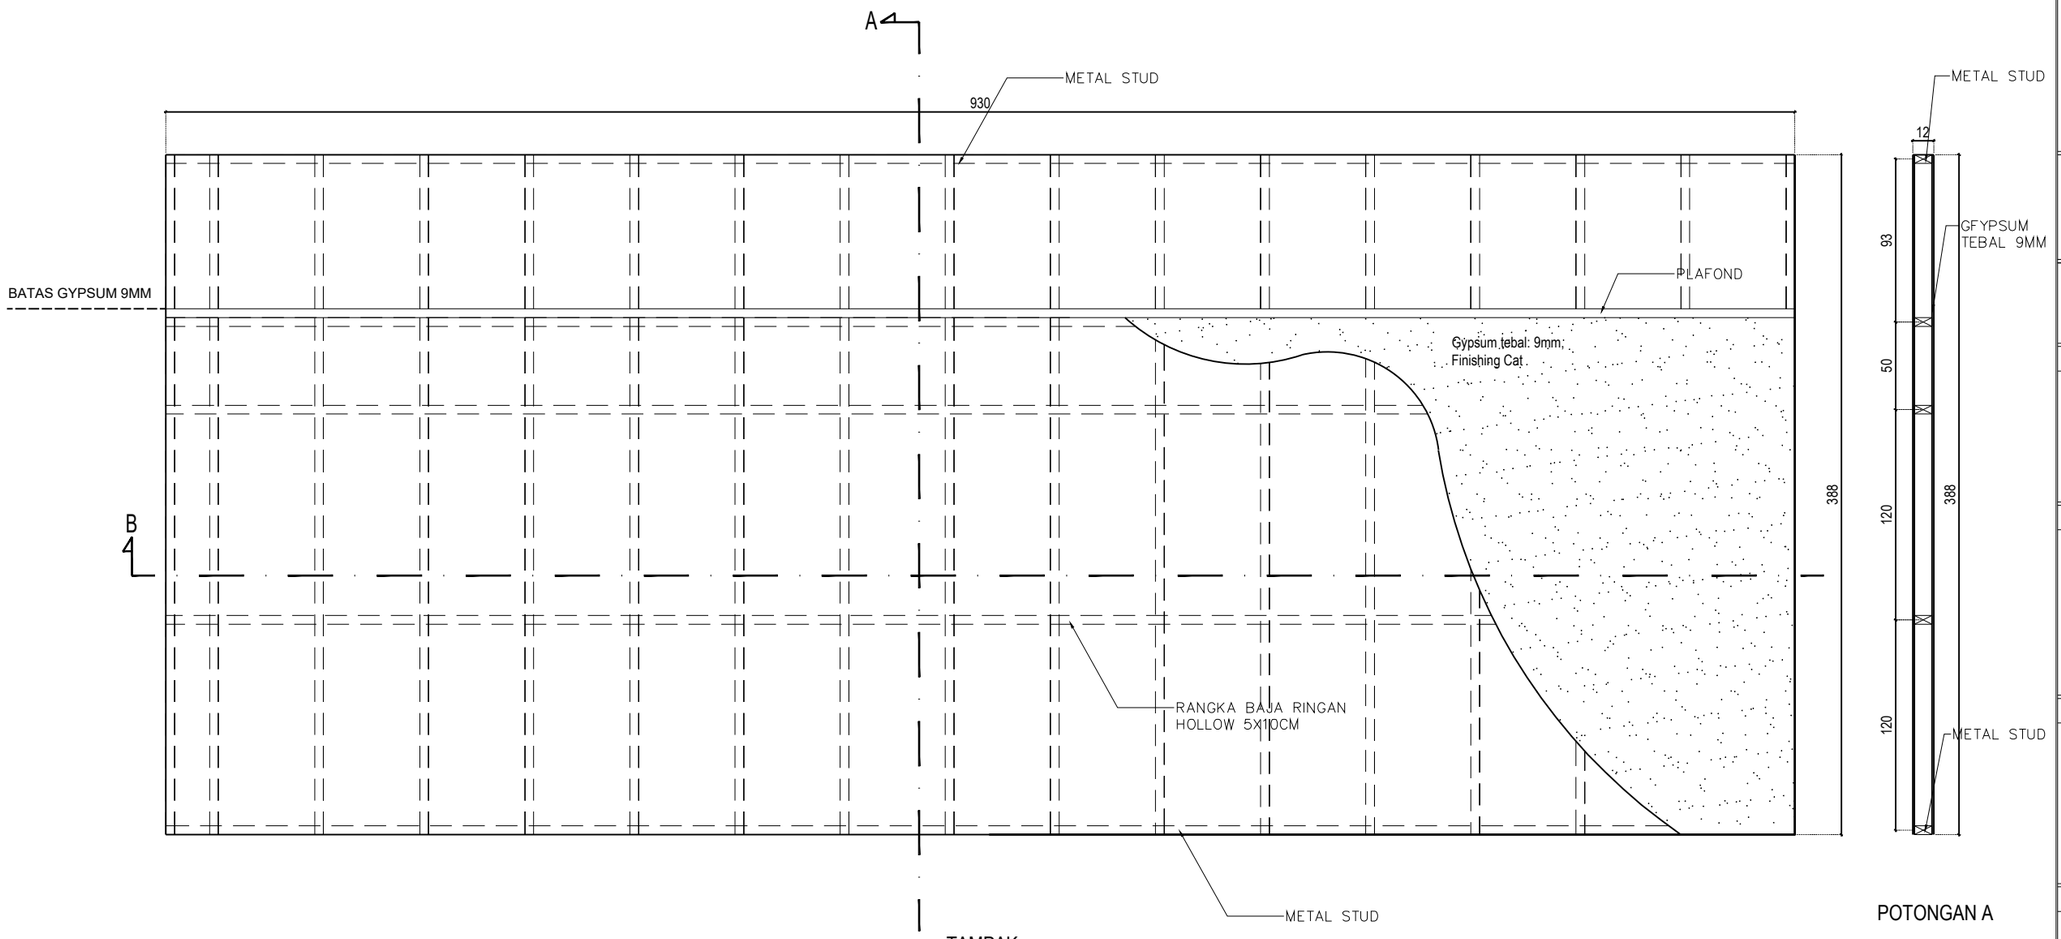

TAMPAK

POTONGAN A

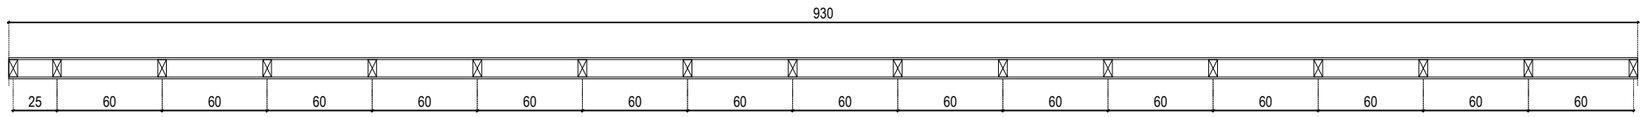

POTONGAN B

PS6

LANTAI 2 : 1 BUAH

DETAIL DINDING PARTISI (PS6)

Skala 1 : 35

KEMENTERIAN AGAMA REPUBLIK INDONESIA
UNIVERSITAS ISLAM NEGERI SALATIGA
Jl. Lingkar Salatiga No.Km. 2, Pulutan, Kec. Sidorejo, Kota Salatiga, Jawa Tengah

Pekerjaan :

Jasa Konsultansi Perencanaan Pembangunan Gedung UKM

Lokasi :

Jl. Lingkar Salatiga No.Km. 2, Pulutan, Kec. Sidorejo, Kota Salatiga, Jawa Tengah

PEMILIK

UNIVERSITAS ISLAM NEGERI SALATIGA

KUASA PENGGUNA ANGGARAN

Prof. Dr. Zakiyuddin, M.Ag.
NIP : 197205212005011003

PEJABAT PEMBUAT KOMITMEN

Muh. Amin, S.Ag., MM.
NIP : 197502132000121001

KONSULTAN PERENCANA

PT. MATRIX JAYA ENGINEERING
CV.BUMI CIPTA JAYA SELARAS KSO


Icuk Setyawan, A.Md.
Direktur

PENANGGUNG JAWAB ARSITEKTUR


TENAGA AHLI	NAMA	TTD
Team Leader	Nugroho Eko Praptomo, S.T, M.Sc.	
Ahli Desain Interior	Ari Agung Nugroho, S.T, M.Sc.	
Ahli Arsitektur Lanskap	Zeti Budiati, S.T	

GAMBAR	SKALA
DETAIL PARTISI	1:35


DIGAMBAR		TGL	
DIPERIKSA		TGL	
KODE GAMBAR	NO GAMBAR	JML. LEMBAR	
ARS - PR	009		

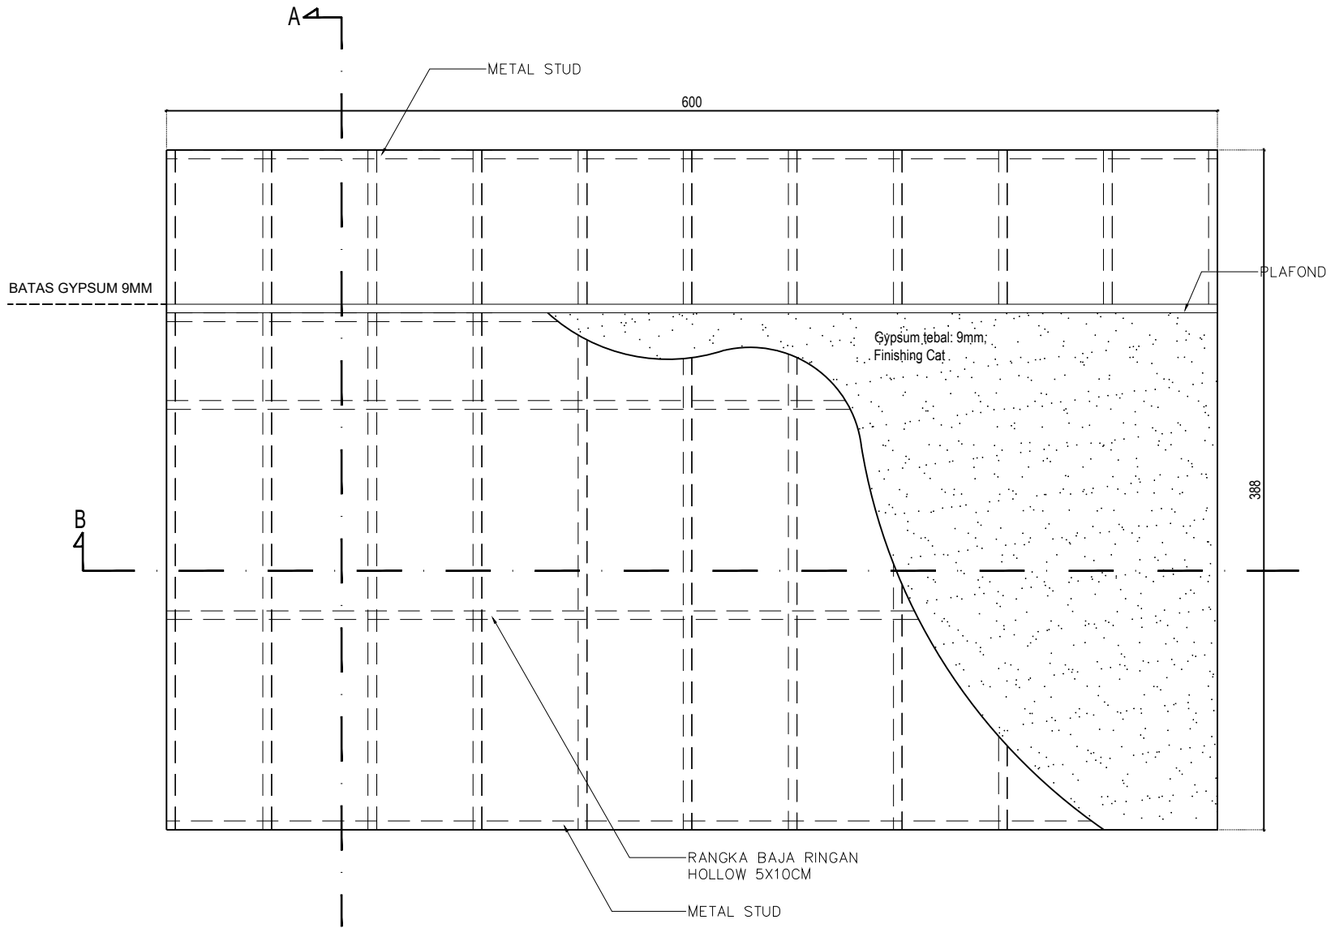

TAMPAK

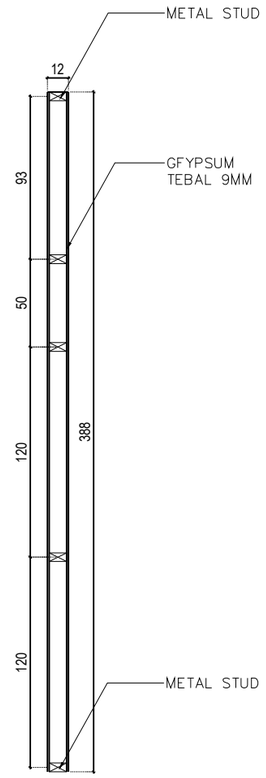

POTONGAN A

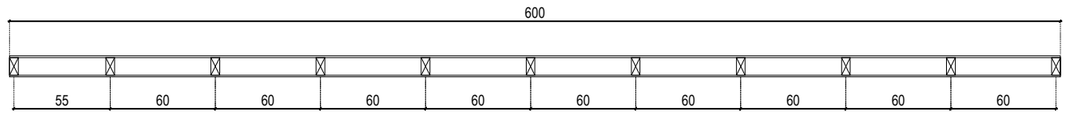

POTONGAN B

PS7

LANTAI 2 : 6 BUAH

DETAIL DINDING PARTISI (PS7)

Skala 1 : 35

KEMENTERIAN AGAMA REPUBLIK INDONESIA
UNIVERSITAS ISLAM NEGERI SALATIGA
Jl. Lingkar Salatiga No.Km. 2, Pulutan, Kec. Sidorejo, Kota Salatiga, Jawa Tengah

Pekerjaan :

Jasa Konsultansi Perencanaan Pembangunan Gedung UKM

Lokasi :

Jl. Lingkar Salatiga No.Km. 2, Pulutan, Kec. Sidorejo, Kota Salatiga, Jawa Tengah

PEMILIK

UNIVERSITAS ISLAM NEGERI SALATIGA

KUASA PENGGUNA ANGGARAN

Prof. Dr. Zakiyuddin, M.Ag.
NIP : 197205212005011003

PEJABAT PEMBUAT KOMITMEN

Muh. Amin, S.Ag., MM.
NIP : 197502132000121001

KONSULTAN PERENCANA

Icuk Setyawan, A.Md.
Direktur


PENANGGUNG JAWAB ARSITEKTUR

TENAGA AHLI	NAMA	TTD
Team Leader	Nugroho Eko Praptomo, S.T, M.Sc.	
Ahli Desain Interior	Ari Agung Nugroho, S.T, M.Sc.	
Ahli Arsitektur Lanskap	Zeti Budiati, S.T	


GAMBAR	SKALA
DETAIL PARTISI	1:35

DIGAMBAR		TGL	
DIPERIKSA		TGL	

KODE GAMBAR	NO GAMBAR	JML. LEMBAR
ARS - PR	010	

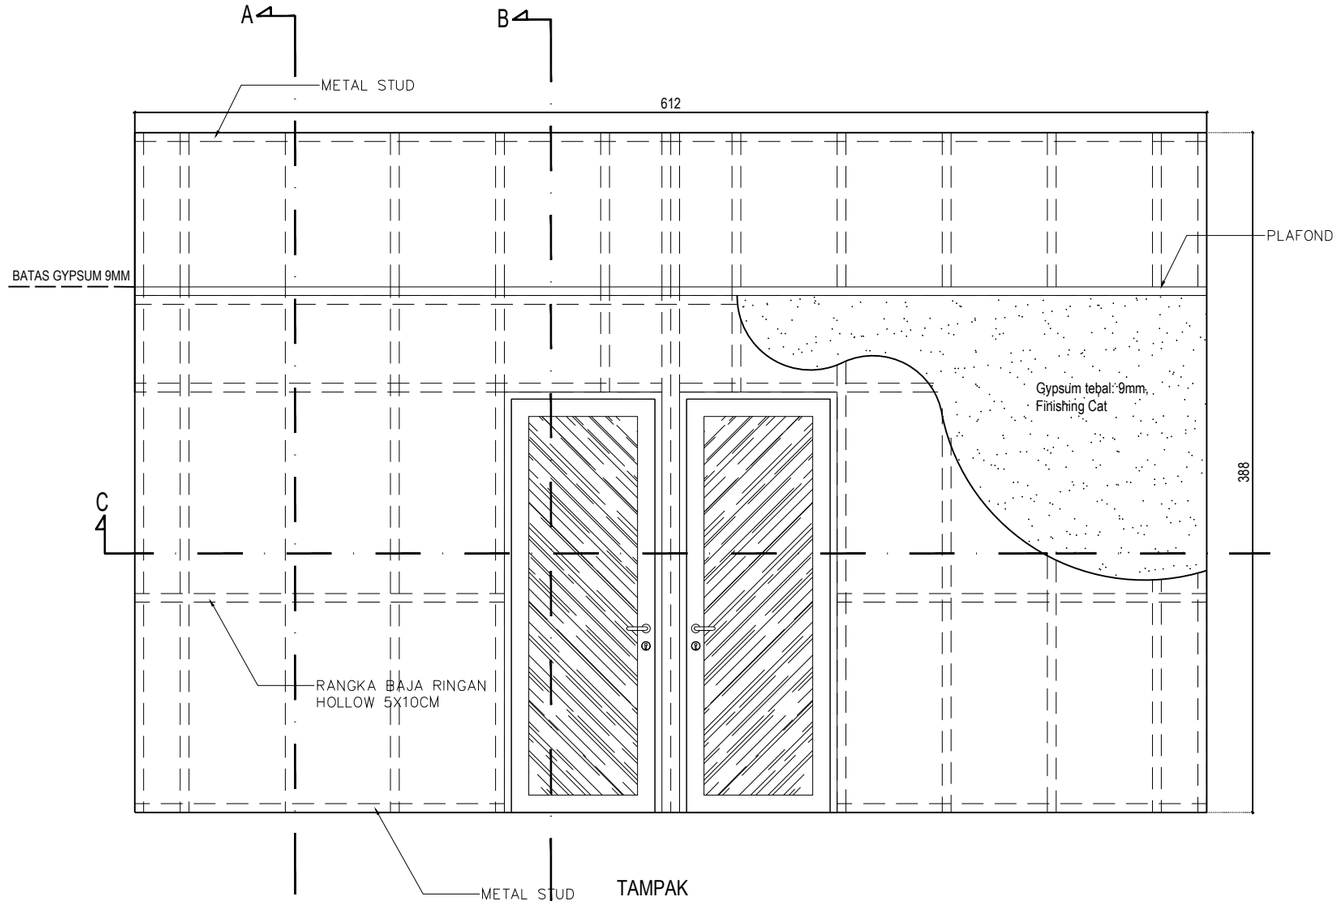


TAMPAK

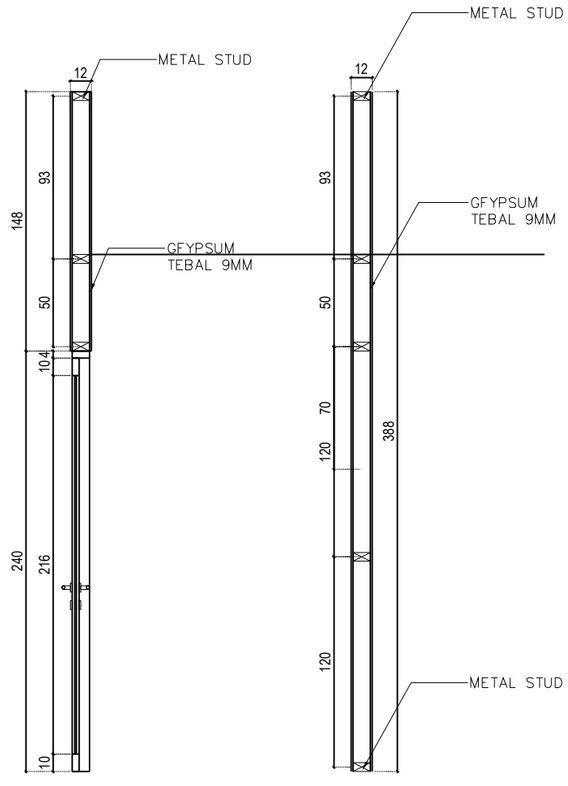

POTONGAN A

POTONGAN B

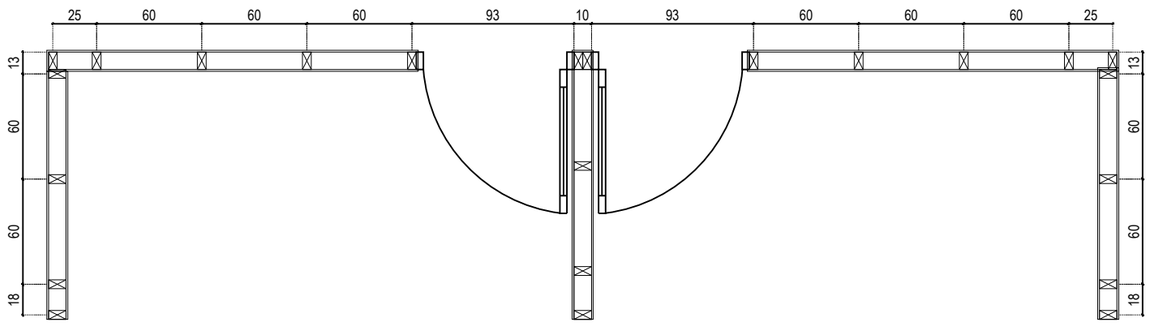

POTONGAN C

PS8

LANTAI 2 : 1 BUAH

DETAIL DINDING PARTISI (PS8)

Skala 1 : 35

KEMENTERIAN AGAMA REPUBLIK INDONESIA
UNIVERSITAS ISLAM NEGERI SALATIGA
Jl. Lingkar Salatiga No.Km. 2, Pulutan, Kec. Sidorejo, Kota Salatiga, Jawa Tengah

Pekerjaan :

Jasa Konsultansi Perencanaan Pembangunan Gedung UKM

Lokasi :

Jl. Lingkar Salatiga No.Km. 2, Pulutan, Kec. Sidorejo, Kota Salatiga, Jawa Tengah

PEMILIK

UNIVERSITAS ISLAM NEGERI SALATIGA

KUASA PENGGUNA ANGGARAN

Prof. Dr. Zakiyuddin, M.Ag.
NIP : 197205212005011003

PEJABAT PEMBUAT KOMITMEN

Muh. Amin, S.Ag., MM.
NIP : 197502132000121001

KONSULTAN PERENCANA


Icuk Setyawan, A.Md.
Direktur


PENANGGUNG JAWAB ARSITEKTUR

TENAGA AHLI	NAMA	TTD
Team Leader	Nugroho Eko Praptomo, S.T, M.Sc.	
Ahli Desain Interior	Ari Agung Nugroho, S.T, M.Sc.	
Ahli Arsitektur Lanskap	Zeti Budiati, S.T	


GAMBAR	SKALA
DETAIL PARTISI	1:35

DIGAMBAR		TGL	
DIPERIKSA		TGL	
KODE GAMBAR	NO GAMBAR	JML. LEMBAR	
ARS - PR	011		

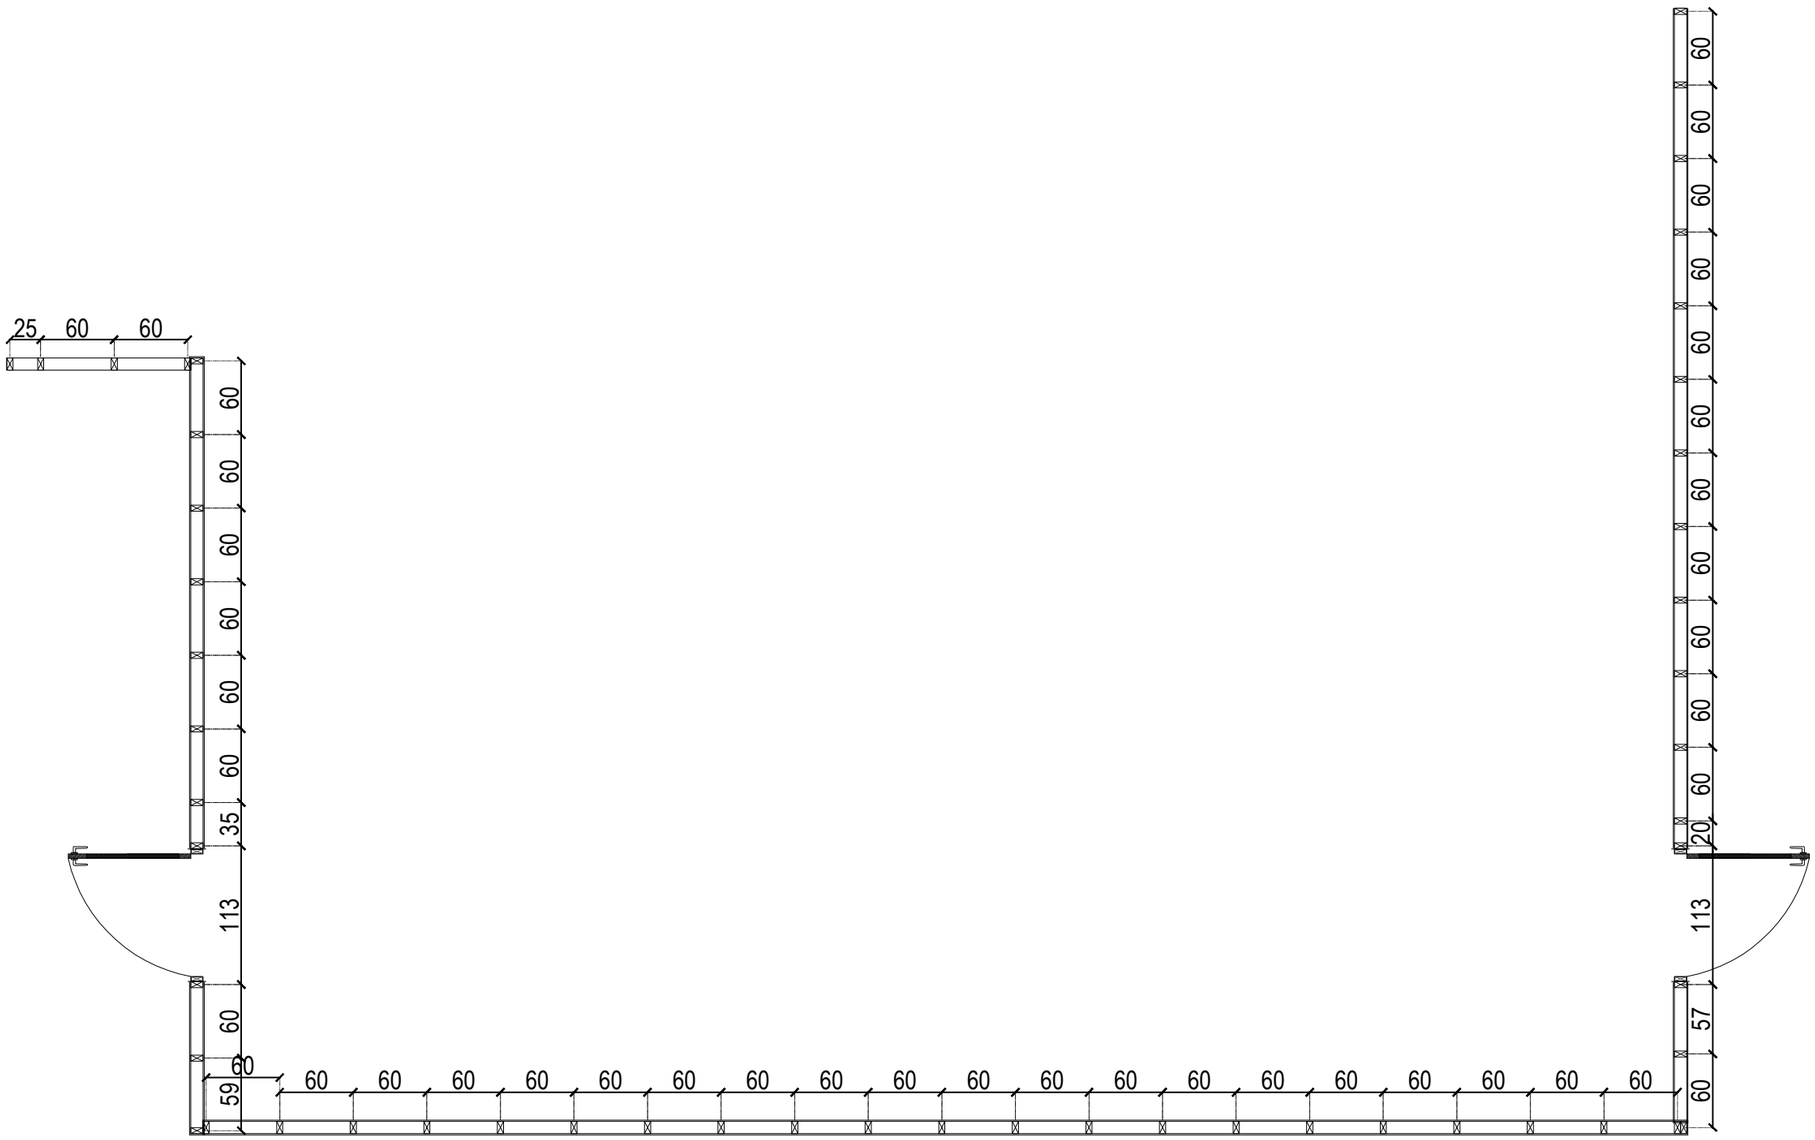

25
60
60
60
60
60
60
60
35
113
60
60
60
60
60
60
60

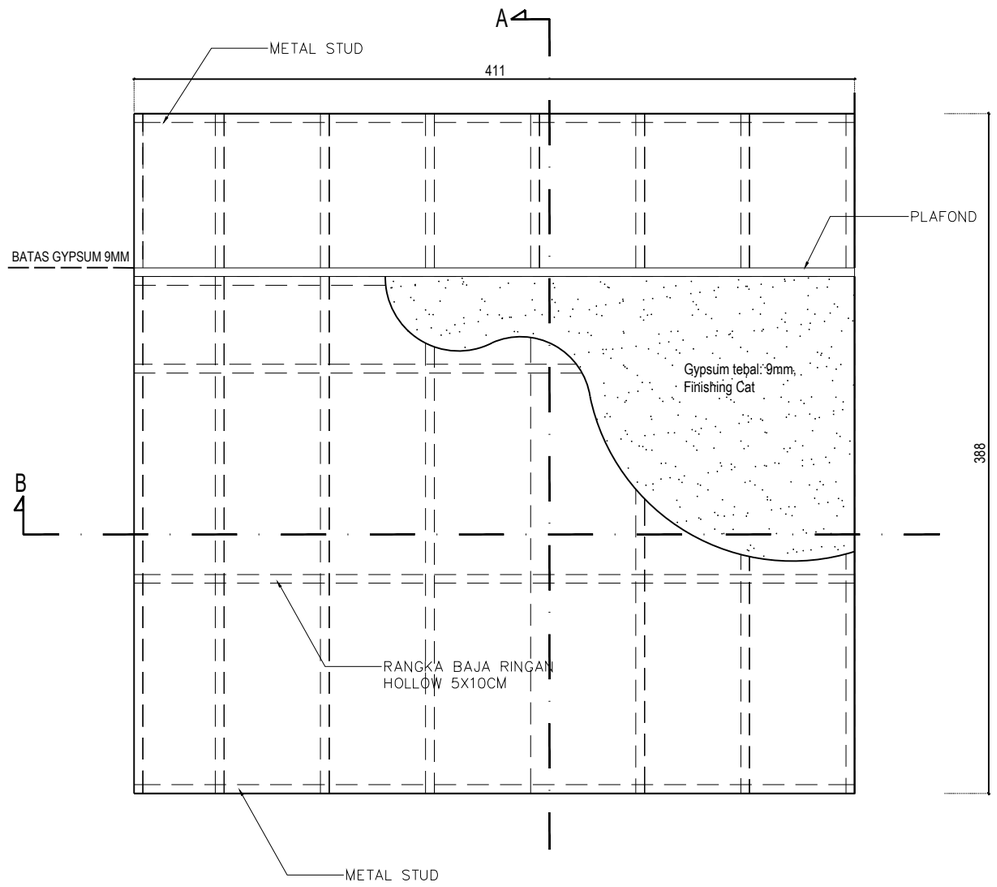

TAMPAK

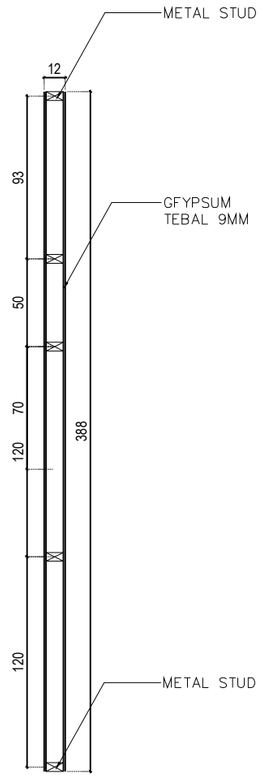

POTONGAN A

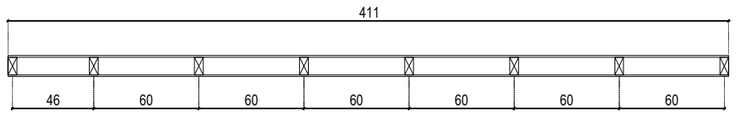

POTONGAN B

PS10

LANTAI 1 : 1 BUAH

DETAIL DINDING PARTISI (PS10)

Skala 1 : 35

KEMENTERIAN AGAMA REPUBLIK INDONESIA
UNIVERSITAS ISLAM NEGERI SALATIGA
Jl. Lingkar Salatiga No.Km. 2, Pulutan, Kec. Sidorejo, Kota Salatiga, Jawa Tengah

Pekerjaan :

Jasa Konsultansi Perencanaan Pembangunan Gedung UKM

Lokasi :

Jl. Lingkar Salatiga No.Km. 2, Pulutan, Kec. Sidorejo, Kota Salatiga, Jawa Tengah

PEMILIK

UNIVERSITAS ISLAM NEGERI SALATIGA

KUASA PENGGUNA ANGGARAN

Prof. Dr. Zakiyuddin, M.Ag.
NIP : 197205212005011003

PEJABAT PEMBUAT KOMITMEN

Muh. Amin, S.Ag., MM.
NIP : 197502132000121001

KONSULTAN PERENCANA

Icuk Setyawan, A.Md.
Direktur


PENANGGUNG JAWAB ARSITEKTUR

TENAGA AHLI	NAMA	TTD
Team Leader	Nugroho Eko Praptomo, S.T, M.Sc.	
Ahli Desain Interior	Ari Agung Nugroho, S.T, M.Sc.	
Ahli Arsitektur Lanskap	Zeti Budiati, S.T	


GAMBAR	SKALA
DETAIL PARTISI	1:35

DIGAMBAR		TGL	
DIPERIKSA		TGL	


KODE GAMBAR	NO GAMBAR	JML. LEMBAR
ARS - PR	013	

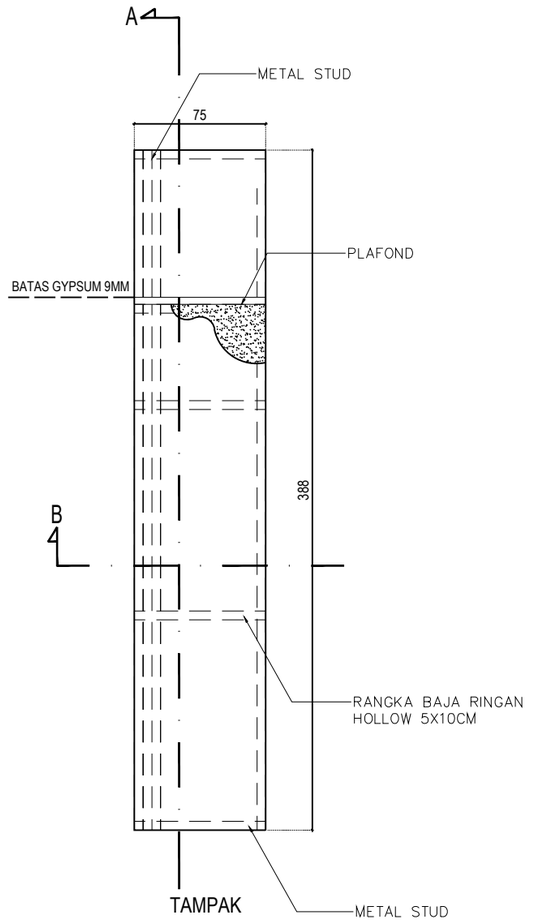

TAMPAK

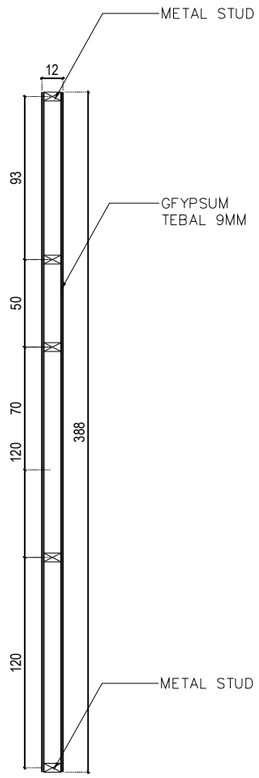

POTONGAN A

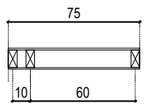

POTONGAN B

PS11

LANTAI 1 : 1 BUAH

DETAIL DINDING PARTISI (PS11)

Skala 1 : 35

KEMENTERIAN AGAMA REPUBLIK INDONESIA
UNIVERSITAS ISLAM NEGERI SALATIGA
Jl. Lingkar Salatiga No.Km. 2, Pulutan, Kec. Sidorejo, Kota Salatiga, Jawa Tengah

Pekerjaan :

Jasa Konsultansi Perencanaan Pembangunan Gedung UKM

Lokasi :

Jl. Lingkar Salatiga No.Km. 2, Pulutan, Kec. Sidorejo, Kota Salatiga, Jawa Tengah

PEMILIK

UNIVERSITAS ISLAM NEGERI SALATIGA

KUASA PENGGUNA ANGGARAN

Prof. Dr. Zakiyuddin, M.Ag.
NIP : 197205212005011003

PEJABAT PEMBUAT KOMITMEN

Muh. Amin, S.Ag., MM.
NIP : 197502132000121001

KONSULTAN PERENCANA

Icuk Setyawan, A.Md.
Direktur


PENANGGUNG JAWAB ARSITEKTUR

TENAGA AHLI	NAMA	TTD
Team Leader	Nugroho Eko Praptomo, S.T, M.Sc.	
Ahli Desain Interior	Ari Agung Nugroho, S.T, M.Sc.	
Ahli Arsitektur Lanskap	Zeti Budiati, S.T	


GAMBAR	SKALA
DETAIL PARTISI	1:35

DIGAMBAR		TGL	
DIPERIKSA		TGL	

KODE GAMBAR	NO GAMBAR	JML. LEMBAR
ARS - PR	014	

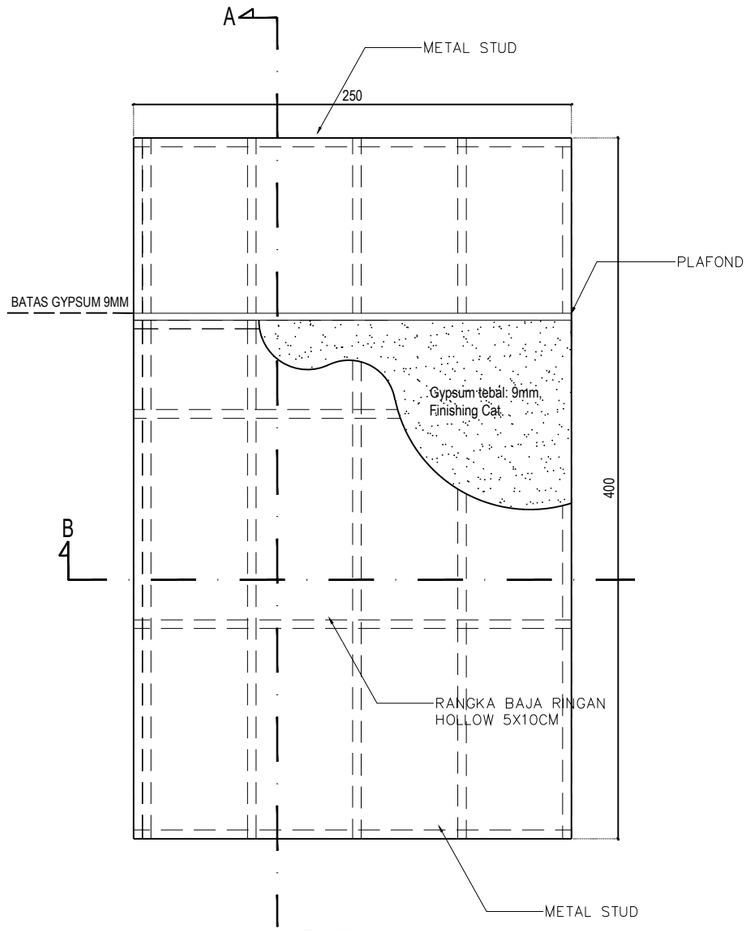

TAMPAK

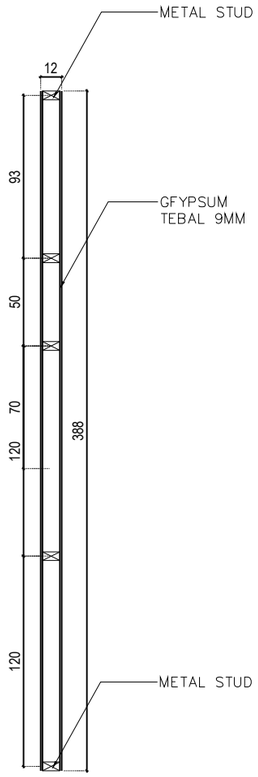

POTONGAN A



POTONGAN B

PS12

LANTAI 1 : 1 BUAH

DETAIL DINDING PARTISI (PS12)

Skala 1 : 35

KEMENTERIAN AGAMA REPUBLIK INDONESIA
UNIVERSITAS ISLAM NEGERI SALATIGA
Jl. Lingkar Salatiga No.Km. 2, Pulutan, Kec. Sidorejo, Kota Salatiga, Jawa Tengah

Pekerjaan :

Jasa Konsultansi Perencanaan Pembangunan Gedung UKM

Lokasi :

Jl. Lingkar Salatiga No.Km. 2, Pulutan, Kec. Sidorejo, Kota Salatiga, Jawa Tengah

PEMILIK

UNIVERSITAS ISLAM NEGERI SALATIGA

KUASA PENGGUNA ANGGARAN

Prof. Dr. Zakiyuddin, M.Ag.
NIP : 197205212005011003

PEJABAT PEMBUAT KOMITMEN

Muh. Amin, S.Ag., MM.
NIP : 197502132000121001

KONSULTAN PERENCANA


Icuk Setyawan, A.Md.
Direktur

PENANGGUNG JAWAB ARSITEKTUR


TENAGA AHLI	NAMA	TTD
Team Leader	Nugroho Eko Praptomo, S.T, M.Sc.	
Ahli Desain Interior	Ari Agung Nugroho, S.T, M.Sc.	
Ahli Arsitektur Lanskap	Zeti Budiati, S.T	

GAMBAR	SKALA
DETAIL PARTISI	1:35


DIGAMBAR		TGL	
DIPERIKSA		TGL	
KODE GAMBAR	NO GAMBAR	JML. LEMBAR	
ARS - PR	015		

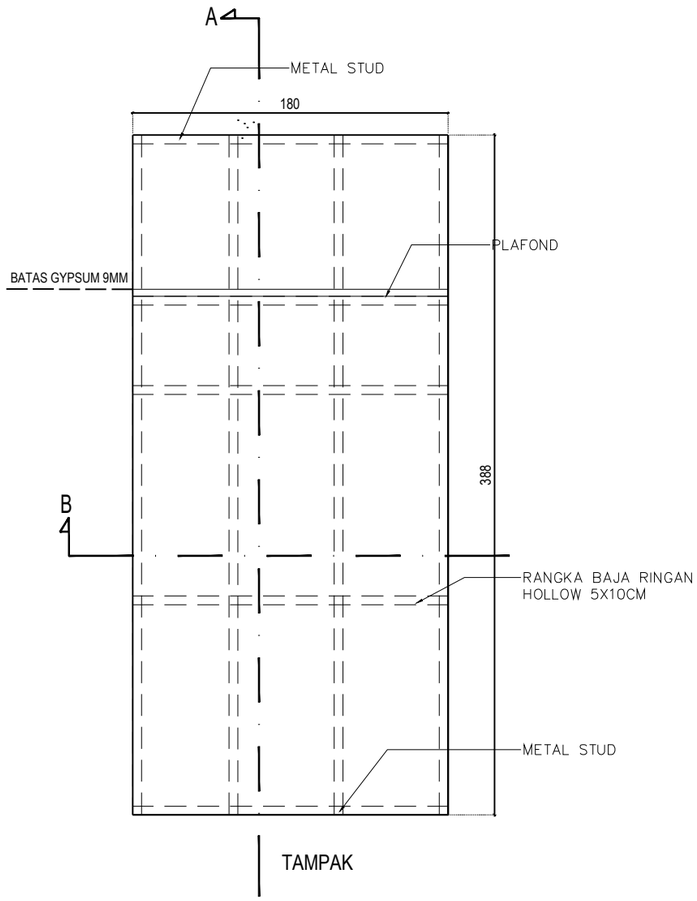

TAMPAK

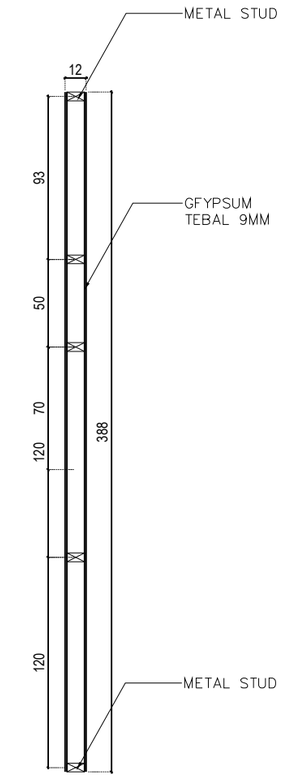

POTONGAN A

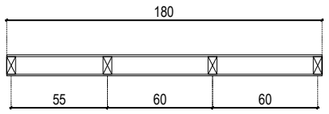

POTONGAN B

PS13

LANTAI 1 : 1 BUAH

DETAIL DINDING PARTISI (PS13)

Skala 1 : 35

KEMENTERIAN AGAMA REPUBLIK INDONESIA
UNIVERSITAS ISLAM NEGERI SALATIGA
Jl. Lingkar Salatiga No.Km. 2, Pulutan, Kec. Sidorejo, Kota Salatiga, Jawa Tengah

Pekerjaan :

Jasa Konsultansi Perencanaan Pembangunan Gedung UKM

Lokasi :

Jl. Lingkar Salatiga No.Km. 2, Pulutan, Kec. Sidorejo, Kota Salatiga, Jawa Tengah

PEMILIK

UNIVERSITAS ISLAM NEGERI SALATIGA

KUASA PENGGUNA ANGGARAN

Prof. Dr. Zakiyuddin, M.Ag.
NIP : 197205212005011003

PEJABAT PEMBUAT KOMITMEN

Muh. Amin, S.Ag., MM.
NIP : 197502132000121001

KONSULTAN PERENCANA

Icuk Setyawan, A.Md.
Direktur


PENANGGUNG JAWAB ARSITEKTUR

TENAGA AHLI	NAMA	TTD
Team Leader	Nugroho Eko Praptomo, S.T, M.Sc.	
Ahli Desain Interior	Ari Agung Nugroho, S.T, M.Sc.	
Ahli Arsitektur Lanskap	Zeti Budiati, S.T	


GAMBAR	SKALA
DETAIL PARTISI	1:35

DIGAMBAR		TGL	
DIPERIKSA		TGL	


KODE GAMBAR	NO GAMBAR	JML. LEMBAR
ARS - PR	016	

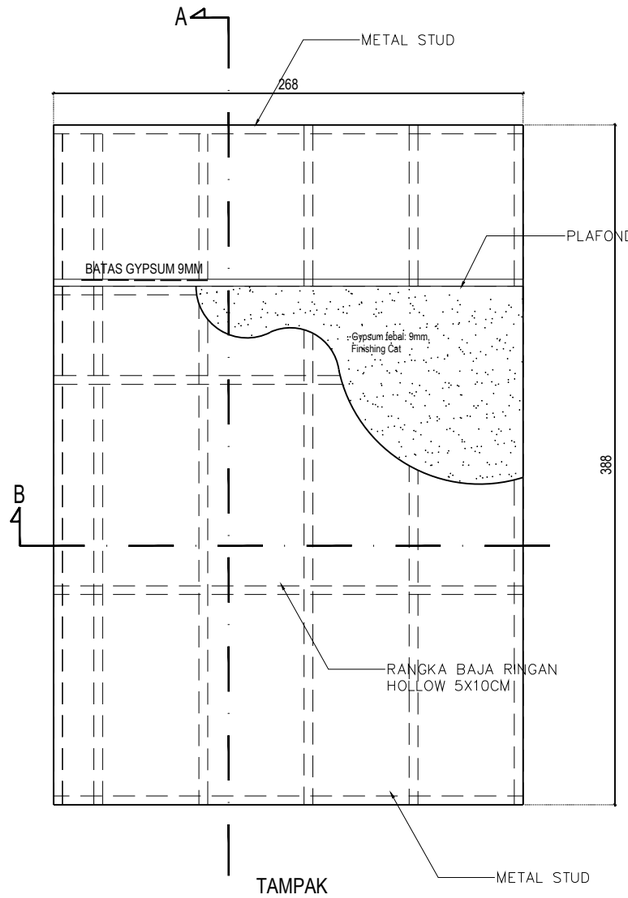

TAMPAK

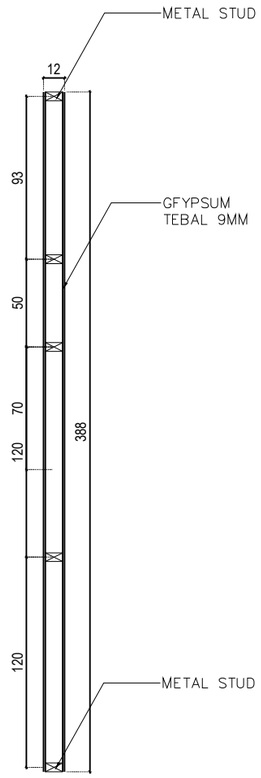

POTONGAN A

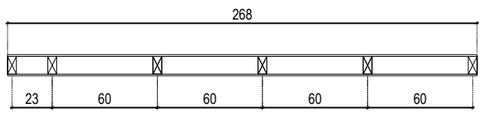

POTONGAN B

PS14

LANTAI 1 : 1 BUAH

DETAIL DINDING PARTISI (PS14)

Skala 1 : 35

KEMENTERIAN AGAMA REPUBLIK INDONESIA
UNIVERSITAS ISLAM NEGERI SALATIGA
Jl. Lingkar Salatiga No.Km. 2, Pulutan, Kec. Sidorejo, Kota Salatiga, Jawa Tengah

Pekerjaan :

Jasa Konsultansi Perencanaan Pembangunan Gedung UKM

Lokasi :

Jl. Lingkar Salatiga No.Km. 2, Pulutan, Kec. Sidorejo, Kota Salatiga, Jawa Tengah

PEMILIK

UNIVERSITAS ISLAM NEGERI SALATIGA

KUASA PENGGUNA ANGGARAN

Prof. Dr. Zakiyuddin, M.Ag.
NIP : 197205212005011003

PEJABAT PEMBUAT KOMITMEN

Muh. Amin, S.Ag., MM.
NIP : 197502132000121001

KONSULTAN PERENCANA


Icuk Setyawan, A.Md.
Direktur

PENANGGUNG JAWAB ARSITEKTUR


TENAGA AHLI	NAMA	TTD
Team Leader	Nugroho Eko Praptomo, S.T, M.Sc.	
Ahli Desain Interior	Ari Agung Nugroho, S.T, M.Sc.	
Ahli Arsitektur Lanskap	Zeti Budiati, S.T	

GAMBAR	SKALA
DETAIL PARTISI	1:35


DIGAMBAR		TGL	
DIPERIKSA		TGL	
KODE GAMBAR	NO GAMBAR	JML. LEMBAR	
ARS - PR	017		

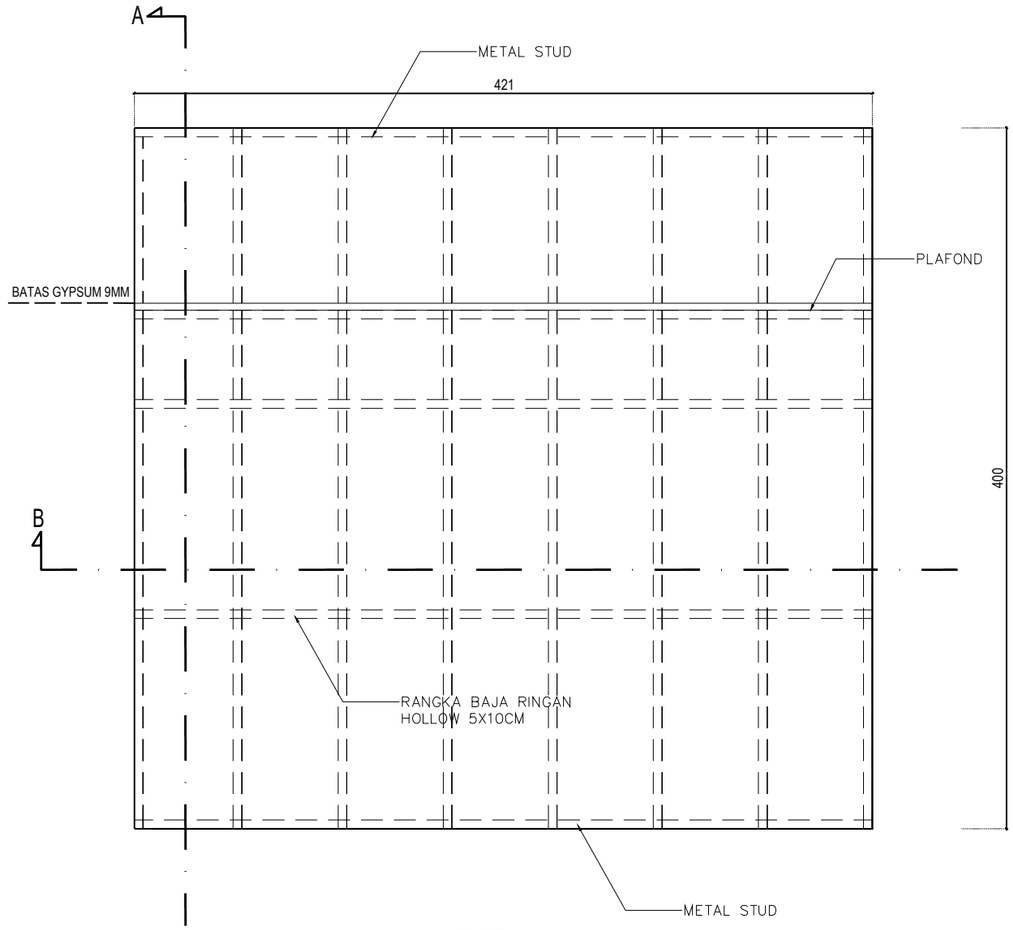

TAMPAK

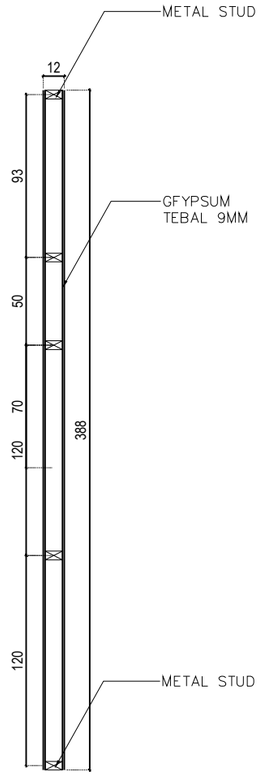

POTONGAN A

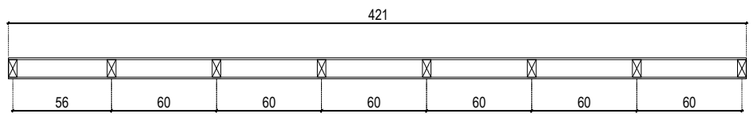

POTONGAN B

DETAIL DINDING PARTISI (PS15)

Skala 1 : 35

PS15

LANTAI 2 : 1 BUAH

KEMENTERIAN AGAMA REPUBLIK INDONESIA
UNIVERSITAS ISLAM NEGERI SALATIGA
Jl. Lingkar Salatiga No.Km. 2, Pulutan, Kec. Sidorejo, Kota Salatiga, Jawa Tengah

Pekerjaan :

Jasa Konsultansi Perencanaan Pembangunan Gedung UKM

Lokasi :

Jl. Lingkar Salatiga No.Km. 2, Pulutan, Kec. Sidorejo, Kota Salatiga, Jawa Tengah

PEMILIK

UNIVERSITAS ISLAM NEGERI SALATIGA

KUASA PENGGUNA ANGGARAN

Prof. Dr. Zakiyuddin, M.Ag.
NIP : 197205212005011003

PEJABAT PEMBUAT KOMITMEN

Muh. Amin, S.Ag., MM.
NIP : 197502132000121001

KONSULTAN PERENCANA


Icuk Setyawan, A.Md.
Direktur

PENANGGUNG JAWAB ARSITEKTUR

TENAGA AHLI	NAMA	TTD
Team Leader	Nugroho Eko Praptomo, S.T, M.Sc.	
Ahli Desain Interior	Ari Agung Nugroho, S.T, M.Sc.	
Ahli Arsitektur Lanskap	Zeti Budiati, S.T	

GAMBAR	SKALA
DETAIL PARTISI	1:35

DIGAMBAR		TGL	
DIPERIKSA		TGL	
KODE GAMBAR	NO GAMBAR	JML. LEMBAR	
ARS - PR	018		

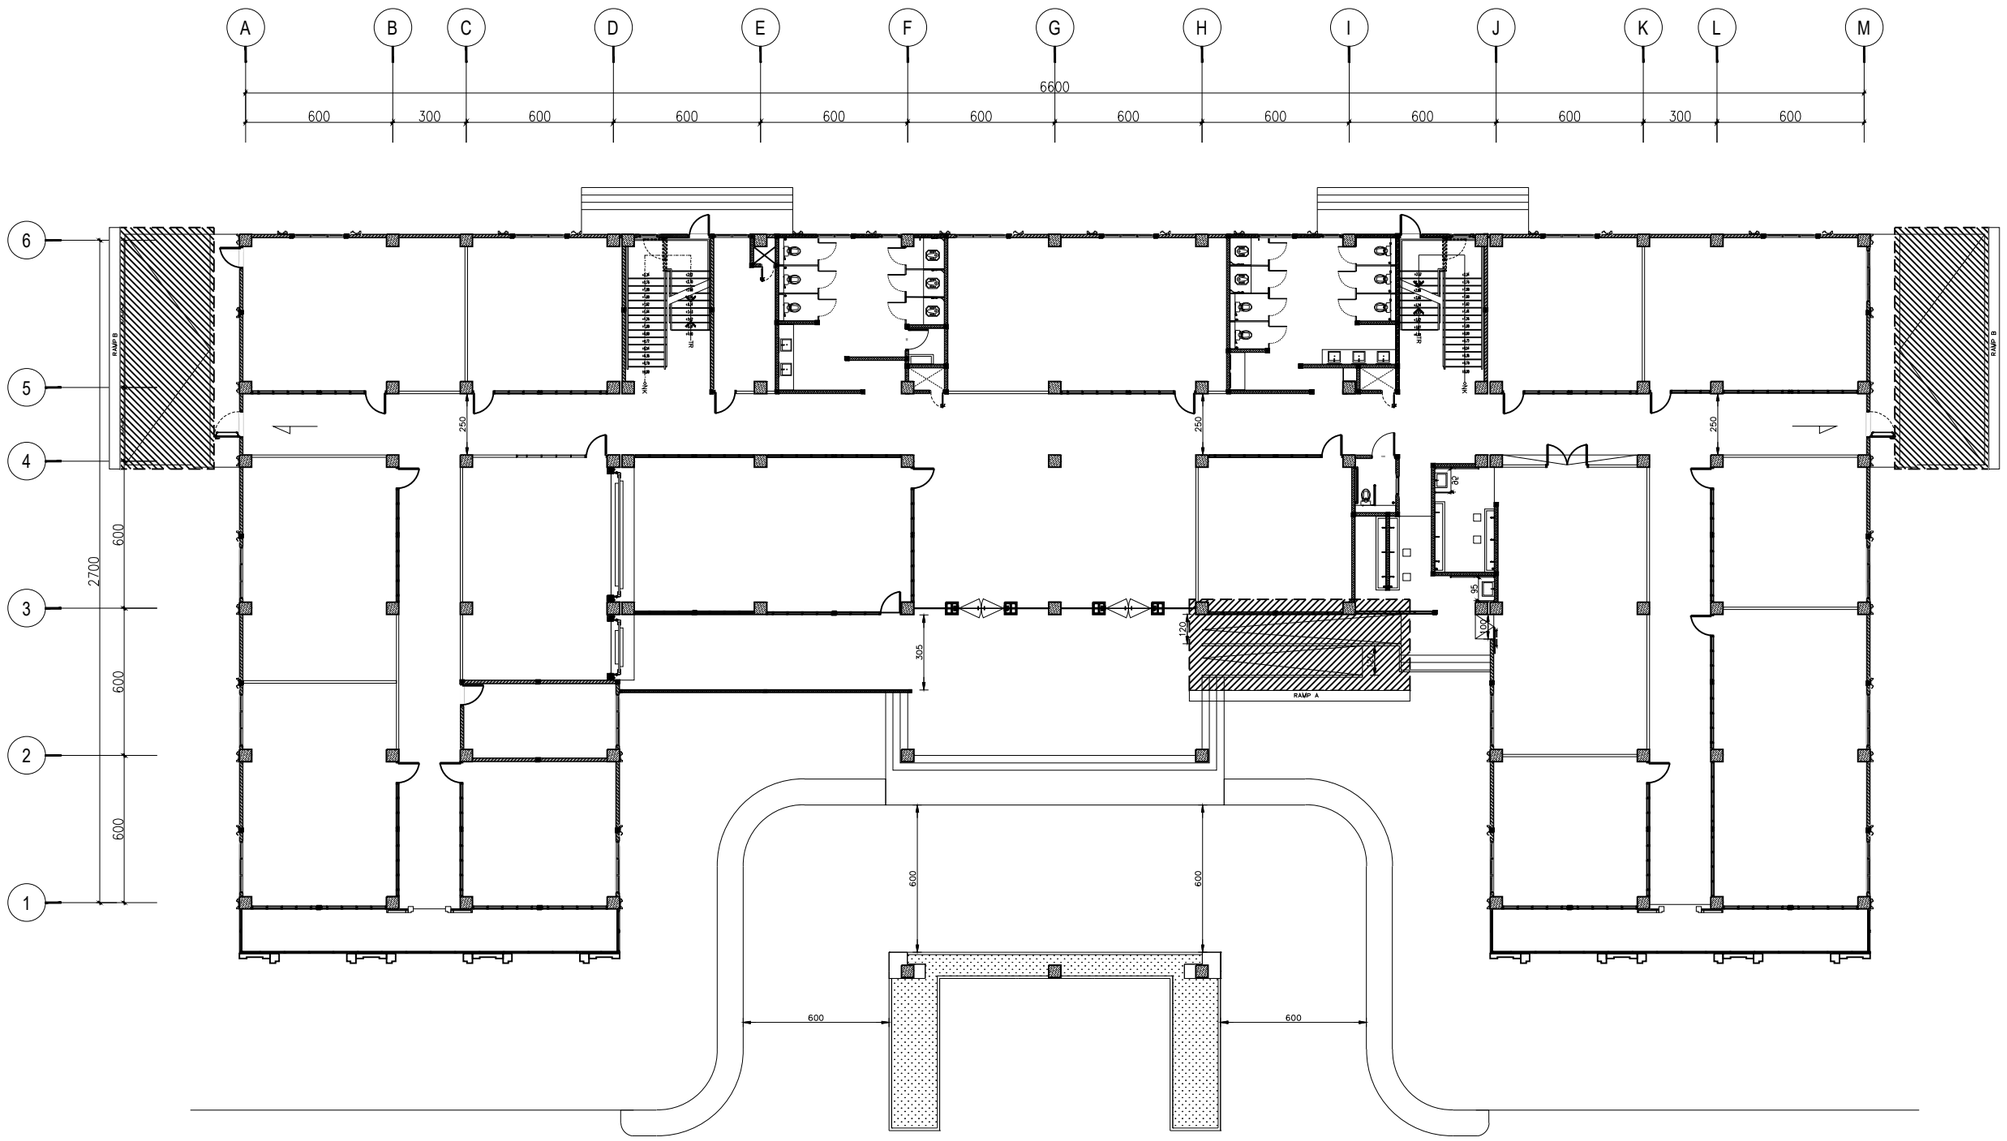

DENAH RENCANA RAMP
Skala 1 : 250

KEMENTERIAN AGAMA REPUBLIK INDONESIA
UNIVERSITAS ISLAM NEGERI SALATIGA
Jl. Lingkar Salatiga No.Km. 2, Pulutan, Kec. Sidorejo, Kota Salatiga, Jawa Tengah

Pekerjaan :

Jasa Konsultansi Perencanaan Pembangunan Gedung UKM

Lokasi :

Jl. Lingkar Salatiga No.Km. 2, Pulutan, Kec. Sidorejo, Kota Salatiga, Jawa Tengah

PEMILIK

UNIVERSITAS ISLAM NEGERI SALATIGA

KUASA PENGGUNA ANGGARAN

Prof. Dr. Zakiyuddin, M.Ag.
NIP : 197205212005011003

PEJABAT PEMBUAT KOMITMEN

Muh. Amin, S.Ag., MM.
NIP : 197502132000121001

KONSULTAN PERENCANA


Icuk Setyawan, A.Md.
Direktur

PENANGGUNG JAWAB ARSITEKTUR

TENAGA AHLI	NAMA	TTD
Team Leader	Nugroho Eko Praptomo, S.T, M.Sc.	
Ahli Desain Interior	Ari Agung Nugroho, S.T, M.Sc.	
Ahli Arsitektur Lanskap	Zeti Budiati, S.T	


GAMBAR	SKALA
RENCANA RAMP	1:250

DIGAMBAR		TGL	
DIPERIKSA		TGL	
KODE GAMBAR	NO GAMBAR	JML. LEMBAR	
ARS-RM	001		

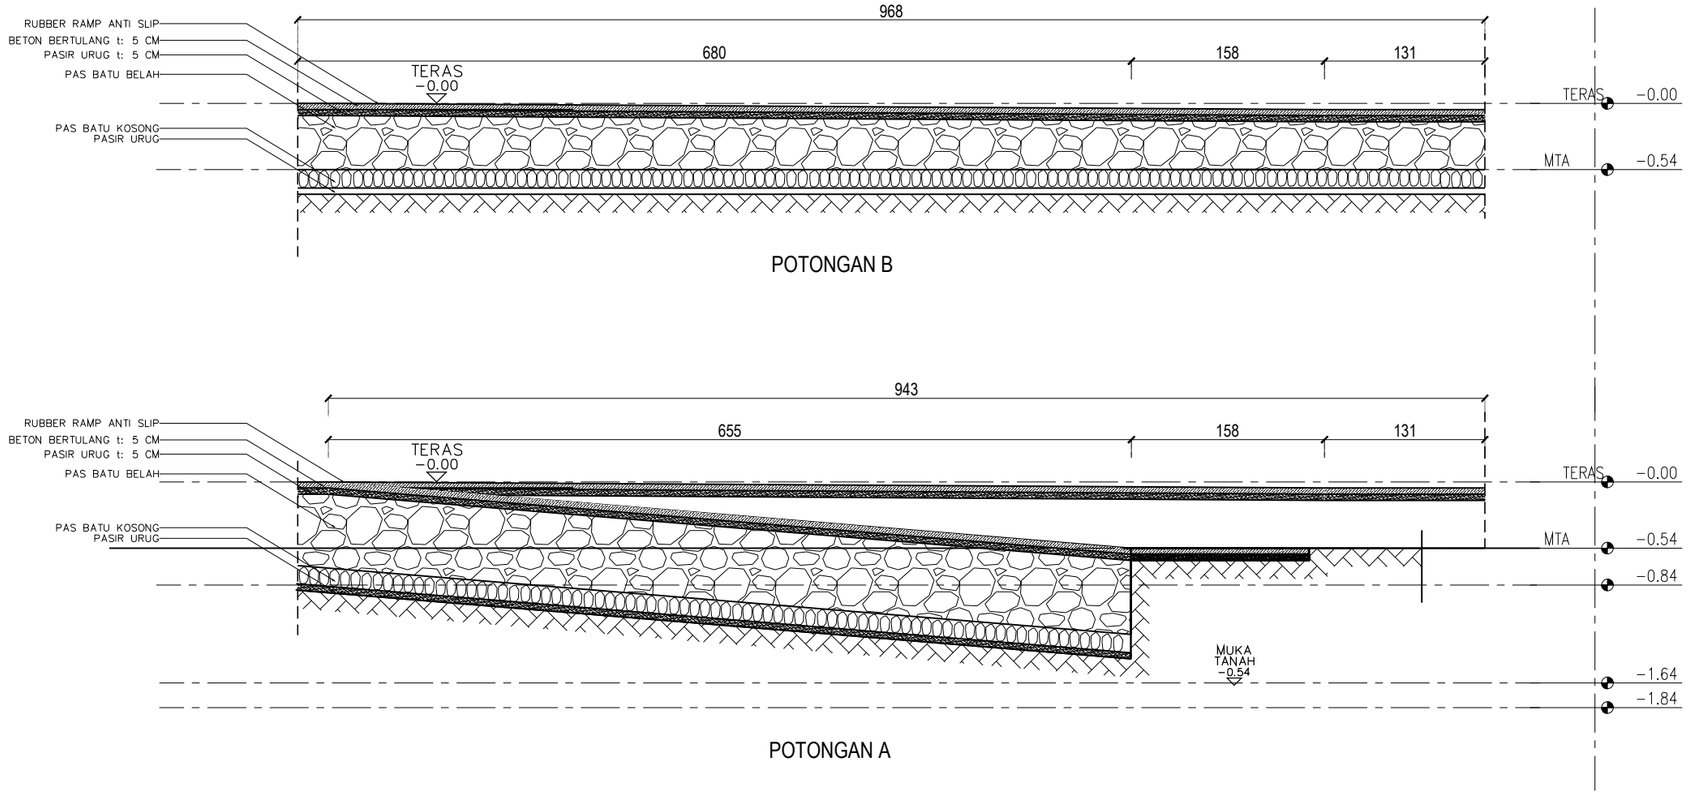

POTONGAN B

POTONGAN A

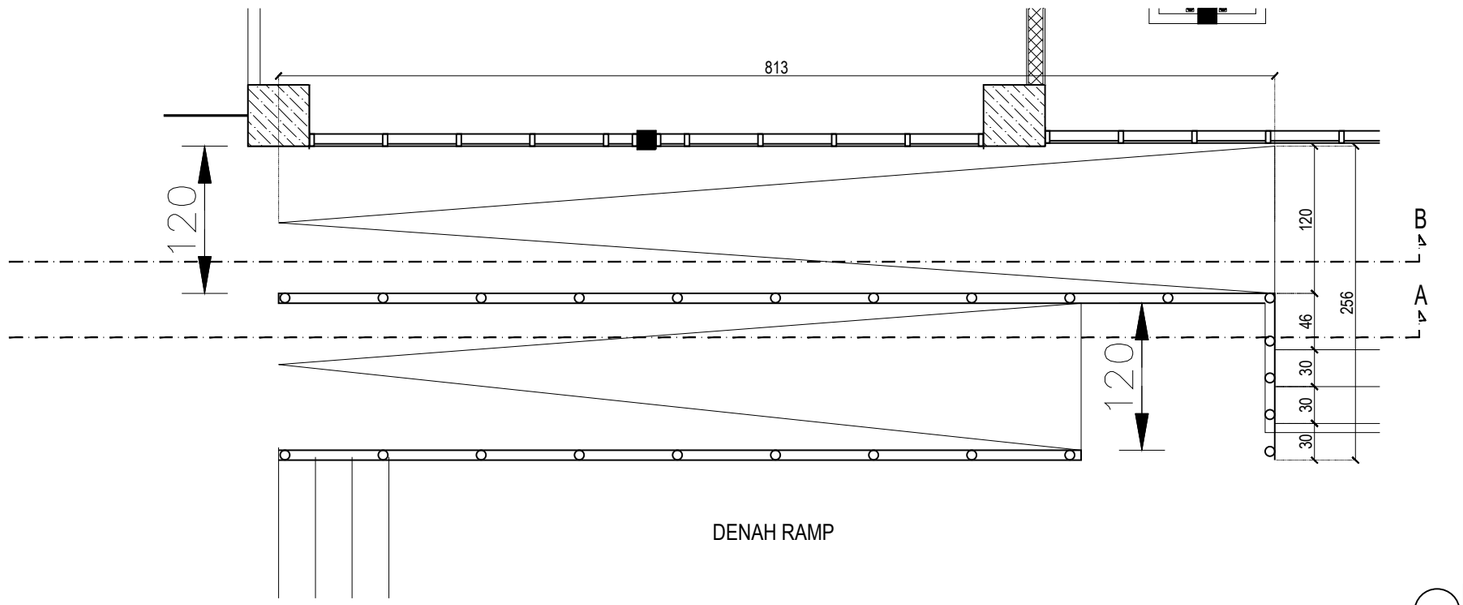

DENAH RAMP

DETAIL RAMP A
Skala 1 : 50

KEMENTERIAN AGAMA REPUBLIK INDONESIA
UNIVERSITAS ISLAM NEGERI SALATIGA
Jl. Lingkar Salatiga No.Km. 2, Pulutan, Kec. Sidorejo, Kota Salatiga, Jawa Tengah

Pekerjaan :

Jasa Konsultansi Perencanaan Pembangunan Gedung UKM

Lokasi :

Jl. Lingkar Salatiga No.Km. 2, Pulutan, Kec. Sidorejo, Kota Salatiga, Jawa Tengah

PEMILIK

UNIVERSITAS ISLAM NEGERI SALATIGA

KUASA PENGGUNA ANGGARAN

Prof. Dr. Zakiyuddin, M.Ag.
NIP : 197205212005011003

PEJABAT PEMBUAT KOMITMEN

Muh. Amin, S.Ag., MM.
NIP : 197502132000121001

KONSULTAN PERENCANA


Icuk Setyawan, A.Md.
Direktur


PENANGGUNG JAWAB ARSITEKTUR

TENAGA AHLI	NAMA	TTD
Team Leader	Nugroho Eko Praptomo, S.T, M.Sc.	
Ahli Desain Interior	Ari Agung Nugroho, S.T, M.Sc.	
Ahli Arsitektur Lanskap	Zeti Budiati, S.T	

GAMBAR	SKALA
DETAIL RAMP	1:50

DIGAMBAR		TGL	
DIPERIKSA		TGL	
KODE GAMBAR	NO GAMBAR	JML. LEMBAR	
ARS-RM	002		

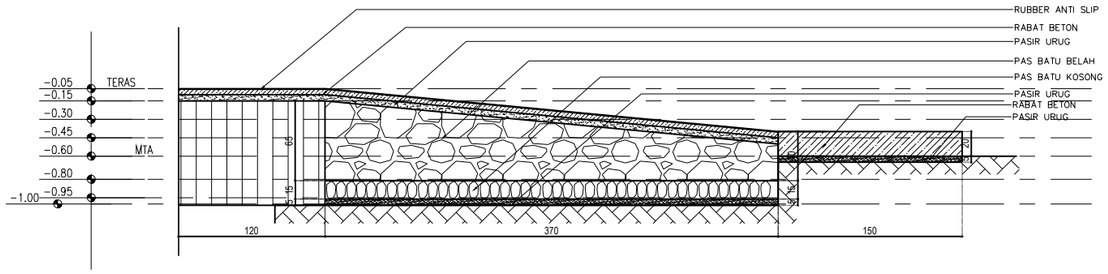

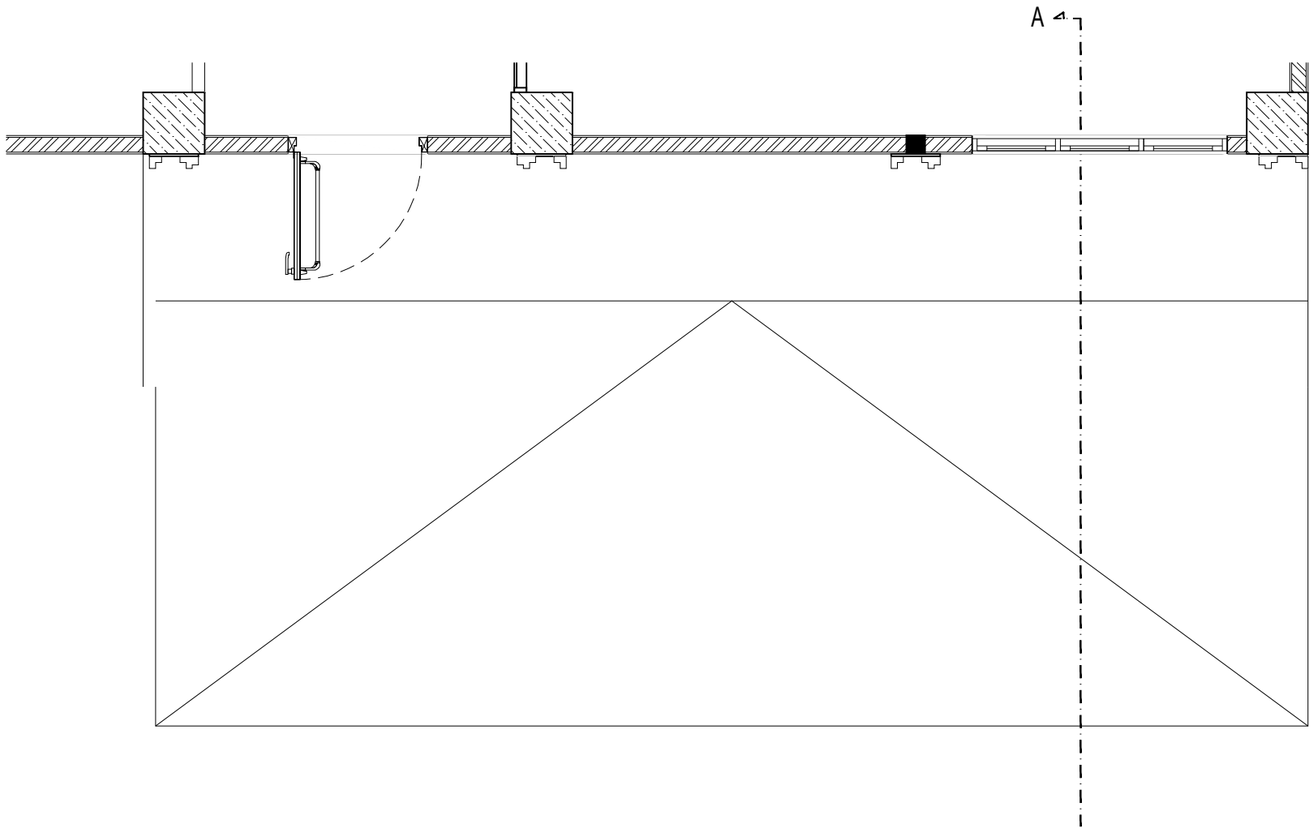

DETAIL RAMP B
Skala 1 : 50

KEMENTERIAN AGAMA REPUBLIK INDONESIA
UNIVERSITAS ISLAM NEGERI SALATIGA
Jl. Lingkar Salatiga No.Km. 2, Pulutan, Kec. Sidorejo, Kota Salatiga, Jawa Tengah

Pekerjaan :

Jasa Konsultansi Perencanaan Pembangunan Gedung UKM

Lokasi :

Jl. Lingkar Salatiga No.Km. 2, Pulutan, Kec. Sidorejo, Kota Salatiga, Jawa Tengah

PEMILIK

UNIVERSITAS ISLAM NEGERI SALATIGA

KUASA PENGGUNA ANGGARAN

Prof. Dr. Zakiyuddin, M.Ag.
NIP : 197205212005011003

PEJABAT PEMBUAT KOMITMEN

Muh. Amin, S.Ag., MM.
NIP : 197502132000121001

KONSULTAN PERENCANA

Icuk Setyawan, A.Md.
Direktur


PENANGGUNG JAWAB ARSITEKTUR

TENAGA AHLI	NAMA	TTD
Team Leader	Nugroho Eko Praptomo, S.T, M.Sc.	
Ahli Desain Interior	Ari Agung Nugroho, S.T, M.Sc.	
Ahli Arsitektur Lanskap	Zeti Budiati, S.T	

GAMBAR	SKALA
DETAIL RAMP	1:50

DIGAMBAR		TGL	
DIPERIKSA		TGL	

KODE GAMBAR	NO GAMBAR	JML. LEMBAR
ARS-RM	003	

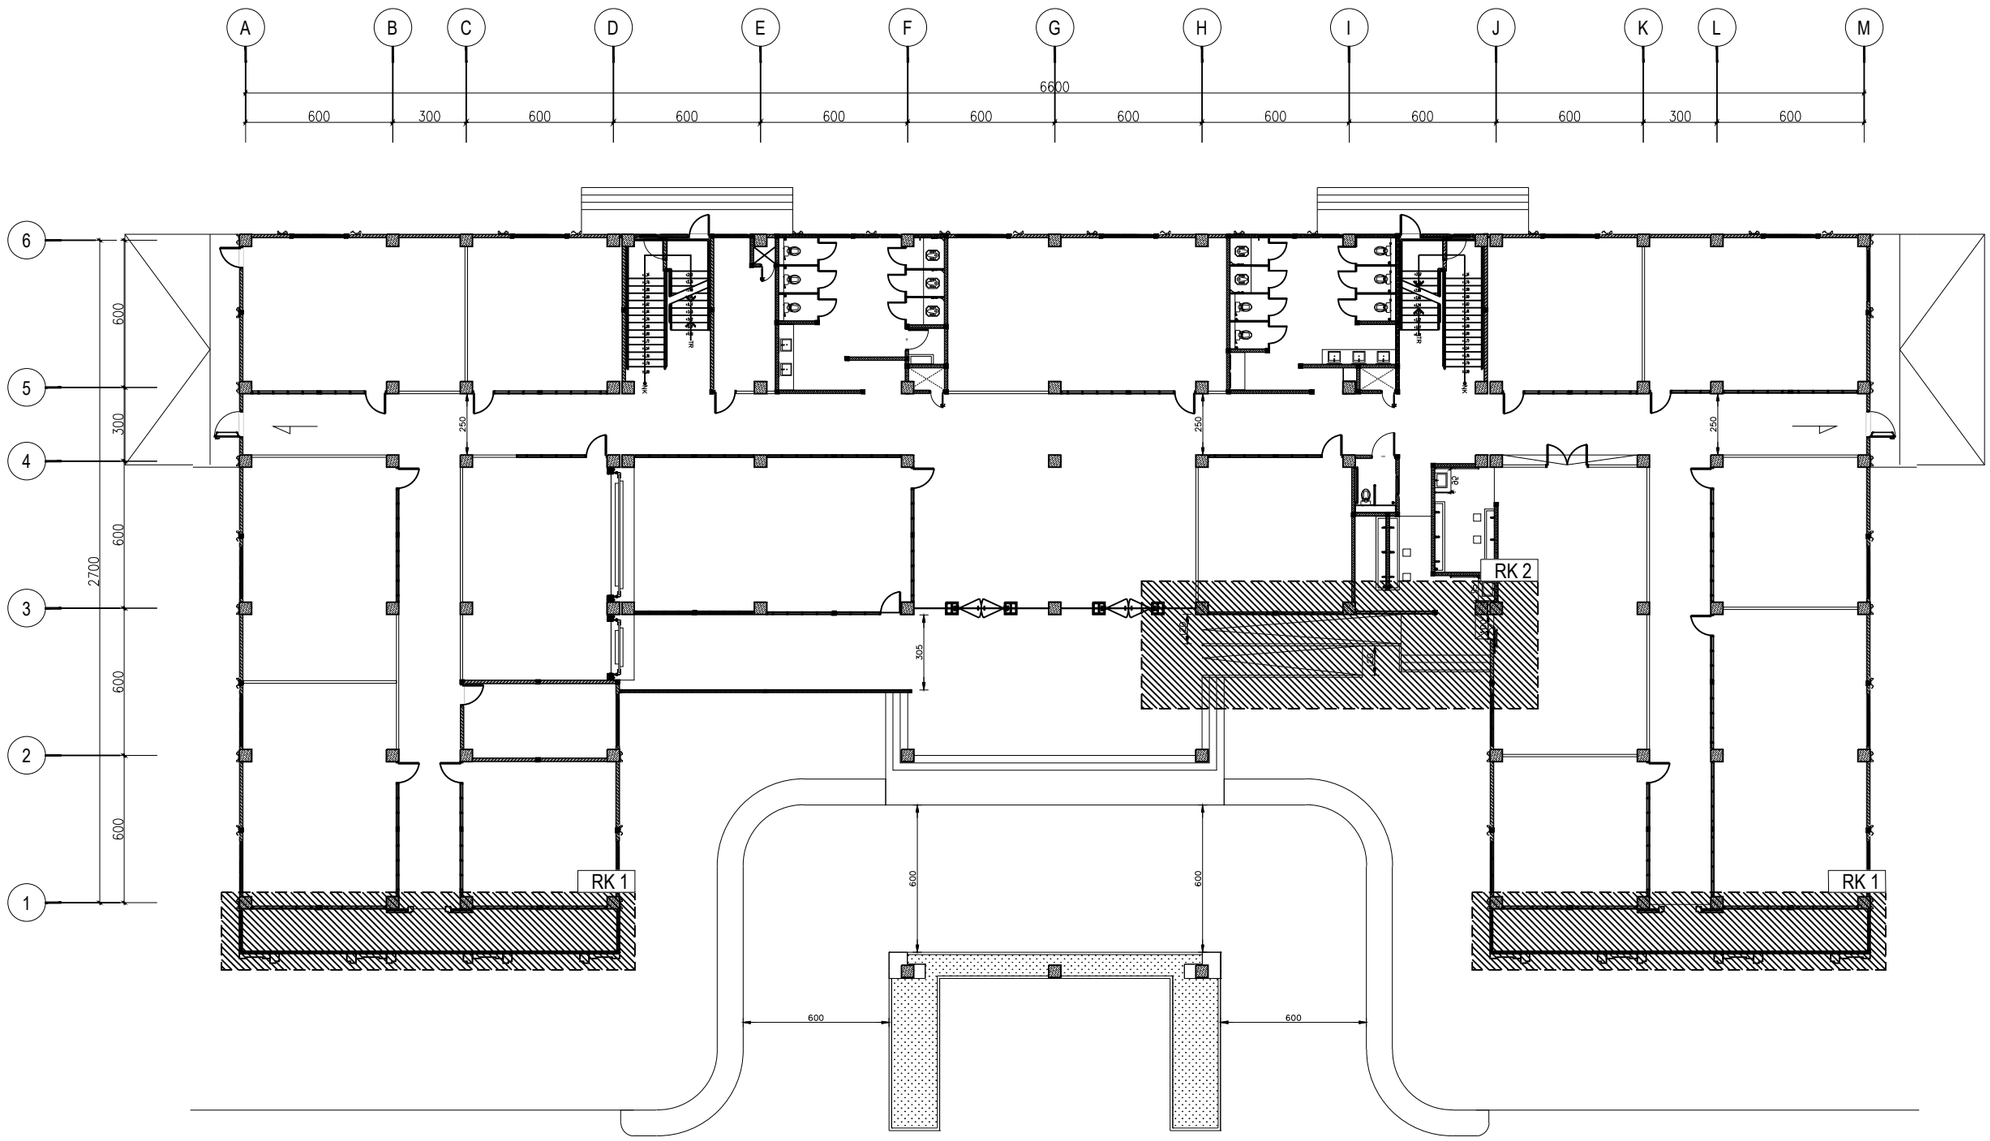

DENAH RENCANA RAILING

Skala 1 : 250

KEMENTERIAN AGAMA REPUBLIK INDONESIA
UNIVERSITAS ISLAM NEGERI SALATIGA
Jl. Lingkar Salatiga No.Km. 2, Pulutan, Kec. Sidorejo, Kota Salatiga, Jawa Tengah

Pekerjaan :

Jasa Konsultansi Perencanaan Pembangunan Gedung UKM

Lokasi :

Jl. Lingkar Salatiga No.Km. 2, Pulutan, Kec. Sidorejo, Kota Salatiga, Jawa Tengah

PEMILIK

UNIVERSITAS ISLAM NEGERI SALATIGA

KUASA PENGGUNA ANGGARAN

Prof. Dr. Zakiyuddin, M.Ag.
NIP : 197205212005011003

PEJABAT PEMBUAT KOMITMEN

Muh. Amin, S.Ag., MM.
NIP : 197502132000121001

KONSULTAN PERENCANA

Icuk Setyawan, A.Md.
Direktur


PENANGGUNG JAWAB ARSITEKTUR

TENAGA AHLI	NAMA	TTD
Team Leader	Nugroho Eko Praptomo, S.T, M.Sc.	
Ahli Desain Interior	Ari Agung Nugroho, S.T, M.Sc.	
Ahli Arsitektur Lanskap	Zeti Budiati, S.T	


GAMBAR	SKALA
DENAH RENCANA RAILING	1:250

DIGAMBAR		TGL	
DIPERIKSA		TGL	


KODE GAMBAR	NO GAMBAR	JML. LEMBAR
ARS - RL	001	

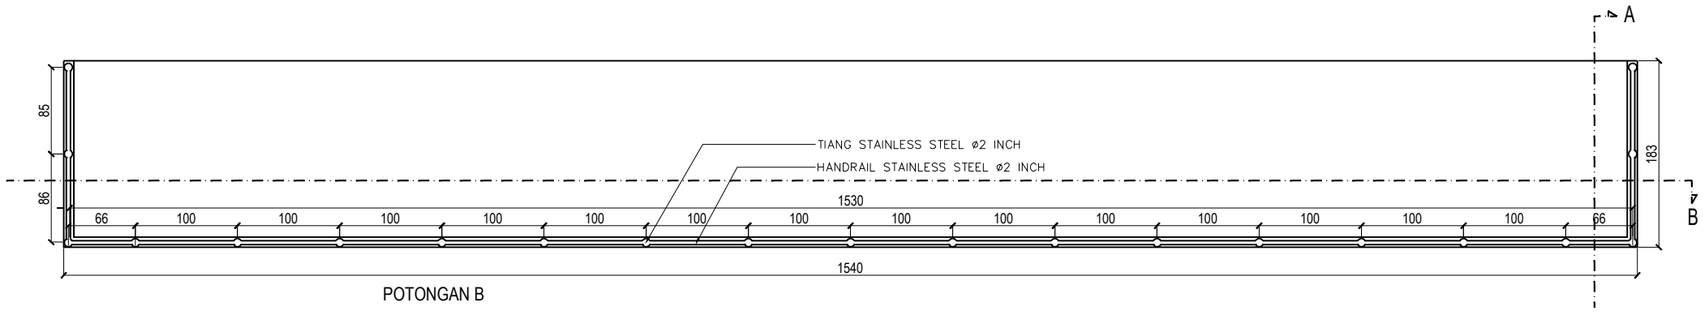


POTONGAN B

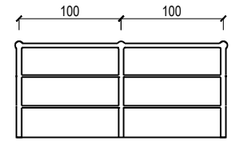

POTONGAN A

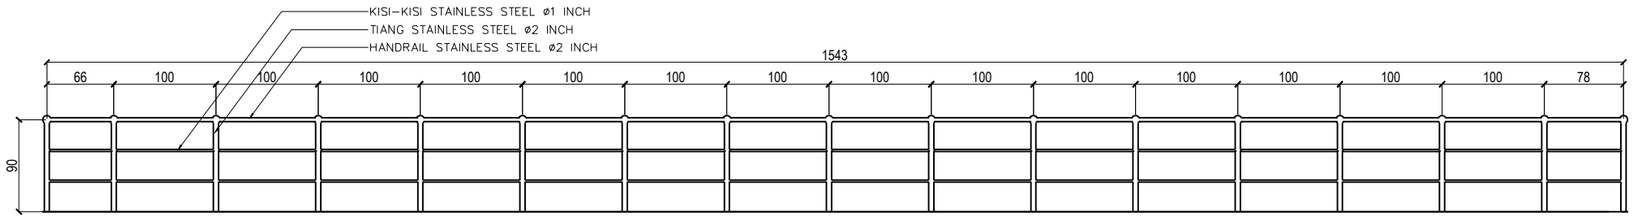

TAMPAK

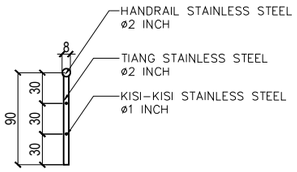

RL1	SPESIFIKASI	
	TOTAL	1
	MATERIAL	STAINLESS STEEL 1,2 MM
		SUS 304

DETAIL RAILING (RL1)
Skala 1 : 60

KEMENTERIAN AGAMA REPUBLIK INDONESIA
UNIVERSITAS ISLAM NEGERI SALATIGA
Jl. Lingkar Salatiga No.Km. 2, Pulutan, Kec. Sidorejo, Kota Salatiga, Jawa Tengah

Pekerjaan :

Jasa Konsultansi Perencanaan Pembangunan Gedung UKM

Lokasi :

Jl. Lingkar Salatiga No.Km. 2, Pulutan, Kec. Sidorejo, Kota Salatiga, Jawa Tengah

PEMILIK

UNIVERSITAS ISLAM NEGERI SALATIGA

KUASA PENGGUNA ANGGARAN

Prof. Dr. Zakiyuddin, M.Ag.
NIP : 197205212005011003

PEJABAT PEMBUAT KOMITMEN

Muh. Amin, S.Ag., MM.
NIP : 197502132000121001

KONSULTAN PERENCANA

PT. MATRIX JAYA ENGINEERING
CV.BUMI CIPTA JAYA SELARAS
KSO


Icuk Setyawan, A.Md.
Direktur

PENANGGUNG JAWAB ARSITEKTUR


TENAGA AHLI	NAMA	TTD
Team Leader	Nugroho Eko Praptomo, S.T, M.Sc.	
Ahli Desain Interior	Ari Agung Nugroho, S.T, M.Sc.	
Ahli Arsitektur Lanskap	Zeti Budiati, S.T	

GAMBAR	SKALA
DETAIL RAILING	1:60


DIGAMBAR		TGL	
DIPERIKSA		TGL	
KODE GAMBAR	NO GAMBAR	JML. LEMBAR	
ARS - RL	002		

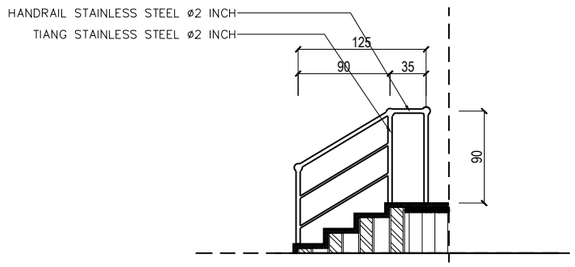

POTONGAN A

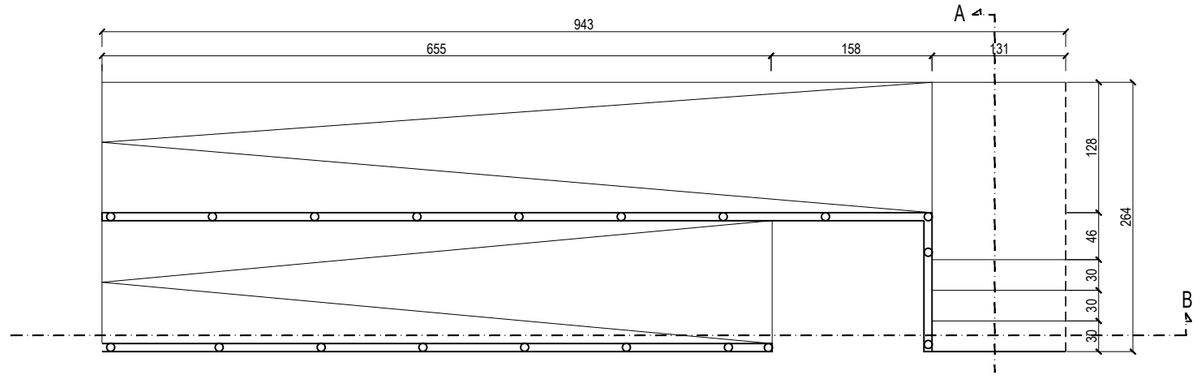

DENAH RAMP

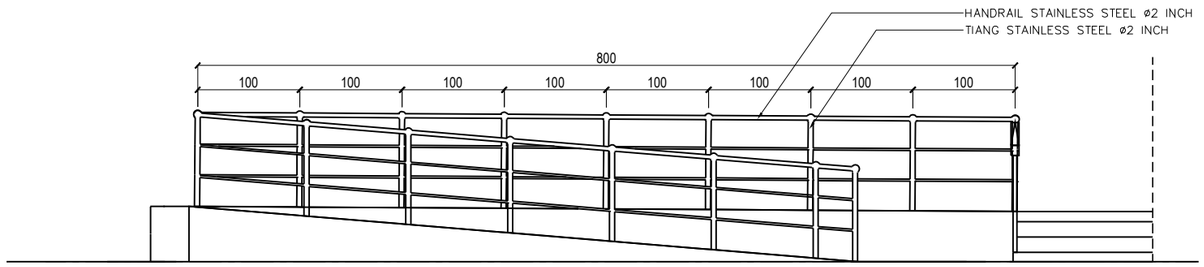

POTONGAN B

RL2	SPESIFIKASI	
	TOTAL	1
	MATERIAL	STAINLESS STEEL 1,2 MM
		SUS 304

DETAIL RAILING (RL2)
Skala 1 : 60

KEMENTERIAN AGAMA REPUBLIK INDONESIA
UNIVERSITAS ISLAM NEGERI SALATIGA
Jl. Lingkar Salatiga No.Km. 2, Pulutan, Kec. Sidorejo, Kota Salatiga, Jawa Tengah

Pekerjaan :

Jasa Konsultansi Perencanaan Pembangunan Gedung UKM

Lokasi :

Jl. Lingkar Salatiga No.Km. 2, Pulutan, Kec. Sidorejo, Kota Salatiga, Jawa Tengah

PEMILIK

UNIVERSITAS ISLAM NEGERI SALATIGA

KUASA PENGGUNA ANGGARAN

Prof. Dr. Zakiyuddin, M.Ag.
NIP : 197205212005011003

PEJABAT PEMBUAT KOMITMEN

Muh. Amin, S.Ag., MM.
NIP : 197502132000121001

KONSULTAN PERENCANA

PT. MATRIX JAYA ENGINEERING
CV.BUMI CIPTA JAYA SELARAS KSO


Icuk Setyawan, A.Md.
Direktur

PENANGGUNG JAWAB ARSITEKTUR

TENAGA AHLI	NAMA	TTD
Team Leader	Nugroho Eko Praptomo, S.T, M.Sc.	
Ahli Desain Interior	Ari Agung Nugroho, S.T, M.Sc.	
Ahli Arsitektur Lanskap	Zeti Budiati, S.T	

GAMBAR	SKALA
DETAIL RAILING	1:60

DIGAMBAR		TGL	
DIPERIKSA		TGL	
KODE GAMBAR	NO GAMBAR	JML. LEMBAR	
ARS - RL	003		

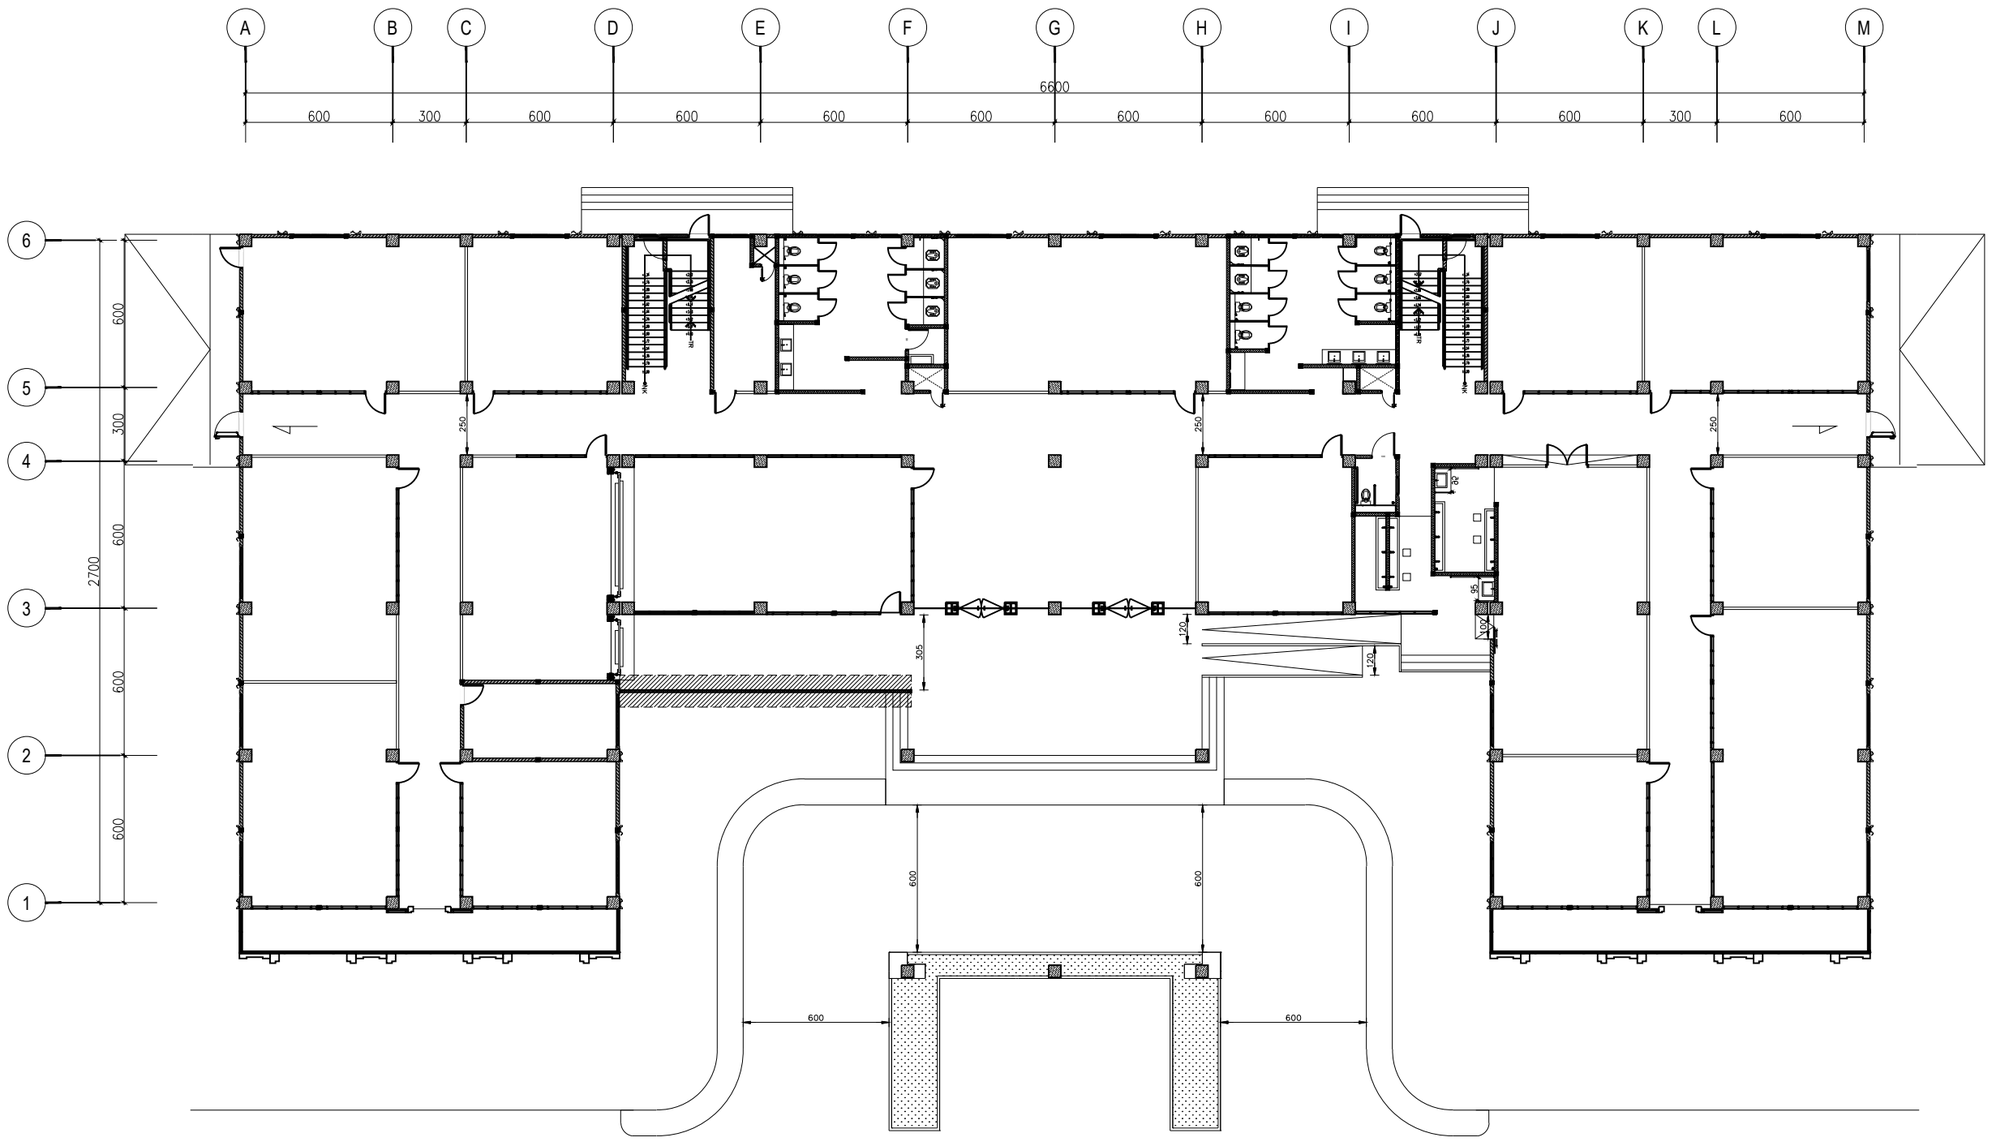

DENAH RENCANA ROSTER DAN MEJA BETON

Skala 1 : 250

KEMENTERIAN AGAMA REPUBLIK INDONESIA
UNIVERSITAS ISLAM NEGERI SALATIGA
Jl. Lingkar Salatiga No.Km. 2, Pulutan, Kec. Sidorejo, Kota Salatiga, Jawa Tengah

Pekerjaan :

Jasa Konsultansi Perencanaan Pembangunan Gedung UKM

Lokasi :

Jl. Lingkar Salatiga No.Km. 2, Pulutan, Kec. Sidorejo, Kota Salatiga, Jawa Tengah

PEMILIK

UNIVERSITAS ISLAM NEGERI SALATIGA

KUASA PENGGUNA ANGGARAN

Prof. Dr. Zakiyuddin, M.Ag.
NIP : 197205212005011003

PEJABAT PEMBUAT KOMITMEN

Muh. Amin, S.Ag., MM.
NIP : 197502132000121001

KONSULTAN PERENCANA

Icuk Setyawan, A.Md.
Direktur


PENANGGUNG JAWAB ARSITEKTUR

TENAGA AHLI	NAMA	TTD
Team Leader	Nugroho Eko Praptomo, S.T, M.Sc.	
Ahli Desain Interior	Ari Agung Nugroho, S.T, M.Sc.	
Ahli Arsitektur Lanskap	Zeti Budiati, S.T	


GAMBAR	SKALA
DENAH RENCANA MEJA ROSTER	1:250

DIGAMBAR		TGL	
DIPERIKSA		TGL	


KODE GAMBAR	NO GAMBAR	JML. LEMBAR
ARS - RS	001	

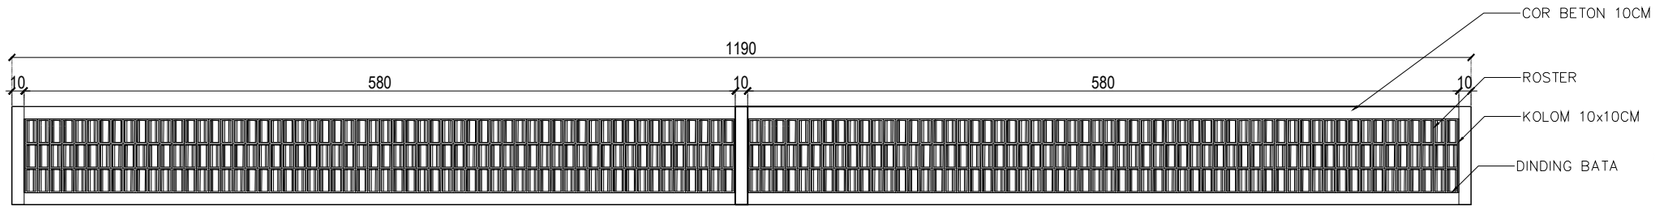

TAMPAK

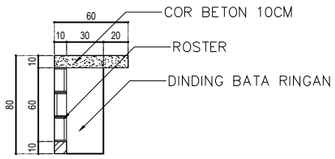

POTONGAN A

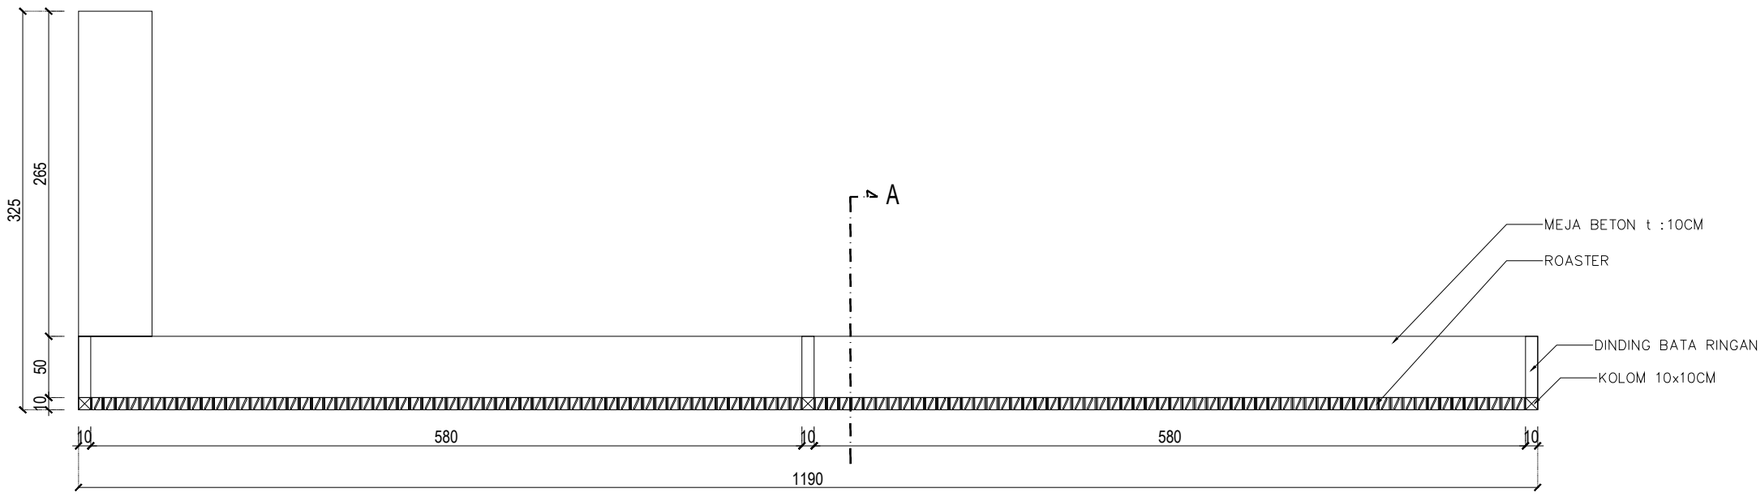

DENAH

DETAIL ROSTER & MEJA BETON

Skala 1 : 50

KEMENTERIAN AGAMA REPUBLIK INDONESIA
UNIVERSITAS ISLAM NEGERI SALATIGA
Jl. Lingkar Salatiga No.Km. 2, Pulutan, Kec. Sidorejo, Kota Salatiga, Jawa Tengah

Pekerjaan :

Jasa Konsultansi Perencanaan Pembangunan Gedung UKM

Lokasi :

Jl. Lingkar Salatiga No.Km. 2, Pulutan, Kec. Sidorejo, Kota Salatiga, Jawa Tengah

PEMILIK

UNIVERSITAS ISLAM NEGERI SALATIGA

KUASA PENGGUNA ANGGARAN

Prof. Dr. Zakiyuddin, M.Ag.
NIP : 197205212005011003

PEJABAT PEMBUAT KOMITMEN

Muh. Amin, S.Ag., MM.
NIP : 197502132000121001

KONSULTAN PERENCANA

PT. MATRIX JAYA ENGINEERING
CV.BUMI CIPTA JAYA SELARAS KSO

Icuk Setyawan, A.Md.
Direktur


PENANGGUNG JAWAB ARSITEKTUR

TENAGA AHLI	NAMA	TTD
Team Leader	Nugroho Eko Praptomo, S.T, M.Sc.	
Ahli Desain Interior	Ari Agung Nugroho, S.T, M.Sc.	
Ahli Arsitektur Lanskap	Zeti Budiati, S.T	

GAMBAR	SKALA
DETAIL MEJA ROSTER	1:50

DIGAMBAR		TGL	
DIPERIKSA		TGL	

KODE GAMBAR	NO GAMBAR	JML. LEMBAR
ARS - RS	002	

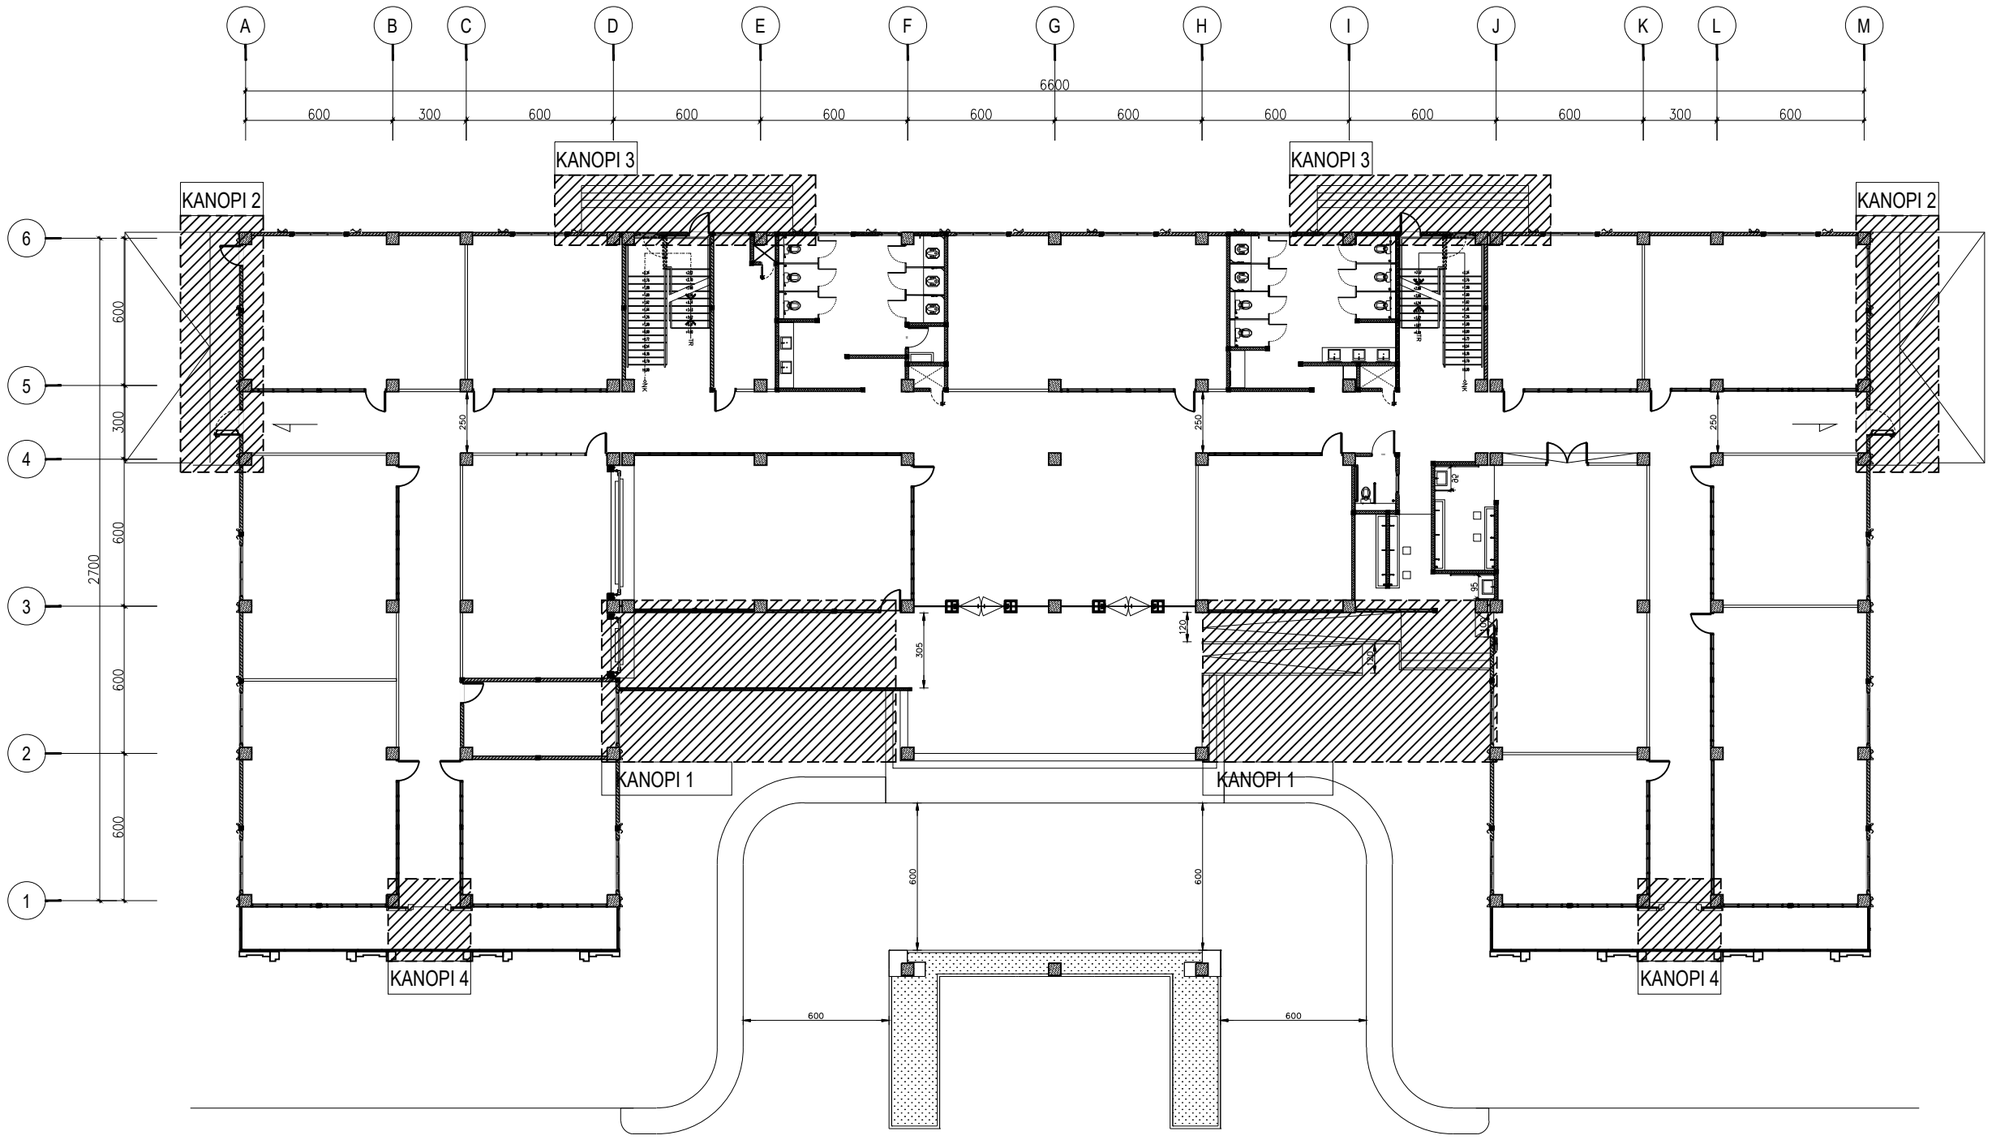

DENAH RENCANA KANOPI

Skala 1 : 180

KEMENTERIAN AGAMA REPUBLIK INDONESIA
UNIVERSITAS ISLAM NEGERI SALATIGA
Jl. Lingkar Salatiga No.Km. 2, Pulutan, Kec. Sidorejo, Kota Salatiga, Jawa Tengah

Pekerjaan :

Jasa Konsultansi Perencanaan Pembangunan Gedung UKM

Lokasi :

Jl. Lingkar Salatiga No.Km. 2, Pulutan, Kec. Sidorejo, Kota Salatiga, Jawa Tengah

PEMILIK

UNIVERSITAS ISLAM NEGERI SALATIGA

KUASA PENGGUNA ANGGARAN

Prof. Dr. Zakiyuddin, M.Ag.
NIP : 197205212005011003

PEJABAT PEMBUAT KOMITMEN

Muh. Amin, S.Ag., MM.
NIP : 197502132000121001

KONSULTAN PERENCANA

PT. MATRIX JAYA ENGINEERING
CV.BUMI CIPTA JAYA SELARAS
KSO


Icuk Setyawan, A.Md.
Direktur

PENANGGUNG JAWAB ARSITEKTUR

TENAGA AHLI	NAMA	TTD
Team Leader	Nugroho Eko Praptomo, S.T, M.Sc.	
Ahli Desain Interior	Ari Agung Nugroho, S.T, M.Sc.	
Ahli Arsitektur Lanskap	Zeti Budiati, S.T	

GAMBAR	SKALA
RENCANA KANOPI	1:250

DIGAMBAR		TGL	
DIPERIKSA		TGL	
KODE GAMBAR	NO GAMBAR	JML. LEMBAR	
ARS-KN	001		

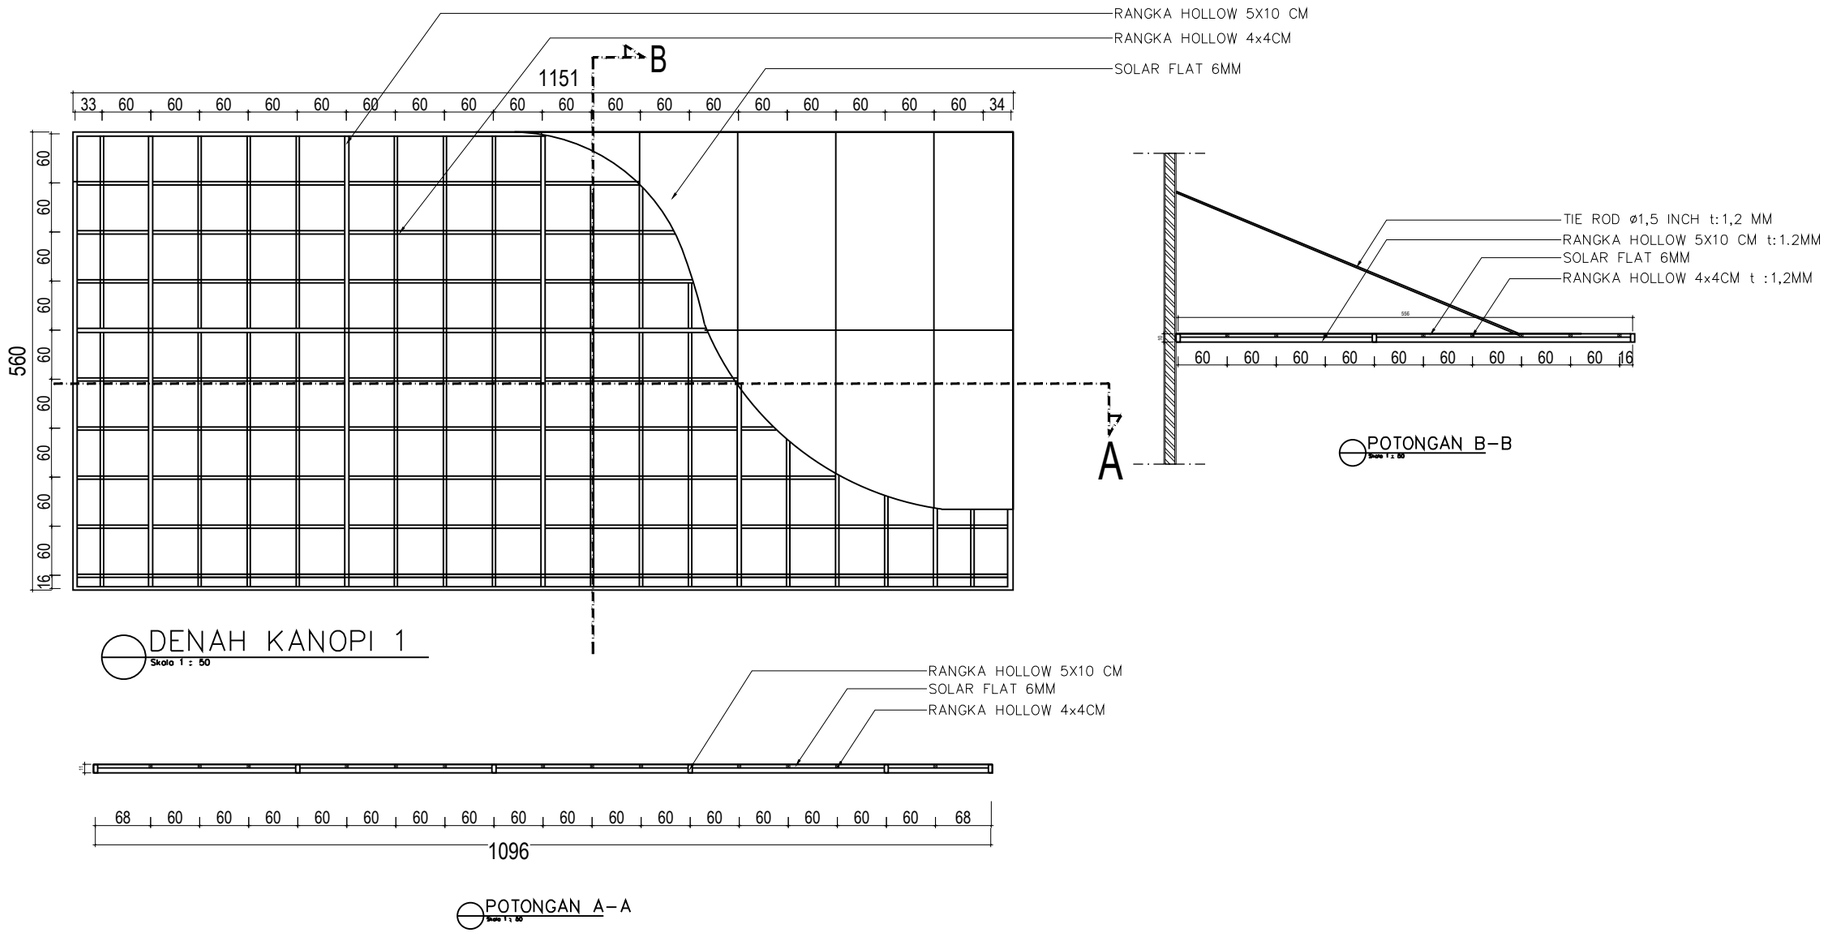

KANOPI 1

JUMLAH : 2 BUAH

DETAIL KANOPI

Skala 1 : 50

KEMENTERIAN AGAMA REPUBLIK INDONESIA
UNIVERSITAS ISLAM NEGERI SALATIGA
Jl. Lingkar Salatiga No.Km. 2, Pulutan, Kec. Sidorejo, Kota Salatiga, Jawa Tengah

Pekerjaan :

Jasa Konsultansi Perencanaan Pembangunan Gedung UKM

Lokasi :

Jl. Lingkar Salatiga No.Km. 2, Pulutan, Kec. Sidorejo, Kota Salatiga, Jawa Tengah

PEMILIK

UNIVERSITAS ISLAM NEGERI SALATIGA

KUASA PENGGUNA ANGGARAN

Prof. Dr. Zakiyuddin, M.Ag.
NIP : 197205212005011003

PEJABAT PEMBUAT KOMITMEN

Muh. Amin, S.Ag., MM.
NIP : 197502132000121001

KONSULTAN PERENCANA

PT. MATRIX JAYA ENGINEERING
CV.BUMI CIPTA JAYA SELARAS KSO


Icuk Setyawan, A.Md.
Direktur

PENANGGUNG JAWAB ARSITEKTUR

TENAGA AHLI	NAMA	TTD
Team Leader	Nugroho Eko Praptomo, S.T, M.Sc.	
Ahli Desain Interior	Ari Agung Nugroho, S.T, M.Sc.	
Ahli Arsitektur Lanskap	Zeti Budiati, S.T	

GAMBAR	SKALA
DETAIL KANOPI	1:50


DIGAMBAR		TGL	
DIPERIKSA		TGL	
KODE GAMBAR	NO GAMBAR	JML. LEMBAR	
ARS-KN	002		

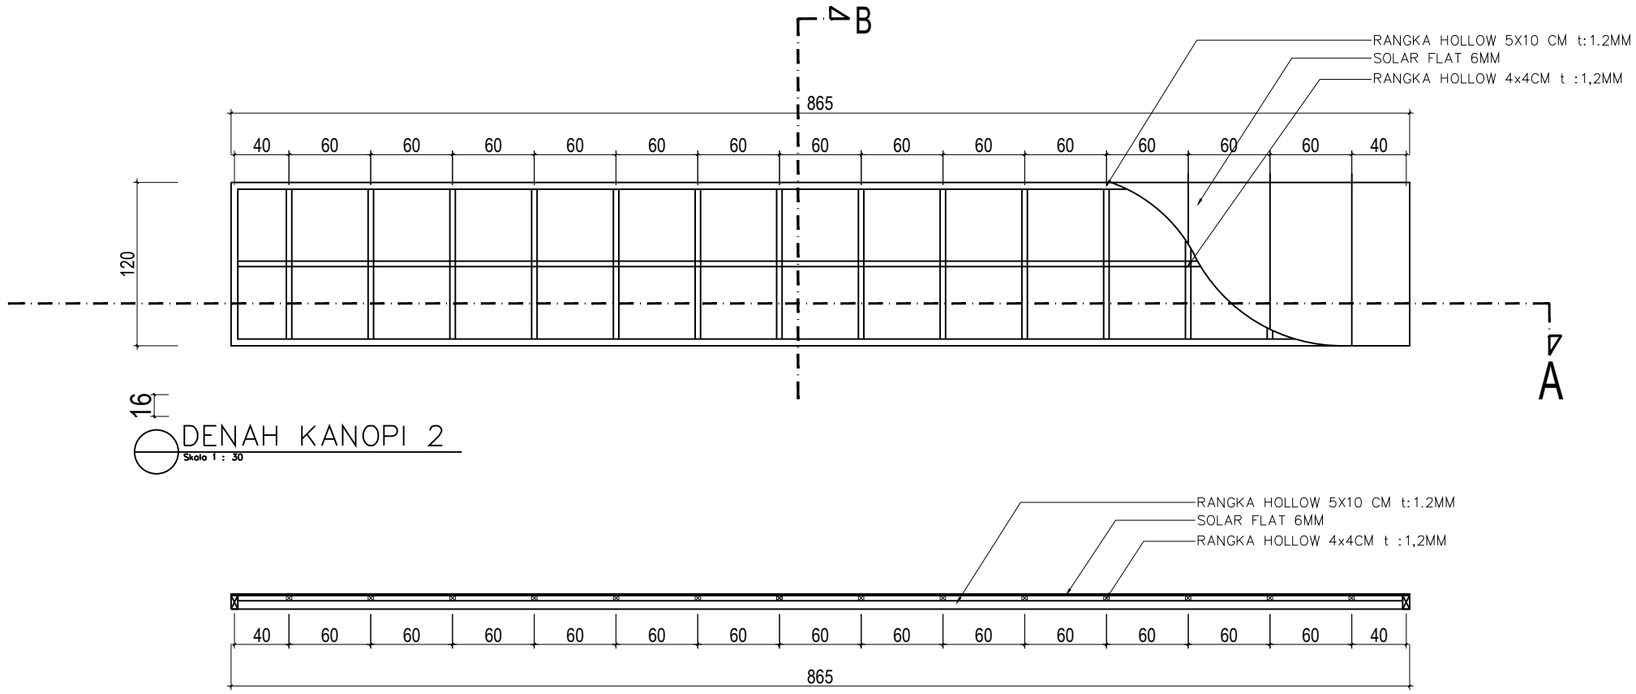

16

DENAH KANOPI 2
Skala 1 : 30

POTONGAN A–A
Skala 1 : 30

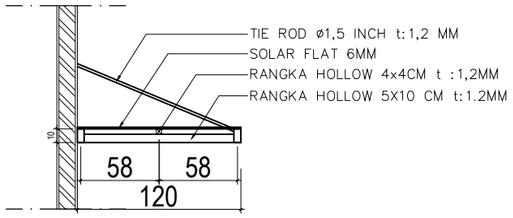

POTONGAN B–B
Skala 1 : 30

DETAIL KANOPI
Skala 1 : 30

KANOPI 2

JUMLAH : 2 BUAH

KEMENTERIAN AGAMA REPUBLIK INDONESIA
UNIVERSITAS ISLAM NEGERI SALATIGA
Jl. Lingkar Salatiga No.Km. 2, Pulutan, Kec. Sidorejo, Kota Salatiga, Jawa Tengah

Pekerjaan :

Jasa Konsultansi Perencanaan Pembangunan Gedung UKM

Lokasi :

Jl. Lingkar Salatiga No.Km. 2, Pulutan, Kec. Sidorejo, Kota Salatiga, Jawa Tengah

PEMILIK

UNIVERSITAS ISLAM NEGERI SALATIGA

KUASA PENGGUNA ANGGARAN

Prof. Dr. Zakiyuddin, M.Ag.
NIP : 197205212005011003

PEJABAT PEMBUAT KOMITMEN

Muh. Amin, S.Ag., MM.
NIP : 197502132000121001

KONSULTAN PERENCANA

Icuk Setyawan, A.Md.
Direktur


PENANGGUNG JAWAB ARSITEKTUR

TENAGA AHLI	NAMA	TTD
Team Leader	Nugroho Eko Praptomo, S.T, M.Sc.	
Ahli Desain Interior	Ari Agung Nugroho, S.T, M.Sc.	
Ahli Arsitektur Lanskap	Zeti Budiati, S.T	


GAMBAR	SKALA
DETAIL KANOPI	1:30

DIGAMBAR		TGL	
DIPERIKSA		TGL	


KODE GAMBAR	NO GAMBAR	JML. LEMBAR
ARS-KN	003	

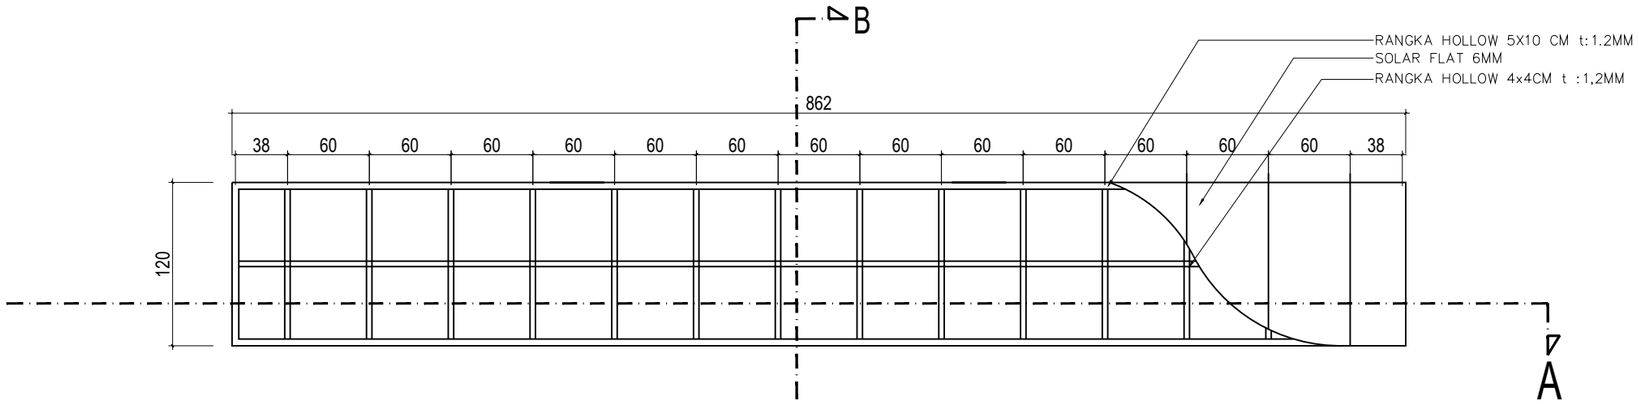

DENAH KANOPI 3
Skala 1 : 30

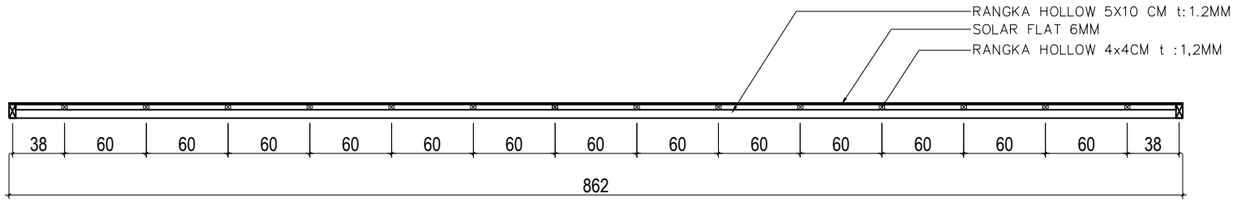

POTONGAN A–A
Skala 1 : 30

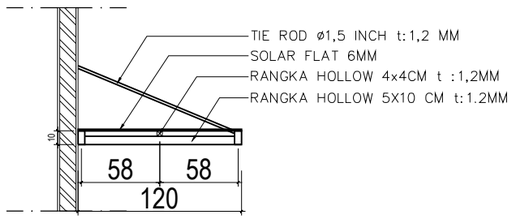

POTONGAN B–B
Skala 1 : 30

DETAIL KANOPI
Skala 1 : 30

KANOPI 3

JUMLAH : 2 BUAH

KEMENTERIAN AGAMA REPUBLIK INDONESIA
UNIVERSITAS ISLAM NEGERI SALATIGA
Jl. Lingkar Salatiga No.Km. 2, Pulutan, Kec. Sidorejo, Kota Salatiga, Jawa Tengah

Pekerjaan :

Jasa Konsultansi Perencanaan Pembangunan Gedung UKM

Lokasi :

Jl. Lingkar Salatiga No.Km. 2, Pulutan, Kec. Sidorejo, Kota Salatiga, Jawa Tengah

PEMILIK

UNIVERSITAS ISLAM NEGERI SALATIGA

KUASA PENGGUNA ANGGARAN

Prof. Dr. Zakiyuddin, M.Ag.
NIP : 197205212005011003

PEJABAT PEMBUAT KOMITMEN

Muh. Amin, S.Ag., MM.
NIP : 197502132000121001

KONSULTAN PERENCANA


Icuk Setyawan, A.Md.
Direktur

PENANGGUNG JAWAB ARSITEKTUR


TENAGA AHLI	NAMA	TTD
Team Leader	Nugroho Eko Praptomo, S.T, M.Sc.	
Ahli Desain Interior	Ari Agung Nugroho, S.T, M.Sc.	
Ahli Arsitektur Lanskap	Zeti Budiati, S.T	

GAMBAR	SKALA
DETAIL KANOPI	1:30


DIGAMBAR		TGL	
DIPERIKSA		TGL	
KODE GAMBAR	NO GAMBAR	JML. LEMBAR	
ARS-KN	004		

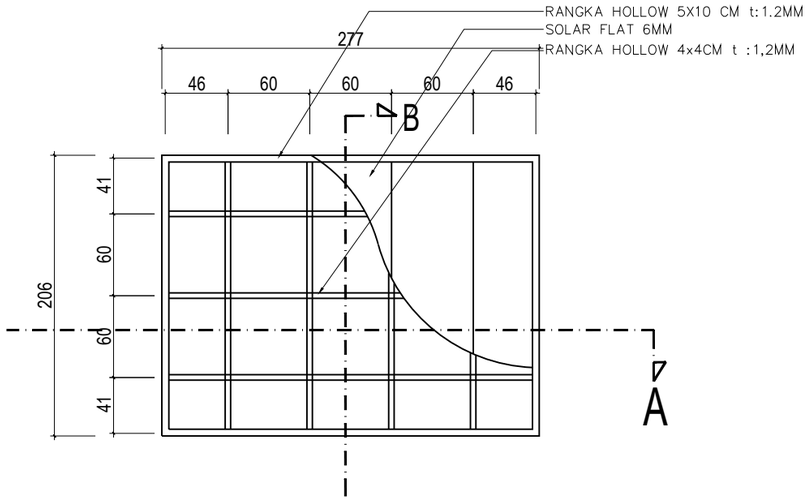

DENAH KANOPI 4
Skala 1 : 30

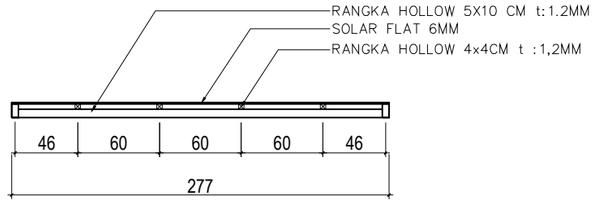

POTONGAN A–A
Skala 1 : 30

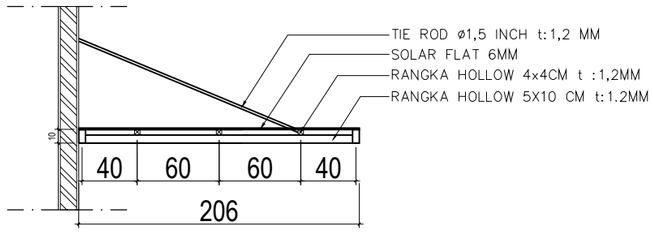

POTONGAN B–B
Skala 1 : 30

DETAIL KANOPI
Skala 1 : 30

KANOPI 4

JUMLAH : 2 BUAH

KEMENTERIAN AGAMA REPUBLIK INDONESIA
UNIVERSITAS ISLAM NEGERI SALATIGA
Jl. Lingkar Salatiga No.Km. 2, Pulutan, Kec. Sidorejo, Kota Salatiga, Jawa Tengah

Pekerjaan :

Jasa Konsultansi Perencanaan Pembangunan Gedung UKM

Lokasi :

Jl. Lingkar Salatiga No.Km. 2, Pulutan, Kec. Sidorejo, Kota Salatiga, Jawa Tengah

PEMILIK

UNIVERSITAS ISLAM NEGERI SALATIGA

KUASA PENGGUNA ANGGARAN

Prof. Dr. Zakiyuddin, M.Ag.
NIP : 197205212005011003

PEJABAT PEMBUAT KOMITMEN

Muh. Amin, S.Ag., MM.
NIP : 197502132000121001

KONSULTAN PERENCANA

Icuk Setyawan, A.Md.
Direktur


PENANGGUNG JAWAB ARSITEKTUR

TENAGA AHLI	NAMA	TTD
Team Leader	Nugroho Eko Praptomo, S.T, M.Sc.	
Ahli Desain Interior	Ari Agung Nugroho, S.T, M.Sc.	
Ahli Arsitektur Lanskap	Zeti Budiati, S.T	

GAMBAR	SKALA
DETAIL KANOPI	1:30

DIGAMBAR		TGL	
DIPERIKSA		TGL	

KODE GAMBAR	NO GAMBAR	JML. LEMBAR
ARS-KN	005	

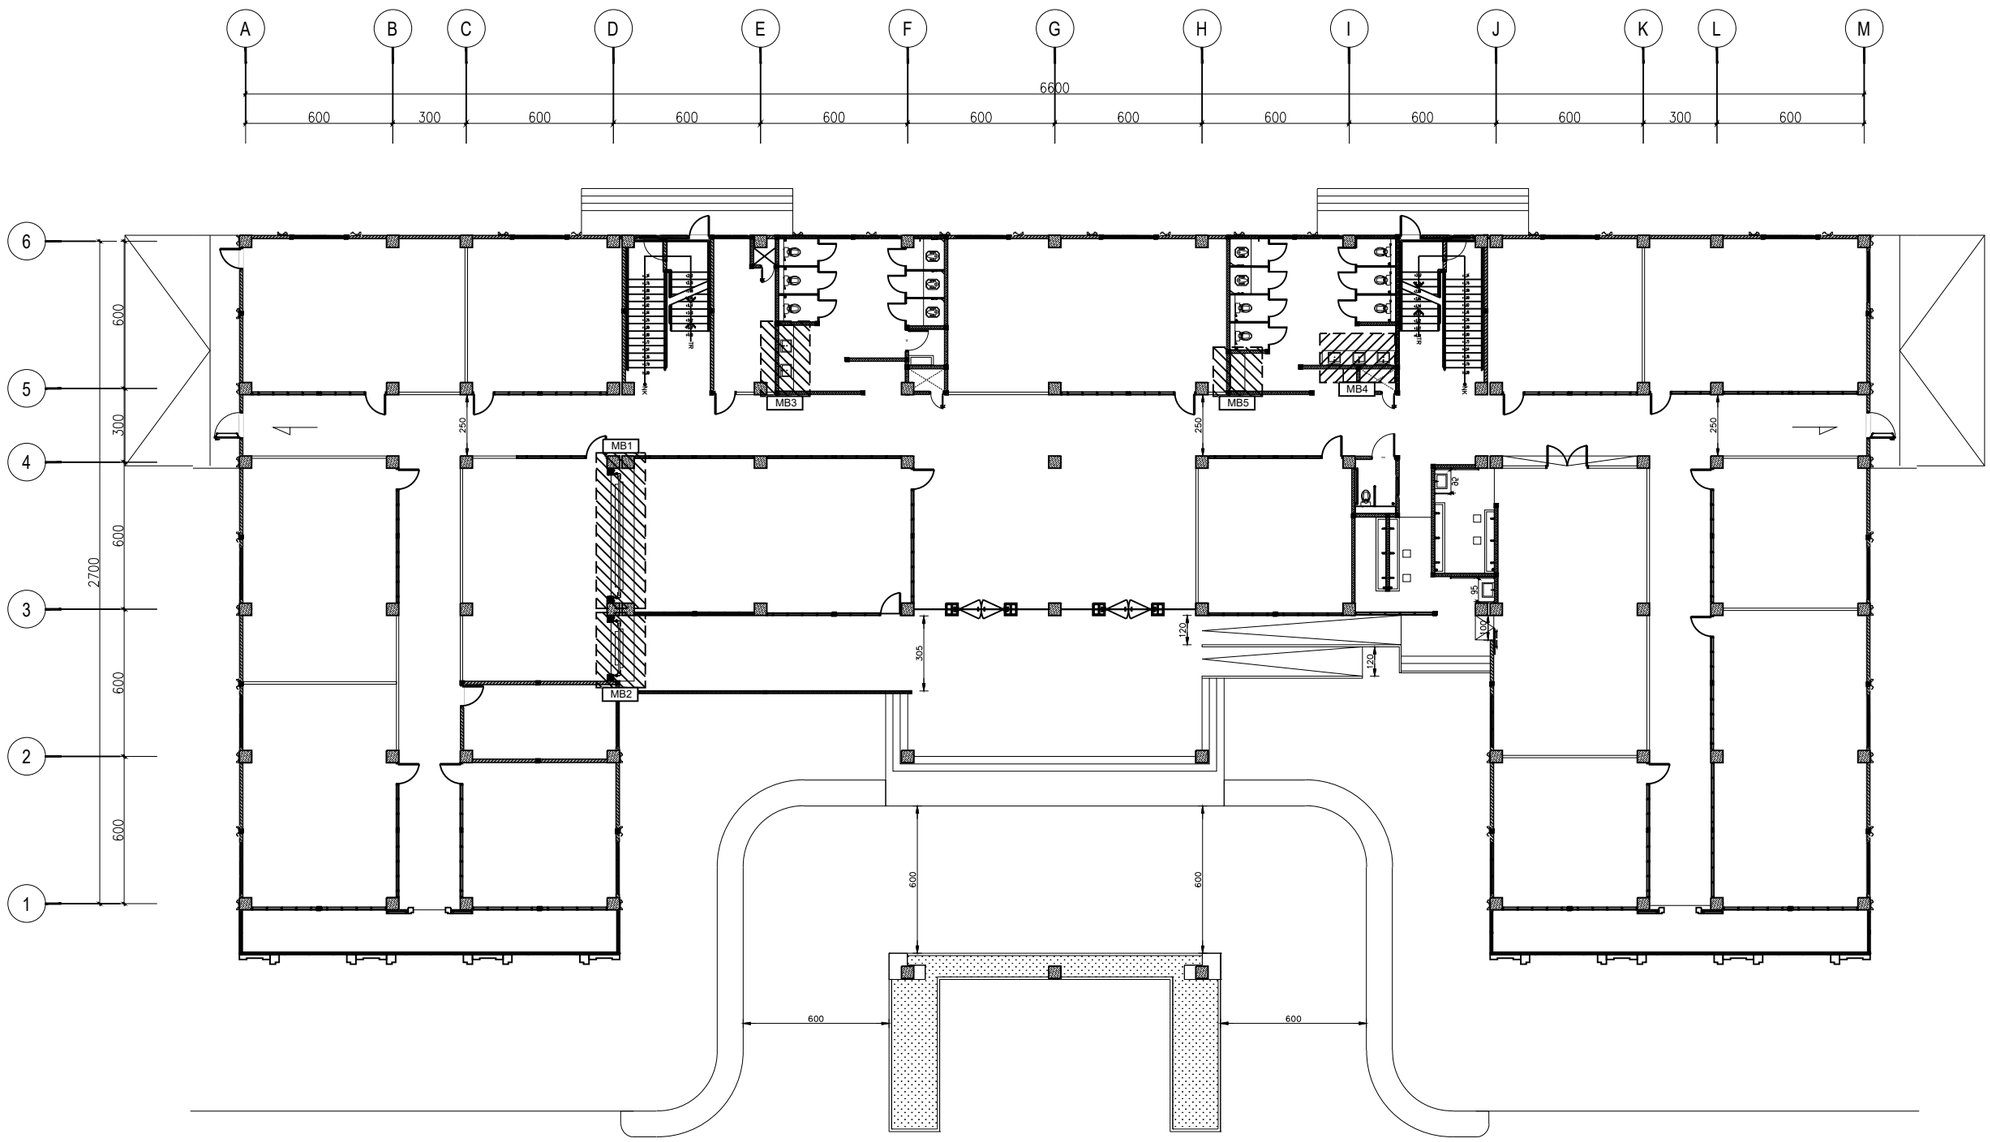

DENAH RENCANA MEJA BETON

Skala 1 : 180

KEMENTERIAN AGAMA REPUBLIK INDONESIA
UNIVERSITAS ISLAM NEGERI SALATIGA
Jl. Lingkar Salatiga No.Km. 2, Pulutan, Kec. Sidorejo, Kota Salatiga, Jawa Tengah

Pekerjaan :

Jasa Konsultansi Perencanaan Pembangunan Gedung UKM

Lokasi :

Jl. Lingkar Salatiga No.Km. 2, Pulutan, Kec. Sidorejo, Kota Salatiga, Jawa Tengah

PEMILIK

UNIVERSITAS ISLAM NEGERI SALATIGA

KUASA PENGGUNA ANGGARAN

Prof. Dr. Zakiyuddin, M.Ag.
NIP : 197205212005011003

PEJABAT PEMBUAT KOMITMEN

Muh. Amin, S.Ag., MM.
NIP : 197502132000121001

KONSULTAN PERENCANA

Icuk Setyawan, A.Md.
Direktur


PENANGGUNG JAWAB ARSITEKTUR

TENAGA AHLI	NAMA	TTD
Team Leader	Nugroho Eko Praptomo, S.T, M.Sc.	
Ahli Desain Interior	Ari Agung Nugroho, S.T, M.Sc.	
Ahli Arsitektur Lanskap	Zeti Budiati, S.T	


GAMBAR	SKALA
DENAH RENCANA MEJA BETON	1:250

DIGAMBAR		TGL	
DIPERIKSA		TGL	

KODE GAMBAR	NO GAMBAR	JML. LEMBAR
ARS - MBT	001	

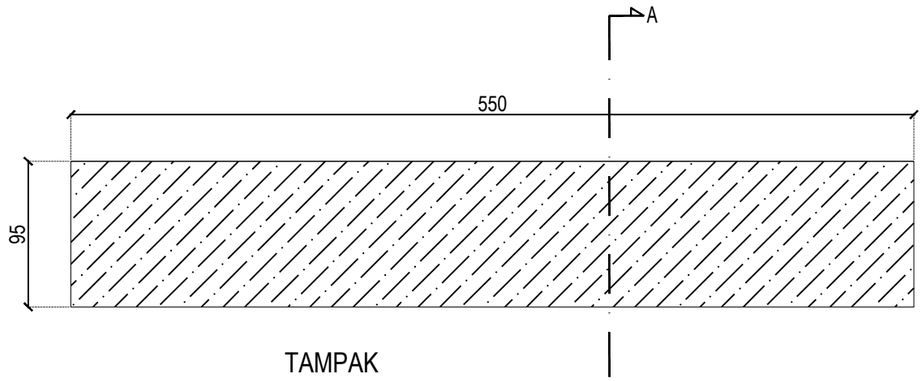


TAMPAK

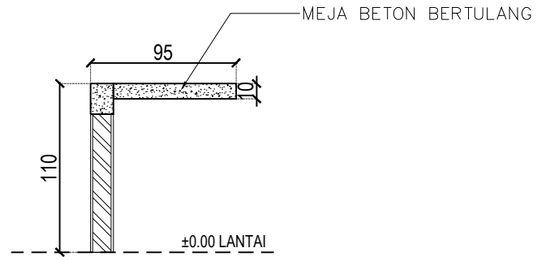


POTONGAN

MB1

1 BUAH

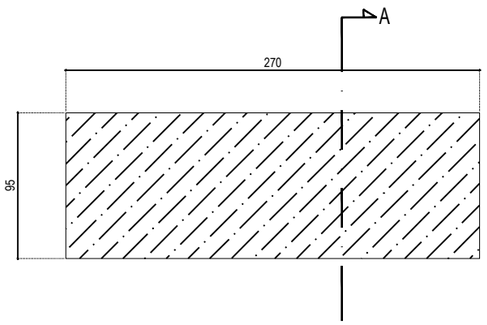

TAMPAK

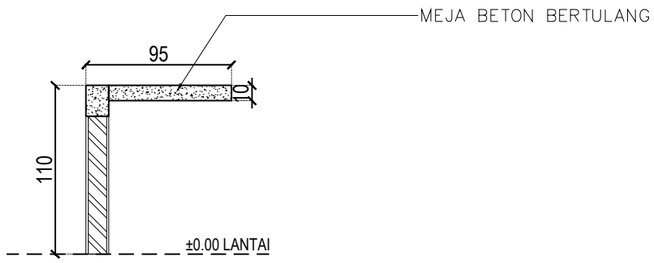

POTONGAN

MB2

1 BUAH

DETAIL RENCANA MEJA BETON

Skala 1 : 40

KEMENTERIAN AGAMA REPUBLIK INDONESIA
UNIVERSITAS ISLAM NEGERI SALATIGA
Jl. Lingkar Salatiga No.Km. 2, Pulutan, Kec. Sidorejo, Kota Salatiga, Jawa Tengah

Pekerjaan :

Jasa Konsultansi Perencanaan Pembangunan Gedung UKM

Lokasi :

Jl. Lingkar Salatiga No.Km. 2, Pulutan, Kec. Sidorejo, Kota Salatiga, Jawa Tengah

PEMILIK

UNIVERSITAS ISLAM NEGERI SALATIGA

KUASA PENGGUNA ANGGARAN

Prof. Dr. Zakiyuddin, M.Ag.
NIP : 197205212005011003

PEJABAT PEMBUAT KOMITMEN

Muh. Amin, S.Ag., MM.
NIP : 197502132000121001

KONSULTAN PERENCANA

Icuk Setyawan, A.Md.
Direktur

PENANGGUNG JAWAB ARSITEKTUR


TENAGA AHLI	NAMA	TTD
Team Leader	Nugroho Eko Praptomo, S.T, M.Sc.	
Ahli Desain Interior	Ari Agung Nugroho, S.T, M.Sc.	
Ahli Arsitektur Lanskap	Zeti Budiati, S.T	

GAMBAR	SKALA
DETAIL MEJA BETON	1:40


DIGAMBAR		TGL	
DIPERIKSA		TGL	
KODE GAMBAR	NO GAMBAR	JML. LEMBAR	
ARS - MBT	002		

MB3

1 BUAH

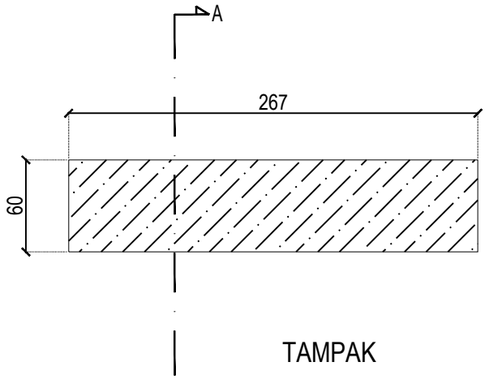


TAMPAK

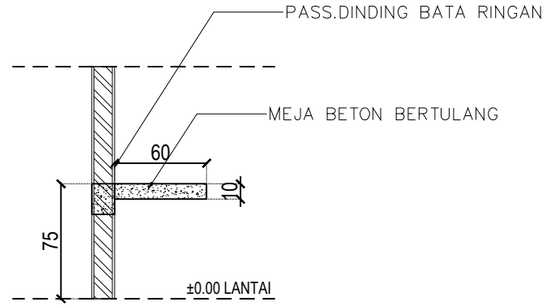


POTONGAN

MB4

1 BUAH

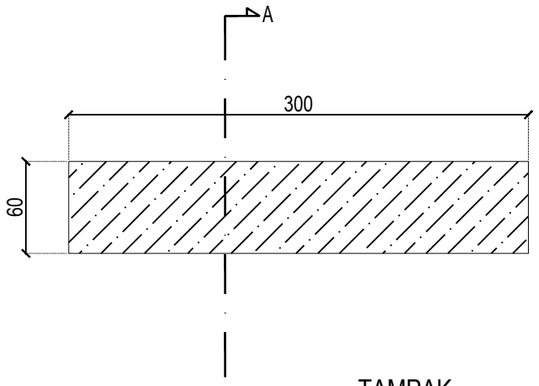


TAMPAK

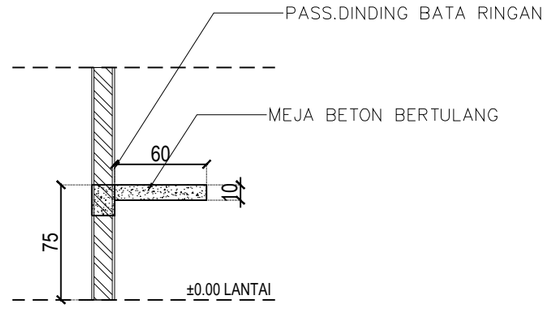


POTONGAN

MB5

1 BUAH

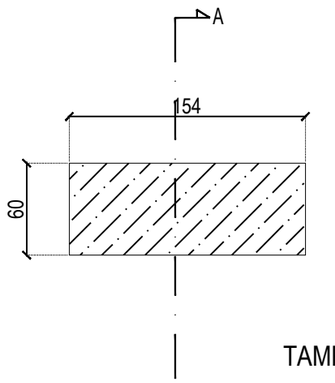

TAMPAK

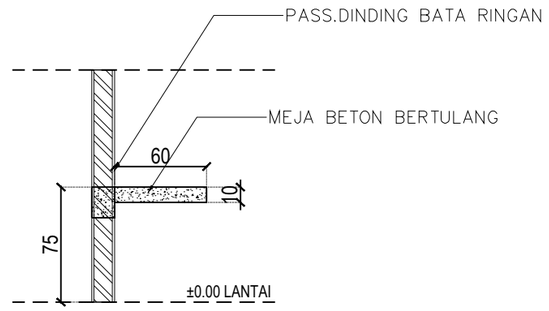

POTONGAN

DETAIL RENCANA MEJA BETON
Skala 1 : 40

KEMENTERIAN AGAMA REPUBLIK INDONESIA
UNIVERSITAS ISLAM NEGERI SALATIGA
Jl. Lingkar Salatiga No.Km. 2, Pulutan, Kec. Sidorejo, Kota Salatiga, Jawa Tengah

Pekerjaan :

Jasa Konsultansi Perencanaan Pembangunan Gedung UKM

Lokasi :

Jl. Lingkar Salatiga No.Km. 2, Pulutan, Kec. Sidorejo, Kota Salatiga, Jawa Tengah

PEMILIK

UNIVERSITAS ISLAM NEGERI SALATIGA

KUASA PENGGUNA ANGGARAN

Prof. Dr. Zakiyuddin, M.Ag.
NIP : 197205212005011003

PEJABAT PEMBUAT KOMITMEN

Muh. Amin, S.Ag., MM.
NIP : 197502132000121001

KONSULTAN PERENCANA


Icuk Setyawan, A.Md.
Direktur

PENANGGUNG JAWAB ARSITEKTUR

TENAGA AHLI	NAMA	TTD
Team Leader	Nugroho Eko Praptomo, S.T, M.Sc.	
Ahli Desain Interior	Ari Agung Nugroho, S.T, M.Sc.	
Ahli Arsitektur Lanskap	Zeti Budiati, S.T	

GAMBAR	SKALA
DETAIL MEJA BETON	1:40

DIGAMBAR		TGL	
DIPERIKSA		TGL	
KODE GAMBAR	NO GAMBAR	JML. LEMBAR	
ARS - MBT	003		

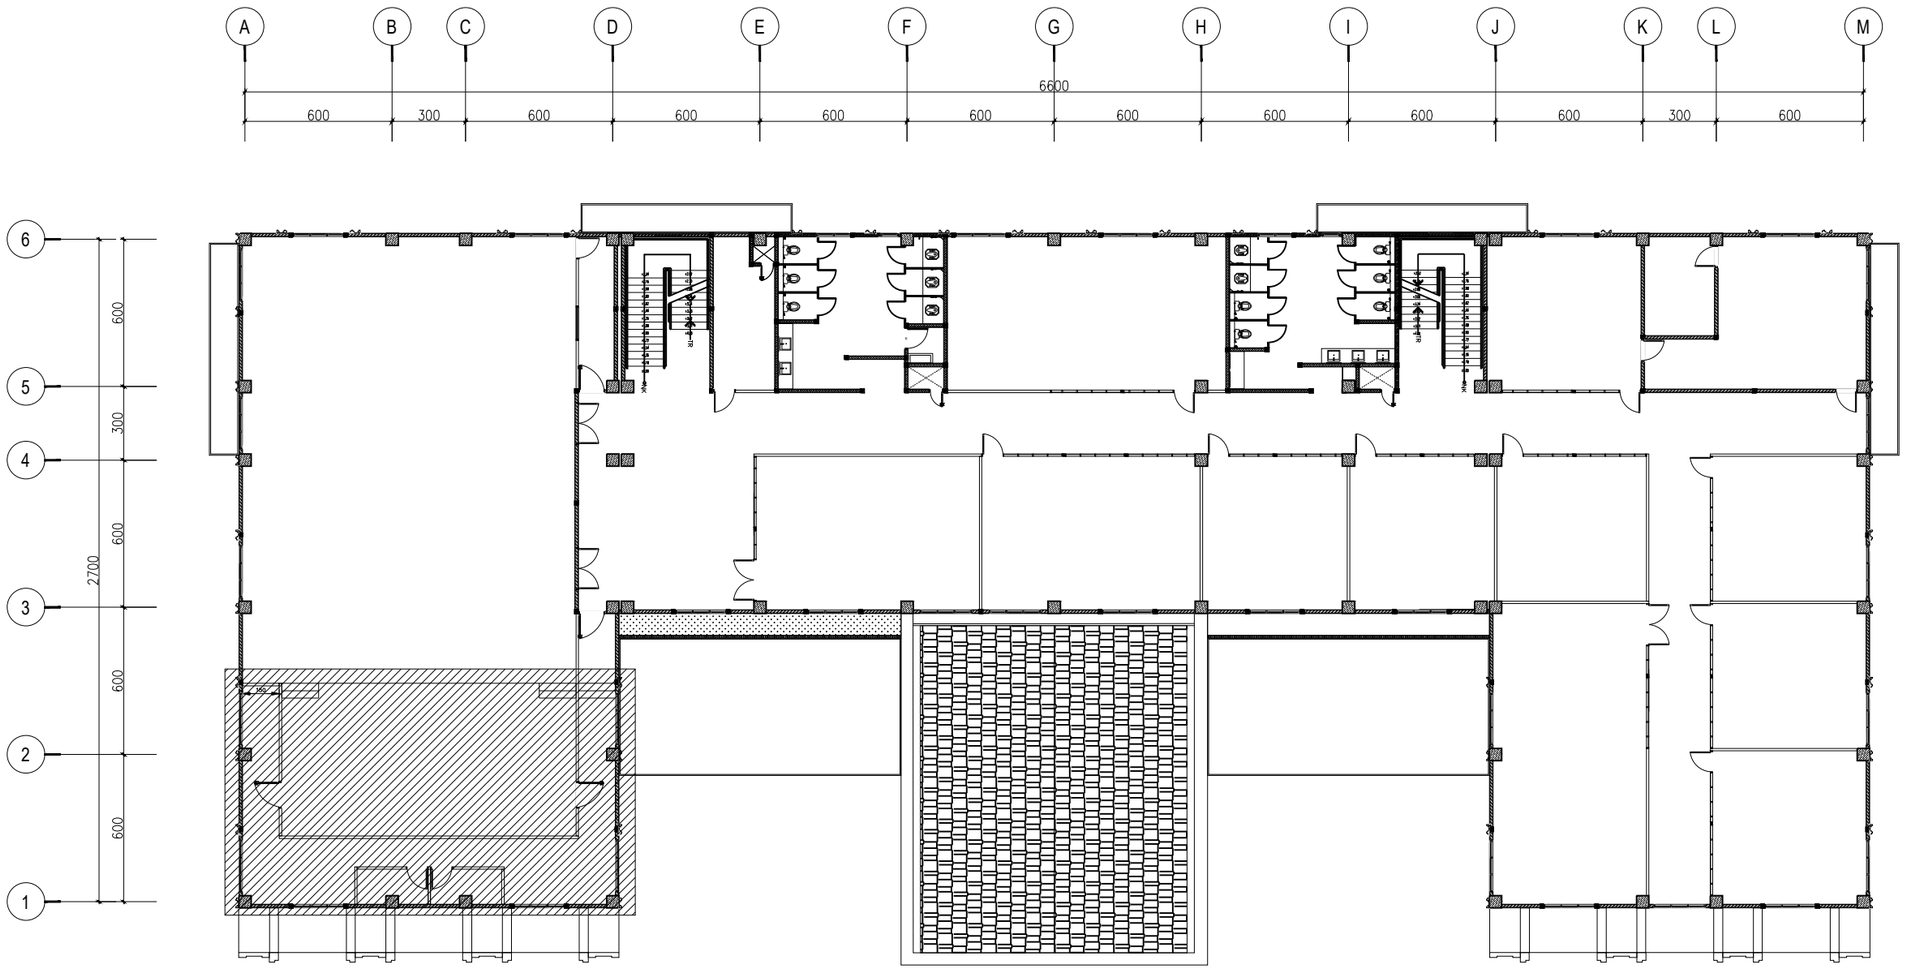

DENAH RENCANA STAGE

Skala 1 : 250

KEMENTERIAN AGAMA REPUBLIK INDONESIA
UNIVERSITAS ISLAM NEGERI SALATIGA
Jl. Lingkar Salatiga No.Km. 2, Pulutan, Kec. Sidorejo, Kota Salatiga, Jawa Tengah

Pekerjaan :

Jasa Konsultansi Perencanaan Pembangunan Gedung UKM

Lokasi :

Jl. Lingkar Salatiga No.Km. 2, Pulutan, Kec. Sidorejo, Kota Salatiga, Jawa Tengah

PEMILIK

UNIVERSITAS ISLAM NEGERI SALATIGA

KUASA PENGGUNA ANGGARAN

Prof. Dr. Zakiyuddin, M.Ag.
NIP : 197205212005011003

PEJABAT PEMBUAT KOMITMEN

Muh. Amin, S.Ag., MM.
NIP : 197502132000121001

KONSULTAN PERENCANA

Icuk Setyawan, A.Md.
Direktur


PENANGGUNG JAWAB ARSITEKTUR

TENAGA AHLI	NAMA	TTD
Team Leader	Nugroho Eko Praptomo, S.T, M.Sc.	
Ahli Desain Interior	Ari Agung Nugroho, S.T, M.Sc.	
Ahli Arsitektur Lanskap	Zeti Budiati, S.T	

GAMBAR	SKALA
DENAH RENCANA STAGE	1:250

DIGAMBAR		TGL	
DIPERIKSA		TGL	

KODE GAMBAR	NO GAMBAR	JML. LEMBAR
ARS - STG	001	

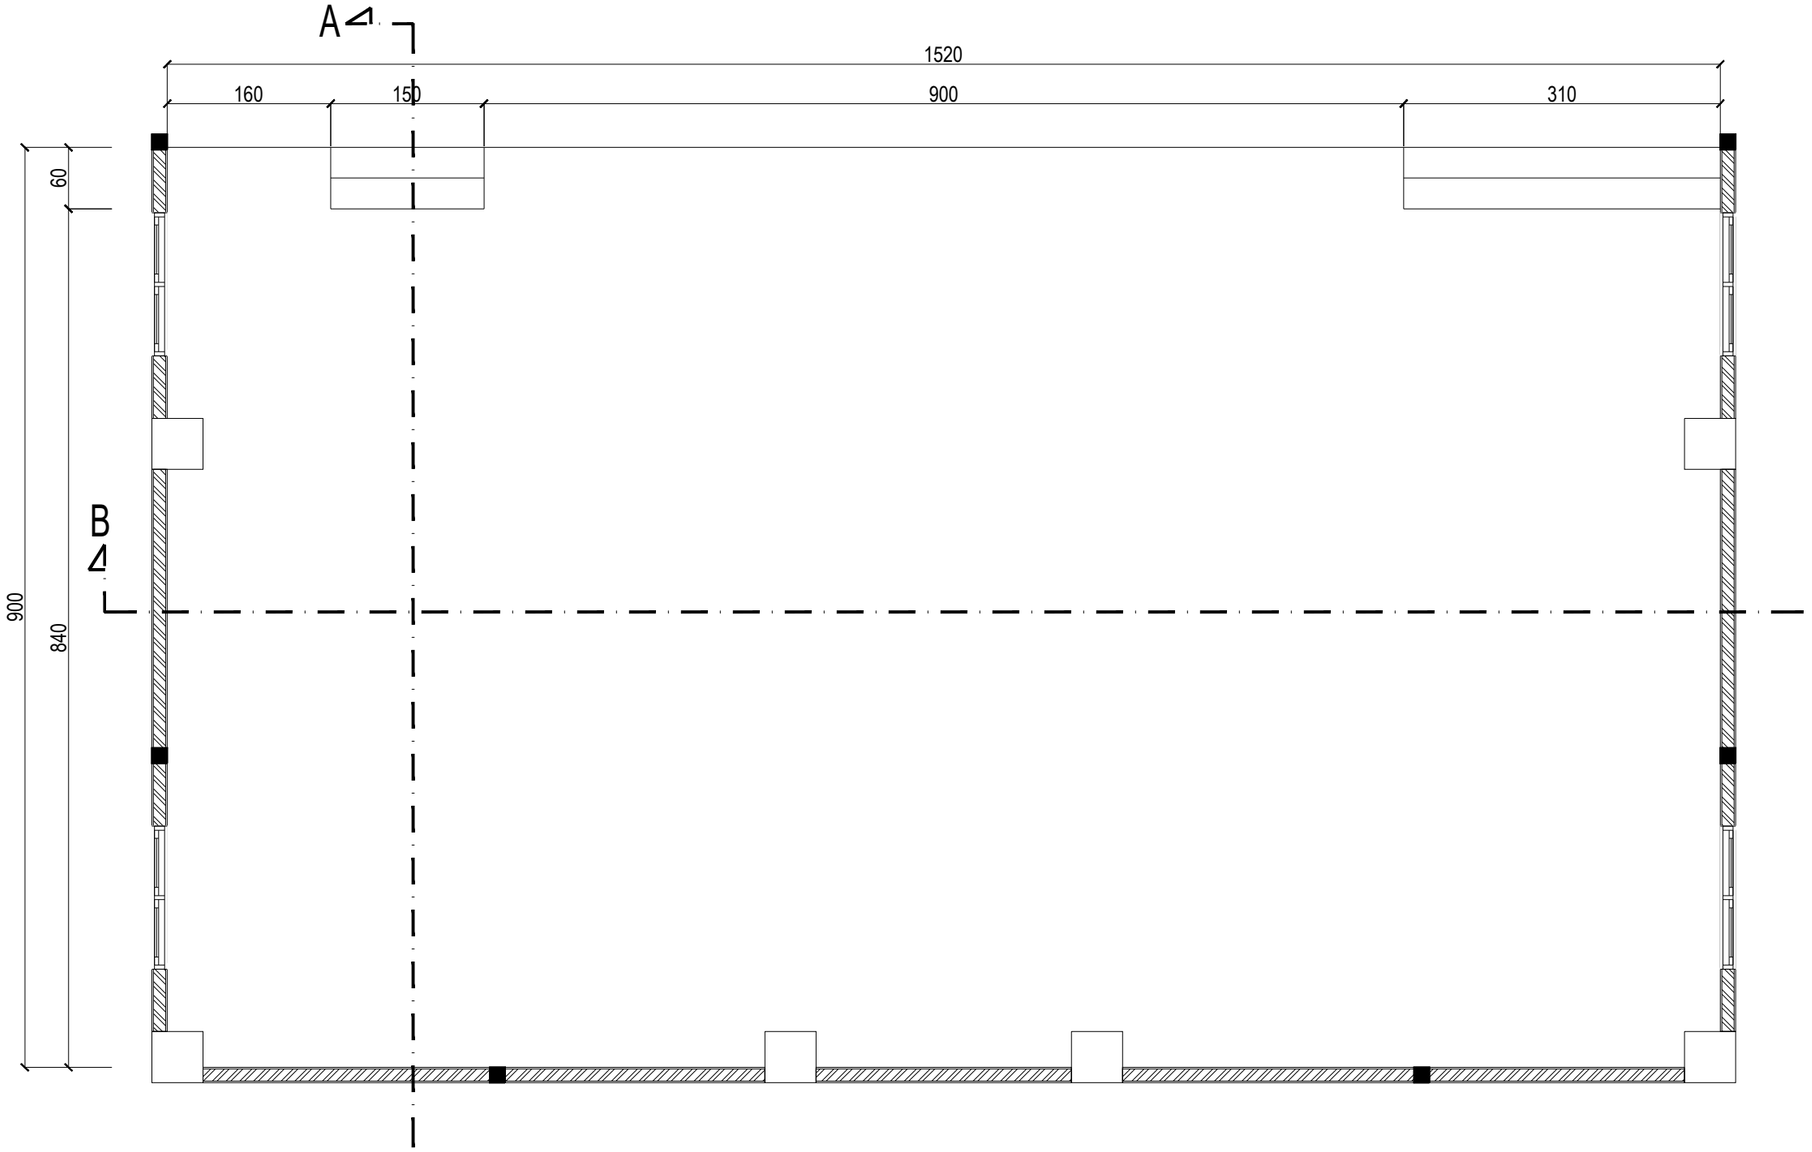

DENAH STAGE
Skala 1 : 60

KEMENTERIAN AGAMA REPUBLIK INDONESIA
UNIVERSITAS ISLAM NEGERI SALATIGA
Jl. Lingkar Salatiga No.Km. 2, Pulutan, Kec. Sidorejo, Kota Salatiga, Jawa Tengah

Pekerjaan :

Jasa Konsultansi Perencanaan Pembangunan Gedung UKM

Lokasi :

Jl. Lingkar Salatiga No.Km. 2, Pulutan, Kec. Sidorejo, Kota Salatiga, Jawa Tengah

PEMILIK

UNIVERSITAS ISLAM NEGERI SALATIGA

KUASA PENGGUNA ANGGARAN

Prof. Dr. Zakiyuddin, M.Ag.
NIP : 197205212005011003

PEJABAT PEMBUAT KOMITMEN

Muh. Amin, S.Ag., MM.
NIP : 197502132000121001

KONSULTAN PERENCANA

Icuk Setyawan, A.Md.
Direktur


PENANGGUNG JAWAB ARSITEKTUR

TENAGA AHLI	NAMA	TTD
Team Leader	Nugroho Eko Praptomo, S.T, M.Sc.	
Ahli Desain Interior	Ari Agung Nugroho, S.T, M.Sc.	
Ahli Arsitektur Lanskap	Zeti Budiati, S.T	


GAMBAR	SKALA
DENAH RENCANA STAGE	1:60

DIGAMBAR		TGL	
DIPERIKSA		TGL	

KODE GAMBAR	NO GAMBAR	JML. LEMBAR
ARS - STG	002	

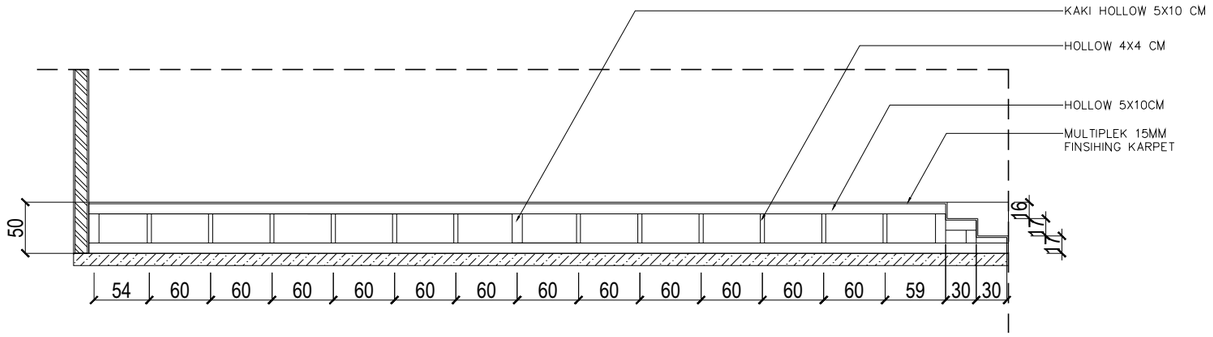

POTONGAN A

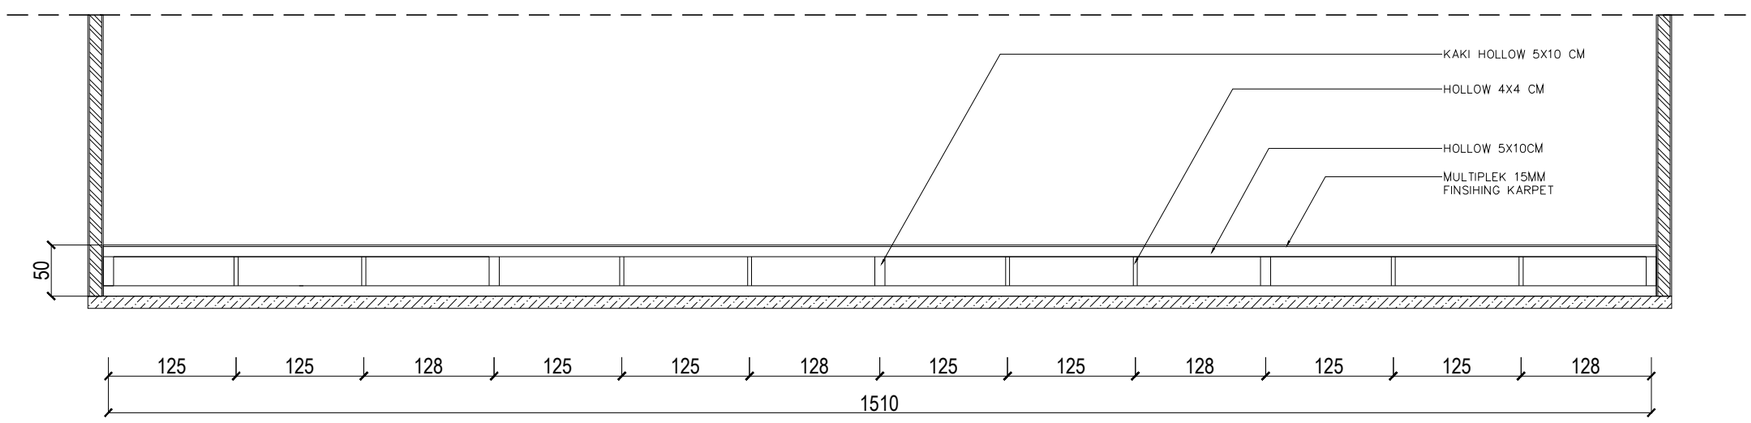

POTONGAN B

DETAIL STAGE
Skala 1 : 60

KEMENTERIAN AGAMA REPUBLIK INDONESIA
UNIVERSITAS ISLAM NEGERI SALATIGA
Jl. Lingkar Salatiga No.Km. 2, Pulutan, Kec. Sidorejo, Kota Salatiga, Jawa Tengah

Pekerjaan :

Jasa Konsultansi Perencanaan Pembangunan Gedung UKM

Lokasi :

Jl. Lingkar Salatiga No.Km. 2, Pulutan, Kec. Sidorejo, Kota Salatiga, Jawa Tengah

PEMILIK

UNIVERSITAS ISLAM NEGERI SALATIGA

KUASA PENGGUNA ANGGARAN

Prof. Dr. Zakiyuddin, M.Ag.
NIP : 197205212005011003

PEJABAT PEMBUAT KOMITMEN

Muh. Amin, S.Ag., MM.
NIP : 197502132000121001

KONSULTAN PERENCANA

Icuk Setyawan, A.Md.
Direktur


PENANGGUNG JAWAB ARSITEKTUR

TENAGA AHLI	NAMA	TTD
Team Leader	Nugroho Eko Praptomo, S.T, M.Sc.	
Ahli Desain Interior	Ari Agung Nugroho, S.T, M.Sc.	
Ahli Arsitektur Lanskap	Zeti Budiati, S.T	

GAMBAR	SKALA
DETAIL STAGE	1:60

DIGAMBAR		TGL	
DIPERIKSA		TGL	

KODE GAMBAR	NO GAMBAR	JML. LEMBAR
ARS - STG	003	

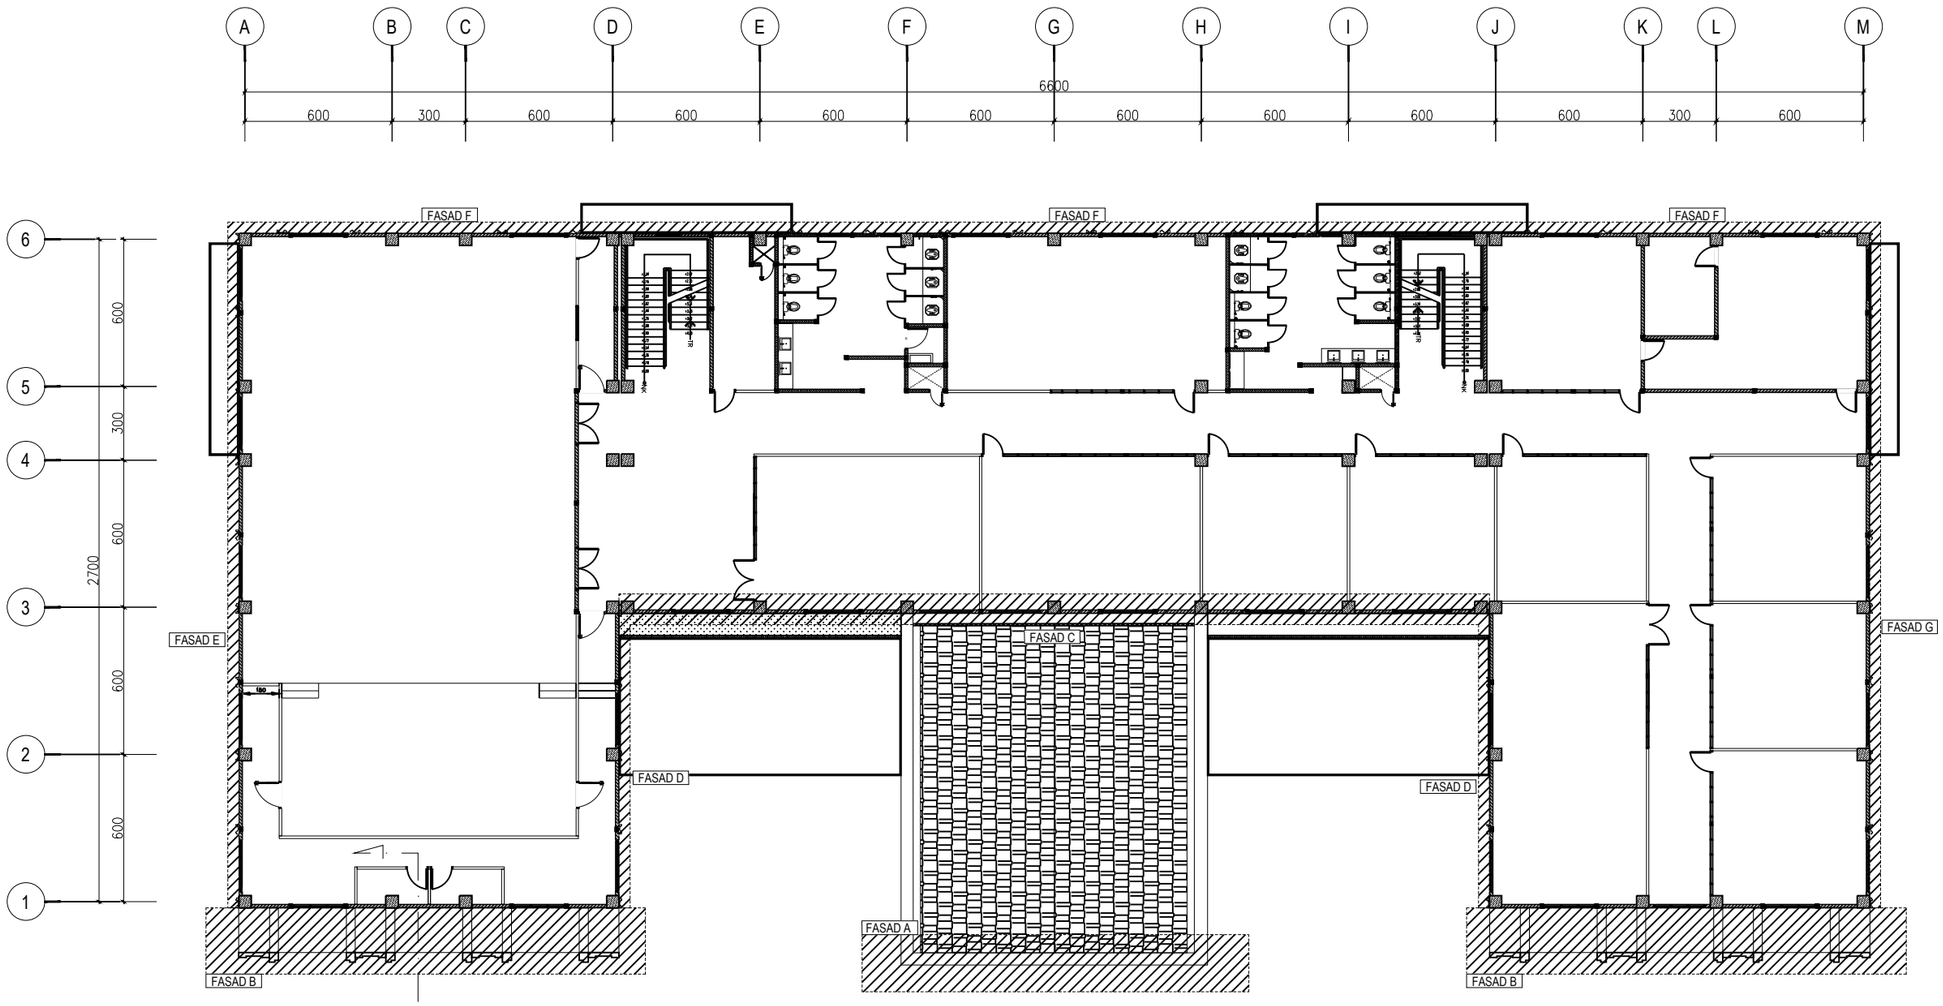

DENAH RENCANA FASAD

Skala 1 : 250

KEMENTERIAN AGAMA REPUBLIK INDONESIA
UNIVERSITAS ISLAM NEGERI SALATIGA
Jl. Lingkar Salatiga No.Km. 2, Pulutan, Kec. Sidorejo, Kota Salatiga, Jawa Tengah

Pekerjaan :

Jasa Konsultansi Perencanaan Pembangunan Gedung UKM

Lokasi :

Jl. Lingkar Salatiga No.Km. 2, Pulutan, Kec. Sidorejo, Kota Salatiga, Jawa Tengah

PEMILIK

UNIVERSITAS ISLAM NEGERI SALATIGA

KUASA PENGGUNA ANGGARAN

Prof. Dr. Zakiyuddin, M.Ag.
NIP : 197205212005011003

PEJABAT PEMBUAT KOMITMEN

Muh. Amin, S.Ag., MM.
NIP : 197502132000121001

KONSULTAN PERENCANA

Icuk Setyawan, A.Md.
Direktur


PENANGGUNG JAWAB ARSITEKTUR

TENAGA AHLI	NAMA	TTD
Team Leader	Nugroho Eko Praptomo, S.T, M.Sc.	
Ahli Desain Interior	Ari Agung Nugroho, S.T, M.Sc.	
Ahli Arsitektur Lanskap	Zeti Budiati, S.T	

GAMBAR	SKALA
DENAH FASAD	1:250


DIGAMBAR		TGL	
DIPERIKSA		TGL	

KODE GAMBAR	NO GAMBAR	JML. LEMBAR
ARS - FD	001	

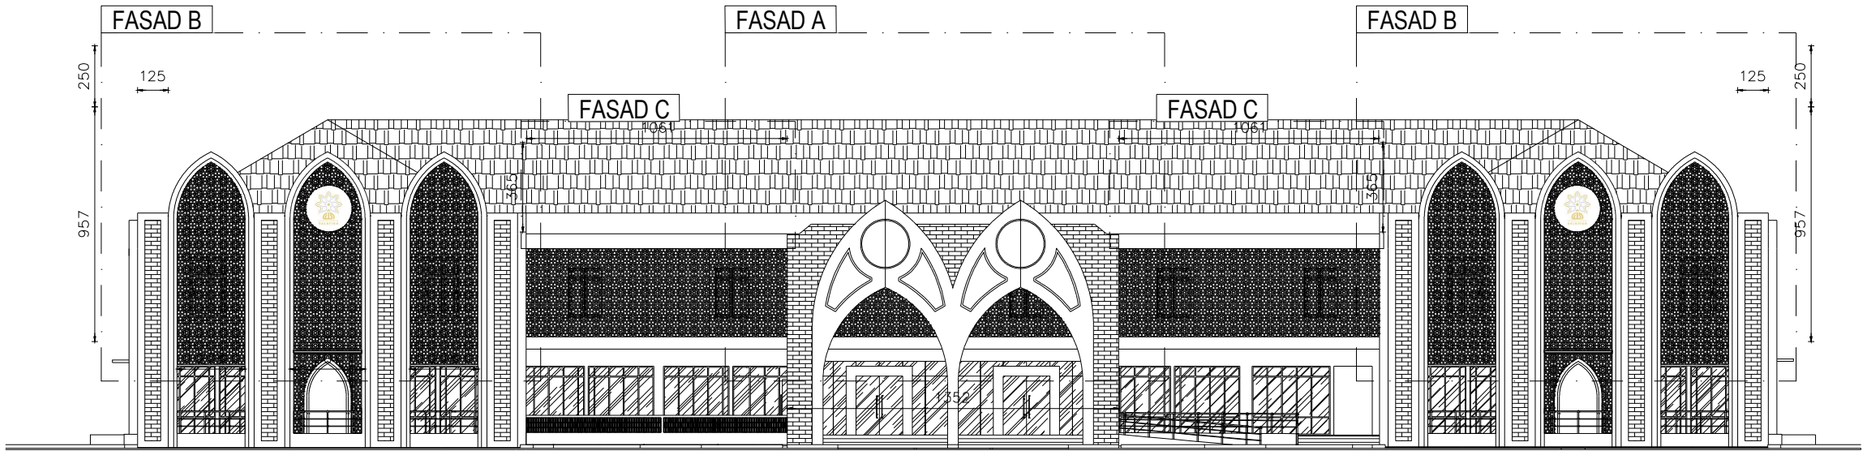

TAMPAK DEPAN FASAD A,B DAN C

Skala 1 : 250

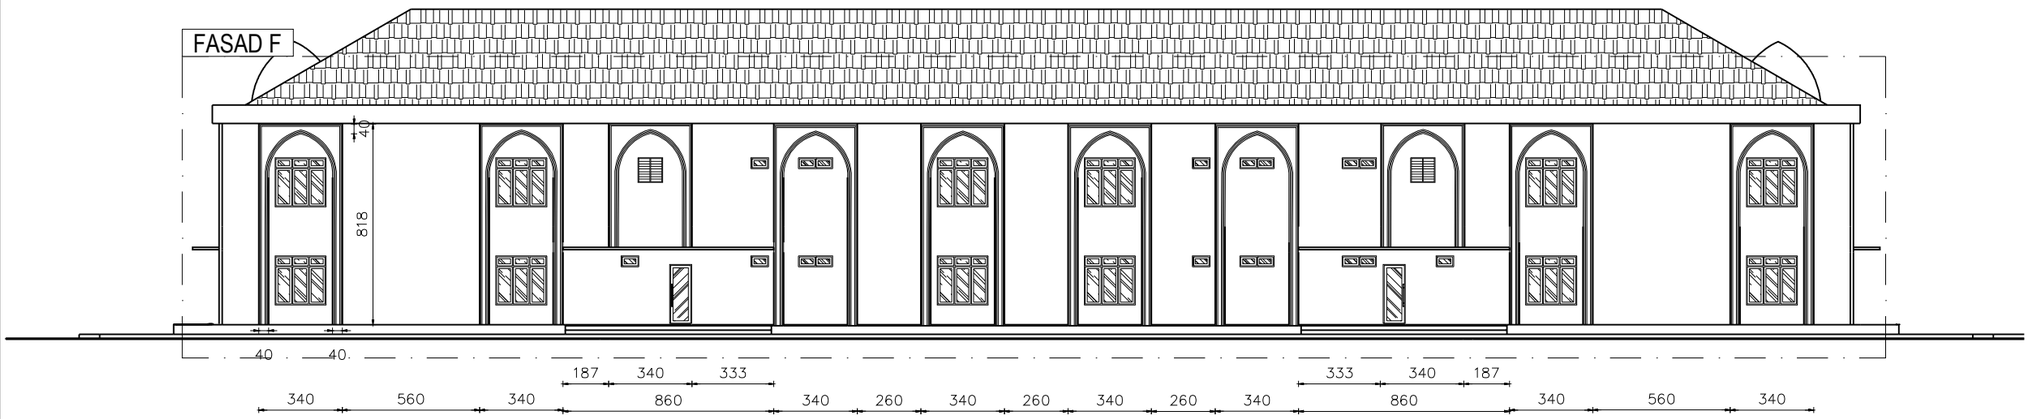

TAMPAK DEPAN FASAD F

Skala 1 : 250

KEMENTERIAN AGAMA REPUBLIK INDONESIA
UNIVERSITAS ISLAM NEGERI SALATIGA
Jl. Lingkar Salatiga No.Km. 2, Pulutan, Kec. Sidorejo, Kota Salatiga, Jawa Tengah

Pekerjaan :

Jasa Konsultansi Perencanaan Pembangunan Gedung UKM

Lokasi :

Jl. Lingkar Salatiga No.Km. 2, Pulutan, Kec. Sidorejo, Kota Salatiga, Jawa Tengah

PEMILIK

UNIVERSITAS ISLAM NEGERI SALATIGA

KUASA PENGGUNA ANGGARAN

Prof. Dr. Zakiyuddin, M.Ag.
NIP : 197205212005011003

PEJABAT PEMBUAT KOMITMEN

Muh. Amin, S.Ag., MM.
NIP : 197502132000121001

KONSULTAN PERENCANA

PT. MATRIX JAYA ENGINEERING
CV.BUMI CIPTA JAYA SELARAS KSO

Icuk Setyawan, A.Md.
Direktur


PENANGGUNG JAWAB ARSITEKTUR

TENAGA AHLI	NAMA	TTD
Team Leader	Nugroho Eko Praptomo, S.T, M.Sc.	
Ahli Desain Interior	Ari Agung Nugroho, S.T, M.Sc.	
Ahli Arsitektur Lanskap	Zeti Budiati, S.T	


GAMBAR	SKALA
TAMPAK FASAD	1:250

DIGAMBAR		TGL	
DIPERIKSA		TGL	

KODE GAMBAR	NO GAMBAR	JML. LEMBAR
ARS - FD	002	

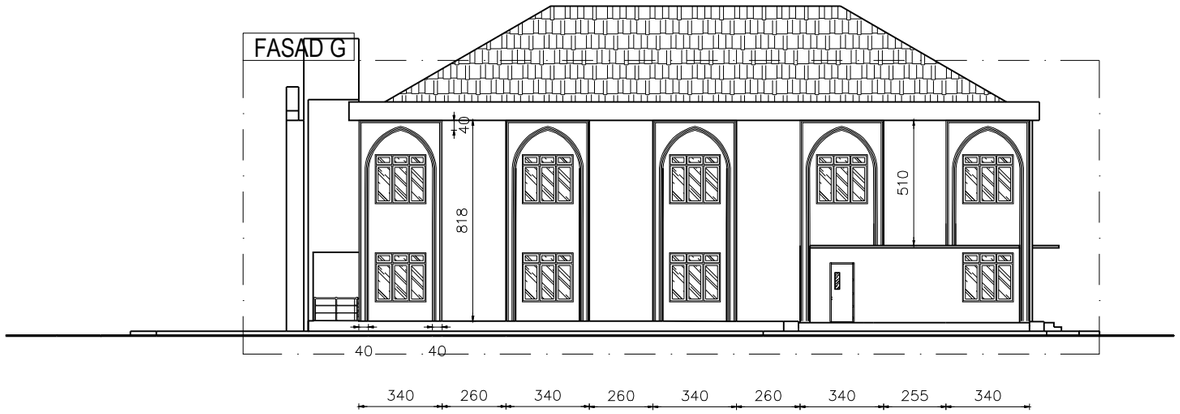

TAMPAK DEPAN FASAD G SAMPING KIRI
Skala 1 : 250

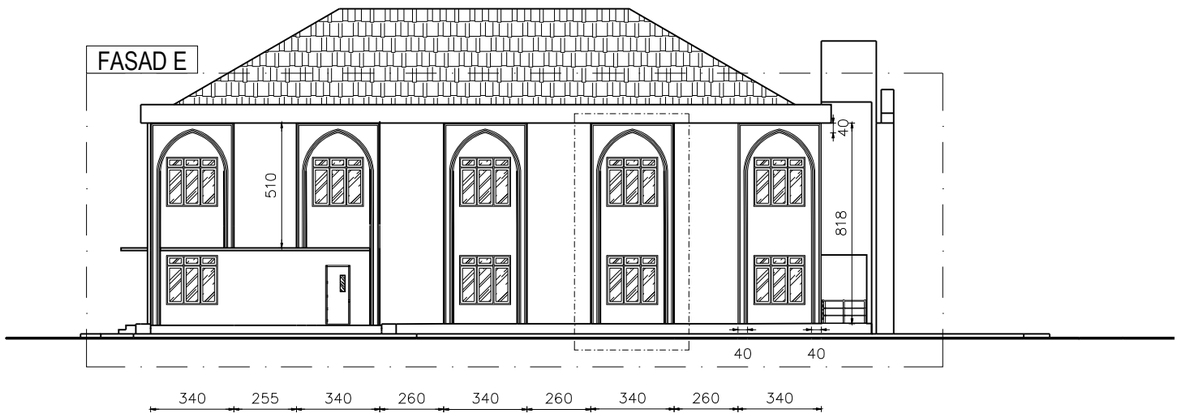

TAMPAK DEPAN FASAD E SAMPING KIRI
Skala 1 : 250

KEMENTERIAN AGAMA REPUBLIK INDONESIA
UNIVERSITAS ISLAM NEGERI SALATIGA
Jl. Lingkar Salatiga No.Km. 2, Pulutan, Kec. Sidorejo, Kota Salatiga, Jawa Tengah

Pekerjaan :

Jasa Konsultansi Perencanaan Pembangunan Gedung UKM

Lokasi :

Jl. Lingkar Salatiga No.Km. 2, Pulutan, Kec. Sidorejo, Kota Salatiga, Jawa Tengah

PEMILIK

UNIVERSITAS ISLAM NEGERI SALATIGA

KUASA PENGGUNA ANGGARAN

Prof. Dr. Zakiyuddin, M.Ag.
NIP : 197205212005011003

PEJABAT PEMBUAT KOMITMEN

Muh. Amin, S.Ag., MM.
NIP : 197502132000121001

KONSULTAN PERENCANA

Icuk Setyawan, A.Md.
Direktur


PENANGGUNG JAWAB ARSITEKTUR

TENAGA AHLI	NAMA	TTD
Team Leader	Nugroho Eko Praptomo, S.T, M.Sc.	
Ahli Desain Interior	Ari Agung Nugroho, S.T, M.Sc.	
Ahli Arsitektur Lanskap	Zeti Budiati, S.T	


GAMBAR	SKALA
TAMPAK FASAD	1:250

DIGAMBAR		TGL	
DIPERIKSA		TGL	

KODE GAMBAR	NO GAMBAR	JML. LEMBAR
ARS - FD	003	

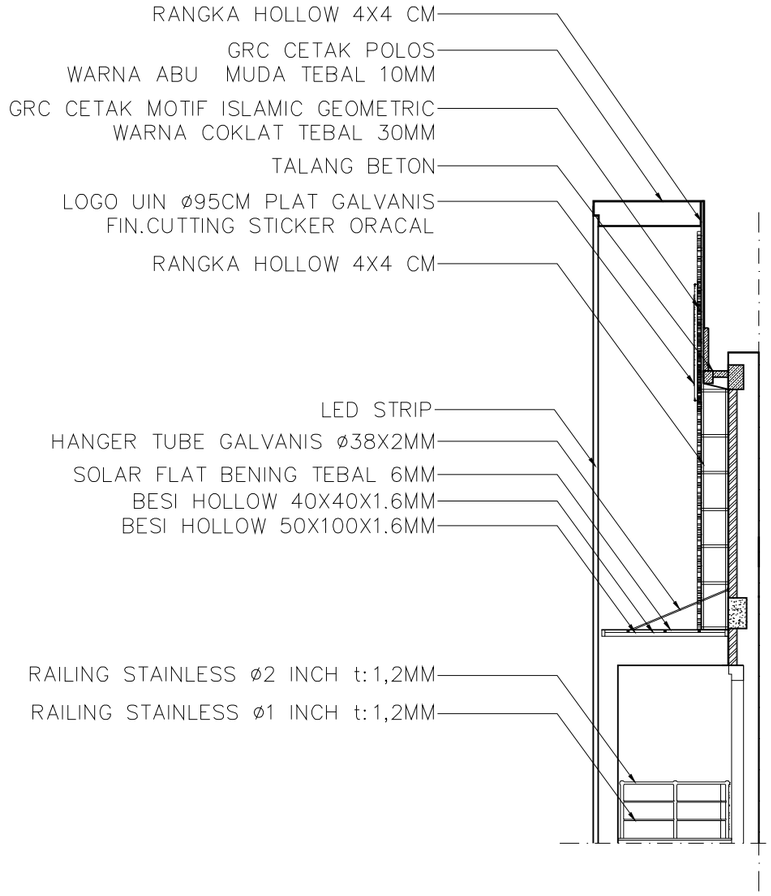

DETAIL POTONGAN FASAD B
Skala 1 : 100

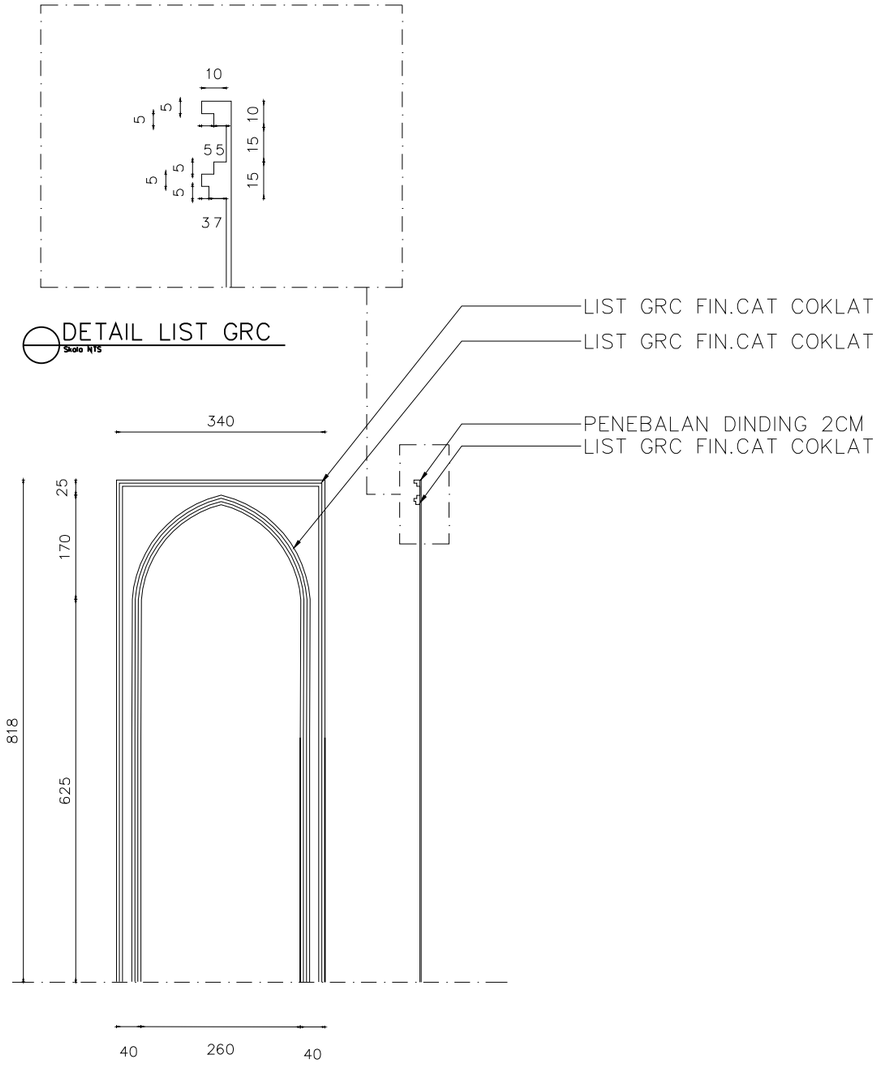

DETAIL FASAD LENGKUNGAN
Skala 1 : 100

KEMENTERIAN AGAMA REPUBLIK INDONESIA
UNIVERSITAS ISLAM NEGERI SALATIGA
Jl. Lingkar Salatiga No.Km. 2, Pulutan, Kec. Sidorejo, Kota Salatiga, Jawa Tengah

Pekerjaan :

Jasa Konsultansi Perencanaan Pembangunan Gedung UKM

Lokasi :

Jl. Lingkar Salatiga No.Km. 2, Pulutan, Kec. Sidorejo, Kota Salatiga, Jawa Tengah

PEMILIK

UNIVERSITAS ISLAM NEGERI SALATIGA

KUASA PENGGUNA ANGGARAN

Prof. Dr. Zakiyuddin, M.Ag.
NIP : 197205212005011003

PEJABAT PEMBUAT KOMITMEN

Muh. Amin, S.Ag., MM.
NIP : 197502132000121001

KONSULTAN PERENCANA

PT. MATRIX JAYA ENGINEERING
CV.BUMI CIPTA JAYA SELARAS KSO

Icuk Setyawan, A.Md.
Direktur

PENANGGUNG JAWAB ARSITEKTUR

TENAGA AHLI	NAMA	TTD
Team Leader	Nugroho Eko Praptomo, S.T, M.Sc.	
Ahli Desain Interior	Ari Agung Nugroho, S.T, M.Sc.	
Ahli Arsitektur Lanskap	Zeti Budiati, S.T	

GAMBAR	SKALA
DETAIL FASAD	1:100

DIGAMBAR		TGL	
DIPERIKSA		TGL	

KODE GAMBAR	NO GAMBAR	JML. LEMBAR
ARS - FD	004	



KETERANGAN :

TK1	TITIK KUMPUL UTAMA BANGUNAN JARAK ±40 METER DARI BANGUNAN 1 TITIK
TK2	TITIK KUMPUL SEKUNDER SAMPING BANGUNAN JARAK ±18-20 METER DARI BANGUNAN 3 TITIK

RENCANA TITIK KUMPUL KAWASAN

Skala 1 : 750

KEMENTERIAN AGAMA REPUBLIK INDONESIA
UNIVERSITAS ISLAM NEGERI SALATIGA
Jl. Lingkar Salatiga No.Km. 2, Pulutan, Kec. Sidorejo, Kota Salatiga, Jawa Tengah

Pekerjaan :

Jasa Konsultansi Perencanaan Pembangunan Gedung UKM

Lokasi :

Jl. Lingkar Salatiga No.Km. 2, Pulutan, Kec. Sidorejo, Kota Salatiga, Jawa Tengah

PEMILIK

UNIVERSITAS ISLAM NEGERI SALATIGA

KUASA PENGGUNA ANGGARAN

Prof. Dr. Zakiyuddin, M.Ag.
NIP : 197205212005011003

PEJABAT PEMBUAT KOMITMEN

Muh. Amin, S.Ag., MM.
NIP : 197502132000121001

KONSULTAN PERENCANA

PT. MATRIX JAYA ENGINEERING
CV.BUMI CIPTA JAYA SELARAS KSO

Icuk Setyawan, A.Md.
Direktur


PENANGGUNG JAWAB ARSITEKTUR

TENAGA AHLI	NAMA	TTD
Team Leader	Nugroho Eko Praptomo, S.T, M.Sc.	
Ahli Desain Interior	Ari Agung Nugroho, S.T, M.Sc.	
Ahli Arsitektur Lanskap	Zeti Budiati, S.T	

GAMBAR	SKALA
RENCANA TITIK KUMPUL KAWASAN	1:750

DIGAMBAR		TGL	
DIPERIKSA		TGL	

KODE GAMBAR	NO GAMBAR	JML. LEMBAR
ARS - EV	001	

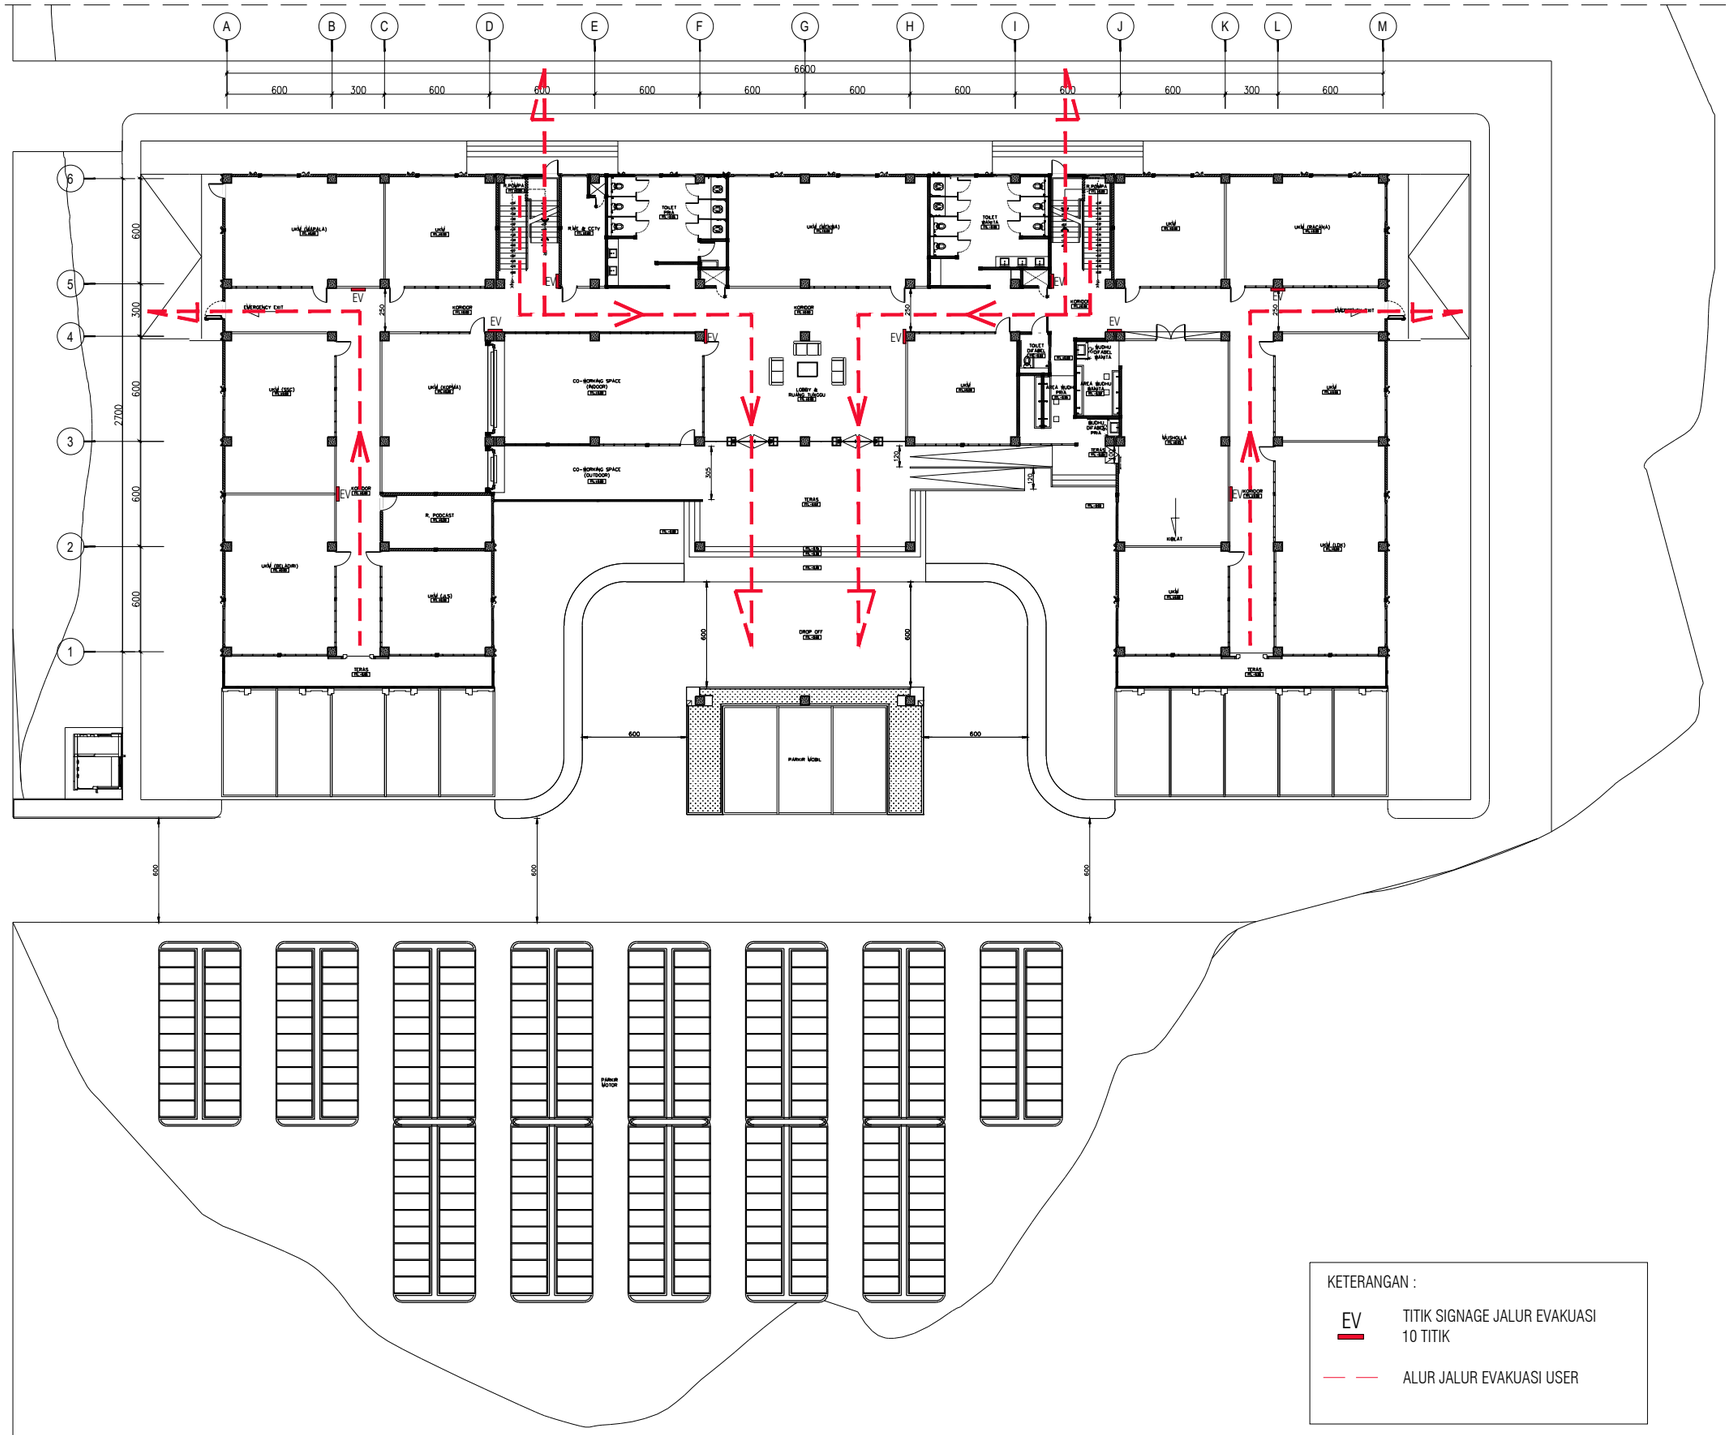

KETERANGAN :

EV — TITIK SIGNAGE JALUR EVAKUASI 10 TITIK

— — ALUR JALUR EVAKUASI USER

RENC. TITIK SIGN DAN JALUR EVAKUASI

Skala 1 : 350

KEMENTERIAN AGAMA REPUBLIK INDONESIA
UNIVERSITAS ISLAM NEGERI SALATIGA
Jl. Lingkar Salatiga No.Km. 2, Pulutan, Kec. Sidorejo, Kota Salatiga, Jawa Tengah

Pekerjaan :

Jasa Konsultansi Perencanaan Pembangunan Gedung UKM

Lokasi :

Jl. Lingkar Salatiga No.Km. 2, Pulutan, Kec. Sidorejo, Kota Salatiga, Jawa Tengah

PEMILIK

UNIVERSITAS ISLAM NEGERI SALATIGA

KUASA PENGGUNA ANGGARAN

Prof. Dr. Zakiyuddin, M.Ag.
NIP : 197205212005011003

PEJABAT PEMBUAT KOMITMEN

Muh. Amin, S.Ag., MM.
NIP : 197502132000121001

KONSULTAN PERENCANA

PT. MATRIX JAYA ENGINEERING
CV.BUMI CIPTA JAYA SELARAS KSO

Icuk Setyawan, A.Md.
Direktur


PENANGGUNG JAWAB ARSITEKTUR

TENAGA AHLI	NAMA	TTD
Team Leader	Nugroho Eko Praptomo, S.T, M.Sc.	
Ahli Desain Interior	Ari Agung Nugroho, S.T, M.Sc.	
Ahli Arsitektur Lanskap	Zeti Budiati, S.T	

GAMBAR	SKALA
RENC. TITIK SIGN DAN JALUR EVAKUASI LT 1	1:350

DIGAMBAR		TGL	
DIPERIKSA		TGL	

KODE GAMBAR	NO GAMBAR	JML. LEMBAR
ARS - EV	002	

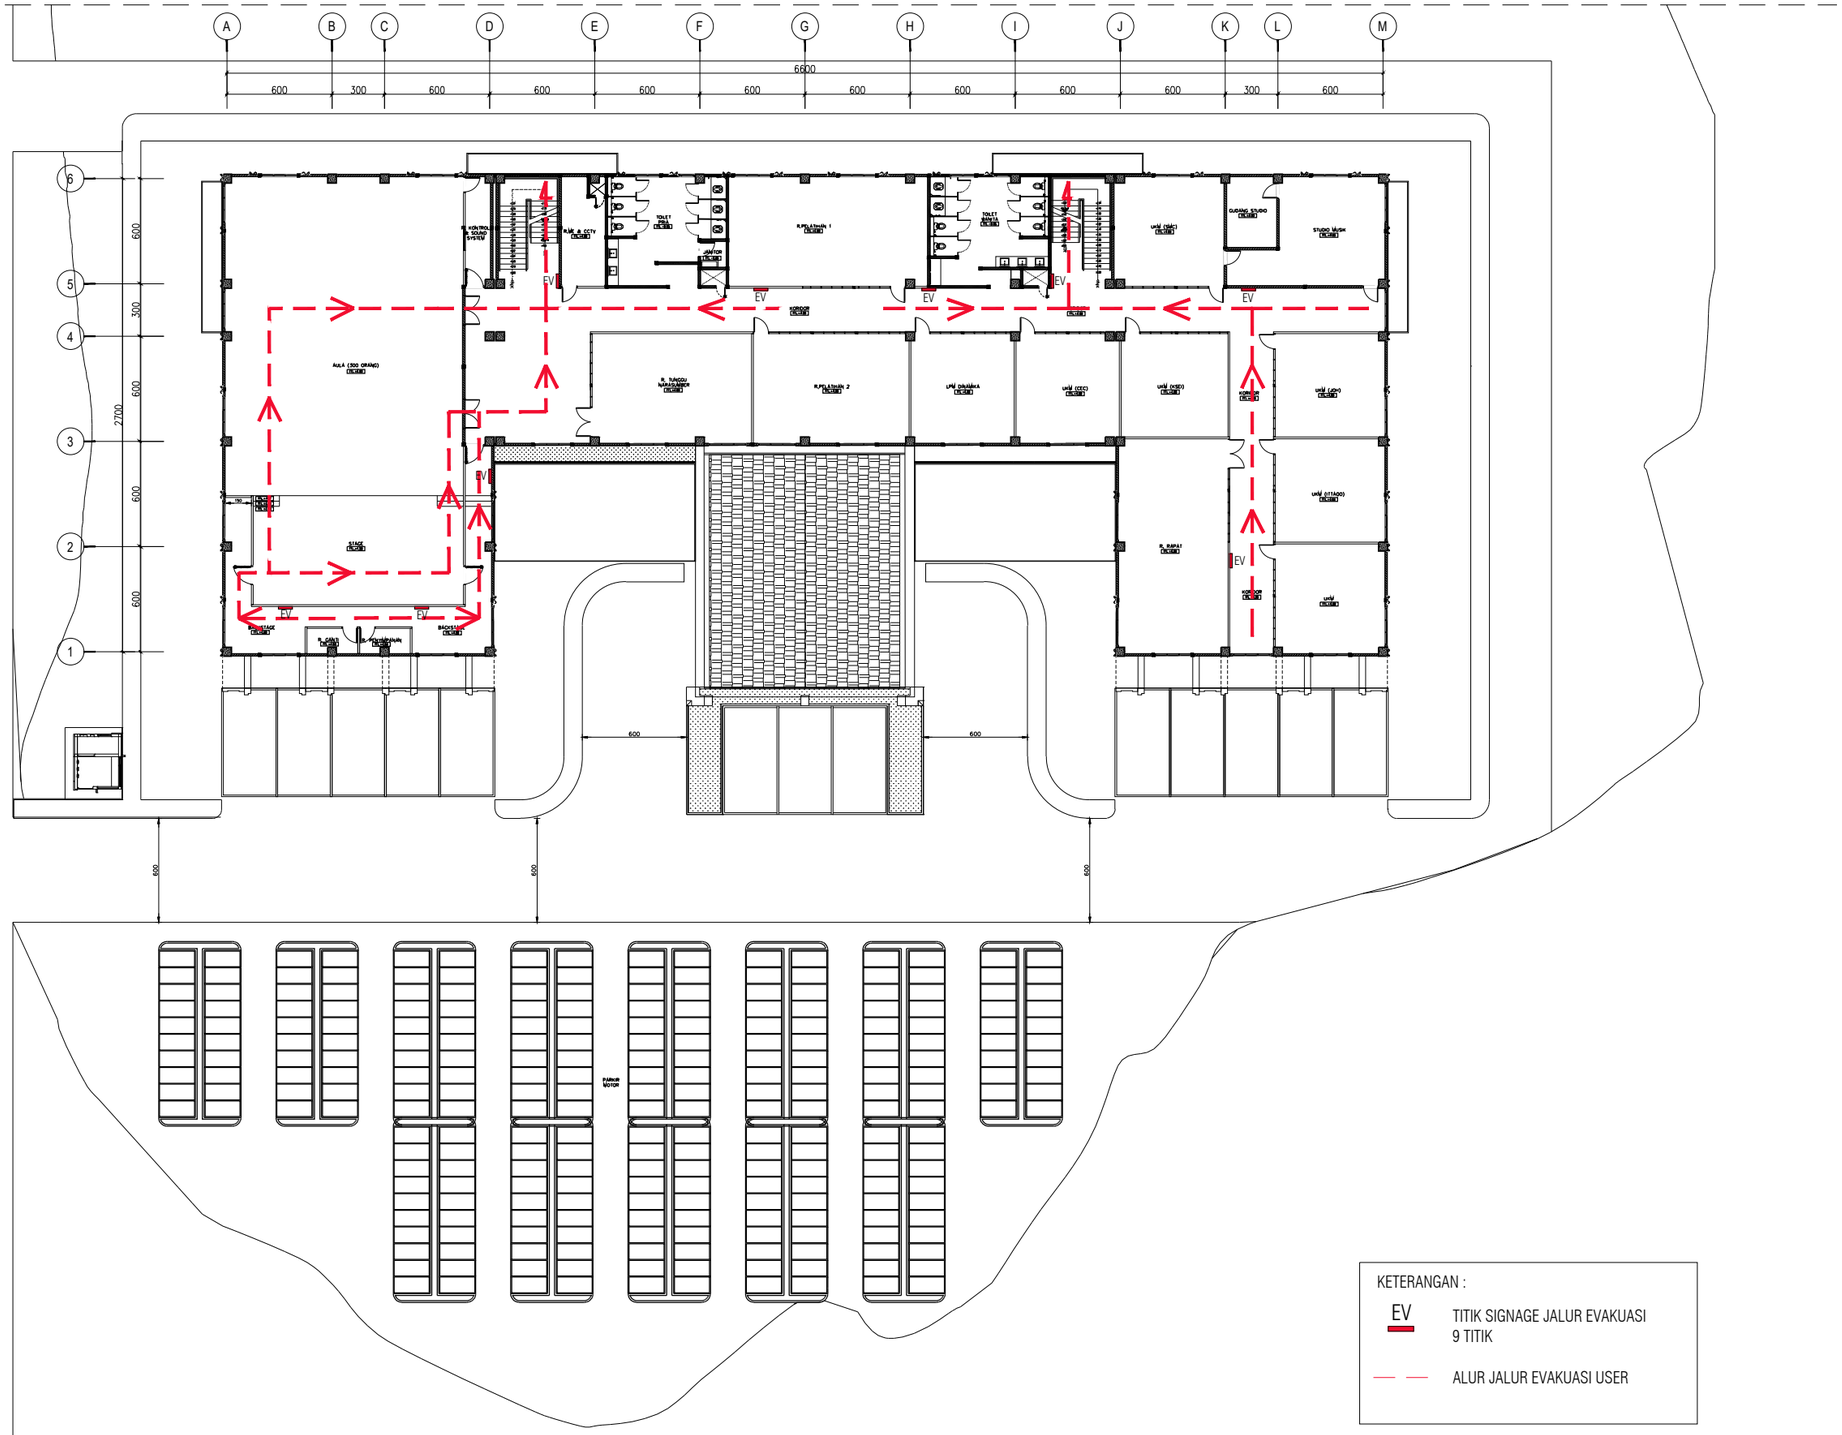

KETERANGAN :

EV — TITIK SIGNAGE JALUR EVAKUASI 9 TITIK

— — ALUR JALUR EVAKUASI USER

RENC. TITIK SIGN DAN JALUR EVAKUASI

Skala 1 : 350

KEMENTERIAN AGAMA REPUBLIK INDONESIA
UNIVERSITAS ISLAM NEGERI SALATIGA
Jl. Lingkar Salatiga No.Km. 2, Pulutan, Kec. Sidorejo, Kota Salatiga, Jawa Tengah

Pekerjaan :

Jasa Konsultansi Perencanaan Pembangunan Gedung UKM

Lokasi :

Jl. Lingkar Salatiga No.Km. 2, Pulutan, Kec. Sidorejo, Kota Salatiga, Jawa Tengah

PEMILIK

UNIVERSITAS ISLAM NEGERI SALATIGA

KUASA PENGGUNA ANGGARAN

Prof. Dr. Zakiyuddin, M.Ag.
NIP : 197205212005011003

PEJABAT PEMBUAT KOMITMEN

Muh. Amin, S.Ag., MM.
NIP : 197502132000121001

KONSULTAN PERENCANA

PT. MATRIX JAYA ENGINEERING
CV.BUMI CIPTA JAYA SELARAS KSO

Icuk Setyawan, A.Md.
Direktur

PENANGGUNG JAWAB ARSITEKTUR

TENAGA AHLI	NAMA	TTD
Team Leader	Nugroho Eko Praptomo, S.T, M.Sc.	
Ahli Desain Interior	Ari Agung Nugroho, S.T, M.Sc.	
Ahli Arsitektur Lanskap	Zeti Budiati, S.T	

GAMBAR	SKALA
RENC. TITIK SIGN DAN JALUR EVAKUASI LT 2	1:350

DIGAMBAR		TGL	
DIPERIKSA		TGL	

KODE GAMBAR	NO GAMBAR	JML. LEMBAR
ARS - EV	003	



KETERANGAN :

TPS	TEMPAT PEMBUANGAN SAMPAH SEMENTARA

RENCANA TITIK TPS BANGUNAN

Skala 1 : 750

UNIVERSITAS ISLAM NEGERI SALATIGA

KEMENTERIAN AGAMA REPUBLIK INDONESIA
UNIVERSITAS ISLAM NEGERI SALATIGA
Jl. Lingkar Salatiga No.Km. 2, Pulutan, Kec. Sidorejo, Kota Salatiga, Jawa Tengah

Pekerjaan :

Jasa Konsultansi Perencanaan Pembangunan Gedung UKM

Lokasi :

Jl. Lingkar Salatiga No.Km. 2, Pulutan, Kec. Sidorejo, Kota Salatiga, Jawa Tengah

PEMILIK

UNIVERSITAS ISLAM NEGERI SALATIGA

KUASA PENGGUNA ANGGARAN

Prof. Dr. Zakiyuddin, M.Ag.
NIP : 197205212005011003

PEJABAT PEMBUAT KOMITMEN

Muh. Amin, S.Ag., MM.
NIP : 197502132000121001

KONSULTAN PERENCANA

PT. MATRIX JAYA ENGINEERING
CV.BUMI CIPTA JAYA SELARAS

Icuk Setyawan, A.Md.
Direktur


PENANGGUNG JAWAB ARSITEKTUR

TENAGA AHLI	NAMA	TTD
Team Leader	Nugroho Eko Praptomo, S.T, M.Sc.	
Ahli Desain Interior	Ari Agung Nugroho, S.T, M.Sc.	
Ahli Arsitektur Lanskap	Zeti Budiati, S.T	

GAMBAR	SKALA
RENCANA TITIK TPS BANGUNAN	1:750

DIGAMBAR		TGL	
DIPERIKSA		TGL	

KODE GAMBAR	NO GAMBAR	JML. LEMBAR
ARS - TS	001	

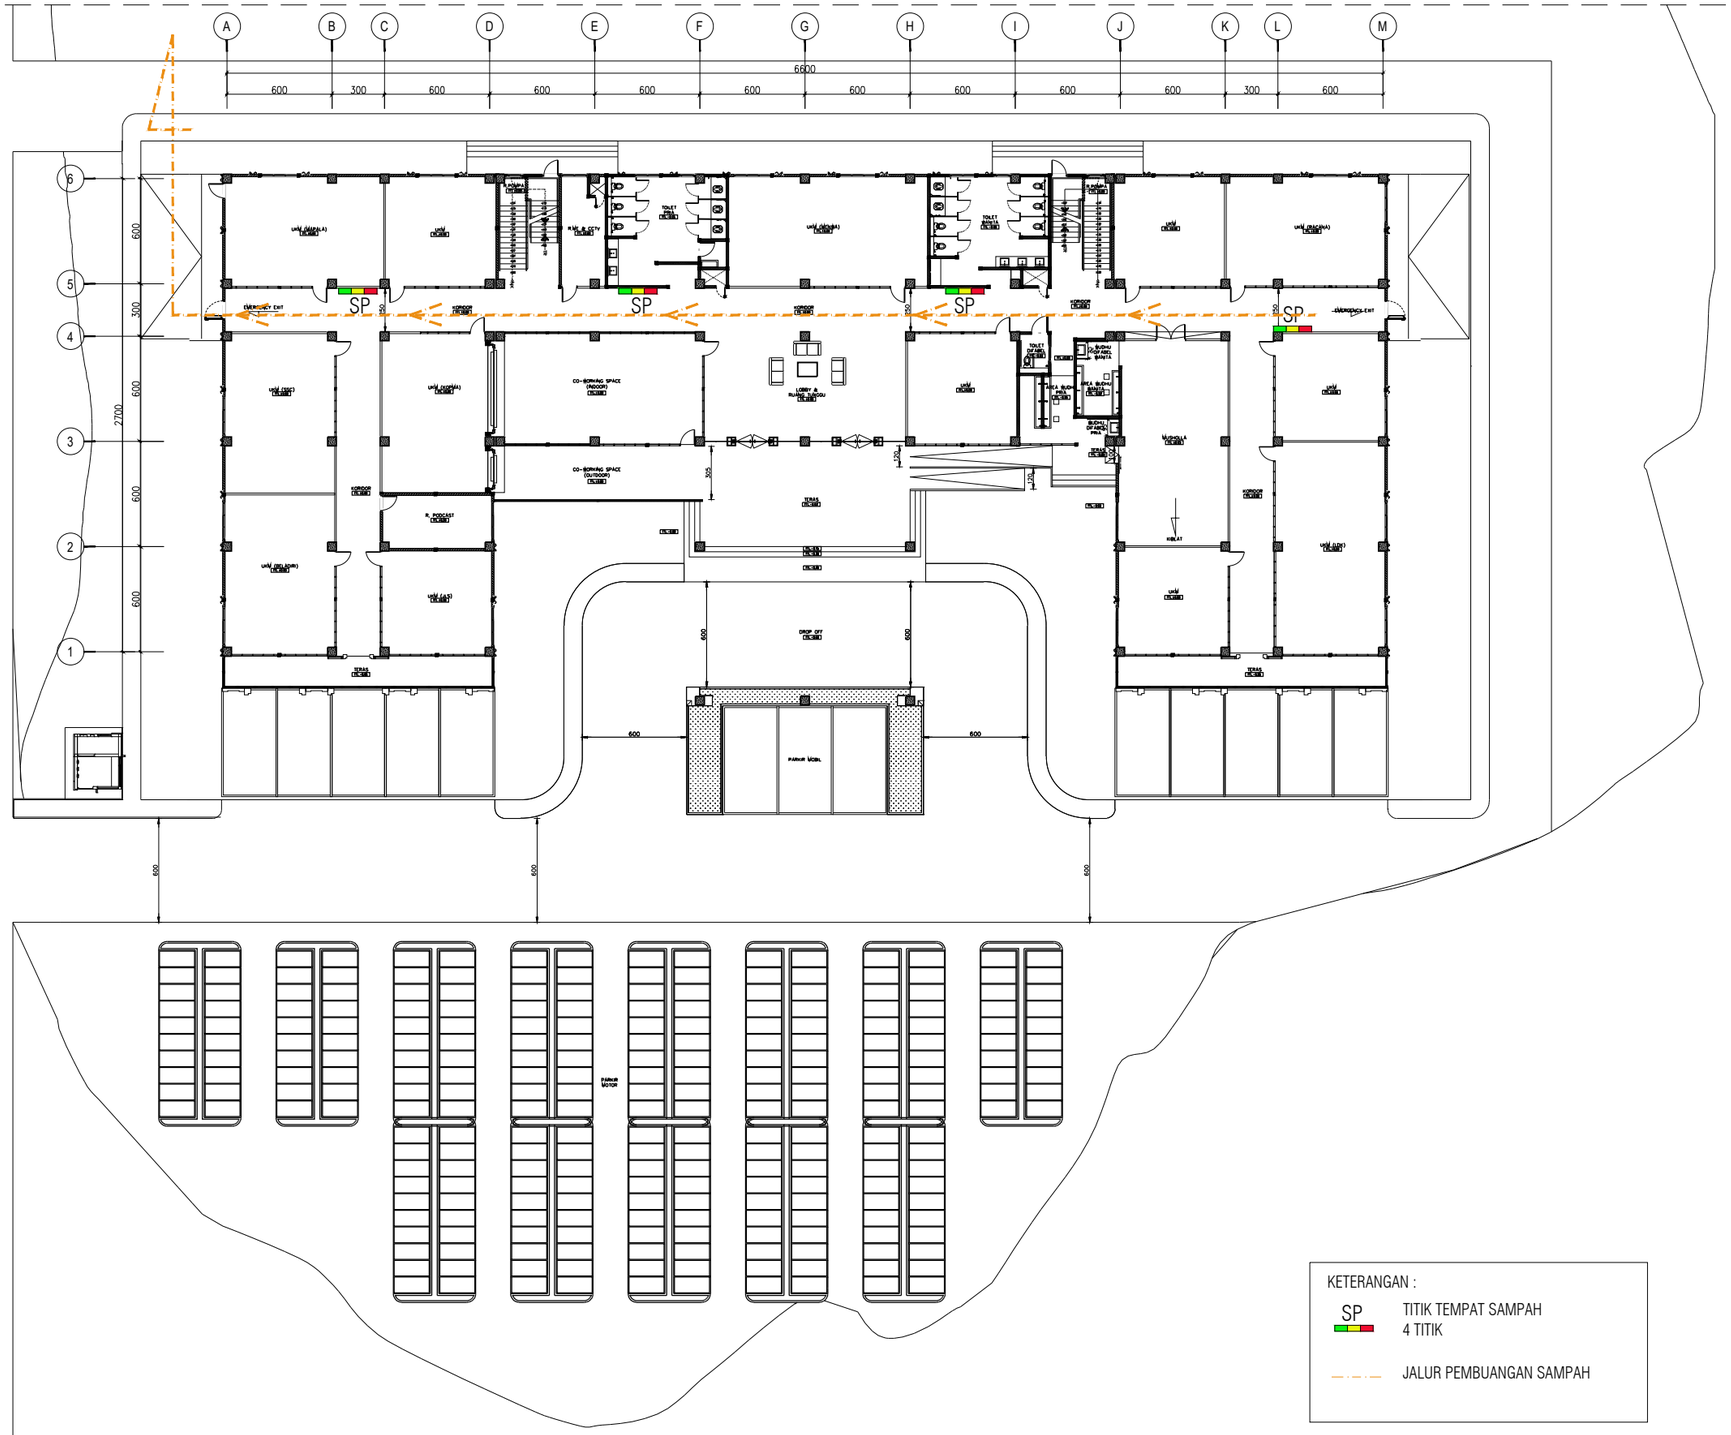

KETERANGAN :

SP — TITIK TEMPAT SAMPAH 4 TITIK

— · — · — JALUR PEMBUANGAN SAMPAH

RENC. TITIK TEMPAT SAMPAH

Skala 1 : 350

KEMENTERIAN AGAMA REPUBLIK INDONESIA
UNIVERSITAS ISLAM NEGERI SALATIGA
Jl. Lingkar Salatiga No.Km. 2, Pulutan, Kec. Sidorejo, Kota Salatiga, Jawa Tengah

Pekerjaan :

Jasa Konsultansi Perencanaan Pembangunan Gedung UKM

Lokasi :

Jl. Lingkar Salatiga No.Km. 2, Pulutan, Kec. Sidorejo, Kota Salatiga, Jawa Tengah

PEMILIK

UNIVERSITAS ISLAM NEGERI SALATIGA

KUASA PENGGUNA ANGGARAN

Prof. Dr. Zakiyuddin, M.Ag.
NIP : 197205212005011003

PEJABAT PEMBUAT KOMITMEN

Muh. Amin, S.Ag., MM.
NIP : 197502132000121001

KONSULTAN PERENCANA

PT. MATRIX JAYA ENGINEERING
CV.BUMI CIPTA JAYA SELARAS KSO


Icuk Setyawan, A.Md.
Direktur

PENANGGUNG JAWAB ARSITEKTUR

TENAGA AHLI	NAMA	TTD
Team Leader	Nugroho Eko Praptomo, S.T, M.Sc.	
Ahli Desain Interior	Ari Agung Nugroho, S.T, M.Sc.	
Ahli Arsitektur Lanskap	Zeti Budiati, S.T	

GAMBAR	SKALA
RENC. TITIK TEMPAT SAMPAH LT 1	1:350

DIGAMBAR		TGL	
DIPERIKSA		TGL	
KODE GAMBAR	NO GAMBAR	JML. LEMBAR	
ARS - TS	002		

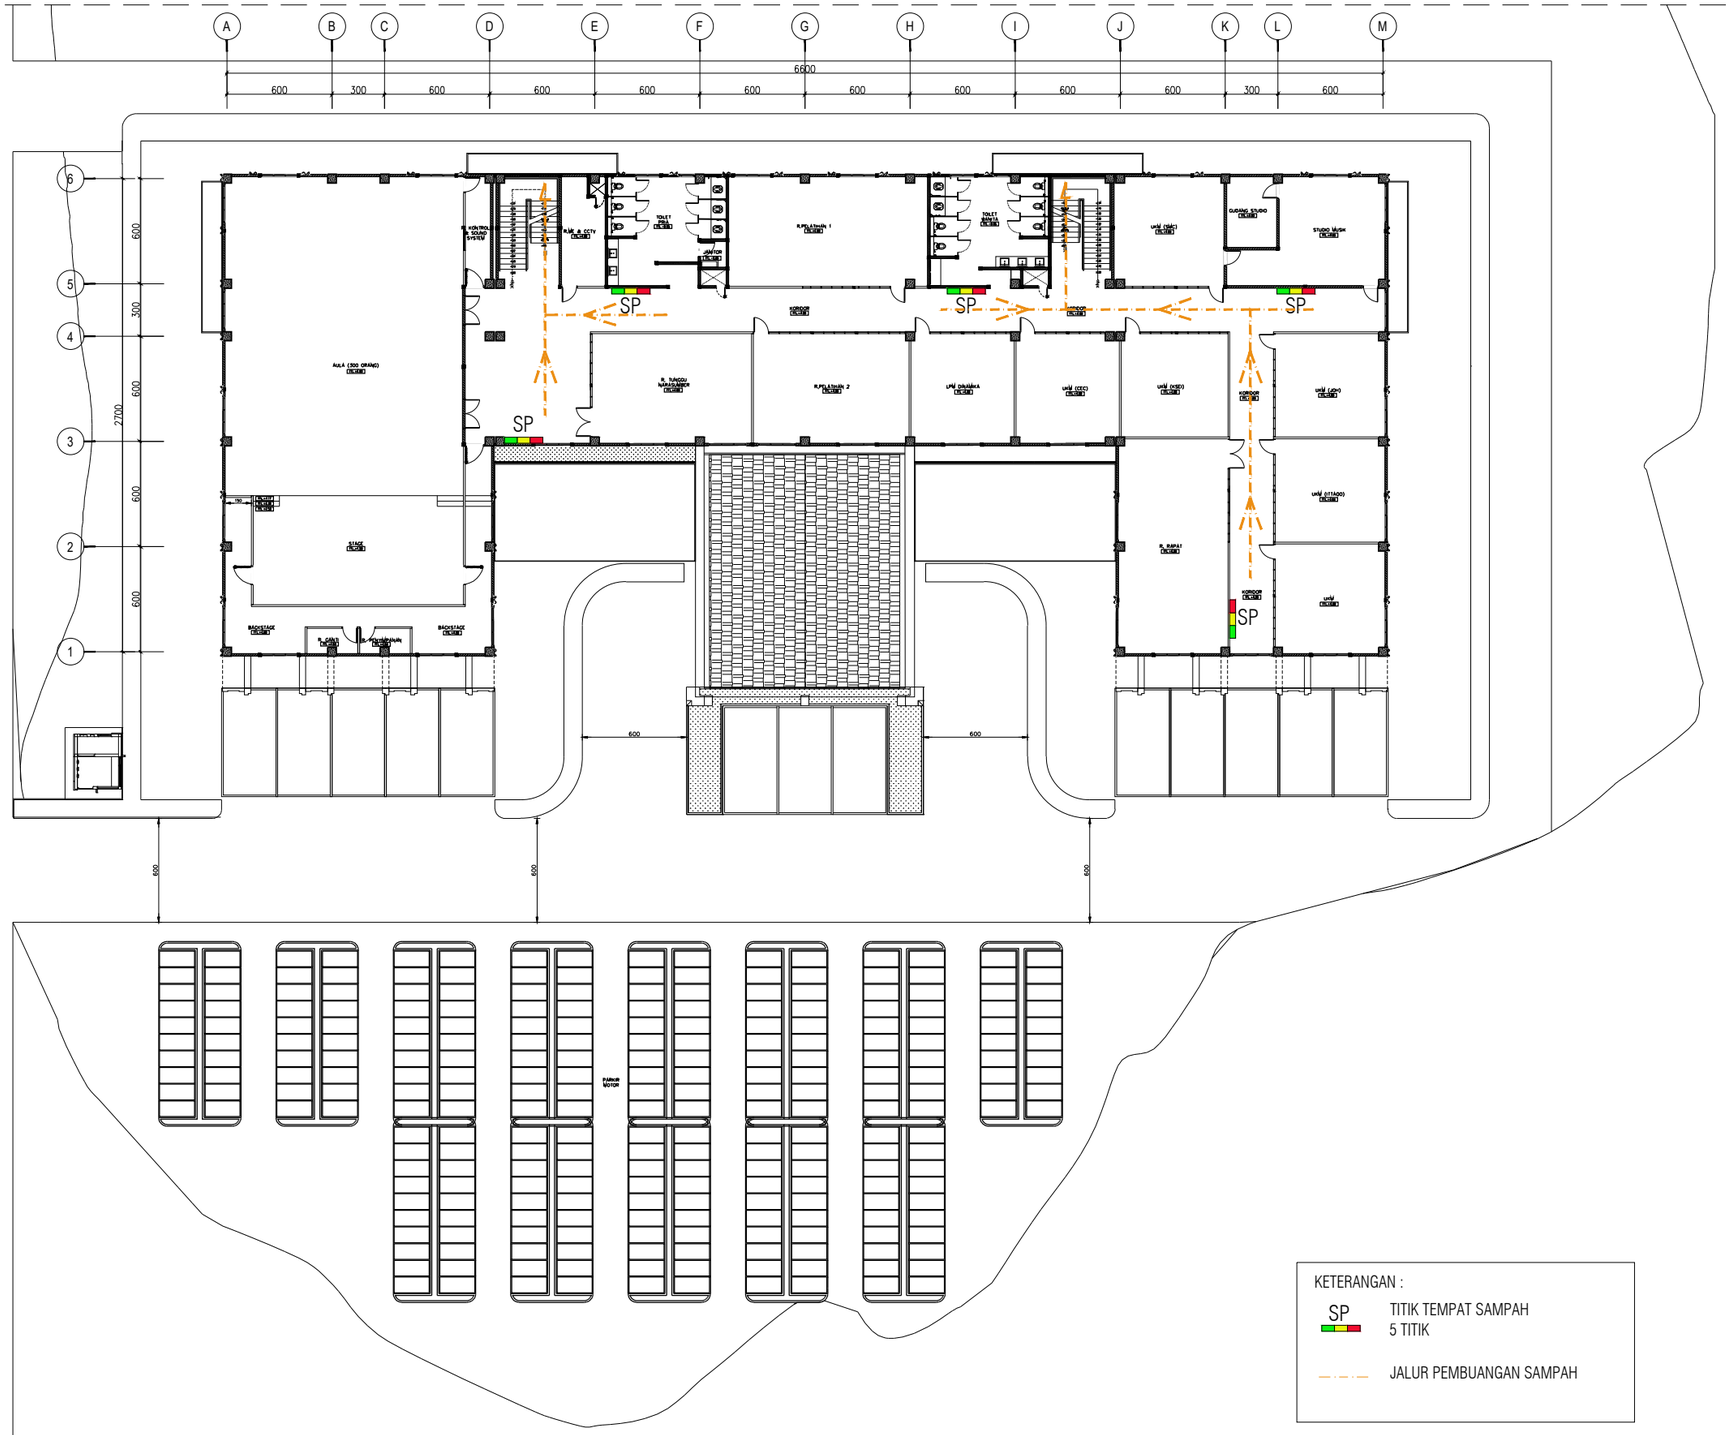

KETERANGAN :

SP — TITIK TEMPAT SAMPAH 5 TITIK

JALUR PEMBUANGAN SAMPAH

RENC. TITIK TEMPAT SAMPAH

Skala 1 : 350

KEMENTERIAN AGAMA REPUBLIK INDONESIA
UNIVERSITAS ISLAM NEGERI SALATIGA
Jl. Lingkar Salatiga No.Km. 2, Pulutan, Kec. Sidorejo, Kota Salatiga, Jawa Tengah

Pekerjaan :

Jasa Konsultansi Perencanaan Pembangunan Gedung UKM

Lokasi :

Jl. Lingkar Salatiga No.Km. 2, Pulutan, Kec. Sidorejo, Kota Salatiga, Jawa Tengah

PEMILIK

UNIVERSITAS ISLAM NEGERI SALATIGA

KUASA PENGGUNA ANGGARAN

Prof. Dr. Zakiyuddin, M.Ag.
NIP : 197205212005011003

PEJABAT PEMBUAT KOMITMEN

Muh. Amin, S.Ag., MM.
NIP : 197502132000121001

KONSULTAN PERENCANA

PT. MATRIX JAYA ENGINEERING
CV.BUMI CIPTA JAYA SELARAS KSO

Icuk Setyawan, A.Md.
Direktur

PENANGGUNG JAWAB ARSITEKTUR

TENAGA AHLI	NAMA	TTD
Team Leader	Nugroho Eko Praptomo, S.T, M.Sc.	
Ahli Desain Interior	Ari Agung Nugroho, S.T, M.Sc.	
Ahli Arsitektur Lanskap	Zeti Budiati, S.T	

GAMBAR	SKALA
RENC. TITIK TEMPAT SAMPAH LT 2	1:350

DIGAMBAR		TGL	
DIPERIKSA		TGL	

KODE GAMBAR	NO GAMBAR	JML. LEMBAR
ARS - EV	003	



3D PERSPEKTIF BANGUNAN
Skala NTS

KEMENTERIAN AGAMA REPUBLIK INDONESIA
UNIVERSITAS ISLAM NEGERI SALATIGA
Jl. Lingkar Salatiga No.Km. 2, Pulutan, Kec. Sidorejo, Kota Salatiga, Jawa Tengah

Pekerjaan :

Jasa Konsultansi Perencanaan Pembangunan Gedung UKM

Lokasi :

Jl. Lingkar Salatiga No.Km. 2, Pulutan, Kec. Sidorejo, Kota Salatiga, Jawa Tengah

PEMILIK

UNIVERSITAS ISLAM NEGERI SALATIGA

KUASA PENGGUNA ANGGARAN

Prof. Dr. Zakiyuddin, M.Ag.
NIP : 197205212005011003

PEJABAT PEMBUAT KOMITMEN

Muh. Amin, S.Ag., MM.
NIP : 197502132000121001

KONSULTAN PERENCANA

Icuk Setyawan, A.Md.
Direktur

PENANGGUNG JAWAB ARSITEKTUR

TENAGA AHLI	NAMA	TTD
Team Leader	Nugroho Eko Praptomo, S.T, M.Sc.	
Ahli Desain Interior	Ari Agung Nugroho, S.T, M.Sc.	
Ahli Arsitektur Lanskap	Zeti Budiati, S.T	

GAMBAR	SKALA
3D PERSPEKTIF BANGUNAN	NTS

DIGAMBAR		TGL	
DIPERIKSA		TGL	

KODE GAMBAR	NO GAMBAR	JML. LEMBAR
ARS-3D	001	



3D PERSPEKTIF BANGUNAN
Skala NTS

KEMENTERIAN AGAMA REPUBLIK INDONESIA
UNIVERSITAS ISLAM NEGERI SALATIGA
Jl. Lingkar Salatiga No.Km. 2, Pulutan, Kec. Sidorejo, Kota Salatiga, Jawa Tengah

Pekerjaan :

Jasa Konsultansi Perencanaan Pembangunan Gedung UKM

Lokasi :

Jl. Lingkar Salatiga No.Km. 2, Pulutan, Kec. Sidorejo, Kota Salatiga, Jawa Tengah

PEMILIK

UNIVERSITAS ISLAM NEGERI SALATIGA

KUASA PENGGUNA ANGGARAN

Prof. Dr. Zakiyuddin, M.Ag.
NIP : 197205212005011003

PEJABAT PEMBUAT KOMITMEN

Muh. Amin, S.Ag., MM.
NIP : 197502132000121001

KONSULTAN PERENCANA

Icuk Setyawan, A.Md.
Direktur

PENANGGUNG JAWAB ARSITEKTUR

TENAGA AHLI	NAMA	TTD
Team Leader	Nugroho Eko Praptomo, S.T, M.Sc.	
Ahli Desain Interior	Ari Agung Nugroho, S.T, M.Sc.	
Ahli Arsitektur Lanskap	Zeti Budiati, S.T	

GAMBAR	SKALA
3D PERSPEKTIF BANGUNAN	NTS

DIGAMBAR		TGL	
DIPERIKSA		TGL	

KODE GAMBAR	NO GAMBAR	JML. LEMBAR
ARS-3D	002	



3D PERSPEKTIF BANGUNAN
Skala NTS

KEMENTERIAN AGAMA REPUBLIK INDONESIA
UNIVERSITAS ISLAM NEGERI SALATIGA
Jl. Lingkar Salatiga No.Km. 2, Pulutan, Kec. Sidorejo, Kota Salatiga, Jawa Tengah

Pekerjaan :

Jasa Konsultansi Perencanaan Pembangunan Gedung UKM

Lokasi :

Jl. Lingkar Salatiga No.Km. 2, Pulutan, Kec. Sidorejo, Kota Salatiga, Jawa Tengah

PEMILIK

UNIVERSITAS ISLAM NEGERI SALATIGA

KUASA PENGGUNA ANGGARAN

Prof. Dr. Zakiyuddin, M.Ag.
NIP : 197205212005011003

PEJABAT PEMBUAT KOMITMEN

Muh. Amin, S.Ag., MM.
NIP : 197502132000121001

KONSULTAN PERENCANA

PT. MATRIX JAYA ENGINEERING
CV. BUMI CIPTA JAYA SELARAS KSO

Icuk Setyawan, A.Md.
Direktur

PENANGGUNG JAWAB ARSITEKTUR

TENAGA AHLI	NAMA	TTD
Team Leader	Nugroho Eko Praptomo, S.T, M.Sc.	
Ahli Desain Interior	Ari Agung Nugroho, S.T, M.Sc.	
Ahli Arsitektur Lanskap	Zeti Budiati, S.T	

GAMBAR	SKALA
3D PERSPEKTIF BANGUNAN	NTS

DIGAMBAR		TGL	
DIPERIKSA		TGL	

KODE GAMBAR	NO GAMBAR	JML. LEMBAR
ARS-3D	003	



3D PERSPEKTIF BANGUNAN
Skala NTS

KEMENTERIAN AGAMA REPUBLIK INDONESIA
UNIVERSITAS ISLAM NEGERI SALATIGA
Jl. Lingkar Salatiga No.Km. 2, Pulutan, Kec. Sidorejo, Kota Salatiga, Jawa Tengah

Pekerjaan :

Jasa Konsultansi Perencanaan Pembangunan Gedung UKM

Lokasi :

Jl. Lingkar Salatiga No.Km. 2, Pulutan, Kec. Sidorejo, Kota Salatiga, Jawa Tengah

PEMILIK

UNIVERSITAS ISLAM NEGERI SALATIGA

KUASA PENGGUNA ANGGARAN

Prof. Dr. Zakiyuddin, M.Ag.
NIP : 197205212005011003

PEJABAT PEMBUAT KOMITMEN

Muh. Amin, S.Ag., MM.
NIP : 197502132000121001

KONSULTAN PERENCANA

Icuk Setyawan, A.Md.
Direktur

PENANGGUNG JAWAB ARSITEKTUR

TENAGA AHLI	NAMA	TTD
Team Leader	Nugroho Eko Praptomo, S.T, M.Sc.	
Ahli Desain Interior	Ari Agung Nugroho, S.T, M.Sc.	
Ahli Arsitektur Lanskap	Zeti Budiati, S.T	

GAMBAR	SKALA
3D PERSPEKTIF BANGUNAN	NTS

DIGAMBAR		TGL	
DIPERIKSA		TGL	

KODE GAMBAR	NO GAMBAR	JML. LEMBAR
ARS-3D	004	



3D PERSPEKTIF BANGUNAN
SKALA NTS

KEMENTERIAN AGAMA REPUBLIK INDONESIA
UNIVERSITAS ISLAM NEGERI SALATIGA
Jl. Lingkar Salatiga No.Km. 2, Pulutan, Kec. Sidorejo, Kota Salatiga, Jawa Tengah

Pekerjaan :

Jasa Konsultansi Perencanaan Pembangunan Gedung UKM

Lokasi :

Jl. Lingkar Salatiga No.Km. 2, Pulutan, Kec. Sidorejo, Kota Salatiga, Jawa Tengah

PEMILIK

UNIVERSITAS ISLAM NEGERI SALATIGA

KUASA PENGGUNA ANGGARAN

Prof. Dr. Zakiyuddin, M.Ag.
NIP : 197205212005011003

PEJABAT PEMBUAT KOMITMEN

Muh. Amin, S.Ag., MM.
NIP : 197502132000121001

KONSULTAN PERENCANA

Icuk Setyawan, A.Md.
Direktur

PENANGGUNG JAWAB ARSITEKTUR

TENAGA AHLI	NAMA	TTD
Team Leader	Nugroho Eko Praptomo, S.T, M.Sc.	
Ahli Desain Interior	Ari Agung Nugroho, S.T, M.Sc.	
Ahli Arsitektur Lanskap	Zeti Budiati, S.T	

GAMBAR	SKALA
3D PERSPEKTIF BANGUNAN	NTS

DIGAMBAR		TGL	
DIPERIKSA		TGL	

KODE GAMBAR	NO GAMBAR	JML. LEMBAR
ARS-3D	005	